

PLA ESPECIAL DEL CABANYAL - CANYAMELAR

DOCUMENTO PARA LA 2ª EXPOSICIÓN PÚBLICA

ESTUDI D'INTEGRACIÓ PAISAJÍSTICA / ESTUDIO DE INTEGRACIÓN PAISAJÍSTICA

6.1

RECURSOS PAISAJÍSTICOS DE INTERÉS CULTURAL Y PATRIMONIAL

febrero - 2019
1/7.500

Promotor:



Contratista:



Equip Tècnic del Pla Especial Cabanyal-Canyamelar
CIF. nº. B-96-479092
C/ Conde Altea nº 1, 1º, 4ª C.P.- 46005 (Valencia)

Enric Cardona Borrás

Juan B. Gumbau Bellmunt

LEYENDA



DELIMITACIÓN BIC (CONJUNTO HISTÓRICO)




DELIMITACIÓN BRL (NÚCLEO HISTÓRICO TRADICIONAL)



DELIMITACIÓN PEC

RECURSOS

C-01	Núcleo original del ensanche del Cabanyal	BIC-CH
C-02	Núcleo histórico tradicional del Cabanyal	BRL-NHT
C-03	Iglesia de Nuestra Señora de los Ángeles	BRL-ML
C-04	Retablo cerámico de Nuestra Señora de los Dolores con Felipe Benito y San Peregrín	BRL-EEL
C-05	Iglesia parroquial de Nuestra Señora del Rosario	BRL-ML
C-06	Retablo cerámico de Nuestra Señora del Rosario	BRL-EEL
C-07	Retablo cerámico de San José	BRL-EEL
C-08	Retablo cerámico de San Antonio Abad	BRL-EEL
C-09	Molino de Serra-Museo del Aroz. Sede de la Junta Mayor y Casa-Museo de la Semana Santa Marinera	BRL-EEL
C-10	Chimenea c/ Vicent Brull-Río Sil	BRL-EEL
C-11	Chimenea c/ Vicent Brull	BRL-EEL
C-12	Chimenea c/ Arquitecto Alfaro	BRL-EEL
C-13	Mosaique de la Pesca del Bou	BRL-EEL
C-14.1	Reloj solar de la Casa dels Bous (fachada C/ Pescadores)	BRL-EEL
C-14.2	Reloj solar de la Casa dels Bous (patio interior)	BRL-EEL
C-15	Sociedad Musical "Unión de Pescadores" (El Casinet)	BC-IP
C-16	Casa dels Bous	BRL
C-17	Fábrica de Hielo	BRL
C-18	Lonja de Pescadores	BRL
C-19	Grupo de Viviendas c/ Pavía	BC-IP
C-20	Teatro El Musical (antigua sede del Patronato Musical de Pueblo Nuevo del Mar)	BC-IP
C-21	Antiguo Matadero del Cabanyal	BC-IP
C-22	Dirección General de la Guardia Civil	BC-IP
C-23	Colegio Pureza de María Gracia	BC-IP
C-24	Colegio Parroquial Diocesano Santiago Apóstol (antiguo Liceo Sorolla)	BC-IP
C-25	Antiguo Cine Mèrp	BC-IP
C-26	Parroquia del Cristo Redentor - San Rafael Arcángel	BC-IP
C-27	Balneario de Las Arenas	BC-IP
C-28	Termas Victoria	BC-IP
C-29	Casa de la Reina	BC-IP
C-30	Edificio ecléctico de la c/ Don Vicente Guillot	BC-IP
C-31	Edificio ecléctico de la c/ Pintor Ferrandis	BC-IP
C-32	Edificio racionalista de la c/ de la Reina	BC-IP
C-33	Casa de Demetrio Ribes	BC-IP
C-34	Chalet c/ Escalante	BC-IP
C-35	Antigua estación de ferrocarril del Cabanyal	BC-IP
C-36	Grupo de Viviendas Virgen del Castillo - Edificio Principal Colegio Enrique Terrasa	BC-IP
C-37	Nave industrial de la c/ Luis Despuig	BC-IP
C-38	Nave industrial de la c/ Mariano Cuber	BC-IP
C-39	Antigua Tonelería Soler	BC-IP
C-40	Adoquinado antiguo de conjunto de calles junto a la Plaza Hombres del Mar	BC-EE
C-41	Tramo de calle adoquinada y rail de tranvía de la c/ de la Reina	BC-EE
C-42	Conjunto Progreso Pescador: Casa dels Bous, fábrica de hielo y lonja	BC
C-43	Nave industrial c/ Vicente Gallart 20	BC
C-44.1	Grupo de Viviendas Virgen del Castillo - Edificio Principal Colegio Enrique Terrasa	BC
C-44.2	Monumento a Joaquín Sorolla	BC

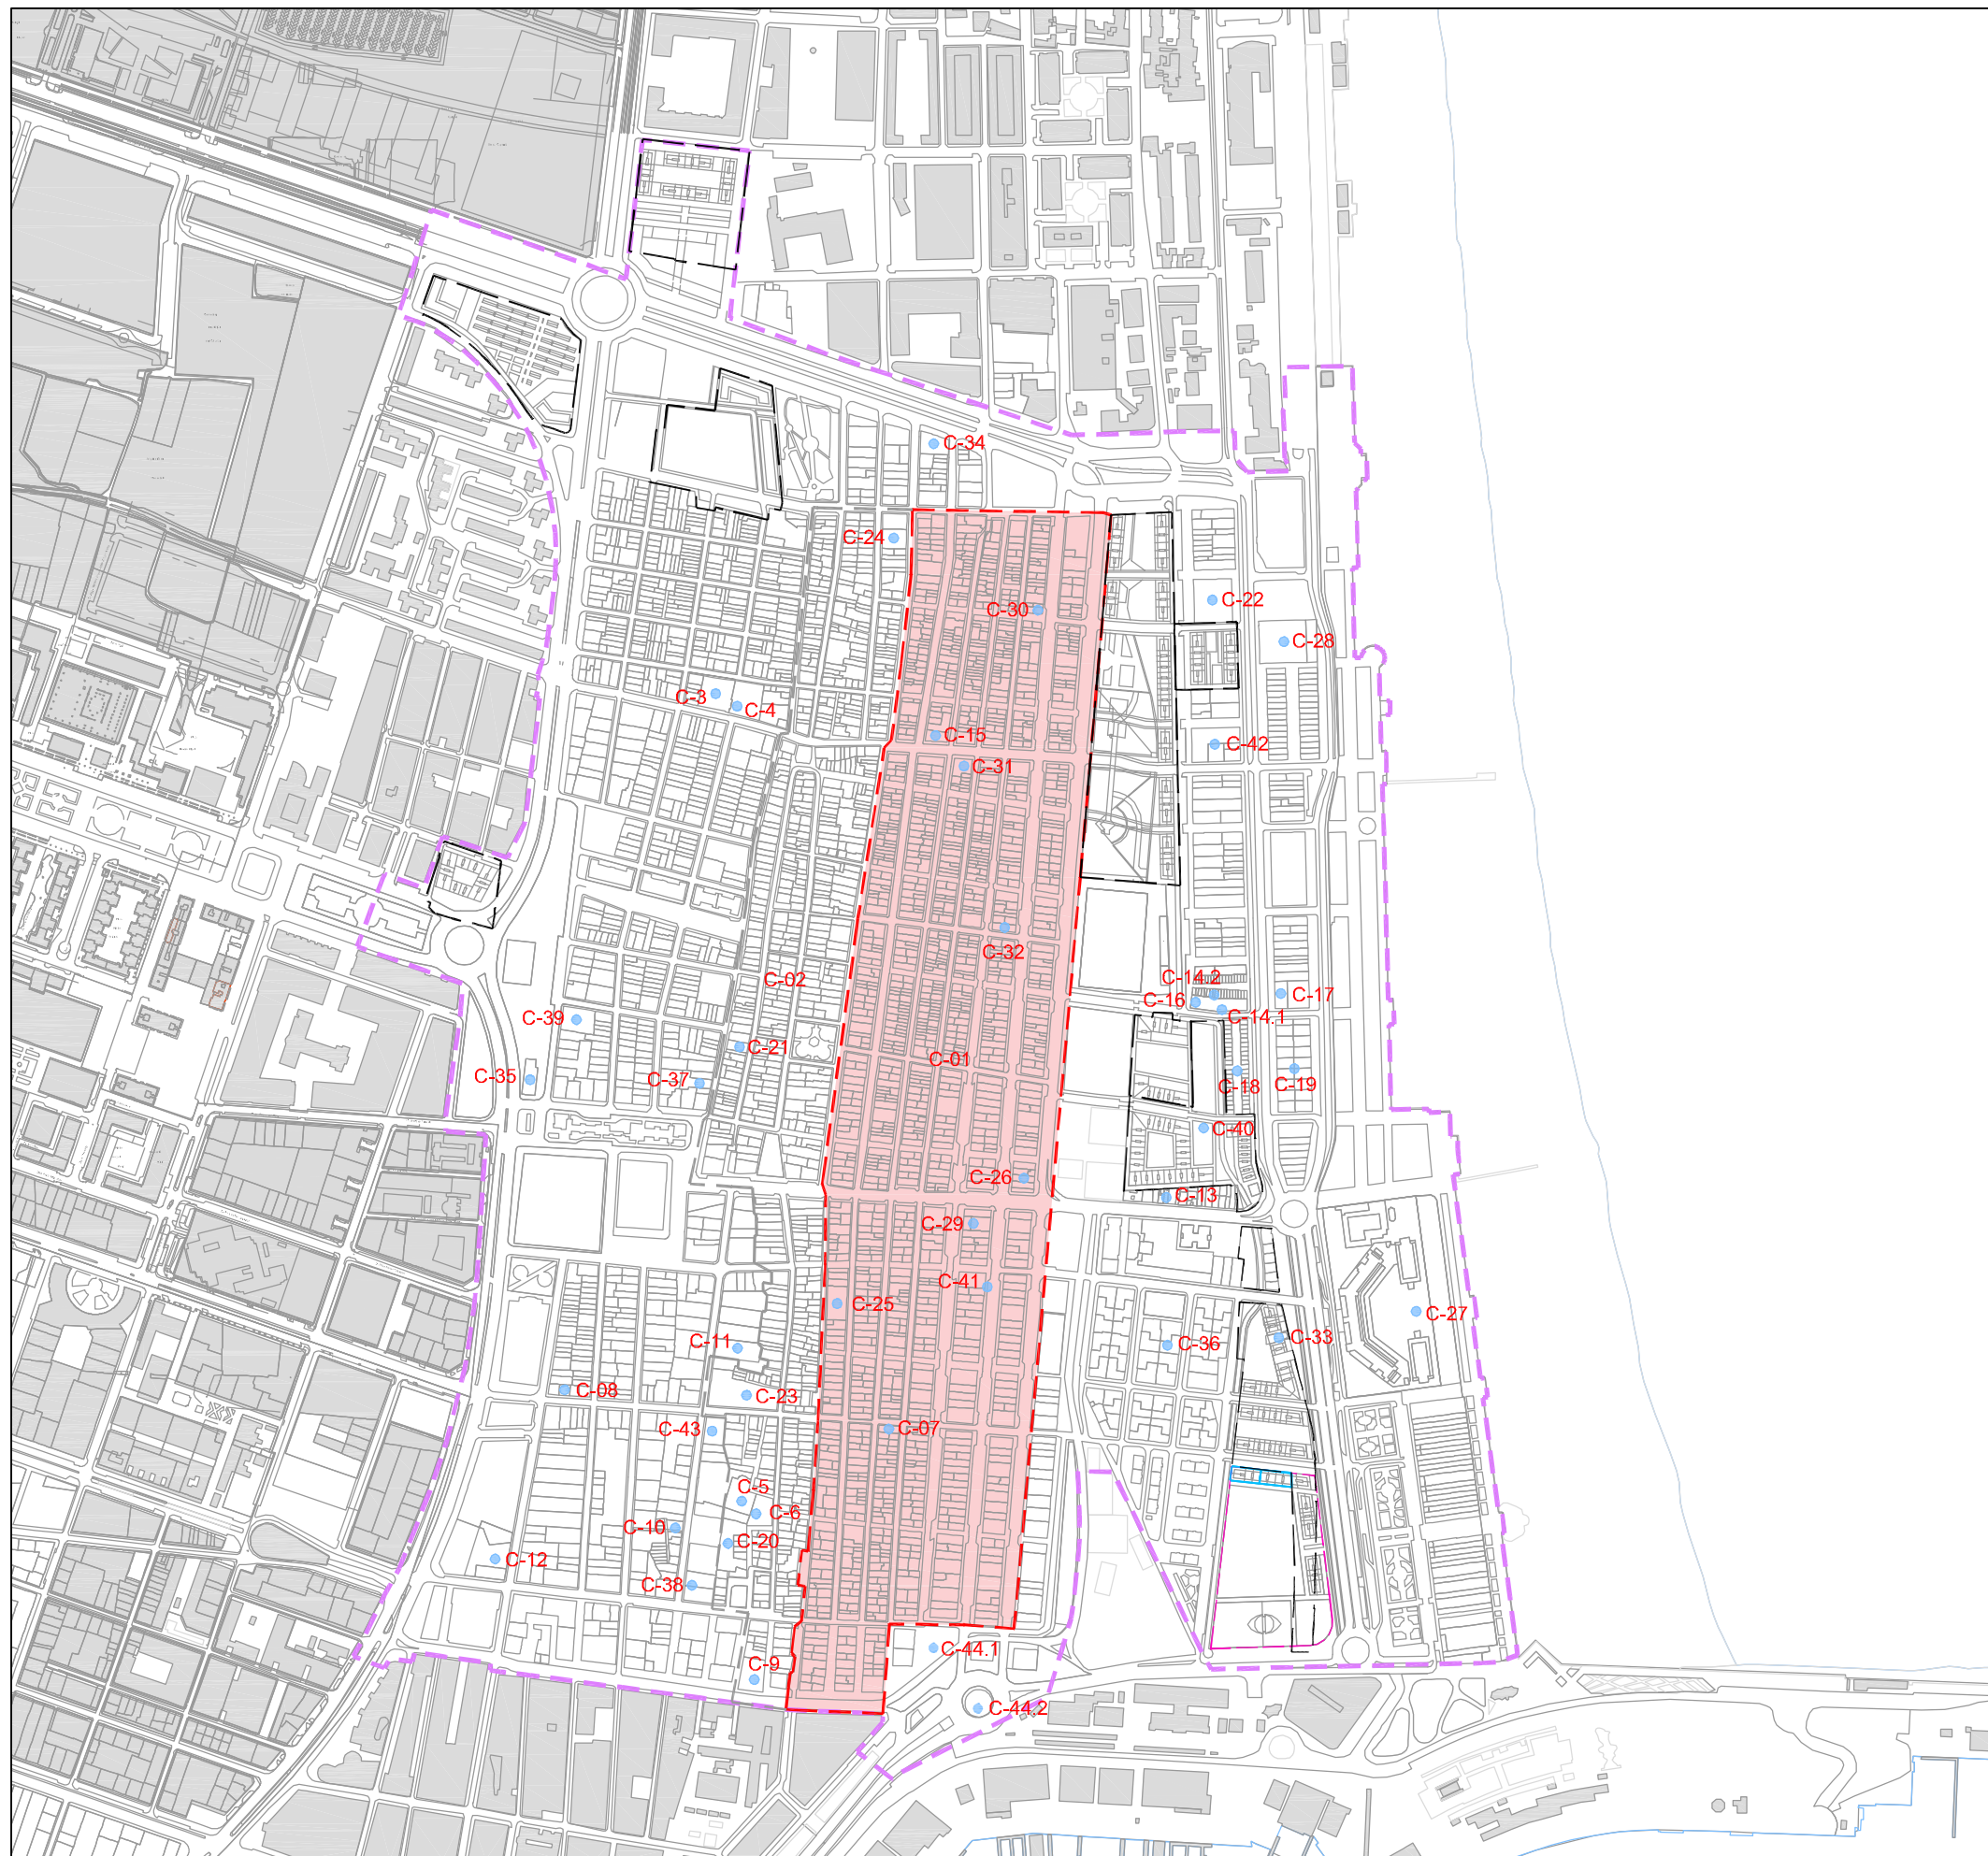

0 100 200 400 600 800 1.000 Metros