

PLA ESPECIAL DEL CABANYAL - CANYAMELAR

DOCUMENTO PARA LA 2ª EXPOSICIÓN PÚBLICA

ESTUDI D'INTEGRACIÓ PAISATGÍSTICA - ESTUDIO DE INTEGRACIÓN PAISAJÍSTICA

3.1 ESTUDIO DE VISIBILIDAD DE LAS ACTUACIONES. febrero - 2020
UE1 1/15.000

Promotor



Contratista:



Equip Tècnic del Pla Especial Cabanyal-Canyamelar
CIF. nº. B-96-479092
C/ Conde Altea nº 1, 1º, 4ª C.P.- 46005 (Valencia)

Enric Cardona Borrás

Juan B. Gumbau Bellmunt

Leyenda

Àmbito de anàlisi del EIP

Unidad de ejecución

Visibilidad


Àrea visible

Cuenca visual potencial

300 m.

500 m.

1.000 m.

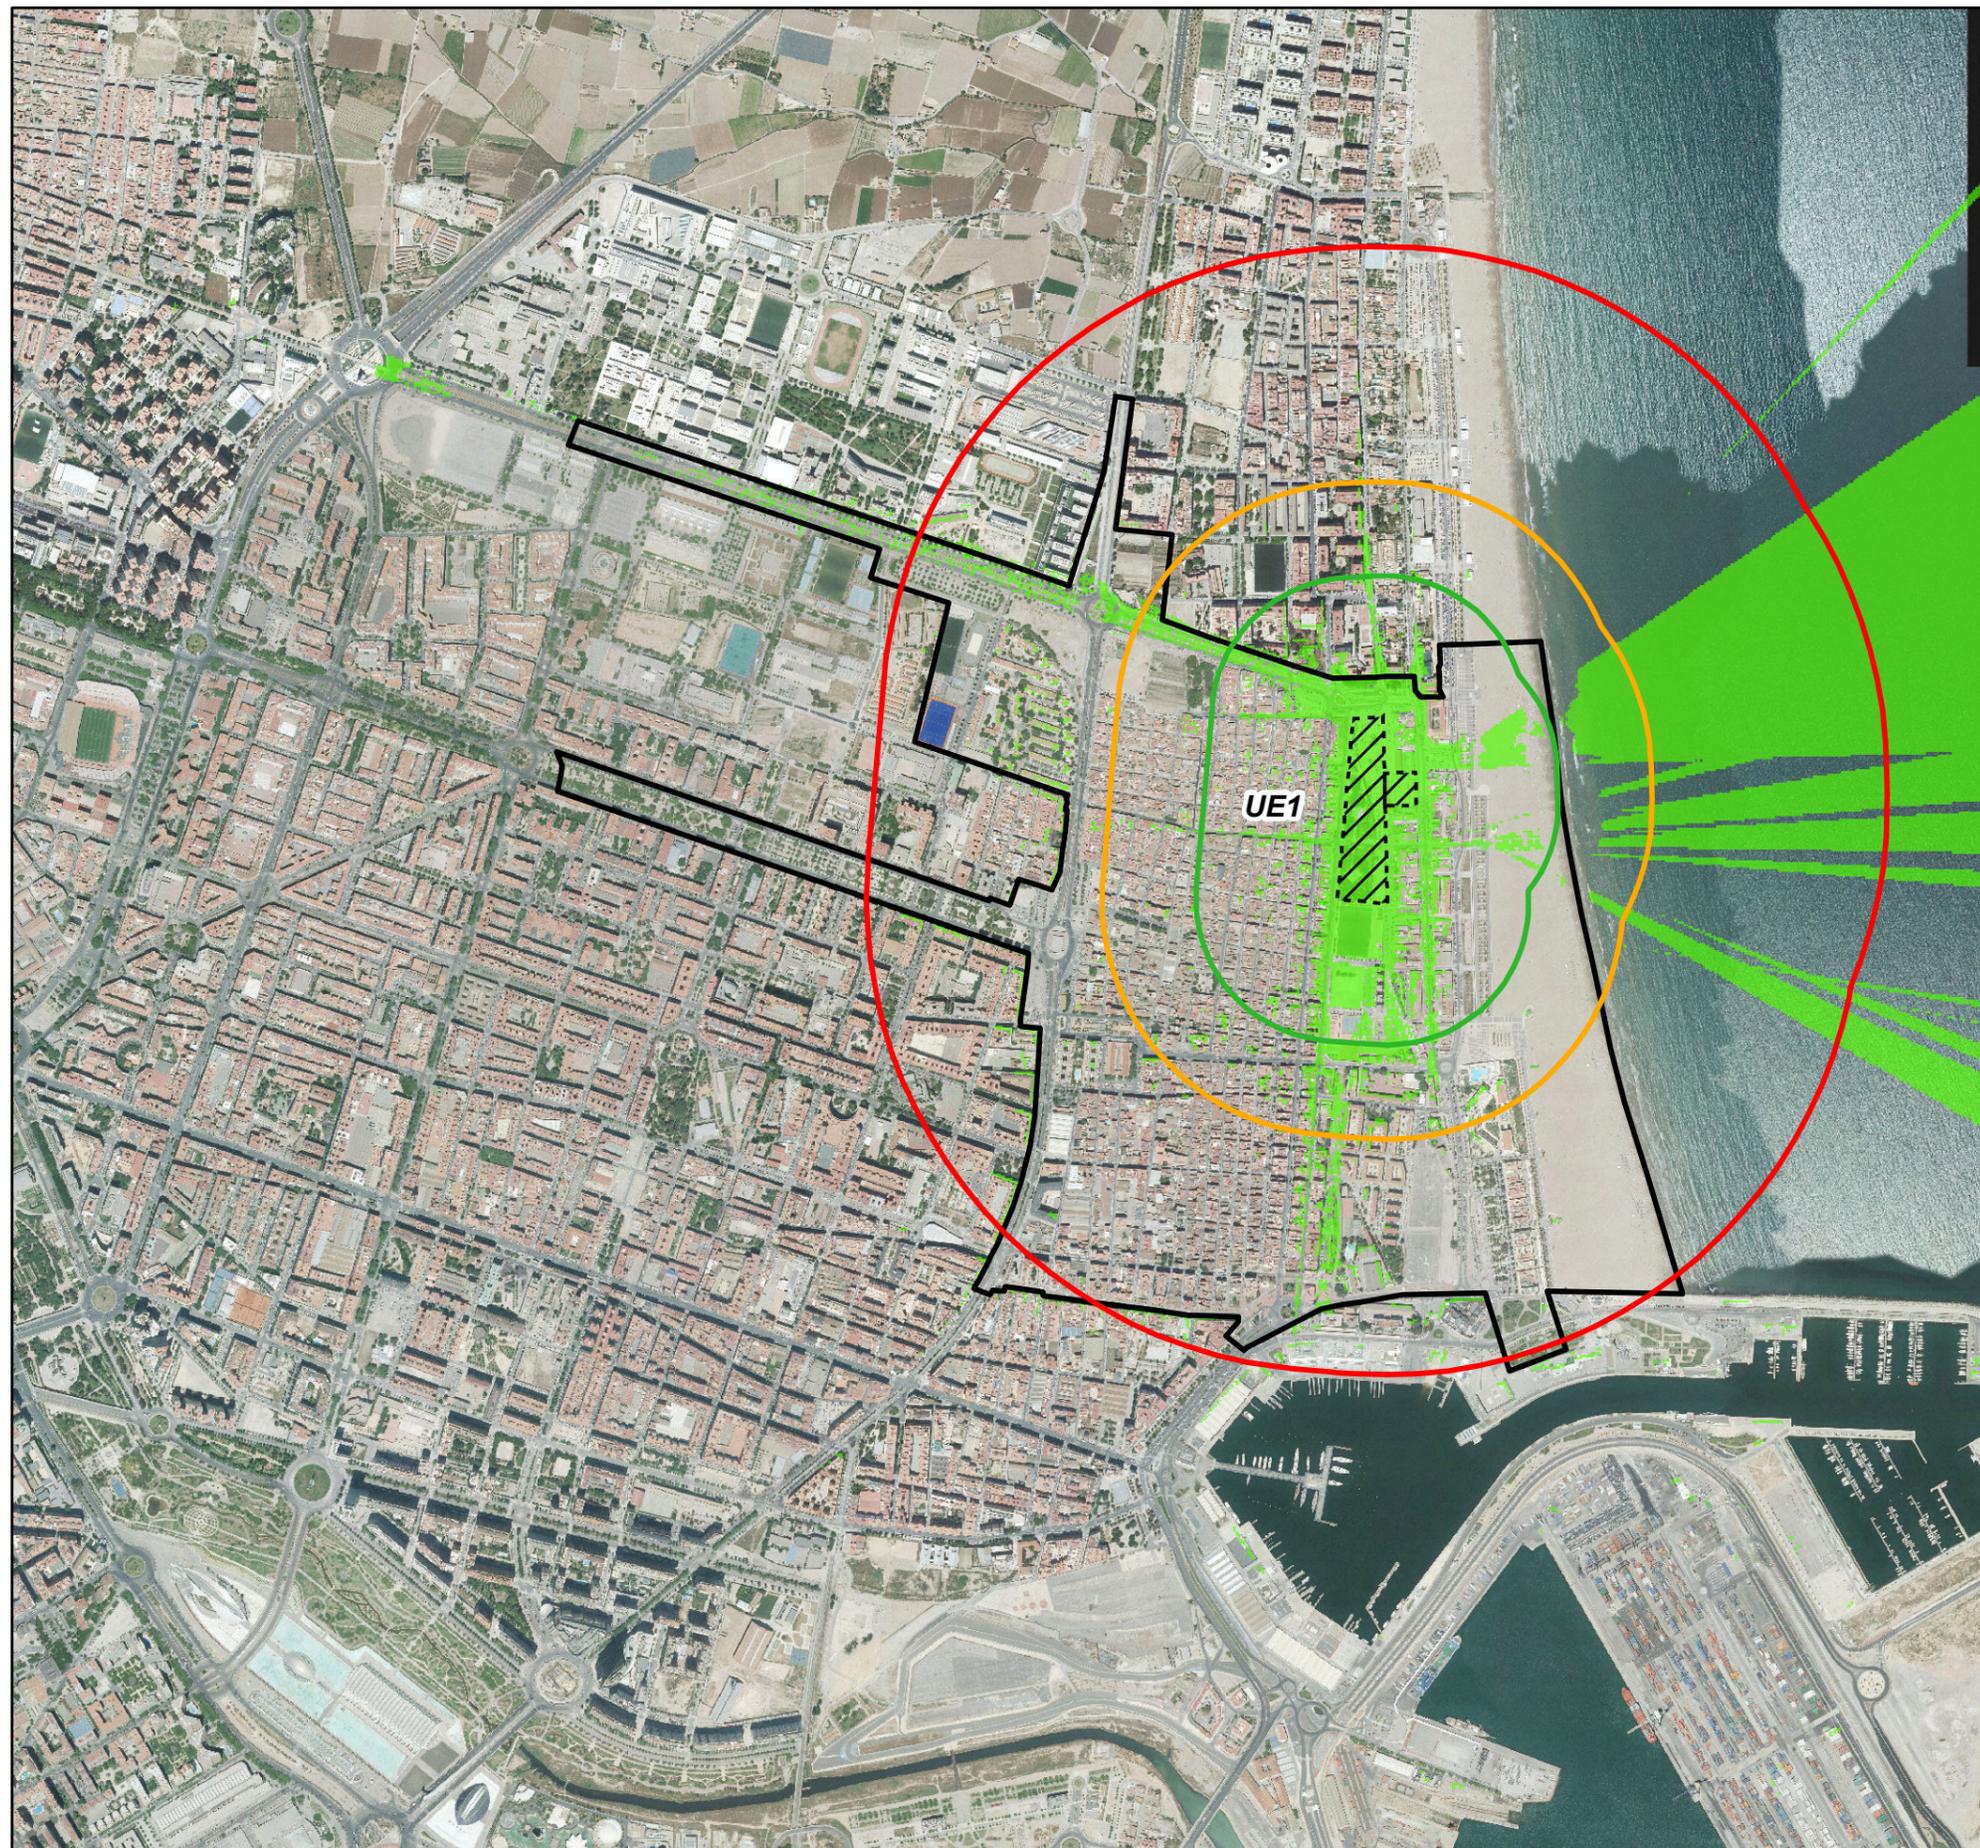

| Escala 1:15.000 |

0 100 200 400 600 800 1.000 Metros

PLA ESPECIAL DEL CABANYAL - CANYAMELAR

DOCUMENTO PARA LA 2ª EXPOSICIÓN PÚBLICA

ESTUDI D'INTEGRACIÓ PAISATGÍSTICA - ESTUDIO DE INTEGRACIÓN PAISAJÍSTICA

3.2 ESTUDIO DE VISIBILIDAD DE LAS ACTUACIONES. febrero - 2020
UE2 1/15.000

Promotor



Contratista:



Equip Tècnic del Pla Especial Cabanyal-Canyamelar
CIF. nº. B-96-479092
C/ Conde Altea nº 1, 1º, 4ª C.P.- 46005 (Valencia)

Enric Cardona Borrás

Juan B. Gumbau Bellmunt

Leyenda

Àmbito de anàlisi del EIP

Unidad de ejecución

Visibilidad

Área visible

Cuenca visual potencial

300 m.

500 m.

1.000 m.



| Escala 1:15.000 |

0 100 200 400 600 800 1.000 Metros

PLA ESPECIAL DEL CABANYAL - CANYAMELAR

DOCUMENTO PARA LA 2ª EXPOSICIÓN PÚBLICA

ESTUDI D'INTEGRACIÓ PAISATGÍSTICA - ESTUDIO DE INTEGRACIÓN PAISAJÍSTICA

3.4 ESTUDIO DE VISIBILIDAD DE LAS ACTUACIONES. febrero - 2020
UE4 1/15.000

Promotor



Contratista:



Equip Tècnic del Pla Especial Cabanyal-Canyamelar
CIF. nº. B-96-479092
C/ Conde Altea nº 1, 1º, 4ª C.P.- 46005 (Valencia)

Enric Cardona Borrás

Juan B. Gumbau Bellmunt

Leyenda

Àmbito de anàlisi del EIP

Unidad de ejecución

Visibilidad

Àrea visible

Cuenca visual potencial

300 m.

500 m.

1.000 m.



| Escala 1:15.000 |

0 100 200 400 600 800 1.000 Metros

PLA ESPECIAL DEL CABANYAL - CANYAMELAR

DOCUMENTO PARA LA 2ª EXPOSICIÓN PÚBLICA

ESTUDI D'INTEGRACIÓ PAISATGÍSTICA - ESTUDIO DE INTEGRACIÓN PAISAJÍSTICA

3.5 ESTUDIO DE VISIBILIDAD DE LAS ACTUACIONES. febrero - 2020
PIN 1/15.000

Promotor



Contratista:



Equip Tècnic del Pla Especial Cabanyal-Canyamelar
CIF. nº. B-96-479092
C/ Conde Altea nº 1, 1º, 4ª C.P.- 46005 (Valencia)

Enric Cardona Borrás

Juan B. Gumbau Bellmunt

Leyenda

Ámbito de análisis del EIP

Programa de actuación aislada

Visibilidad

Área visible

Cuenca visual potencial

300 m.

500 m.

1.000 m.



| Escala 1:15.000 |

0 100 200 400 600 800 1.000 Metros

PLA ESPECIAL DEL CABANYAL - CANYAMELAR

DOCUMENTO PARA LA 2ª EXPOSICIÓN PÚBLICA

ESTUDI D'INTEGRACIÓ PAISATGÍSTICA - ESTUDIO DE INTEGRACIÓN PAISAJÍSTICA

3.6 ESTUDIO DE VISIBILIDAD DE LAS ACTUACIONES. febrero - 2020
PAA1 1/15.000

Promotor



Contratista:



Equip Tècnic del Pla Especial Cabanyal-Canyamelar
CIF. nº. B-96-479092
C/ Conde Altea nº 1, 1º, 4ª C.P.- 46005 (Valencia)

Enric Cardona Borrás

Juan B. Gumbau Bellmunt



Leyenda

Ámbito de análisis del EIP

Programa de actuación aislada

Visibilidad

Área visible

Cuenca visual potencial

300 m.

500 m.

1.000 m.

PLA ESPECIAL DEL CABANYAL - CANYAMELAR

DOCUMENTO PARA LA 2ª EXPOSICIÓN PÚBLICA

ESTUDI D'INTEGRACIÓ PAISATGÍSTICA - ESTUDIO DE INTEGRACIÓN PAISAJÍSTICA

3.8 ESTUDIO DE VISIBILIDAD DE LAS ACTUACIONES. febrero - 2020
PAA3 1/15.000

Promotor



Contratista:



Equip Tècnic del Pla Especial Cabanyal-Canyamelar
CIF. nº. B-96-479092
C/ Conde Altea nº 1, 1º, 4ª C.P.- 46005 (Valencia)

Enric Cardona Borrás

Juan B. Gumbau Bellmunt

Leyenda

Àmbito de anàlisi del EIP

Programa de actuació aislada

Visibilidad

Àrea visible

Cuenca visual potencial

300 m.

500 m.

1.000 m.



PLA ESPECIAL DEL CABANYAL - CANYAMELAR

DOCUMENTO PARA LA 2ª EXPOSICIÓN PÚBLICA

ESTUDI D'INTEGRACIÓ PAISATGÍSTICA - ESTUDIO DE INTEGRACIÓN PAISAJÍSTICA

3.8 ESTUDIO DE VISIBILIDAD DE LAS ACTUACIONES. febrero - 2020
PAA3 1/15.000

Promotor



Contratista:



Equip Tècnic del Pla Especial Cabanyal-Canyamelar
CIF. nº. B-96-479092
C/ Conde Altea nº 1, 1º, 4ª C.P.- 46005 (Valencia)

Enric Cardona Borrás

Juan B. Gumbau Bellmunt

Leyenda

Àmbito de anàlisi del EIP

Programa de actuació aislada

Visibilidad

Àrea visible

Cuenca visual potencial

300 m.

500 m.

1.000 m.

