

# PLA ESPECIAL DEL CABANYAL - CANYAMELAR

## DOCUMENTO DEFINITIVO


### CATÁLOGO DE BIENES Y ESPACIOS PROTEGIDOS

## C.1 SITUACIÓN DE LOS BIENES CATALOGADOS

Inverno - 2020  
1/6.000

Promotor:  
**ADMSA** AJUNTAMENT DE VALENCIA  
AGENCIJA MUNICIPAL DE GESTIÓ I PROMOCIÓ URBANÍSTICA

Contratista:  
Equip Tècnic del Pla Especial Cabanyal-Canyamelar  
CIF. nº B-96-479092  
C/ Conde Altea nº 1, 1º, 4ª C.P. - 46005 (Valencia)

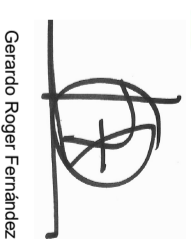


Gerardo Roger Fernández

Luis Casado Martín

- LEYENDA
- SITUACIÓN BC
  - SITUACIÓN BRL
  - - - DELIMITACIÓN BIC (CONJUNTO HISTÓRICO)
  - - - DELIMITACIÓN BRL (NÚCLEO HISTÓRICO TRADIC
  - - - DELIMITACIÓN PEC

C-01	Núcleo original del ensanche del Cabanyal	BIC-CH
C-02	Núcleo histórico tradicional del Cabanyal	BRL-NHT
C-03	Plaza de Nuestra Señora de los Angeles	BRL-MIL
C-04	Rebdo cerámico de Nuestra Señora de los Dolores con Felipe Benito y San Peregrín	BRL-CEIL
C-05	Plaza parroquial de Nuestra Señora del Rosario	BRL-MIL
C-06	Rebdo cerámico de Nuestra Señora del Rosario	BRL-CEIL
C-07	Rebdo cerámico de San José	BRL-CEIL
C-08	Rebdo cerámico de San Antonio Abad	BRL-CEIL
C-09	Muro de Serrallonga del front. Sede de la Junta Mayor y Casa Museo de la Semana Santalamera	BRL-CEIL
C-10	Chimenea de Valent Buitrago SII	BRL-CEIL
C-11	Chimenea de Valent Buitrago	BRL-CEIL
C-12	Chimenea de Agustín de Albu	BRL-CEIL
C-13	Mostrador de la Pasada del Bos	BRL-CEIL
C-14.1	Rebdo cerámico de la Casa de los Bous (Rebdo C/Pasadores)	BRL-CEIL
C-14.2	Rebdo cerámico de la Casa de los Bous (Patio Interior)	BRL-CEIL
C-15	Sociedad Musical "Unión de Pasadores" (El Casnell)	BRL
C-16	Casa de los Bous	BRL
C-17	Fábrica de Hielo	BRL
C-18	Loma de Pasadores	BRL
C-19	Grupo de Viviendas c/ Pavia	BCLP
C-20	Teatro El Musical (antigua sede del Patronato Musical de Pueblo Nuevo del Mar)	BCLP
C-21	Antiguo Matadero del Cabanyal	BCLP
C-22	Dirección General de la Guardia Civil	BCLP
C-23	Colegio Purísima de María Gao	BCLP
C-24	Colegio Parroquial Doceano Santiago Adelar (antigo Liceo Sorolla)	BCLP
C-25	Antiguo Cine Marip	BCLP
C-26	Parroquia del Cristo Redentor - San Rafael Archángel	BCLP
C-27	Balneario de Las Arenas	BCLP
C-28	Temas Victoria	BCLP
C-29	Casa de la Reina	BCLP
C-30	Edificio edificio de la c/ Don Vicente Guillot	BCLP
C-31	Edificio edificio de la c/ Don Vicente Guillot	BCLP
C-32	Edificio residencial de la c/ Zelis Rena	BCLP
C-33	Casa de Demetrio Ribes	BCLP
C-34	Chalet o Estalaje	BCLP
C-35	Antigua estación de ferrocarril del Cabanyal	BCLP
C-36	Grupo de Viviendas Virgen del Castillo - Edificio Principal Colegio Enrique Terrasa	BCLP
C-37	Nave industrial de la c/ Luis Despuig	BCLP
C-38	Nave industrial de la c/ Mariano Culler	BCLP
C-39	Antigua Tonelería Soler	BCLP
C-40	Adecuadas antiguo de conjuntos de calles junto a la Plaza Homages del Mar	BCLPE
C-41	Tramo de calle adormecida y así de traviesa de la c/ de la Reina	BCLPE
C-42	Conjunto Progreso Pasador - Casa de los Bous - fábrica de hielo y nogal	BC
C-43	Nave industrial c/ Vicente Galliani 26	BC
C-44.1	Grupo de Viviendas Virgen del Castillo - Edificio Principal Colegio Enrique Terrasa	BC
C-44.2	Movimiento a Joaquín Sorolla	BC

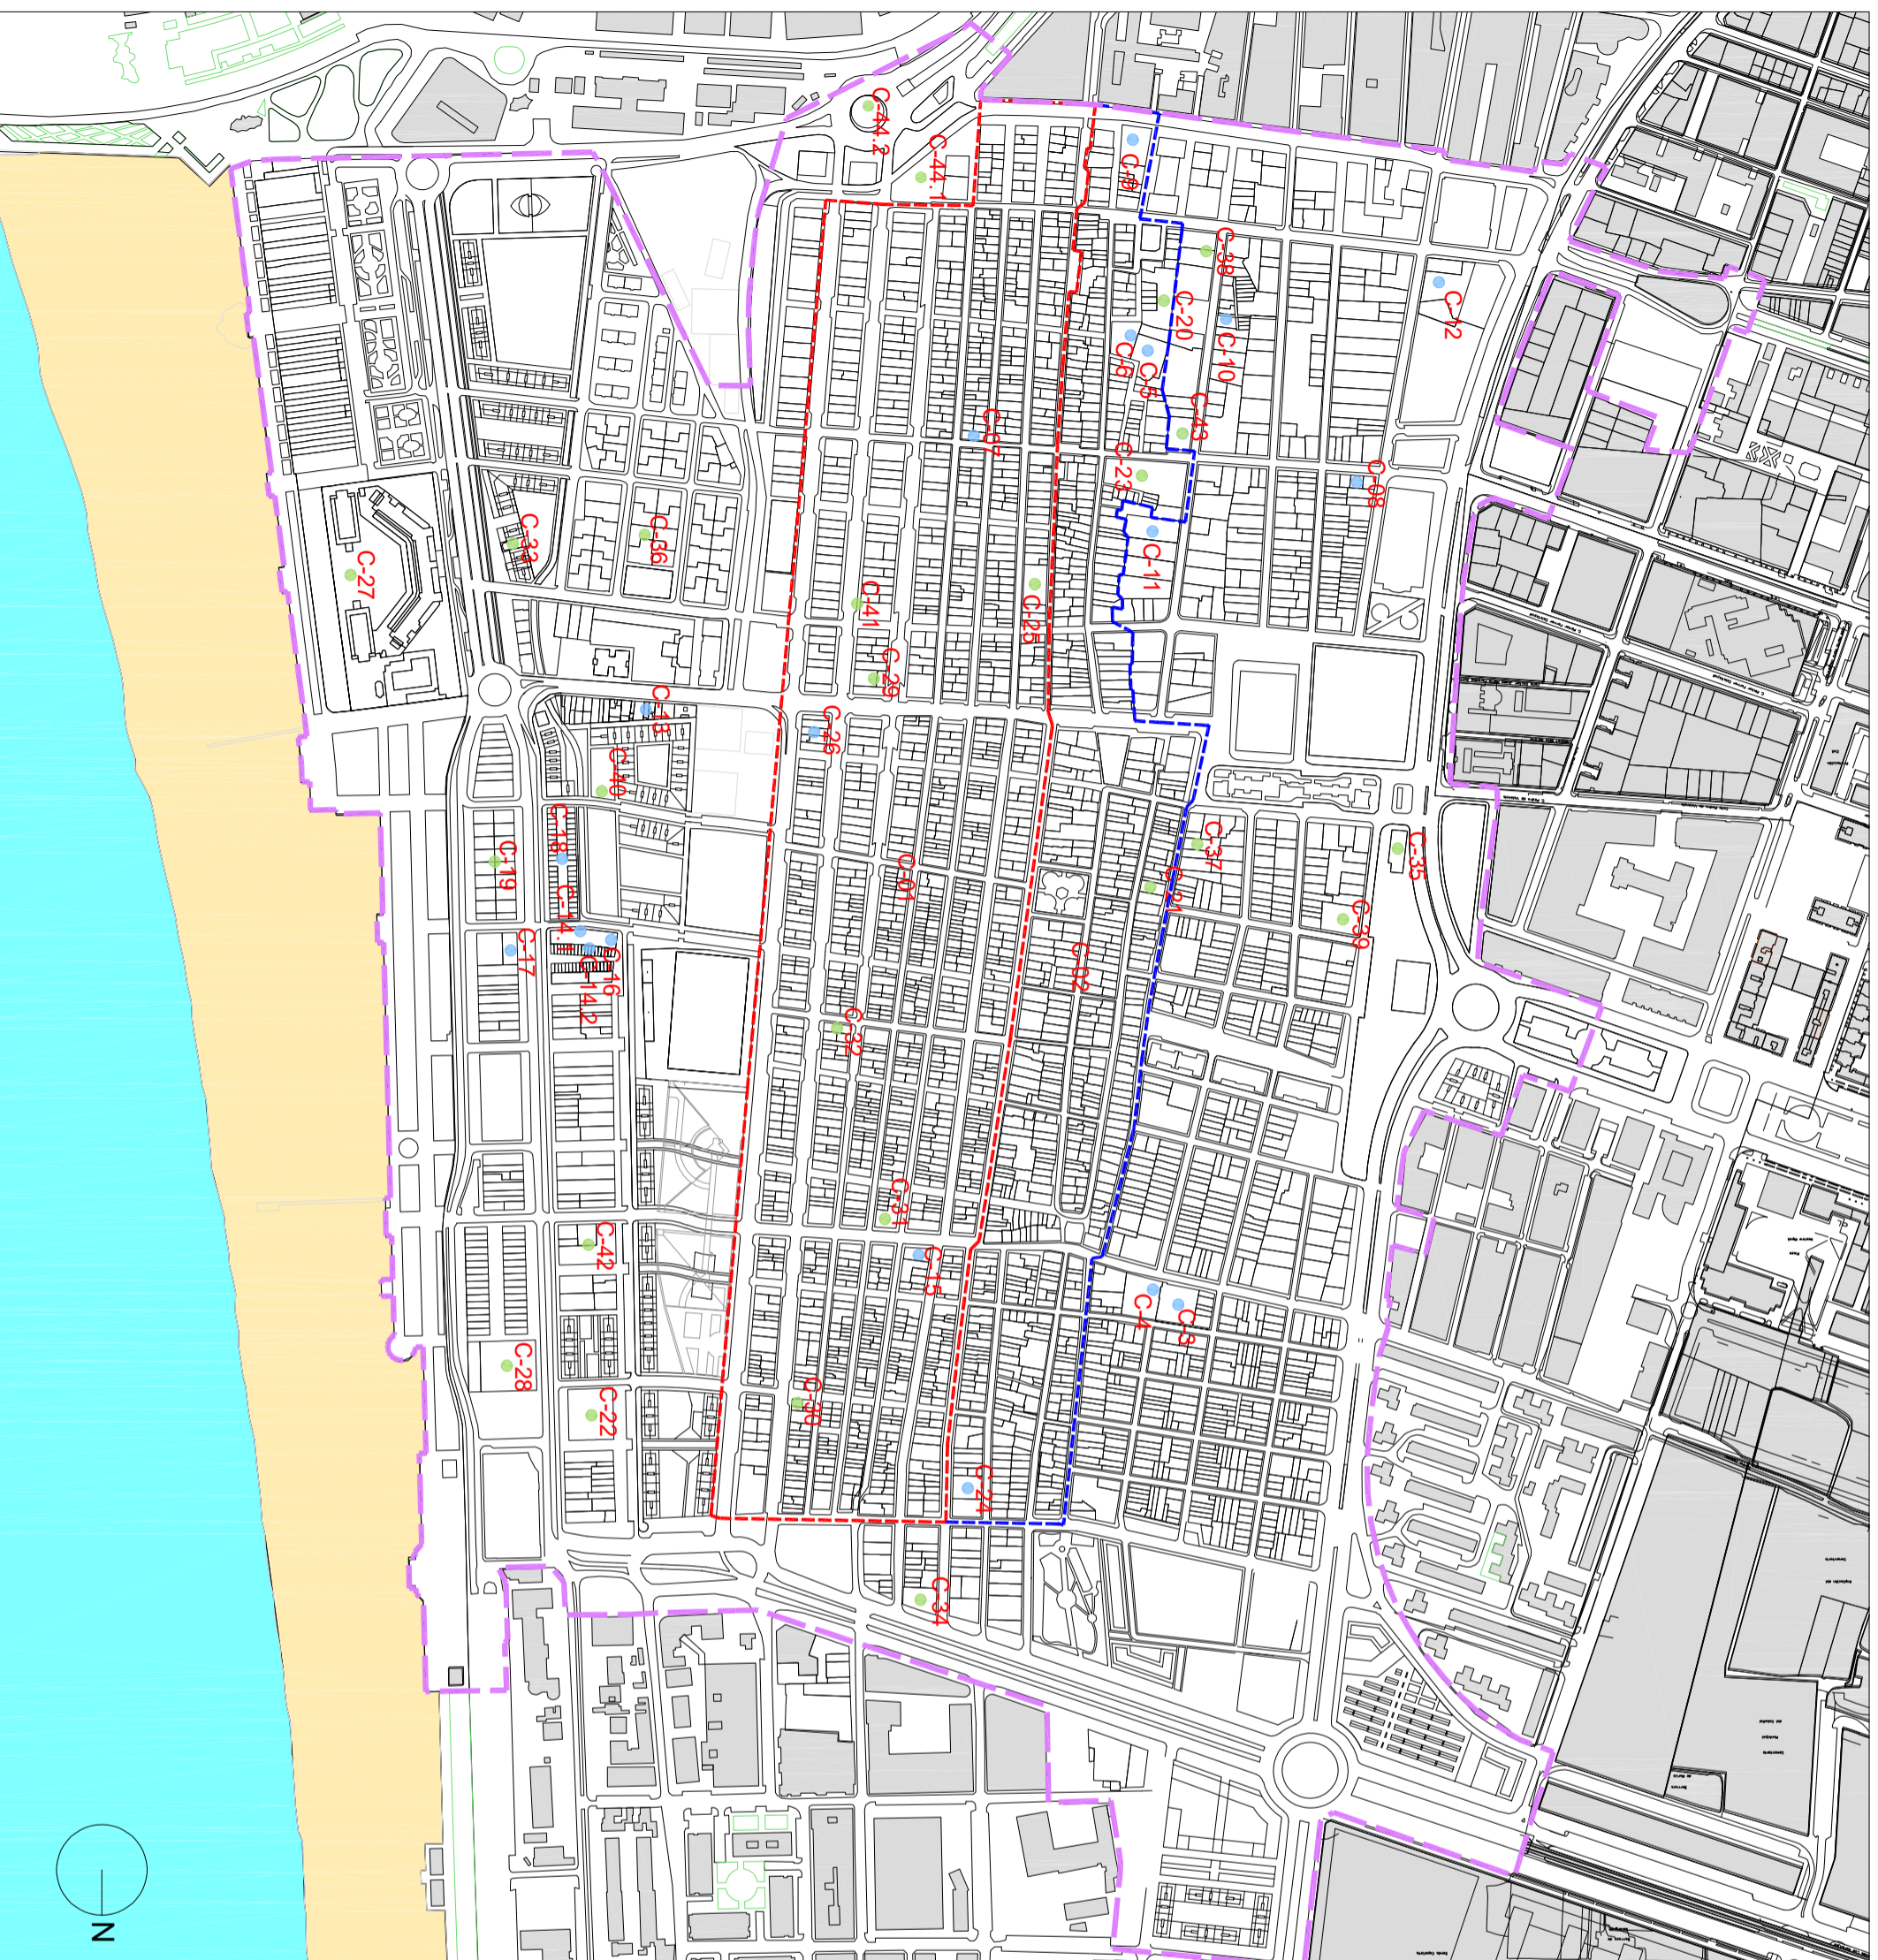

# PLA ESPECIAL DEL CABANYAL - CANYAMELAR

## DOCUMENTO DEFINITIVO

### CATÁLOGO DE BIENES Y ESPACIOS PROTEGIDOS

## C.2

### AMBITO DE PROTECCIÓN BIENES CATALOGADOS

Inverno - 2020  
1/6.000


Promotor:



ALJUNTAMENT DE VALENCIA

Contratista:

Equip Tècnic del Pla Especial Cabanyal-Canyamelar  
CIF. nº B-96-479092  
C/ Conde Alta nº 1, 1º, 4ª C.P. - 46005 (Valencia)

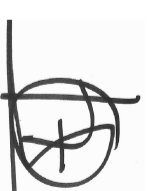


Gerardo Roger Fernández


Luis Casado Martín

#### LEGENDA

- BIEN CATALOGADO (BC)
- BIEN DE RELEVANCIA LOCAL (BRL)
- ENTORNO PROTECCIÓN BRL
- - - DELIMITACIÓN BIC (CONJUNTO HISTÓRICO)
- - - DELIMITACIÓN BRL (NÚCLEO HISTÓRICO TRADICIONAL)

C-01	Núcleo original del ensanche del Cabanyal	BIC-CH
C-02	Núcleo histórico tradicional del Cabanyal	BRL-NHT
C-03	Iglesia de Nuestra Señora de los Angeles	BRL-MIL
C-04	Palacio cerámico de Nuestra Señora de los Dolores con Felipe Benisuy San Fregín	BRL-SEIL
C-05	Iglesia parroquial de Nuestra Señora del Rosario	BRL-MIL
C-06	Palacio cerámico de Nuestra Señora del Rosario	BRL-SEIL
C-07	Palacio cerámico de San José	BRL-SEIL
C-08	Palacio cerámico de San Antonio Abad	BRL-SEIL
C-09	Molino de Santa-Museo del Antoz Sede de la Junta Mayor y Casas-Museo de la Semana Santa Marimera	BRL-SEIL
C-10	Chimenea c/ Vicent Brull-Rio 811	BRL-SEIL
C-11	Chimenea c/ Vicent Brull	BRL-SEIL
C-12	Chimenea c/ Arquitecto Albro	BRL-SEIL
C-13	Masaco de la Casa del Bou	BRL-SEIL
C-14.1	Reloj solar de la Casa dels Bous (fachada c/ Pasadors)	BRL-SEIL
C-14.2	Reloj solar de la Casa dels Bous (patio interior)	BRL-SEIL
C-15	Sociedad Musical "Unión de Pasadores" (El Chalmí)	BRL-SEIL
C-16	Casadas Bous	BRL
C-17	Fabrica de hielo	BRL
C-18	Louja de Pasadores	BRL
C-19	Grupo de Viviendas c/ Pavía	BC-IP
C-20	Teatro El Musical (antigua sede del Patronato Musical de Pueblo Nuevo del Mar)	BC-IP
C-21	Antiguo Matorero del Cabanyal	BC-IP
C-22	Dirección General de la Guardia Civil	BC-IP
C-23	Colegio Puraza de María Gato	BC-IP
C-24	Colegio Parroquial Diocesano Santiago Apóstol (antigua Liceo Social)	BC-IP
C-25	Antiguo China Marip	BC-IP
C-26	Parroquia del Cristo Redentor - San Rafael Archángel	BC-IP
C-27	Balneario de Las Arenas	BC-IP
C-28	Termas Victoria	BC-IP
C-29	Casada la Reina	BC-IP
C-30	Edificio ecléctico de la c/ Don Vicente Guillot	BC-IP
C-31	Edificio ecléctico de la c/ Pívor Ferrandis	BC-IP
C-32	Edificio racionalista de la c/ de la Reina	BC-IP
C-33	Casada Demetrio Ribas	BC-IP
C-34	Chalet c/ Escalante	BC-IP
C-35	Antigua estación de ferrocarril del Cabanyal	BC-IP
C-36	Grupo de Viviendas Virgen del Castillo - Edificio Principal Colegio Enrique Terras	BC-IP
C-37	Nave industrial de la c/ Luis Daspuig	BC-IP
C-38	Nave industrial de la c/ Mariano Cuber	BC-IP
C-39	Antigua Tonelería Solar	BC-IP
C-40	Adquirido antiguo de conjunto de salices junto a la Plaza Hombres del Mar	BC-EE
C-41	Tramo de calle adquirida yral de tramvía de la c/ de la Reina	BC-EE
C-42	Conjunto Progreso Pescador-Casa dels Bous, fábrica de hilo y louja	BC
C-43	Nave industrial c/ Vicenta Gallint 28	BC
C-44.1	Grupo de Viviendas Virgen del Castillo - Edificio Principal Colegio Enrique Terras	BC
C-44.2	Monumento a Joaquín Sorolla	BC

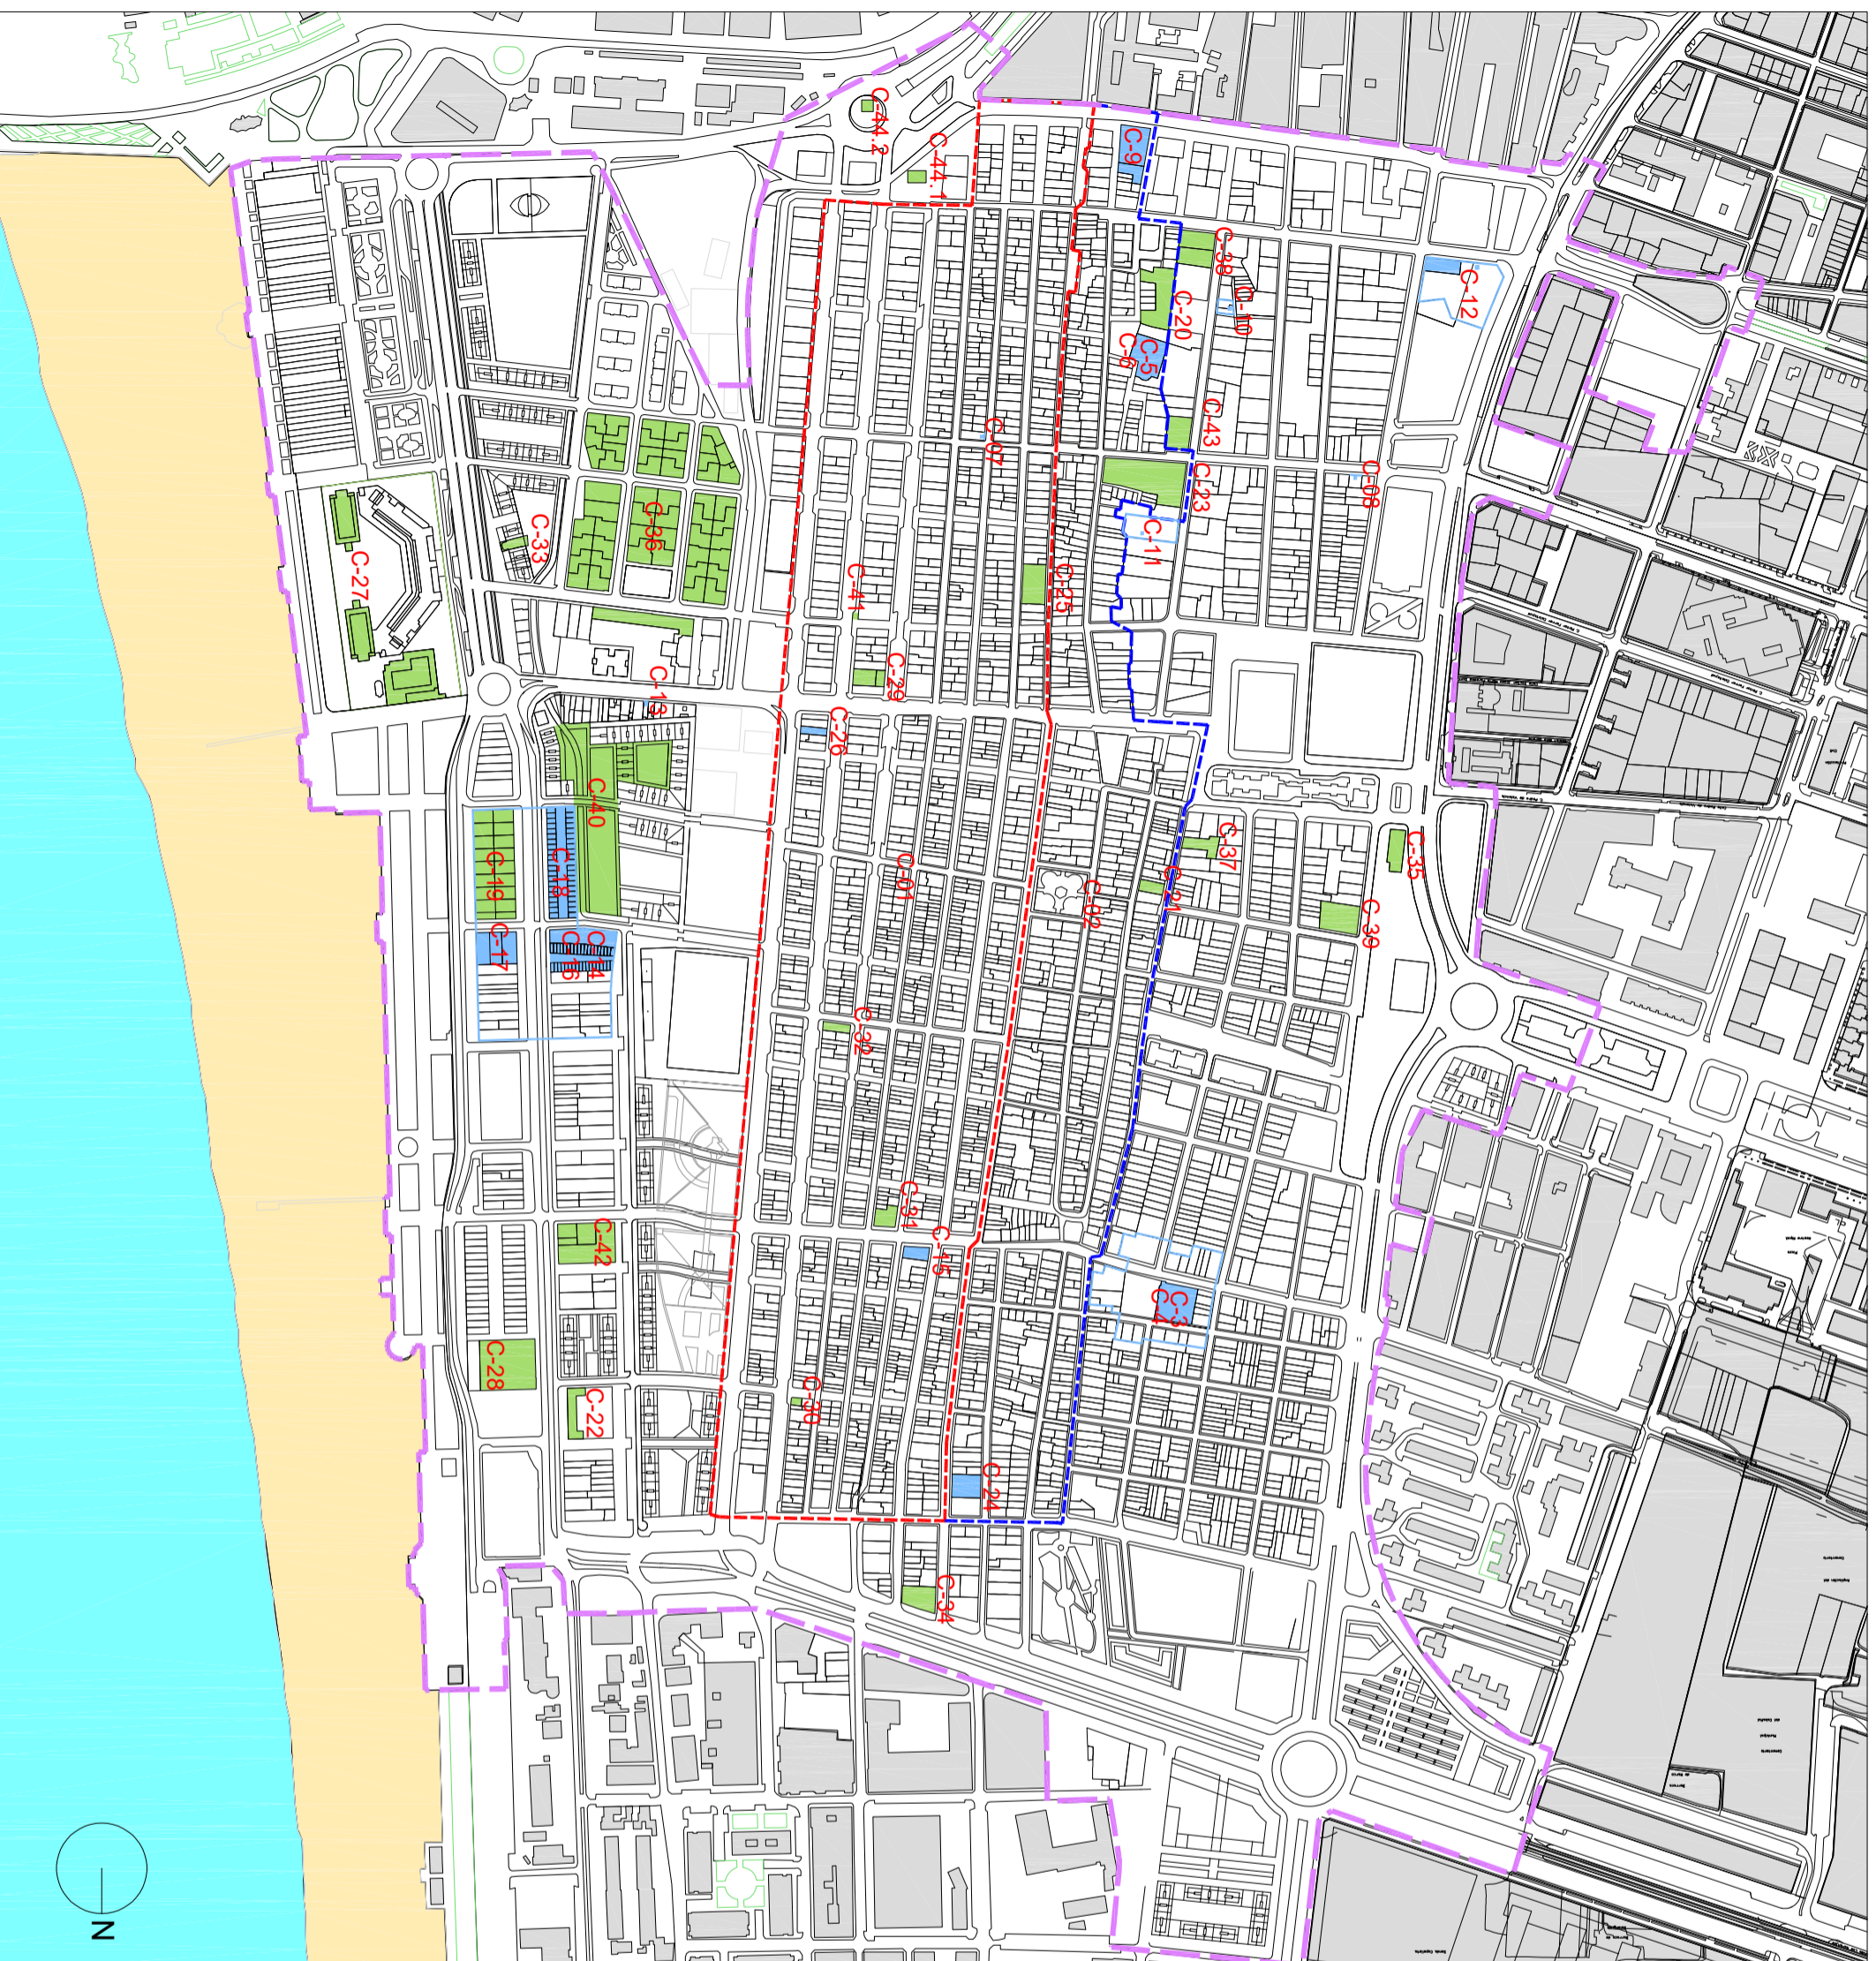

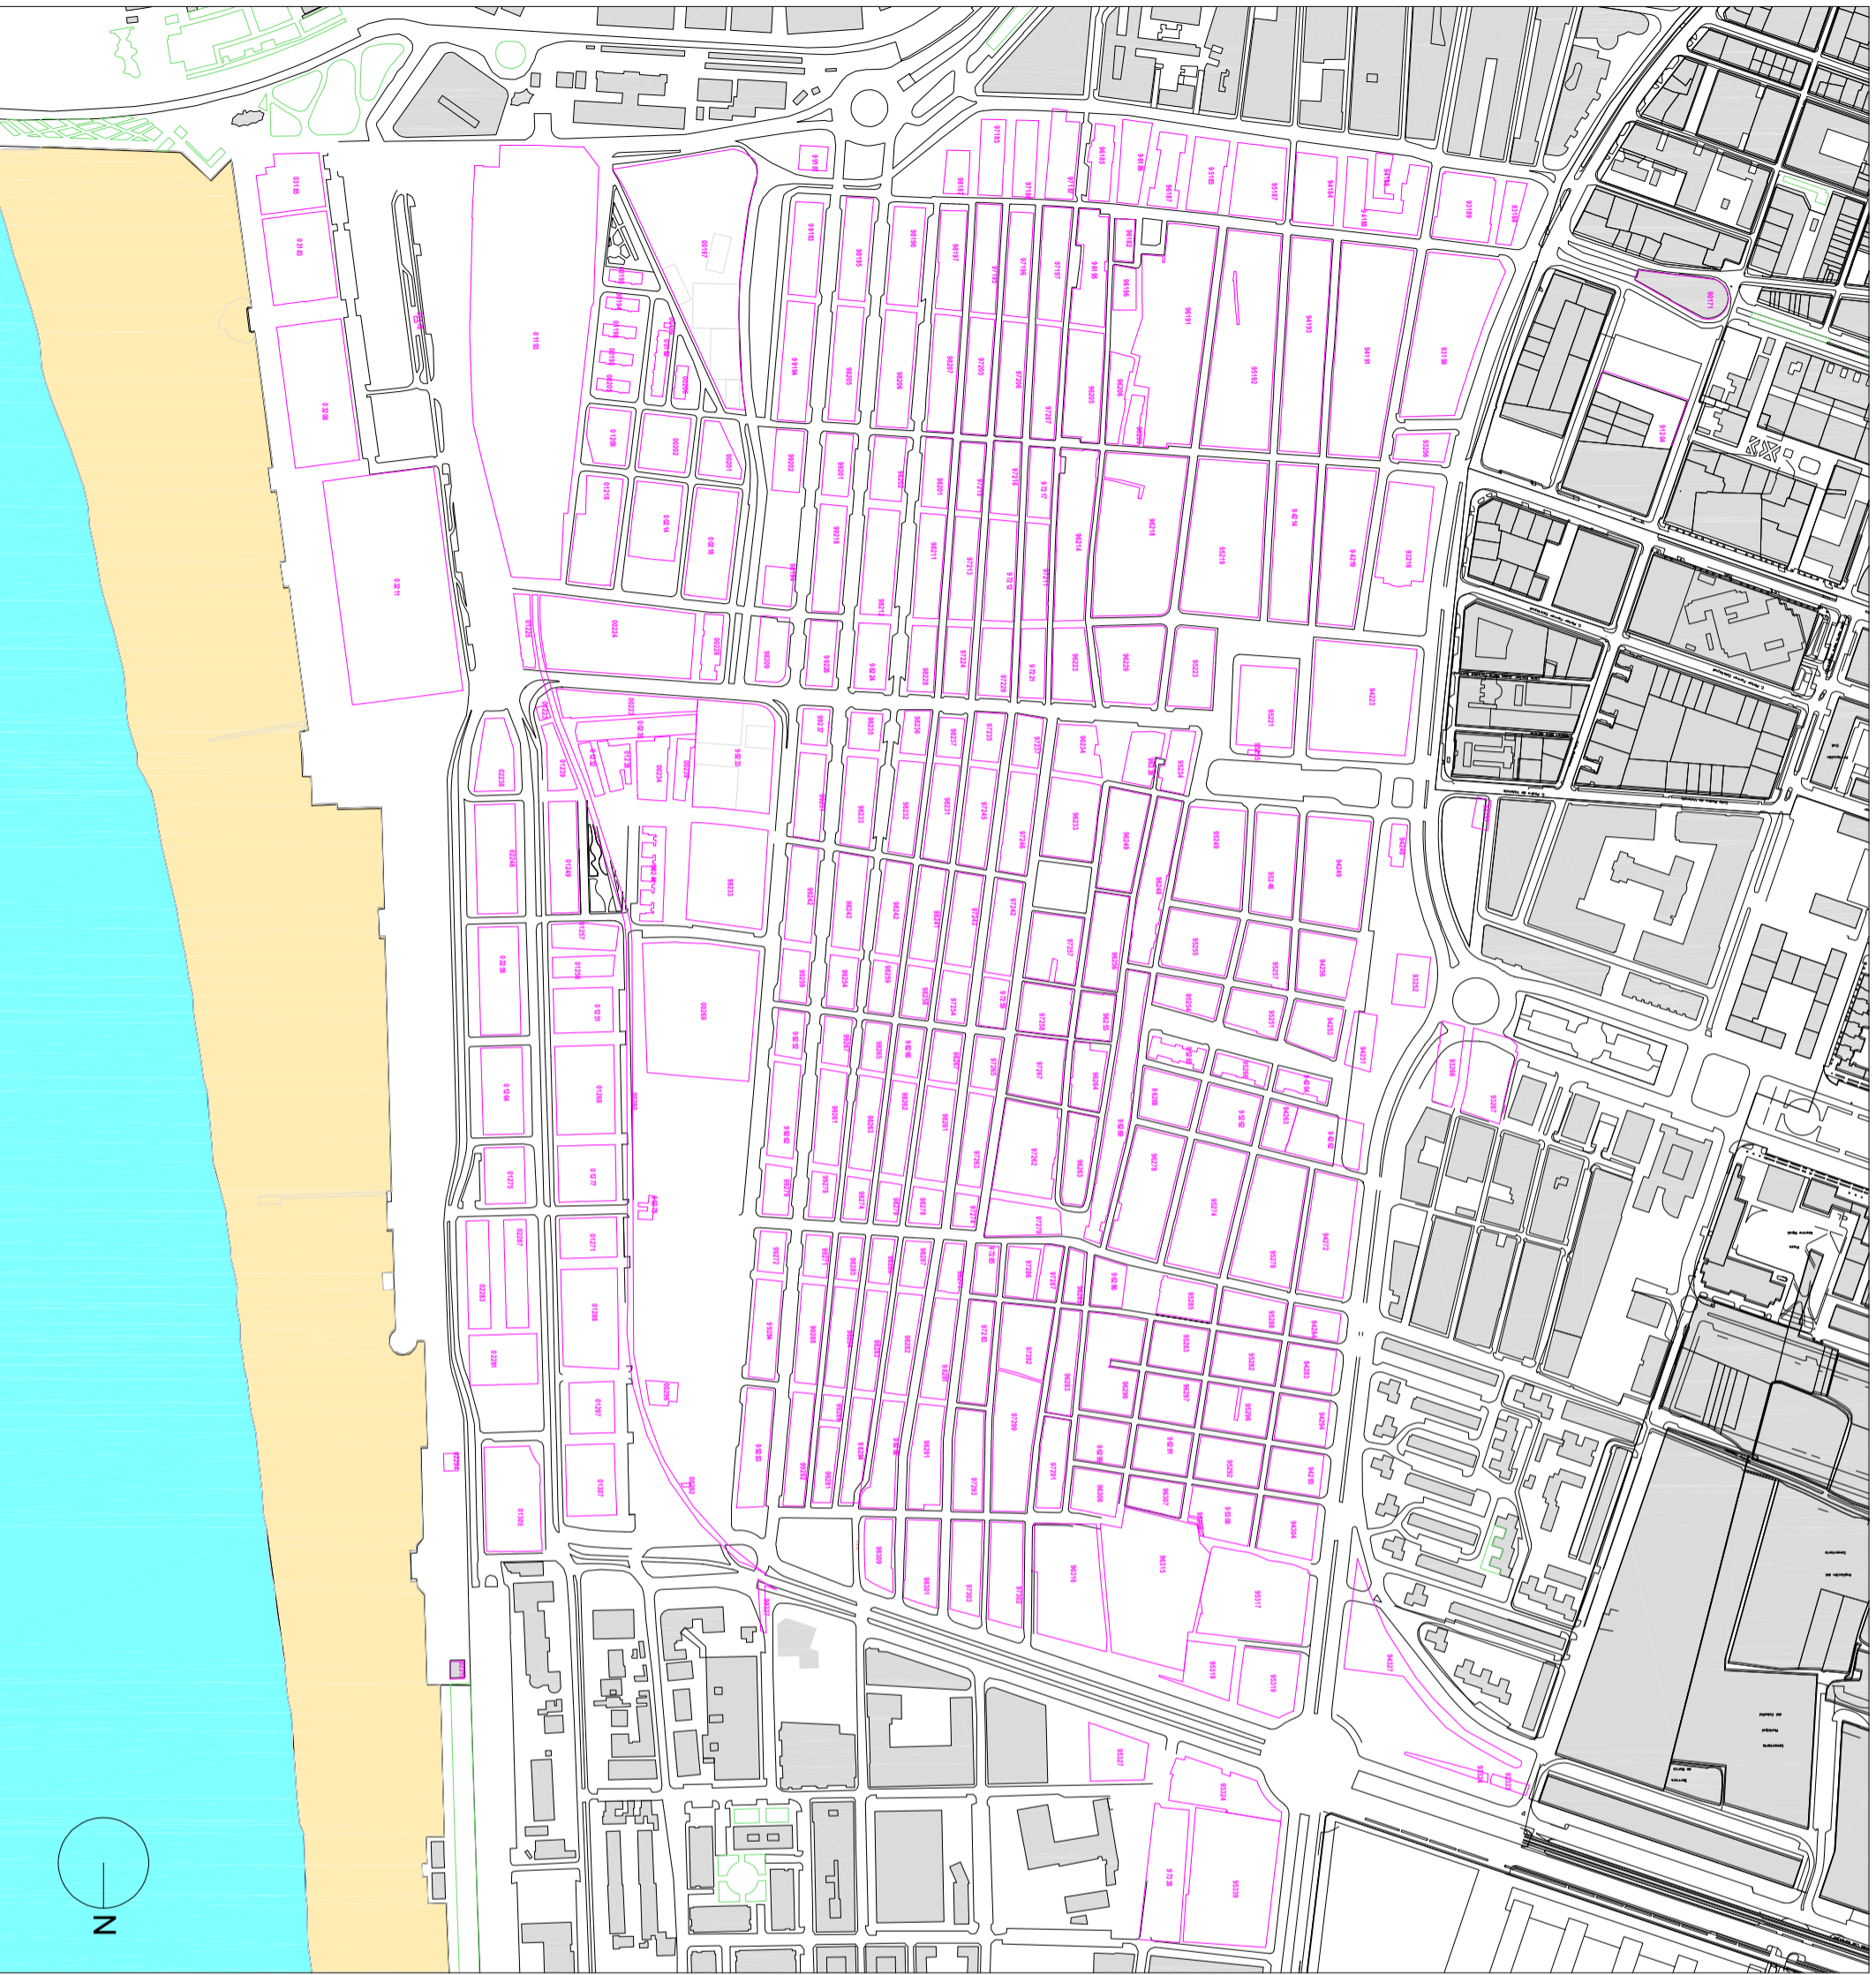

**PLA ESPECIAL DEL CABANYAL - CANYAMELAR**  
DOCUMENTO DEFINITIVO


**CATÁLOGO DE BIENES Y ESPACIOS PROTEGIDOS**

**C.3** | **NUMERACIÓN DE LAS MANZANAS CATASTRALES**

Invierno - 2020  
1/6.000

Promotor:




Contratista:  Equip Tècnic del Pla Especial Cabanyal-Canyamelar  
CIF. nº B-96-479092  
C/ Conde Altea nº 1, 1º, 4ª C.P. - 46005 (Valencia)



Gerardo Roger Fernández



Luis Casado Martín

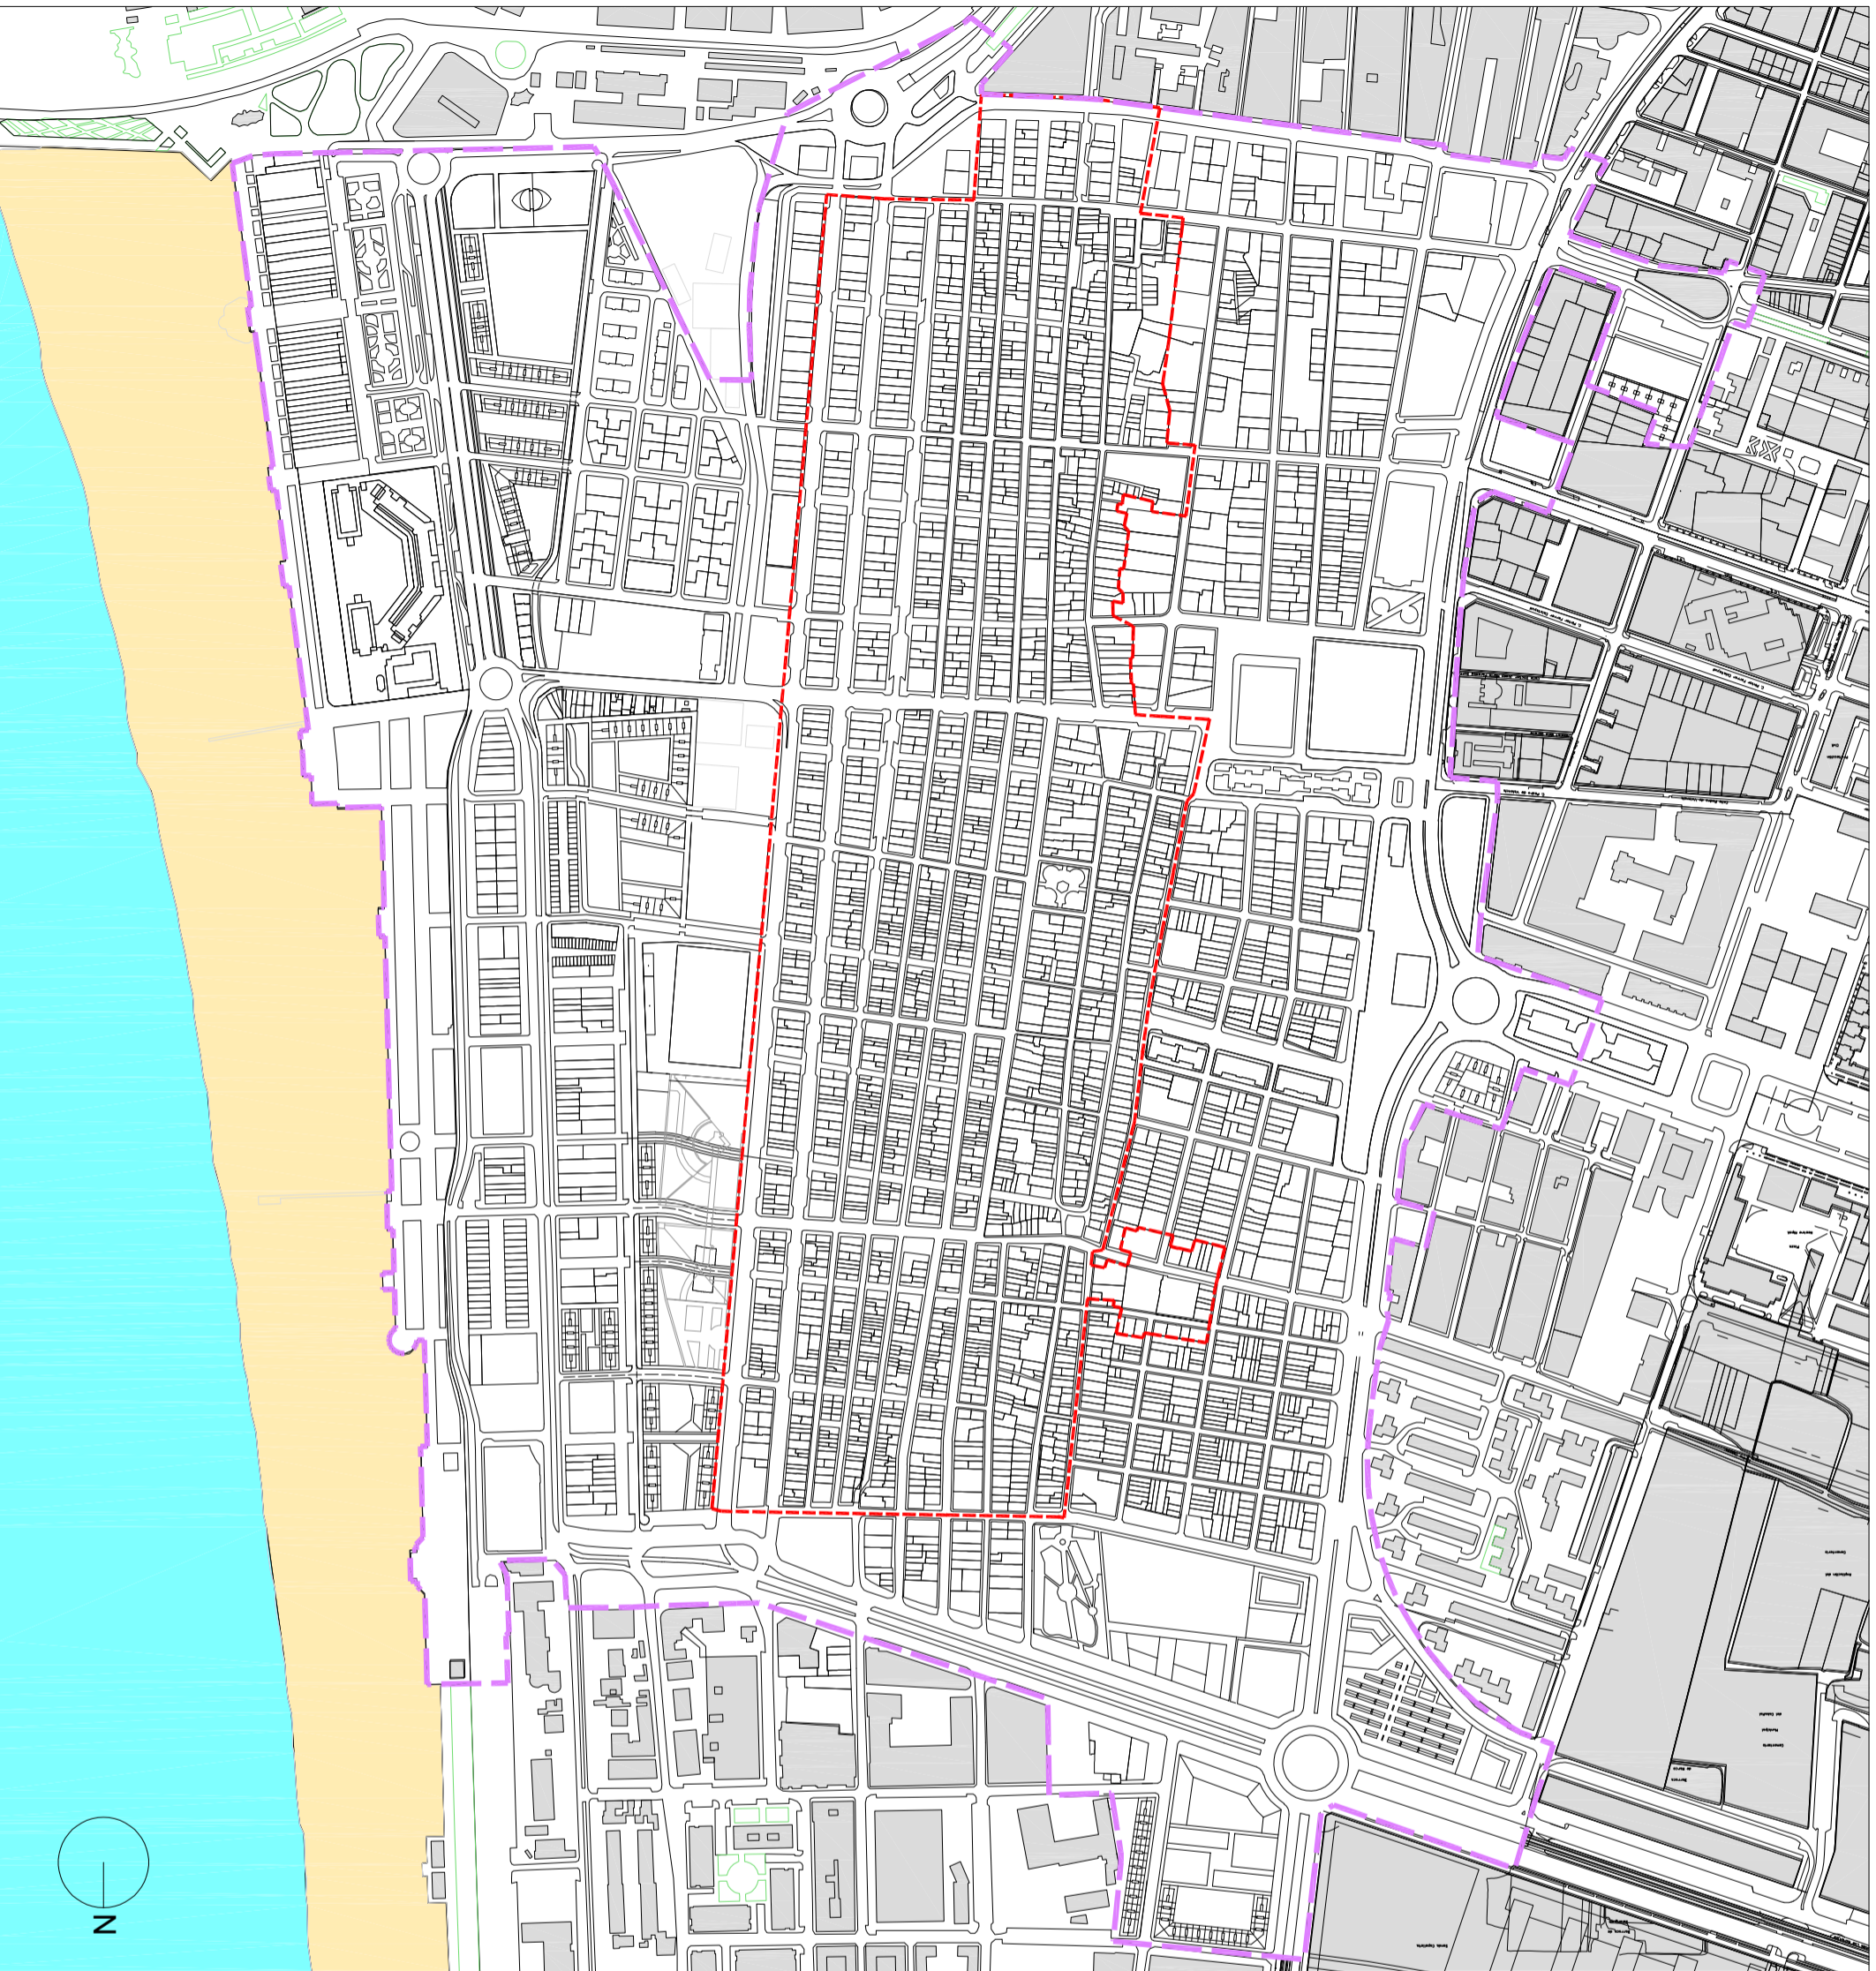

**PLA ESPECIAL DEL CABANYAL - CANYAMELAR**  
DOCUMENTO DEFINITIVO

CATÁLOGO DE BIENES Y ESPACIOS PROTEGIDOS

**C.4** | **ÁREA DE VIGILANCIA ARQUEOLÓGICA**

Inverno - 2020  
1/6.000

Promotor:




AYUNTAMENT DE VALÈNCIA

Contratista:



Equip Tècnic del Pla Especial Cabanyal-Canyamelar  
CIF: nº B-96-479092  
C/ Conde Altea nº 1, 1º, 4ª C.P. - 46005 (València)

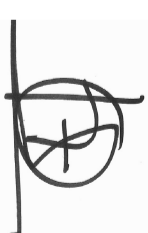

Gerardo Roger Fernández



Luis Casado Martín

LEYENDA

-  DELIMITACIÓN PEC
-  ÁREA DE VIGILANCIA ARQUEOLÓGICA