


| Escala 1:7.500 |

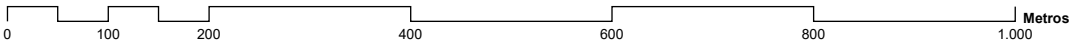


PLA ESPECIAL DEL CABANYAL-CANYAMELAR

VERSIÓN PRELIMINAR DEL PLAN

PLÀNOLS D'INFORMACIÓ - PLANOS DE INFORMACIÓN

**I.04 | TERRITORI - ESPAI PÚBLIC I ECOLOGIA URBANA
TERRITORIO - ESPACIO PÚBLICO Y ECOLOGÍA URBANA**

Promotor: **AUMSA**  **AJUNTAMENT DE VALÈNCIA** septiembre - 2018


Contratista:  **Equip Tècnic del Pla Especial Cabanyal-Canyamelar**
CIF. nº. B-96.479 092
C/ Conde Altea. nº 1. 1º. 4ª. C.P. 46.005 (València)



Gerardo Roger Fernández










Luis Casado Martín


 Àmbit del Pla Especial - Ámbito del Plan Especial

Xarxa de sanejament


Red de saneamiento

Trams - Tramos

-  Aigües negres - Aguas negras
-  Aigües negres (provisional) - Aguas negras (provisional)
-  Principal (pluvials) - Principal (pluviales)
-  Provisional (pluvials) - Provisional (pluviales)
-  Principal (unitària) - Principal (unitaria)
-  Provisional (unitària) - Provisional (pluviales)
-  Sèquia - Acequia

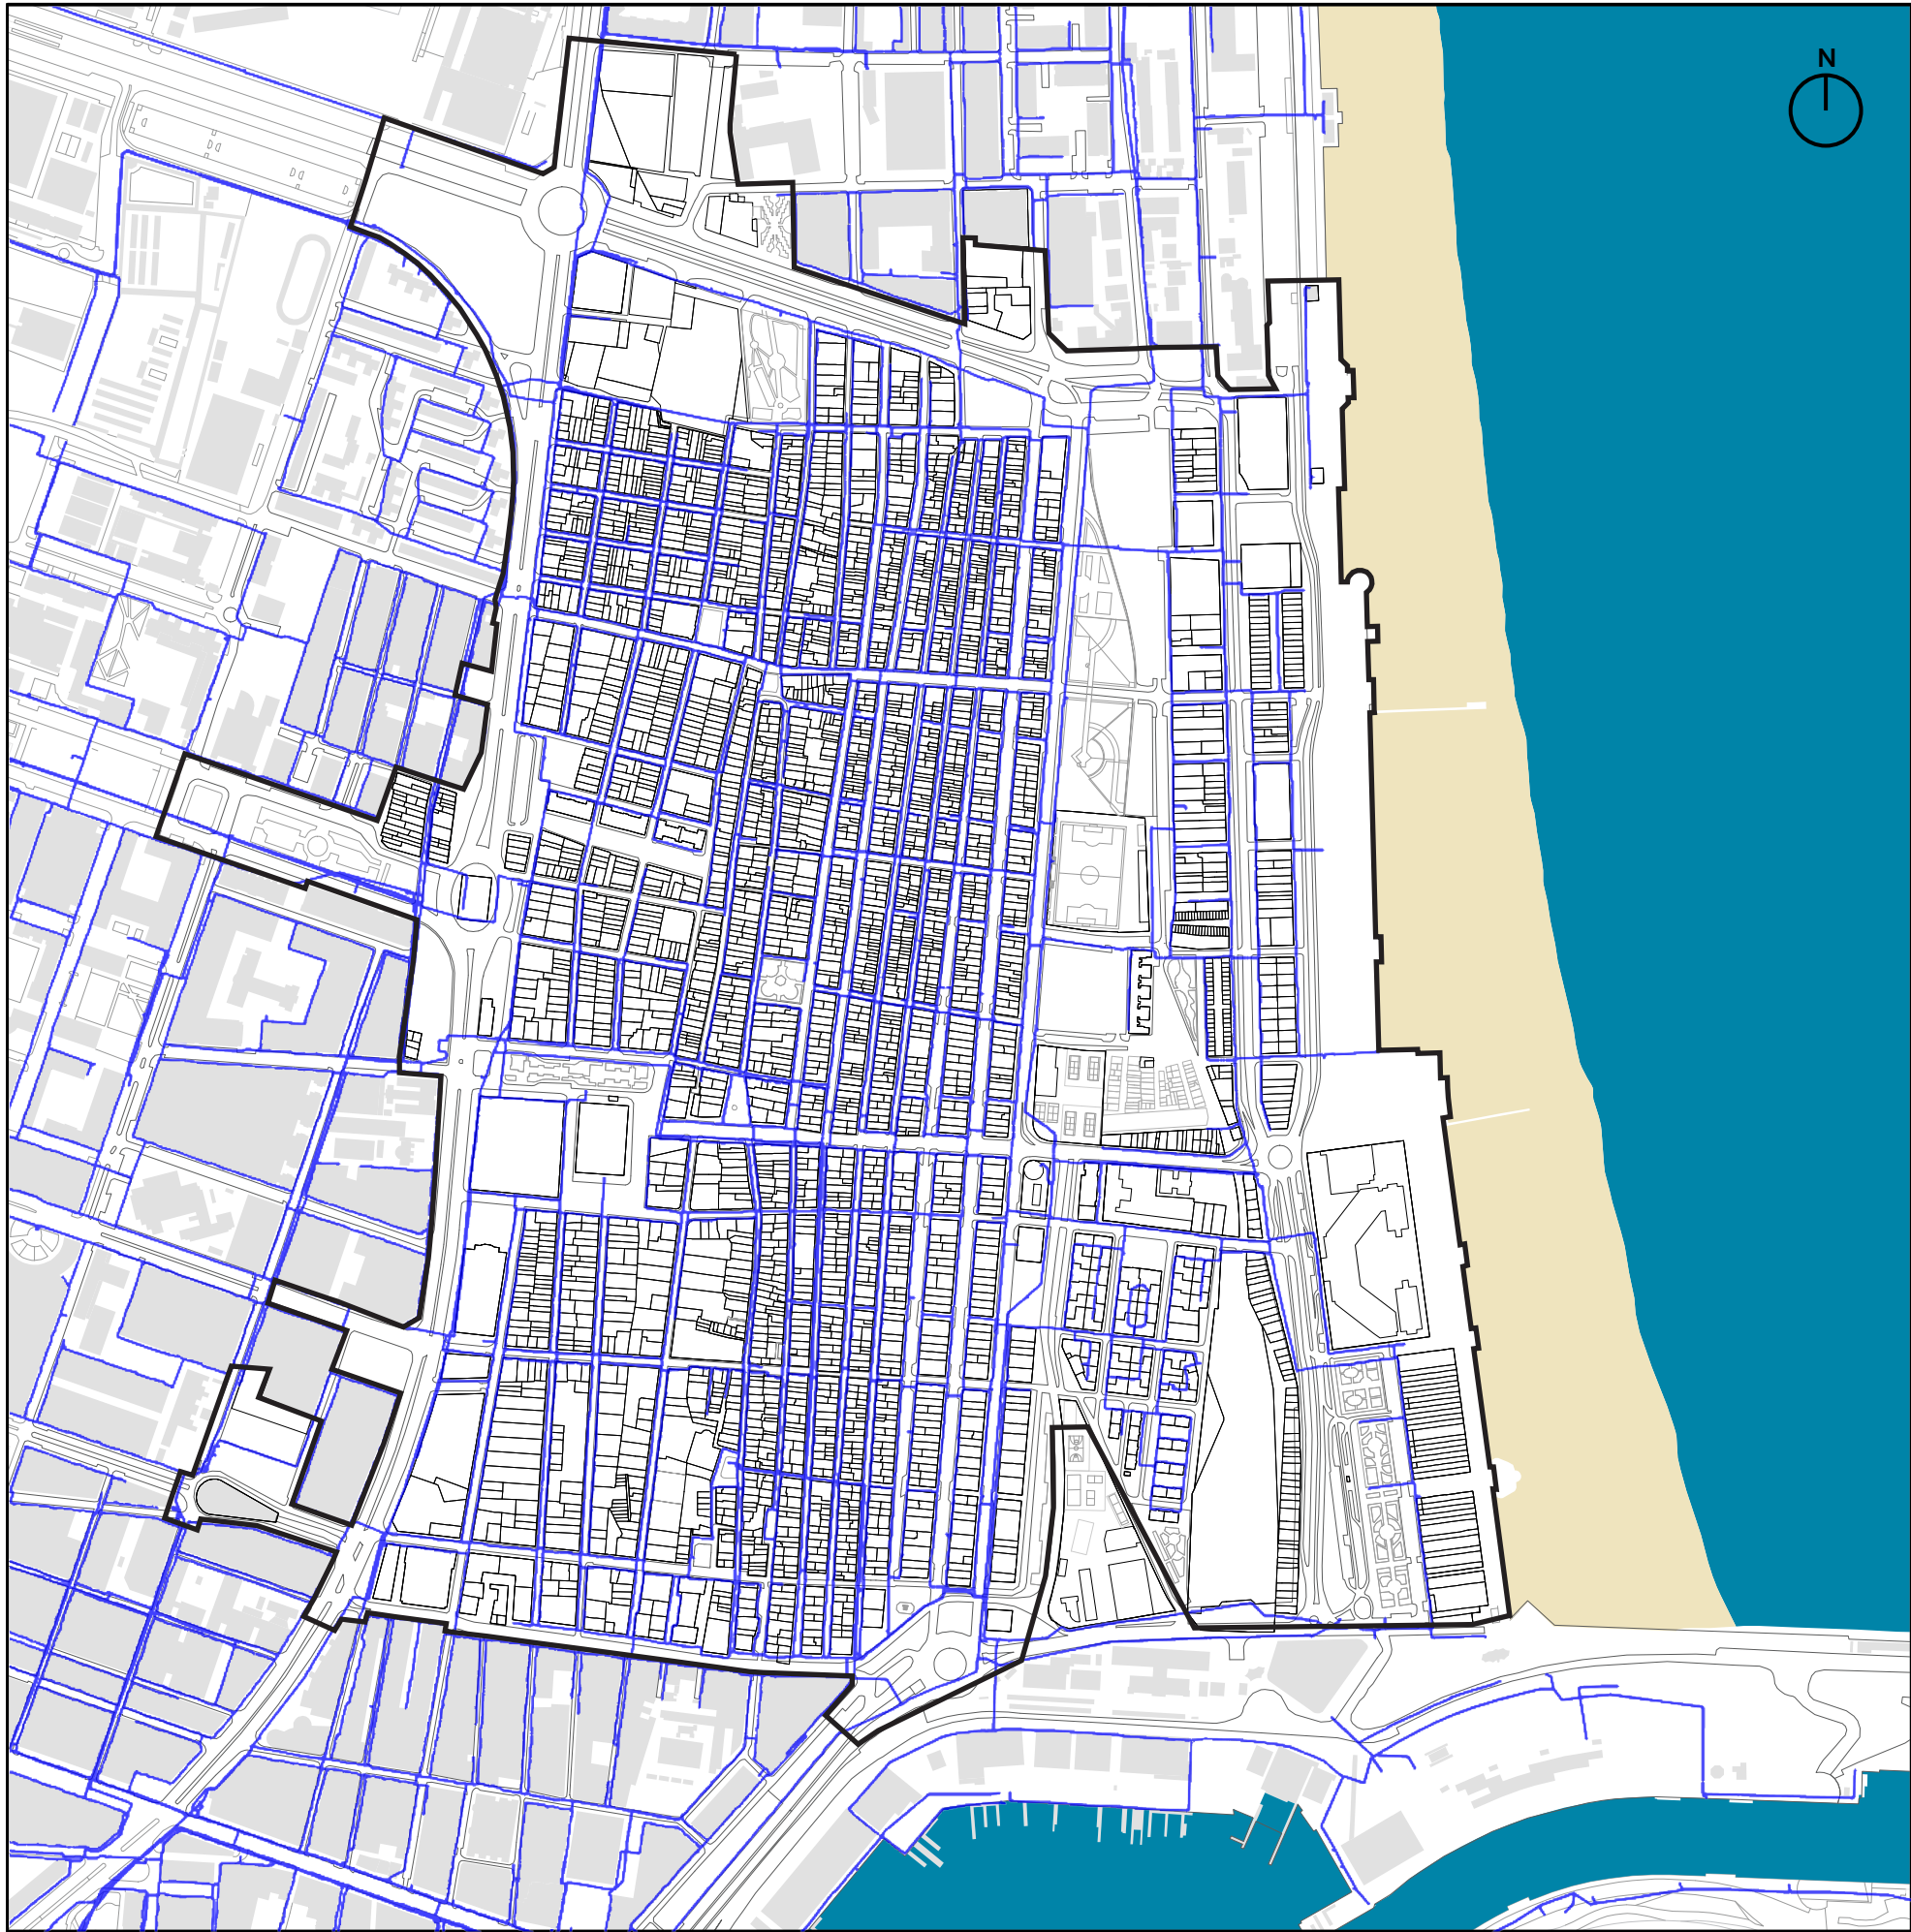

| Escala 1:7.500 |

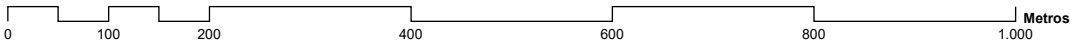

PLA ESPECIAL DEL CABANYAL-CANYAMELAR

VERSIÓN PRELIMINAR DEL PLAN

PLÀNOLS D'INFORMACIÓ - PLANOS DE INFORMACIÓN

I.05 | TERRITORI - ESPAI PÚBLIC I ECOLOGIA URBANA TERRITORIO - ESPACIO PÚBLICO Y ECOLOGÍA URBANA

Promotor: **AUMSA** **AJUNTAMENT DE VALÈNCIA** **septiembre - 2018**

Contratista: **Equip Tècnic del Pla Especial Cabanyal-Canyamelar**
CIF. nº. B-96.479 092
C/ Conde Altea. nº 1. 1º. 4ª. C.P. 46.005 (València)



Gerardo Roger Fernández



Luis Casado Martín

Àmbit del Pla Especial - Ámbito del Plan Especial

Xarxes de serveis i infraestructures urbanes
Redes de servicios e infraestructuras urbanas

Xarxa d'aigües potables - Red de aguas potables (EMIVASA)

Trams - Tramos