

**PLA ESPECIAL DEL CABANYAL-CANYAMELAR**  
VERSÍON PRELIMINAR DEL PLAN

PLÀNOLS D'INFORMACIÓ - PLANOS DE INFORMACIÓ

**I.06** | TERRITORI - ESPAI PÚBLIC I ECOLOGIA URBANA  
TERRITORIO - ESPACIO PÚBLIC Y ECOLOGÍA URBANA

Promotor: **AUMSA** AJUNTAMENT DE VALÈNCIA  
septiembre - 2018


Contratista: **EQUIPO REDACTOR DEL PEC** Equip Tècnic del Pla Especial Cabanyal-Canyamelar  
CIF. nº. B-96.479 092 C/ Conde Altea. nº 1. 1º. 4ª. C.P. 46.005 (Valencia)



Gerardo Roger Fernández



Luis Casado Martín

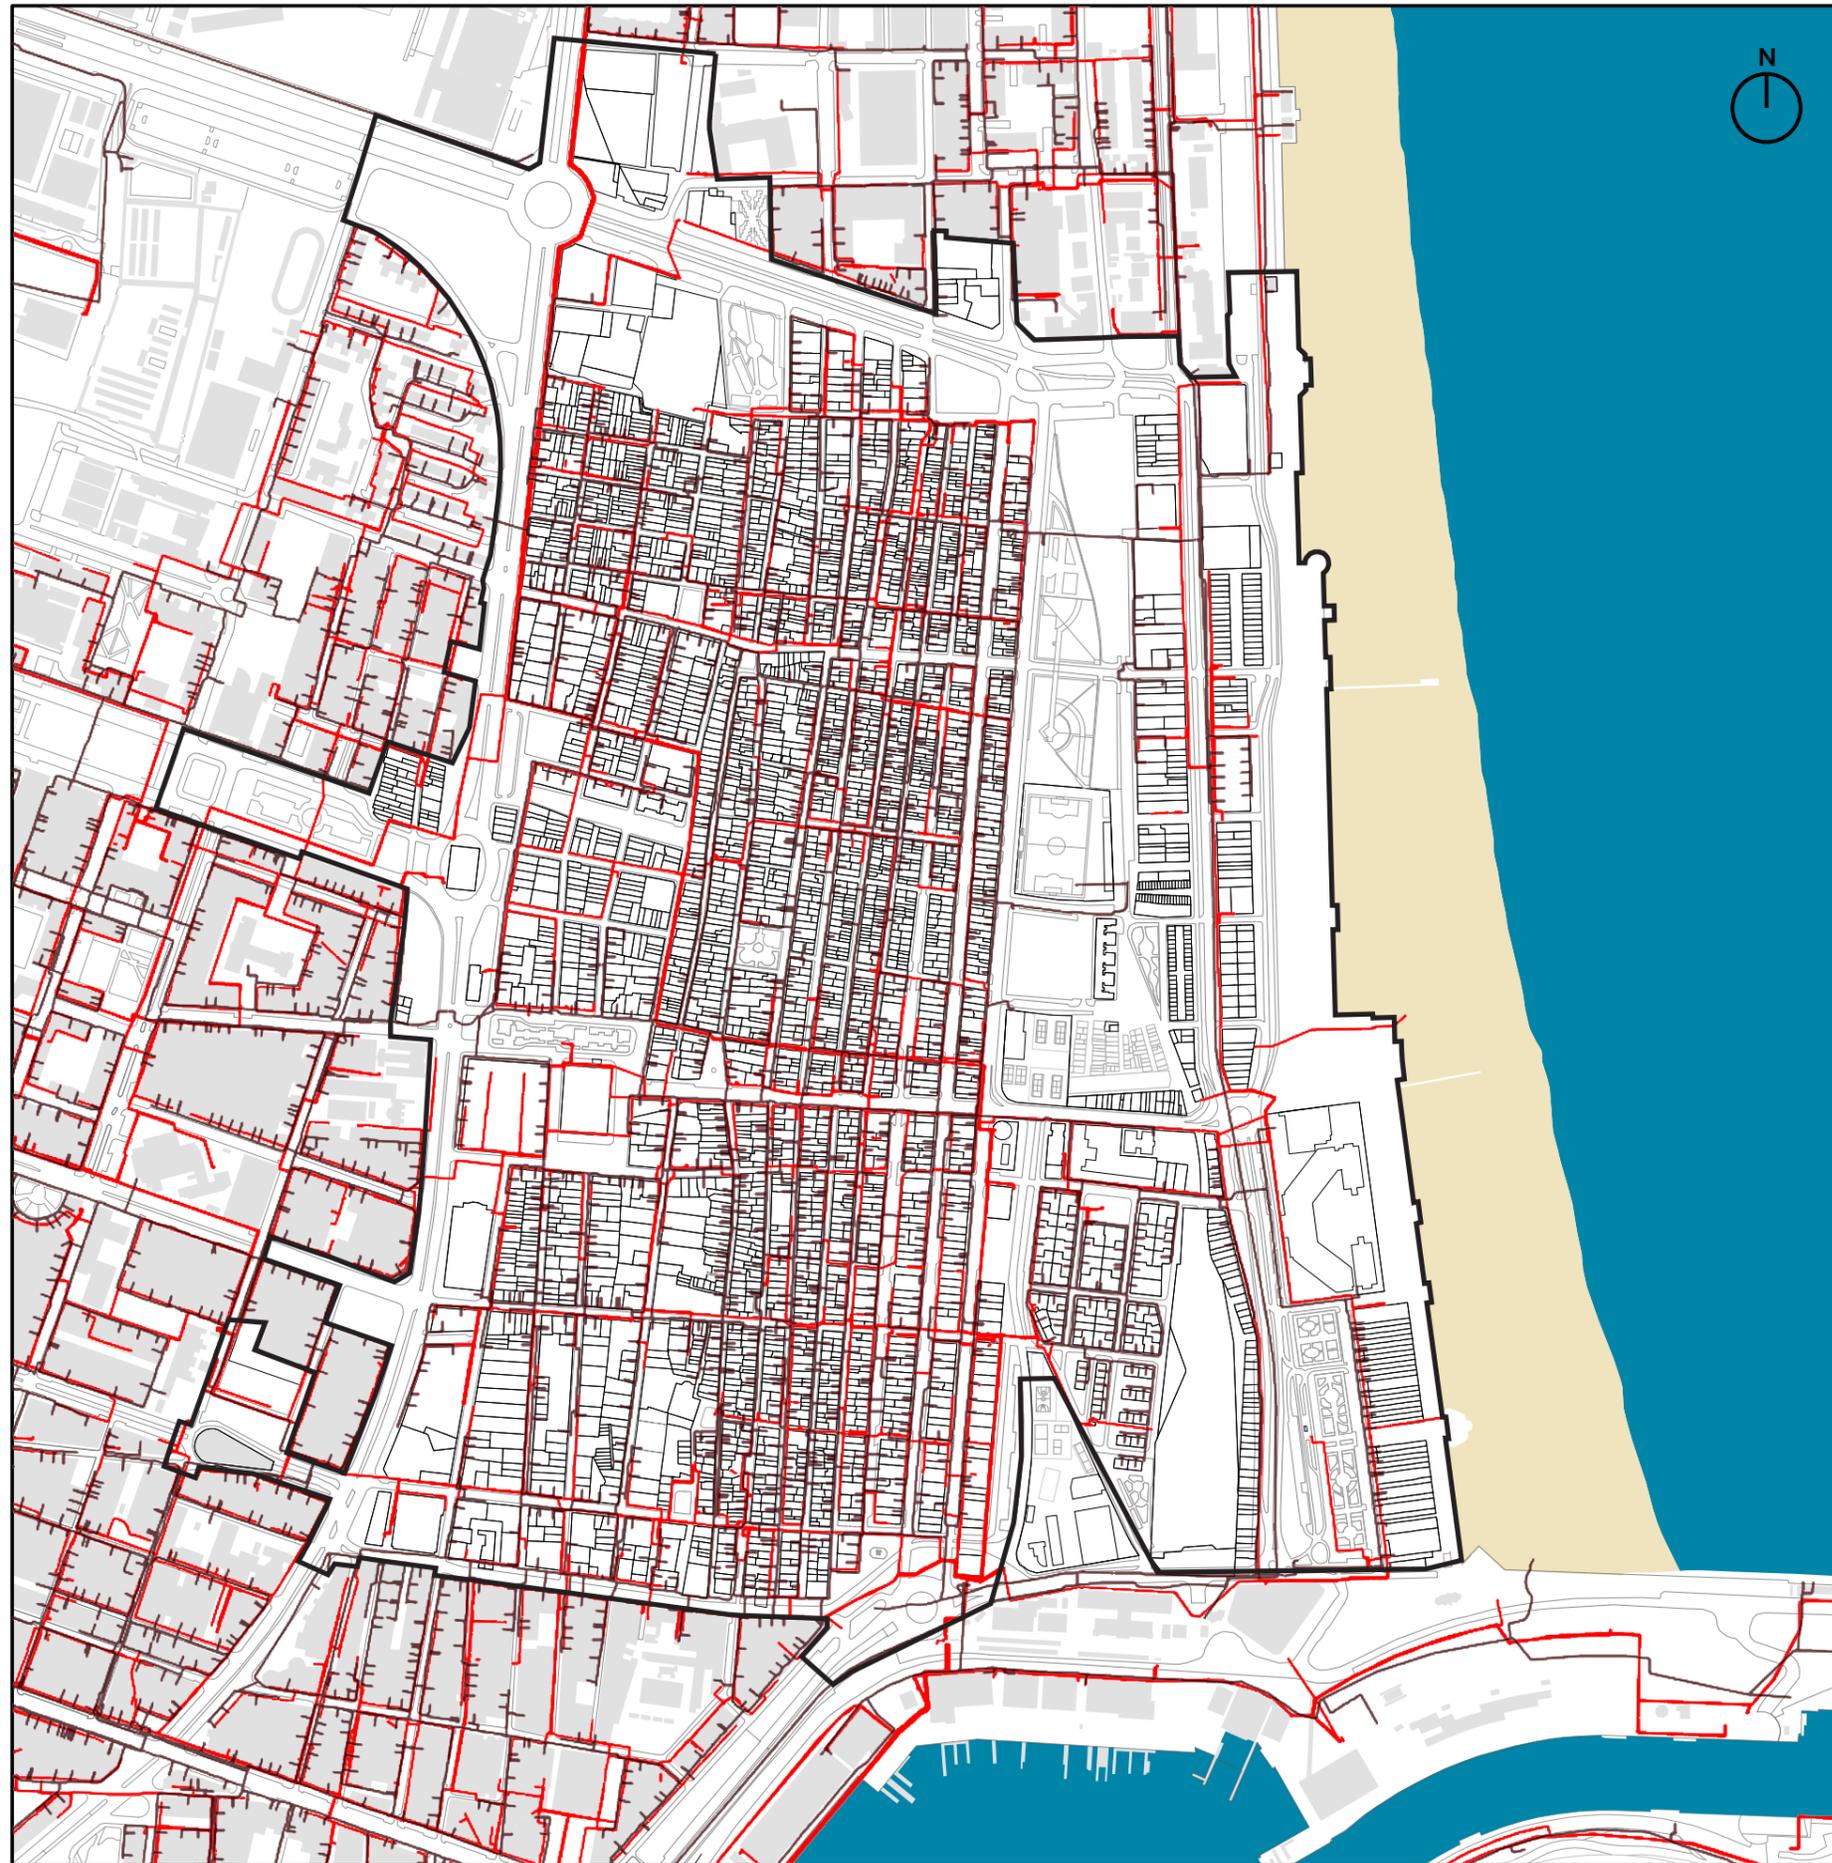

Escala 1:7.500



□ Àmbit del Pla Especial - Àmbito del Plan Especial

**Xarxes de serveis i infraestructures urbanes**  
Redes de servicios e infraestructuras urbanas

Xarxa elèctrica - Red eléctrica (Iberdrola)

— Trams - Tramos

Xarxa de gas natural - Red de gas natural (CEGAS)

— Trams - Tramos

**PLA ESPECIAL DEL CABANYAL-CANYAMELAR**  
VERSÍON PRELIMINAR DEL PLAN

PLÀNOLS D'INFORMACIÓ - PLANOS DE INFORMACIÓ

**I.07** TERRITORI - ESPAI PÚBLIC I ECOLOGIA URBANA  
TERRITÓRIO - ESPACIO PÚBLICO Y ECOLOGÍA URBANA

Promotor: **AUMSA** AJUNTAMENT DE VALÈNCIA  
septiembre - 2018


Contratista: **EQUIPO REDACTOR DEL PEC** Equip Tècnic del Pla Especial Cabanyal-Canyamelar  
CIF. nº. B-96.479 092  
C/ Conde Altea. nº 1. 1º. 4ª. C.P. 46.005 (Valencia)



Gerardo Roger Fernández



Luis Casado Martín

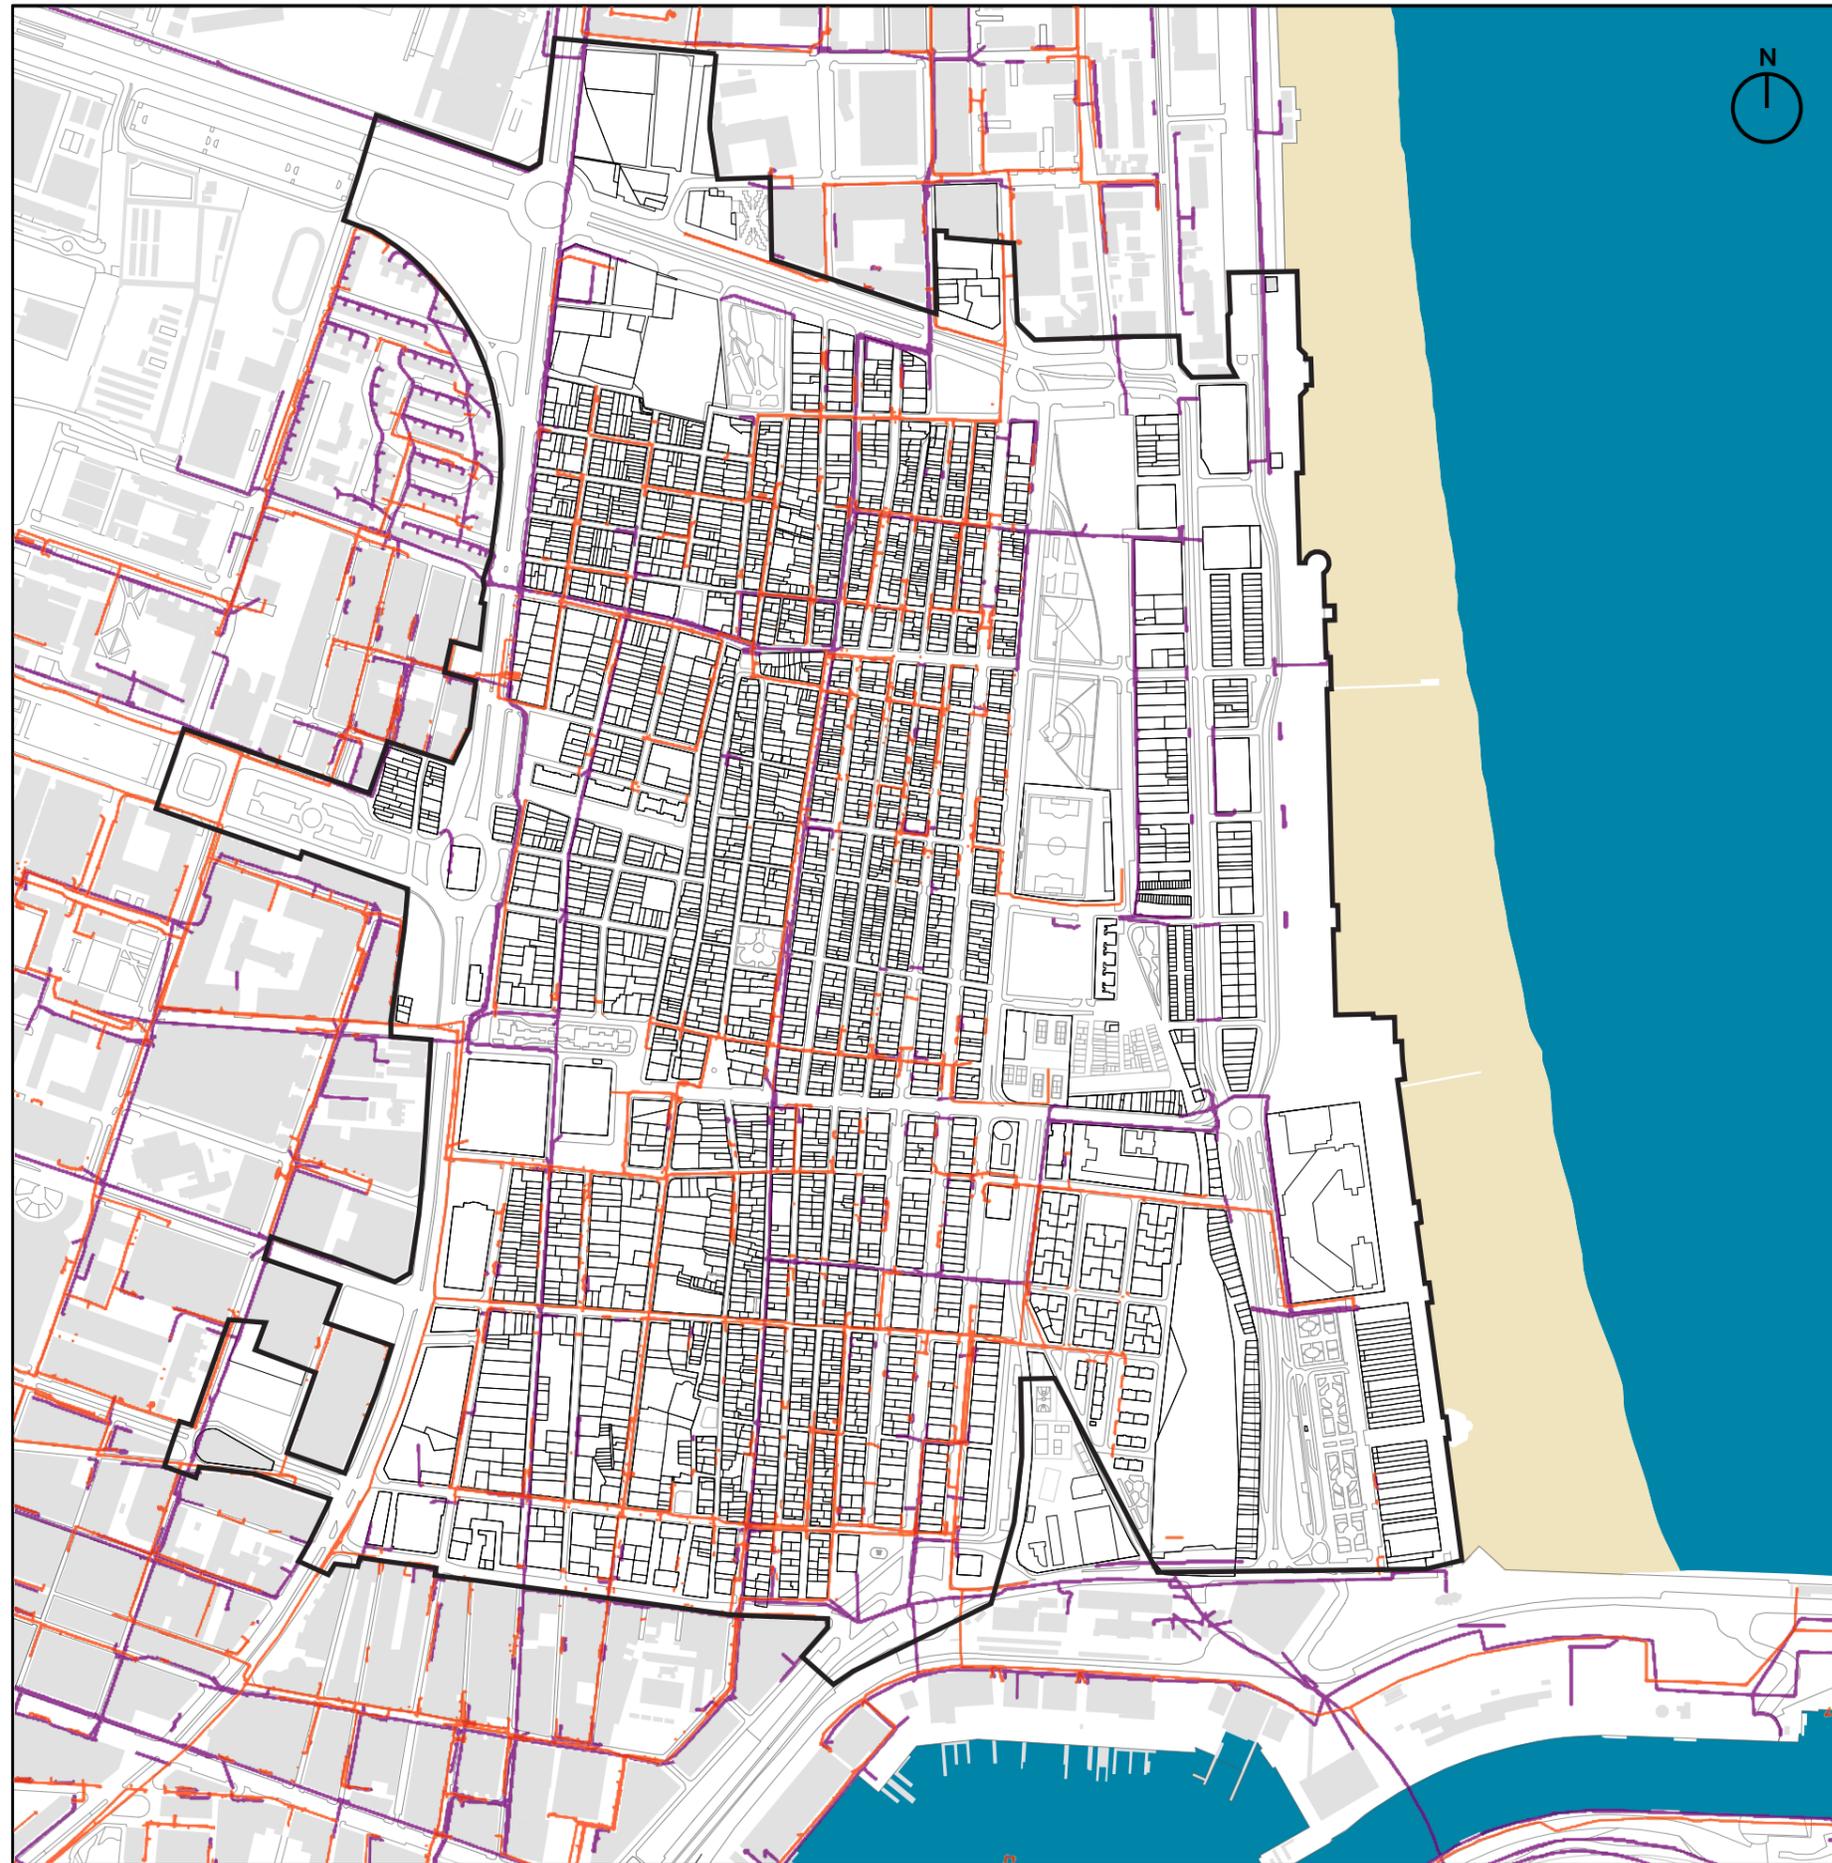

□ Àmbit del Pla Especial - Àmbito del Plan Especial

**Xarxes de serveis i infraestructures urbanas**  
Redes de servicios e infraestructuras urbanas

Xarxes de telecomunicacions - Redes de telecomunicaciones  
(Vodafone-ONO)

— Trams - Tramos

Xarxes de telecomunicacions - Redes de telecomunicaciones  
(Telefónica)

— Trams - Tramos