


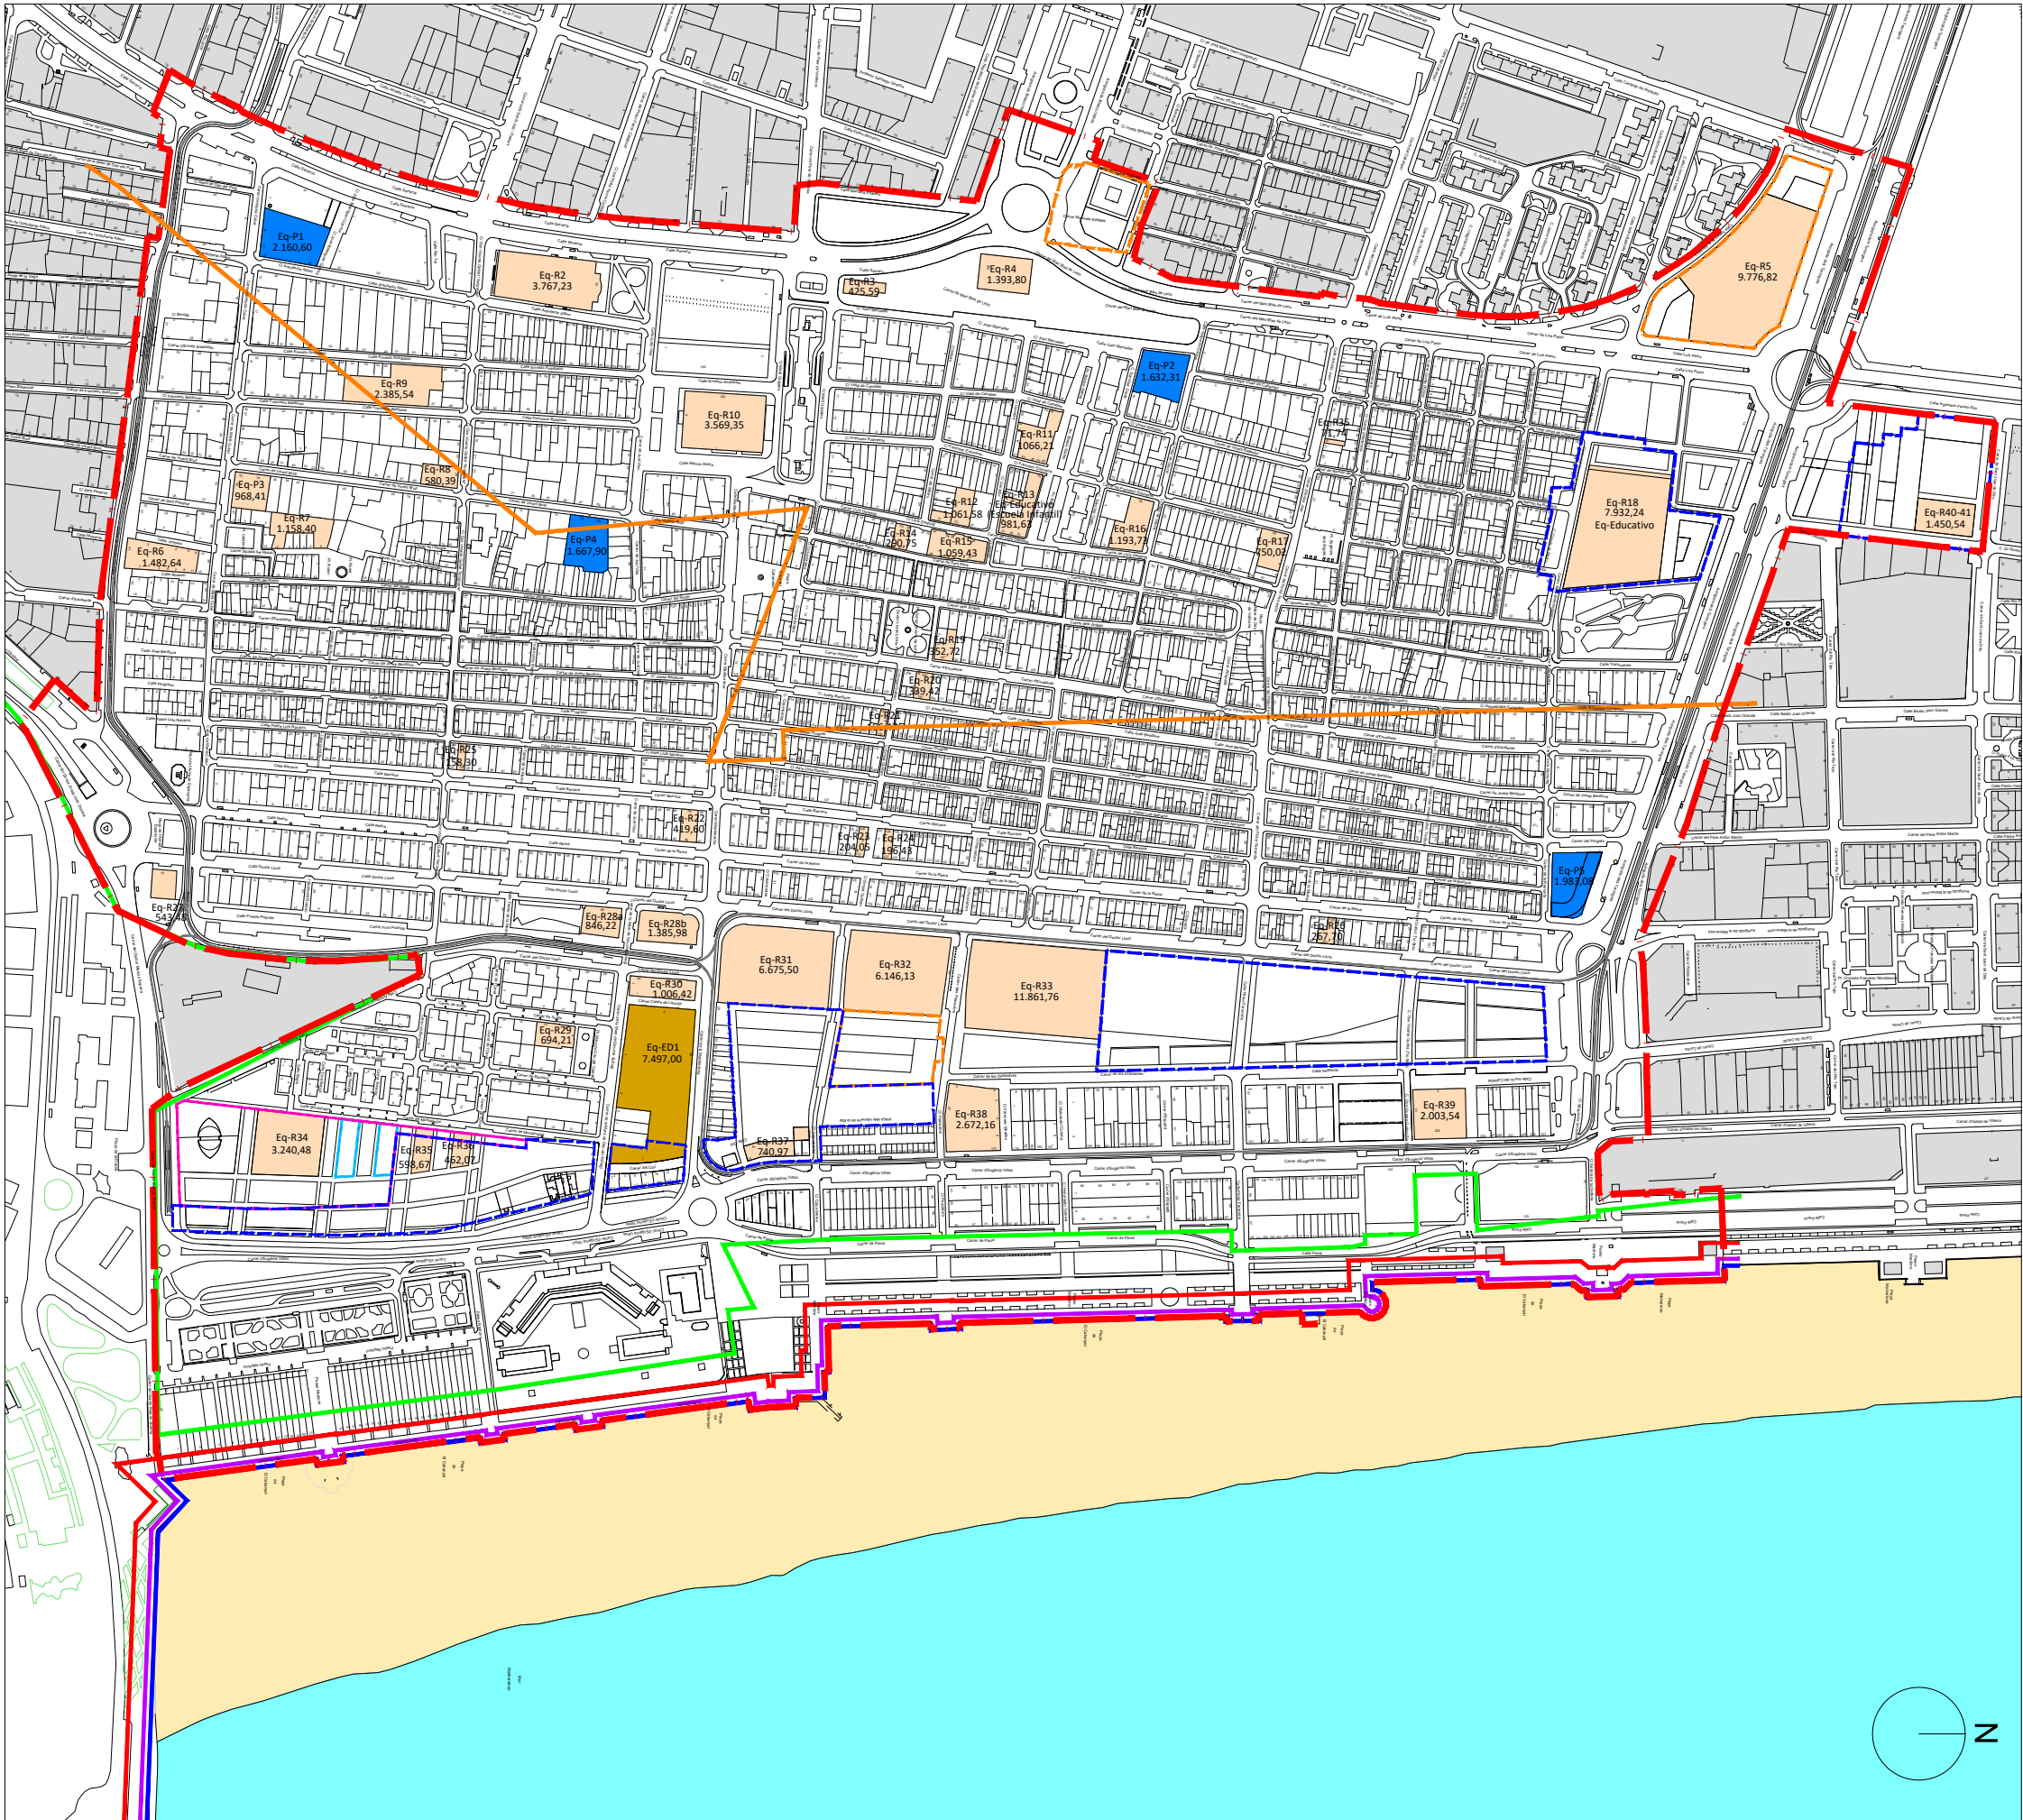

PLA ESPECIAL DEL CABANYAL - CANYAMELAR
DOCUMENTO DEFINITIVO

PLANOS DE ORDENACIÓN

0.07B

CALIFICACIÓN
USOS DE EQUIPAMIENTOS

febrero-2023
1/6.000

Promotor:



Contratista:



Equip Tècnic del Pla Especial Cabanyal-Canyamelar
CIF. nº. B-96-479092
C/ Conde Altea nº 1, 1º, 4ª C.P.- 46005 (Valencia)




Gerardo Roger Fernández



Luis Casado Martín

LEYENDA

- LÍMITE ÁMBITO PLAN ESPECIAL
- LÍMITE UNIDADES DE EJECUCIÓN Y P.A.A.,s
- EDUCATIVO
- APARCAMIENTOS
- RESTO DE USOS
- LÍNEA DE DOMINIO PÚBLICO MARÍTIMO TERRESTRE
- RIBERA DE MAR
- SERVIDUMBRE DE TRÁNSITO (6 m. a partir ribera de mar)
- SERVIDUMBRE DE PROTECCIÓN (20 m. a partir ribera de mar)
- ZONA DE INFLUENCIA (500 m. a partir ribera de mar)

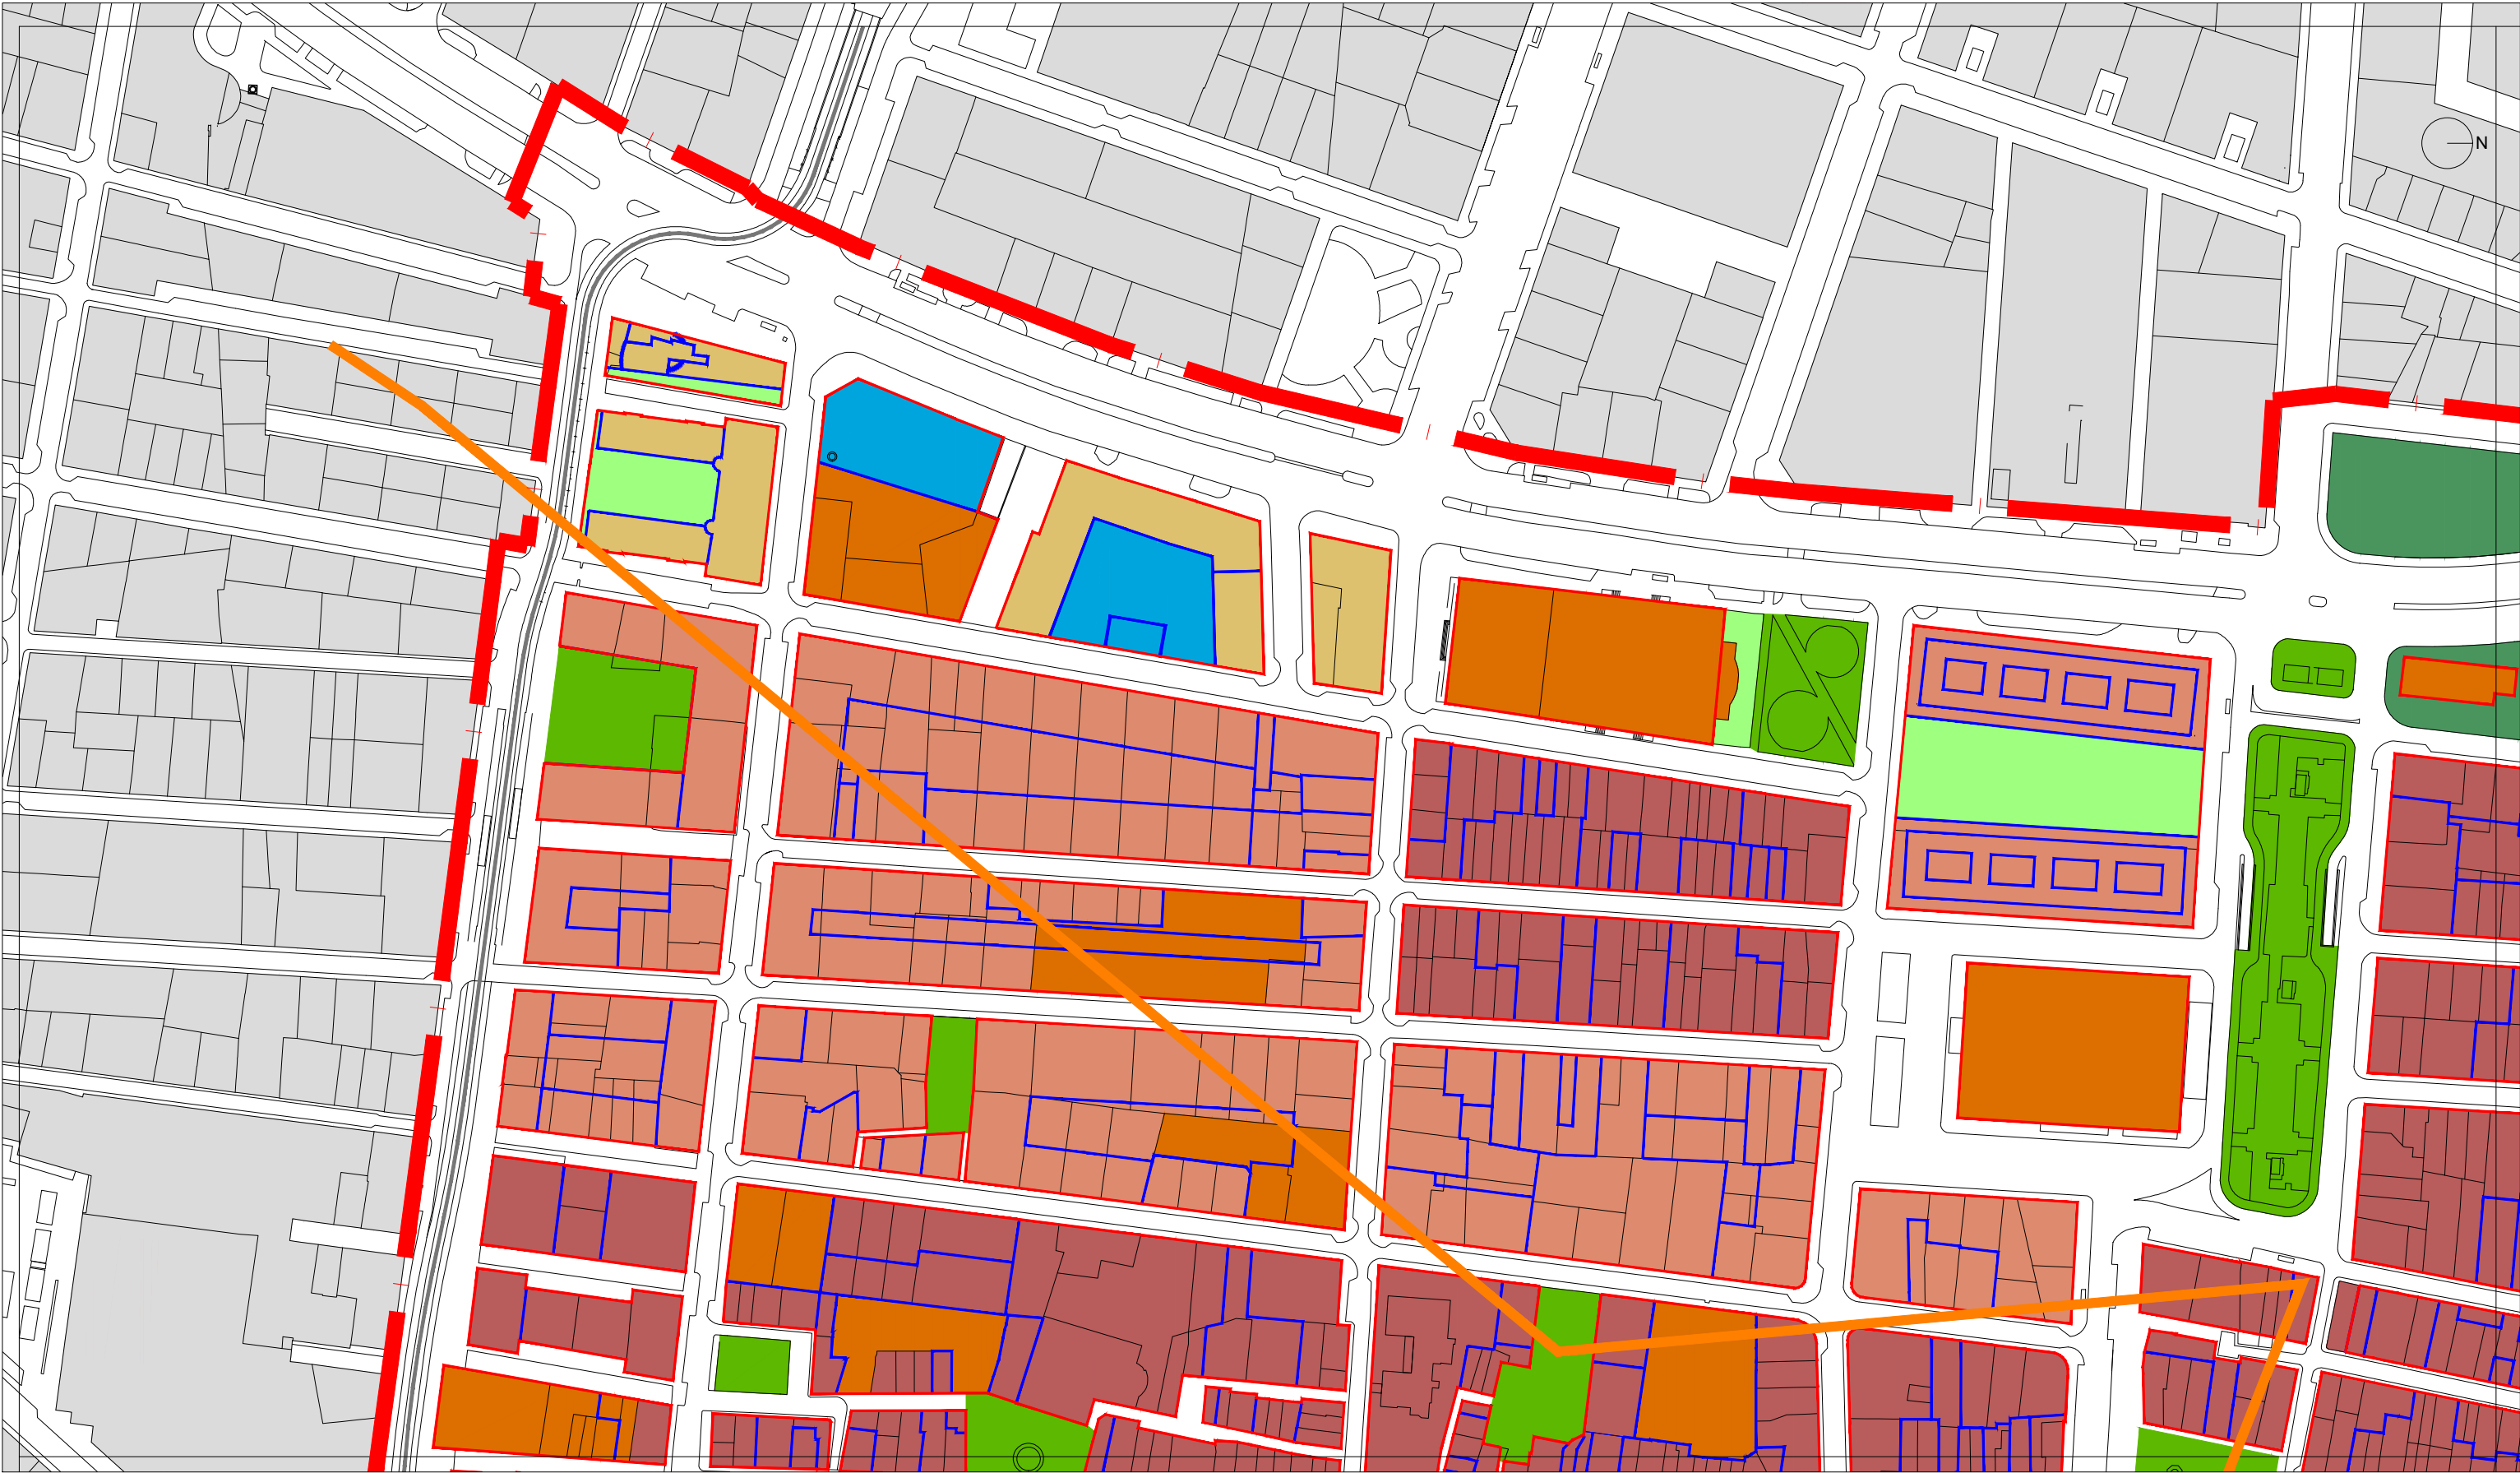

PLA ESPECIAL DEL CABANYAL - CANYAMELAR
DOCUMENTO DEFINITIVO

PLANOS DE ORDENACIÓN
0.08c1 ZONIFICACIÓN febrero-2023
1/2.000

Promotor: **AUMSA** AJUNTAMENT DE VALÈNCIA
SOCIETAT ANònIMA MUNICIPAL

Contratista:
EQUIPO REDACTOR DEL PEC


Equip Tècnic del Pla Especial Cabanyal-Canyamelar
CIF. nº. B-96-479092
C/ Conde Altea nº 1, 1º, 4ª C.P.- 46005 (Valencia)


Gerardo Roger Fernández

Luis Casado Martín

- LEYENDA**
- ARP-1
 - ARP-2
 - ARU
 - EL-DPMT
 - CHP
 - EQUIPAMIENTOS
 - EDA
 - EL
 - EL-P
 - ENS
 - GEL
 - PJL
 - TER
 - TER-RCM

- LÍNEA DE DOMINIO PÚBLICO MARÍTIMO TERRESTRE
- RIBERA DE MAR
- SERVIDUMBRE DE TRÁNSITO (6 m. a partir ribera de mar)
- SERVIDUMBRE DE PROTECCIÓN (20 m. a partir ribera de mar)
- ZONA DE INFLUENCIA (500 m. a partir ribera de mar) (no aplicable en suelo urbano)

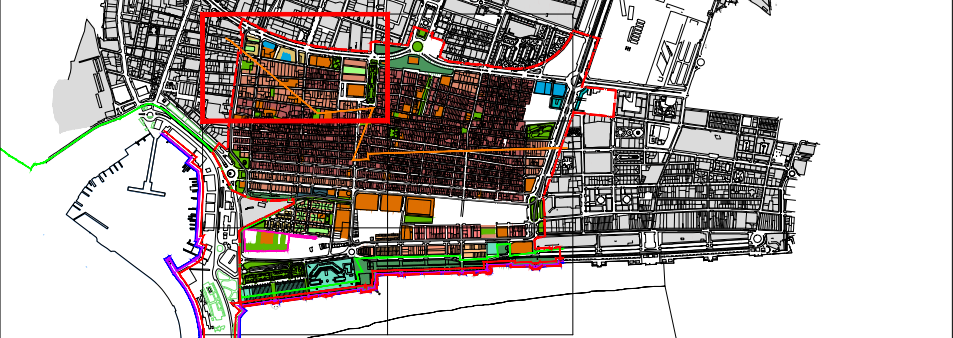

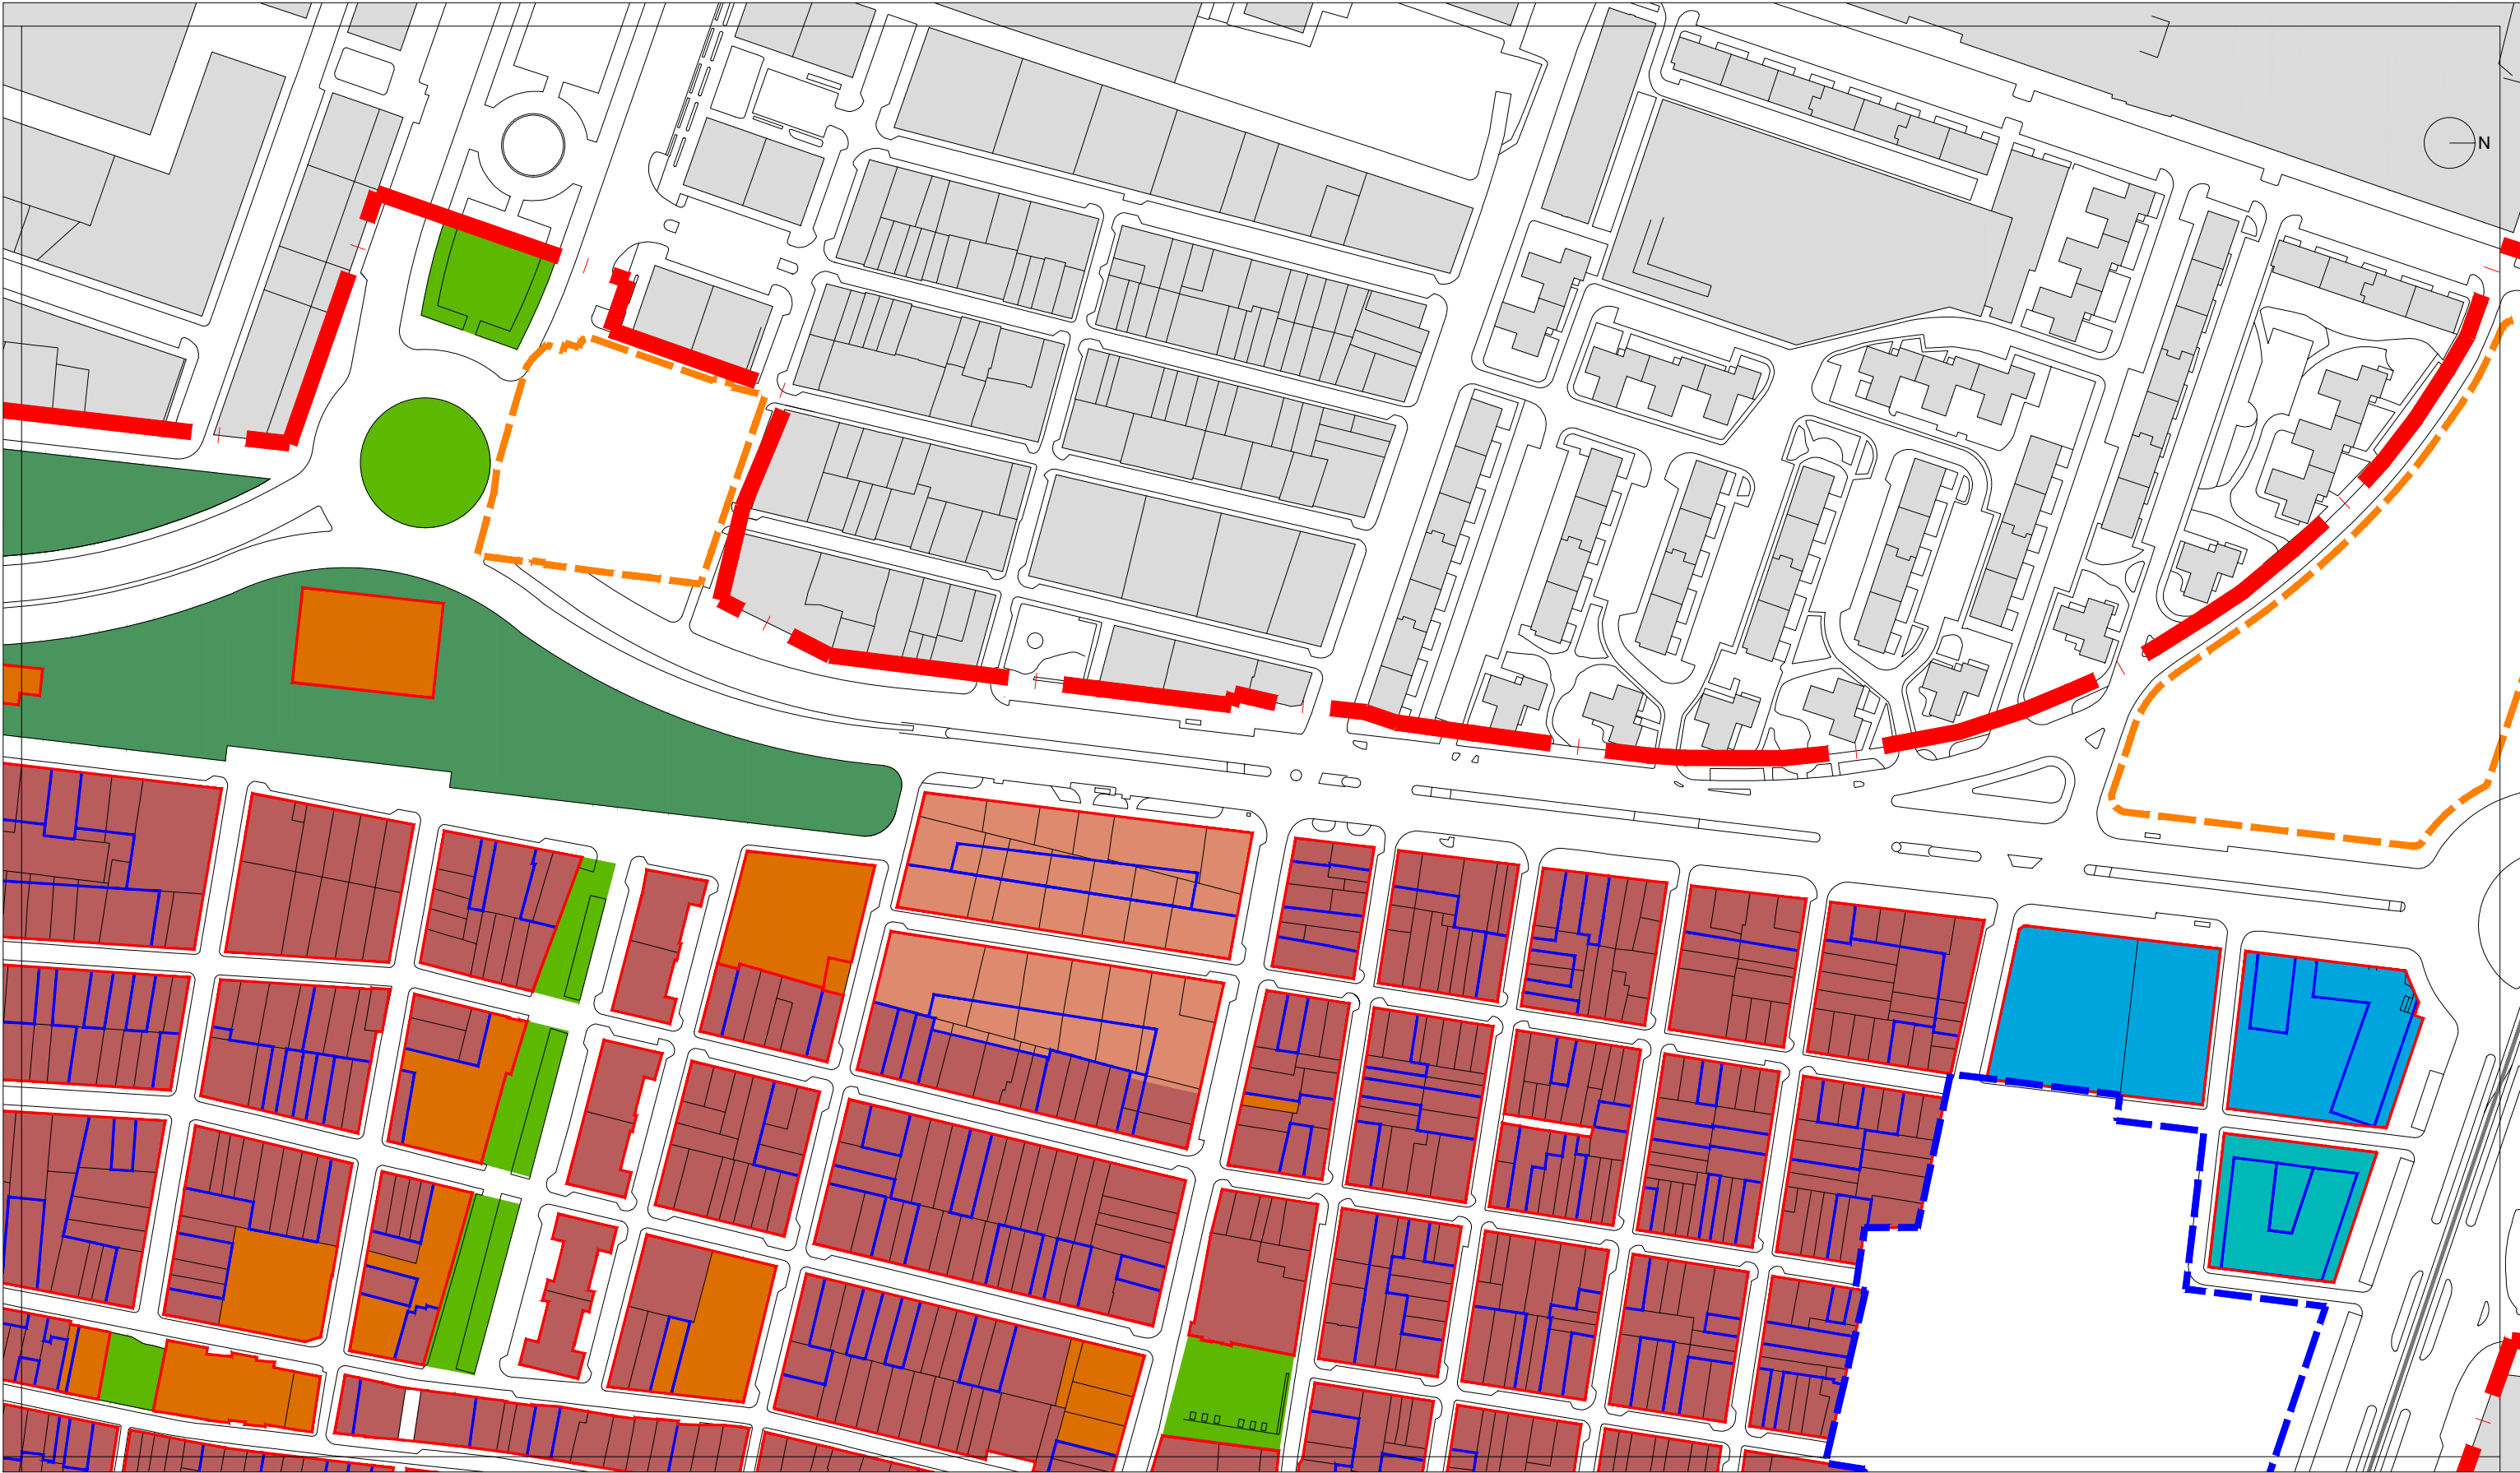

PLA ESPECIAL DEL CABANYAL - CANYAMELAR
DOCUMENTO DEFINITIVO

PLANOS DE ORDENACIÓN

0.08c2 **ZONIFICACIÓN** febrero-2023

1/2.000

Promotor:

AUMSA **AJUNTAMENT DE VALÈNCIA**

ACTUACIONS URBANES DE VALÈNCIA SOCIETAT ANÒNIMA MUNICIPAL

Contratista:


 **EQUIPO REDACTOR DEL PEC**


Equip Tècnic del Pla Especial Cabanyal-Canyamelar
CIF. nº. B-96-479092
C/ Conde Altea nº 1, 1º, 4ª C.P.- 46005 (Valencia)

Gerardo Roger Fernández Luis Casado Martín

LEYENDA	
	ARP-1
	ARP-2
	ARU
	EL-DPMT
	CHP
	EQUIPAMIENTOS
	EDA
	EL
	EL-P
	ENS
	GEL
	PJL
	TER
	TER-RCM
	LÍNEA DE DOMINIO PÚBLICO MARÍTIMO TERRESTRE
	RIBERA DE MAR
	SERVIDUMBRE DE TRÁNSITO (6 m. a partir ribera de mar)
	SERVIDUMBRE DE PROTECCIÓN (20 m. a partir ribera de mar)
	ZONA DE INFLUENCIA (500 m. a partir ribera de mar)
	(no aplicable en suelo urbano)



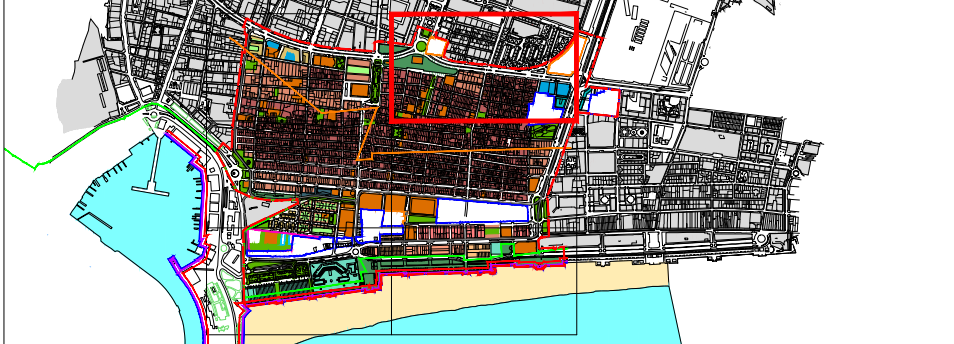

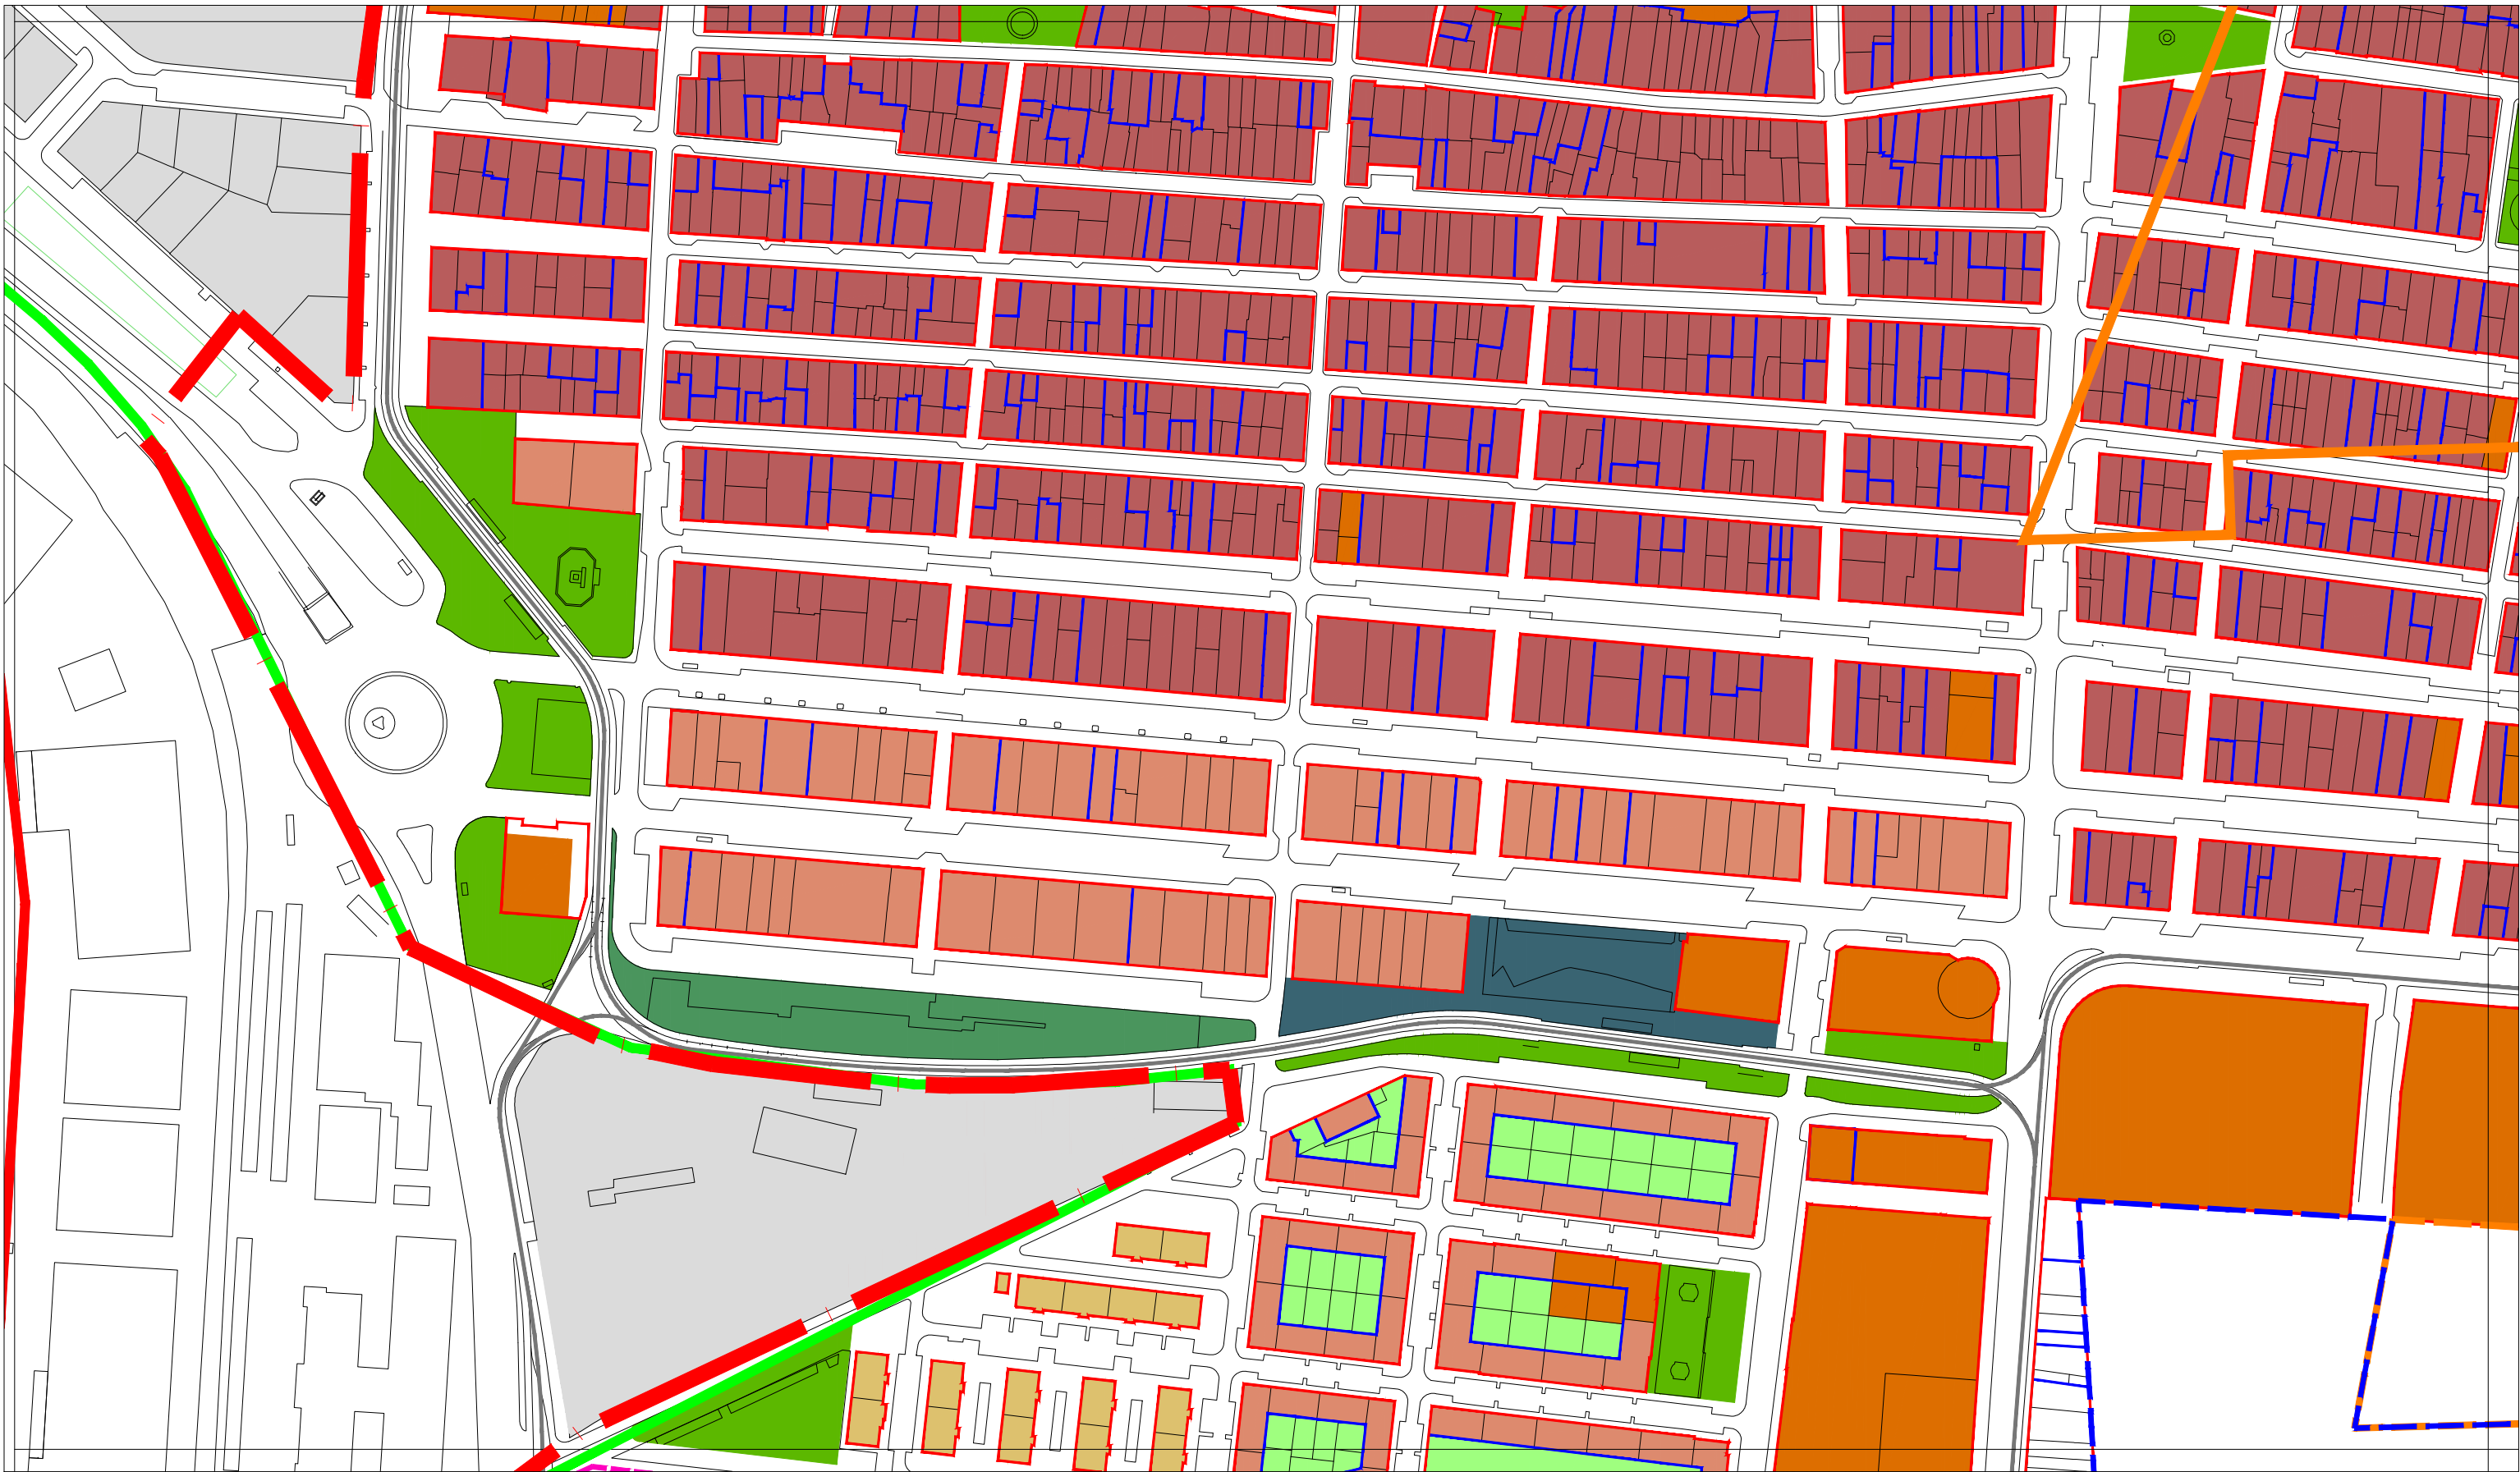PLA ESPECIAL DEL CABANYAL - CANYAMELAR
DOCUMENTO DEFINITIVO

PLANOS DE ORDENACIÓN

0.08c3

ZONIFICACIÓN

febrero-2023
1/2.000

Promotor:



Contratista:



Equip Tècnic del Pla Especial Cabanyal-Canyamelar
CIF. nº. B-96-479092
C/ Conde Altea nº 1, 1º, 4ª C.P.- 46005 (Valencia)




Gerardo Roger Fernández

[Handwritten signature]

Luis Casado Martín

LEYENDA

- | | | | |
|--|---------------|--|--|
| | ARP-1 | | LÍNEA DE DOMINIO PÚBLICO MARÍTIMO TERRESTRE |
| | ARP-2 | | RIBERA DE MAR |
| | ARU | | SERVIDUMBRE DE TRÁNSITO (6 m. a partir ribera de mar) |
| | EL-DPMT | | SERVIDUMBRE DE PROTECCIÓN (20 m. a partir ribera de mar) |
| | CHP | | ZONA DE INFLUENCIA (500 m. a partir ribera de mar)
(no aplicable en suelo urbano) |
| | EQUIPAMIENTOS | | |
| | EDA | | |
| | EL | | |
| | EL-P | | |
| | ENS | | |
| | GEL | | |
| | PJL | | |
| | TER | | |
| | TER-RCM | | |

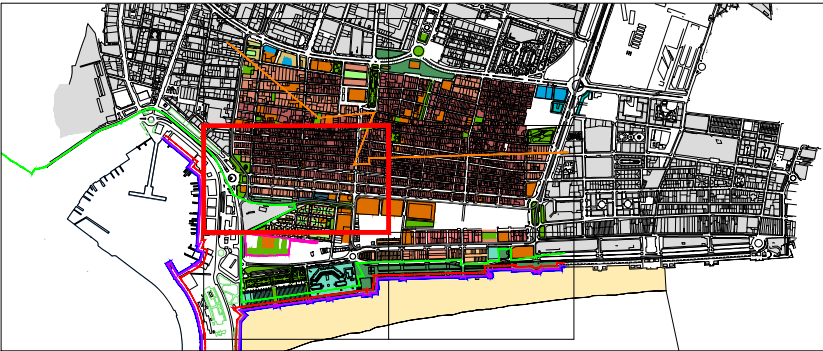



PLA ESPECIAL DEL CABANYAL - CANYAMELAR
DOCUMENTO DEFINITIVO

PLANOS DE ORDENACIÓN
0.08c4 ZONIFICACIÓN febrero-2023
1/2.000

Promotor: **AUMSA** AJUNTAMENT DE VALÈNCIA
ACTUACIONS URBANES DE VALÈNCIA SOCIETAT ANÒNIMA MUNICIPAL

Contratista:



Gerardo Roger Fernández


Equip Tècnic del Pla Especial Cabanyal-Canyamelar
CIF. nº. B-96-479092
C/ Conde Altea nº 1, 1º, 4ª C.P.- 46005 (Valencia)




Luis Casado Martín

LEYENDA

- | | | | | | | | | | | | | | |
|--|-------|-----|---------|-----|---------------|-----|----|------|-----|-----|-----|-----|---------|
| ARP-1 | ARP-2 | ARU | EL-DPMT | CHP | EQUIPAMIENTOS | EDA | EL | EL-P | ENS | GEL | PJL | TER | TER-RCM |
| LEYENDA | | | | | | | | | | | | | |
| LÍNEA DE DOMINIO PÚBLICO MARÍTIMO TERRESTRE | | | | | | | | | | | | | |
| RIBERA DE MAR | | | | | | | | | | | | | |
| SERVIDUMBRE DE TRÁNSITO (6 m. a partir ribera de mar) | | | | | | | | | | | | | |
| SERVIDUMBRE DE PROTECCIÓN (20 m. a partir ribera de mar) | | | | | | | | | | | | | |
| ZONA DE INFLUENCIA (500 m. a partir ribera de mar) | | | | | | | | | | | | | |
| (no aplicable en suelo urbano) | | | | | | | | | | | | | |

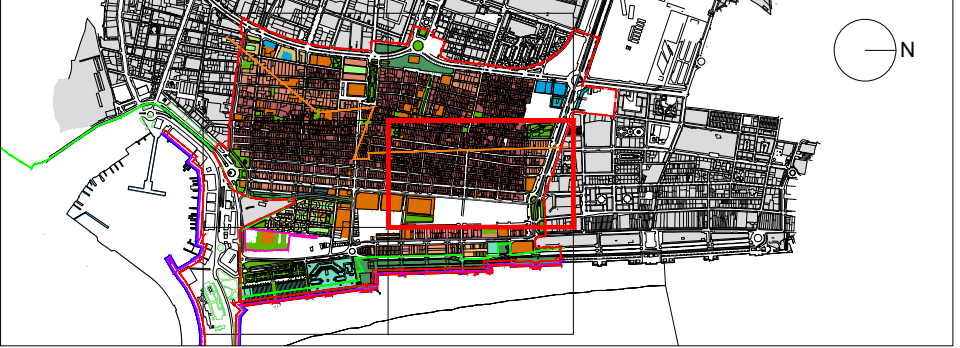

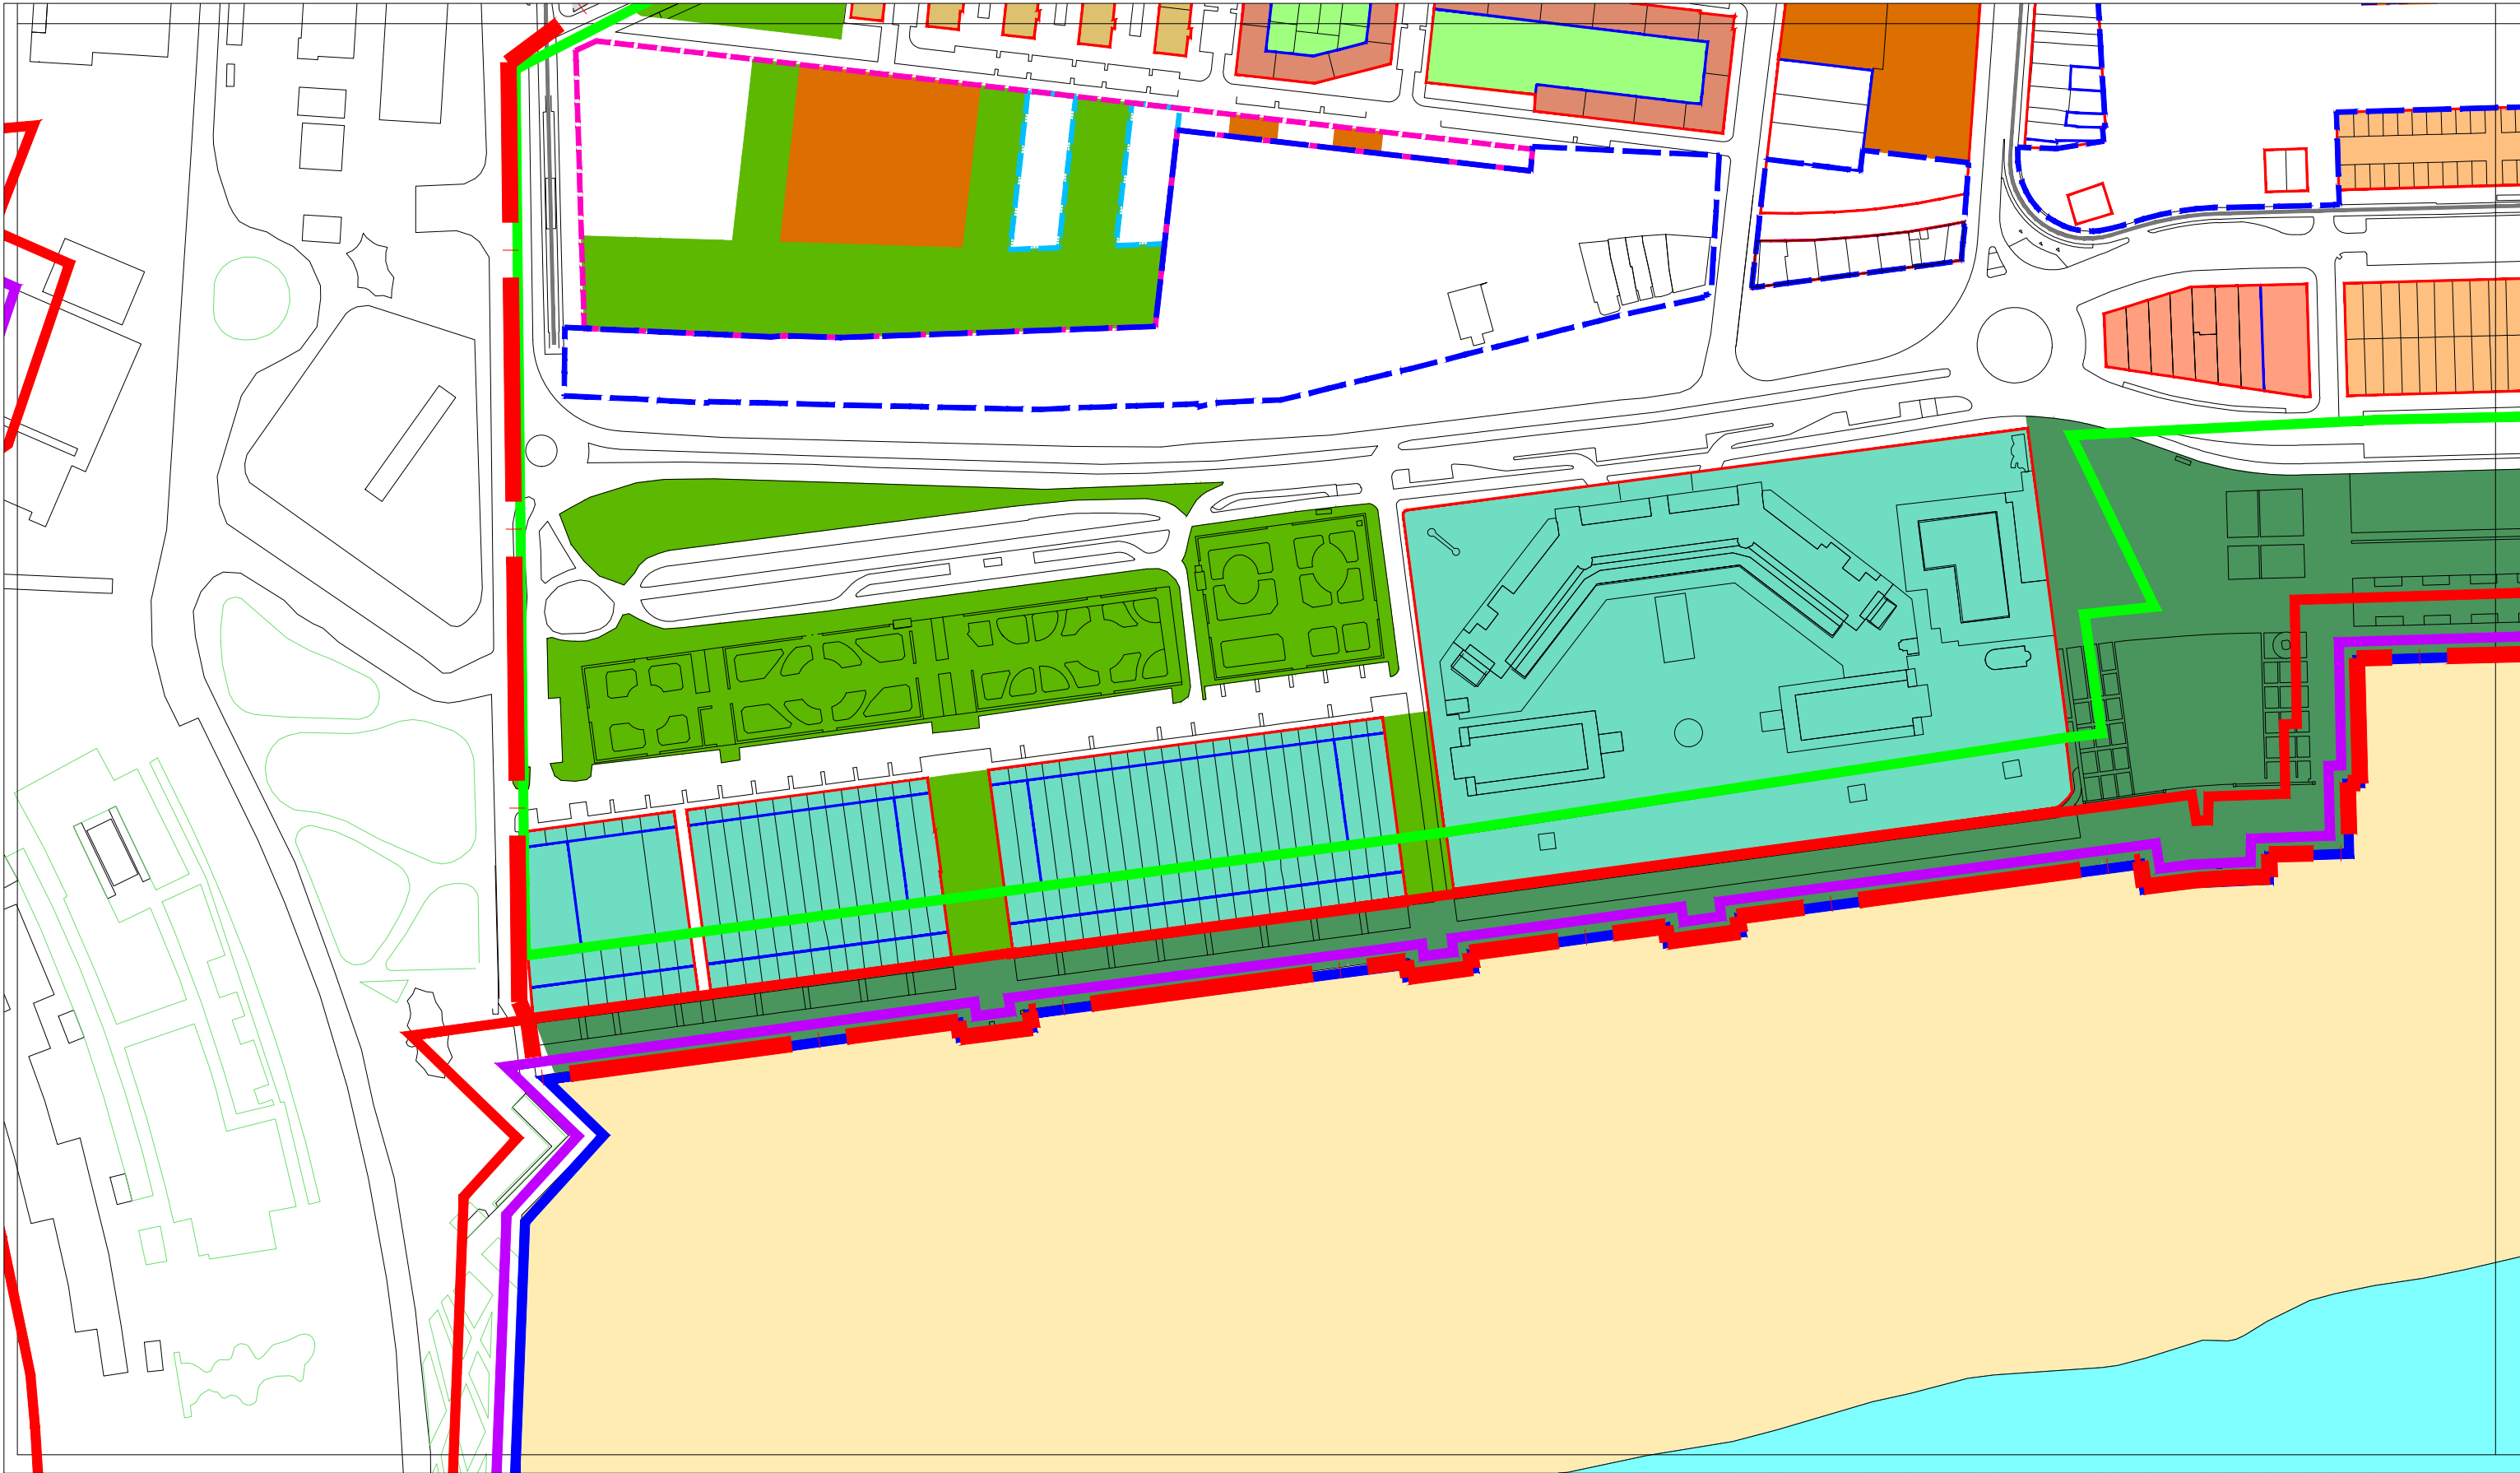

PLA ESPECIAL DEL CABANYAL - CANYAMELAR
DOCUMENTO DEFINITIVO

PLANOS DE ORDENACIÓN

0.08c5 ZONIFICACIÓN febrero-2023 1/2.000

Promotor:



Contratista:



Equip Tècnic del Pla Especial Cabanyal-Canyamelar
CIF. nº. B-96-479092
C/ Conde Altea nº 1, 1º, 4ª C.P.- 46005 (Valencia)




Gerardo Roger Fernández




Luis Casado Martín

LEYENDA

- | | | | |
|--|---------------|--|--|
| | ARP-1 | | LÍNEA DE DOMINIO PÚBLICO MARÍTIMO TERRESTRE |
| | ARP-2 | | RIBERA DE MAR |
| | ARU | | SERVIDUMBRE DE TRÁNSITO (6 m. a partir ribera de mar) |
| | EL-DPMT | | SERVIDUMBRE DE PROTECCIÓN (20 m. a partir ribera de mar) |
| | CHP | | ZONA DE INFLUENCIA (500 m. a partir ribera de mar) |
| | EQUIPAMIENTOS | | (no aplicable en suelo urbano) |
| | EDA | | |
| | EL | | |
| | EL-P | | |
| | ENS | | |
| | GEL | | |
| | PJI | | |
| | TER | | |
| | TER-RCM | | |

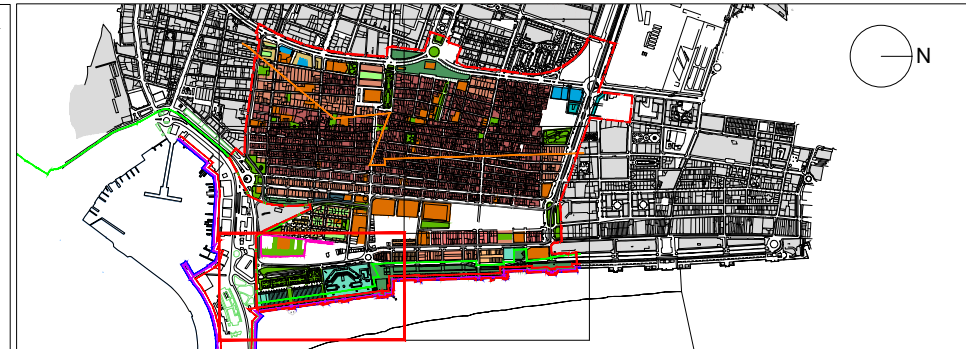

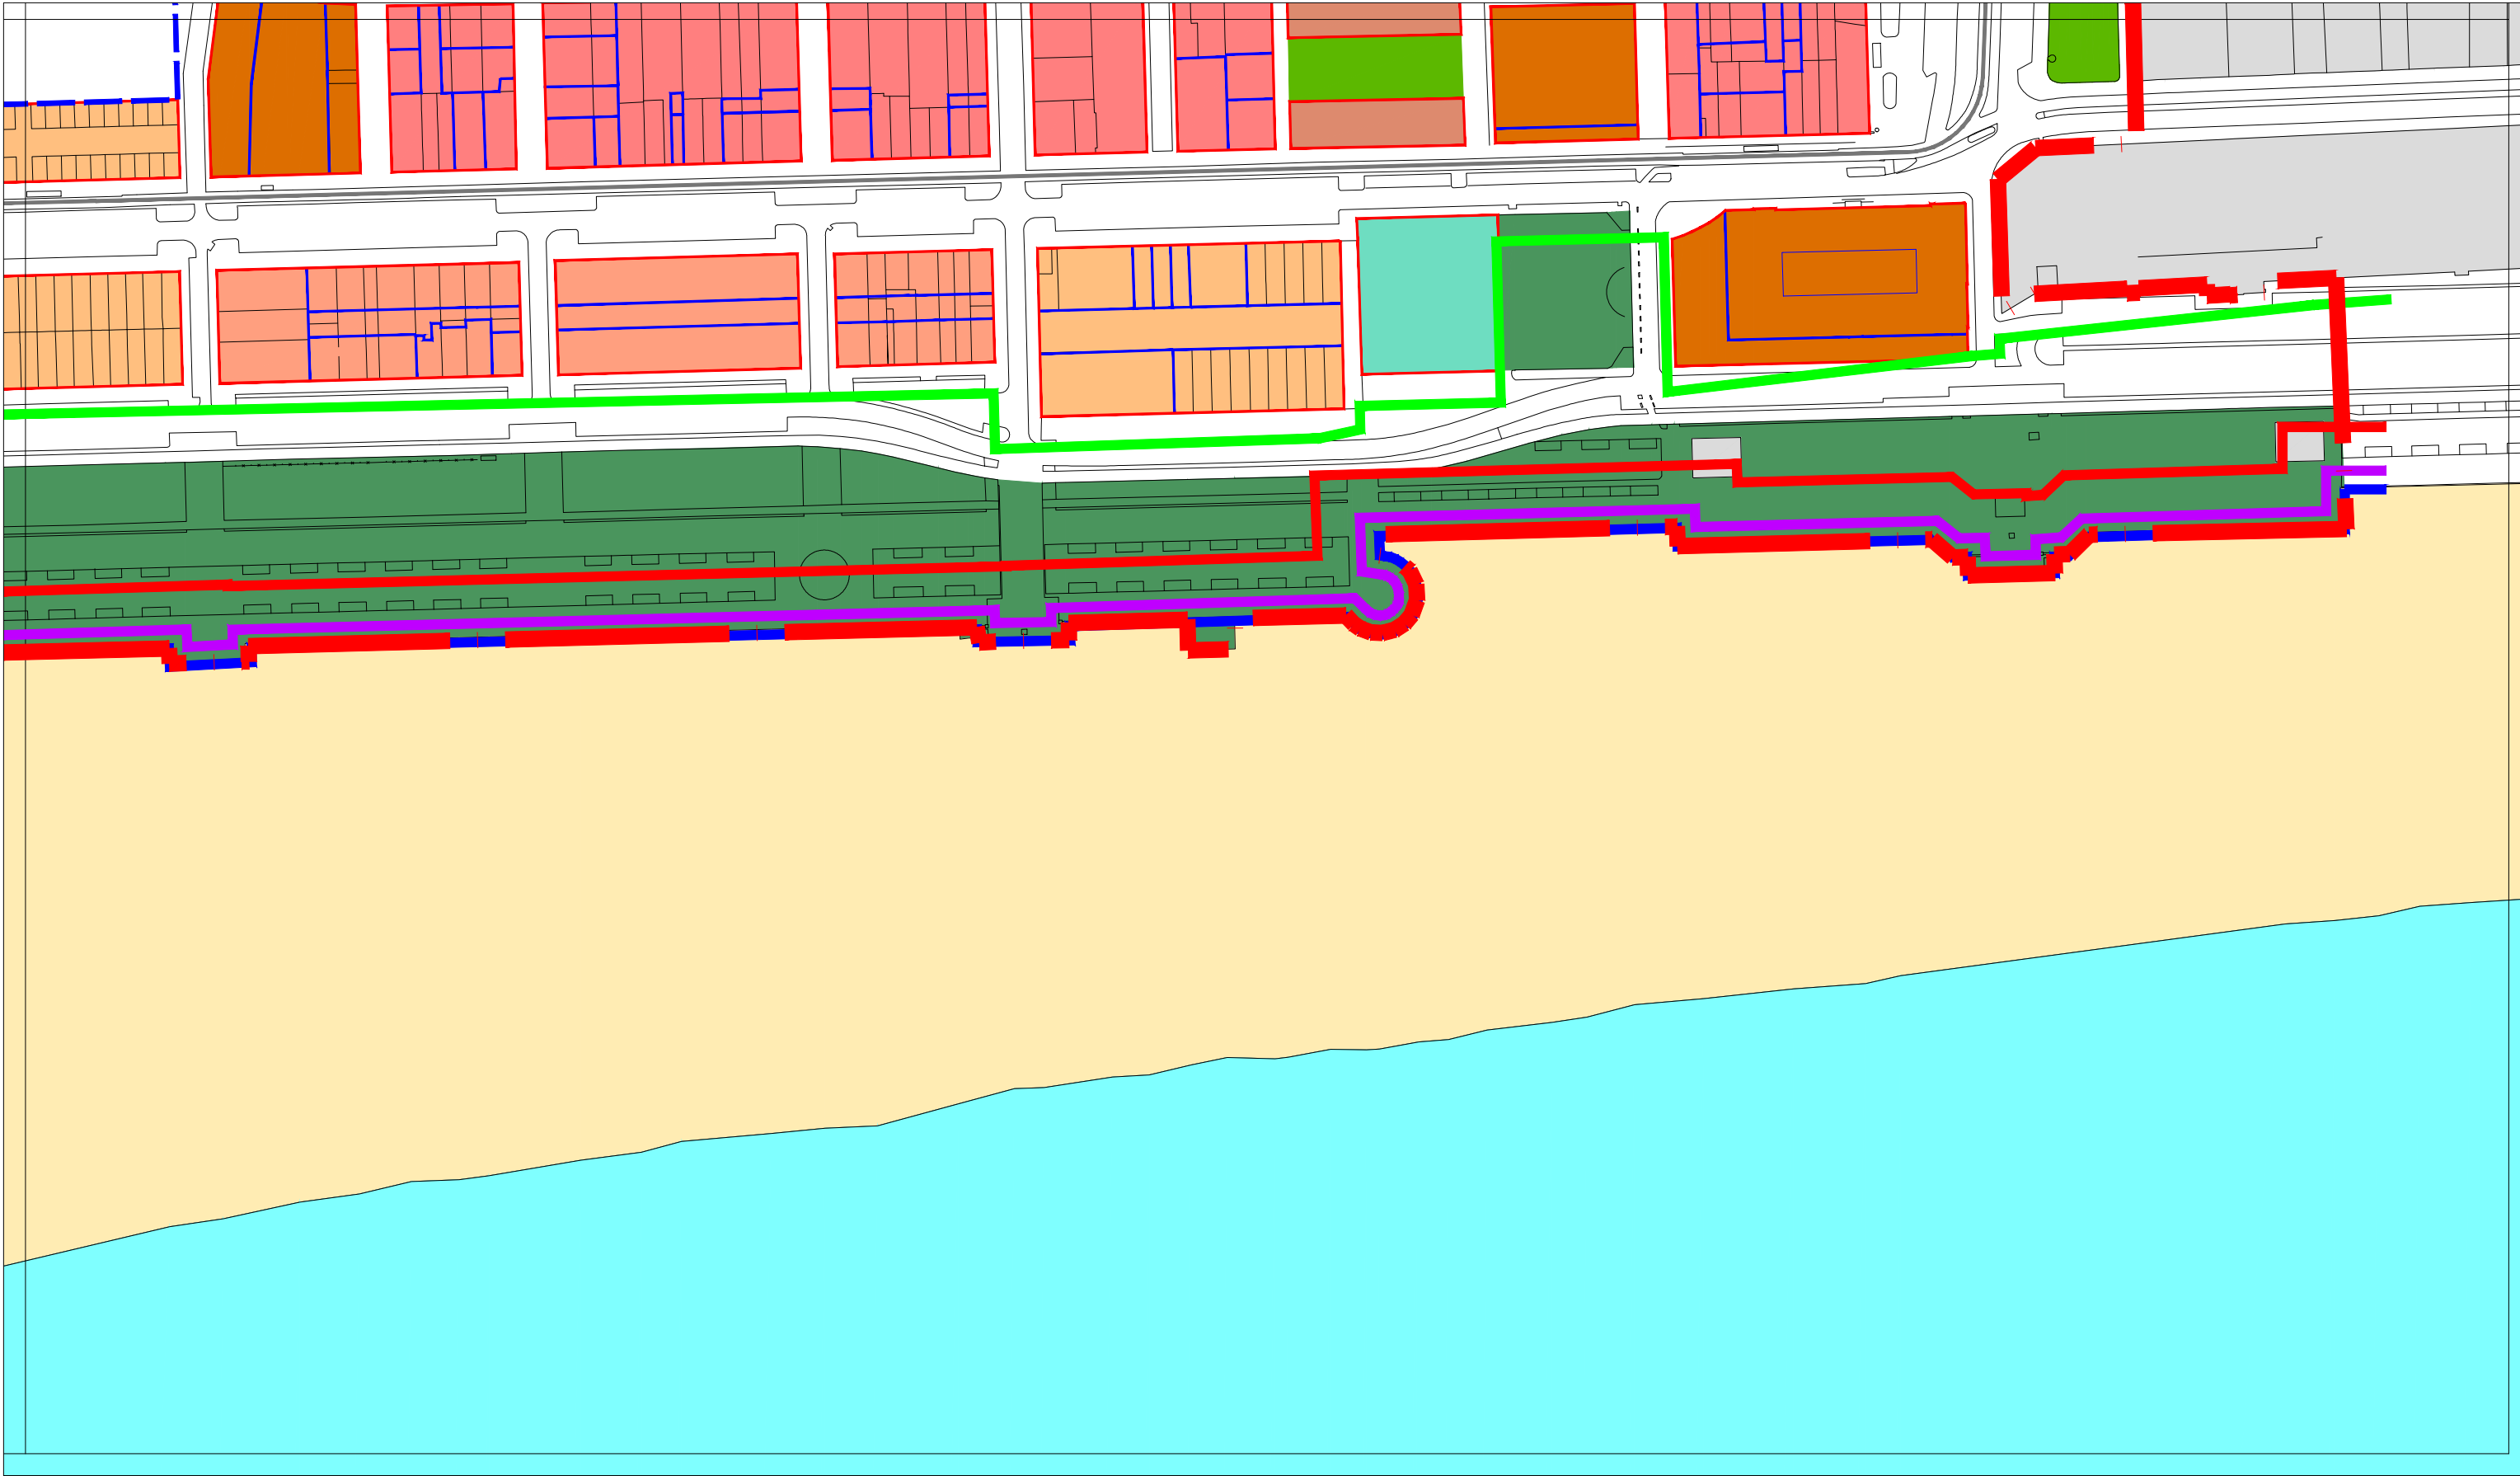

PLA ESPECIAL DEL CABANYAL - CANYAMELAR
DOCUMENTO DEFINITIVO

PLANOS DE ORDENACIÓN
0.08c6 ZONIFICACIÓN febrero-2023
1/2.000

Promotor:
AUMSA AJUNTAMENT DE VALÈNCIA
SOCIETAT ANÒNIMA MUNICIPAL

Contratista:
Equip Tècnic del Pla Especial Cabanyal-Canyamelar
CIF. nº. B-96-479092
C/ Conde Altea nº 1, 1º, 4ª C.P.- 46005 (Valencia)


Gerardo Roger Fernández


Luis Casado Martín

LEYENDA	
	ARP-1
	ARP-2
	ARU
	EL-DPMT
	CHP
	EQUIPAMIENTOS
	EDA
	EL
	EL-P
	ENS
	GEL
	PUL
	TER
	TER-RCM
	LÍNEA DE DOMINIO PÚBLICO MARÍTIMO TERRESTRE
	RIBERA DE MAR
	SERVIDUMBRE DE TRÁNSITO (6 m. a partir ribera de mar)
	SERVIDUMBRE DE PROTECCIÓN (20 m. a partir ribera de mar)
	ZONA DE INFLUENCIA (500 m. a partir ribera de mar) (no aplicable en suelo urbano)

