

PLA ESPECIAL DEL CABANYAL - CANYAMELAR

DOCUMENTO DEFINITIVO

PLÀNOLS DE PROPOSTA - PLANOS DE PROPUESTA

C.1

SITUACIÓN DE BIC,s
BRL,s Y BCS

octubre-2022

1/6.000


Promotor:



Contratista:




Equip Tècnic del Pla Especial Cabanyal-Canyamelar
CIF. nº. B-96-479092
C/ Conde Altea nº 1, 1º, 4ª C.P.- 46005 (Valencia)

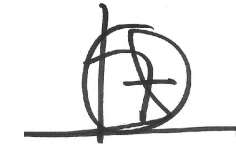

Gerardo Roger Fernández



Luis Casado Martín

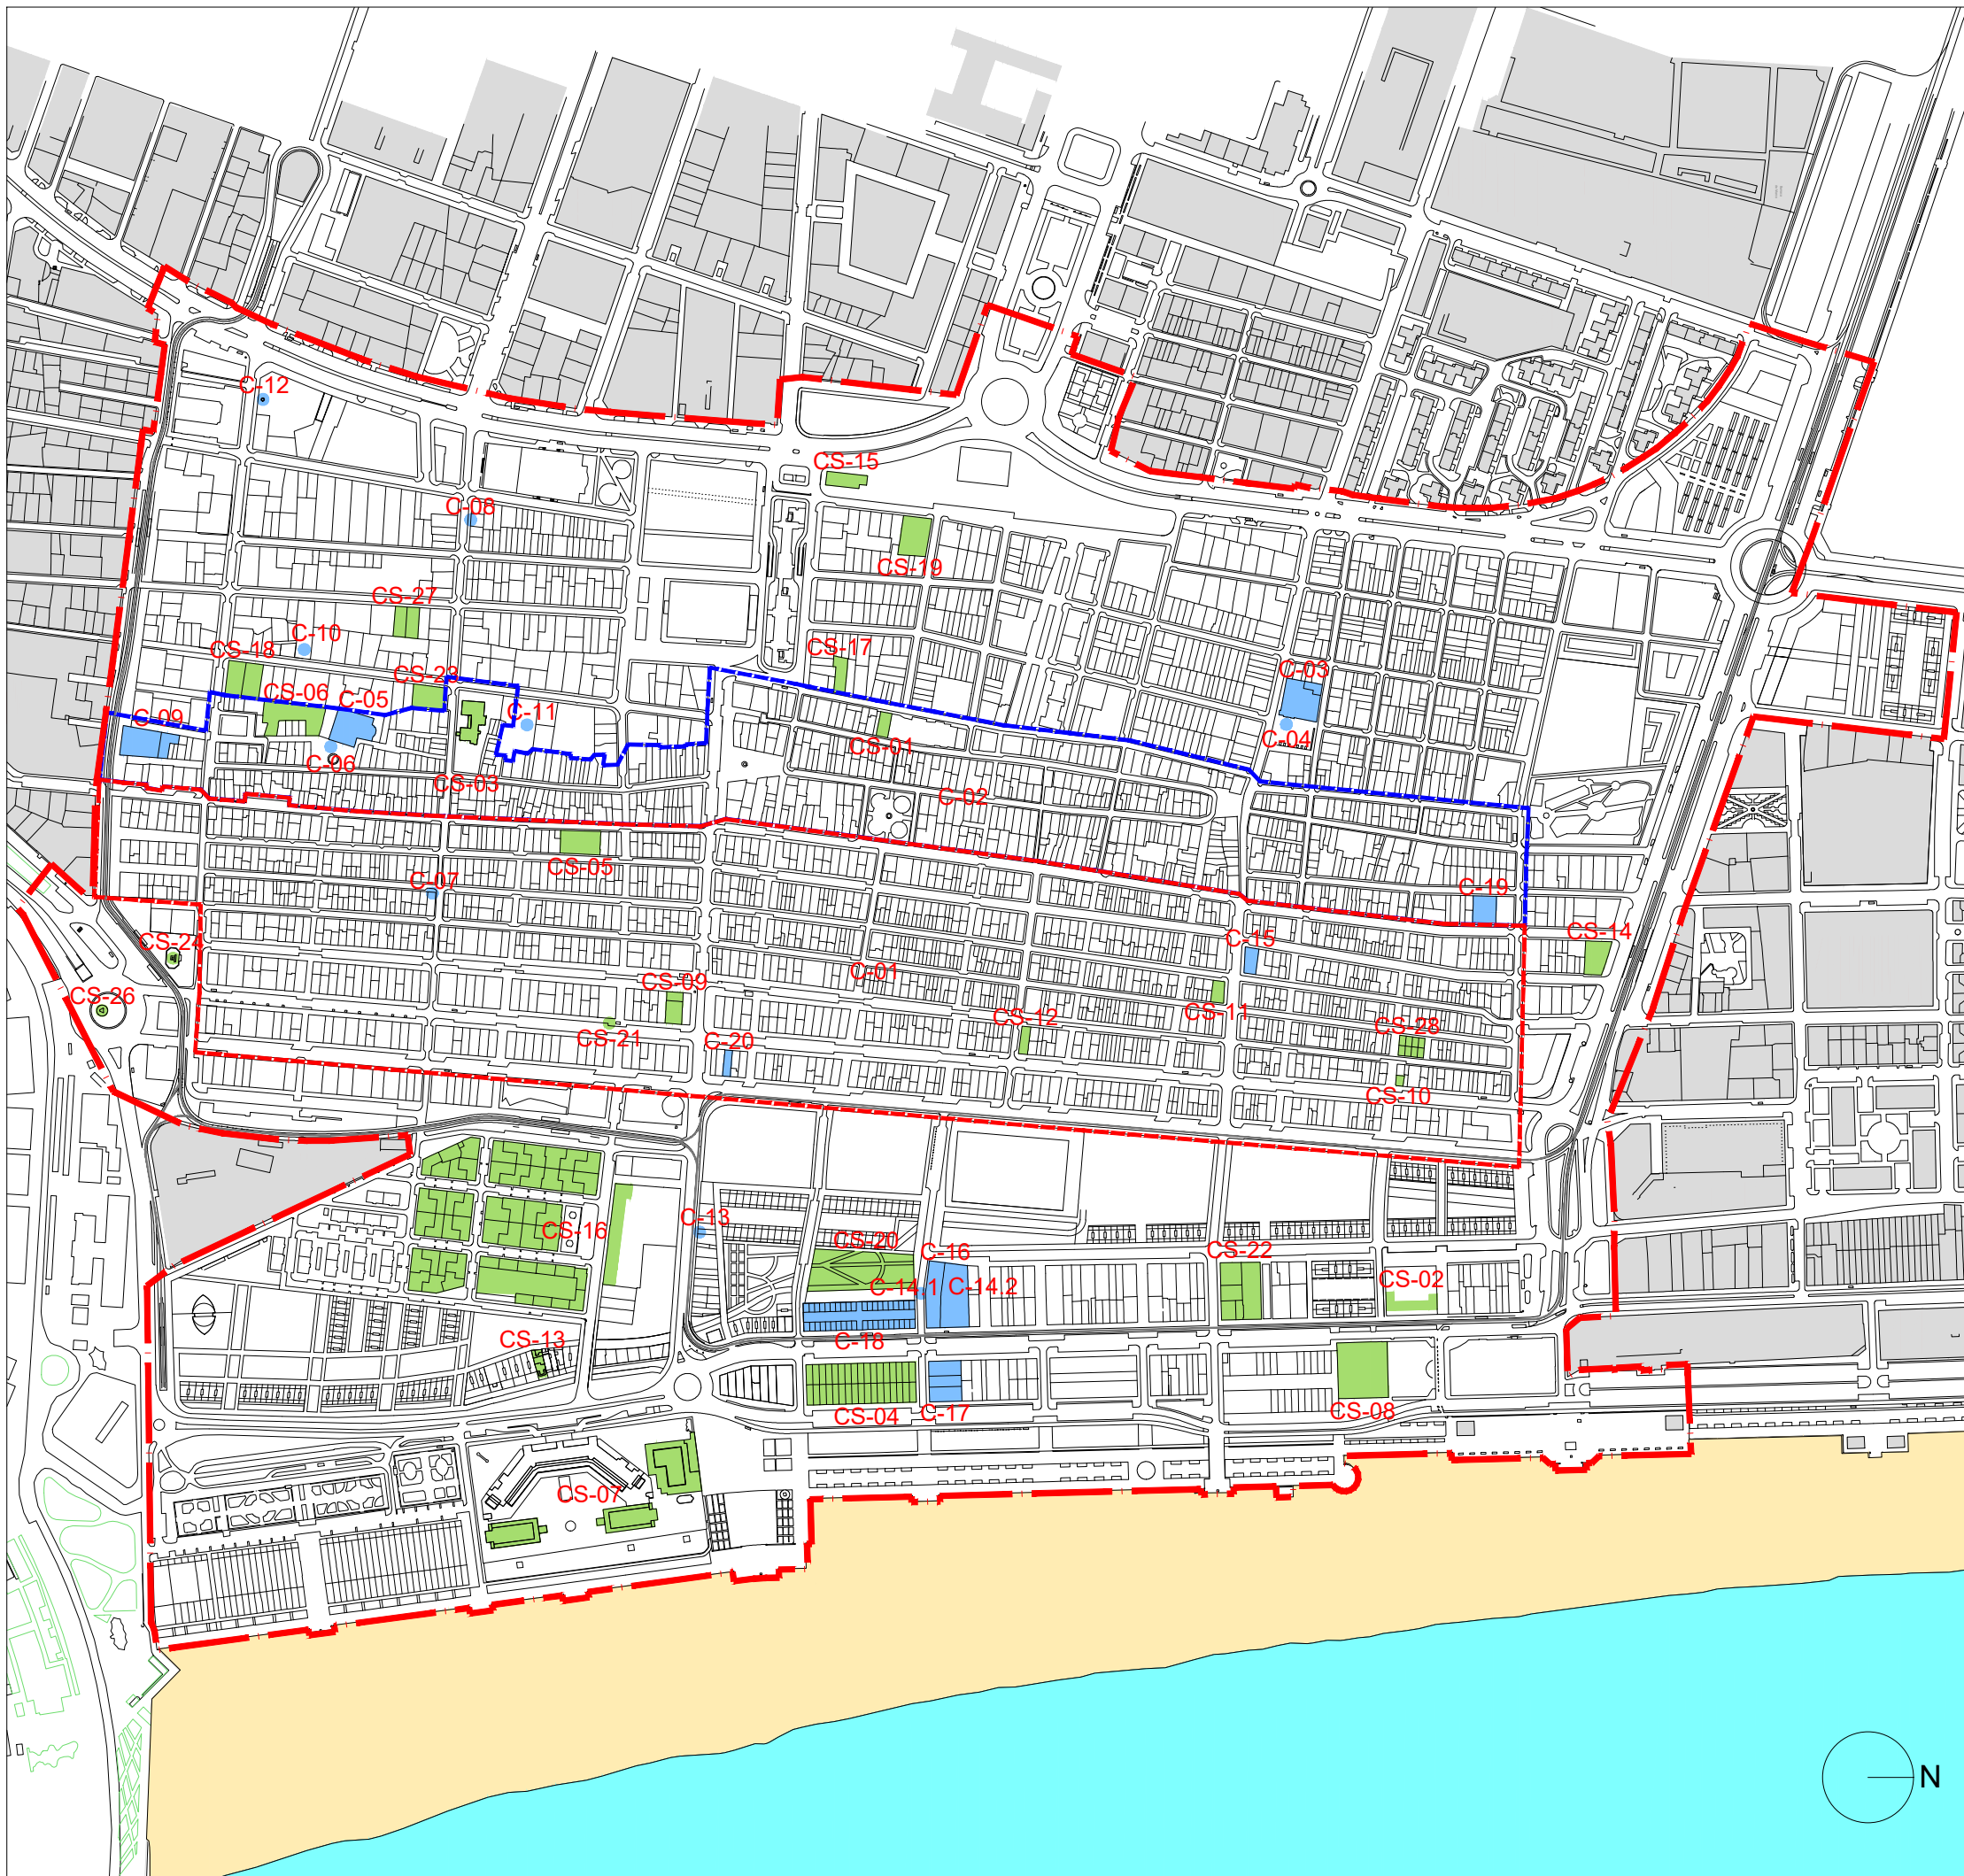

CÓDIGO	DENOMINACIÓN	TIPO DE PROTECCIÓN	CÓDIGO	DENOMINACIÓN	TIPO DE PROTECCIÓN
PATRIMONIO CULTURAL			PATRIMONIO CULTURAL (SINGULARES)		
C-01	Núcleo original del ensanche del Cabanyal	BIC-CH	CS-01	Antiguo Mitadero del Cabanyal	BC
C-02	Núcleo histórico tradicional del Cabanyal	BRL-NHT	CS-02	Cuartel de la Guardia Civil	BC
C-03	Iglesia de Nuestra Señora de los Angeles	BRL-ML	CS-03	Colegio Puresa de María Grao	BC
C-04	Retablo cerámico de Nuestra Señora de los Dolores con Felipe Benito y San Placido	BRL-EEIL	CS-04	Grupo de Viviendas o Pavía	BC
C-05	Iglesia parroquial de Nuestra Señora del Rosario	BRL-ML	CS-05	Antiguo Cine Mirp	BC
C-06	Retablo cerámico de Nuestra Señora del Rosario	BRL-EEIL	CS-06	Teatro El Musical	BC
C-07	Retablo cerámico de San José	BRL-EEIL	CS-07	Bañero de Las Arenas	BC
C-08	Retablo cerámico de San Antonio Abad	BRL-EEIL	CS-08	Termas Victoria	BC
C-09	Molí de Serra	BRL-EEIL	CS-09	Casa de la Reina	BC
C-10	Chimenea o Vicent Bruil-Río Sil	BRL-EEIL	CS-10	Edificio ecléctico de la o Don Vicente Guillot 19	BC
C-11	Chimenea o Vicent Bruil 74	BRL-EEIL	CS-11	Edificio ecléctico de la o Pintor Ferrandis 34	BC
C-12	Chimenea o Arquitecto Alfaro, 43	BRL-EEIL	CS-12	Edificio racionalista de la o de la Reina 157	BC
C-13	Mosaico de la Pesca del Bou	BRL-EEIL	CS-13	Casa de Demetrio Ribes	BC
C-14.1	Reloj solar de la Casa de los Bous	BRL-EEIL	CS-14	Chalet o Escalante 386	BC
C-14.2	Reloj solar de la Casa de los Bous	BRL-EEIL	CS-15	Antigua estación de ferrocarril del Cabanyal	BC
C-15	Sociedad Musical "Unión de Pescadores" (El Casinet)	BRL	CS-16	Conjunto arquitectónico Pla Virgen del Casallo	BC
C-16	Casa de los Bous	BRL	CS-17	Nave industrial de la o Luis Diez pulg. 5	BC
C-17	Fábrica de Hielo	BRL	CS-18	Nave industrial de la o Mariano Cuber 35	BC
C-18	Lonja de Pescadores	BRL	CS-19	Antigua Tonelería Soler	BC
C-19	Colegio Parroquial Diócesano Santiago Apóstol (antiguo Liceo Sorolla)	BRL	CS-20	Antiguo vialito junto a la Plaza Hombres del Mar	BC
C-20	Parroquia del Cristo Redentor - San Rafael Arcángel	BRL	CS-21	Antiguo vialito y riel de tranvía de la o Reina, 73	BC
			CS-22	Conjunto de edificios del Progreso Pescador	BC
			CS-23	Nave industrial o Vicente Gallart 26	BC
CÓDIGO	DENOMINACIÓN	TIPO DE PROTECCIÓN	CS-24	Monumento a Sorolla	BC
			CS-25	Elementos del paisaje urbano	BC
			CS-26	Monumento a la Paz	BC
			CS-27	Nave industrial de la o Francisco Baltasar 48-50	BC
			CS-28	Casitas del Marques de Campo	BC

PLA ESPECIAL DEL CABANYAL - CANYAMELAR

DOCUMENTO DEFINITIVO

CATÁLOGO DE BIENES Y ESPACIOS PROTEGIDOS

C.2

ÁMBITO DE PROTECCIÓN BIENES CATALOGADOS

octubre - 2022

1/6.000


Promotor:




Contratista:



Equip Tècnic del Pla Especial Cabanyal-Canyamelar
CIF. nº. B-96-479092
C/ Conde Altea nº 1, 1º, 4ª C.P.- 46005 (Valencia)

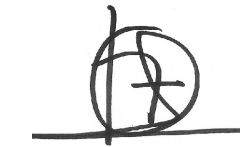


Gerardo Roger Fernández

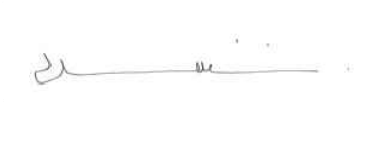

Luis Casado Martín

LEYENDA

- BIEN CATALOGADO (BC)
- BIEN DE RELEVANCIA LOCAL (BRL)
- ENTORNO PROTECCIÓN BRL
- - - DELIMITACIÓN BIC (CONJUNTO HISTÓRICO)
- - - DELIMITACIÓN BRL (NÚCLEO HISTÓRICO TRADICIONAL)
- - - DELIMITACIÓN PEC

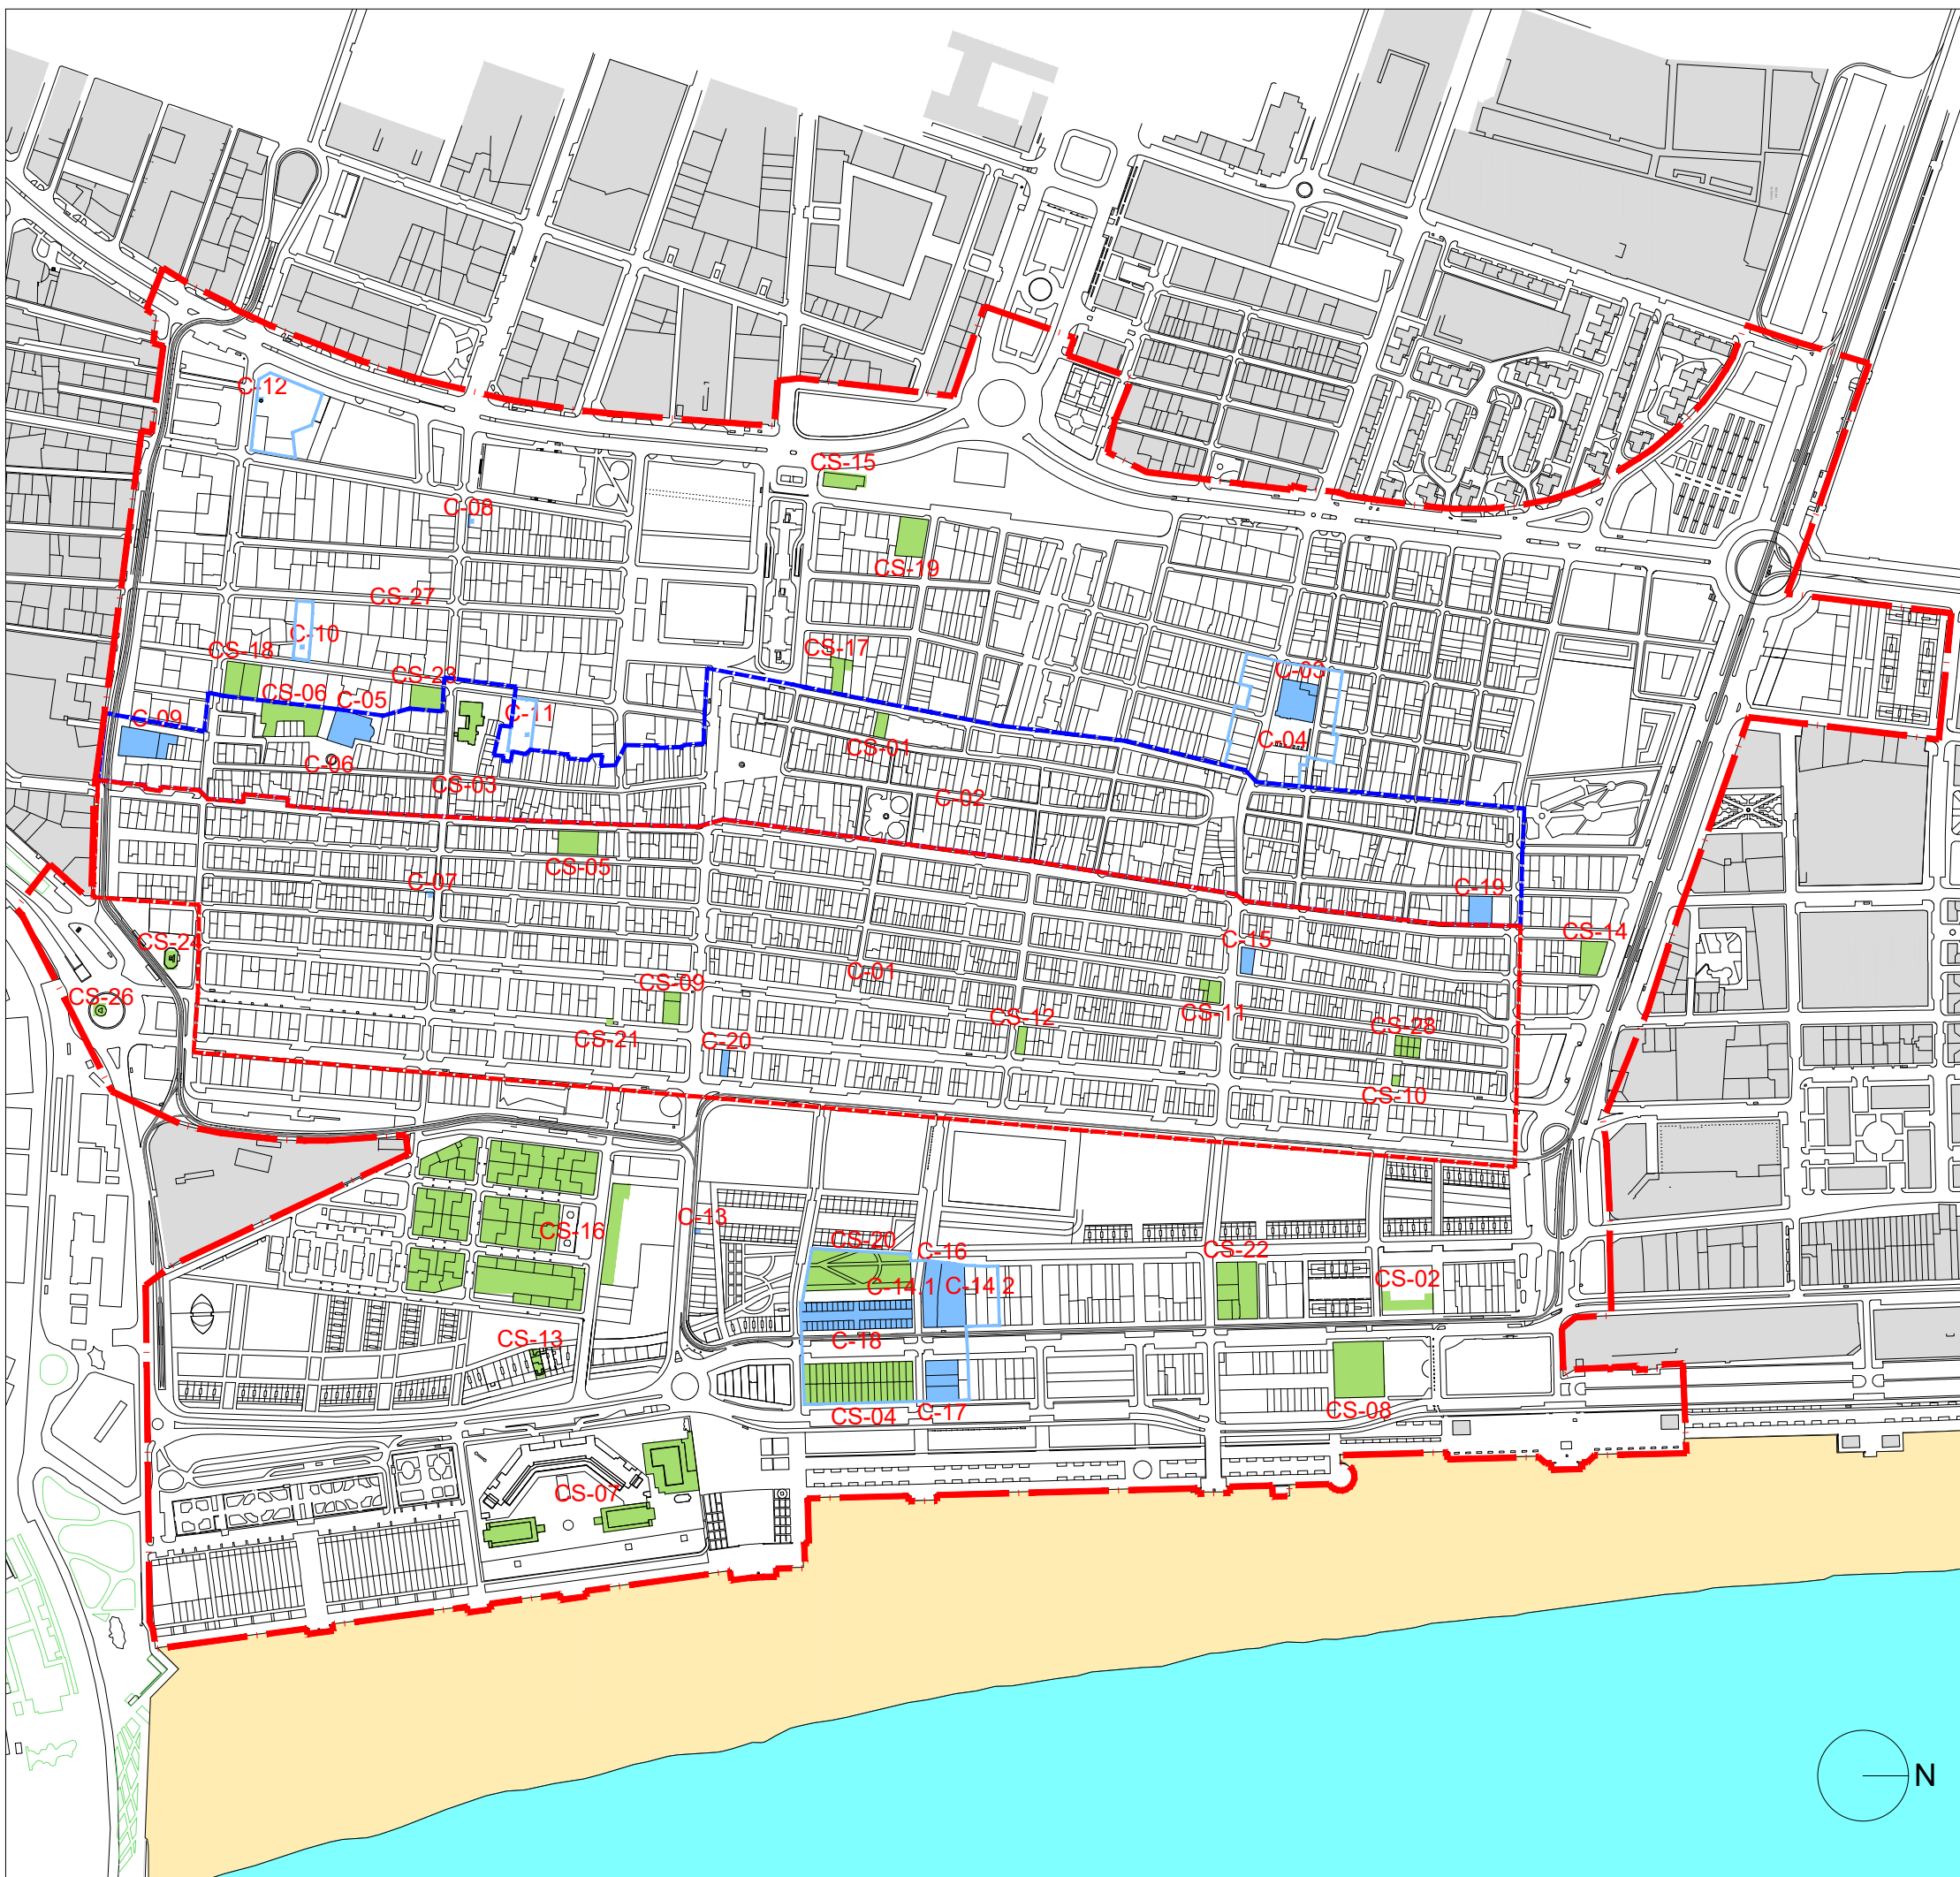

CÓDIGO	DENOMINACIÓN	TIPO DE PROTECCIÓN	CÓDIGO	DENOMINACIÓN	TIPO DE PROTECCIÓN
PATRIMONIO CULTURAL			PATRIMONIO CULTURAL (SINGULARES)		
C-01	Núcleo original del ensanche del Cabanyal	BIC-CH	CS-01	Antiguo Moladero del Cabanyal	BC
C-02	Núcleo histórico tradicional del Cabanyal	BRL-NHT	CS-02	Cuartel de la Guardia Civil	BC
C-03	Iglesia de Nuestra Señora de los Ángeles	BRL-MIL	CS-03	Colegio Pura de María Grao	BC
C-04	Retablo cerámico de Nuestra Señora de los Dolores con Felipe Benito y San Peregrín	BRL-EEIL	CS-04	Grupo de Viviendas 'o' Pavía	BC
C-05	Iglesia parroquial de Nuestra Señora del Rosario	BRL-MIL	CS-05	Antiguo Cine Merp	BC
C-06	Retablo cerámico de Nuestra Señora del Rosario	BRL-EEIL	CS-06	Teatro El Musical	BC
C-07	Retablo cerámico de San José	BRL-EEIL	CS-07	Bañerío de Las Arenas	BC
C-08	Retablo cerámico de San Antonio Abad	BRL-EEIL	CS-08	Termas Victoria	BC
C-09	Molde de Sierra	BRL-EEIL	CS-09	Casa de la Reina	BC
C-10	Chimenea 'o' Voent Bruil-Río Sil	BRL-EEIL	CS-10	Edificio ecléctico de la 'o' Don Vicente Guillot 15	BC
C-11	Chimenea 'o' Voent Bruil 74	BRL-EEIL	CS-11	Edificio ecléctico de la 'o' Pintor Ferrandis 34	BC
C-12	Chimenea 'o' Arquitecto Alfaro, 43	BRL-EEIL	CS-12	Edificio racionalista de la 'o' de la Reina 157	BC
C-13	Mosáico de la Pesca del Bou	BRL-EEIL	CS-13	Casa de Demetrio Ribes	BC
C-14.1	Rebuj solar de la Casa de los Bous	BRL-EEIL	CS-14	Chalet 'o' Escalante 306	BC
C-14.2	Rebuj solar de la Casa de los Bous	BRL-EEIL	CS-15	Antigua estación de ferrocarril del Cabanyal	BC
C-15	Sociedad Musical 'Unión de Pescadores' (El Casinet)	BRL	CS-16	Conjunto arquitectónico Plz. Virgen del Castillo	BC
C-16	Casa de los Bous	BRL	CS-17	Nave industrial de la 'o' Luis Diez pulg. 5	BC
C-17	Fábrica de Hielo	BRL	CS-18	Nave industrial de la 'o' Mariano Cuber 35	BC
C-18	Lonja de Pescadores	BRL	CS-19	Antigua Tonelería Solar	BC
C-19	Colegio Parroquial Diocesano Santiago Apóstol (antiguo Liceo Sorolla)	BRL	CS-20	Antiguo viario junto a la Plaza Hombres del Mar	BC
C-20	Parroquia del Cristo Redentor - San Rafael Arcángel	BRL	CS-21	Antiguo viario y rai'l de tranvía de la 'o' Reina, 73	BC
			CS-22	Conjunto de edificios del Progreso Pescador	BC
			CS-23	Nave industrial 'o' Voent Gallart 26	BC
			CS-24	Monumento a Sorolla	BC
			CS-25	Elementos del paisaje urbano	BC
			CS-26	Monumento a la Paz	BC
			CS-27	Nave industrial de la 'o' Francisco Baldomar 48-50	BC
			CS-28	Casitas del Marques de Campo	BC

PLA ESPECIAL DEL CABANYAL - CANYAMELAR

DOCUMENTO DEFINITIVO

CATÁLOGO DE BIENES Y ESPACIOS PROTEGIDOS

C.3

NUMERACIÓN DE LAS
MANZANAS CATASTRALES

octubre - 2022

1/6.000

Promotor:



AJUNTAMENT
DE VALÈNCIA

Contratista:



Equip Tècnic del Pla Especial Cabanyal-Canyamelar
CIF. n.º. B-96-479092
C/ Conde Altea n.º 1, 1.º, 4.ª C.P.- 46005 (Valencia)



Gerardo Roger Fernández



Luis Casado Martín

- DELIMITACIÓN BIC (CONJUNTO HISTÓRICO)
- DELIMITACIÓN BRL (NÚCLEO HISTÓRICO TRADICIONAL)
- DELIMITACIÓN PEC

- SUPERPOSICIÓN CARTOGRAFÍA CATASTRAL - CARTOGRAFÍA MUNICIPAL
- LÍMITE PARCELA CATASTRAL
- NÚMERO PARCELA CATASTRAL
- PLANIMETRÍA MUNICIPAL

