


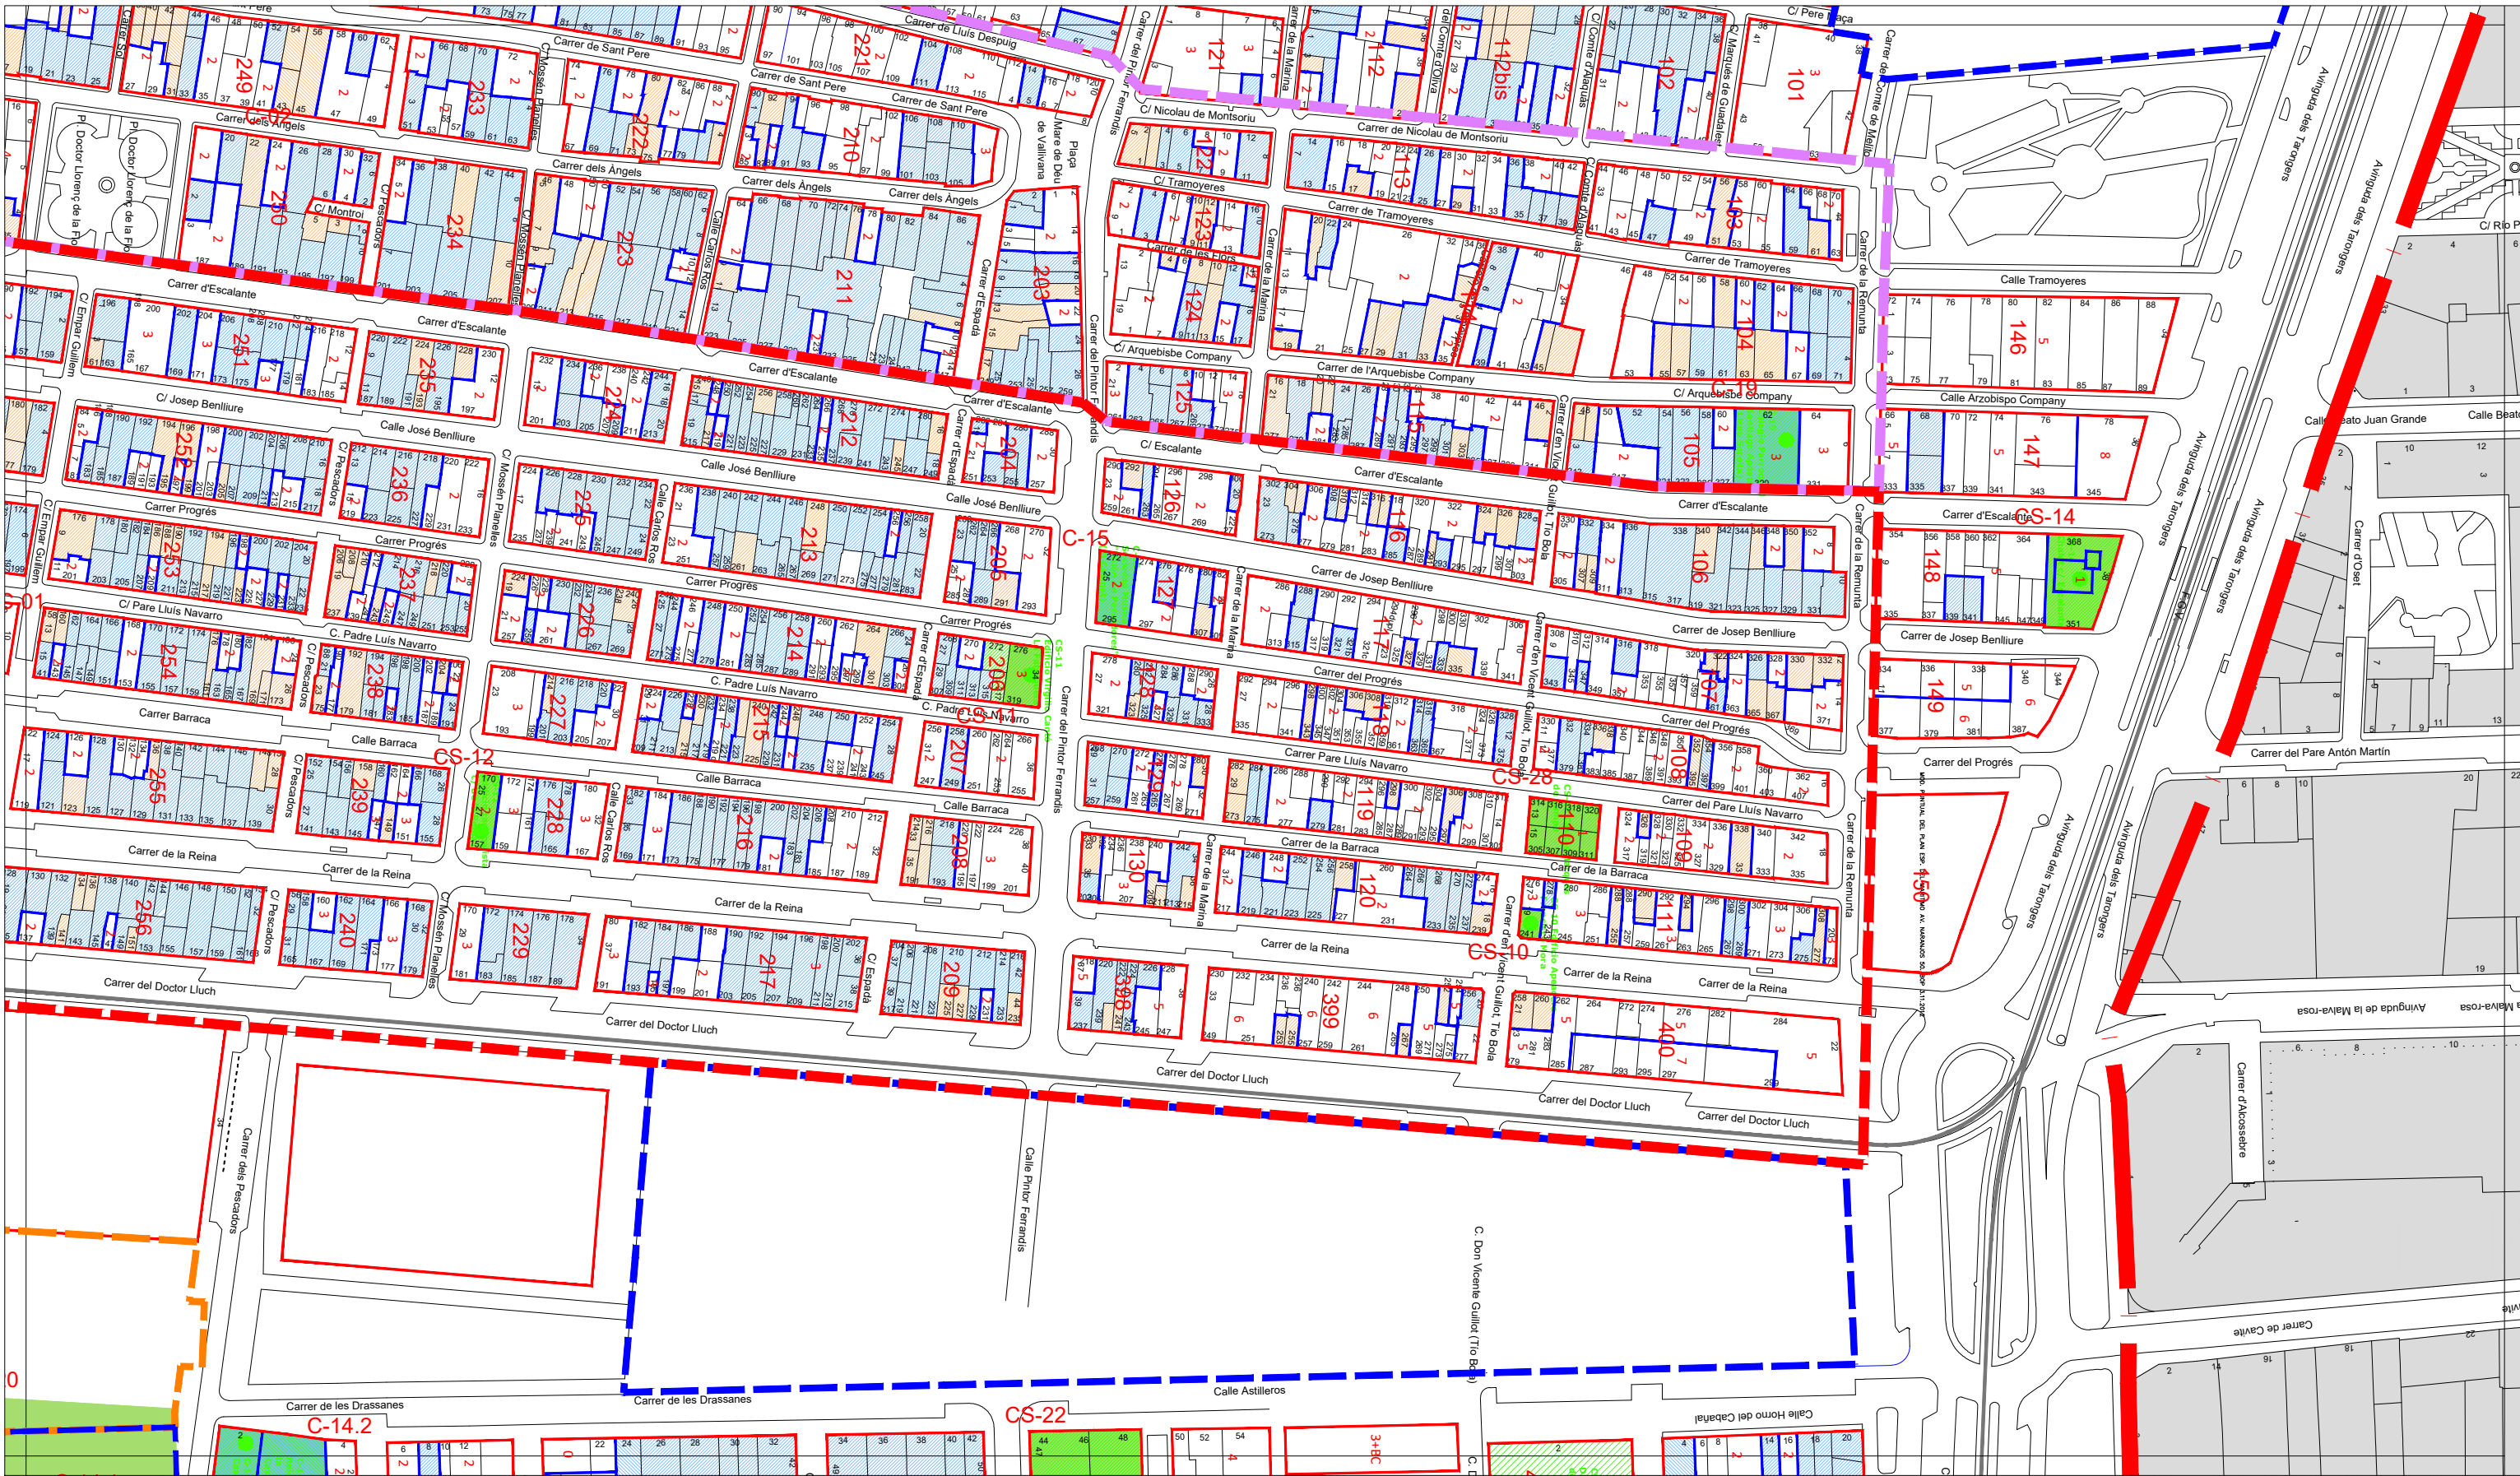

PLA ESPECIAL DEL CABANYAL - CANYAMELAR
DOCUMENTO DEFINITIVO

CATÁLOGO DE BIENES Y ESPACIOS PROTEGIDOS

C.5-4 EMPLAZAMIENTO DE LOS BIENES CATALOGADOS

octubre-2022 1/2.000

Promotor: **AUMSA** AJUNTAMENT DE VALÈNCIA
SOCIETAT ANònIMA MUNICIPAL

Contratista:
EQUIPO REDACTOR DEL PEC

Equip Tècnic del Pla Especial Cabanyal-Canyamelar
CIF. nº. B-96-479092
C/ Conde Altae nº 1, 1º, 4ª C.P.- 46005 (Valencia)



Gerardo Roger Fernández



Luis Casado Martín

