





|   |         |           |        |                  |         |          |   |
|---|---------|-----------|--------|------------------|---------|----------|---|
| Firma:   | Escala: | Plano de: | Fecha: | Órgano Promotor: | Título: | Hoja Nº: | Leyenda:   |
| <div><div>EIP-01</div><div>ESTUDIO DE INTEGRACIÓN PAISAJÍSTICA<br/>PLAN REFORMA INTERIOR "PADRE DOMENECH"</div></div>   |         |           |        |                  |         |          | <div><div><div></div><div>Situación del ámbito de la Actuación</div></div><div><div></div><div>Umbral de Percepción Visual 500 metros</div></div><div><div></div><div>Umbral de Percepción Visual 1.500 metros</div></div><div><div></div><div>Umbral de Percepción Visual 3.000 metros</div></div></div> |
| <div><div>INMOBILIARIA GUADALMEDINA, S.A.</div><div>JULIO 2019</div><div>SITUACIÓN. UMBRALES DE VISIBILIDAD</div><div>1/30.000</div></div>   |         |           |        |                  |         |          |   |
| <div><div>Antonio Viedma Guillamón, Arquitecto col. nº 5.176</div><div><div>VIEDMA GUILLAMÓN</div><div>ANTONIO - 29018971D</div><div>29018971D</div></div><div><div>Firmado digitalmente por</div><div>VIEDMA GUILLAMÓN</div><div>ANTONIO - 29018971D</div><div>29018971D</div><div>Fecha: 2019.07.24 09:58:34 +0200'</div></div></div> |         |           |        |                  |         |          |   |

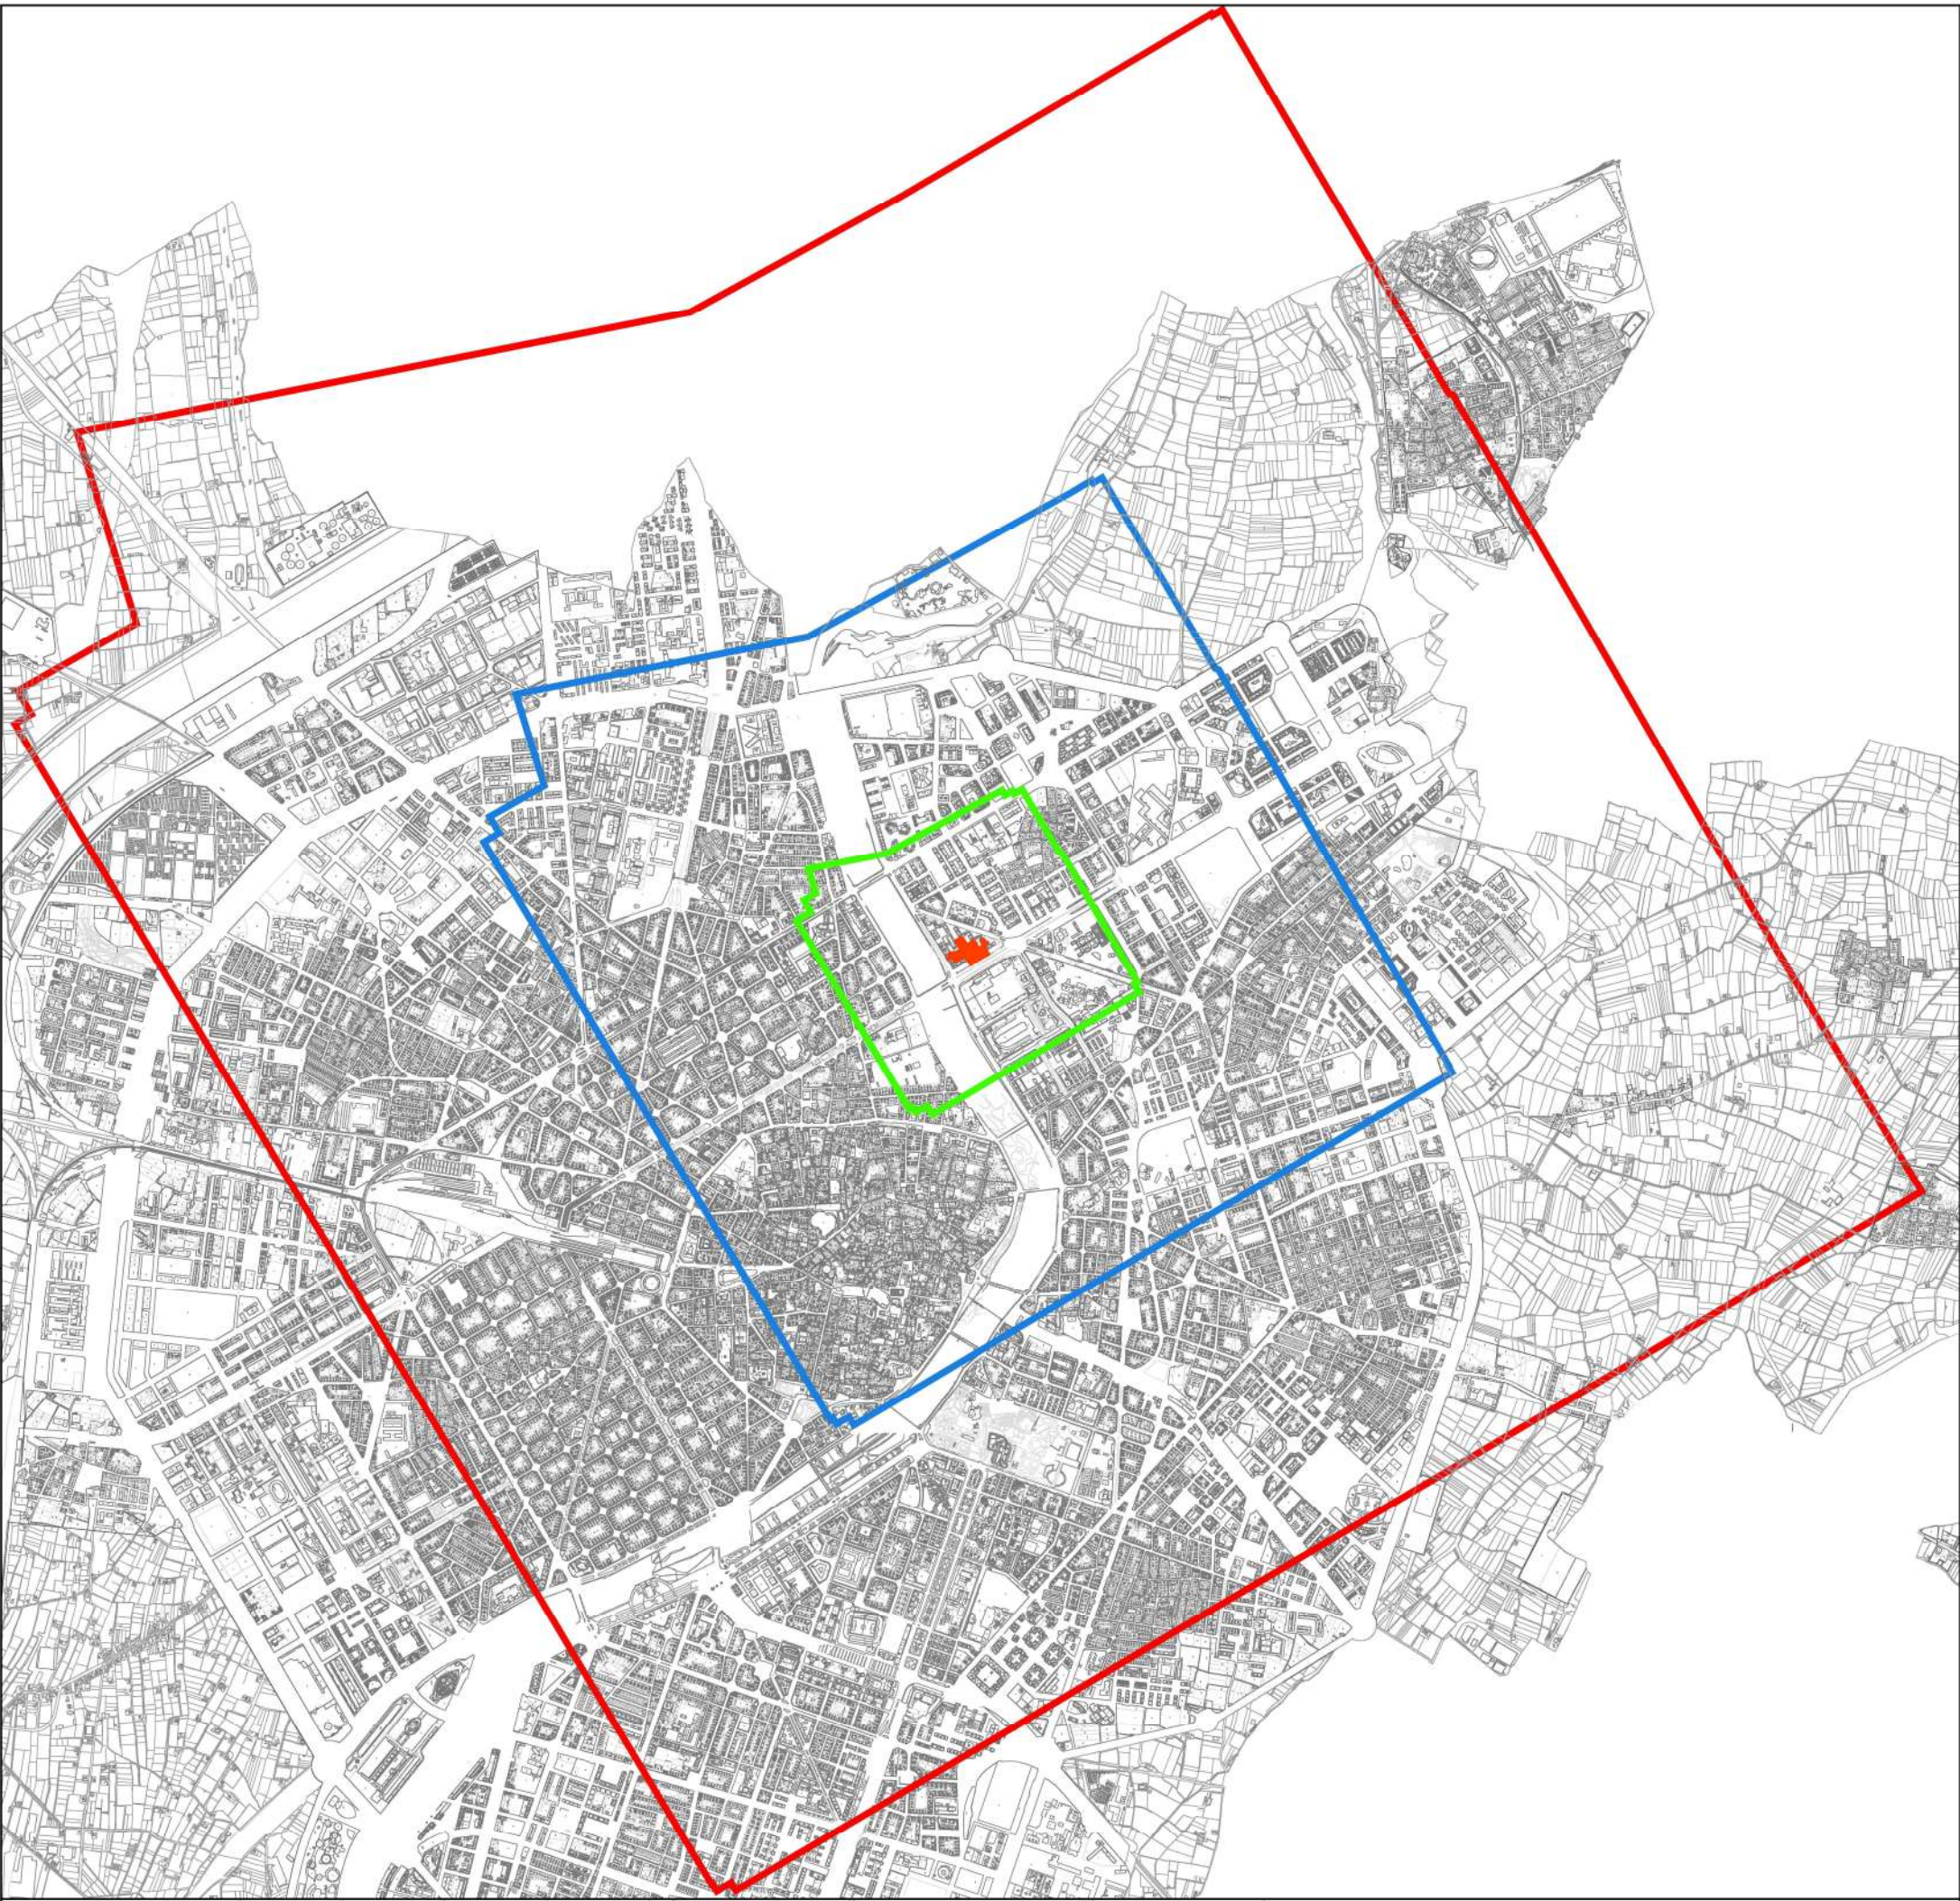

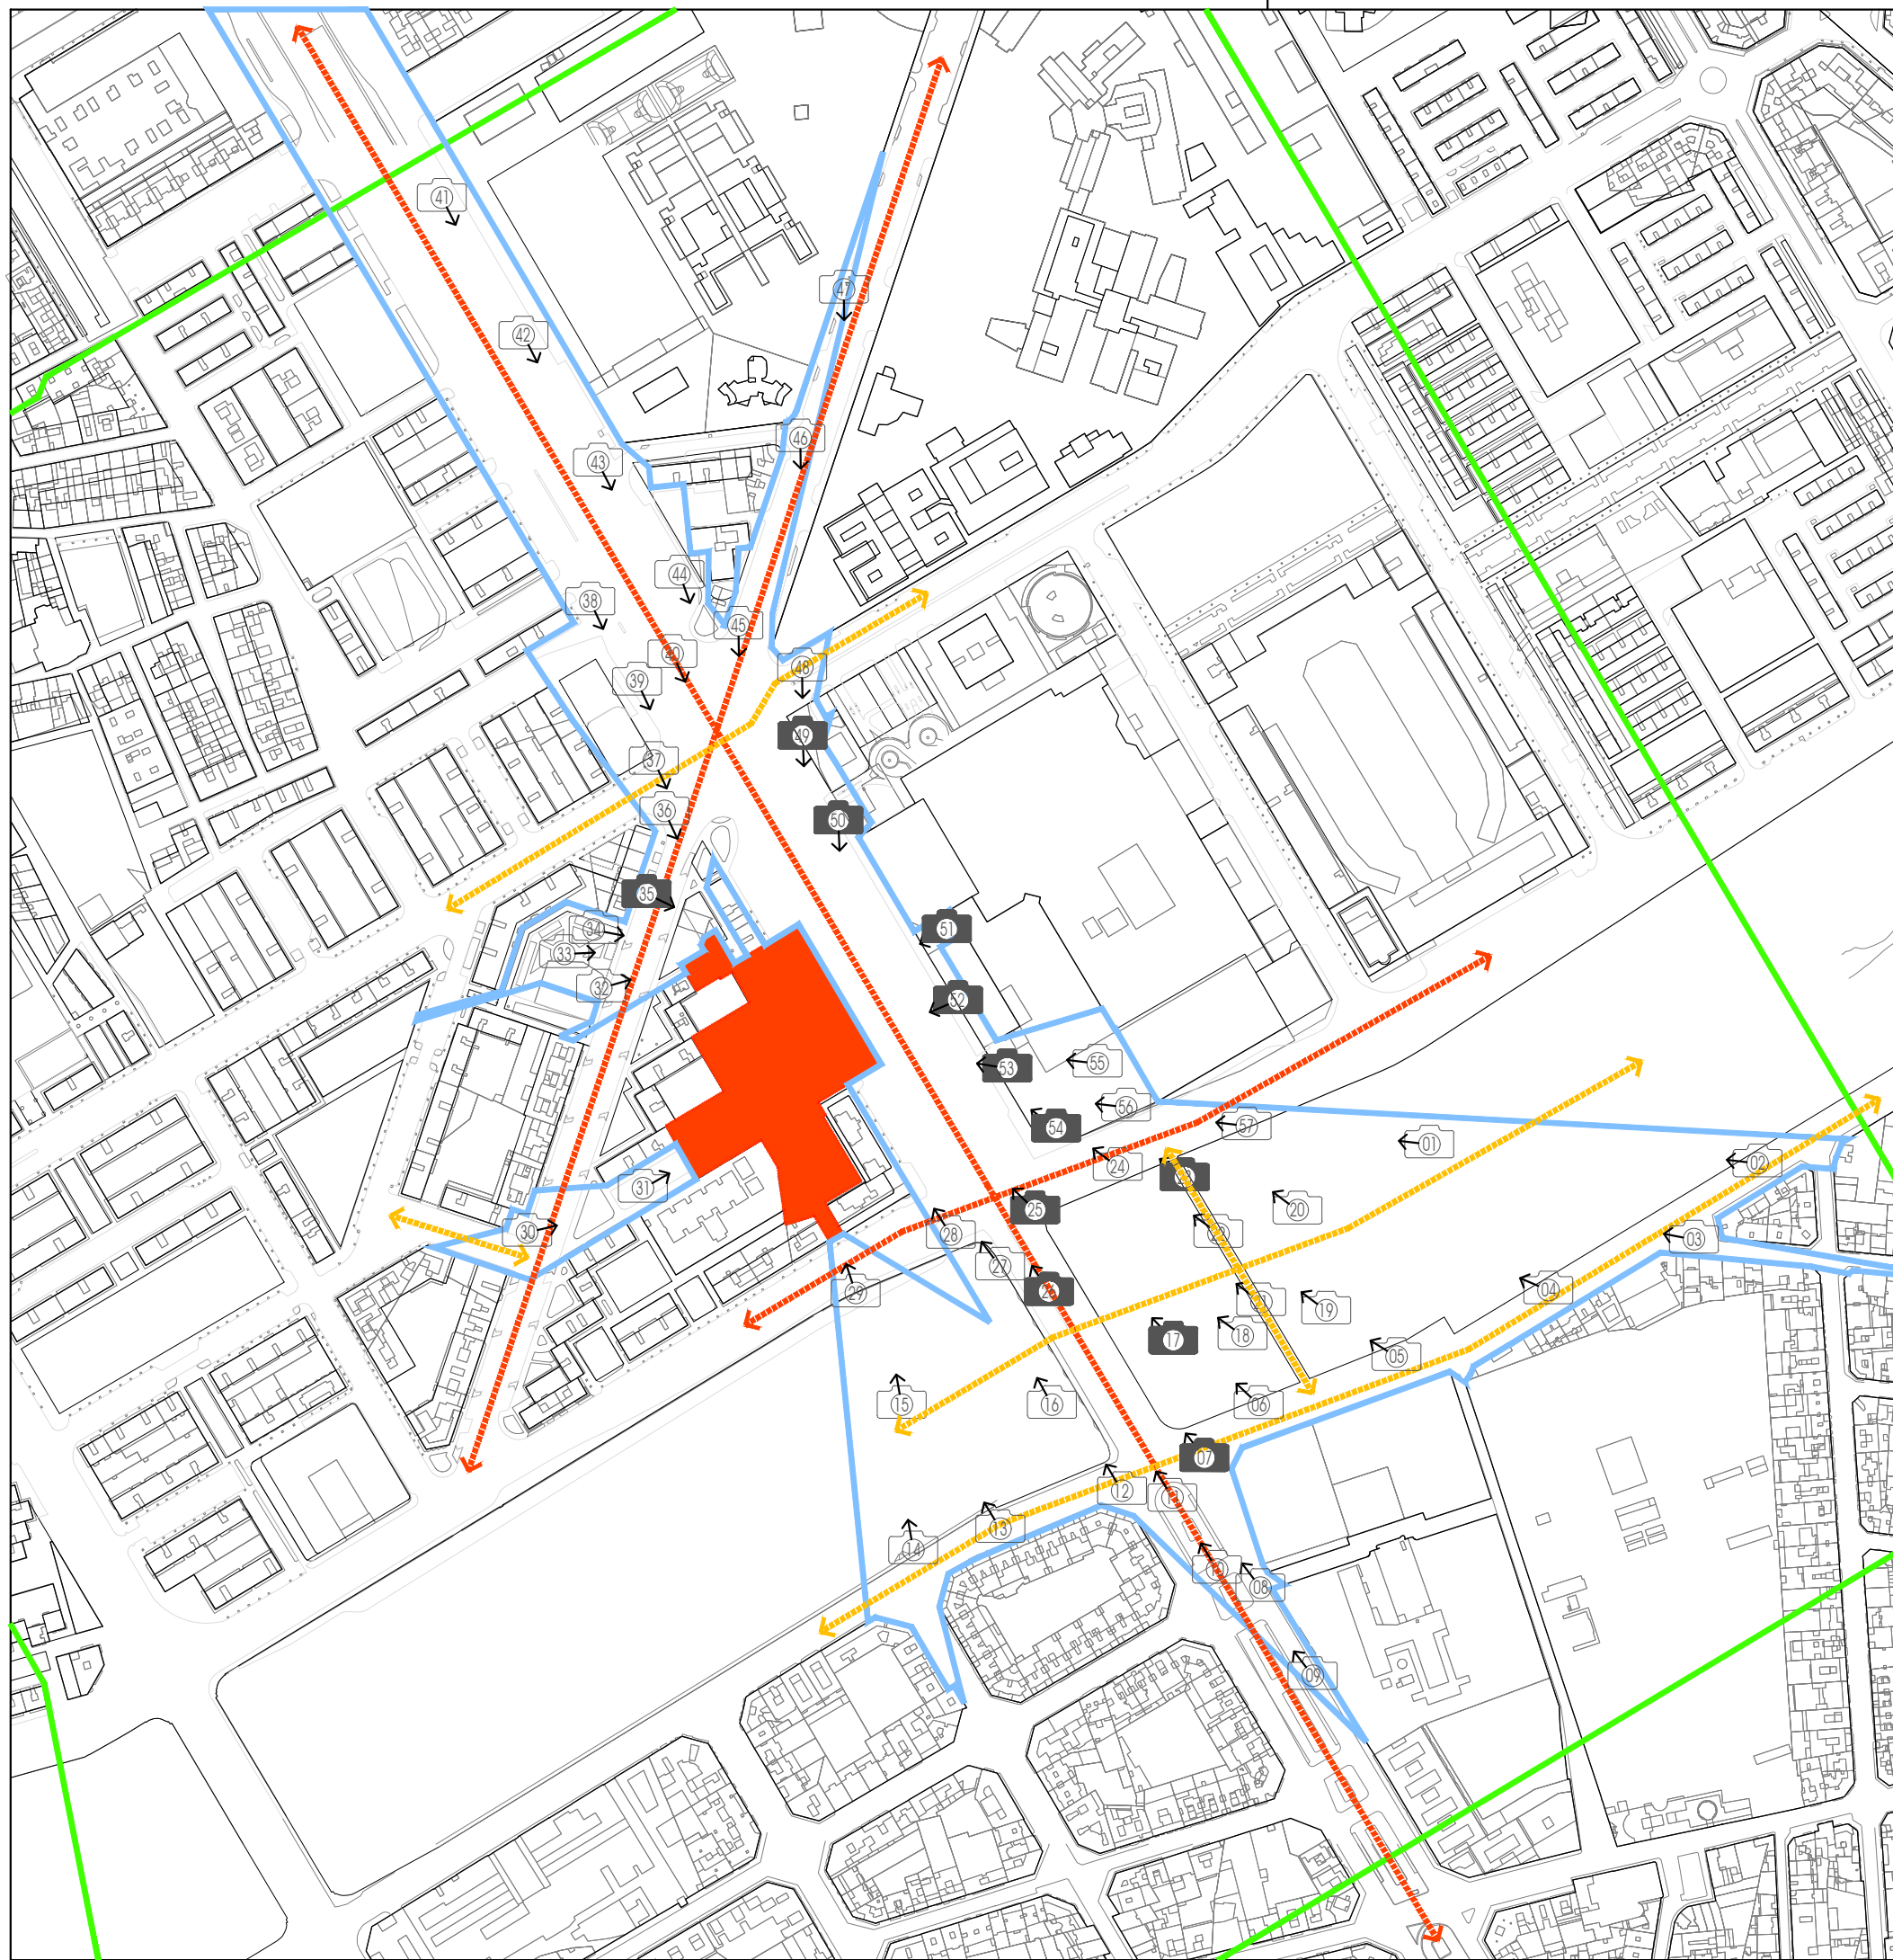

Levenda: Hoja N°: Título: Órgano Promotor: Fecha: Plano de: Escala: Firma:

- Ámbito de Actuación
- Umbral de Percepción Visual (500m)
- Cuenca Visual Teórica
- Punto de Observación Principal
- Punto de Observación Secundario
- Recorrido Escénico Principal
- Recorrido Escénico Secundario

EIP-03

ESTUDIO DE INTEGRACIÓN PAISAJÍSTICA  
PLAN REFORMA INTERIOR "PADRE DOMENECH"

INMOBILIARIA GUADALMEDINA, S.A.

JULIO 2019


PUNTOS DE OBSERVACIÓN Y RECORRIDOS ESCÉNICOS

1/4.000

Antonio Viedma Guillamón, Arquitecto col. n° 5.176

VIDMA GUILLAMON  
ANTONIO -  
29018971D

Firmado digitalmente por  
VIDMA GUILLAMON  
ANTONIO - 29018971D  
Fecha: 2019.07.24 10:12:23  
+02'00'

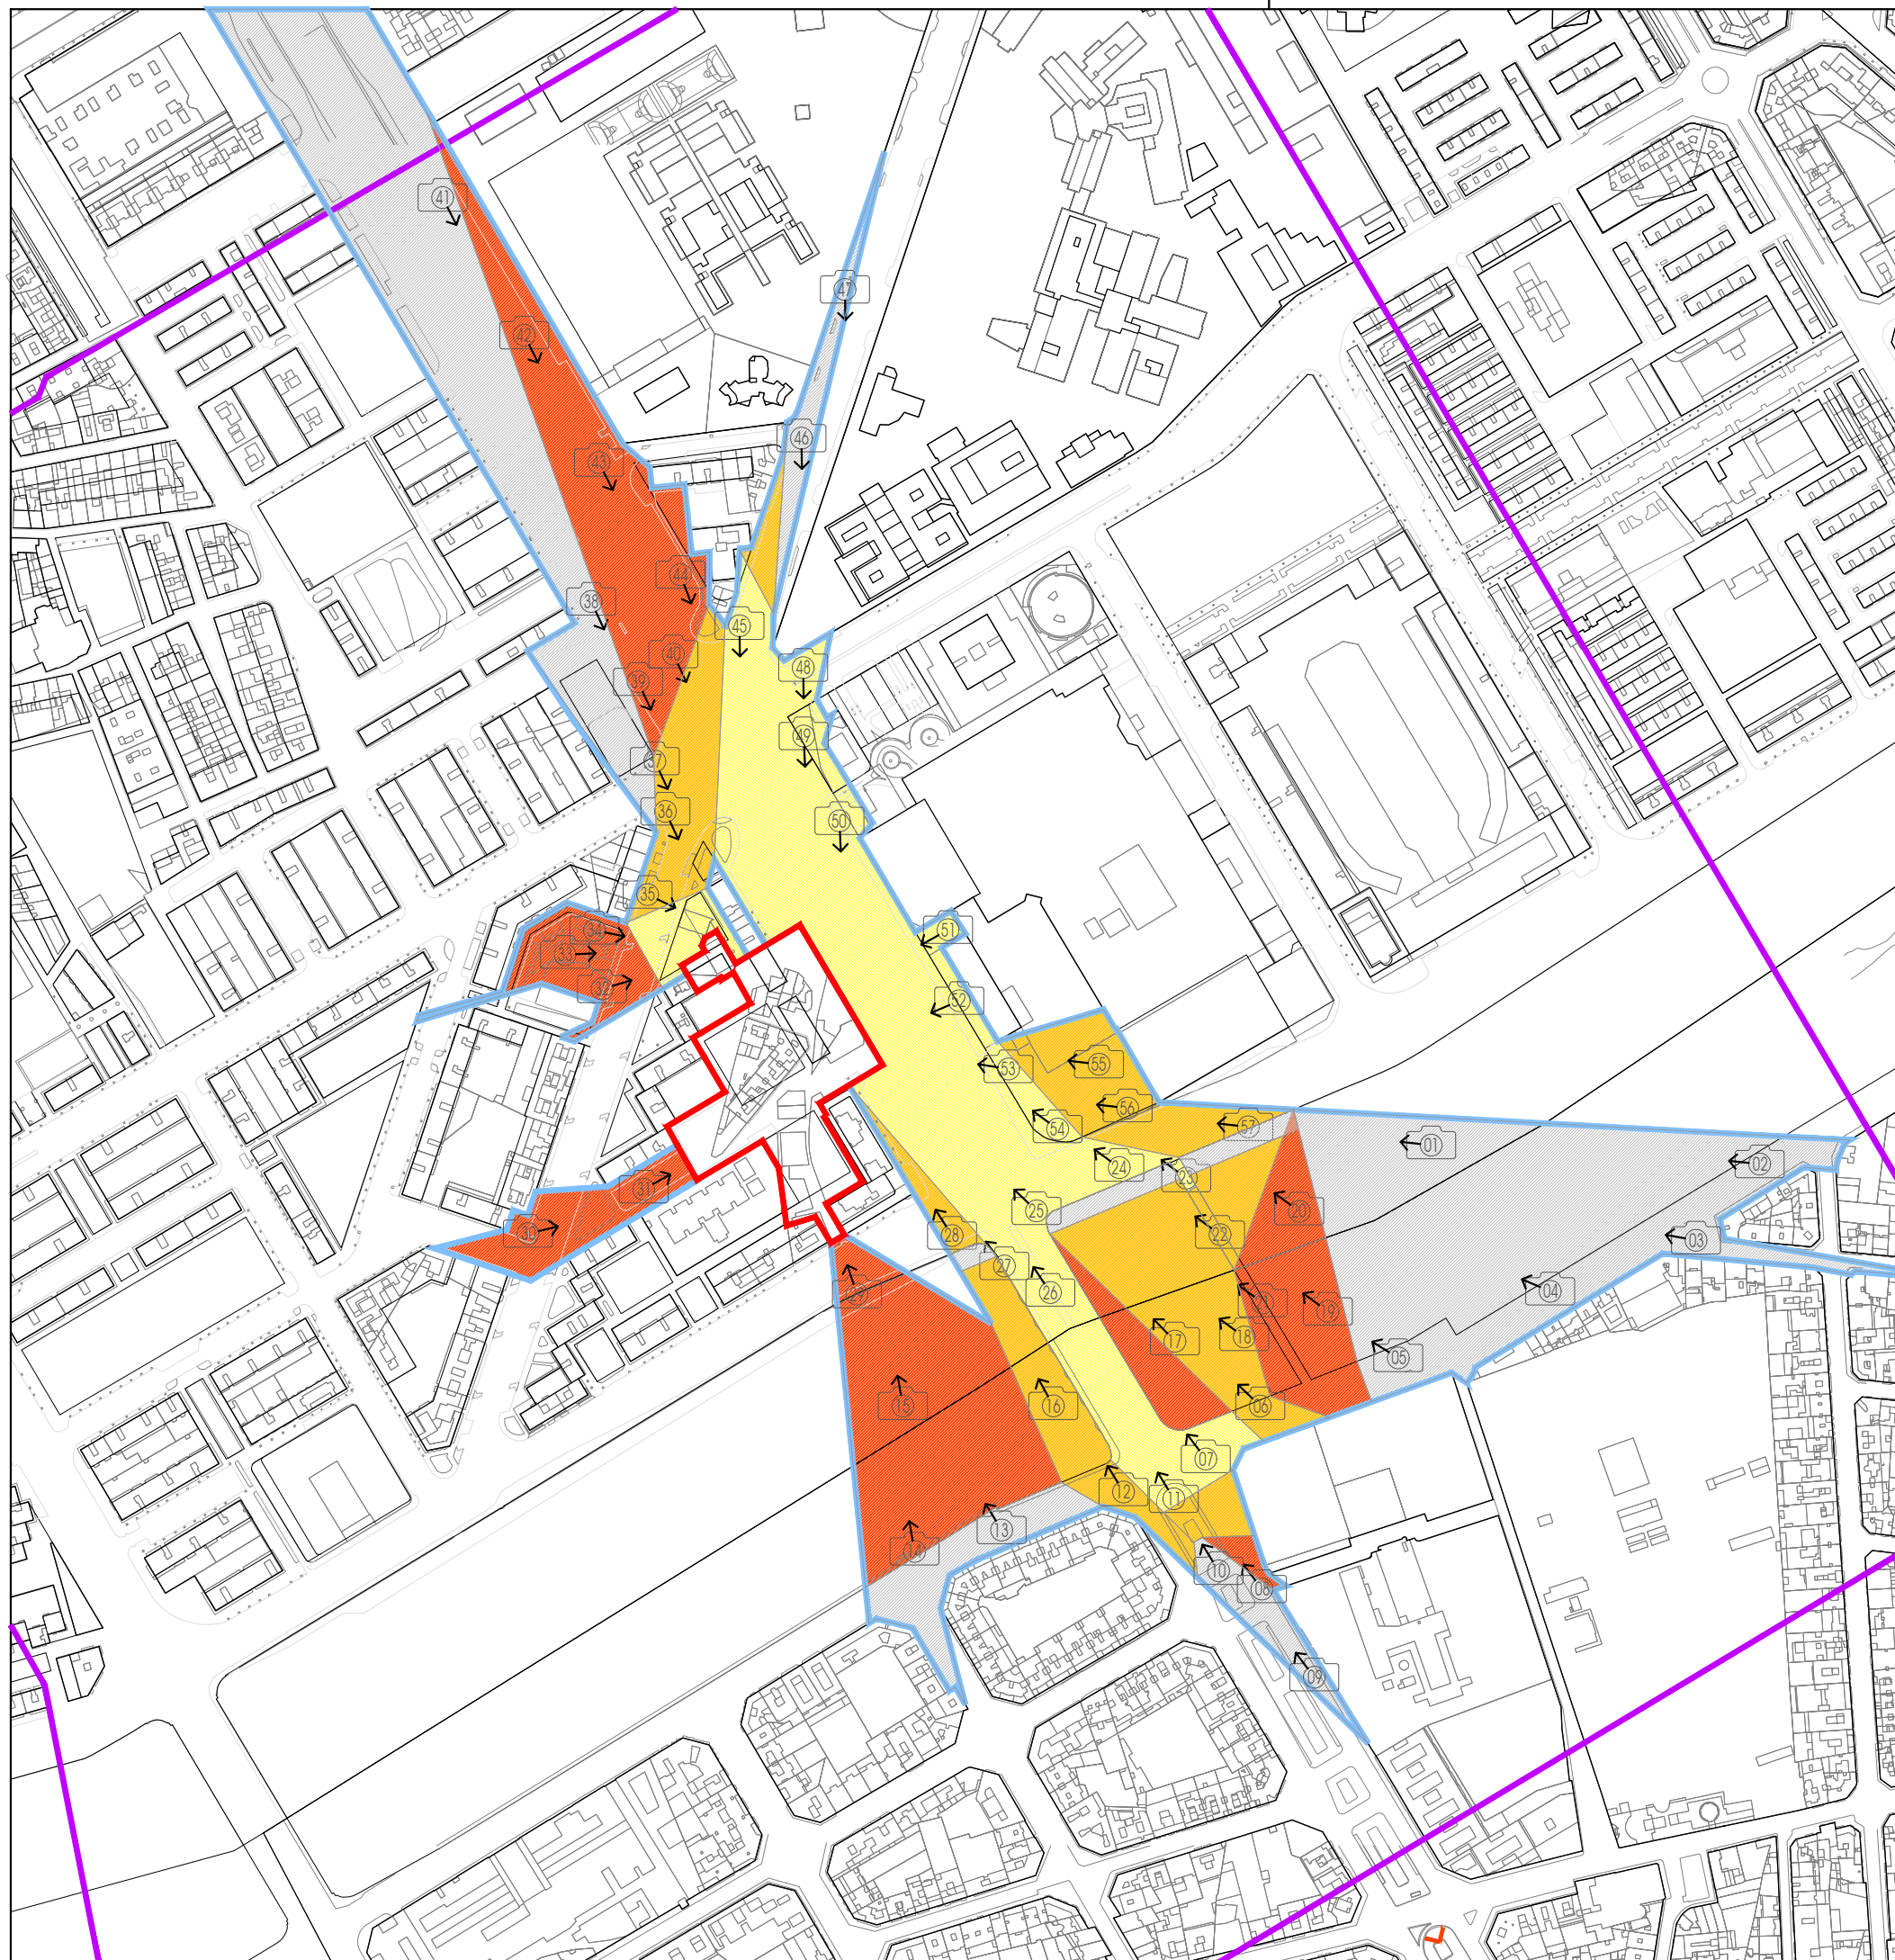

Levenda: Hoja N°: Título: Órgano Promotor: Fecha: Plano de: Escala: Firma:

- Ámbito de Actuación
- Umbral de Percepción Visual (500m)
- Cuenca Visual Teórica
- Zona de Máxima Visibilidad
- Zona de Visibilidad Media
- Zona de Visibilidad Baja
- Zona en Sombra

EIP-04

ESTUDIO DE INTEGRACIÓN PAISAJÍSTICA  
PLAN REFORMA INTERIOR "PADRE DOMENECH"

INMOBILIARIA GUADALMEDINA, S.A.

JULIO 2019

ANÁLISIS VISUAL. CUENCA VISUAL DE LA ACTUACIÓN


1/4.000

Antonio Viedma Guillamón. Arquitecto col. nº 5.176

VIDMA GUILLAMON  
ANTONIO -  
29018971D


Firmado digitalmente por  
VIDMA GUILLAMON  
ANTONIO - 29018971D  
Fecha: 2019.07.24 10:16:23  
+02'00'



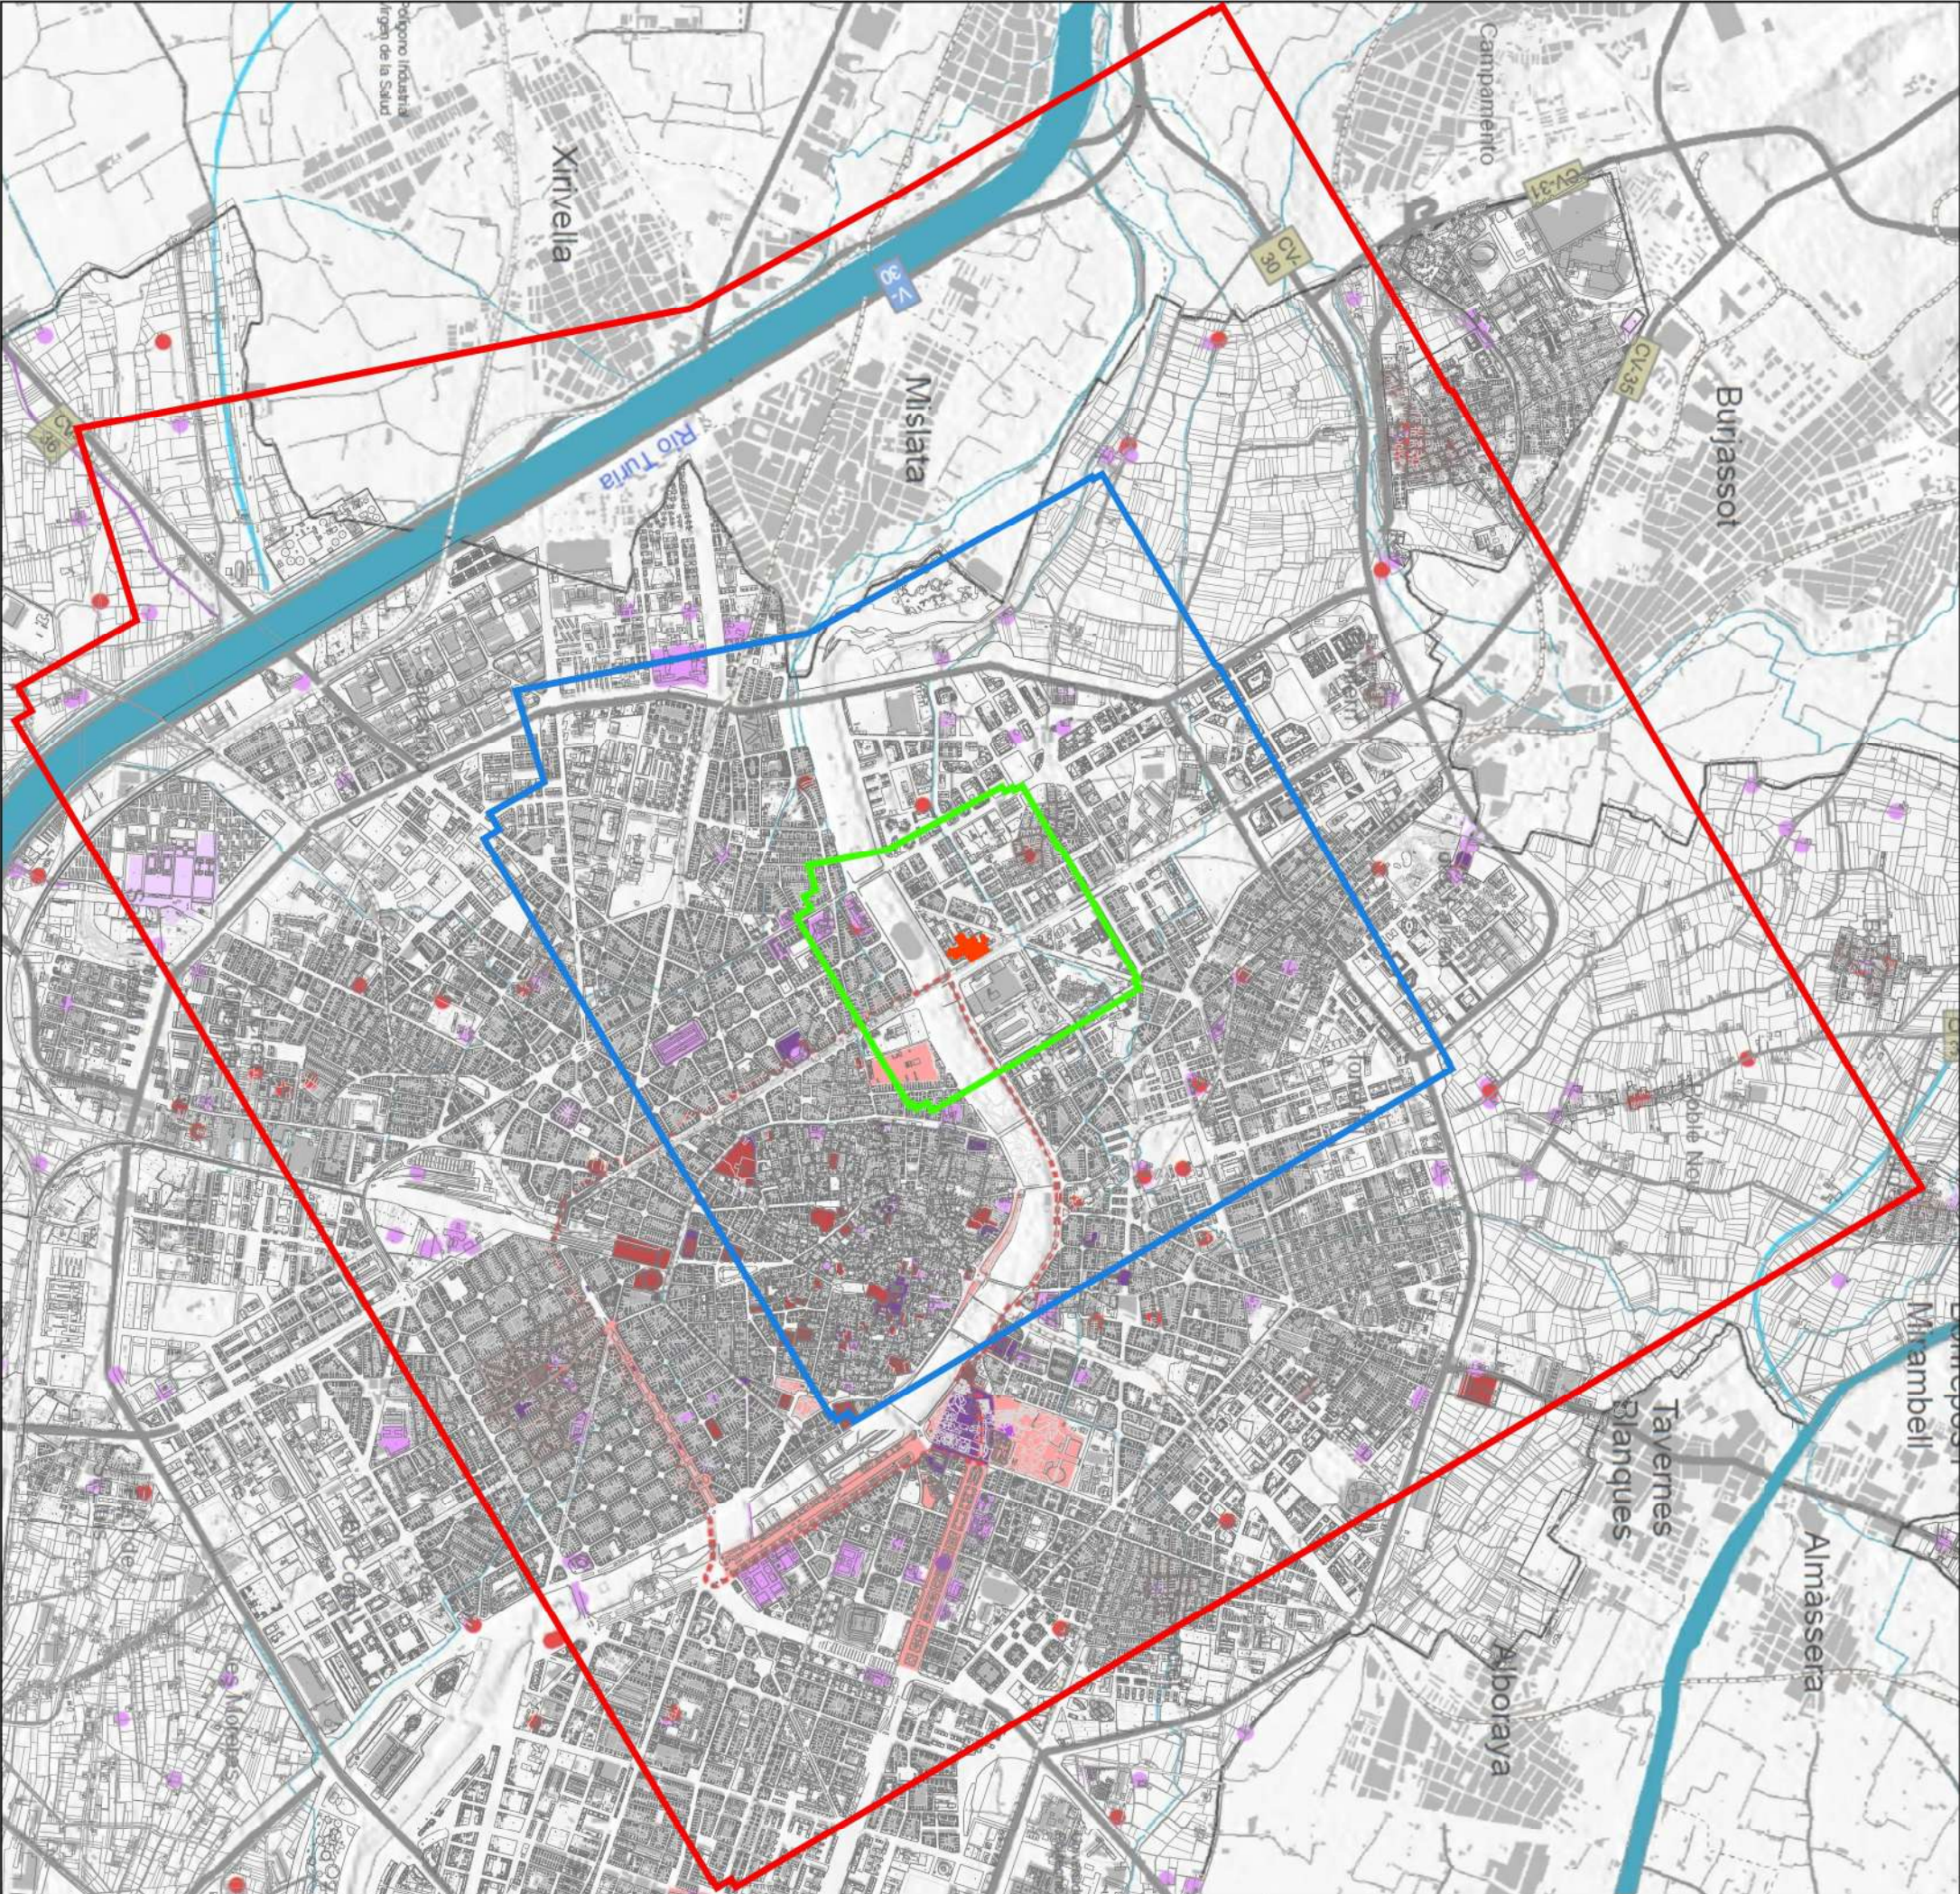

|        |         |                                                    |            |                                 |                                                                               |          |   |
|--------|---------|----------------------------------------------------|------------|---------------------------------|-------------------------------------------------------------------------------|----------|---|
| Firma: | Escala: | Plano de:                                          | Fecha:     | Órgano Promotor:                | Título:                                                                       | Hoja Nº: | Leyenda:   |
|        |         |                                                    |            | INMOBILIARIA GUADALMEDINA, S.A. | ESTUDIO DE INTEGRACIÓN PAISAJÍSTICA<br>PLAN REFORMA INTERIOR "PADRE DOMENECH" | EIP-06   | <div>Recursos de interés cultural</div> <div>BIC</div> <div>Centro Histórico</div> <div>Monumentes</div> <div>Zona Arqueológica</div> <div>Jardines Históricos</div> <div>BRL</div> <div>EPA</div> <div>Espacio Etnológico</div> <div>Monumentes</div> <div>Sito Histórico</div> <div>Entorno</div> <div>Delimitación de los Núcleos históricos tradicionales</div> |
|        |         |                                                    | JULIO 2019 |                                 |                                                                               |          |   |
|        |         | RECURSOS PAISAJÍSTICOS                             |            |                                 |                                                                               |          |   |
|        |         | 1/30.000                                           |            |                                 |                                                                               |          |   |
|        |         | Antonio Viedma Guillamón, Arquitecto col. nº 5.176 |            |                                 |                                                                               |          |   |
|        |         | VIEDMA GUILLAMÓN                                   |            |                                 |                                                                               |          |   |
|        |         | ANTONIO -                                          |            |                                 |                                                                               |          |   |
|        |         | 29018971D                                          |            |                                 |                                                                               |          |   |
|        |         | Firmado digitalmente por                           |            |                                 |                                                                               |          |   |
|        |         | VIEDMA GUILLAMÓN                                   |            |                                 |                                                                               |          |   |
|        |         | ANTONIO - 29018971D                                |            |                                 |                                                                               |          |   |
|        |         | Fecha: 2019.07.24 11:16:06                         |            |                                 |                                                                               |          |   |
|        |         | +02'00'                                            |            |                                 |                                                                               |          |   |



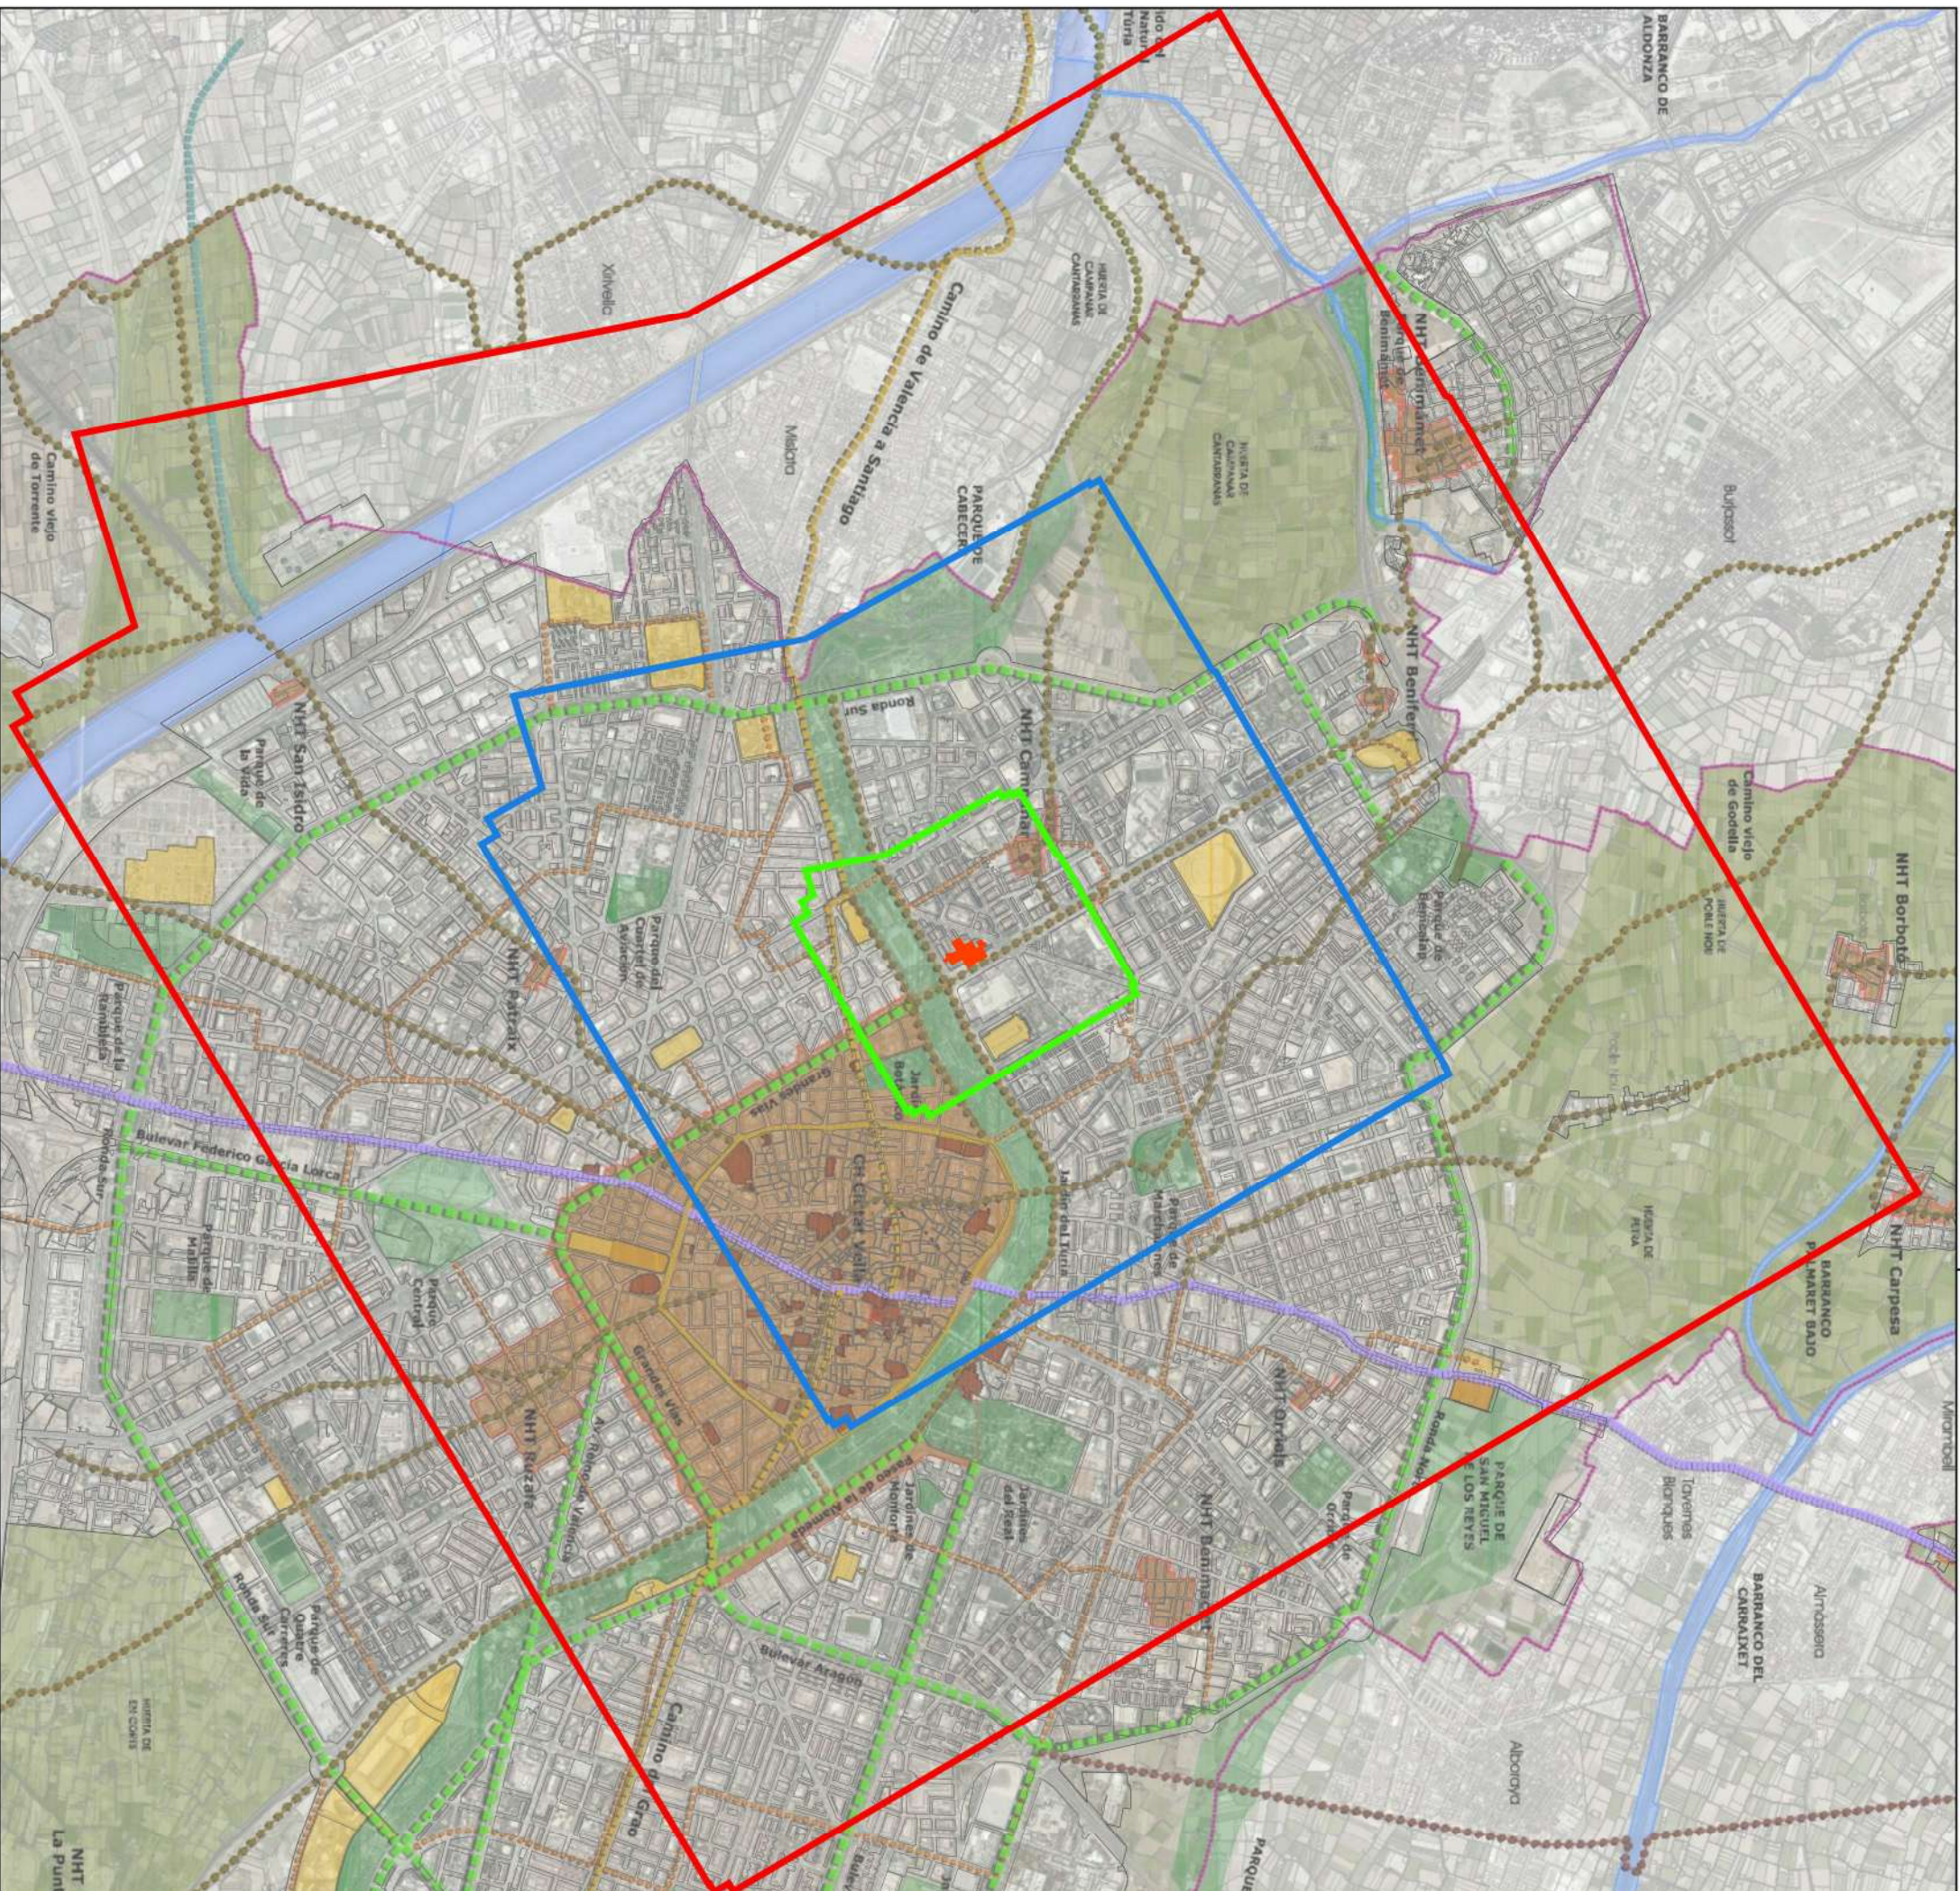

EIP-07b

Antonio Viedma Guillamon, Arquitecto col. nº 5.176

**VEDMA**  
**GULLAMON**  
**ANTONIO -**  
**2901.8971D**

Firmado digitalmente por  
VEDMA GULLAMON  
ANTONIO - 2901.8971D  
Fecha: 2019.07.24 11:25:07  
+02'00'



Propuesta-1. Dos bloques en "L"



Propuesta-2. Tres bloques en "U"




Propuesta-3. Tres bloques en "L-U"




Propuesta-4. Dos bloques en "L-U"


|                  |   |
|------------------|---|
| Legenda:         | <div>EIP-08</div> <div>2101-PRI</div> <div>PLAN DE REFORMA INTERIOR</div> <div>"PLAZA PADRE DOMENECH"</div> <div>P.G.O.U. VALENCIA</div>                                                      |
| Hoja Nº:         |   |
| Órgano Promotor: |   |
| Título:          |   |
| Fecha:           | INMOBILIARIA GUADALMEDINA, S.A.   |
| Plano de:        | Diciembre 2021   |
| Escala:          | INTEGRACIÓN ALTERNATIVA SELECCIONADA   |
| Firma:           | DISTINTAS PROPUESTAS VOLUMÉTRICAS. VISTA ESTE   |
|                  | sin escala   |
|                  | Antonio Viedma Guillamón. Arquitecto col. nº 05176 COACV   |
|                  | <div>VIEDMA GUILLAMON</div> <div>ANTONIO -</div> <div>29018971D</div> <div>Firmado digitalmente por VIEDMA GUILLAMON ANTONIO - 29018971D Fecha: 2021.12.29 12:26:22 +01'00'</div> <div></div> |

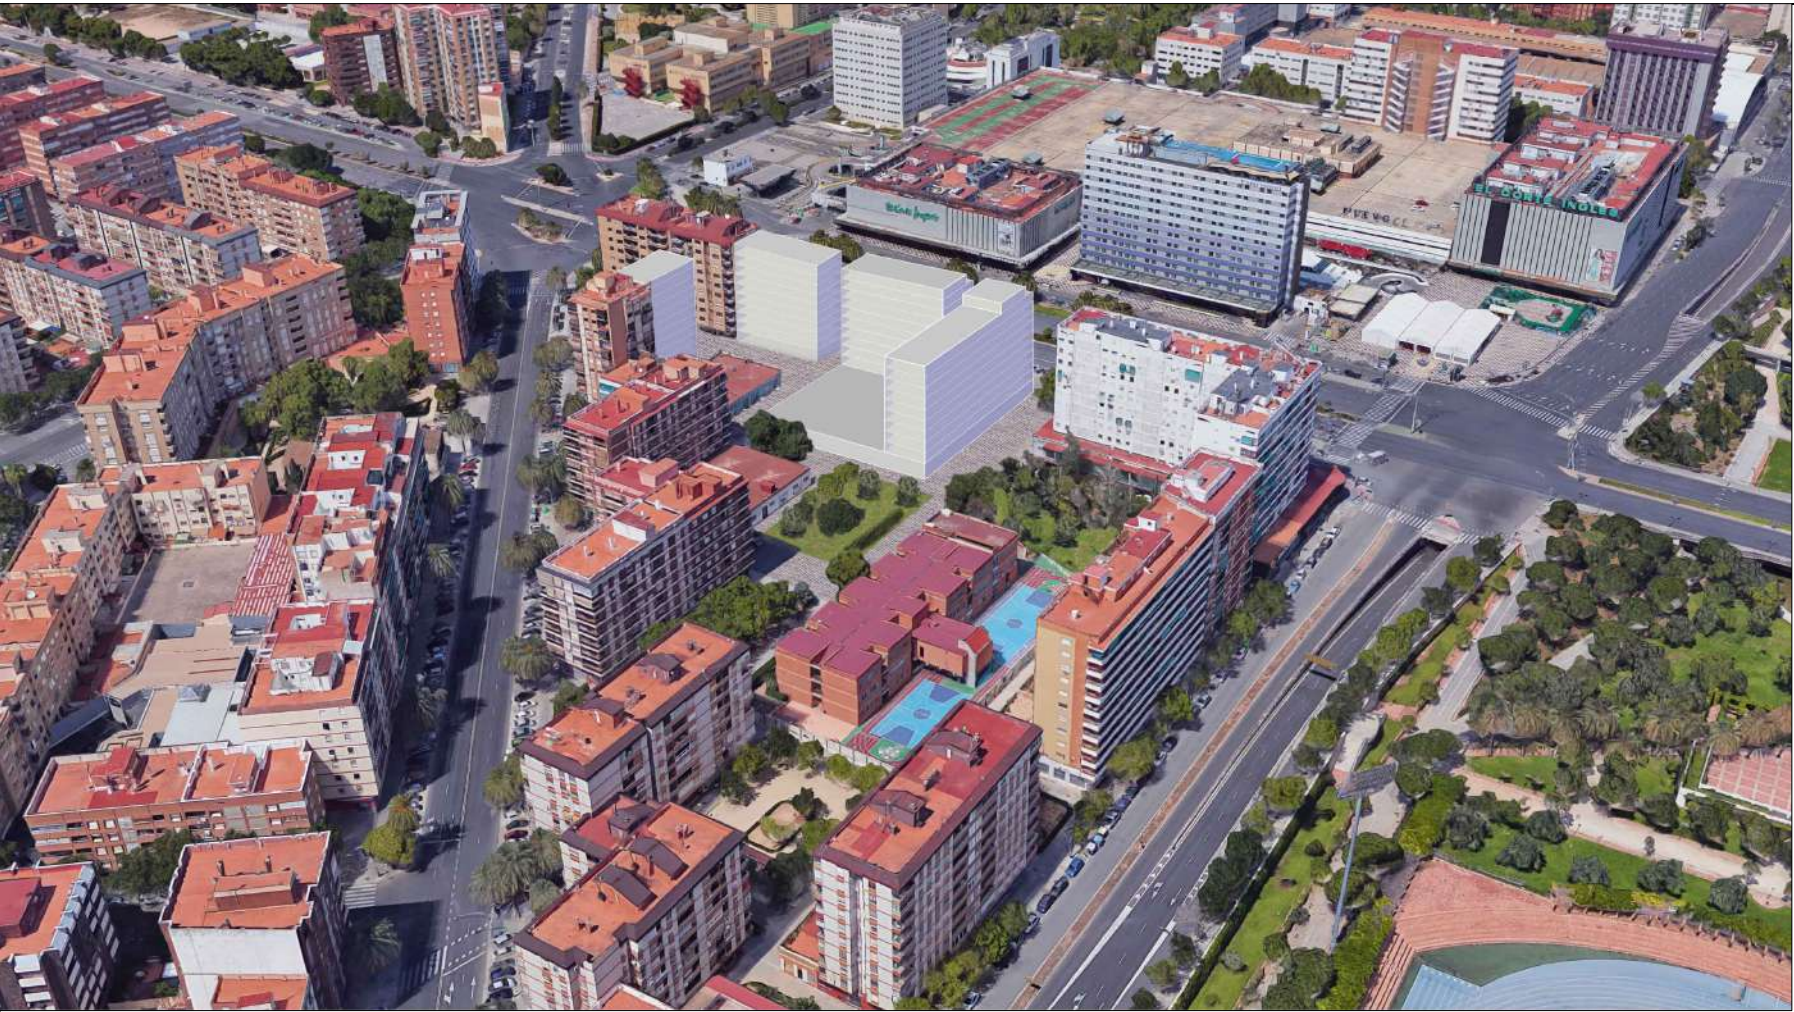

Propuesta-1. Dos bloques en "L"

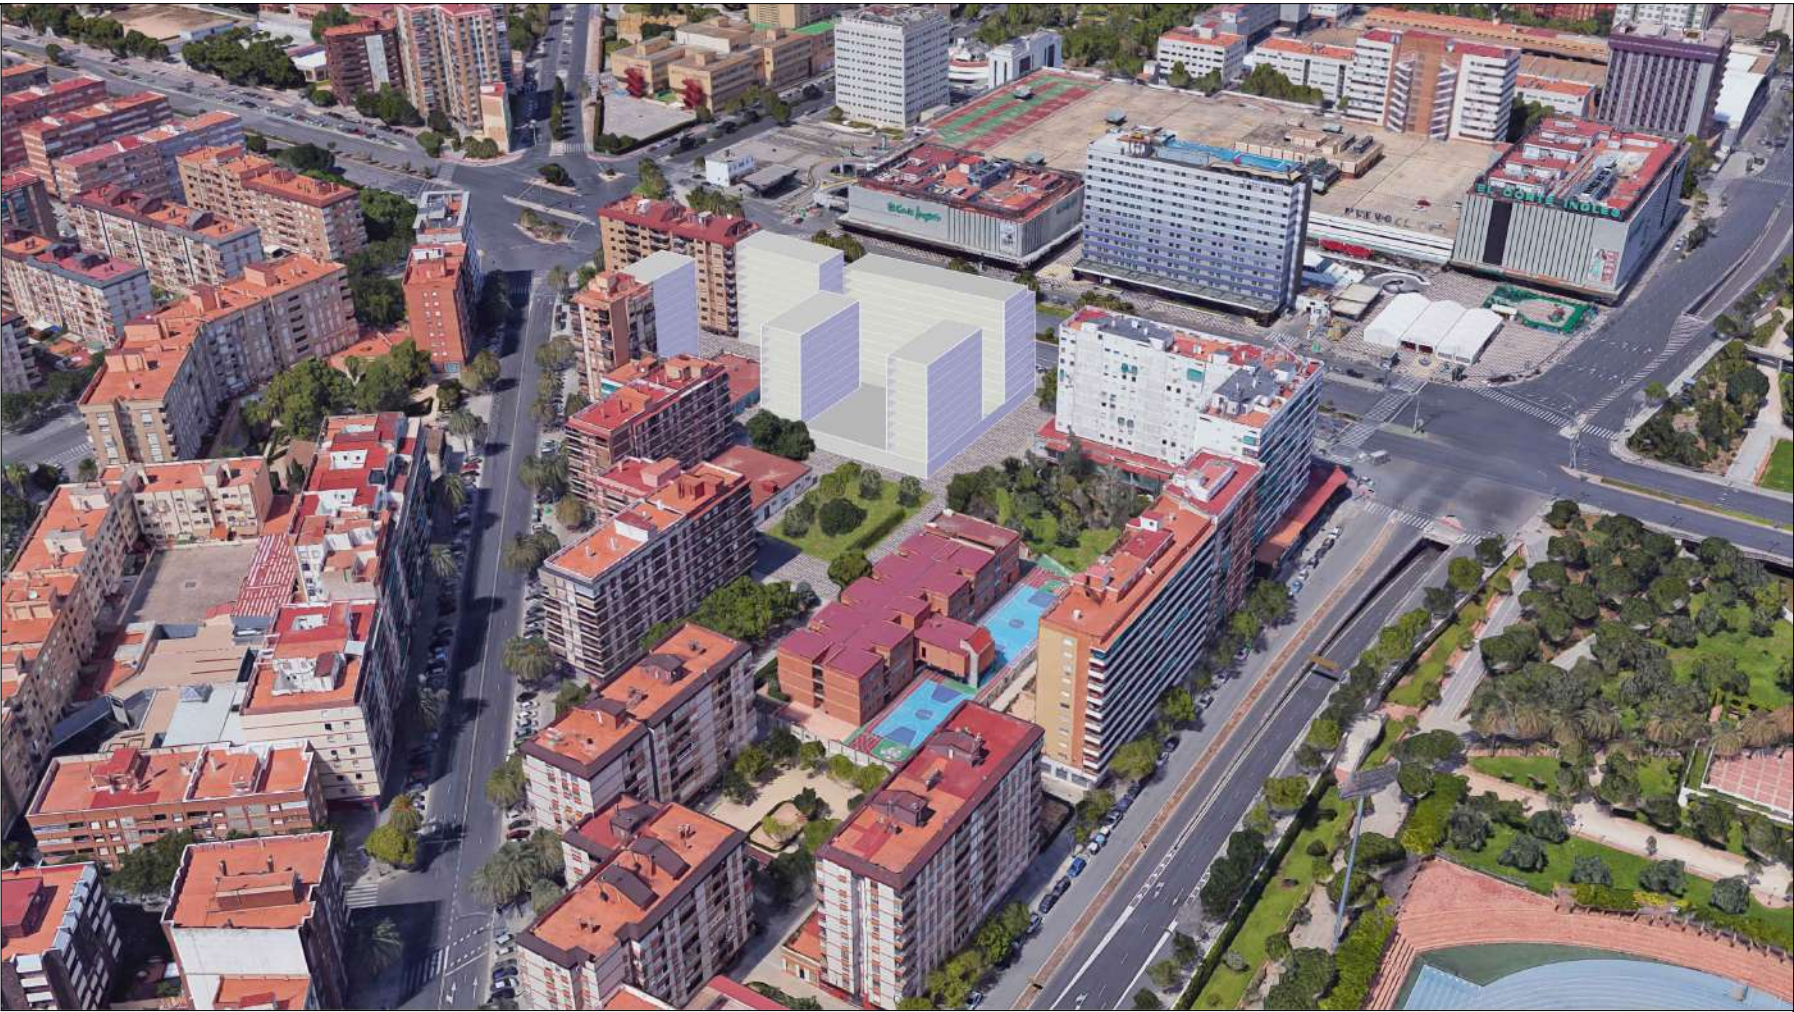

Propuesta-2. Tres bloques en "U"

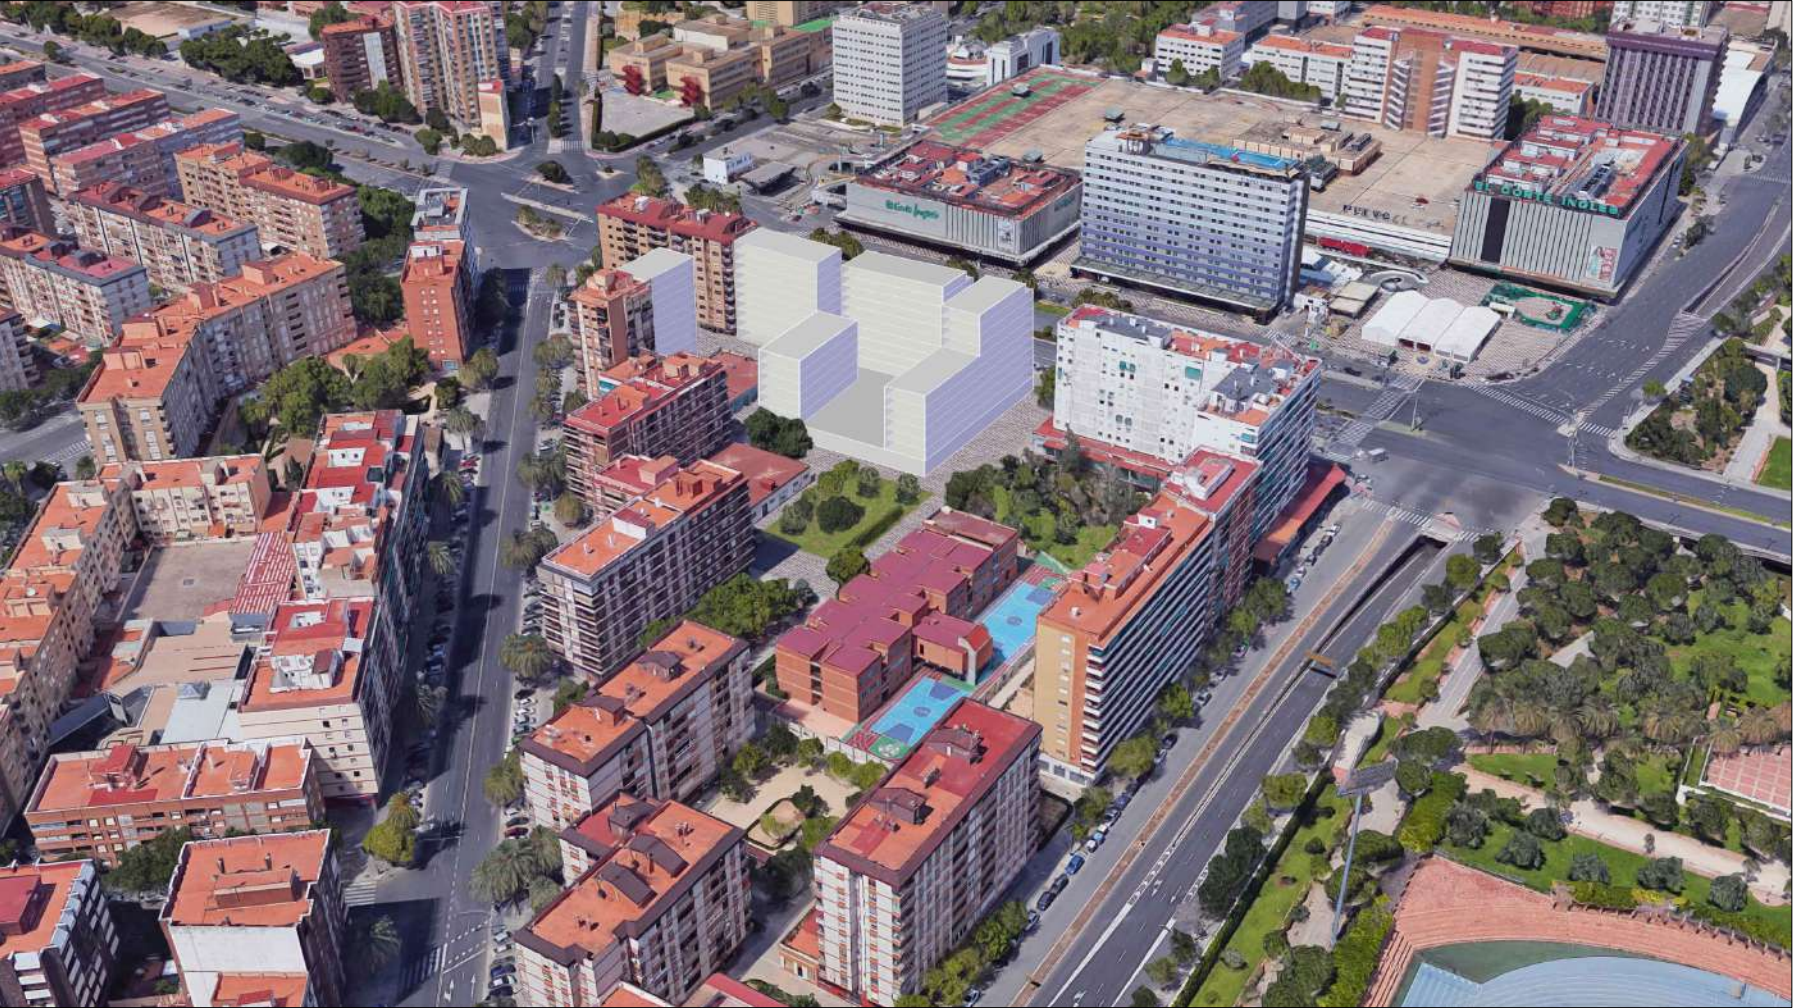

Propuesta-3. Tres bloques en "L-U"



Propuesta-4. Dos bloques en "L-U"

|   |  |
|---|--|
| Legenda:   |  |
| Hoja Nº:   |  |
| <div>EIP-09</div> <div>2101-PRI</div> <div>PLAN DE REFORMA INTERIOR</div> <div>"PLAZA PADRE DOMENECH"</div> <div>P.G.O.U. VALENCIA</div>               |  |
| INMOBILIARIA GUADALMEDINA, S.A.   |  |
| Diciembre 2021   |  |
| INTEGRACIÓN ALTERNATIVA SELECCIONADA   |  |
| DISTINTAS PROPUESTAS VOLUMÉTRICAS. VISTA SUR   |  |
| sin escala   |  |
| Antonio Viedma Guillamón. Arquitecto col. nº 05176 COACV                                                                                               |  |
| <div>VIDMA GUILLAMON</div> <div>ANTONIO -</div> <div>29018971D</div>                                                                                   |  |
| <div>Firmado digitalmente por</div> <div>VIDMA GUILLAMON</div> <div>ANTONIO - 29018971D</div> <div>Fecha: 2021.12.29 12:28:28</div> <div>+01'00'</div> |  |
|   |  |