




# PLAYA DE LEVANTE

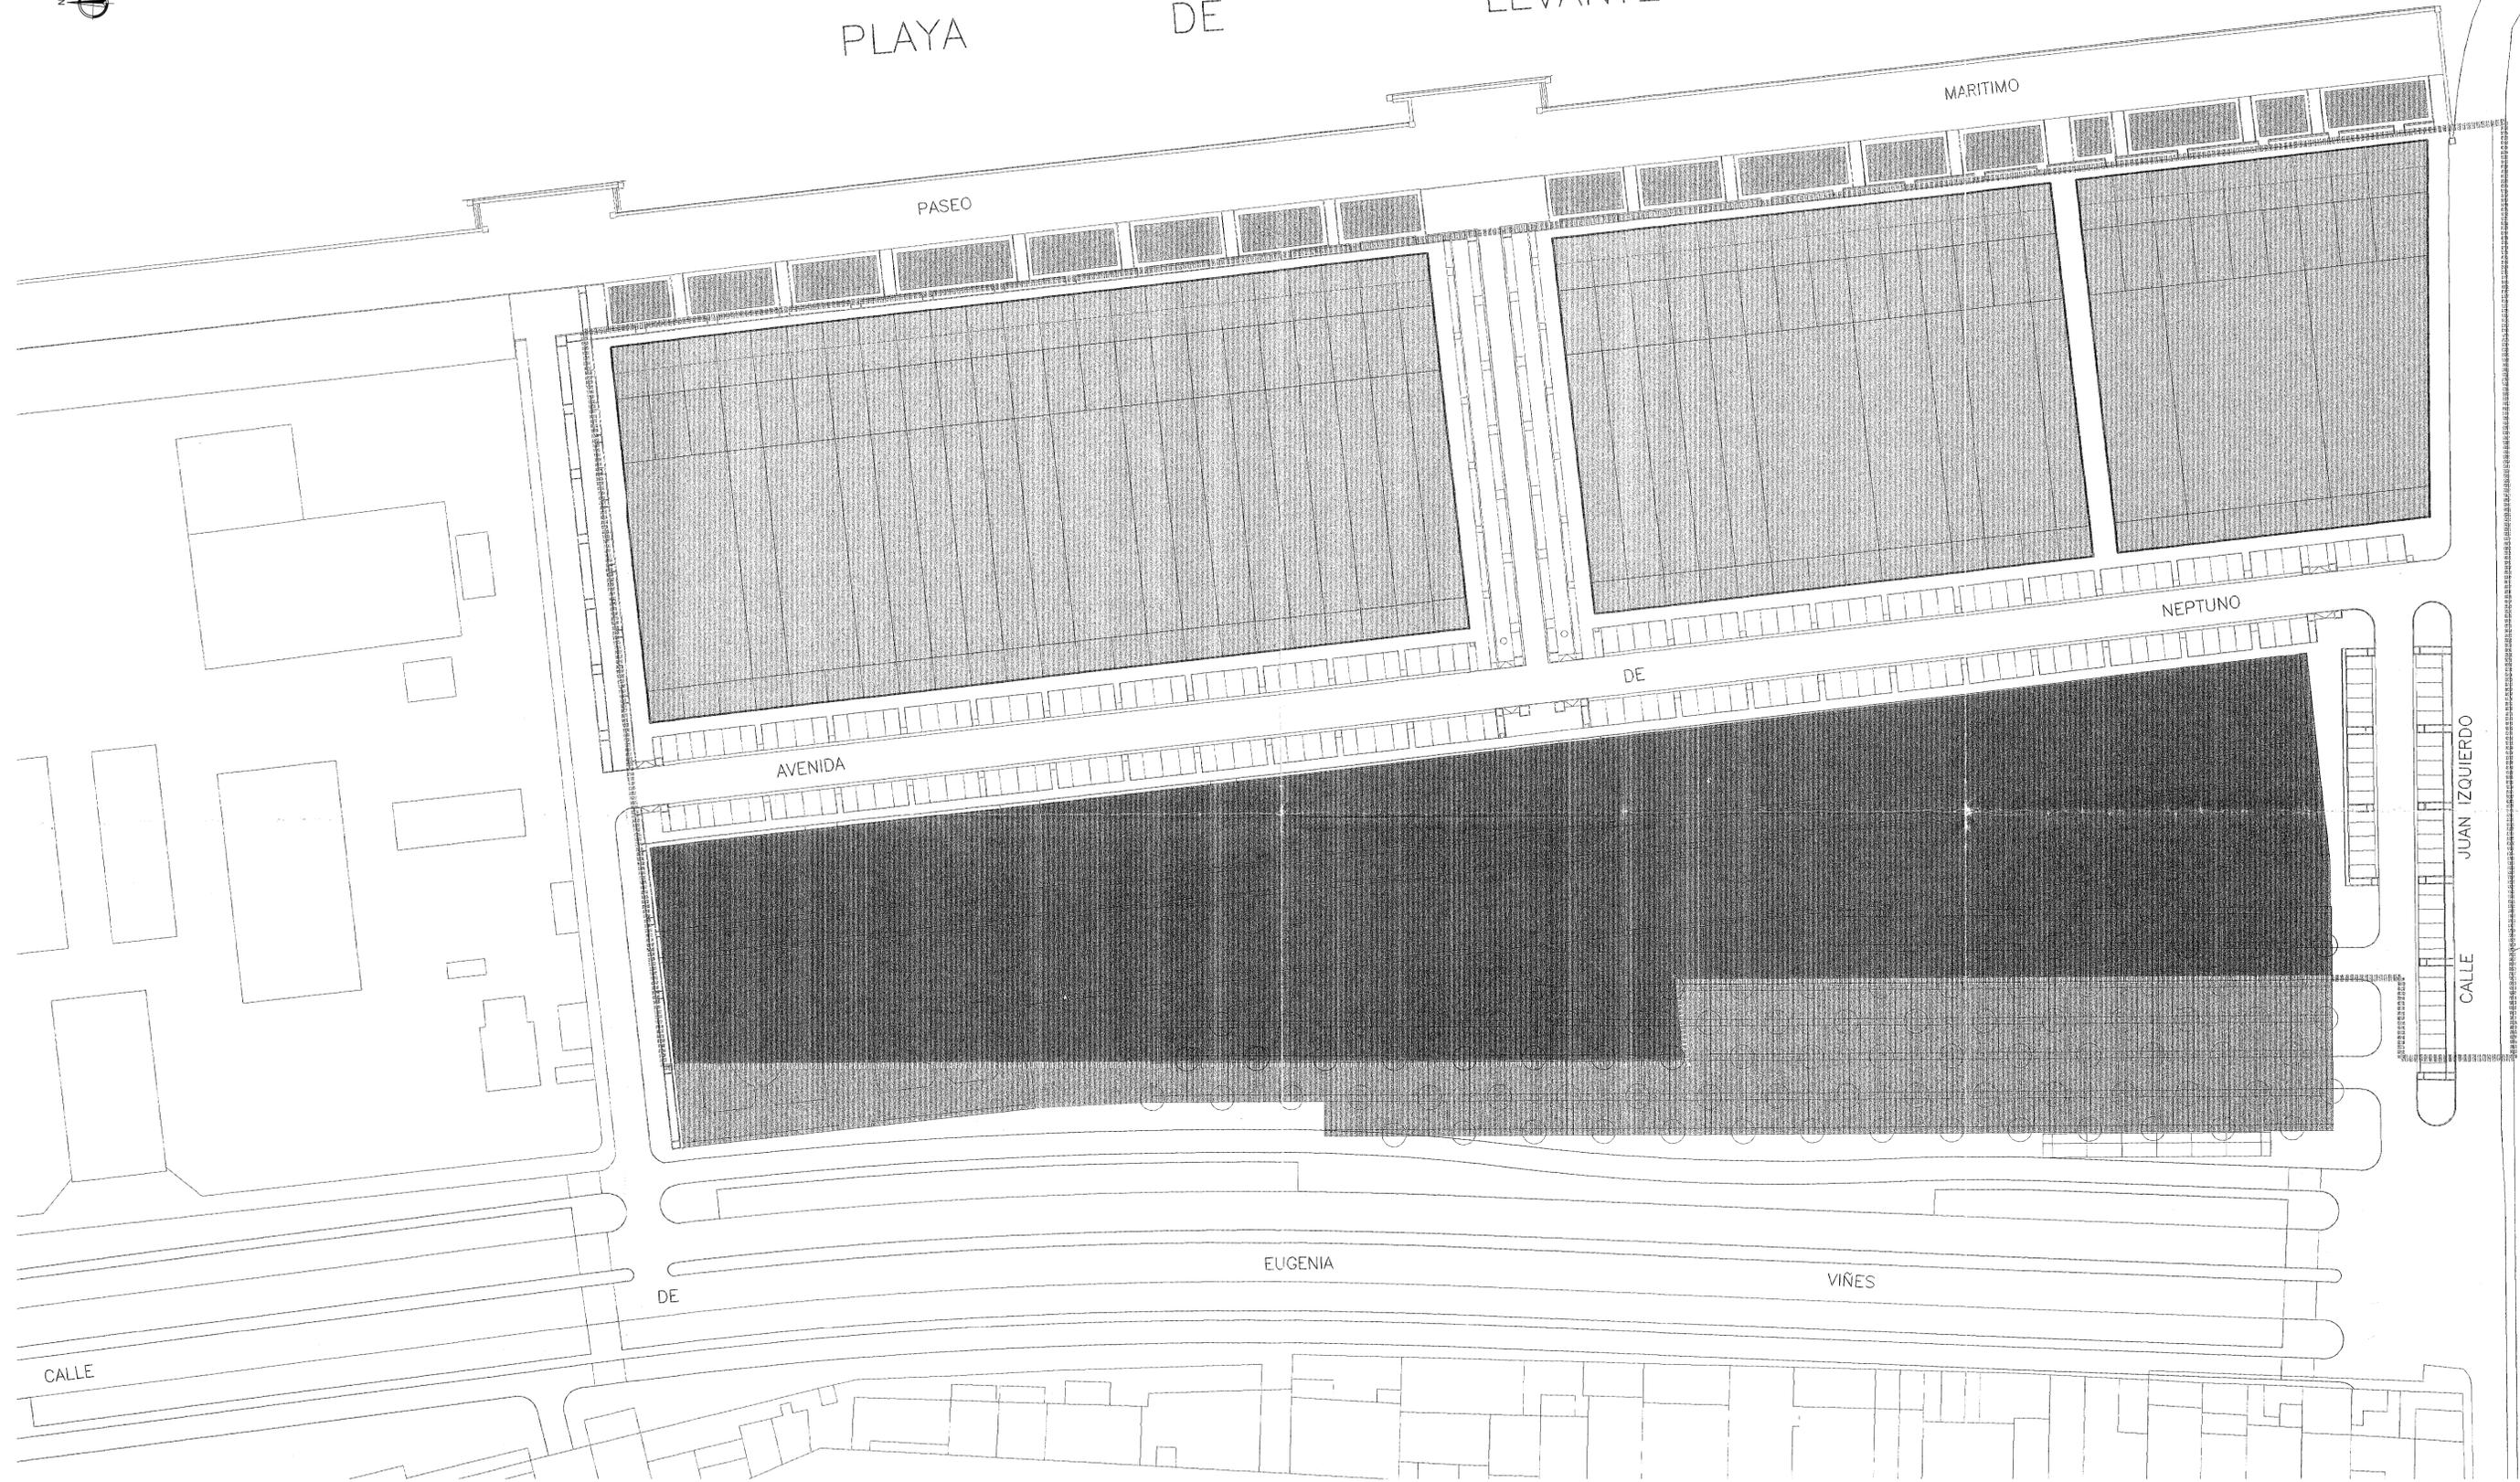

	AMBITO UNIDAD DE ACTUACION "A"
	ATE AREA TERCIARIA
	EL ESPACIO LIBRE

NOTA: LA PRESENTE PROPUESTA DE MODIFICACIÓN NO AFECTA A LA CALIFICACIÓN Y USOS DEL PLANEAMIENTO VIGENTE.

		<b>ARQUITECTO</b>  Marcelino Conesa Martínez	
<b>TÍTULO:</b> PROPUESTA DE MODIFICACIÓN PUNTUAL DEL PLAN ESPECIAL DE ORDENACIÓN DEL PASEO MARÍTIMO DE LA MALVAROSA, RESPECTO A LA MANZANA M1		<b>ESCALAS</b> No. PLANO	
<b>SITUACIÓN:</b> Paseo Marítimo de la Malvarosa (VALENCIA) Unidad de Actuación A (UA-A)		1:500 <b>3</b>	
<b>PLANEAMIENTO VIGENTE:</b> Plano nº 8 de la Modificación del Plan Especial de Ordenación del Marítimo en el ámbito de la U.A.- A (Avda. Neptuno)		<b>PLANO INFORMACIÓN:</b> <b>CALIFICACIÓN Y USOS PLANEAMIENTO VIGENTE</b>	
<b>PROMOTOR:</b> ASOCIACIÓN PROFESIONAL DE EMPRESARIOS DE HOSTELERÍA Y BALNEARIOS DE LA PLAYA DE LAS ARENAS DE VALENCIA		<b>FECHA:</b> JULIO-2007 Ref. No: FR.00	