





PLAYA DE LEVANTE

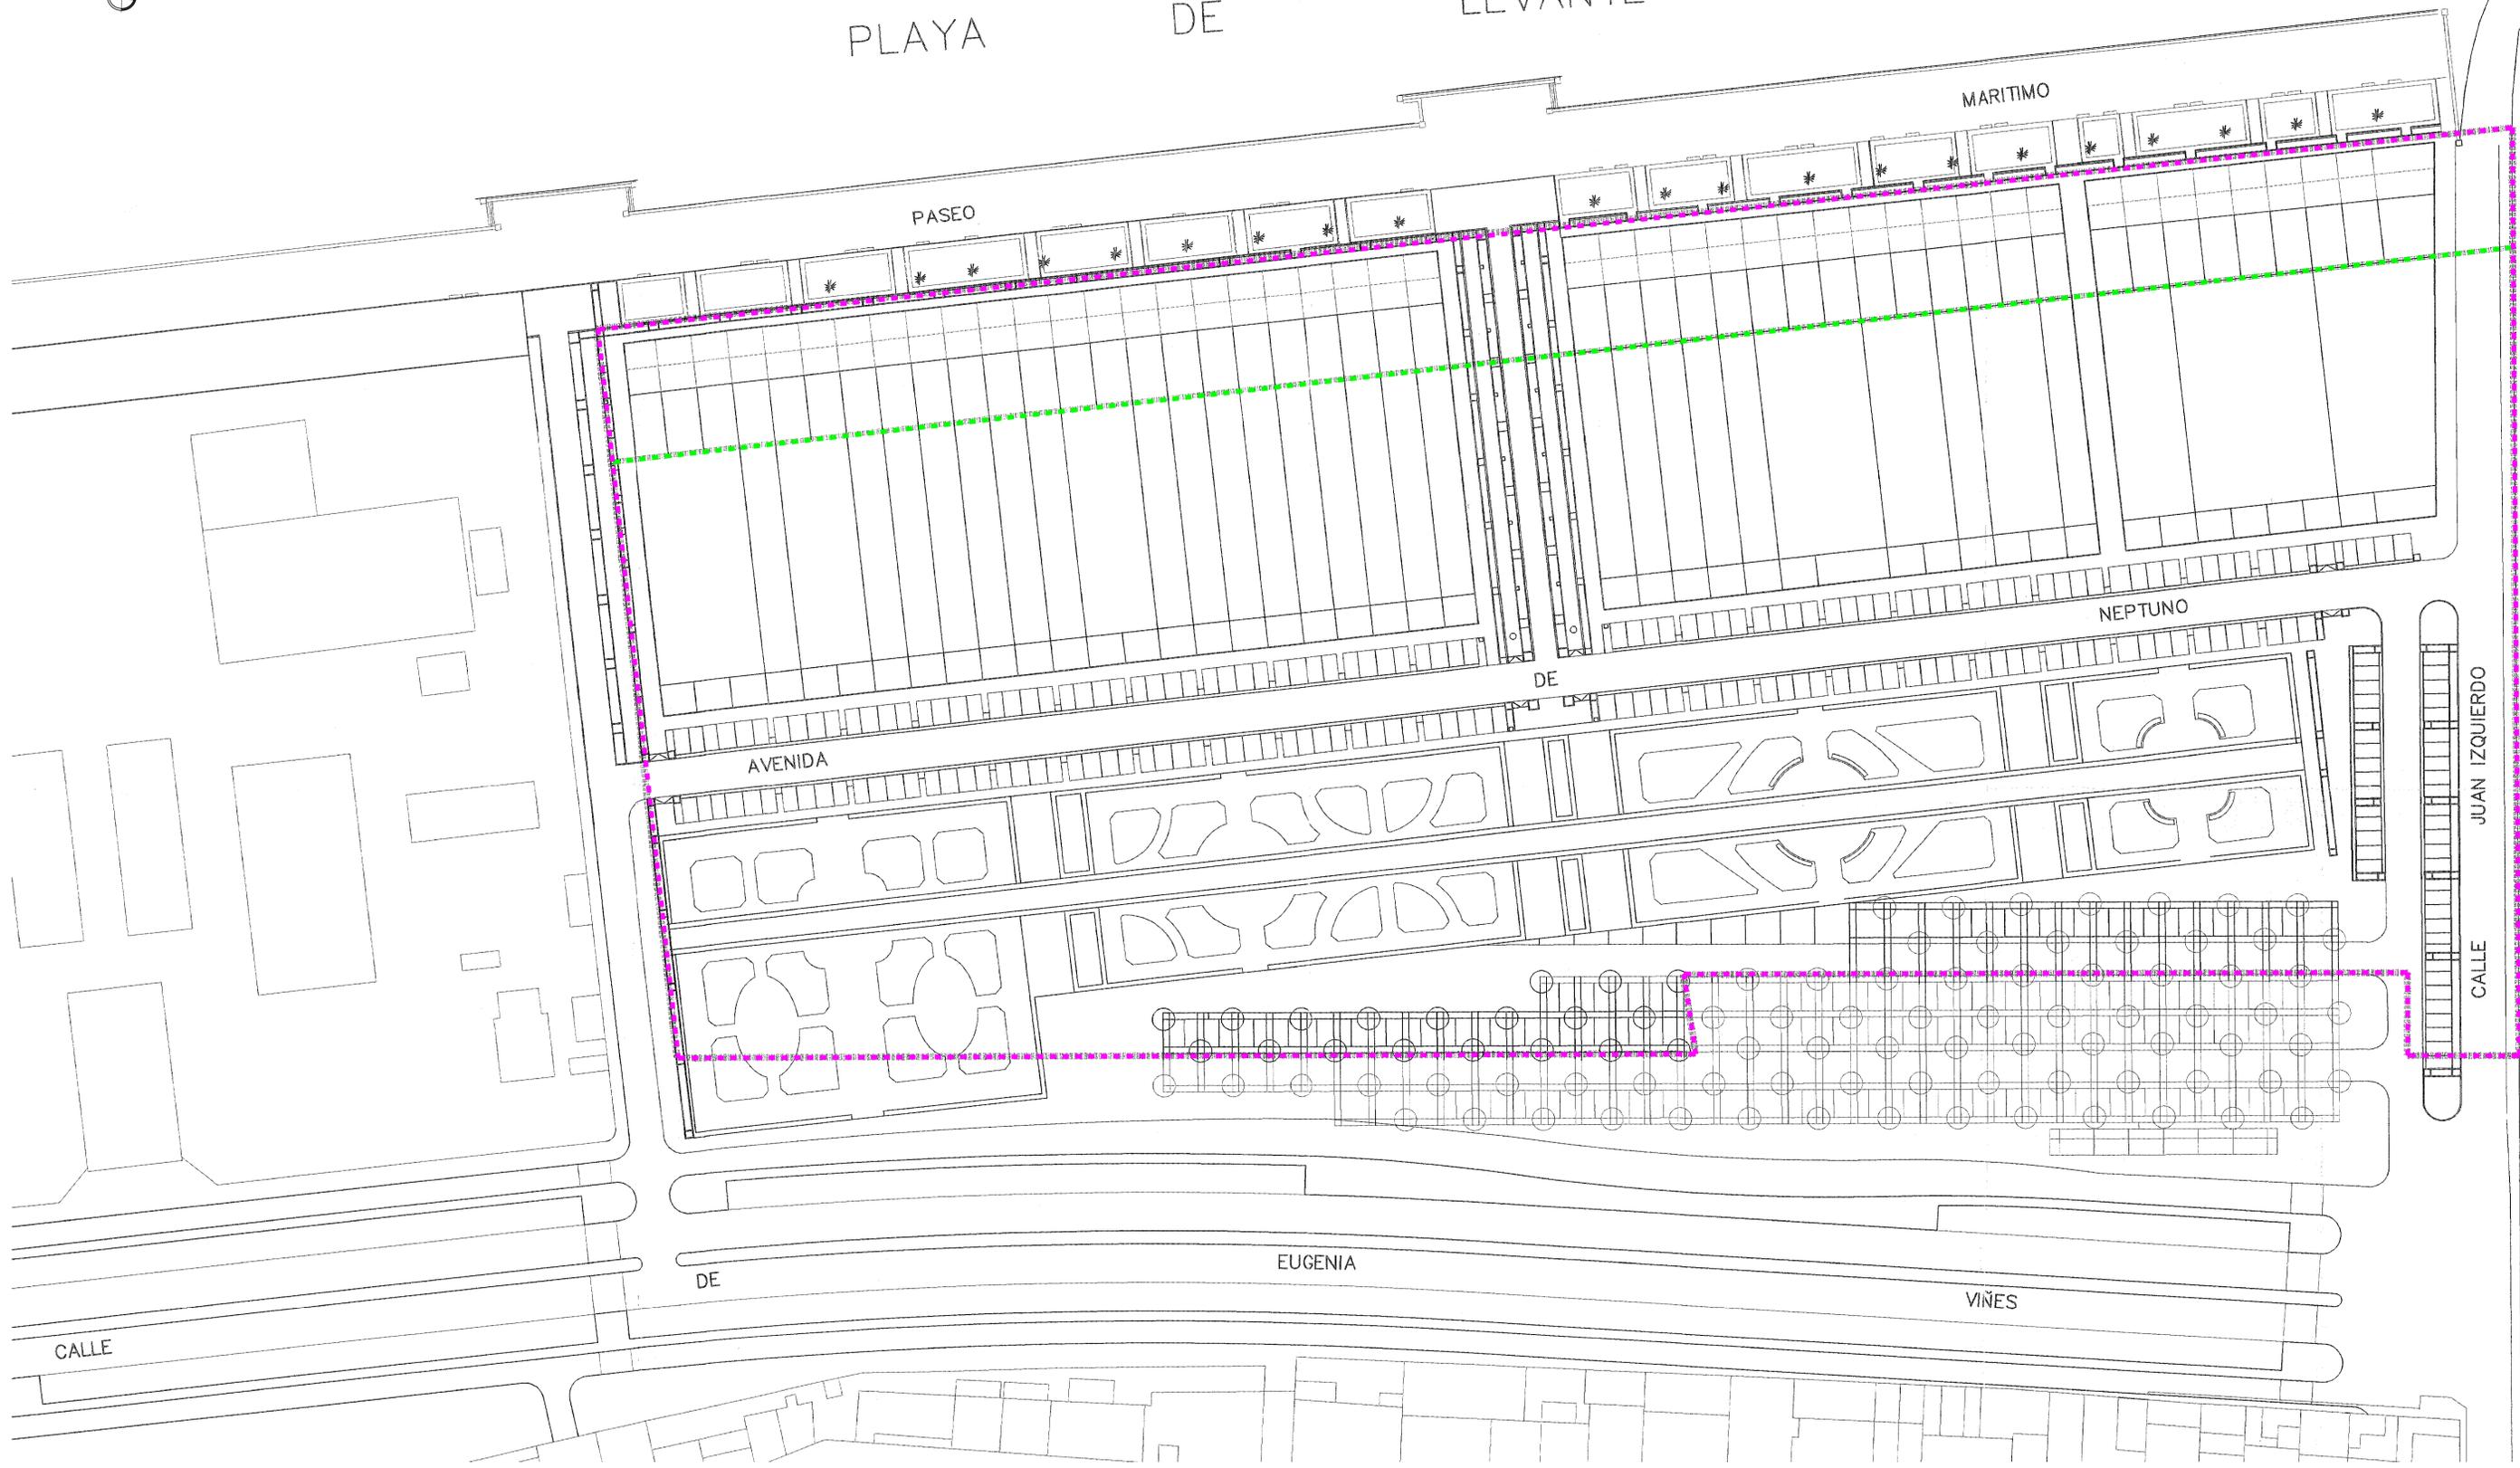

 AMBITO UNIDAD DE ACTUACION "A"
 DESLINDE DE DOMINIO PUBLICO MARITIMO-TERRESTRE

TITULO: PROPUESTA DE MODIFICACIÓN PUNTUAL DEL PLAN ESPECIAL DE ORDENACIÓN DEL PASEO MARÍTIMO DE LA MALVAROSA, RESPECTO A LA MANZANA M1		ARQUITECTO  Marcelino Conesa Martínez
SITUACIÓN: Paseo Marítimo de la Malvarosa (VALENCIA) Unidad de Actuación A (UA-A)		ESCALAS No. PLANO 1:500 4
PLANEAMIENTO VIGENTE: Plano nº 9 de la Modificación del Plan Especial de Ordenación del Marítimo en el ámbito de la U.A.- A (Avda. Neptuno)		FECHA DE APROBACIÓN DEFINITIVA: 29 de Abril de 1.999
PLANO INFORMACIÓN: DELIMITACIÓN DE LA U.A. - "A" DEL PLANEAMIENTO VIGENTE		
PROMOTOR: ASOCIACIÓN PROFESIONAL DE EMPRESARIOS DE HOSTELERÍA Y BALNEARIOS DE LA PLAYA DE LAS ARENAS DE VALENCIA		FECHA: JULIO-2007 Ref. No: FR.00

PLAYA DE LEVANTE

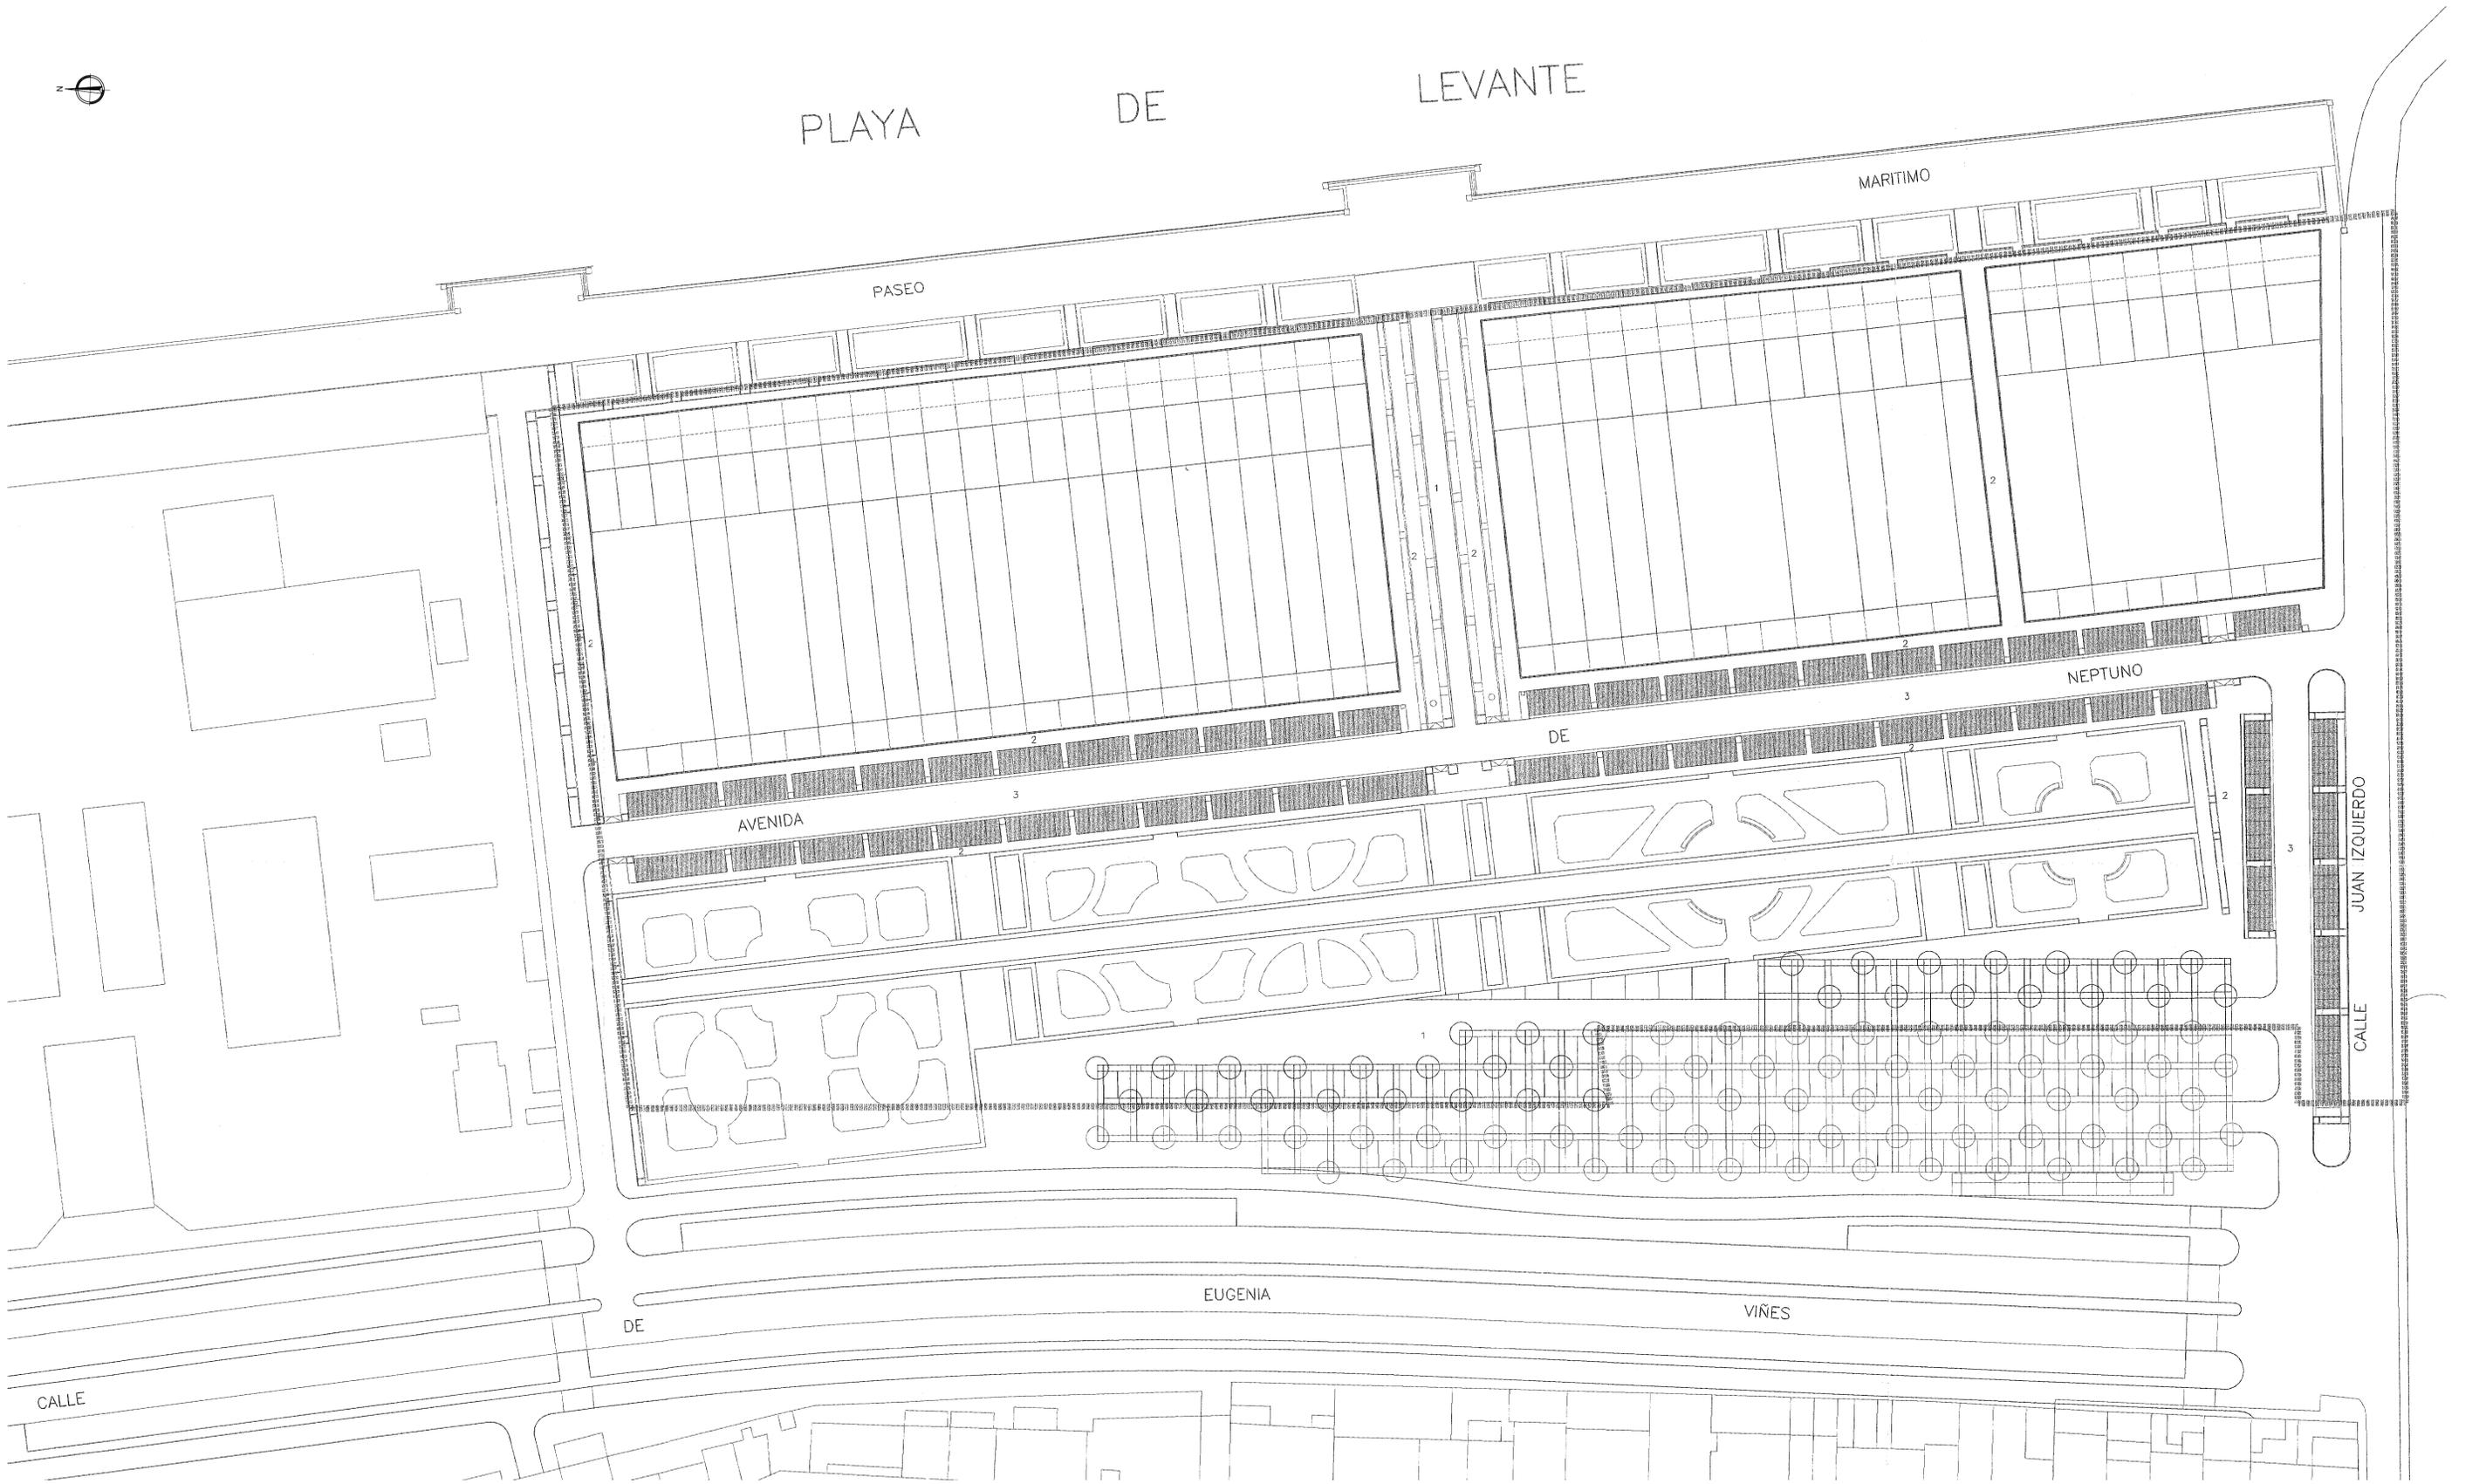

	AMBITO UNIDAD DE ACTUACION "A"
	APARCAMIENTOS
1	VIARIO PEATONAL ACCESO RESTRINGIDO VEHICULOS
2	VIARIO PEATONAL
3	VIARIO TRAFICO RODADO

NOTA: LA PRESENTE PROPUESTA DE MODIFICACIÓN NO AFECTA VIARIO Y APARCAMIENTO DEL PLANEAMIENTO VIGENTE.

TITULO: PROPUESTA DE MODIFICACIÓN PUNTUAL DEL PLAN ESPECIAL DE ORDENACIÓN DEL PASEO MARÍTIMO DE LA MALVAROSA, RESPECTO A LA MANZANA M1		ARQUITECTO
SITUACIÓN: Paseo Marítimo de la Malvarosa (VALENCIA) Unidad de Actuación A (UA-A)		Marcelino Conesa Martínez ESCALAS No. PLANO
PLANEAMIENTO VIGENTE: Plano nº10 de la Modificación del Plan Especial de Ordenación del Marítimo en el ámbito de la U.A.- A (Avda. Neptuno)		1:500 5
FECHA DE APROBACIÓN DEFINITIVA: 29 de Abril de 1.999		
PLANO INFORMACIÓN:		
VIARIO Y APARCAMIENTO PLANEAMIENTO VIGENTE		
PROMOTOR: ASOCIACIÓN PROFESIONAL DE EMPRESARIOS DE HOSTELERÍA Y BALNEARIOS DE LA PLAYA DE LAS ARENAS DE VALENCIA		FECHA: JULIO-2007 Ref. No: FR.00