


AMBITO UNIDAD DE ACTUACION "A"

- IV NUMERO DE PLANTAS (incluida la baja)
- Tc TERRAZA CUBIERTA
- Td TERRAZA DESCUBIERTA
- Tp TERRAZA CON PERGOLA
- ALINEACION EXTERIOR EDIFICACION

PLAYA DE LEVANTE

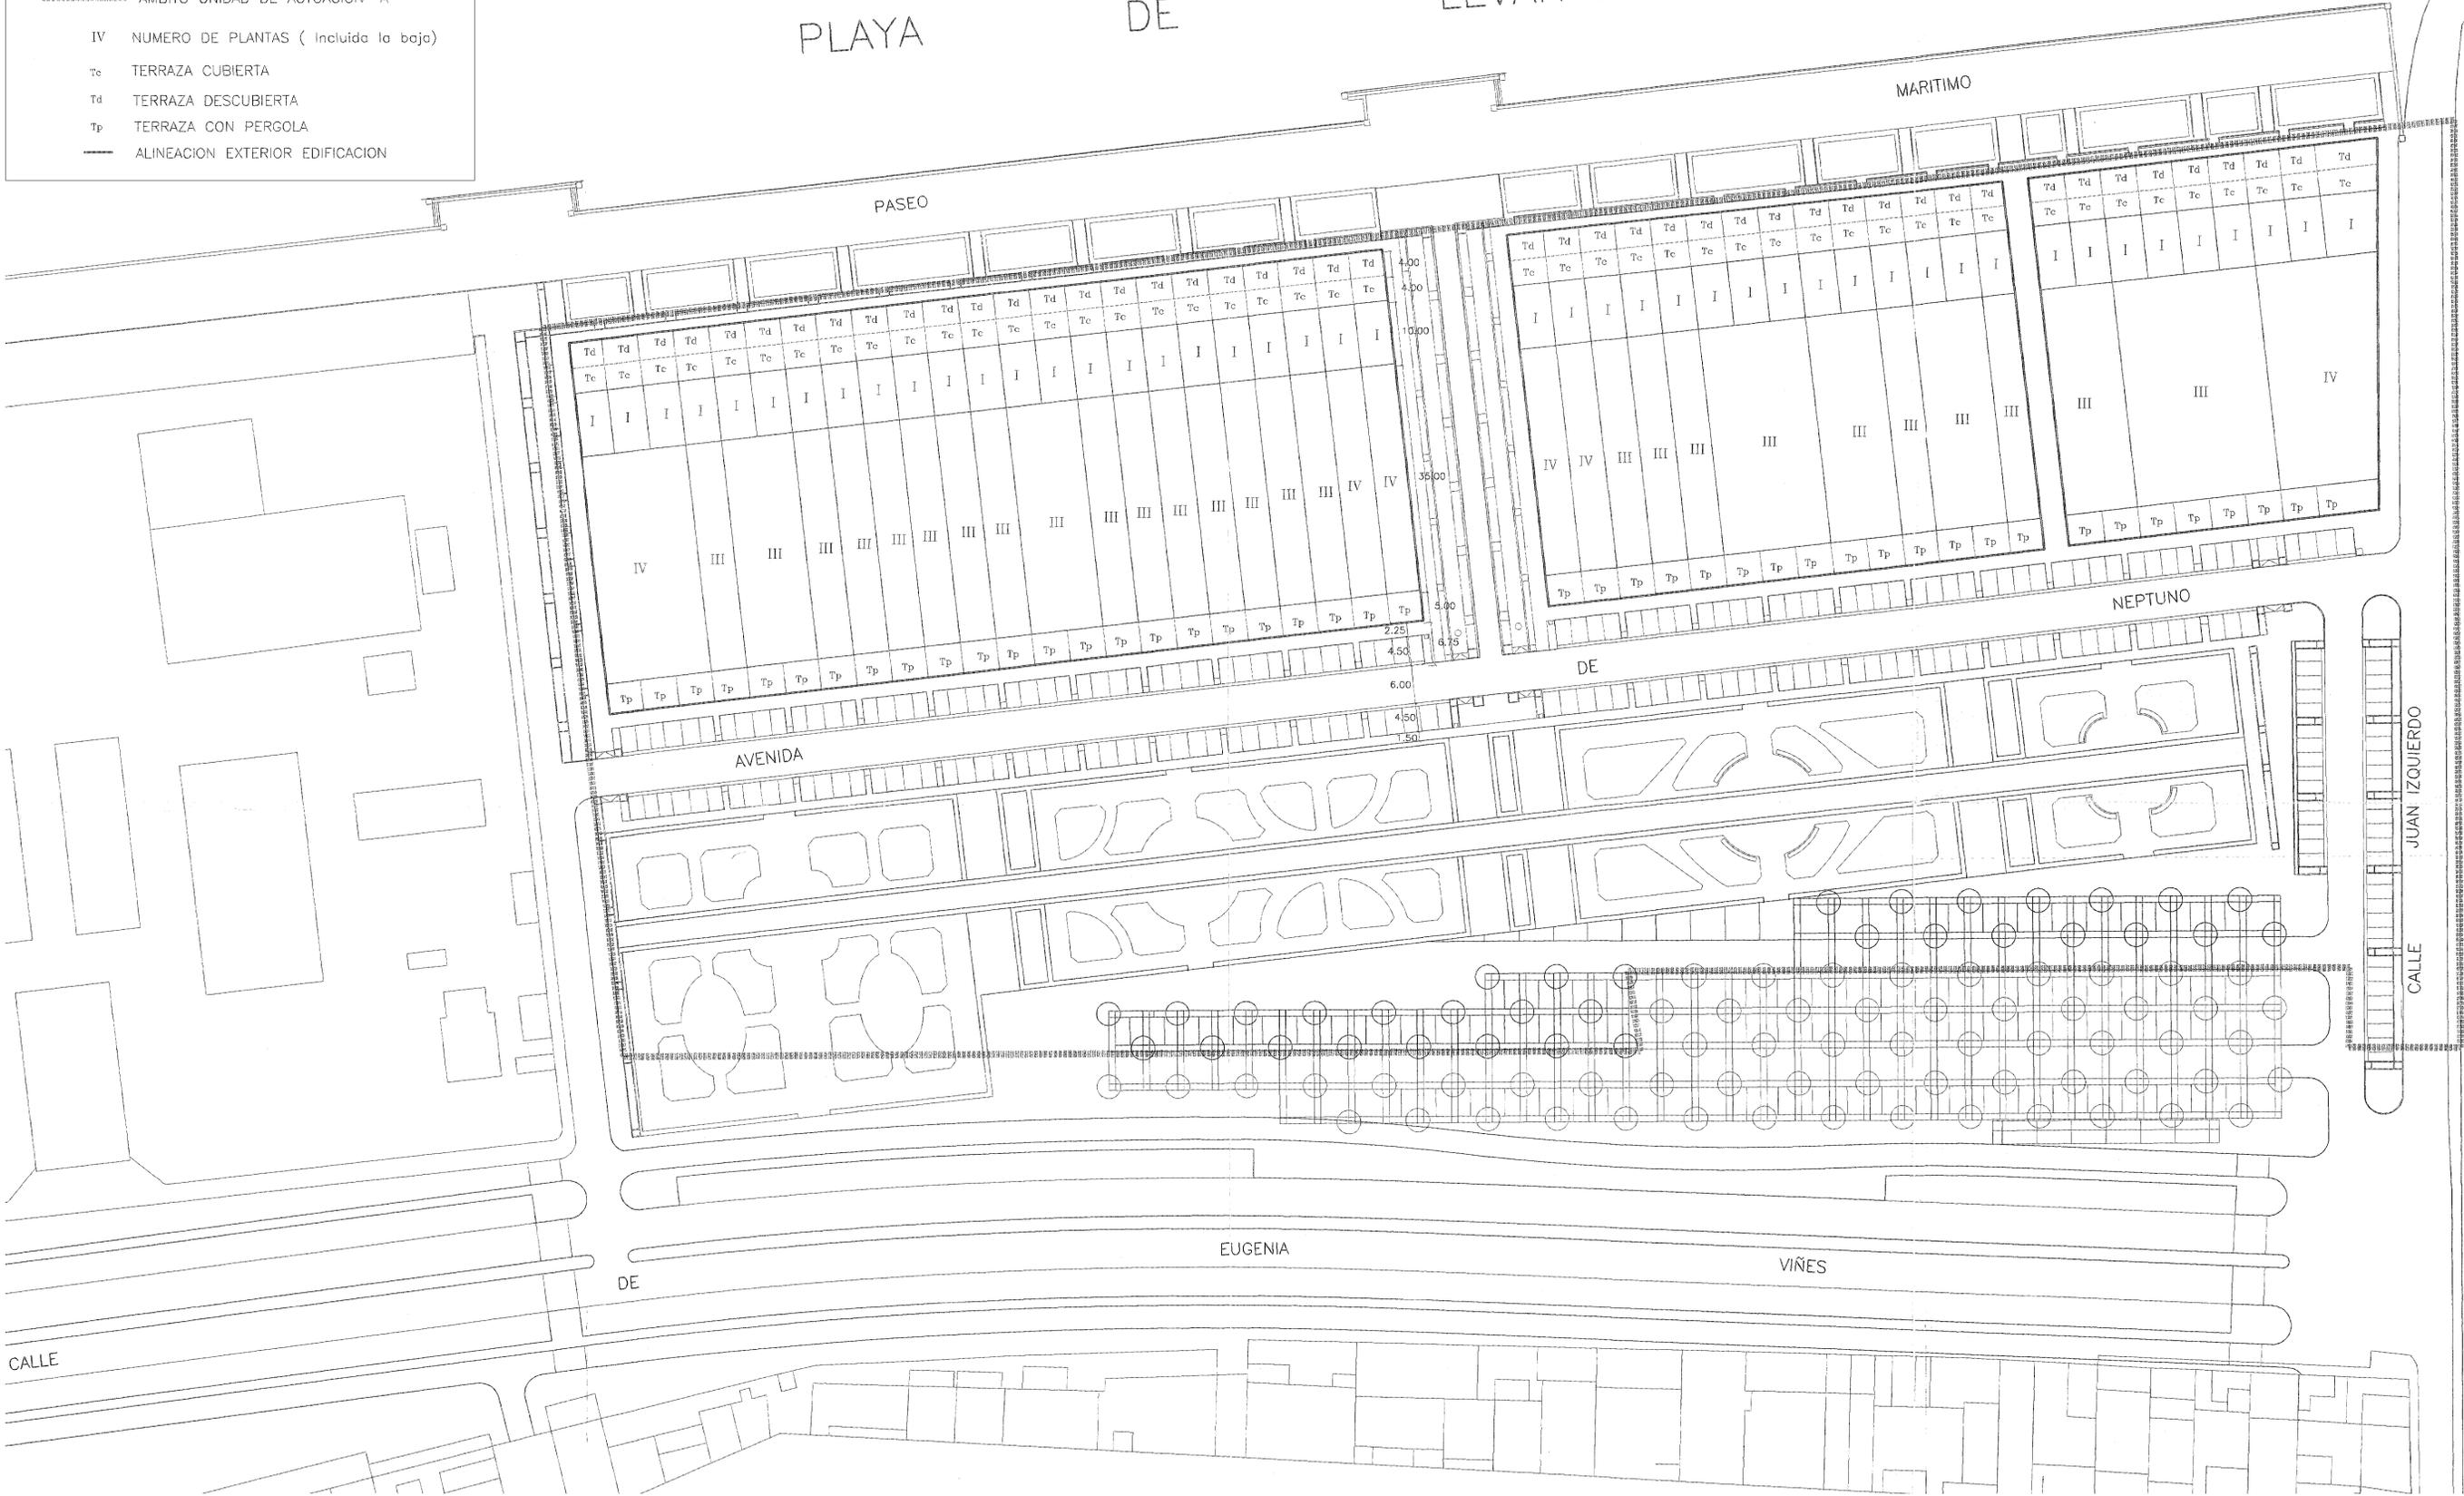

TITULO: PROPUESTA DE MODIFICACIÓN PUNTUAL DEL PLAN ESPECIAL DE ORDENACIÓN DEL PASEO MARITIMO DE LA MALVAROSA, RESPECTO A LA MANZANA M1		ARQUITECTO  Marcelino Conesa Martínez
SITUACIÓN: Paseo Marítimo de la Malvarosa (VALENCIA) Unidad de Actuación A (UA-A)		ESCALAS No. PLANO 1:500 2
PLANEAMIENTO VIGENTE: Plano nº 7 de la Modificación del Plan Especial de Ordenación del Marítimo en el ámbito de la U.A.- A (Avda. Neptuno)		FECHA: JULIO-2007 Ref. No: FR.00
PLANO INFORMACIÓN: ALINEACIONES Y ALTURAS PLANEAMIENTO VIGENTE		
PROMOTOR: ASOCIACIÓN PROFESIONAL DE EMPRESARIOS DE HOSTELERÍA Y BALNEARIOS DE LA PLAYA DE LAS ARENAS DE VALENCIA		