


SECCION A-A1

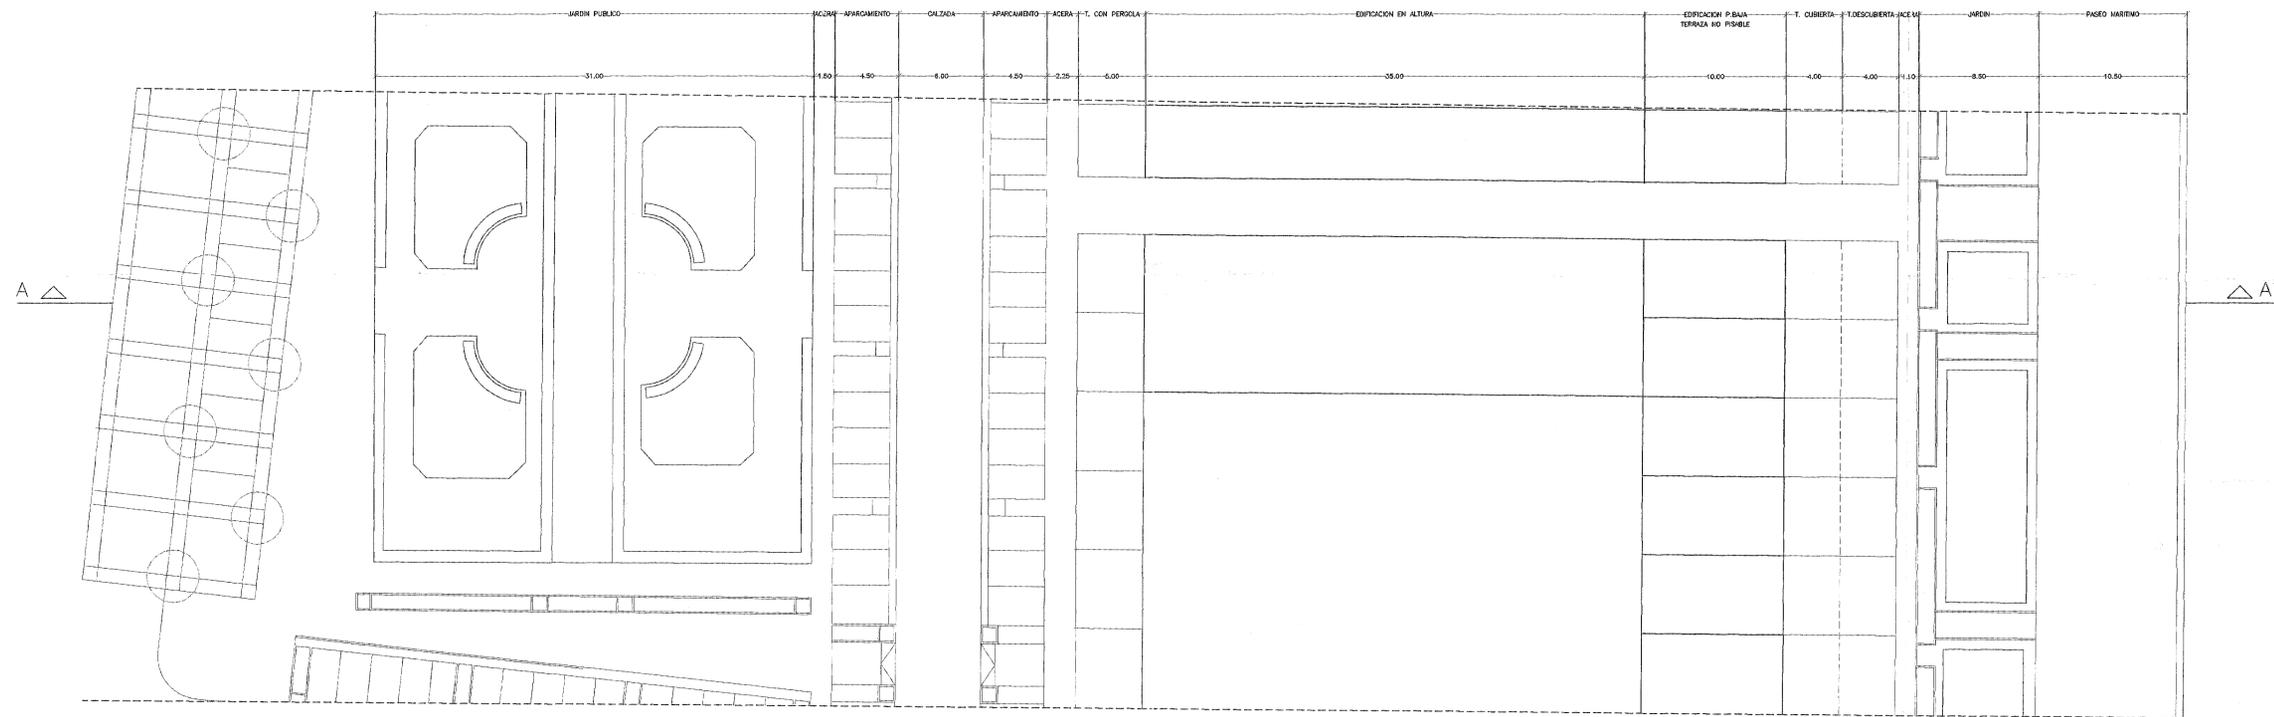

		TITULO: PROPUESTA DE MODIFICACIÓN PUNTUAL DEL PLAN ESPECIAL DE ORDENACIÓN DEL PASEO MARÍTIMO DE LA MALVAROSA, RESPECTO A LA MANZANA M1	ARQUITECTO  Marcelino Conesa Martínez
SITUACIÓN: Paseo Marítimo de la Malvarosa (VALENCIA) Unidad de Actuación A (UA-A)		PLANEAMIENTO VIGENTE: Plano nº12 de la Modificación del Plan Especial de Ordenación del Marítimo en el ámbito de la U.A.- A (Avda. Neptuno)	ESCALAS No. PLANO 1:250 6
PLANO INFORMACIÓN: SECCIÓN PLANEAMIENTO VIGENTE		FECHA DE APROBACIÓN DEFINITIVA: 29 de Abril de 1.999	PROMOTOR: ASOCIACIÓN PROFESIONAL DE EMPRESARIOS DE HOSTELERÍA Y BALNEARIOS DE LA PLAYA DE LAS ARENAS DE VALENCIA
		FECHA: JULIO-2007	Ref. No: PR.00



PLAYA DE LEVANTE




----- AMBITO UNIDAD DE ACTUACION "A"

- IV NUMERO DE PLANTAS (Includa la baja)
- TERRAZA CUBIERTA
- TERRAZA DESCUBIERTA (*)
- TERRAZA CON PERGOLA
- ALINEACION EXTERIOR EDIFICACION
- TERRAZA PISABLE A NIVEL DE 1º PLANTA CON ELEMENTO DE SOMBRA (**)

(**) DICHOS ELEMENTOS DE SOMBRA VENDRAN REGULADOS POR LAS ORDENANZAS DE TEXTO Y GRÁFICAS CORRESPONDIENTES

(*) SE ADMITIRAN CERRAMIENTO LIGEROS DESMONTABLES EN LAS CONDICIONES FIJADAS POR LAS ORDENANZAS DE TEXTO Y GRÁFICAS CORRESPONDIENTES


		ARQUITECTO	
TÍTULO: PROPUESTA DE MODIFICACIÓN PUNTUAL DEL PLAN ESPECIAL DE ORDENACIÓN DEL PASEO MARÍTIMO DE LA MALVAROSA, RESPECTO A LA MANZANA M1			
SITUACIÓN: Paseo Marítimo de la Malvarosa (VALENCIA) Unidad de Actuación A (UA-A)		Marcelino Conesa Martínez	
PLANO ORDENACIÓN: ALINEACIONES Y ALTURAS. MODIFICACIÓN DEL PLANEAMIENTO		ESCALAS: 1:500	No. PLANO: 8
PROMOTOR: ASOCIACIÓN PROFESIONAL DE EMPRESARIOS DE HOSTELERÍA Y BALNEARIOS DE LA PLAYA DE LAS ARENAS DE VALENCIA		FECHA: JULIO-2007	Ref. No.: PR.030
REPRESENTANTE: D. José Miguel Belón Cabrer (Presidente)		REPRESENTANTE: D. Fernando Turiso Albuja (Secretario)	

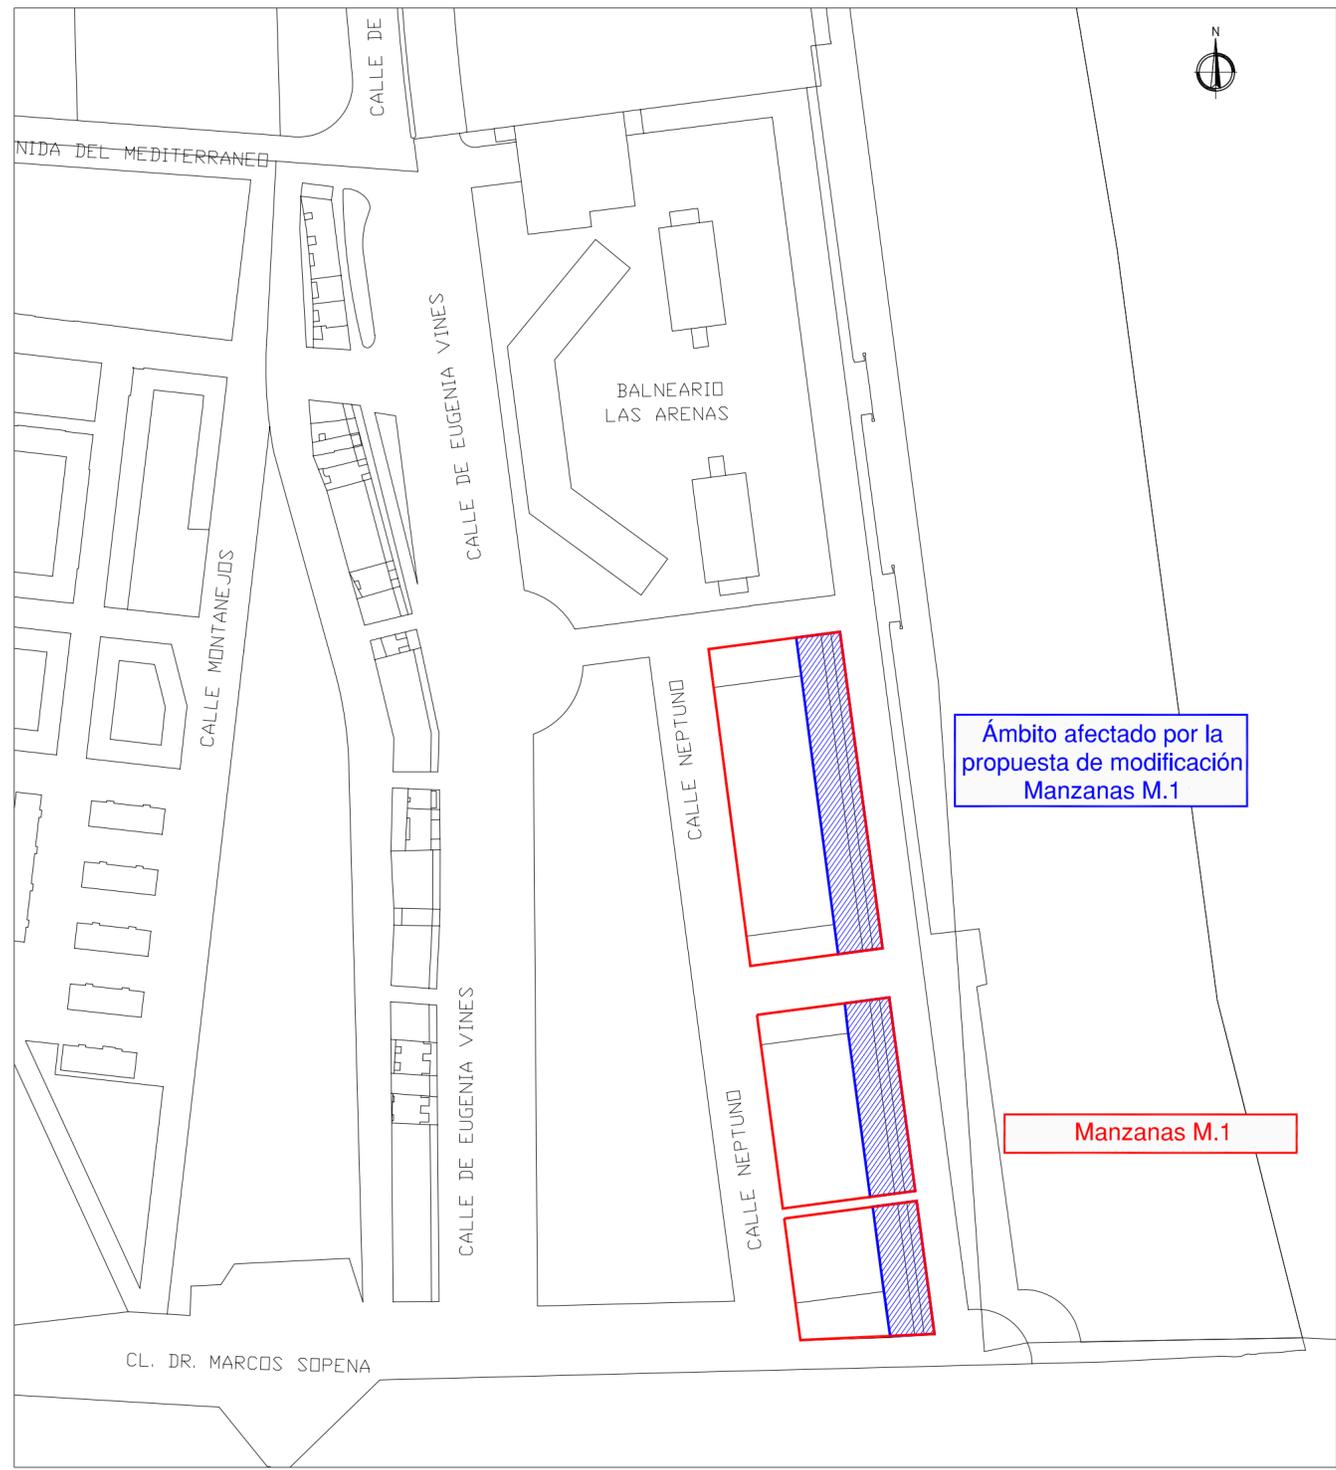

Ámbito afectado por la propuesta de modificación Manzanas M.1

Manzanas M.1

ESCALA 1 : 2.000

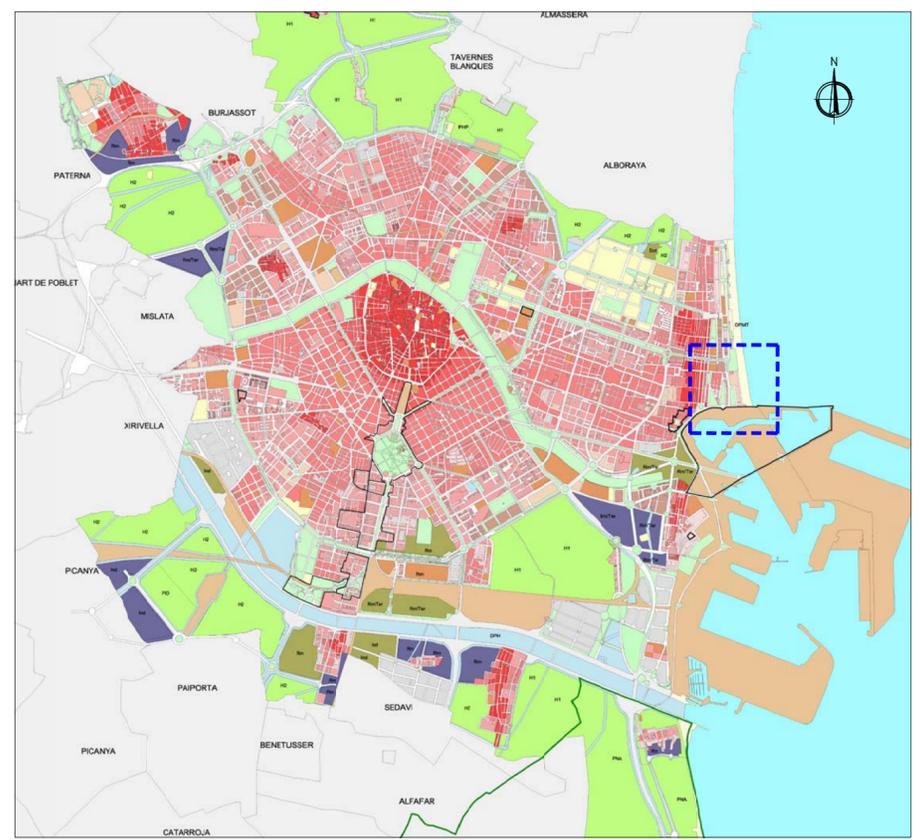

SIN ESCALA

TÍTULO: PROPUESTA DE MODIFICACIÓN PUNTUAL DEL PLAN ESPECIAL DE ORDENACIÓN DEL PASEO MARÍTIMO DE LA MALVAROSA, RESPECTO A LA MANZANA M1		ARQUITECTO  Marcelino Conesa Martínez	
SITUACIÓN Paseo Marítimo de la Malvarosa (VALENCIA) Unidad de Actuación A (UA-A)		ESCALAS Definidas No. PLANO 7	
PLANO ORDENACIÓN: ÁMBITO DE LA MODIFICACIÓN DEL PLANEAMIENTO		FECHA JULIO-2007 Ref. No: PR.030	
PROMOTOR ASOCIACIÓN PROFESIONAL DE EMPRESARIOS DE HOSTELERÍA Y BALNEARIOS DE LA PLAYA DE LAS ARENAS DE VALENCIA		REPRESENTANTE: D. José Miguel Belso Céspedes (Presidente) D. Fernando Turanzo Alabau (Secretario)	