


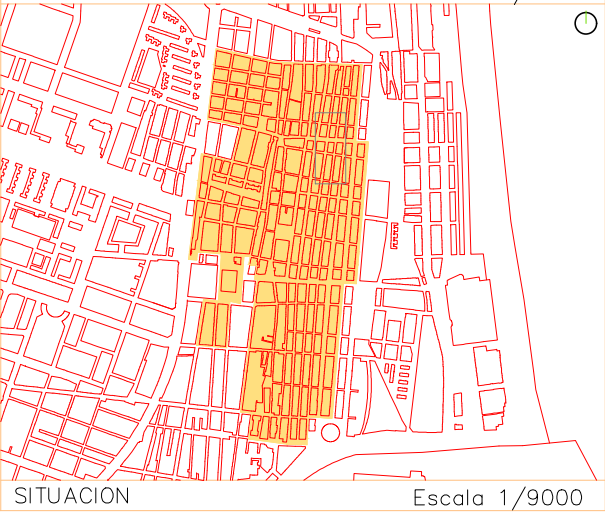
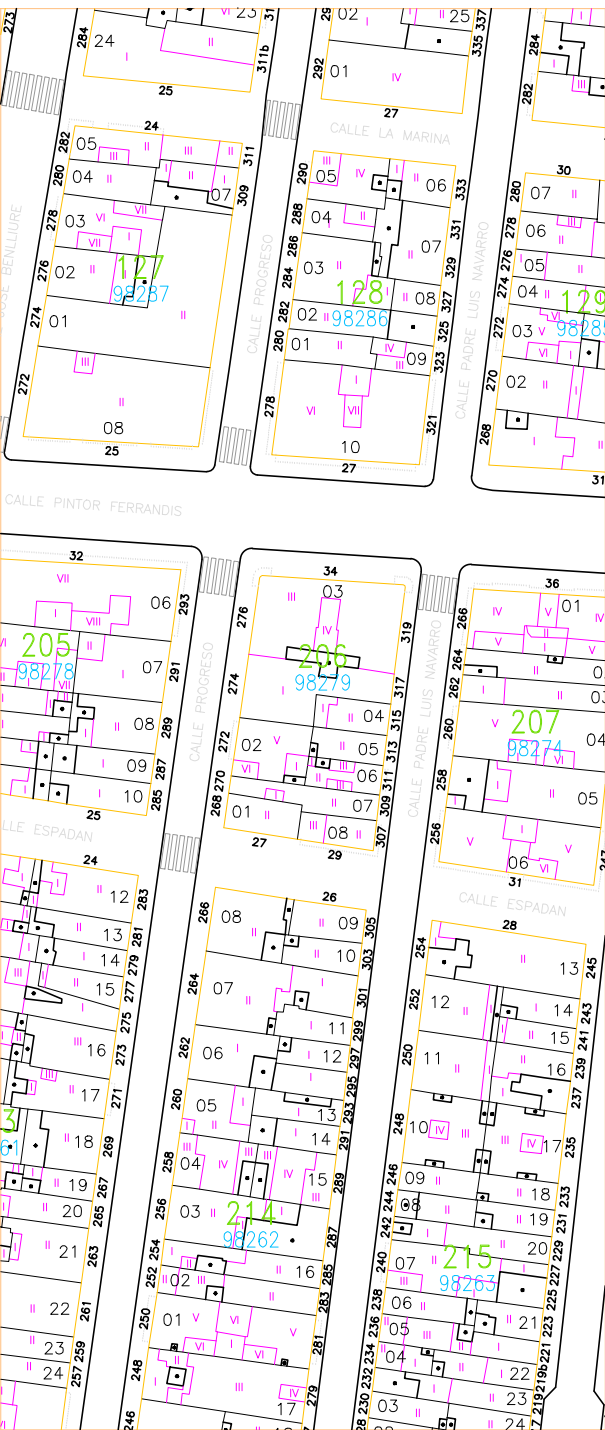
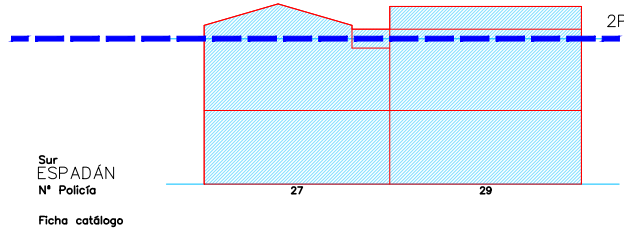
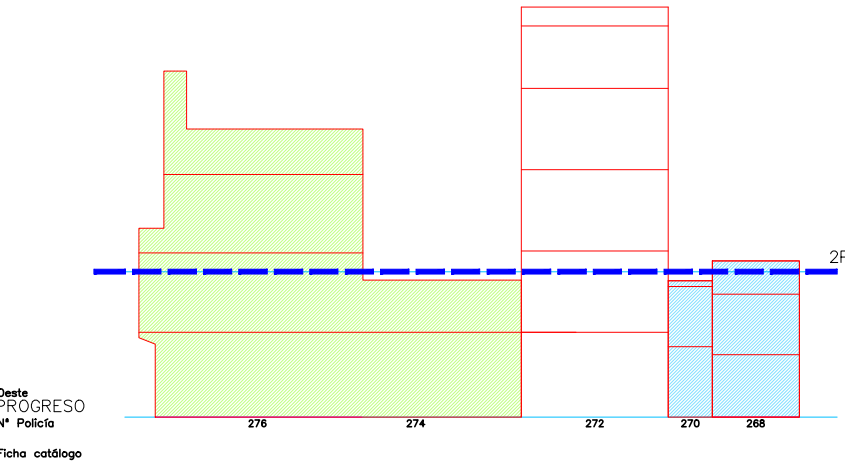


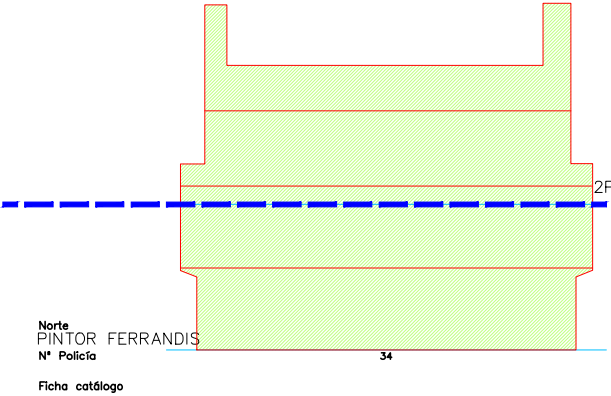


Escala 1/4000 01 5 15m

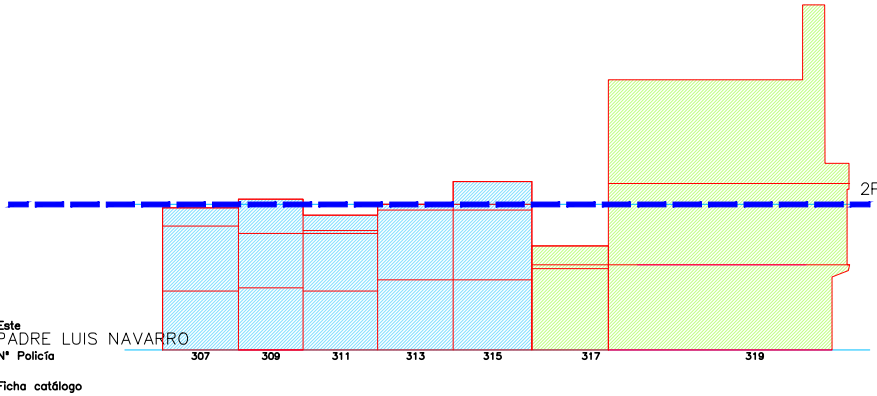


Este
BARRACA
Nº Policia
Ficha catálogo

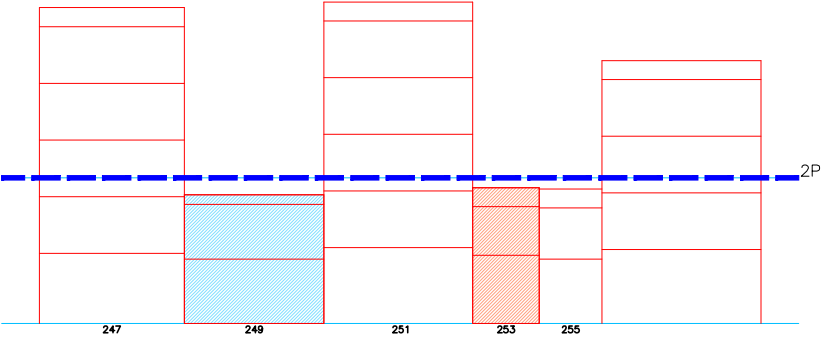



Norte
PINTOR FERRANDIS
Nº Policia
Ficha catálogo

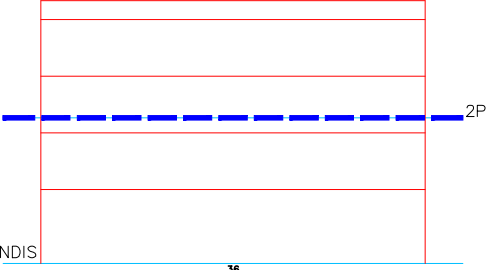

Oeste
PADRE LUIS NAVARRO
Nº Policia
Ficha catálogo

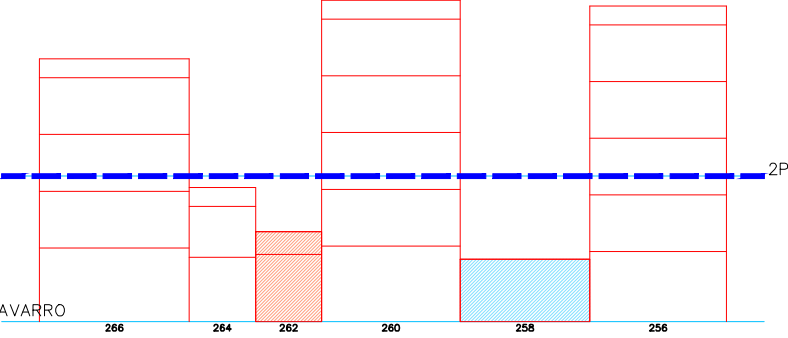

Sur
ESPADÁN
Nº Policia
Ficha catálogo

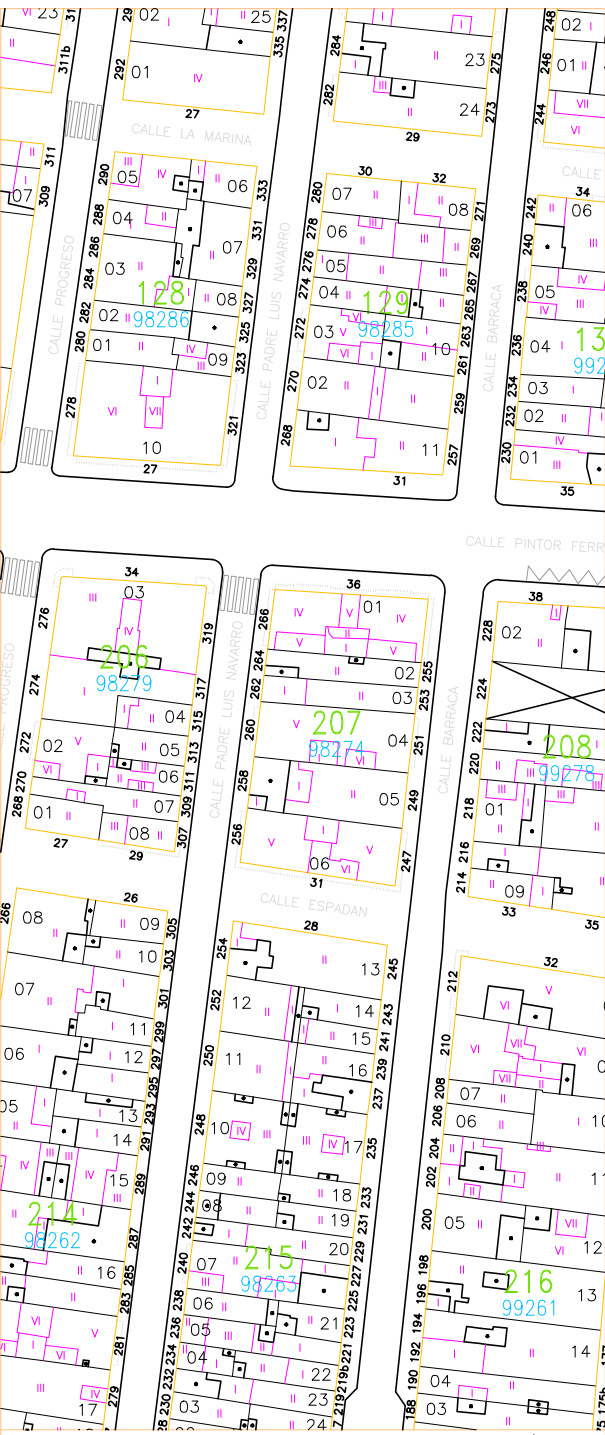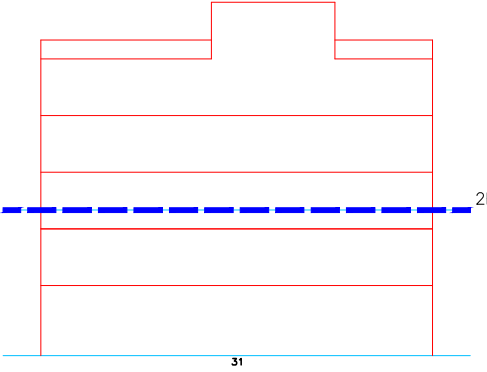

Escala 1/400

01






5

15m

SITUACION

Escala 1/9000








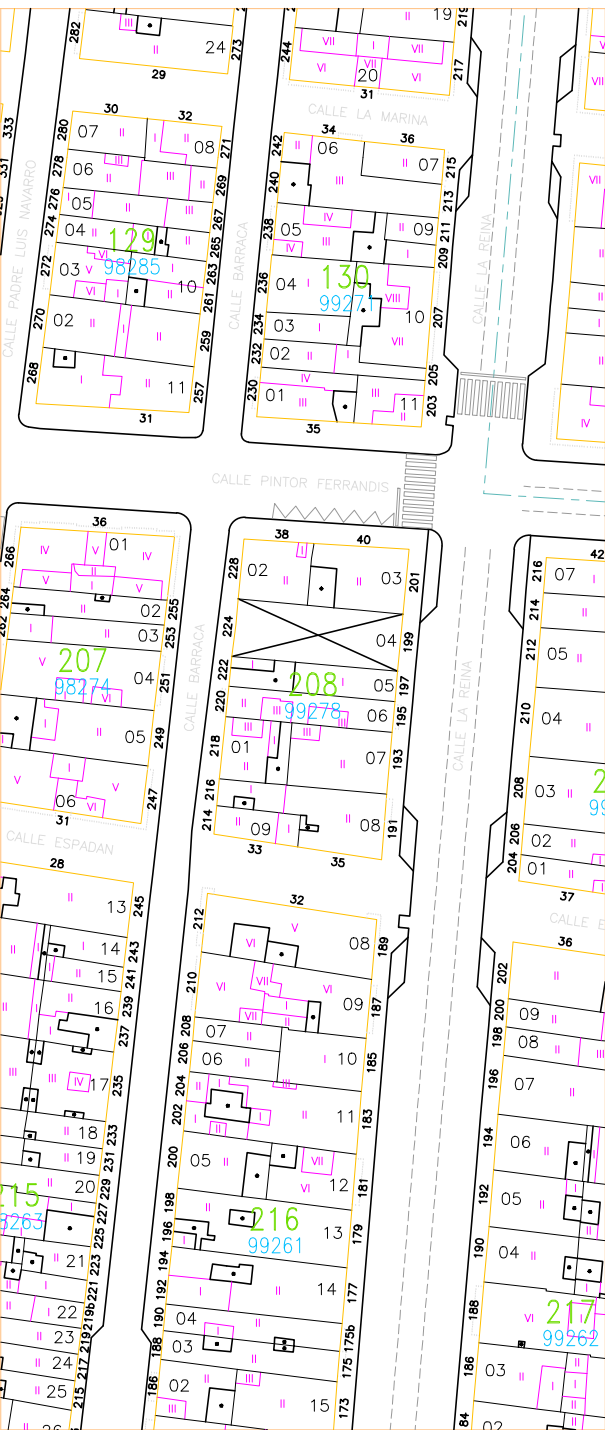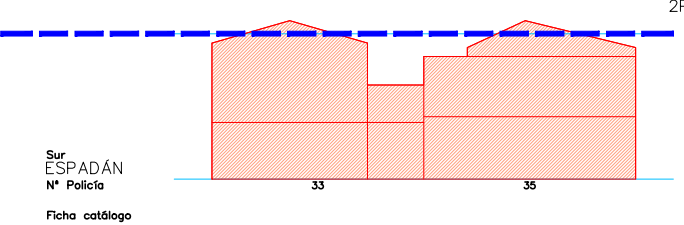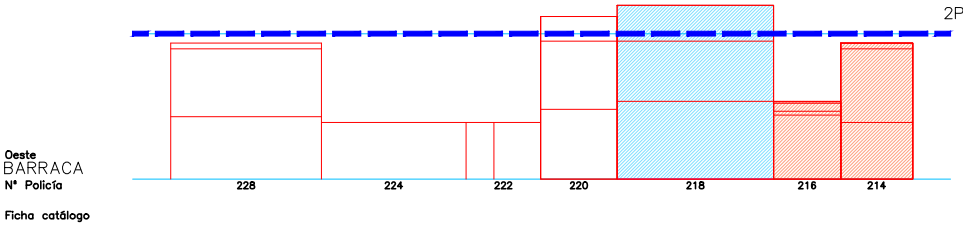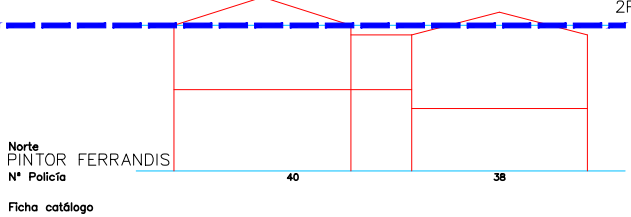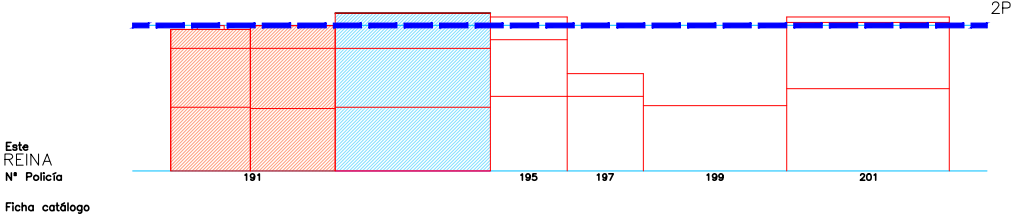


Escala 1/400





SITUACION Escala 1/9000



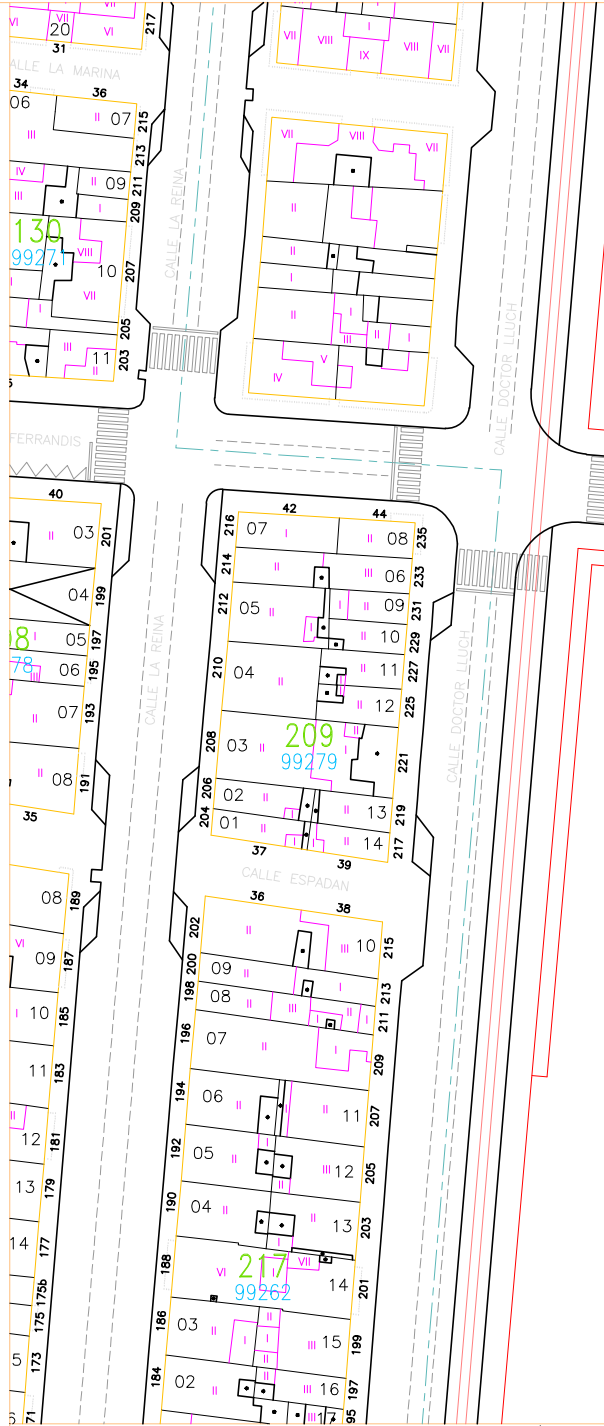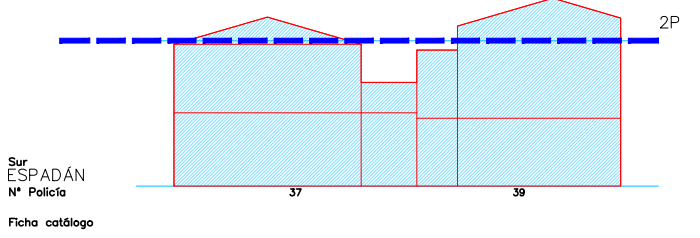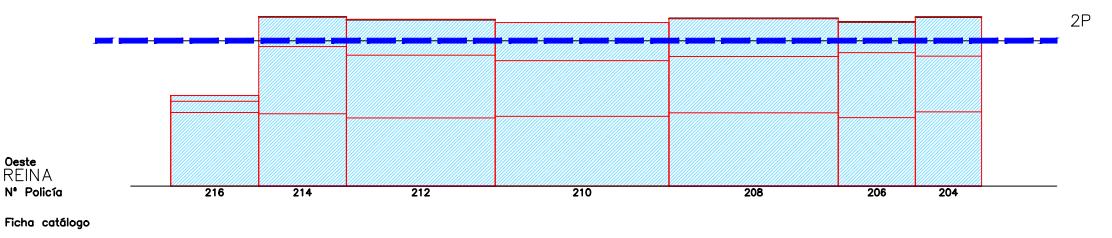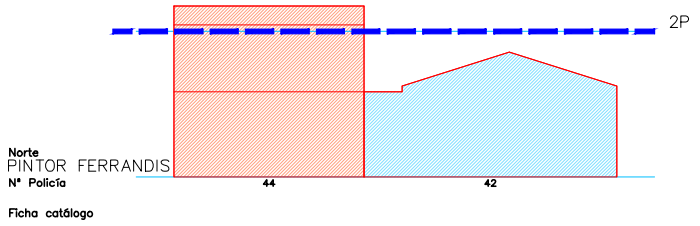
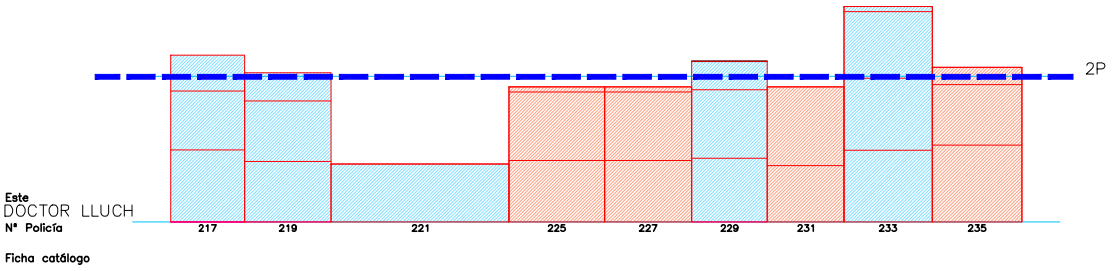


Escala 1/400⁰¹ 5 15m

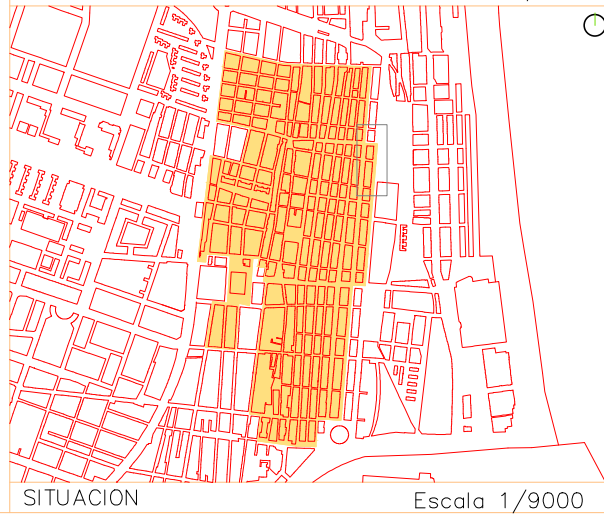

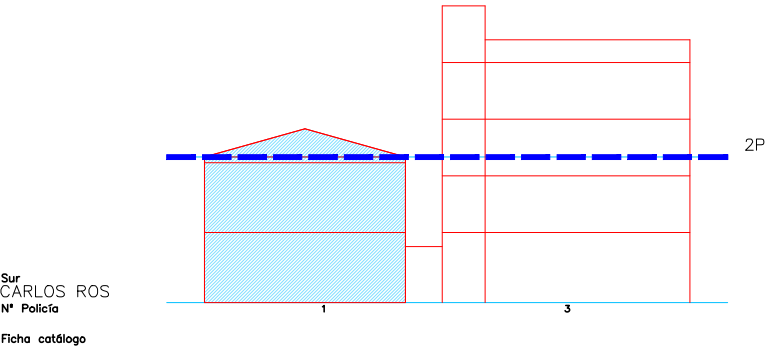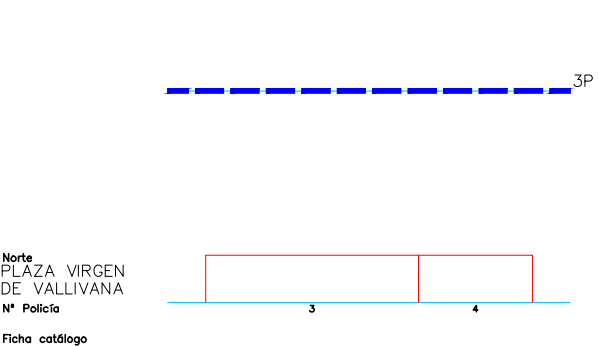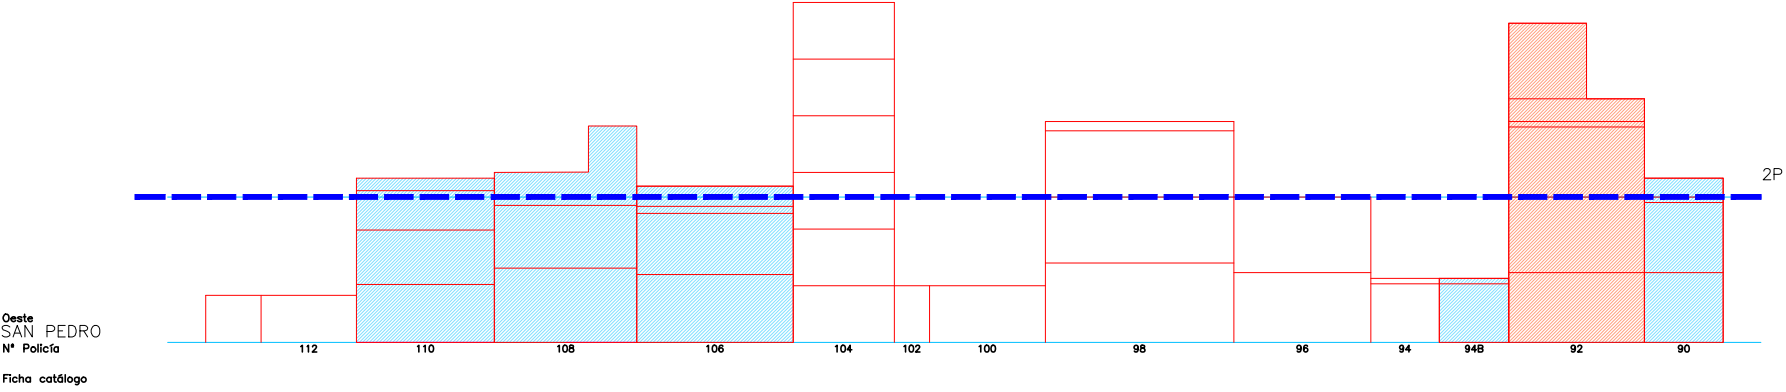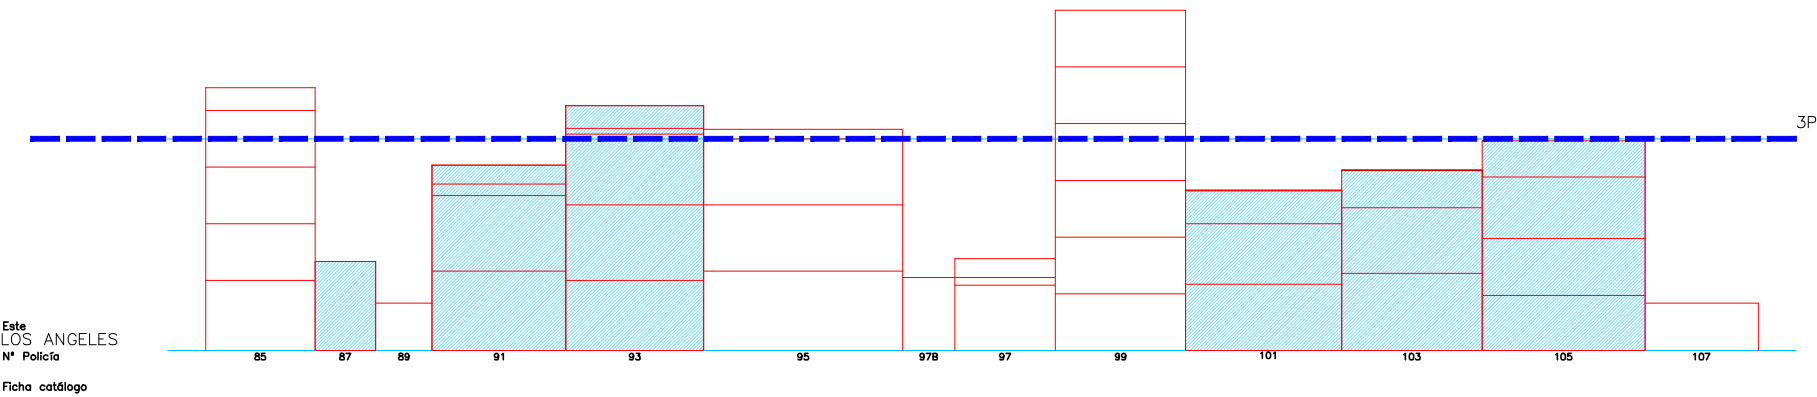

Escala 1/400

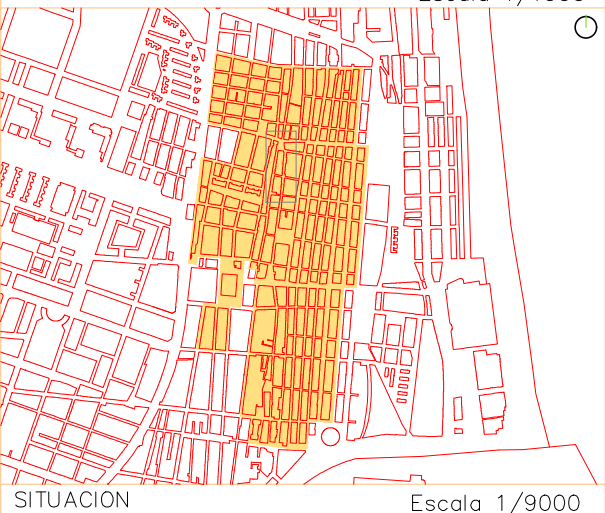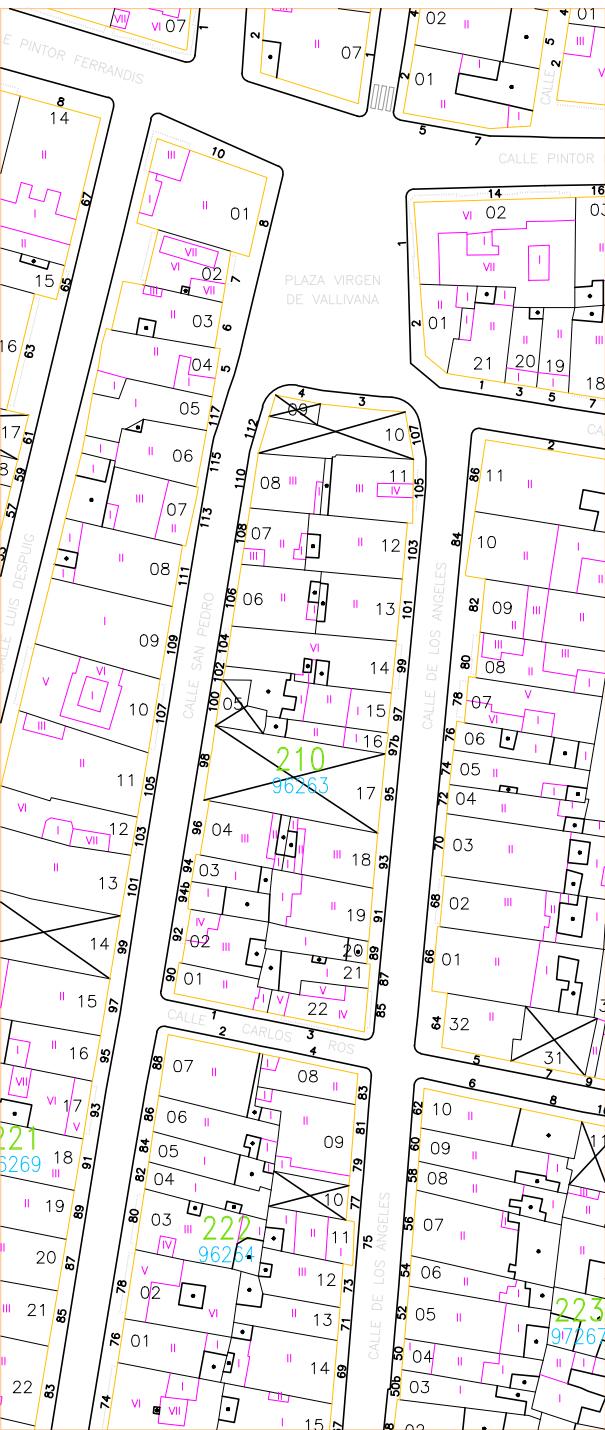


PEC CABANYAL MAYO 2020

ALTURA REGULADORA

MANZANA 211


Este
ESCALANTE
Nº Policia

Ficha catálogo

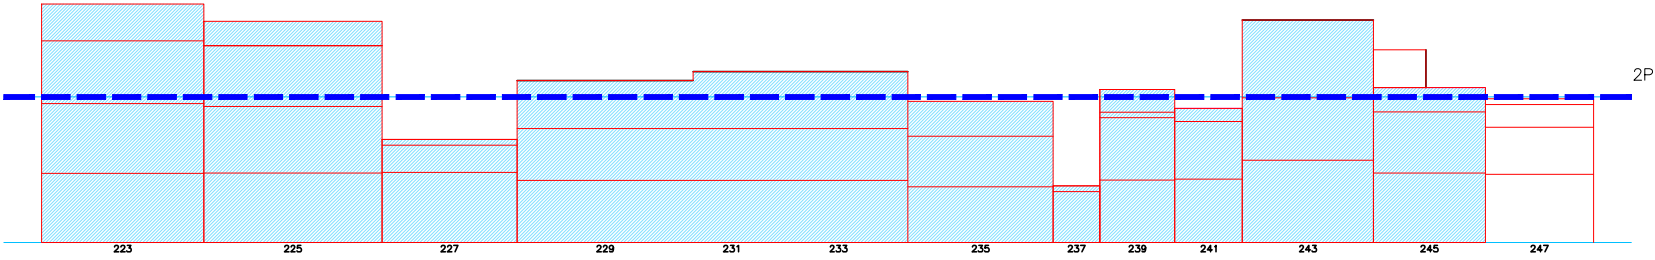


Oeste
LOS ANGELES
Nº Policia

Ficha catálogo

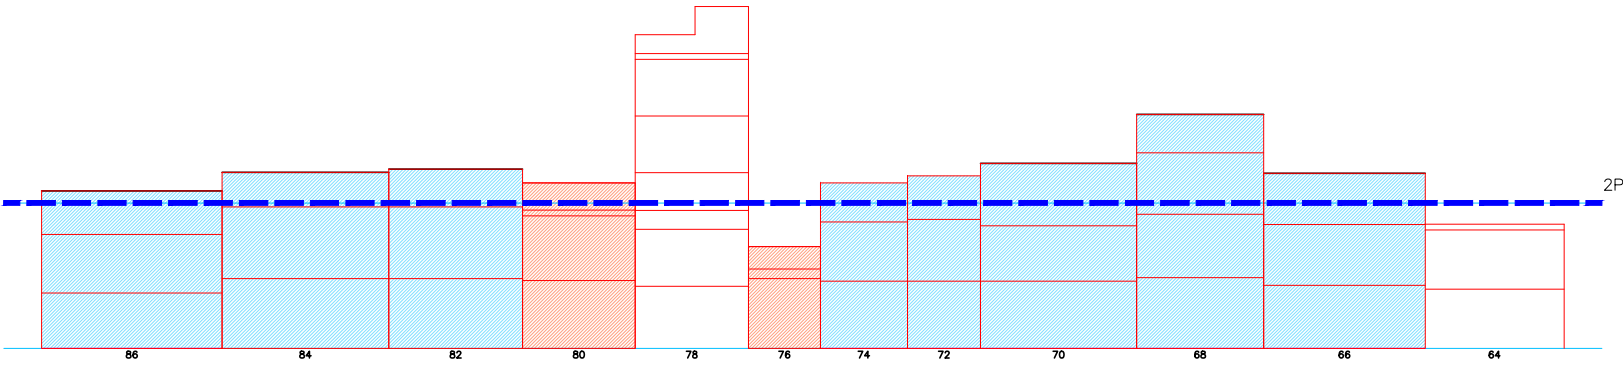


Norte
ESPADÁN
Nº Policia

Ficha catálogo

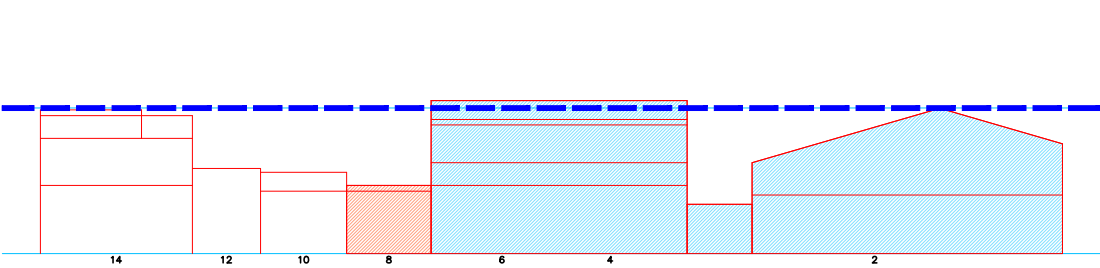



Sur
CARLOS ROS
Nº Policia

Ficha catálogo

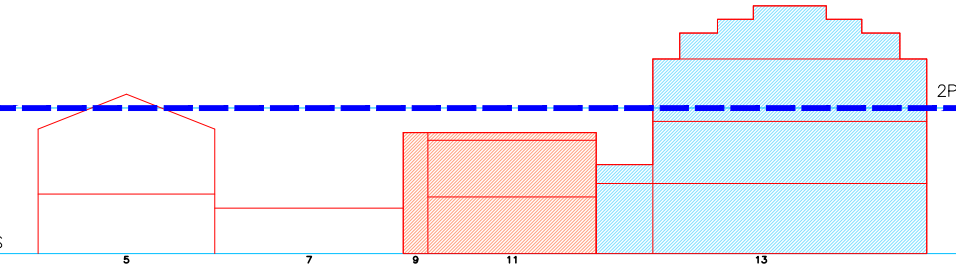


Escala 1/400


01 5 15m

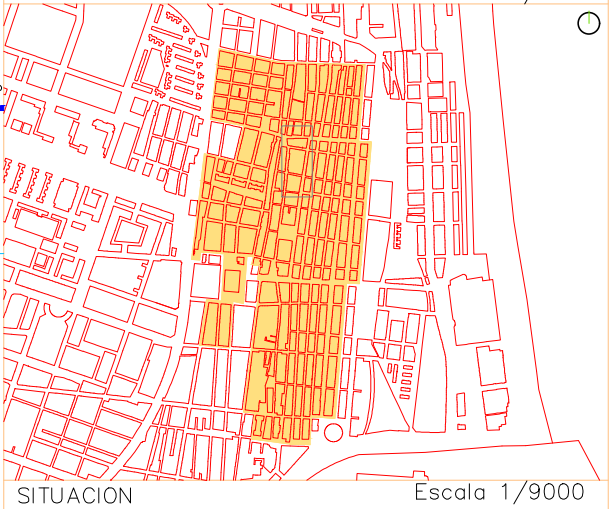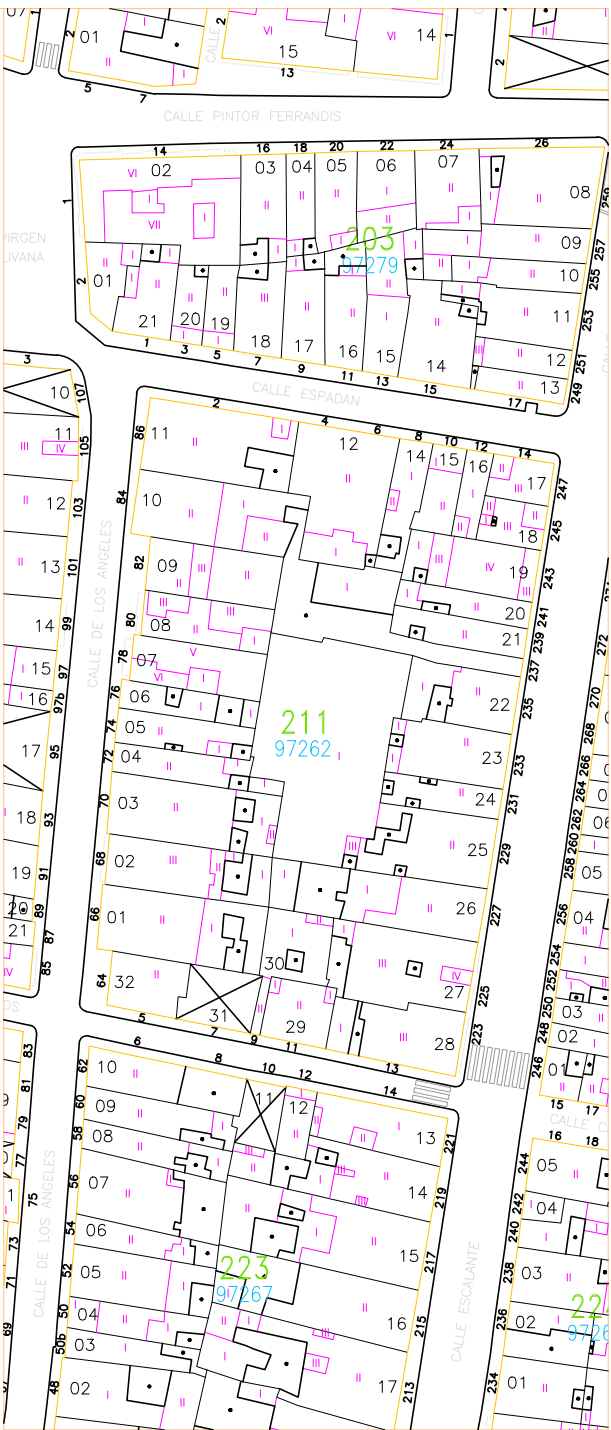


Este
JOSÉ BENLLIURE
Nº Policia
Ficha catálogo

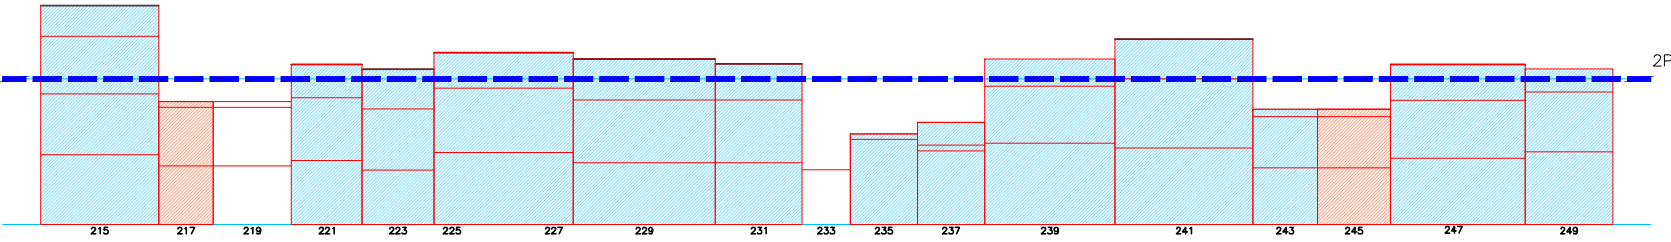


Oeste
ESCALANTE
Nº Policia
Ficha catálogo

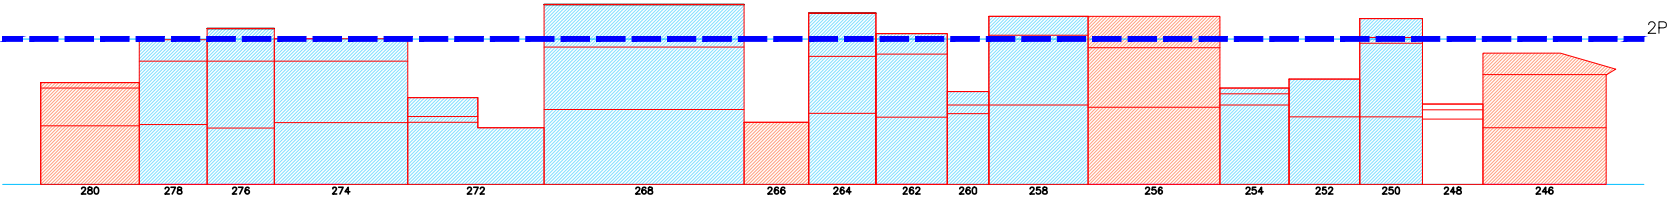



Norte
ESPADÁN
Nº Policia
Ficha catálogo





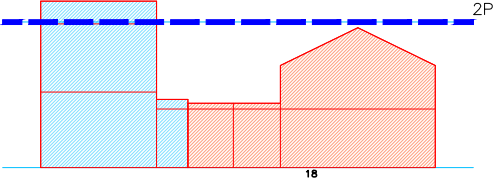


Sur
CARLOS ROS
Nº Policia
Ficha catálogo

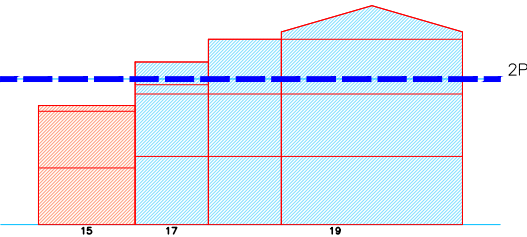


Escala 1/4000 01 5 15m





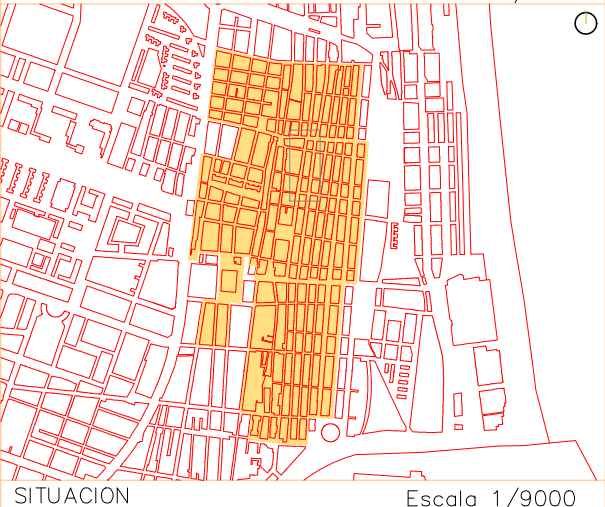
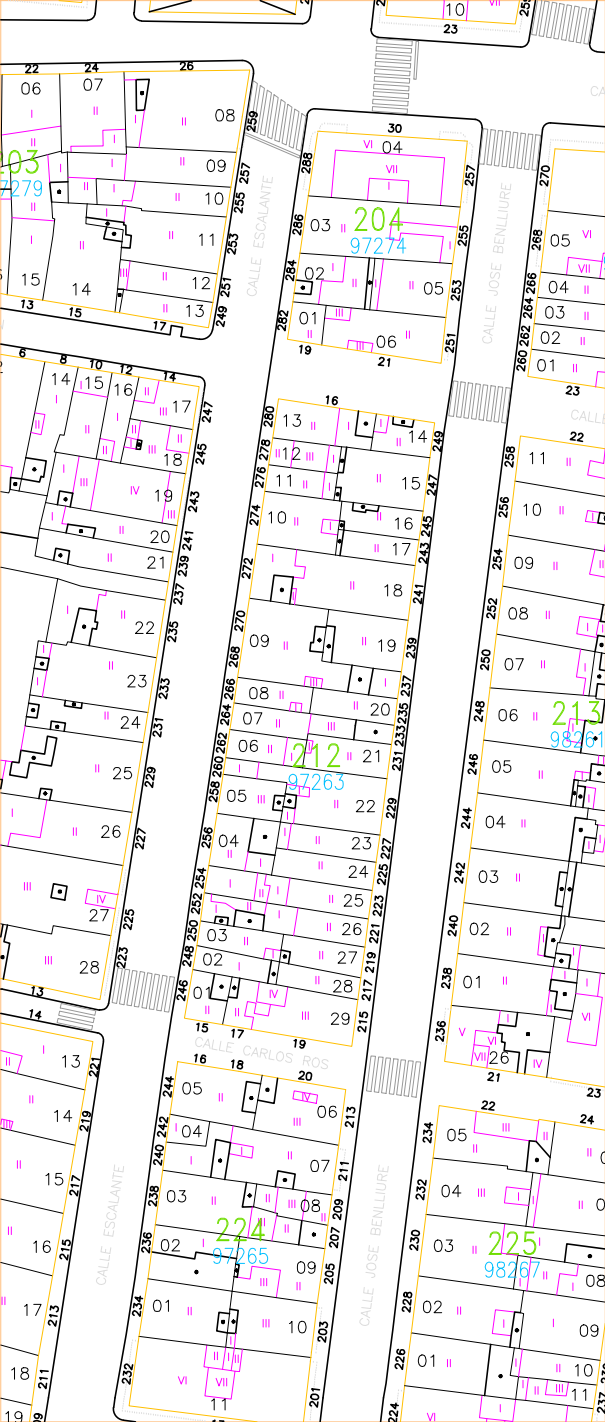


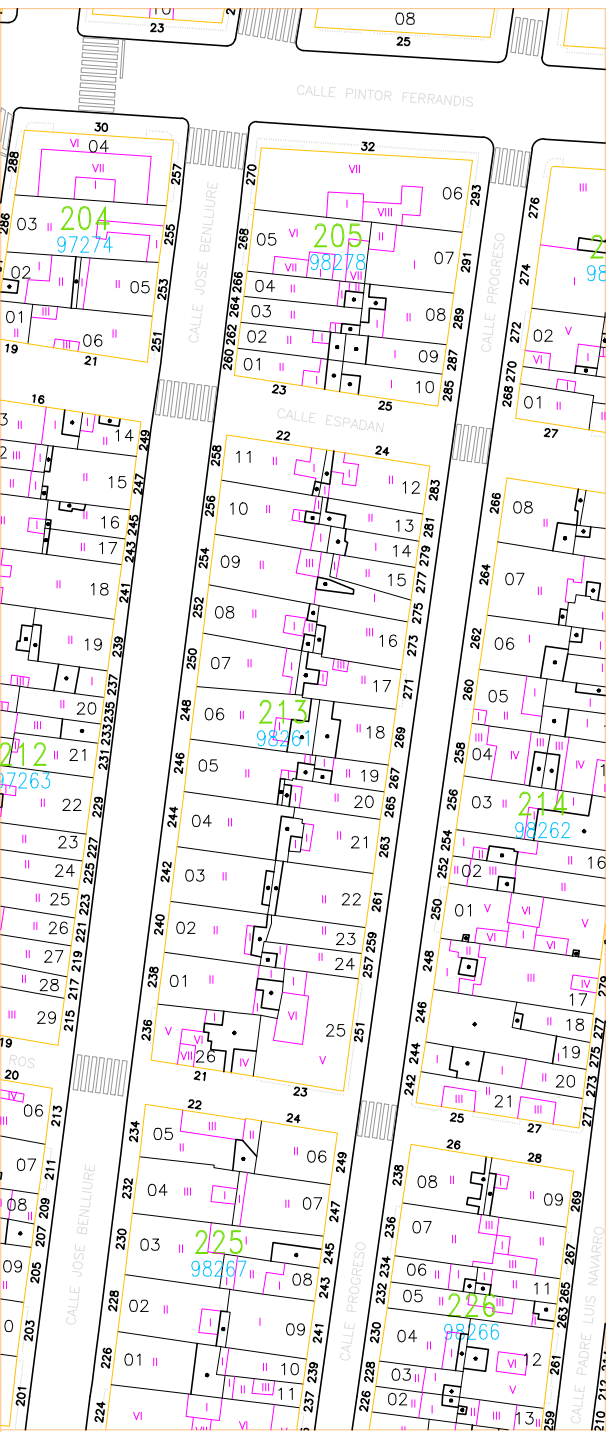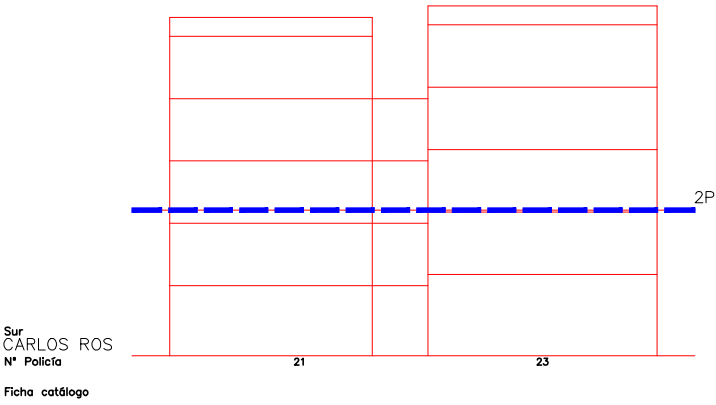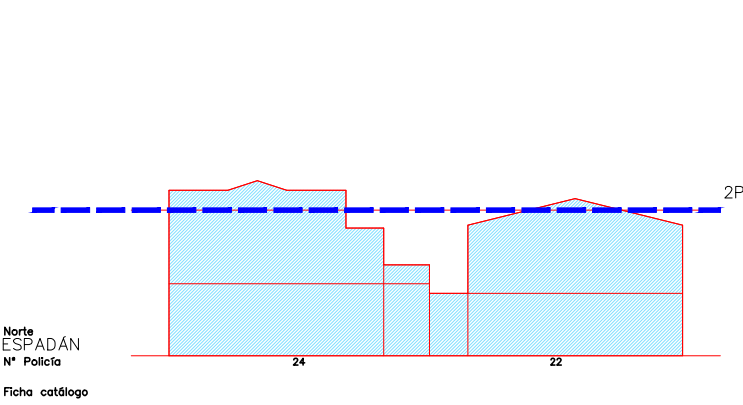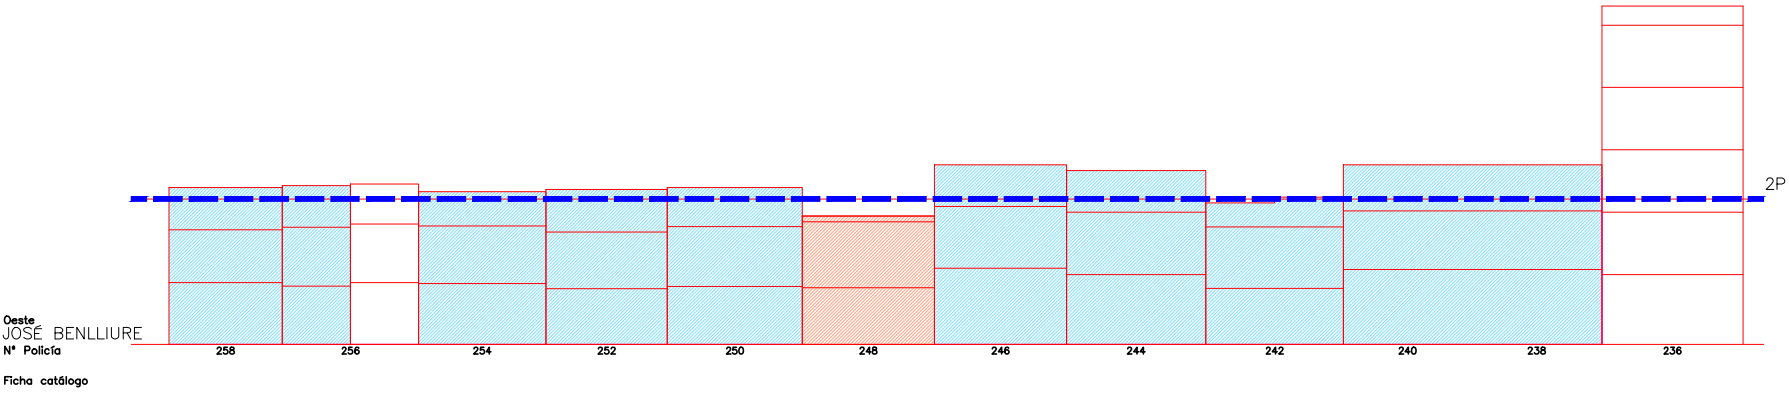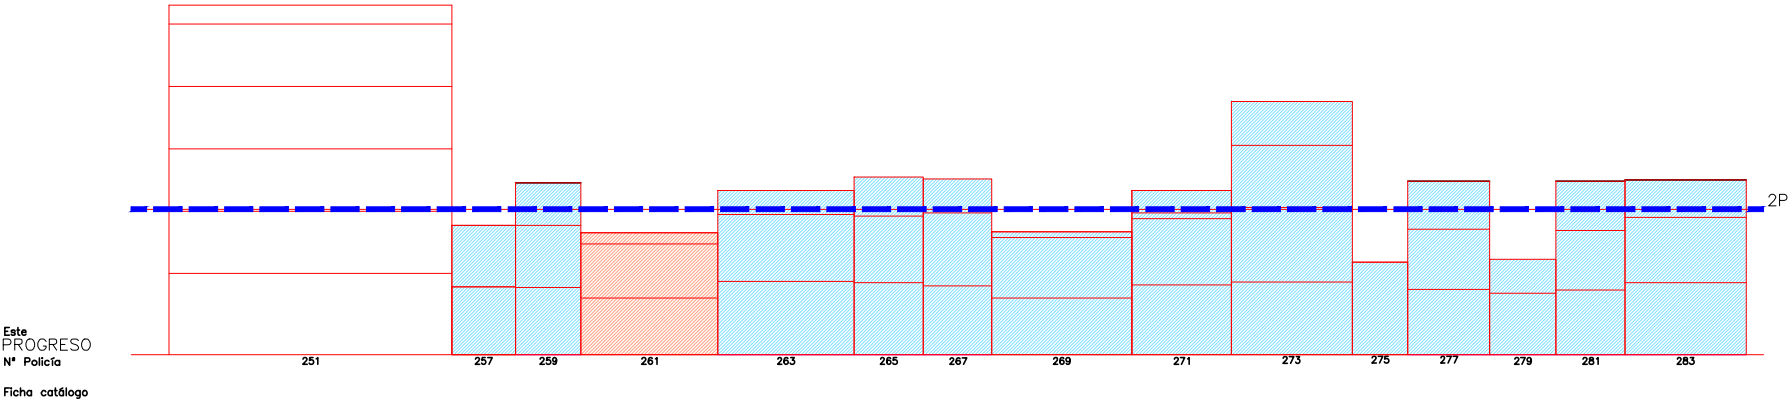

Escala 1/1000

Escala 1/400 01 5 15m

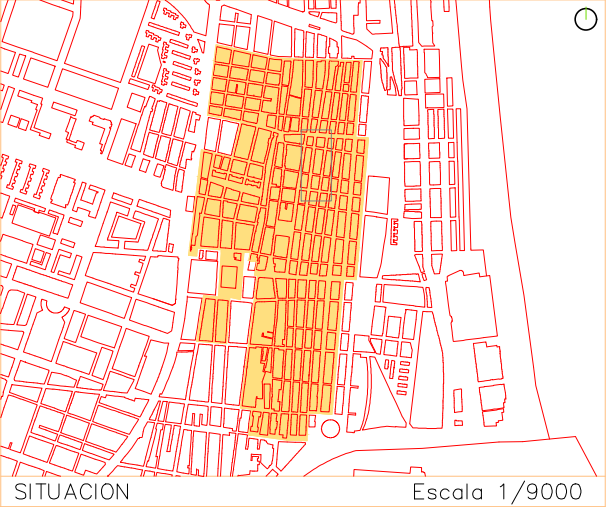


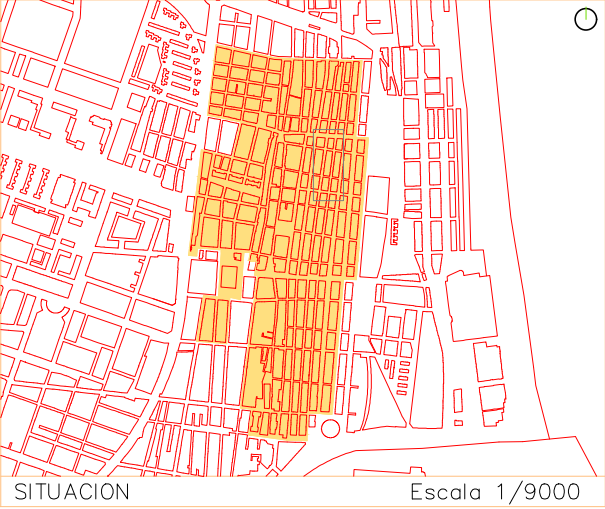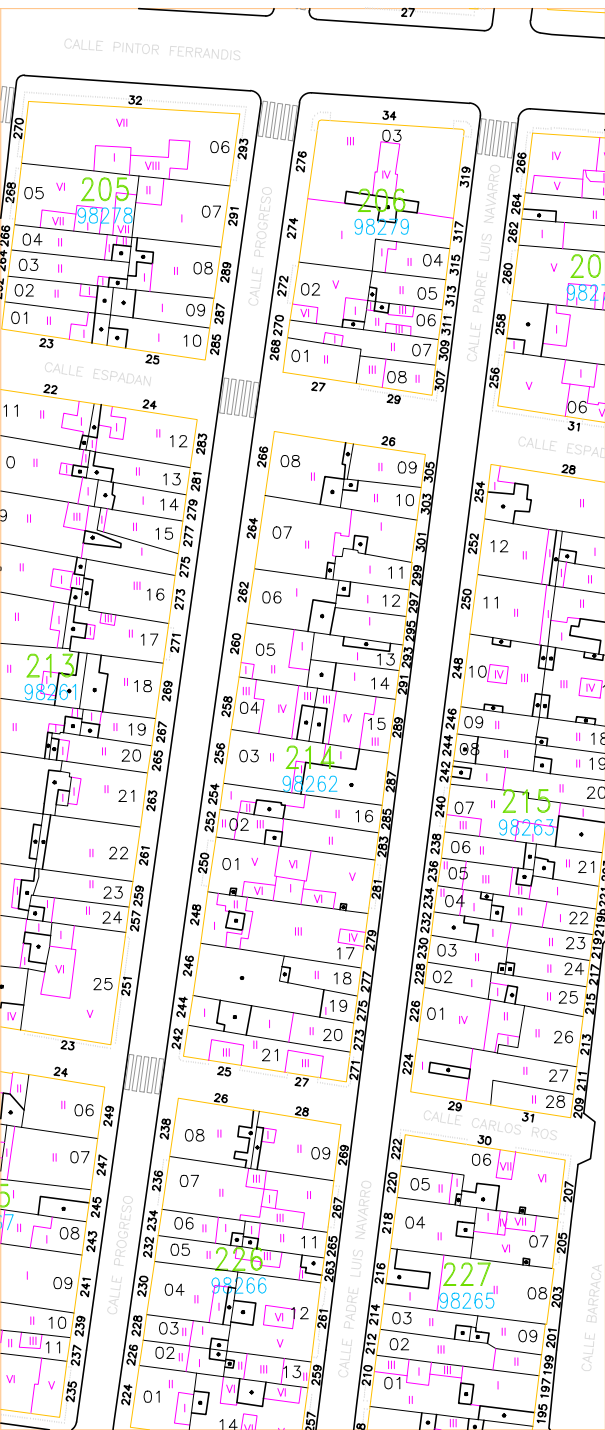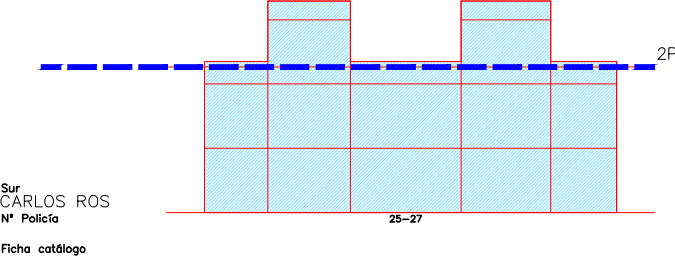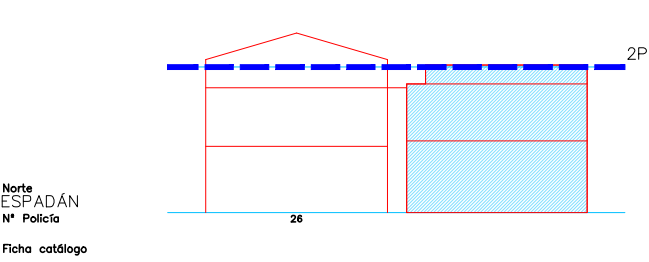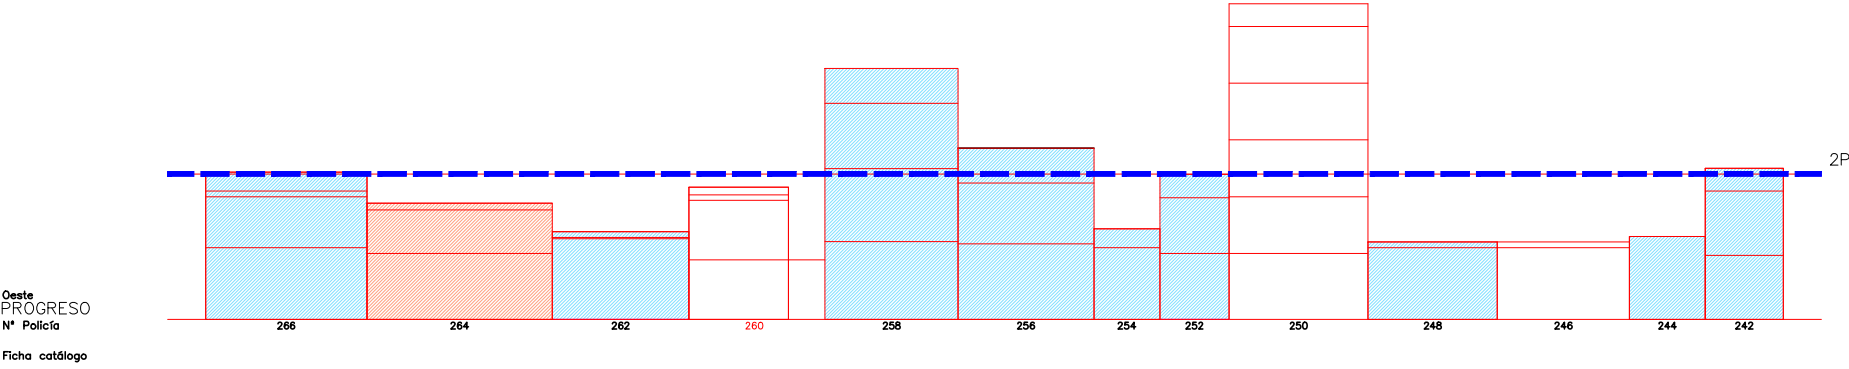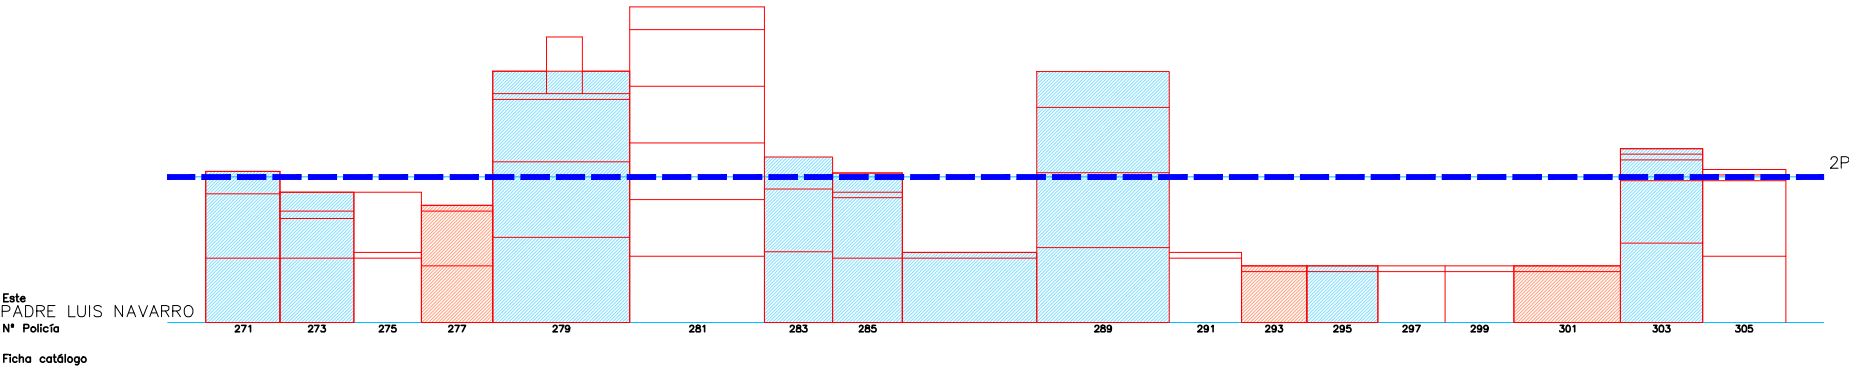


Escala 1/400⁰¹ 5 15m




Este
BARRACA
Nº Policia
Ficha catálogo

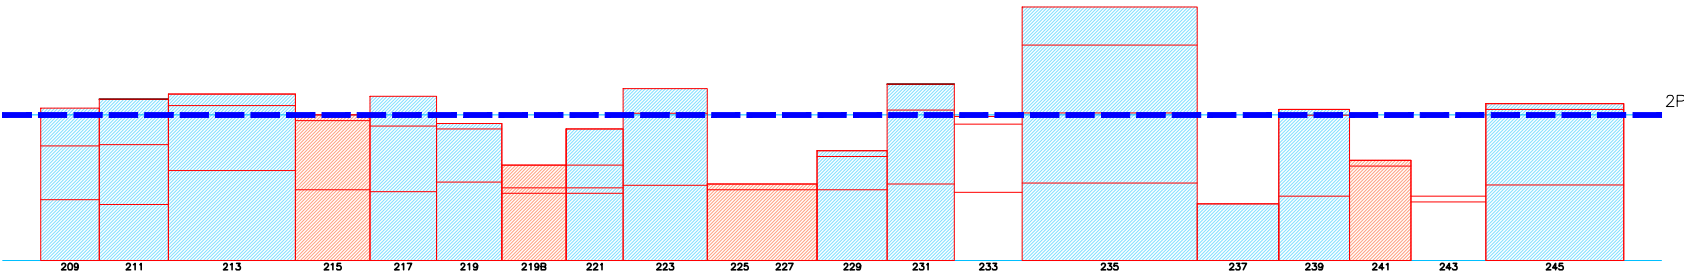


Oeste
LUIS NAVARRO
Nº Policia
Ficha catálogo

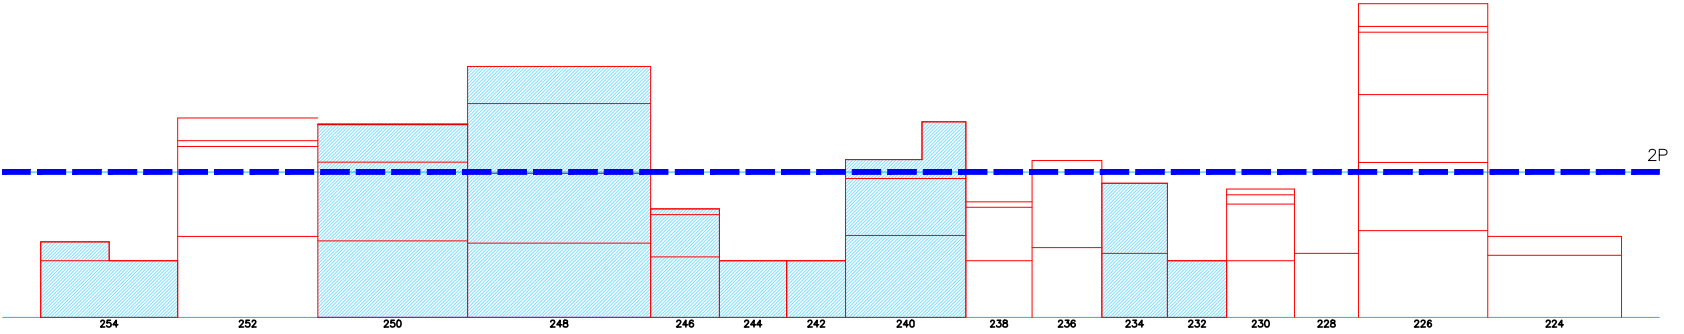


Norte
ESPADÁN
Nº Policia
Ficha catálogo

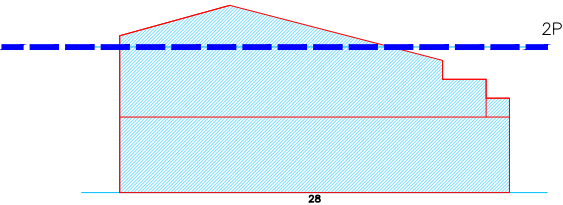


Sur
CARLOS ROS
Nº Policia
Ficha catálogo

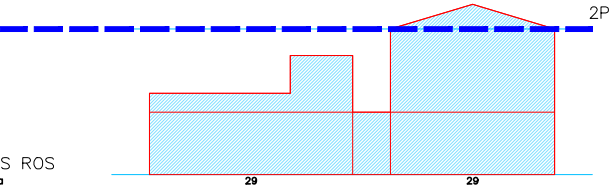

Escala 1/4000 01 5 15m

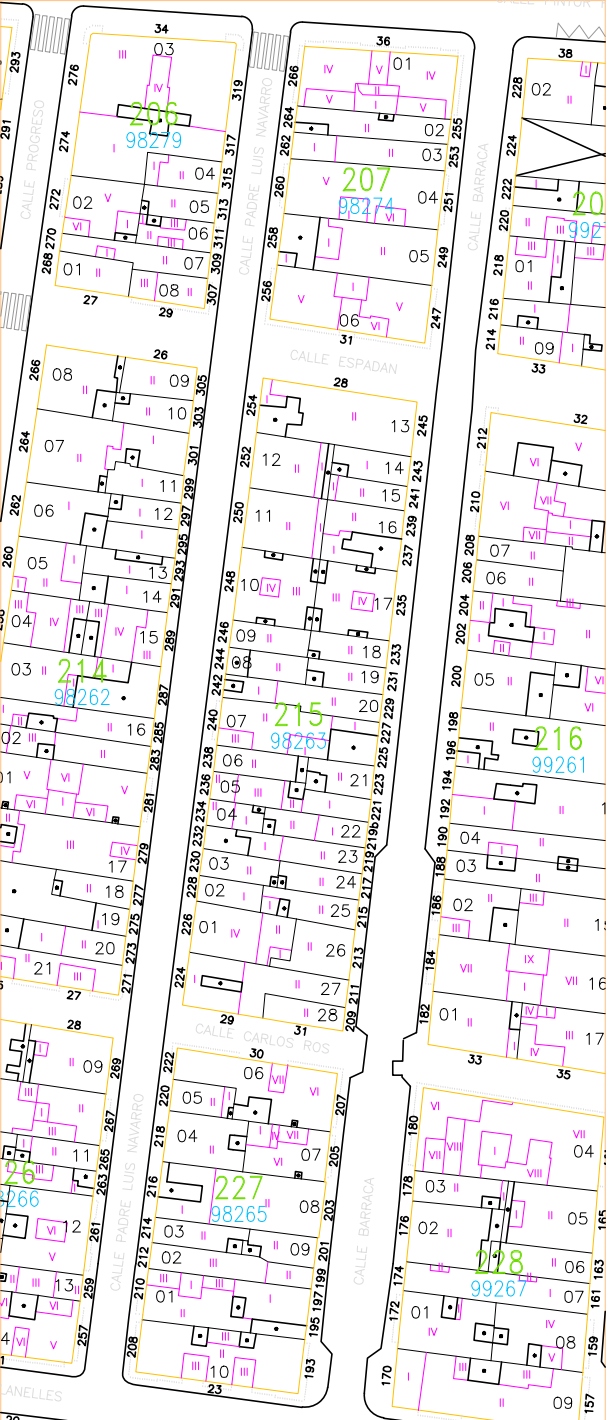


Escala 1/1000

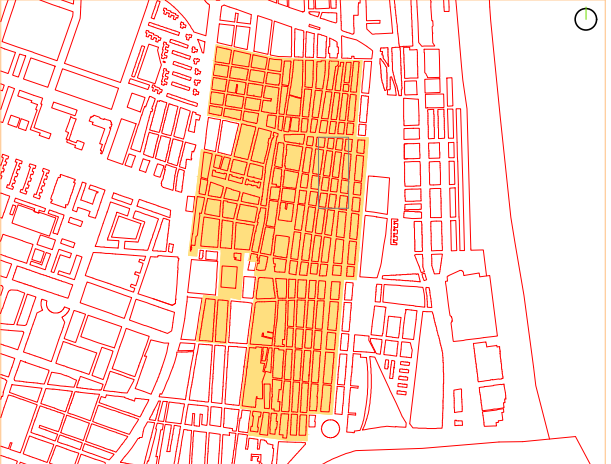


Escala 1/9000




Este
REINA
Nº Policia
Ficha catálogo

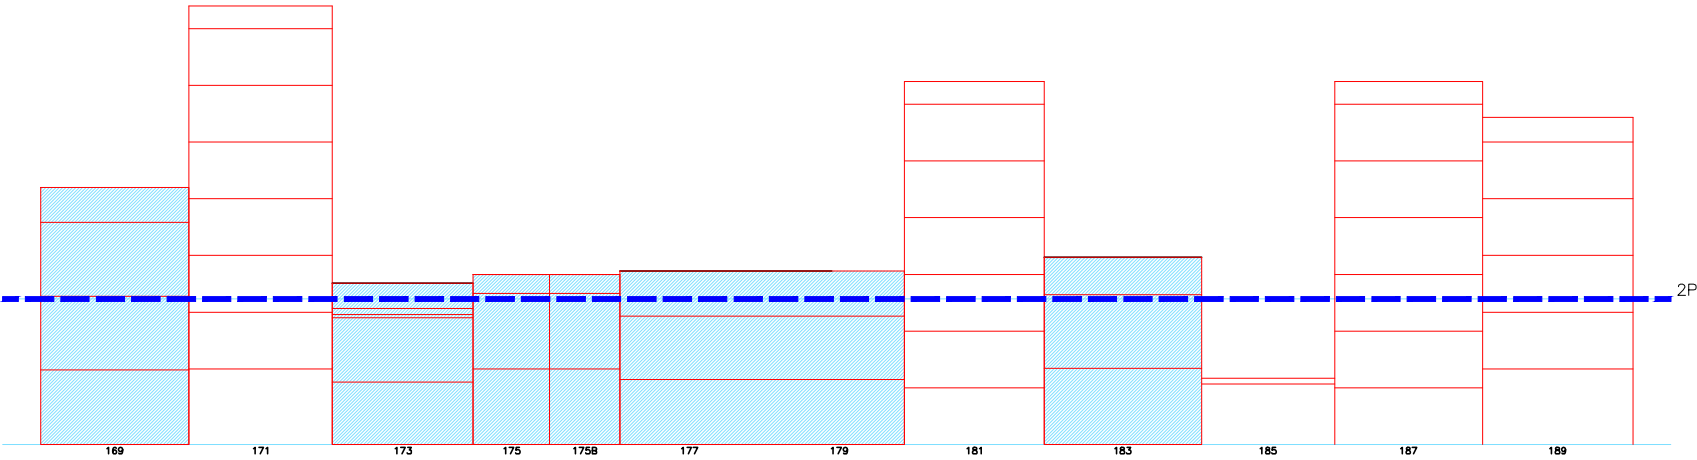


Oeste
BARRACA
Nº Policia
Ficha catálogo

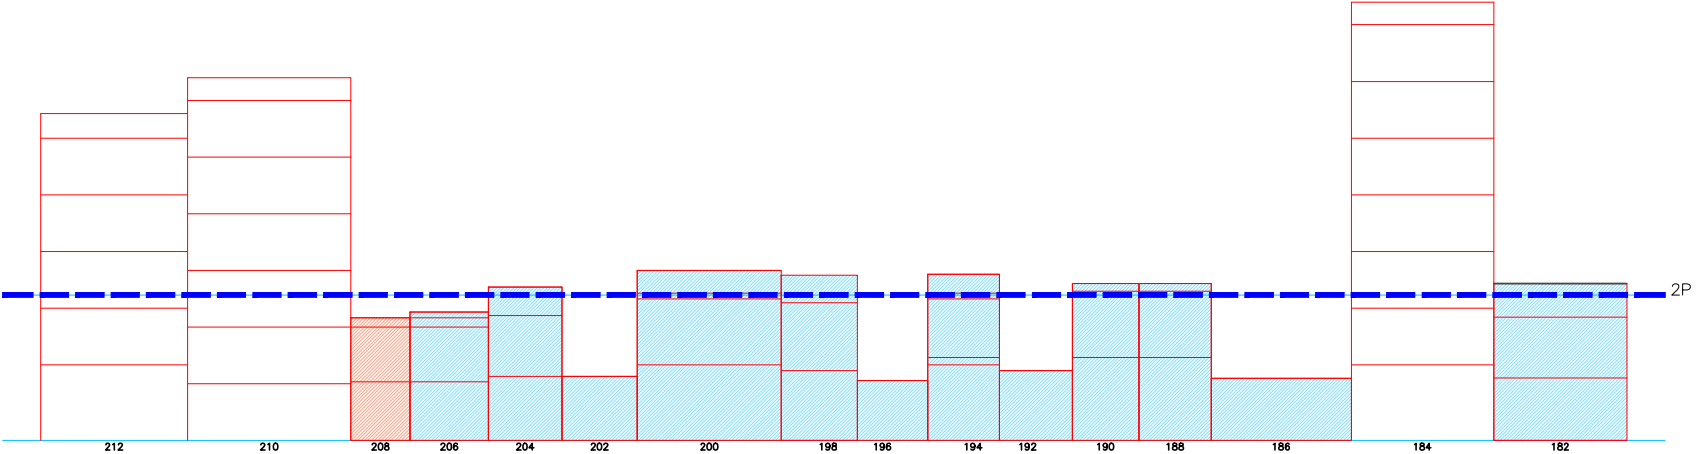


Norte
ESPADÁN
Nº Policia
Ficha catálogo

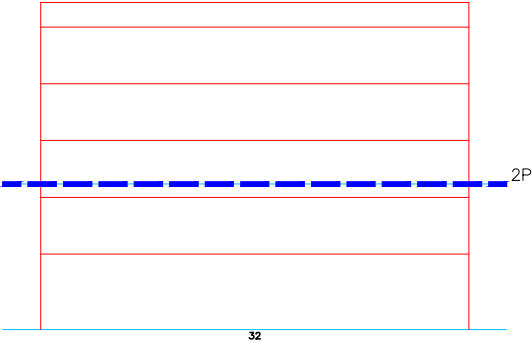


Sur
CARLOS ROS
Nº Policia
Ficha catálogo

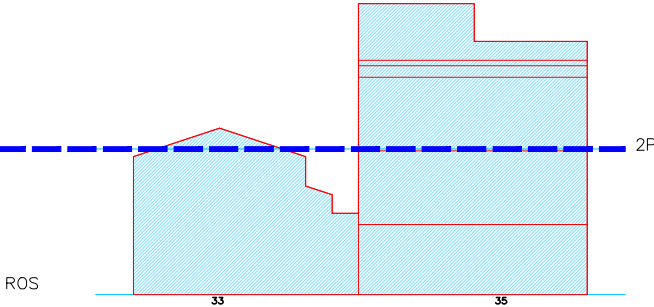

Escala 1/400

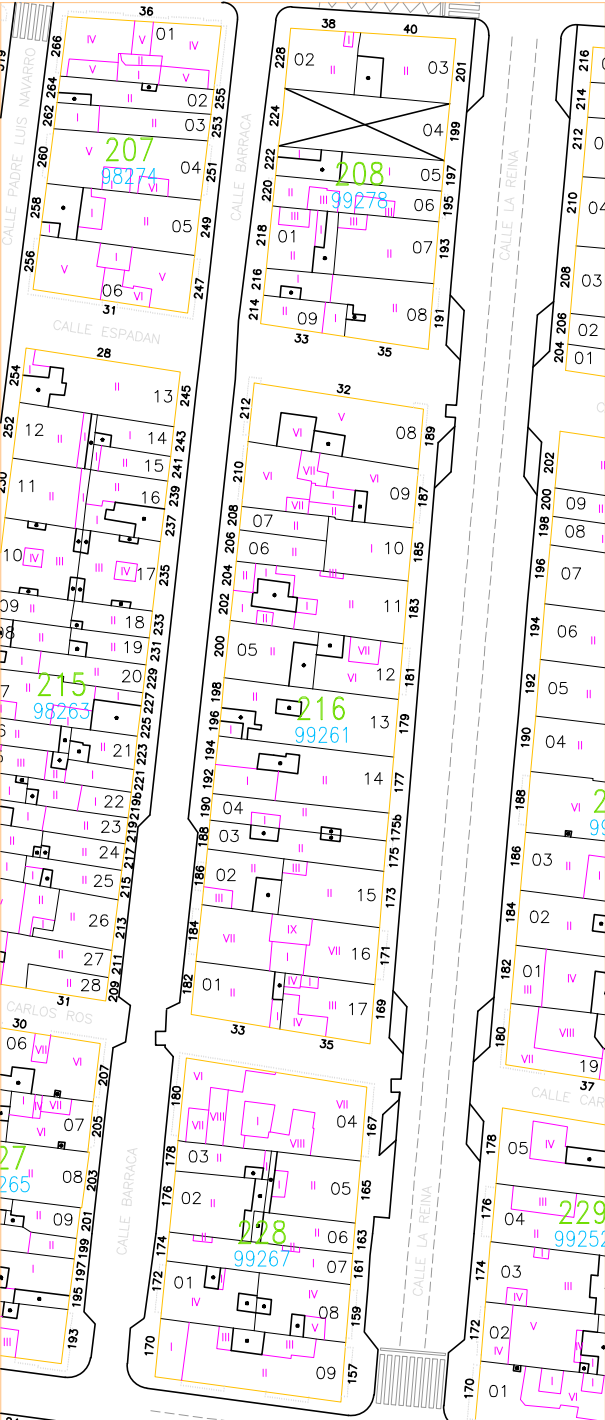







Escala 1/1000

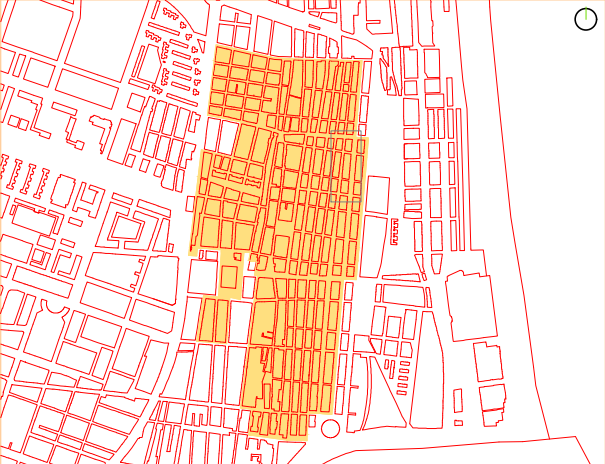

SITUACION






Escala 1/9000








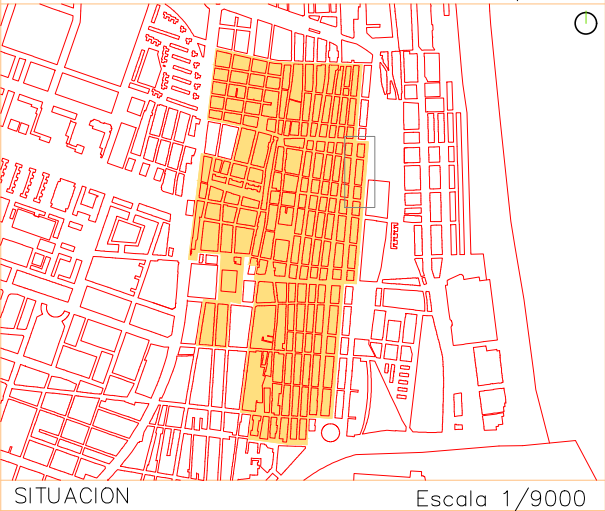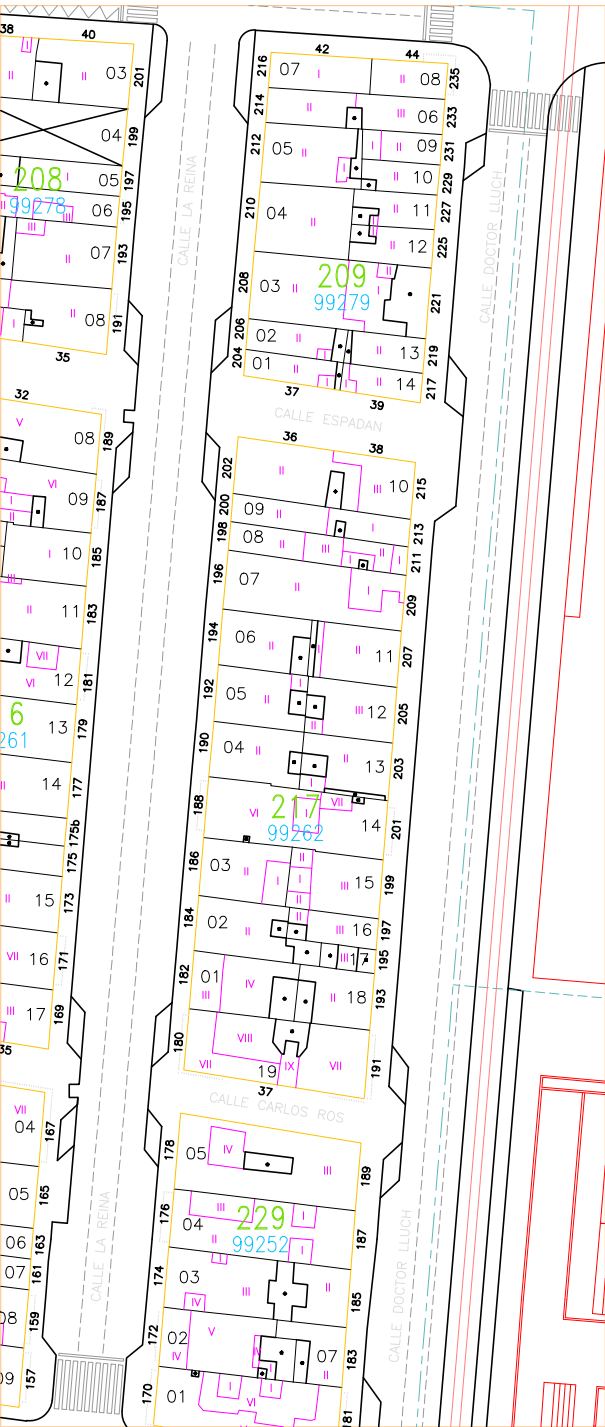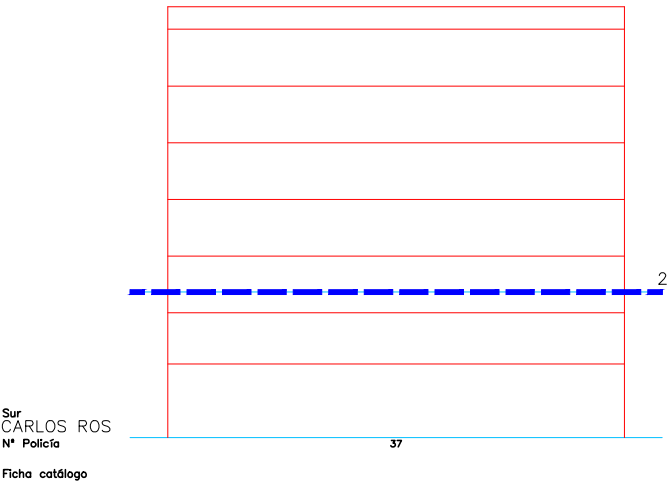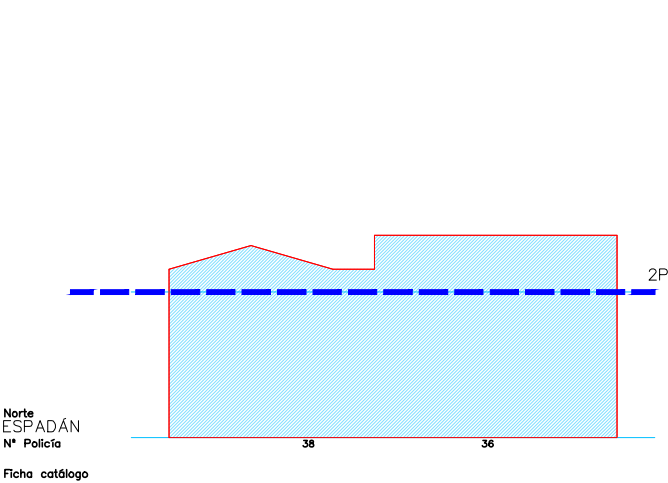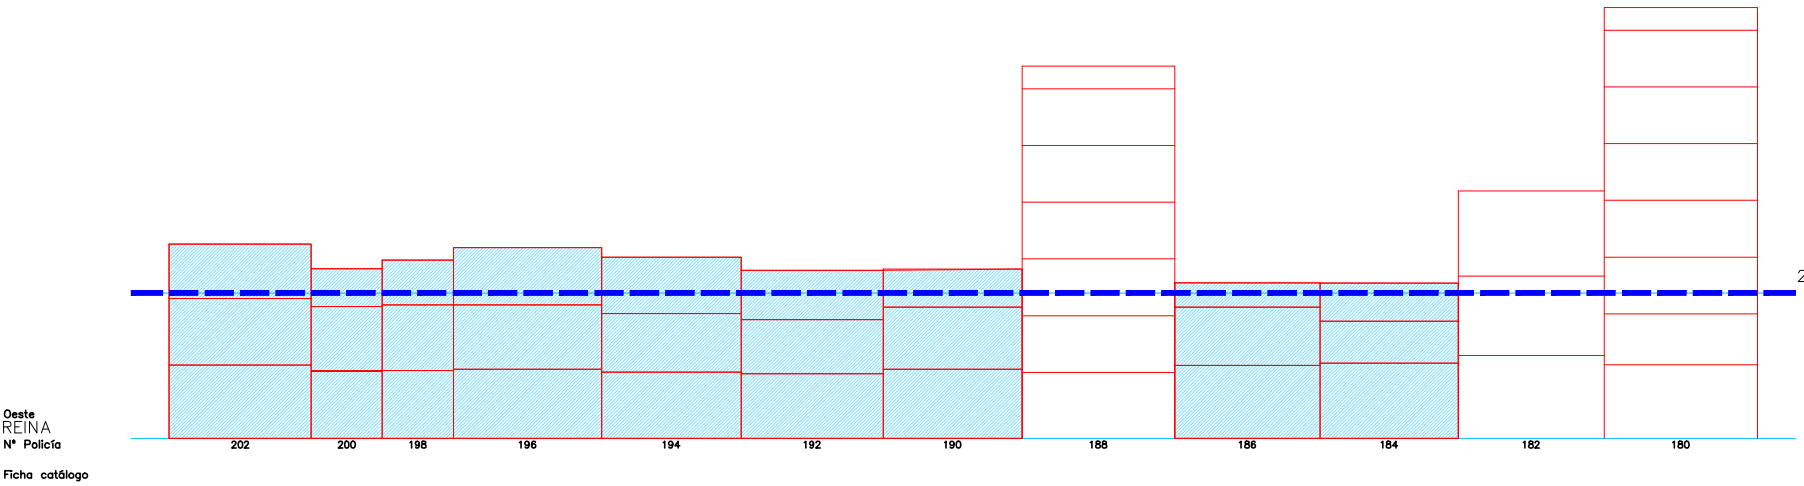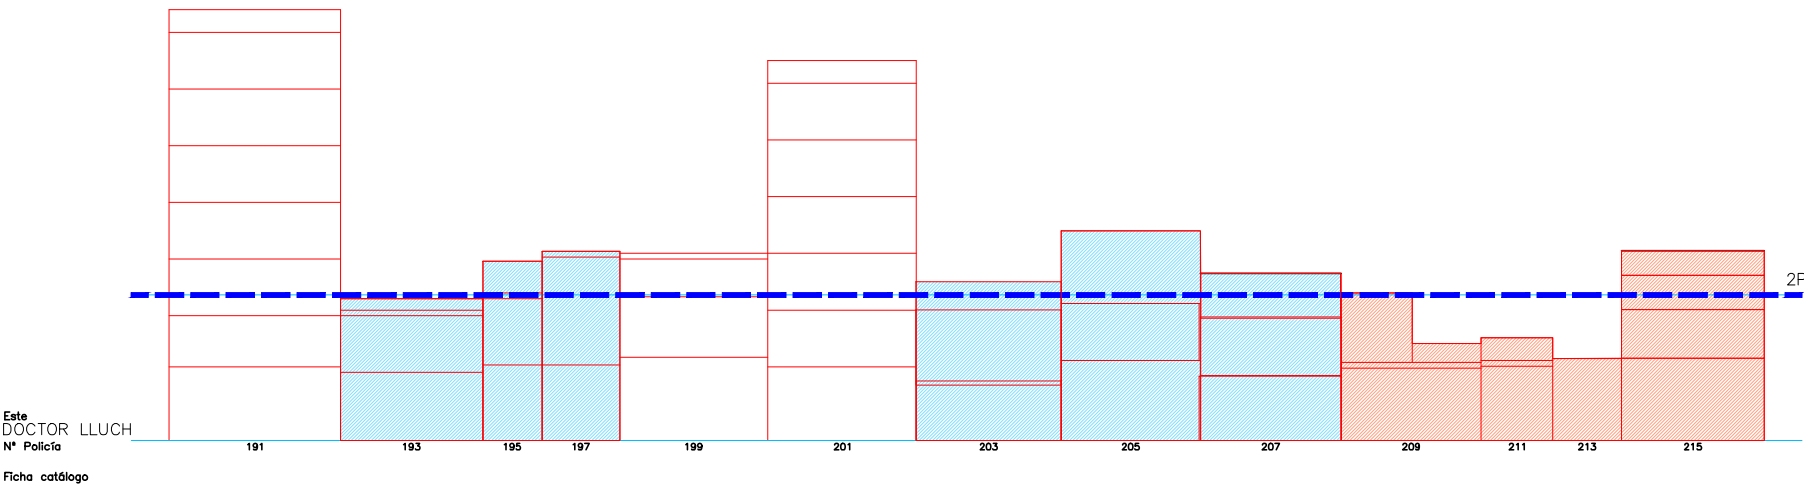

Escala 1/400



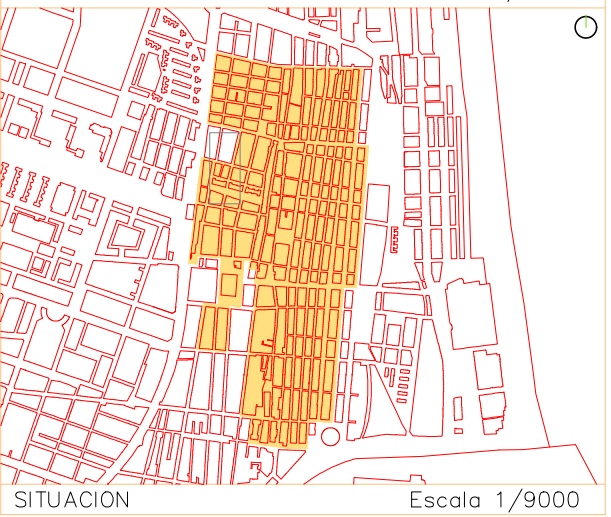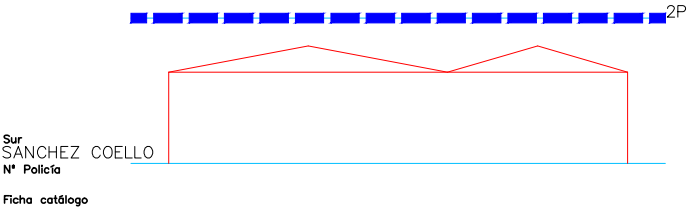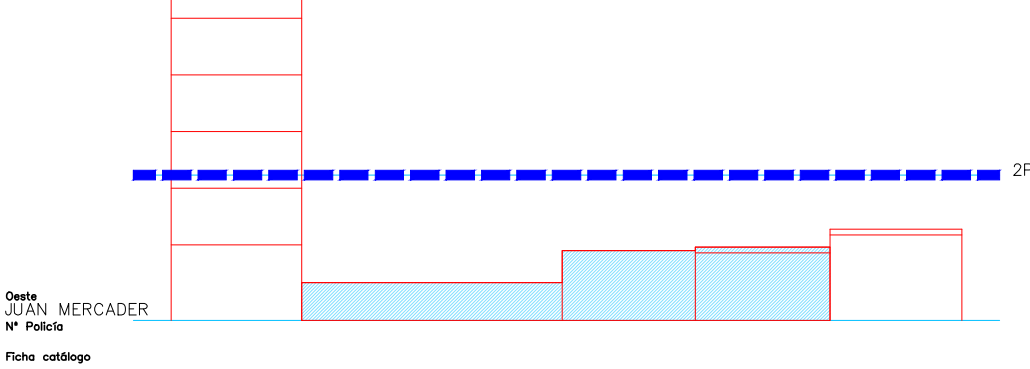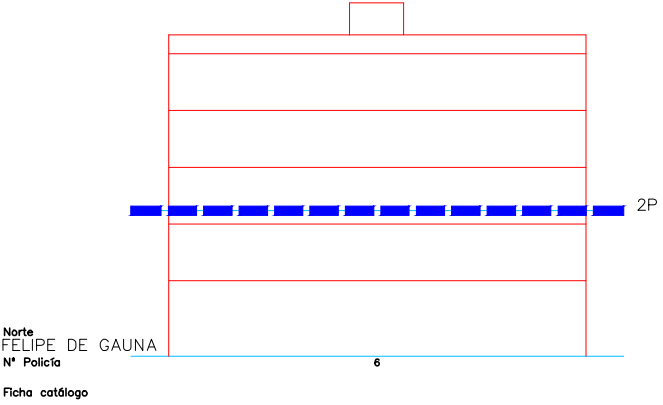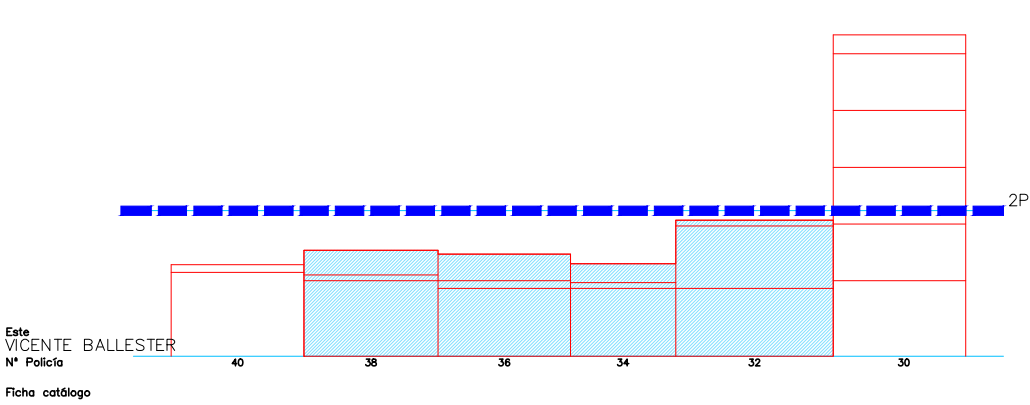

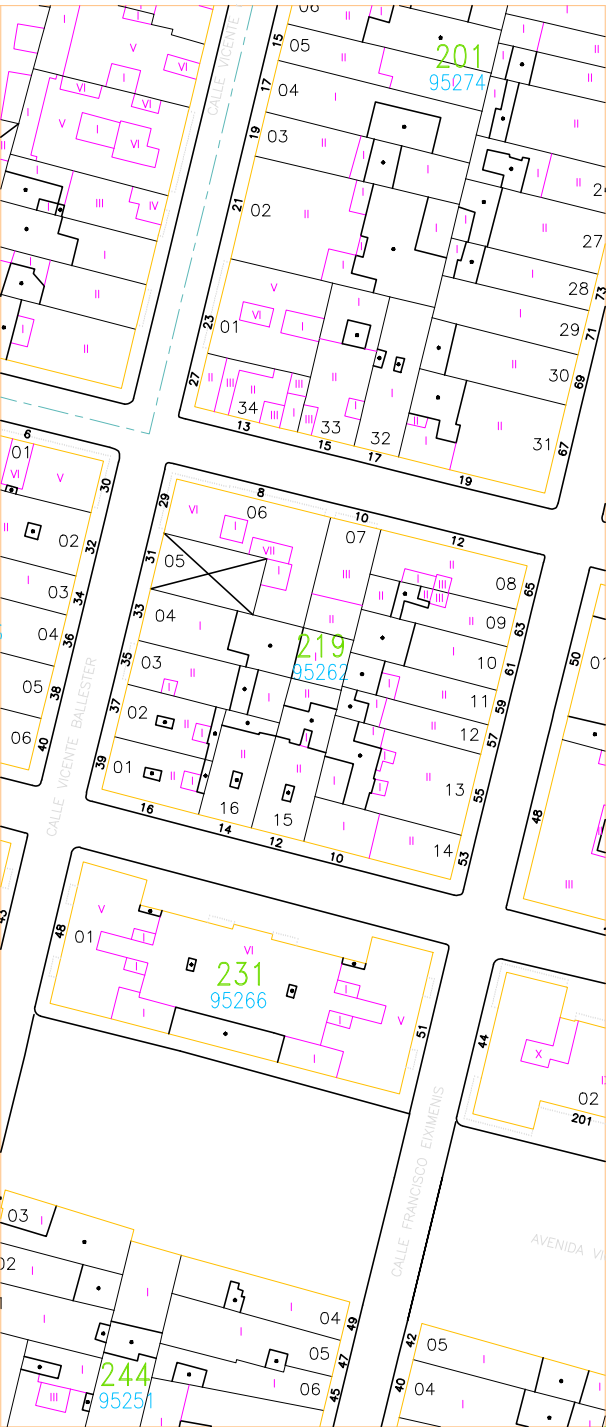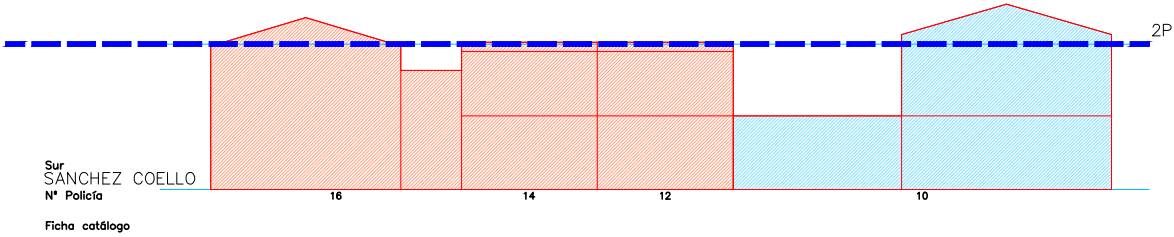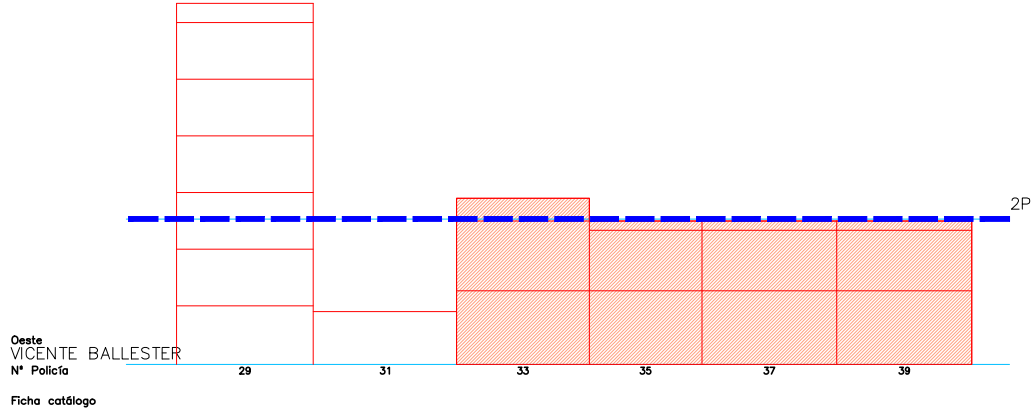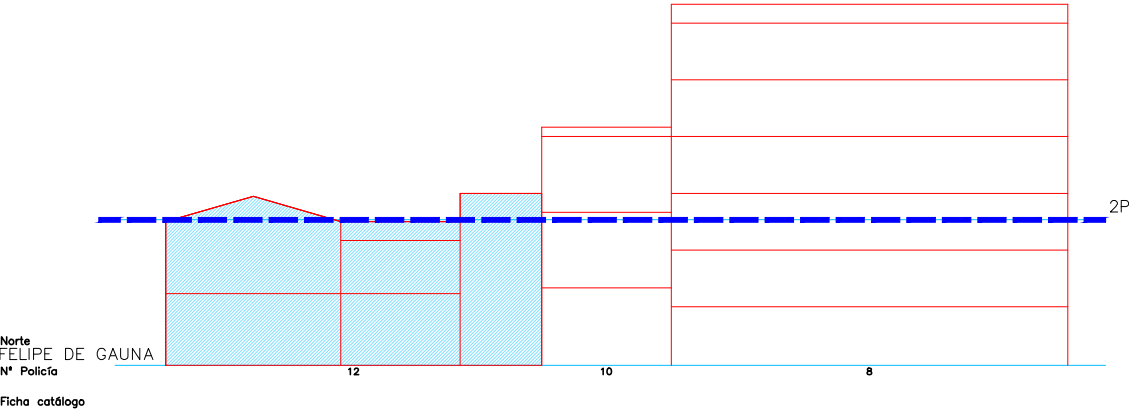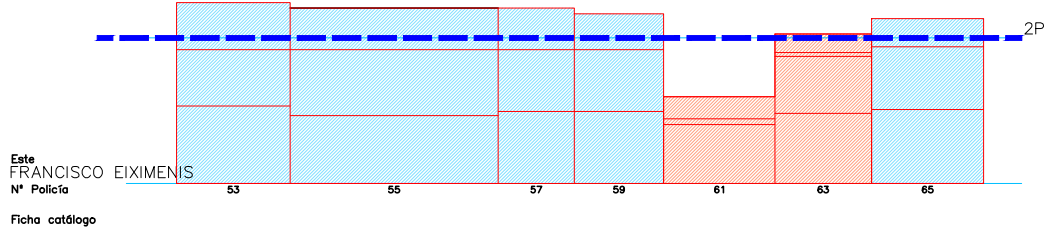






Escala 1/1000

Escala 1/4000 01 5 15m

SITUACION

Escala 1/9000



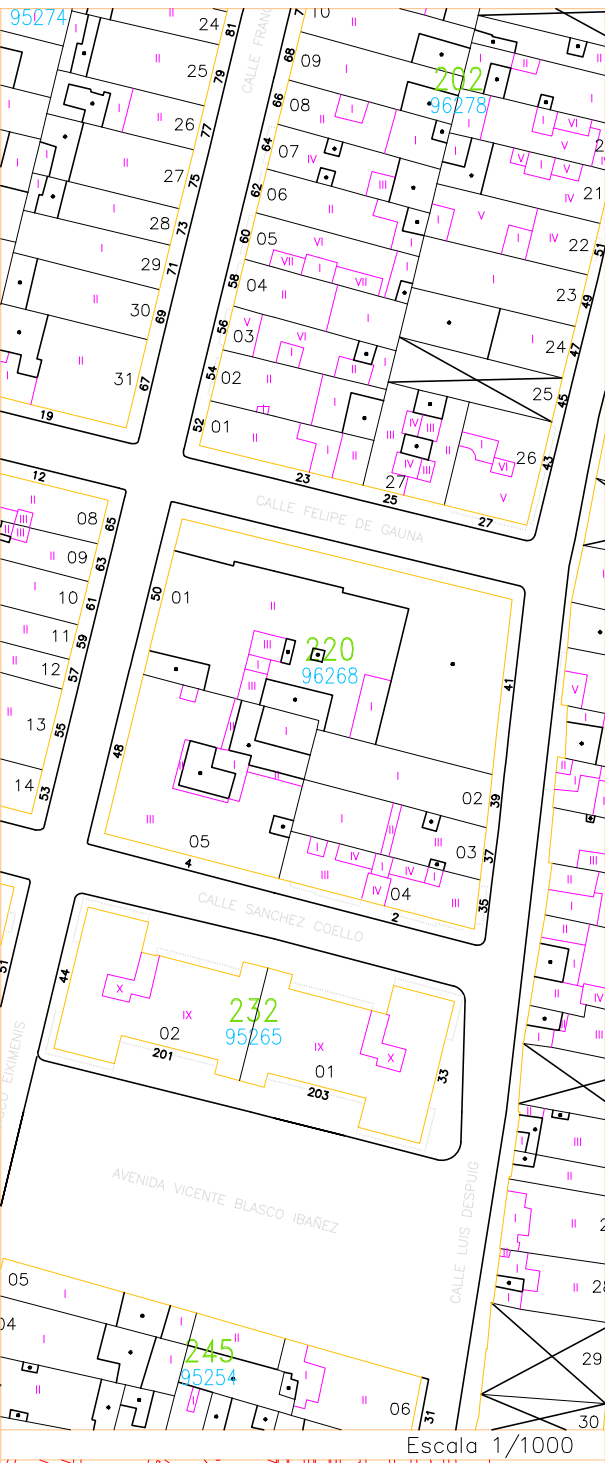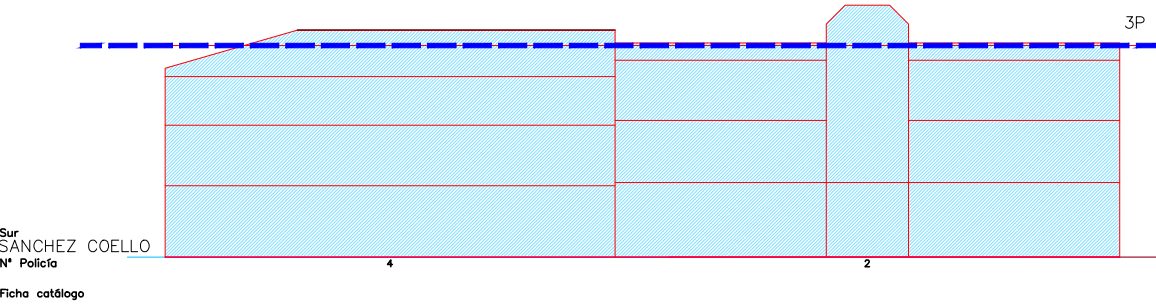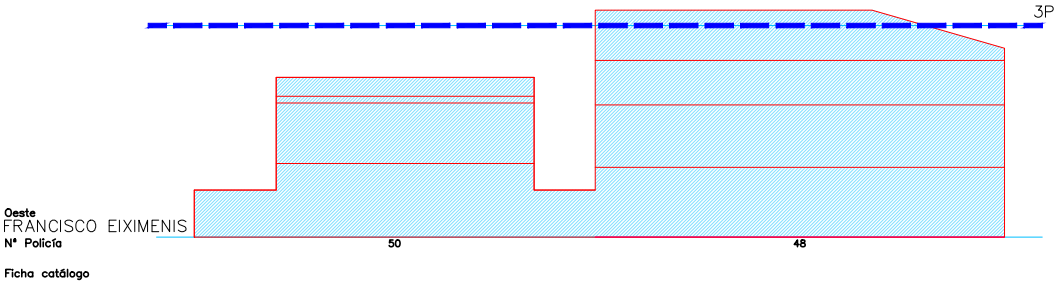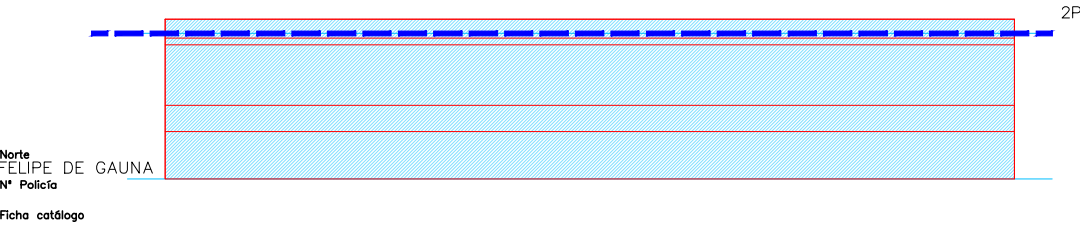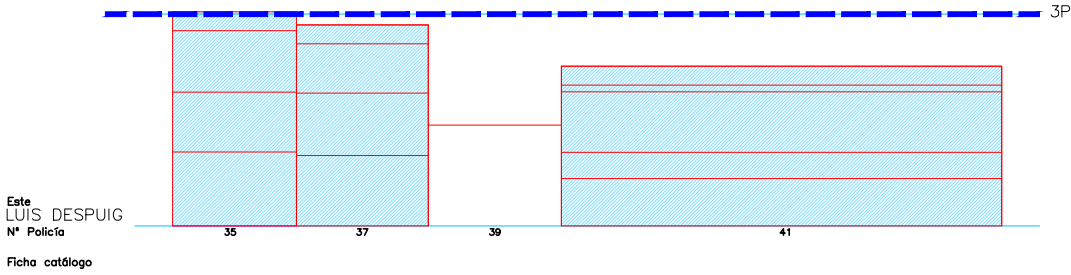


PEC CABANYAL MAYO 2020

ALTURA REGULADORA

MANZANA 221


Este
SAN PEDRO
Nº Policia

Ficha catálogo

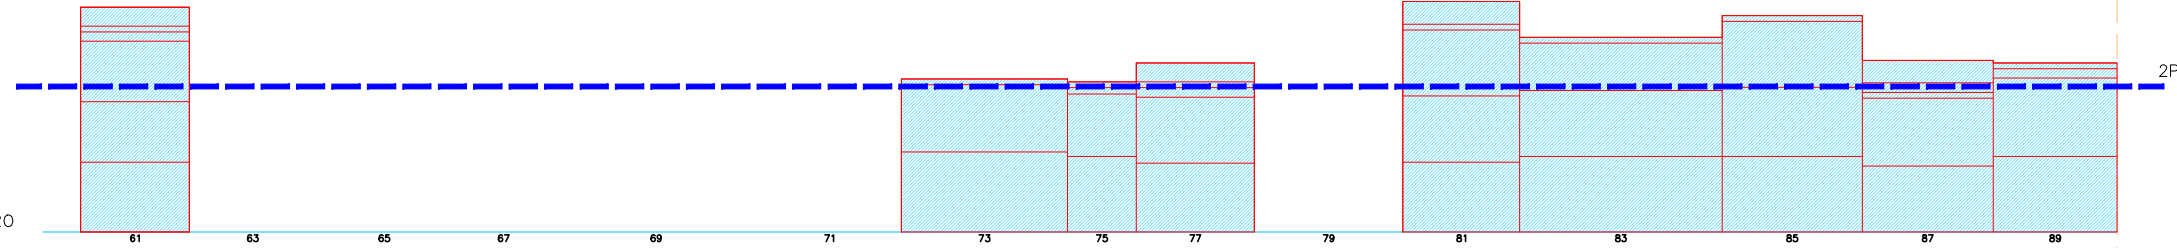


Este
SAN PEDRO
Nº Policia

Ficha catálogo

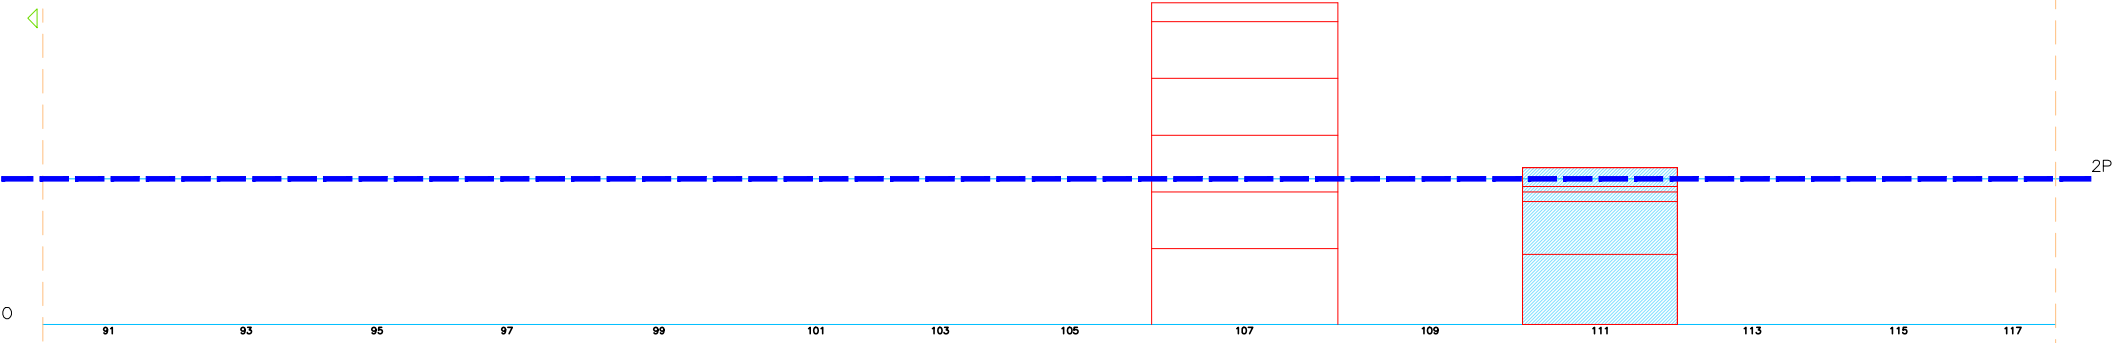


Este
SAN PEDRO
Nº Policia

Ficha catálogo

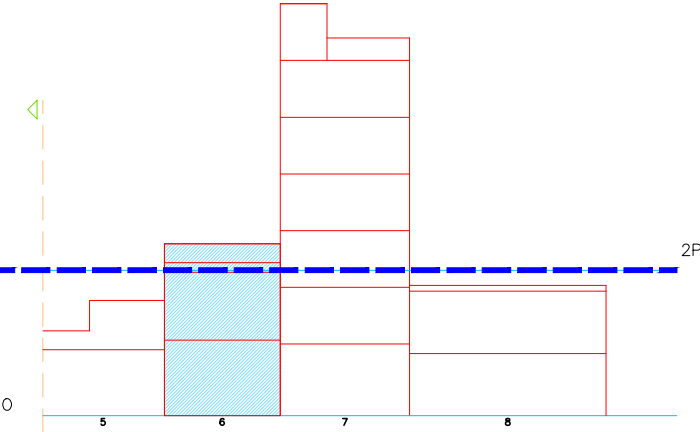


Norte
PINTOR FERRANDIS
Nº Policia







Ficha catálogo

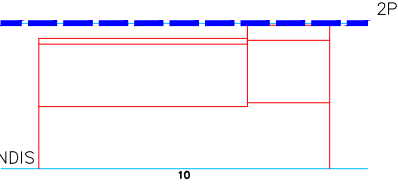

Escala 1/400







01 5 15m

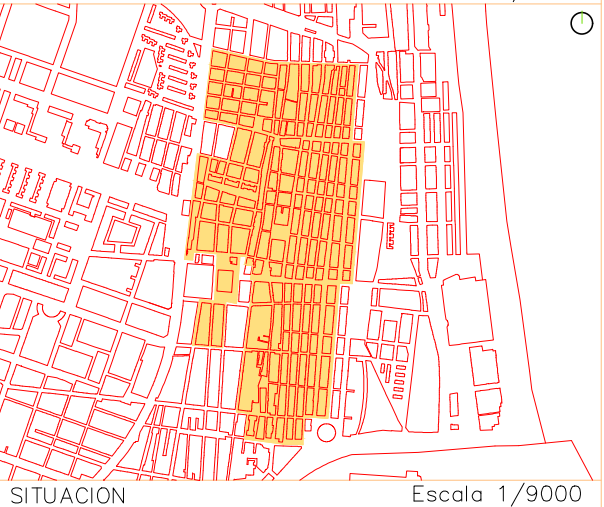

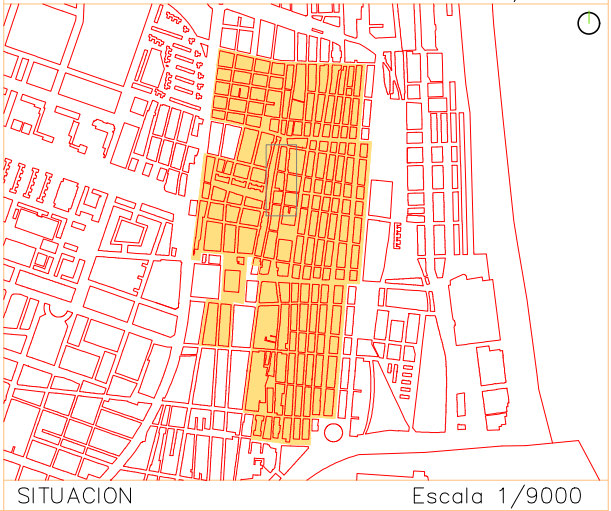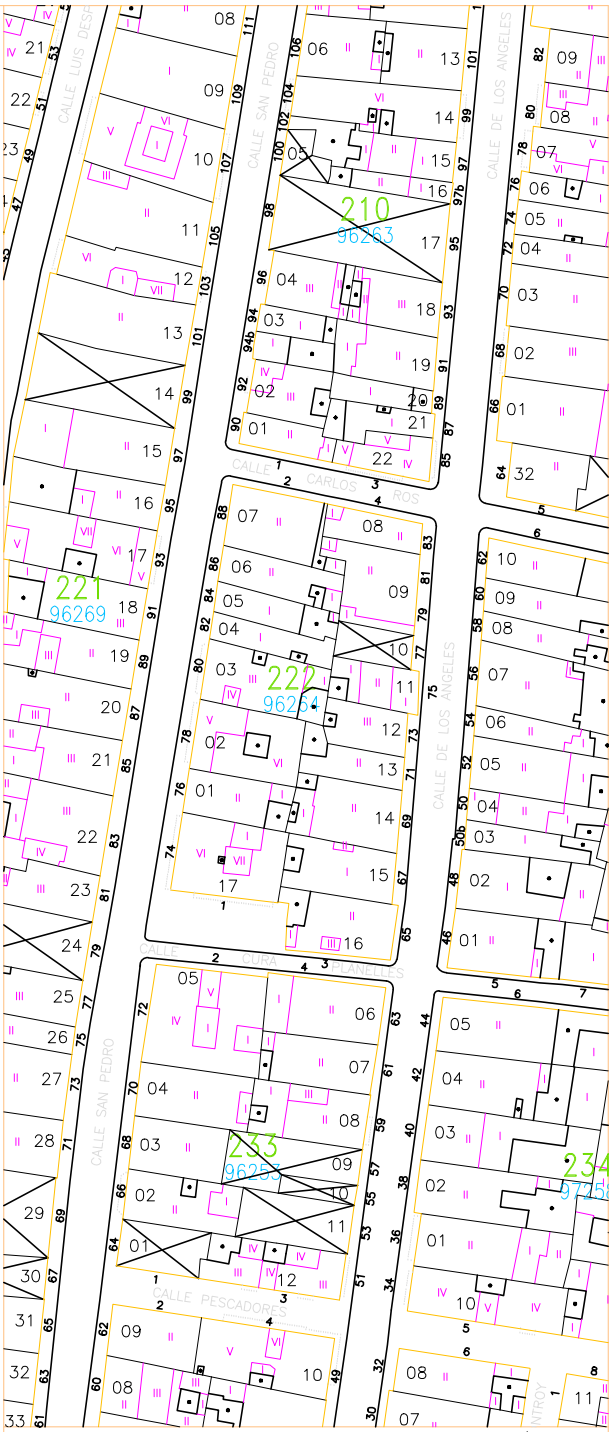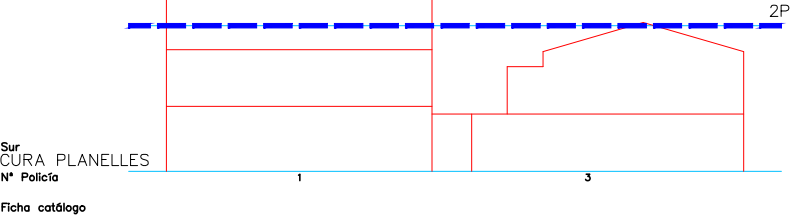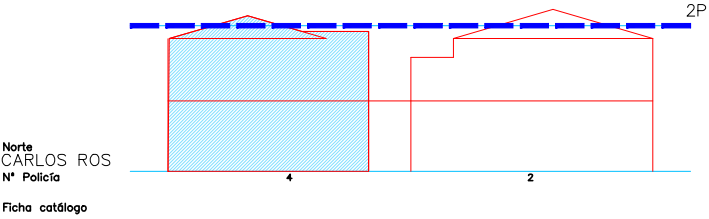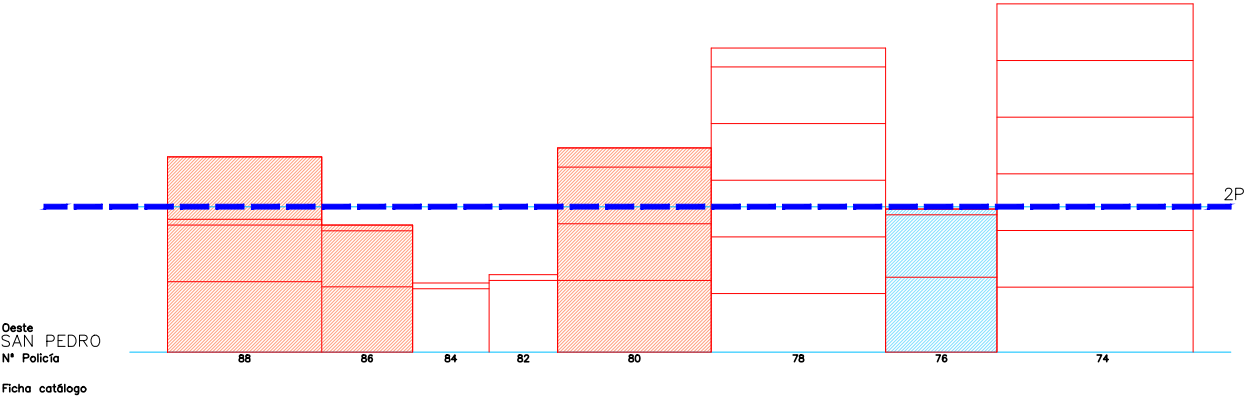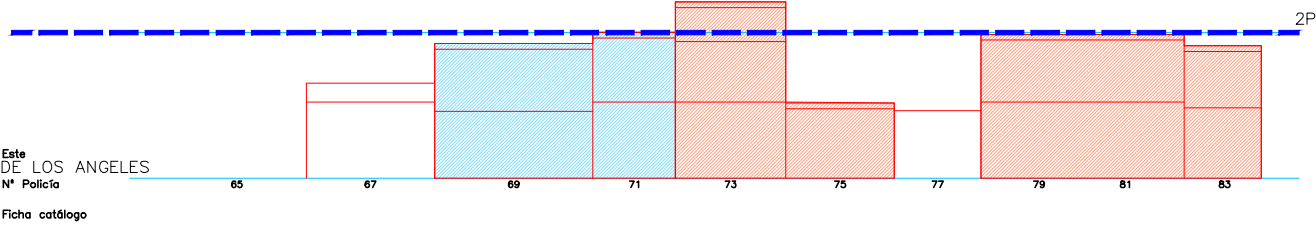

Escala 1/4000 01 5 15m



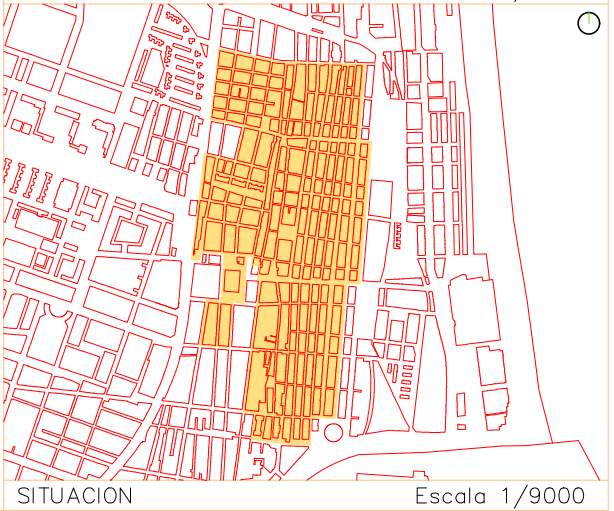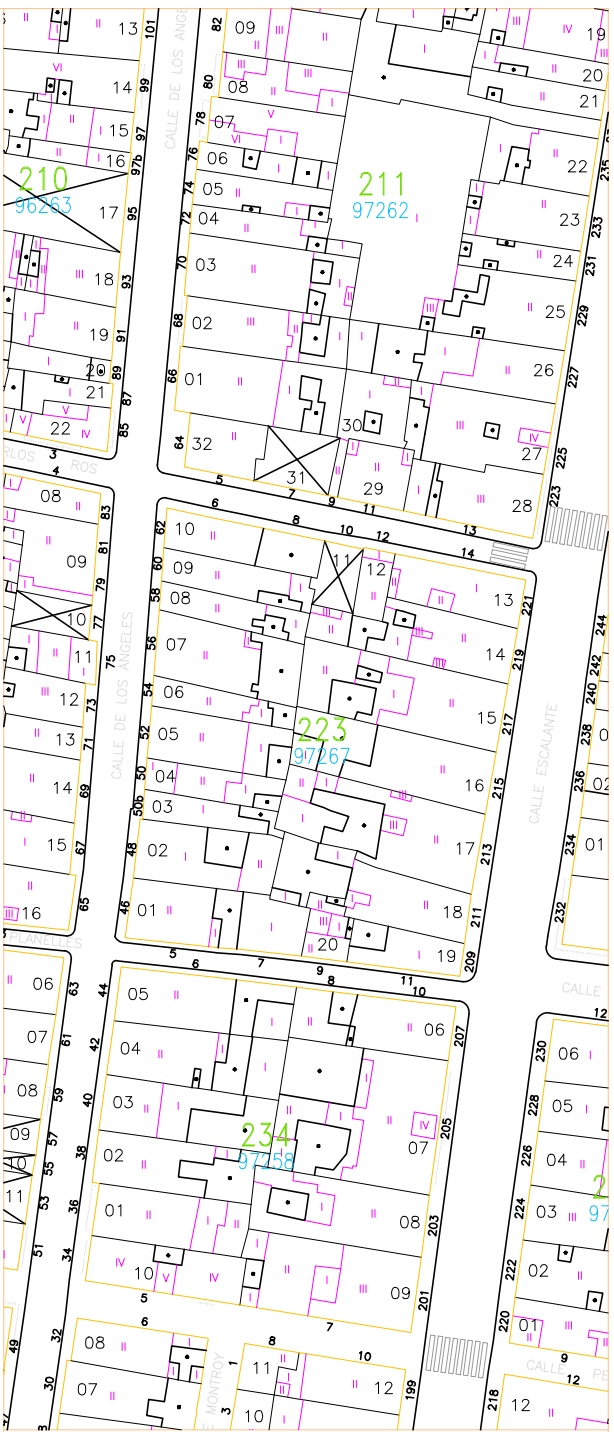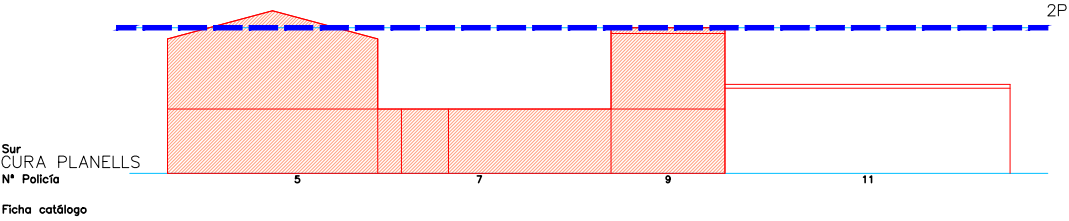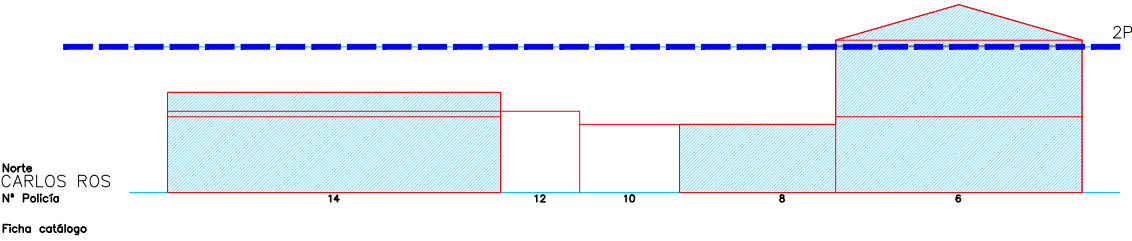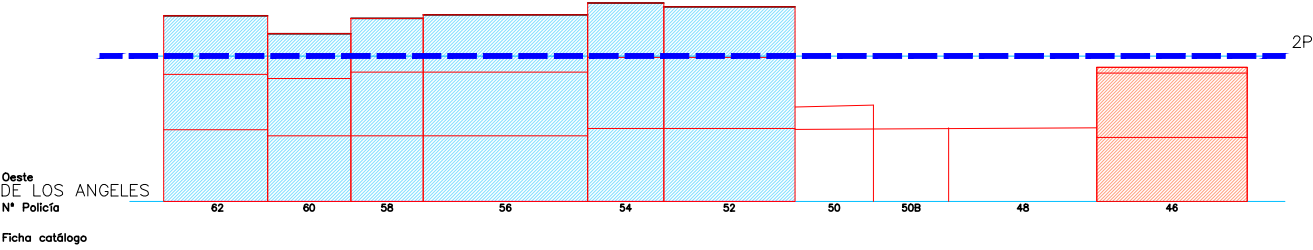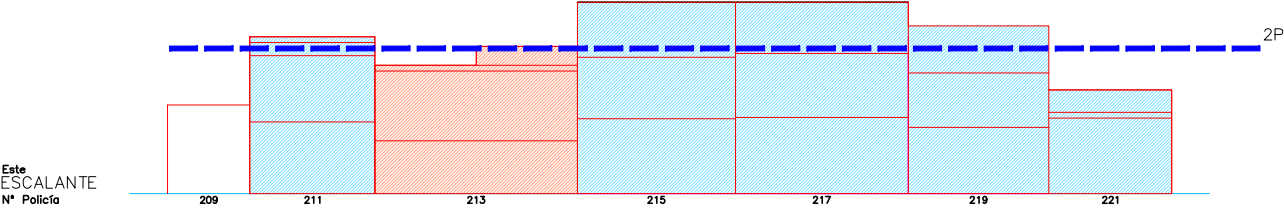


Escala 1/400


01 5 15m




Este
JOSÉ BENLLIURE
Nº Policia
Ficha catálogo

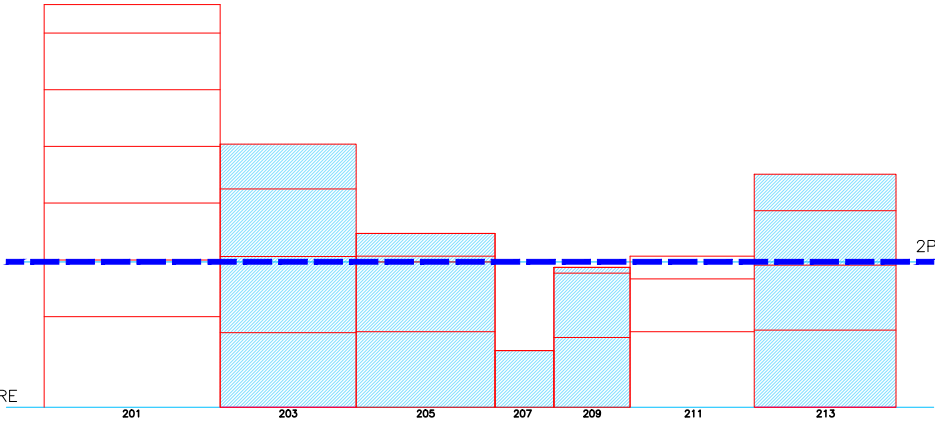



Norte
CARLOS ROS
Nº Policia
Ficha catálogo

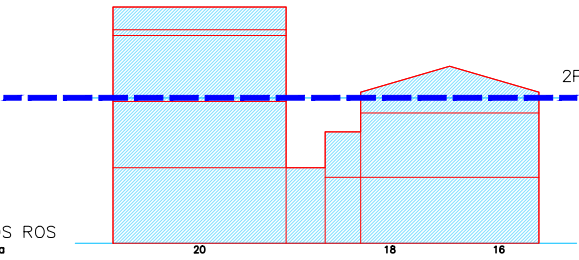

Oeste
ESCALANTE
Nº Policia
Ficha catálogo

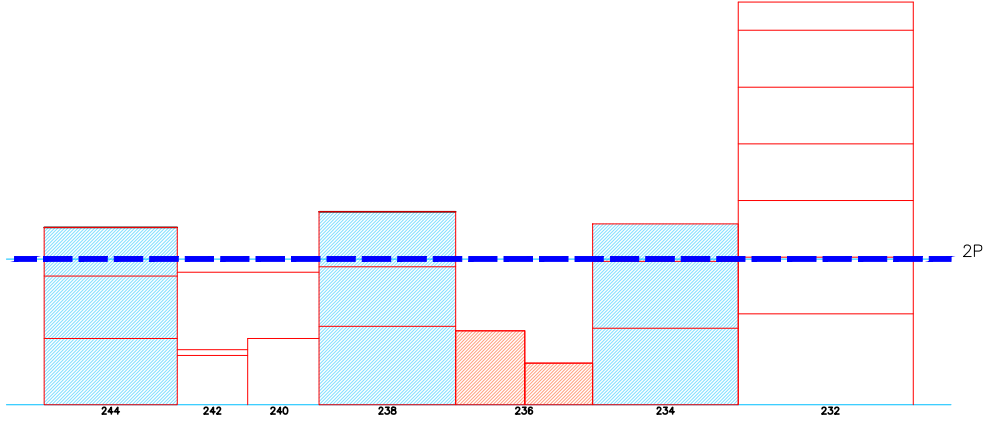

Sur
CURA PLANELLES
Nº Policia
Ficha catálogo

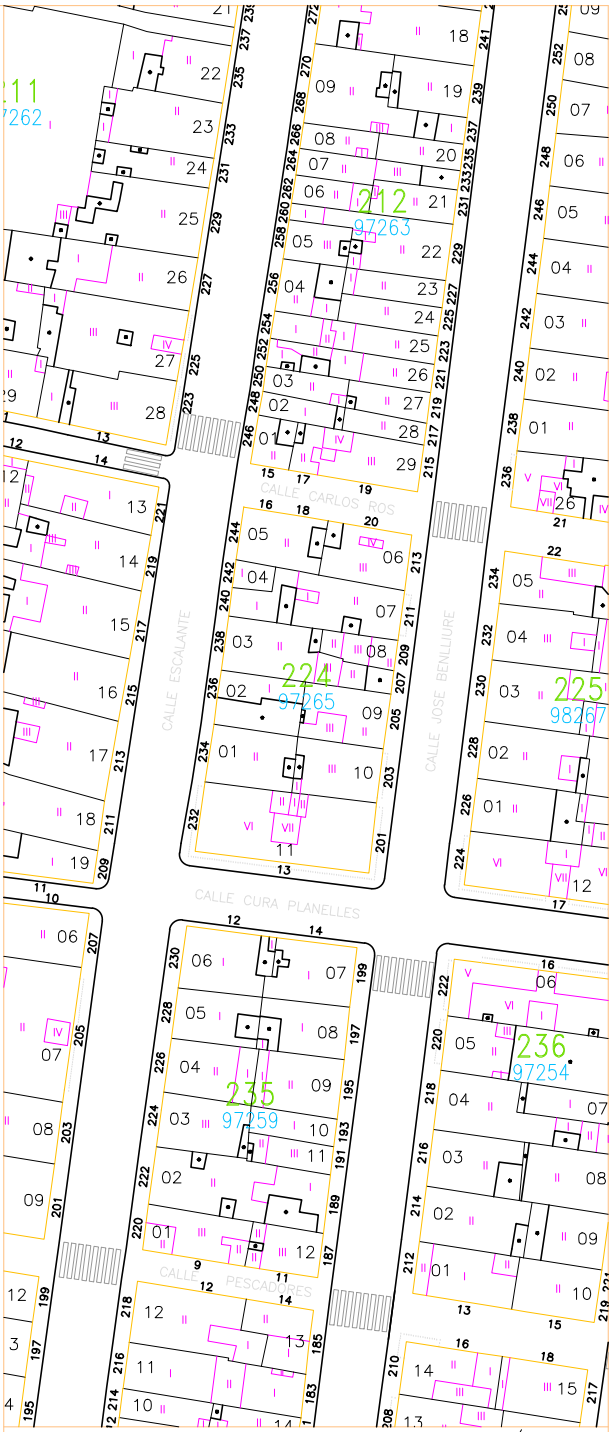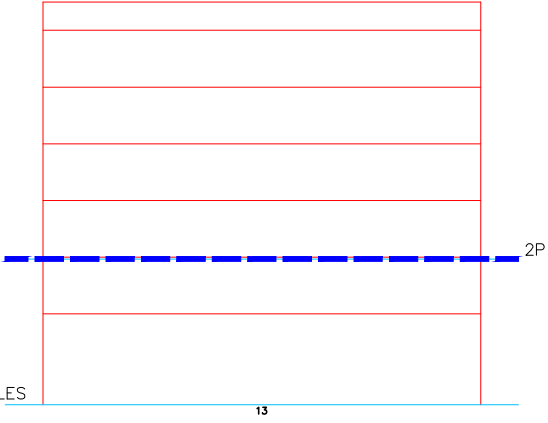


Escala 1/4000 01 5 15m

SITUACION


Escala 1/9000




Este
PROGRESO
Nº Policia
Ficha catálogo

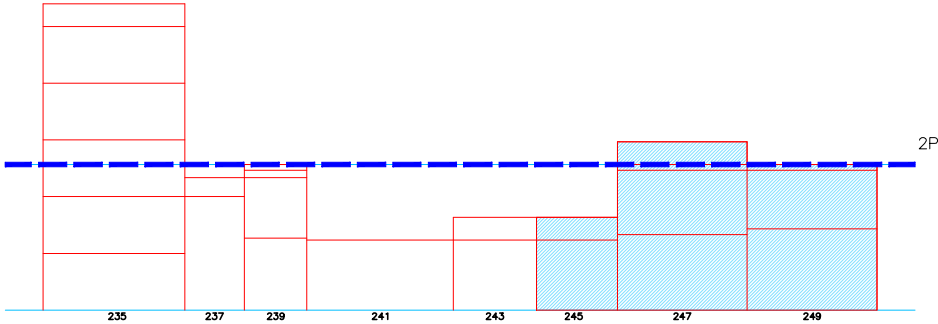


Norte
CARLOS ROS
Nº Policia
Ficha catálogo

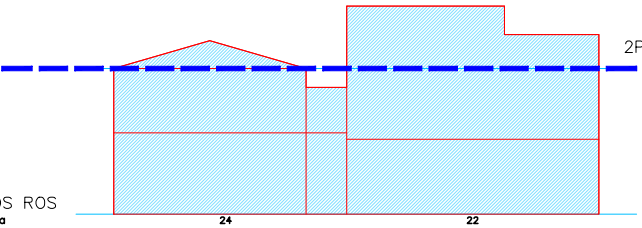


Oeste
JOSÉ BENLLIURE
Nº Policia
Ficha catálogo

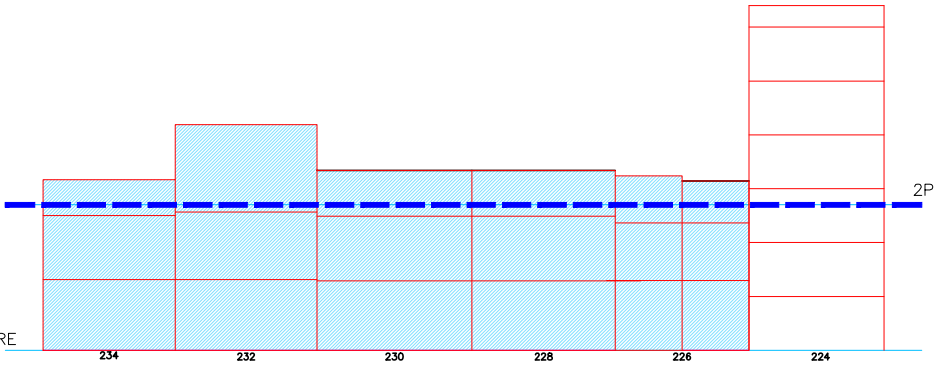


Sur
CÚRA PLANELLES
Nº Policia
Ficha catálogo

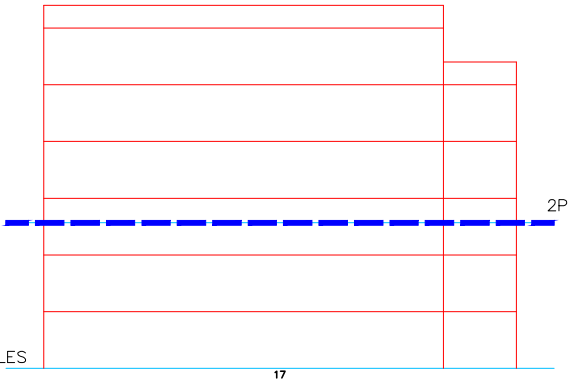

Escala 1/400





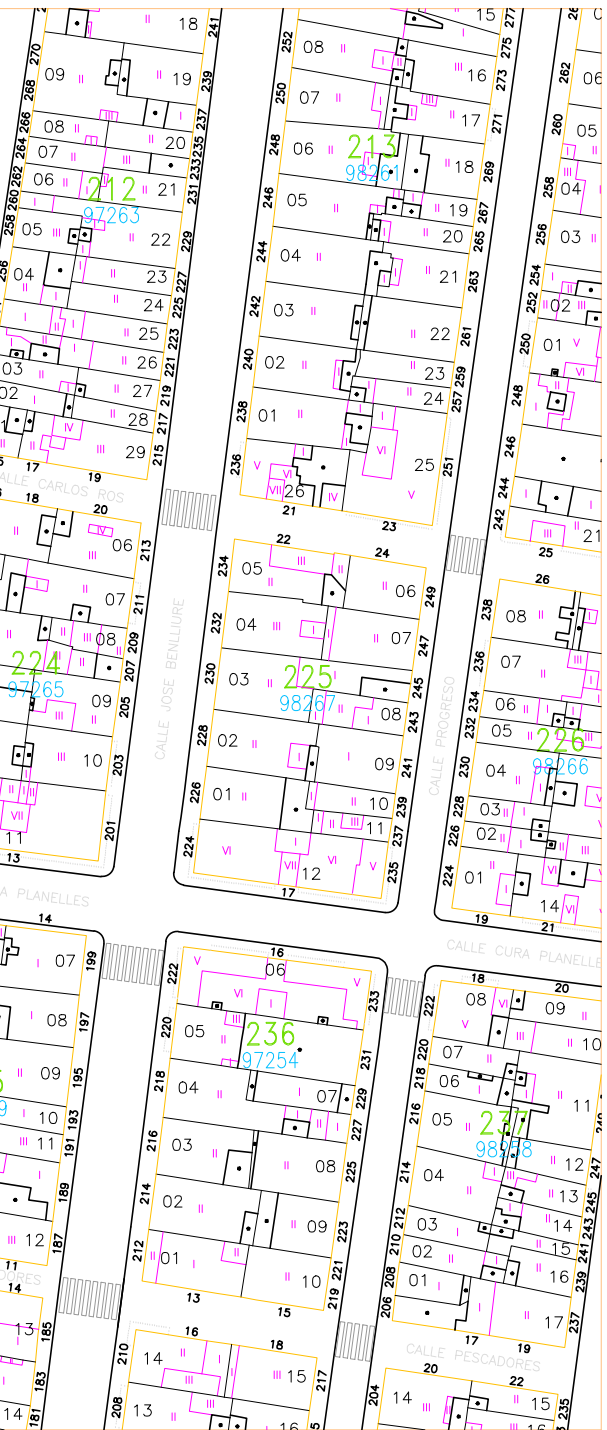


Escala 1/1000

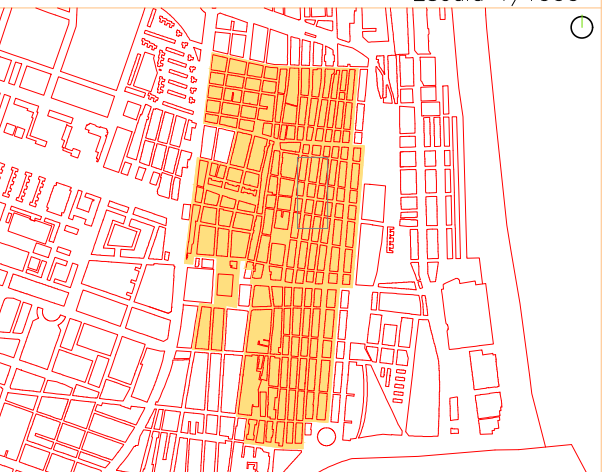


Escala 1/9000




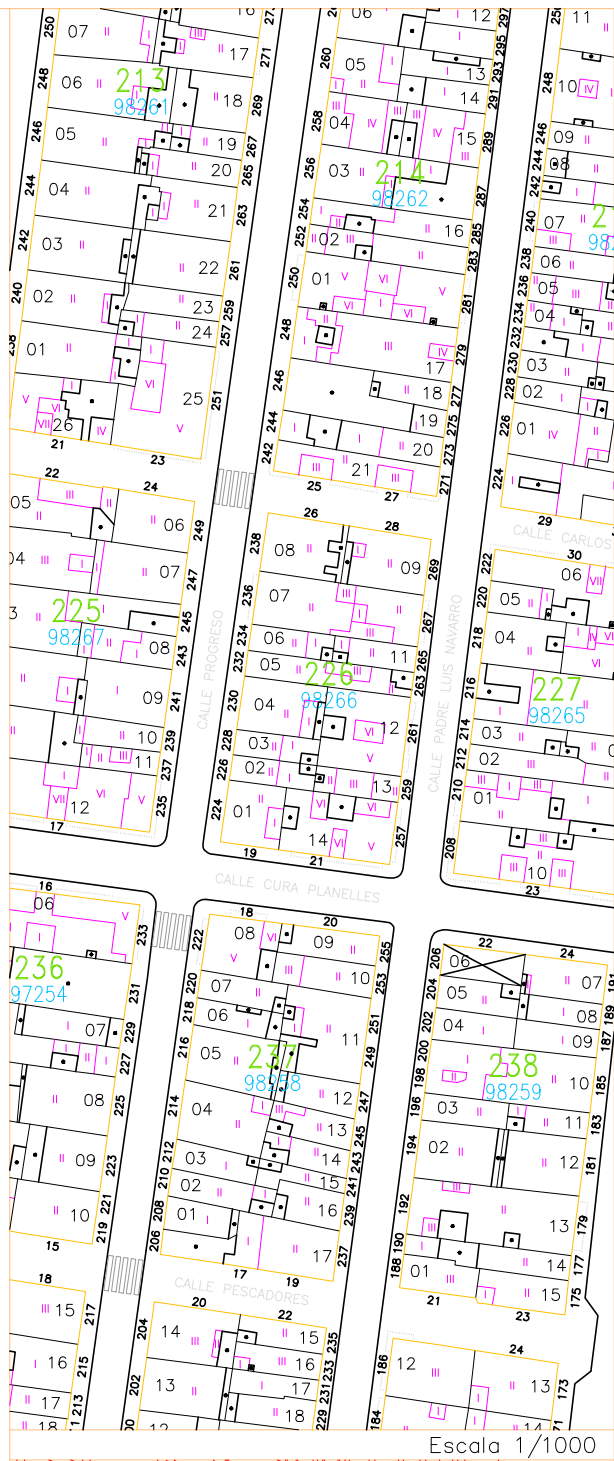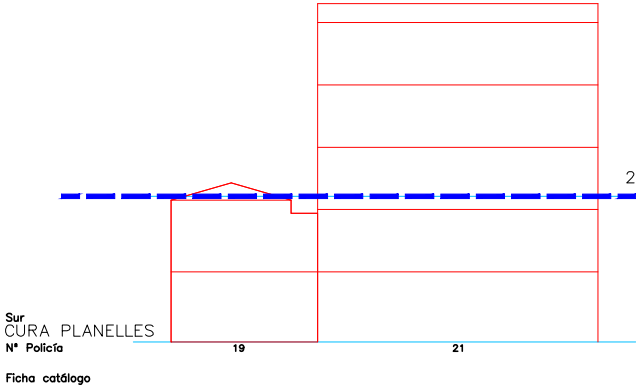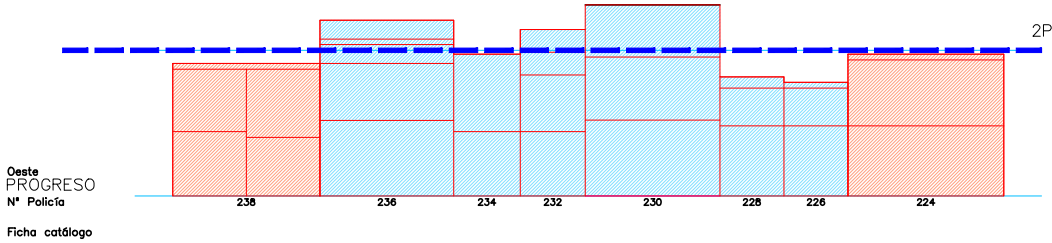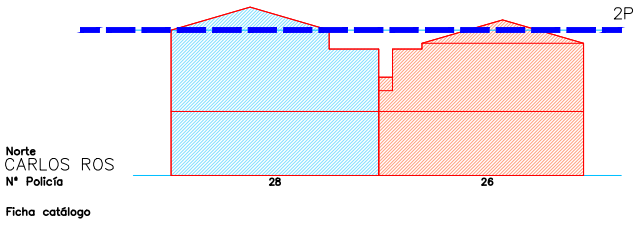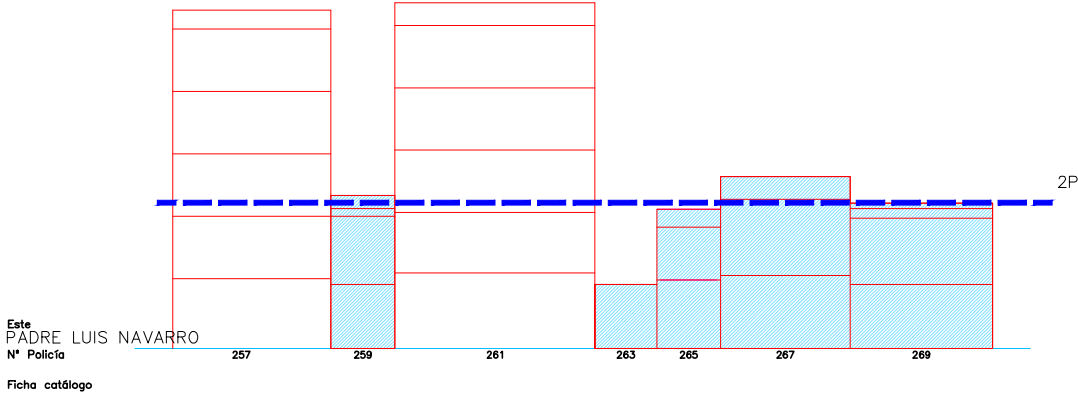


Escala 1/400 01 5 15m

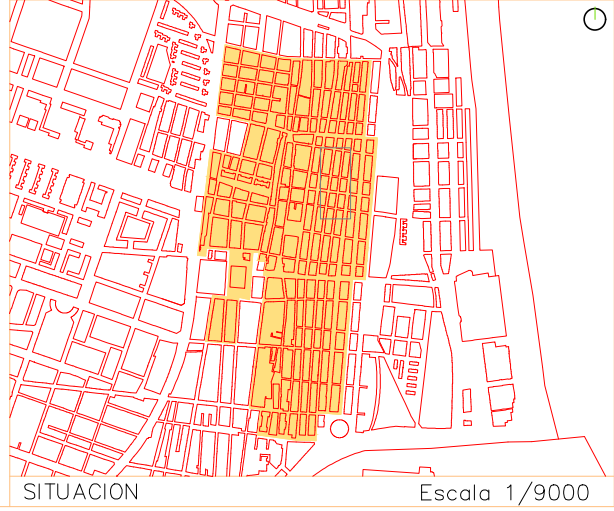


Este
BARRACA
Nº Policia
Ficha catálogo

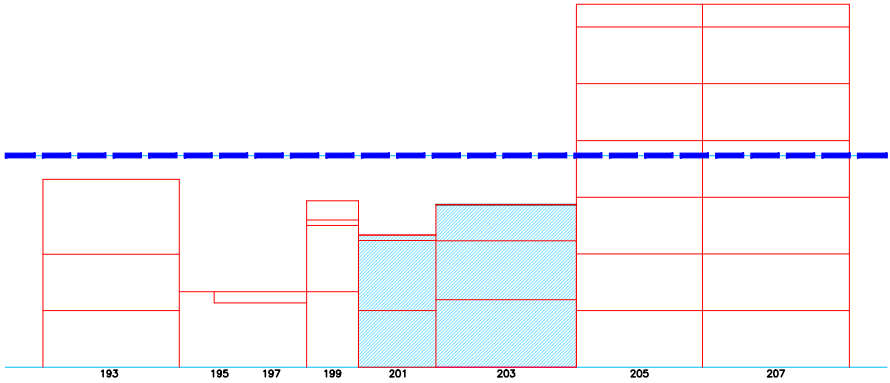



Norte
CARLOS ROS
Nº Policia
Ficha catálogo

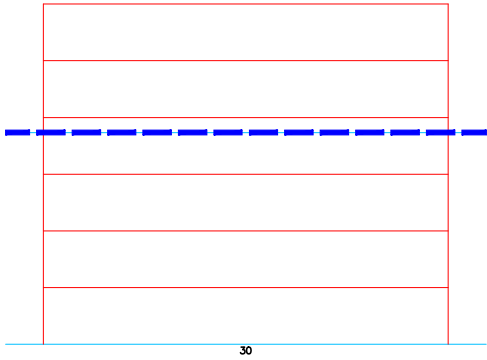

Oeste
PADRE LUIS NAVARRO
Nº Policia
Ficha catálogo

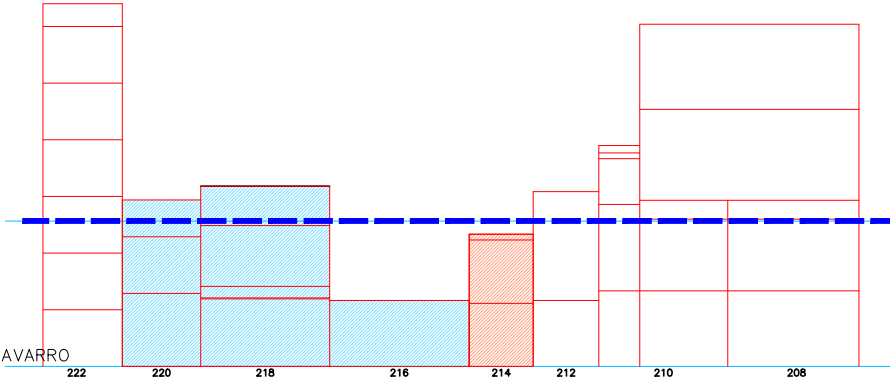

Sur
CURA PLANELLES
Nº Policia
Ficha catálogo

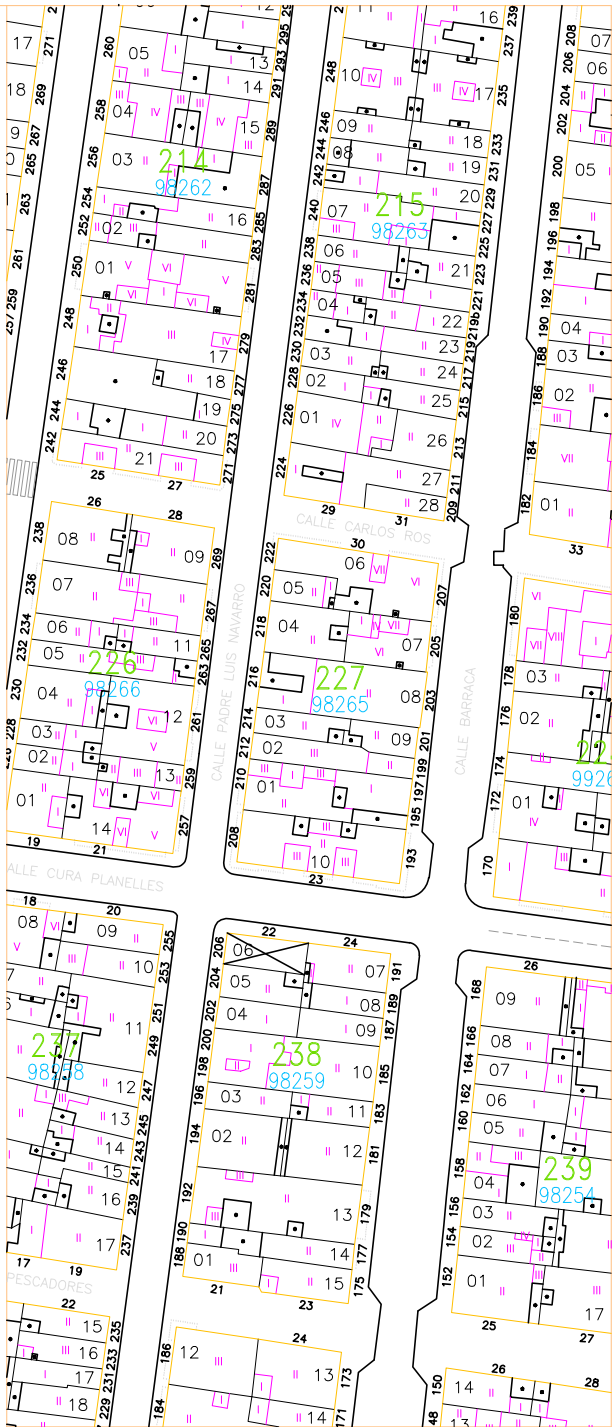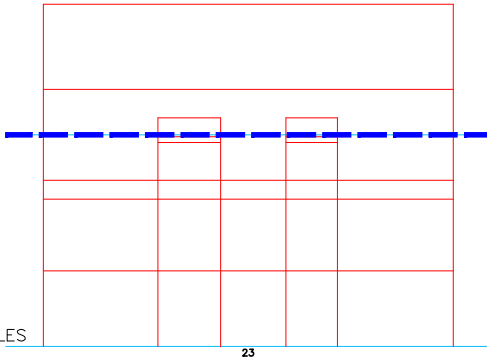


Escala 1/400


SITUACION
Escala 1/9000




Este
LA REINA
Nº Policia
Ficha catálogo

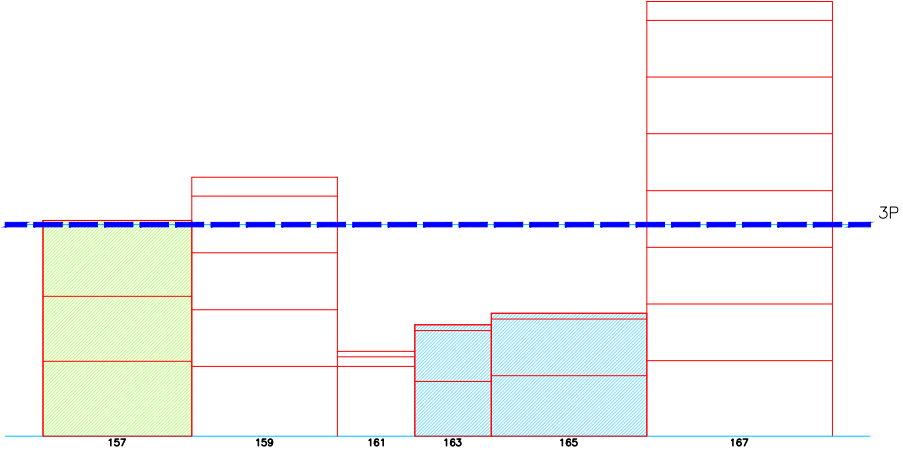



Norte
CARLOS ROS
Nº Policia
Ficha catálogo

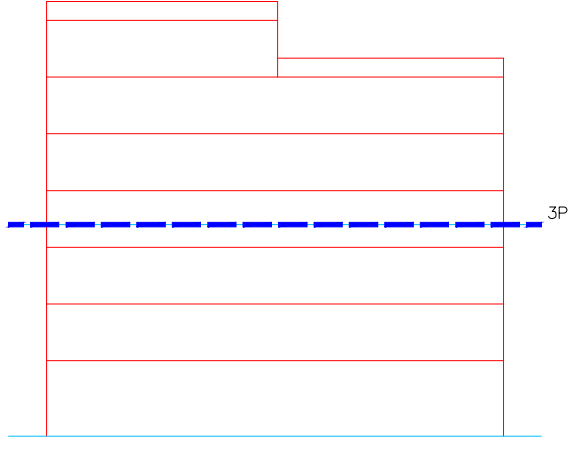

Oeste
BARRACA
Nº Policia
Ficha catálogo

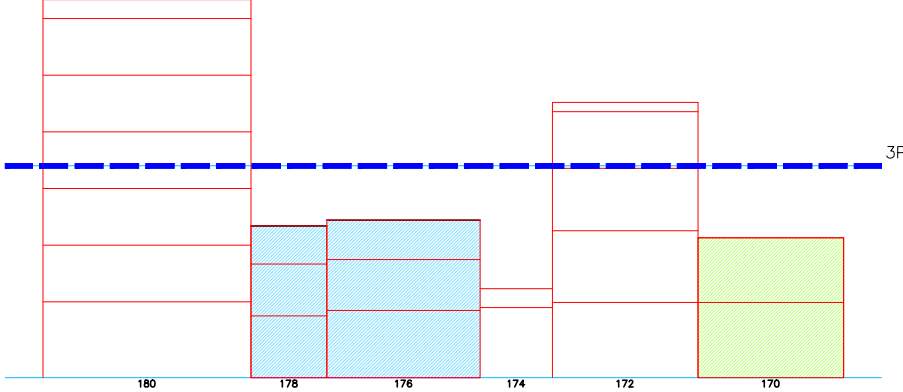

Sur
CURA PLANELLES
Nº Policia
Ficha catálogo





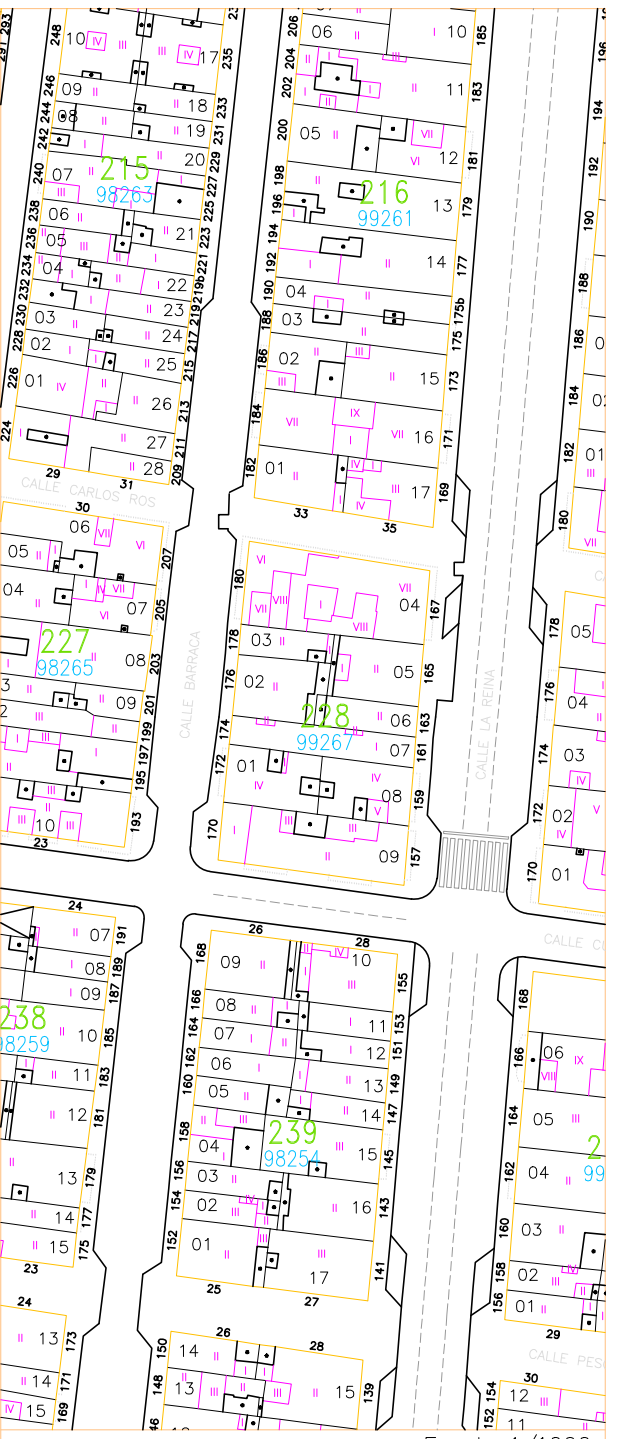
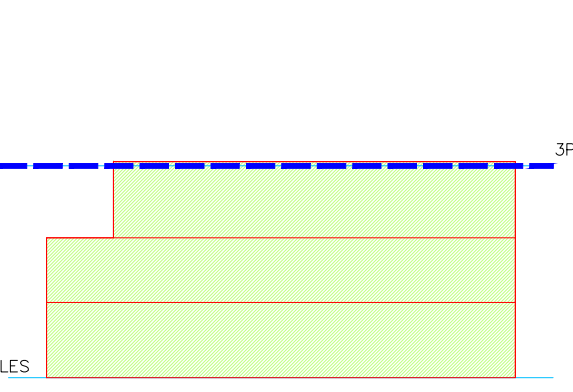


Escala 1/400

SITUACION






Escala 1/9000



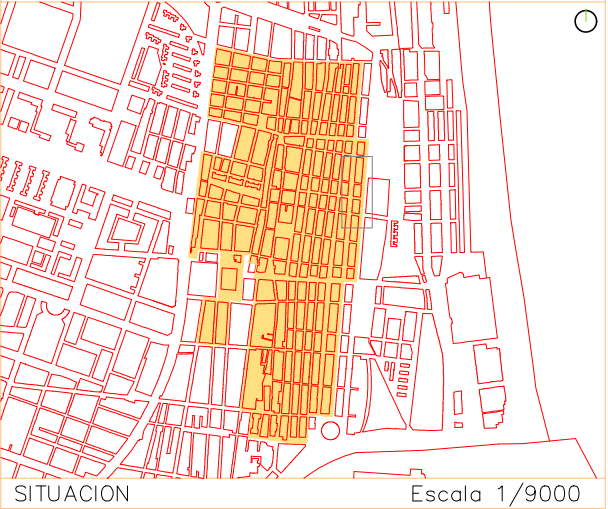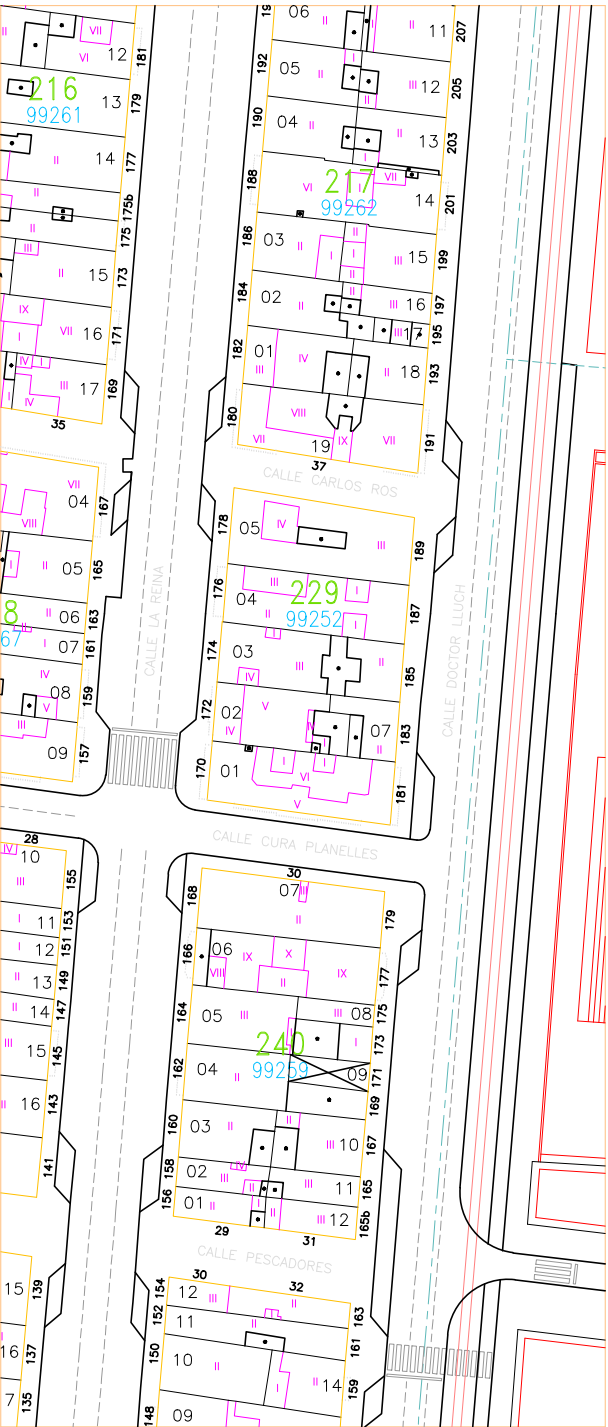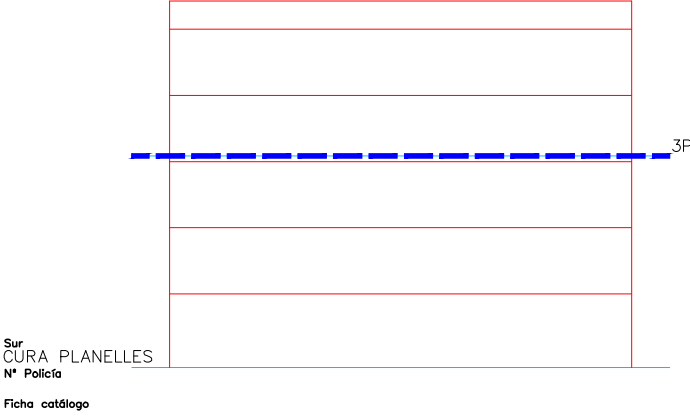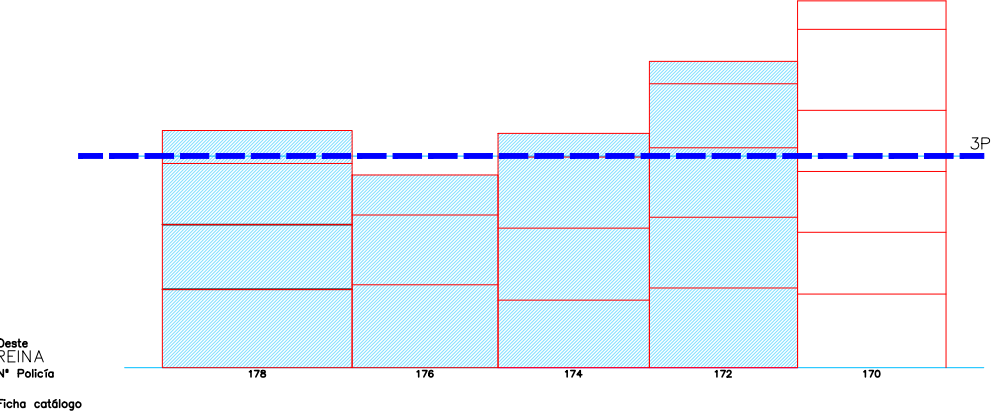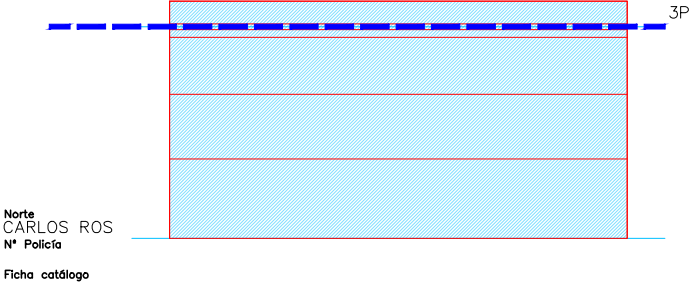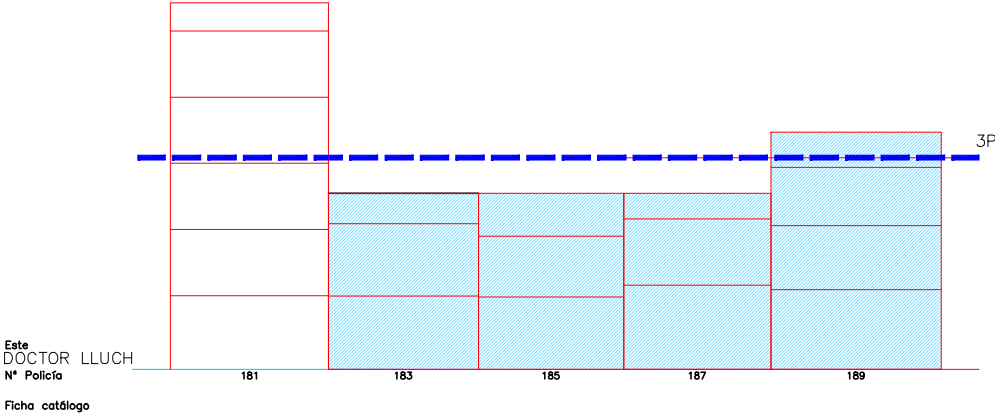

Escala 1/400 01 5 15m



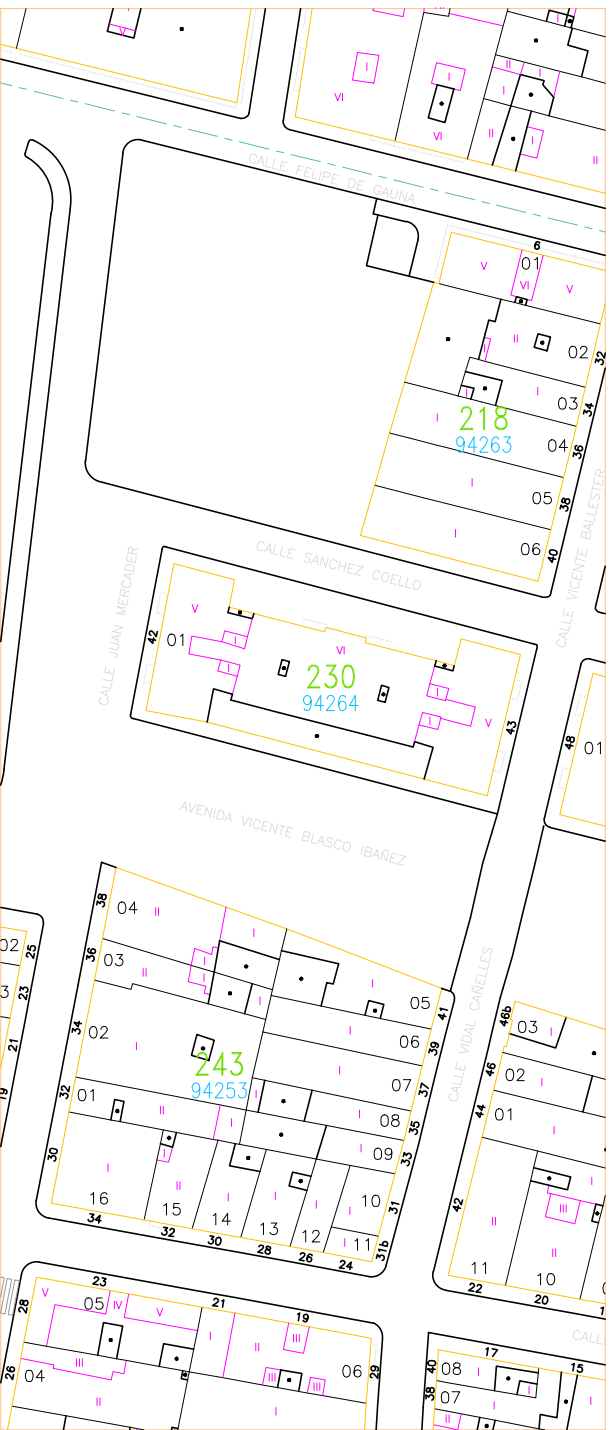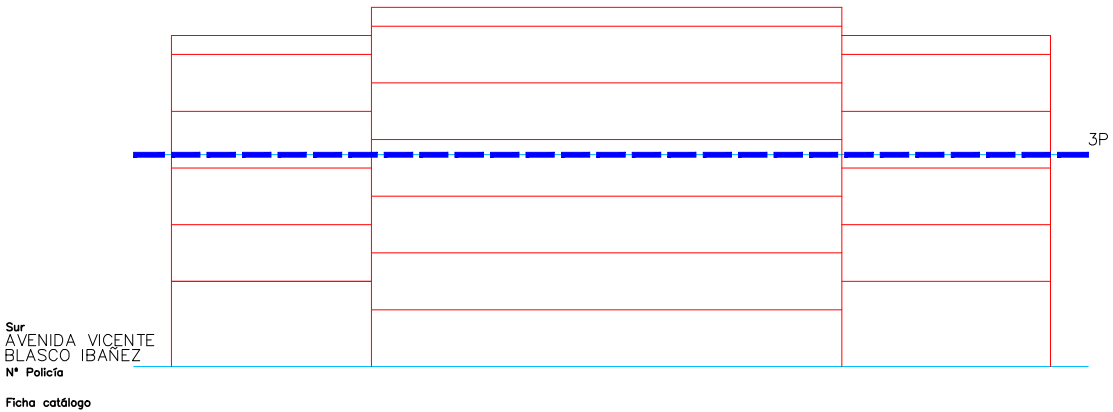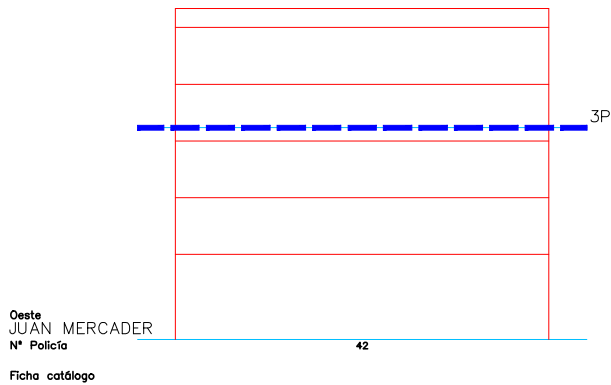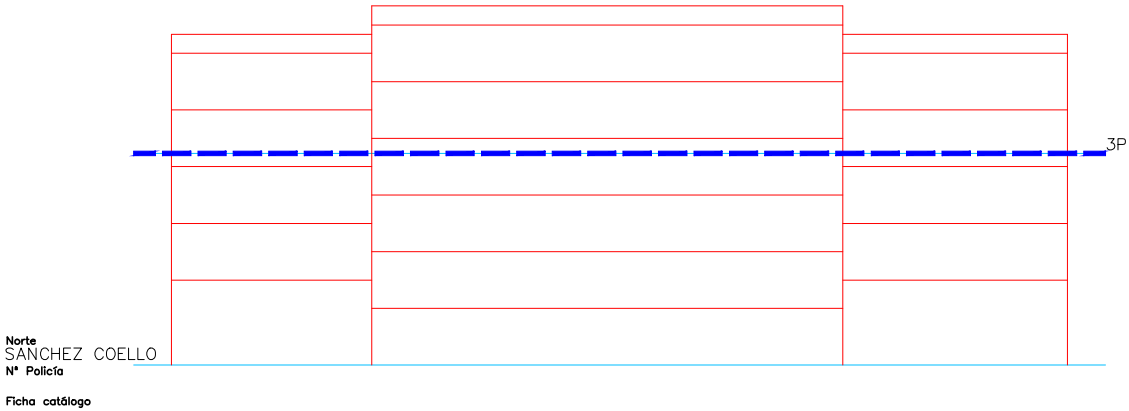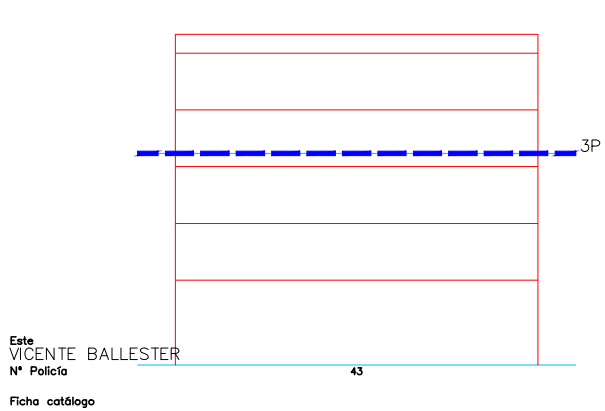

Escala 1/400

SITUACION

Escala 1/9000



Este
FRANCISCO EIXIMENIS
Nº Policia
Ficha catálogo

51


Norte
SÁNCHEZ COELLO
Nº Policia
Ficha catálogo

Oeste
VICENTE BALLESTER
Nº Policia
Ficha catálogo


48

Sur
ÁVENIDA VICENTE
BLASCO IBÁÑEZ
Nº Policia
Ficha catálogo

Escala 1/400

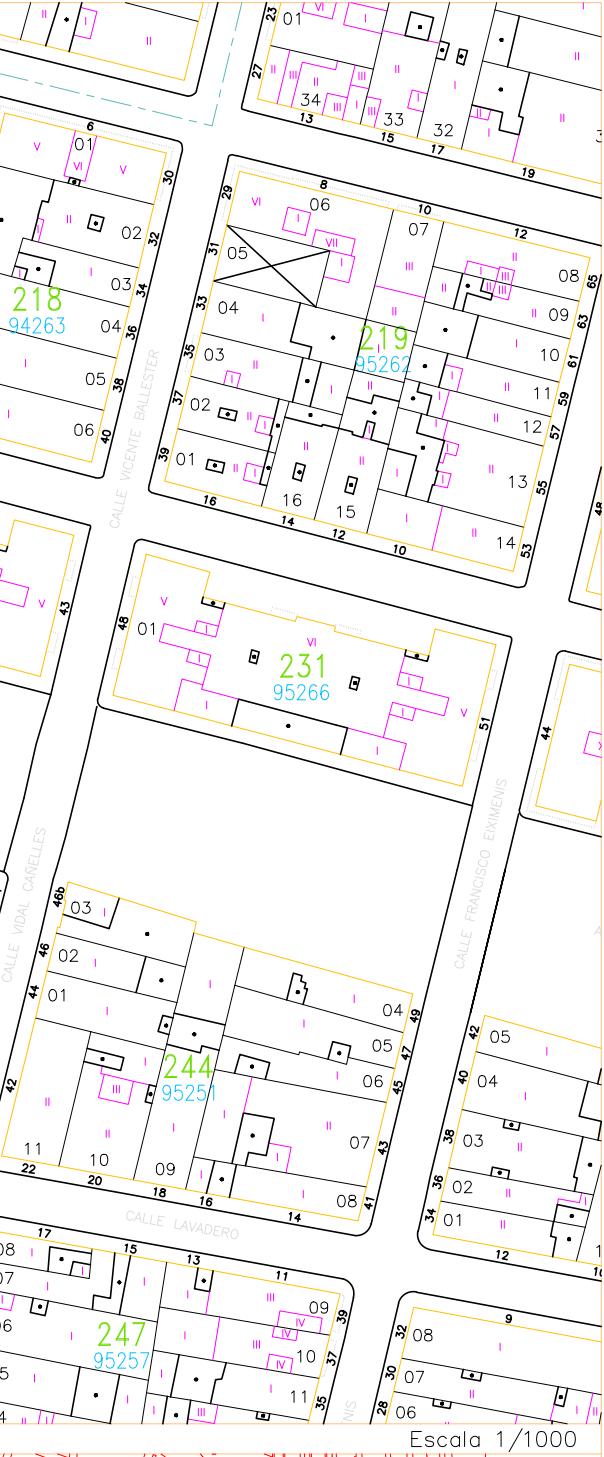

Escala 1/1000

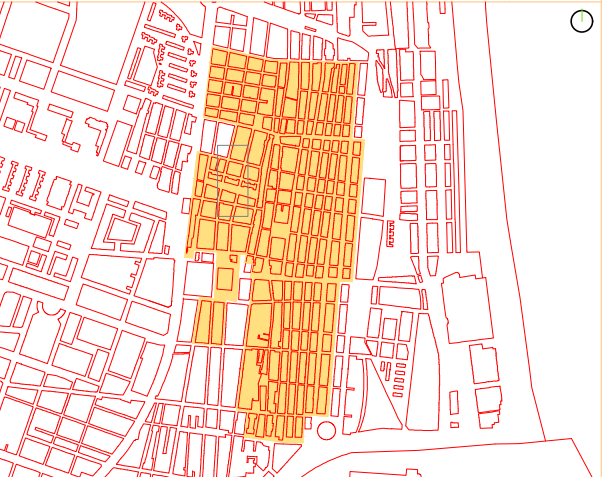

Escala 1/9000



Este
LUIS DESPUIG
Nº Policia
Ficha catálogo


33

Norte
SÁNCHEZ COELLO
Nº Policia
Ficha catálogo


Sur
ÁVENIDA VICENTE BLASCO IBÁÑEZ
Nº Policia
Protección
Ficha catálogo
Alturas
Fuera de ordenación

201

Escala 1/400

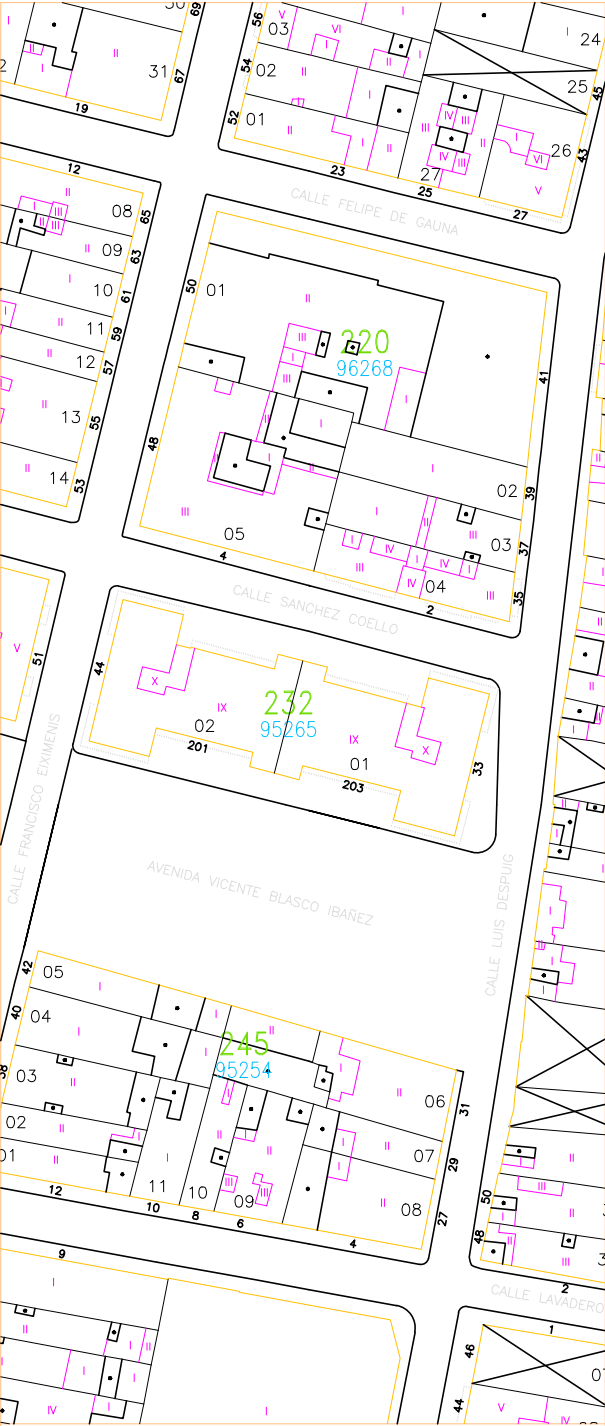







Escala 1/1000

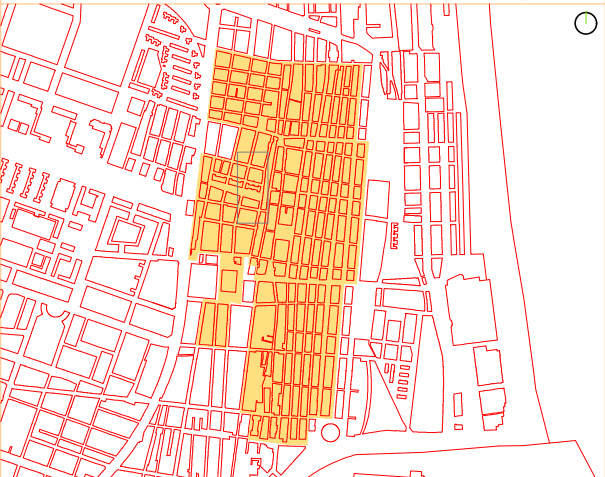

SITUACION







Escala 1/9000



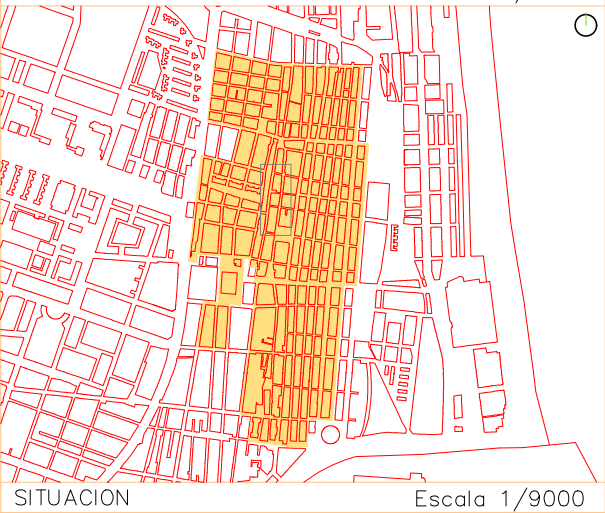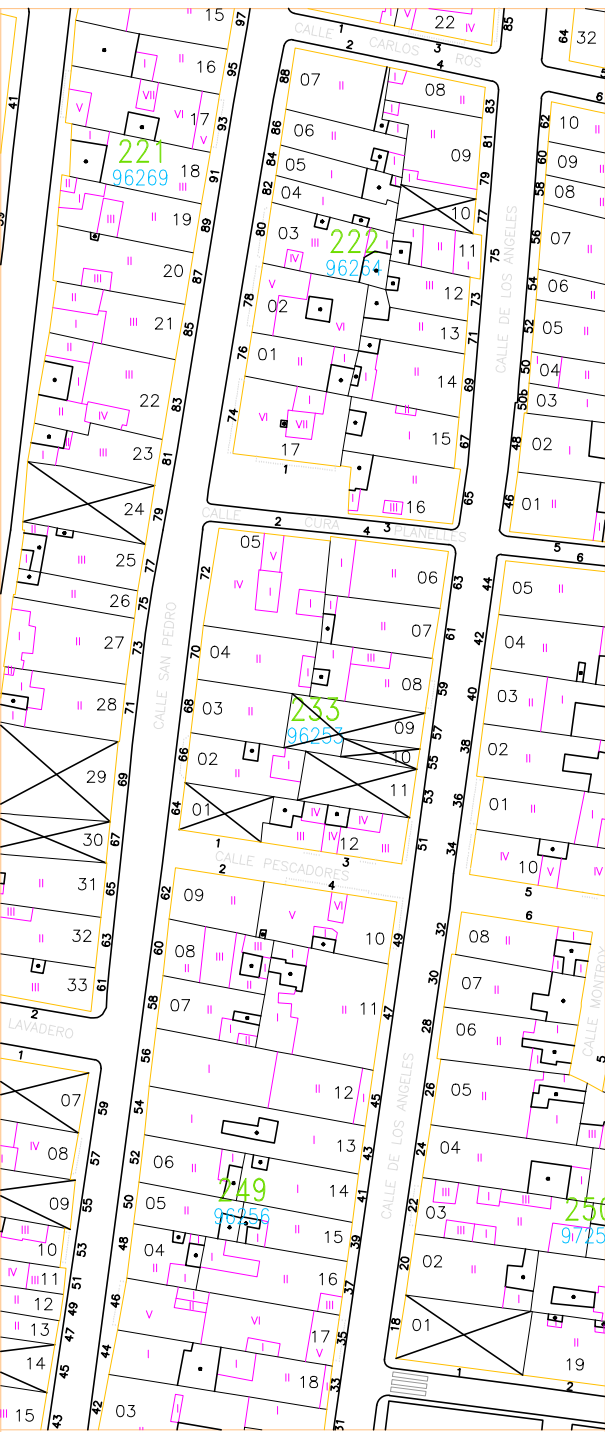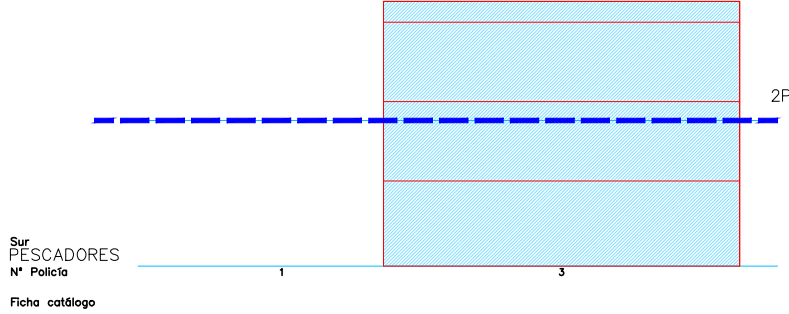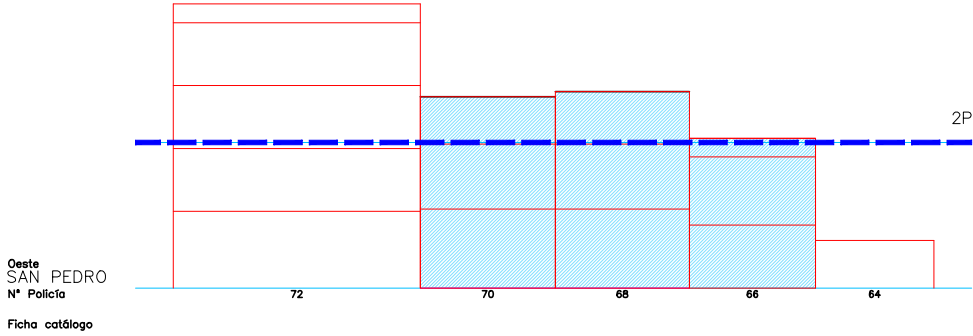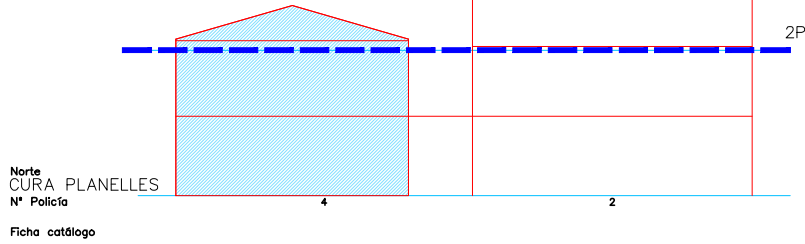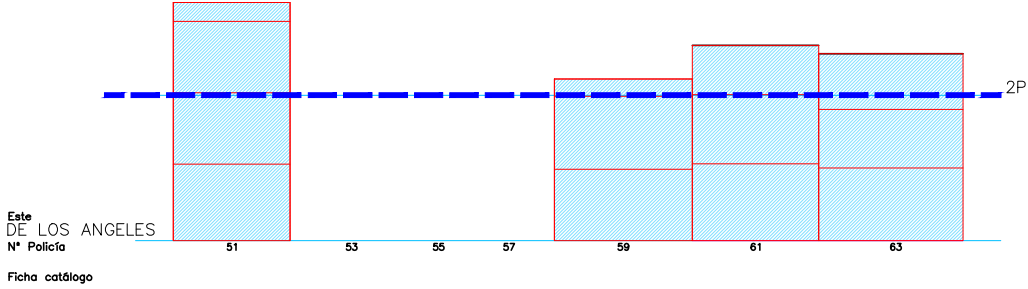







Escala 1/4000 01 5 15m



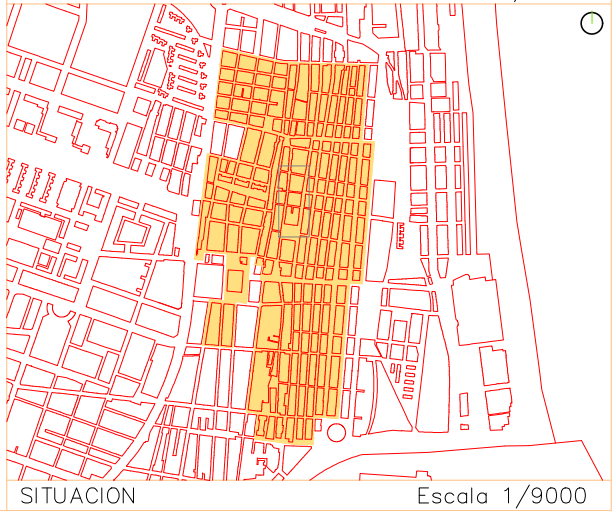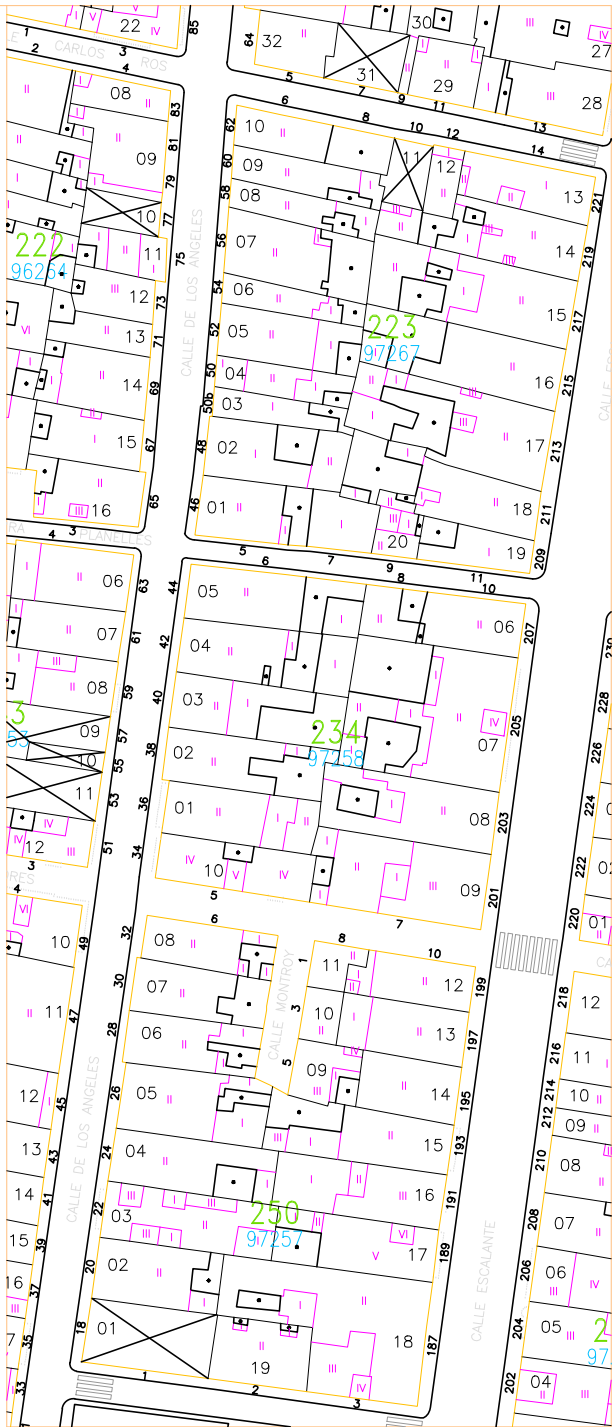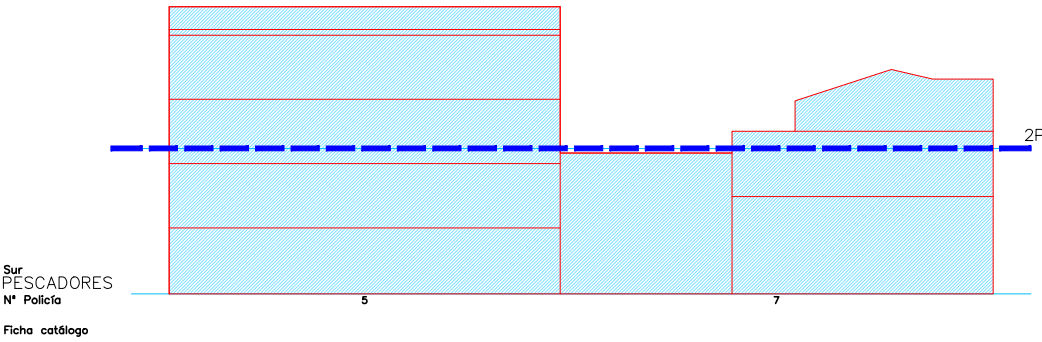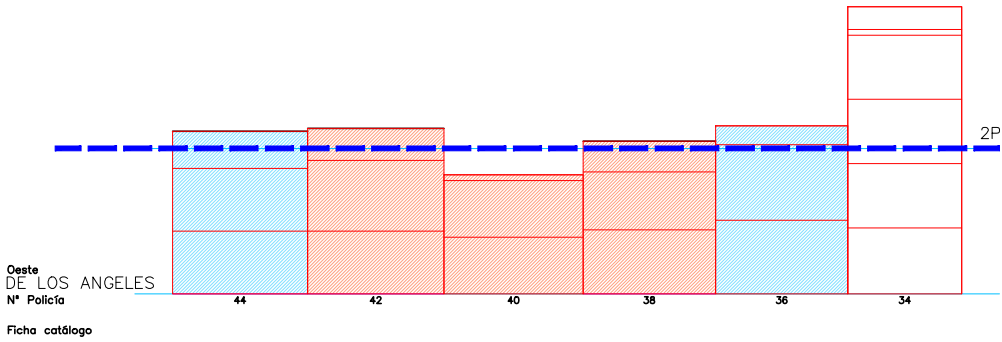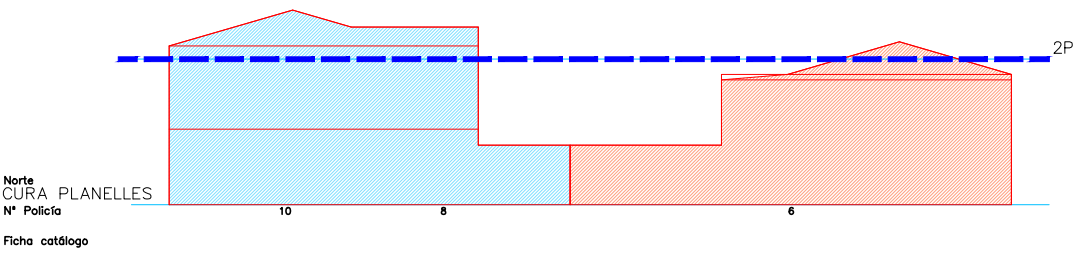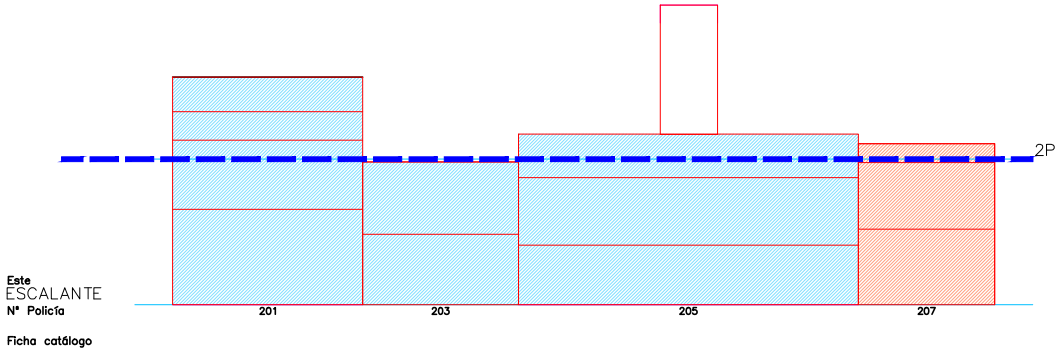

Escala 1/4000 01 5 15m




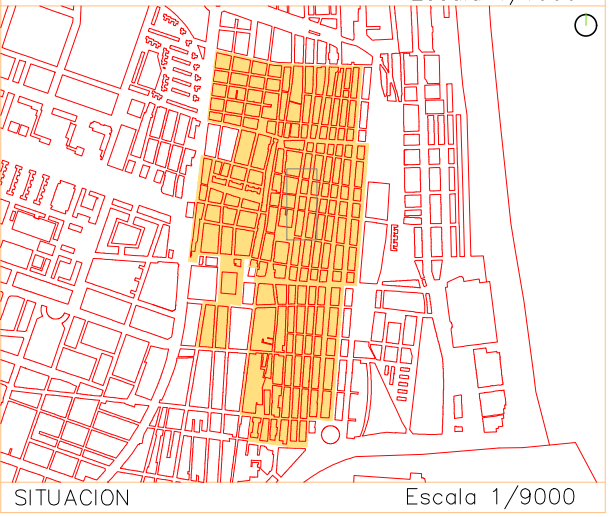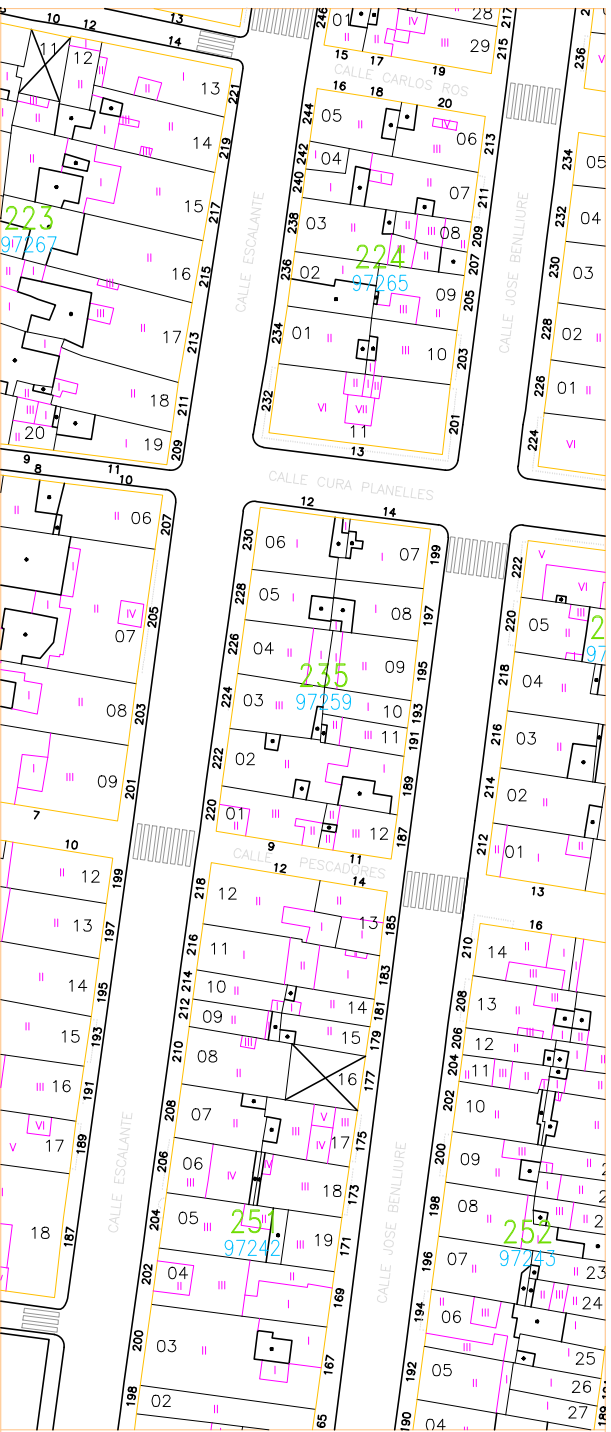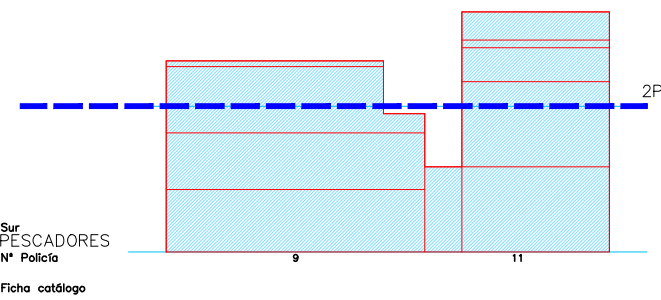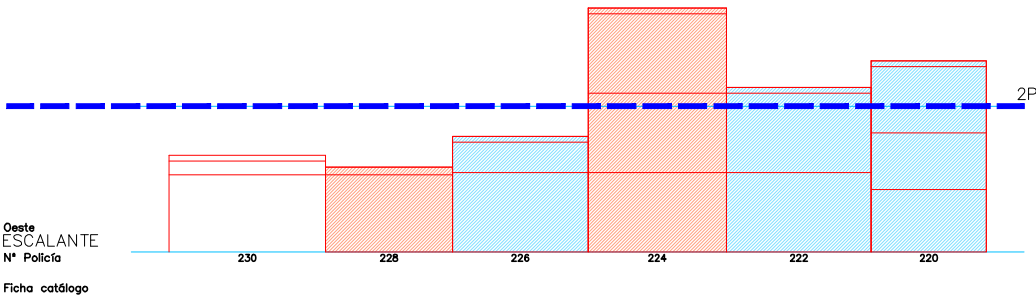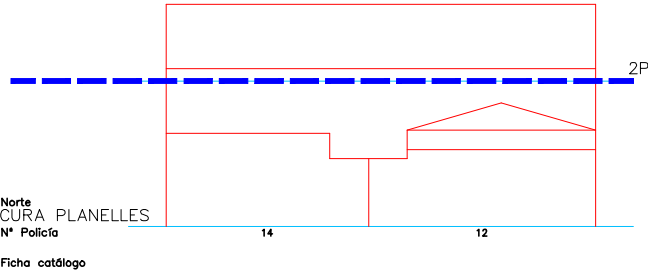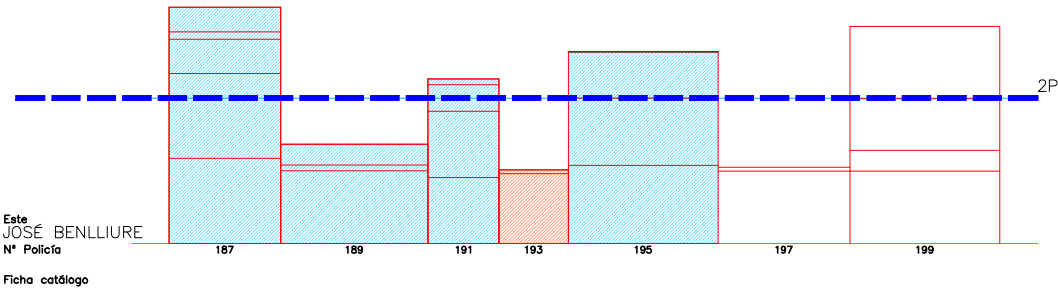


Escala 1/400 01 5 15m




Este
PROGRESO
Nº Policia
Ficha catálogo

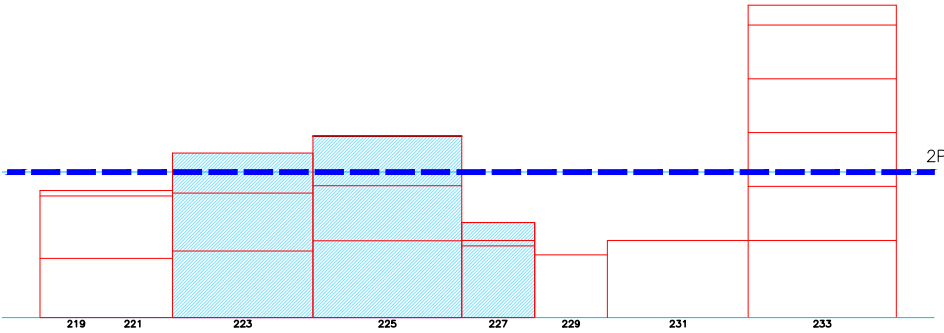



Oeste
JOSE BENLLIURE
Nº Policia
Ficha catálogo

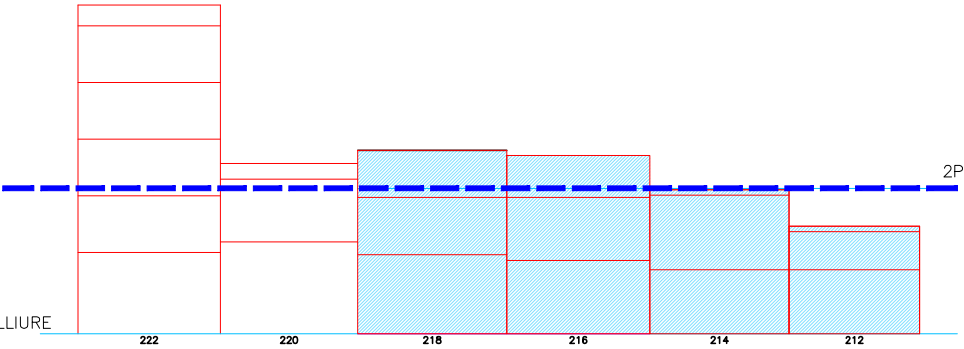

Norte
CURA PLANELLES
Nº Policia
Ficha catálogo

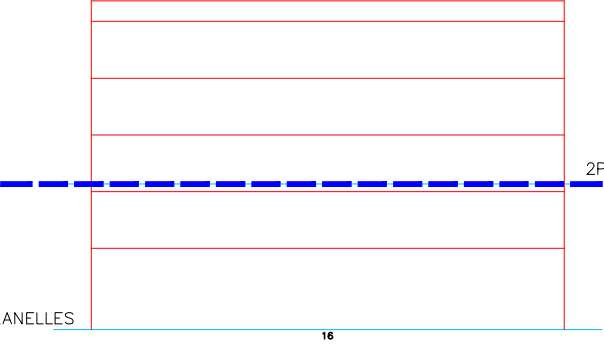

Sur
PESCADORES
Nº Policia
Ficha catálogo

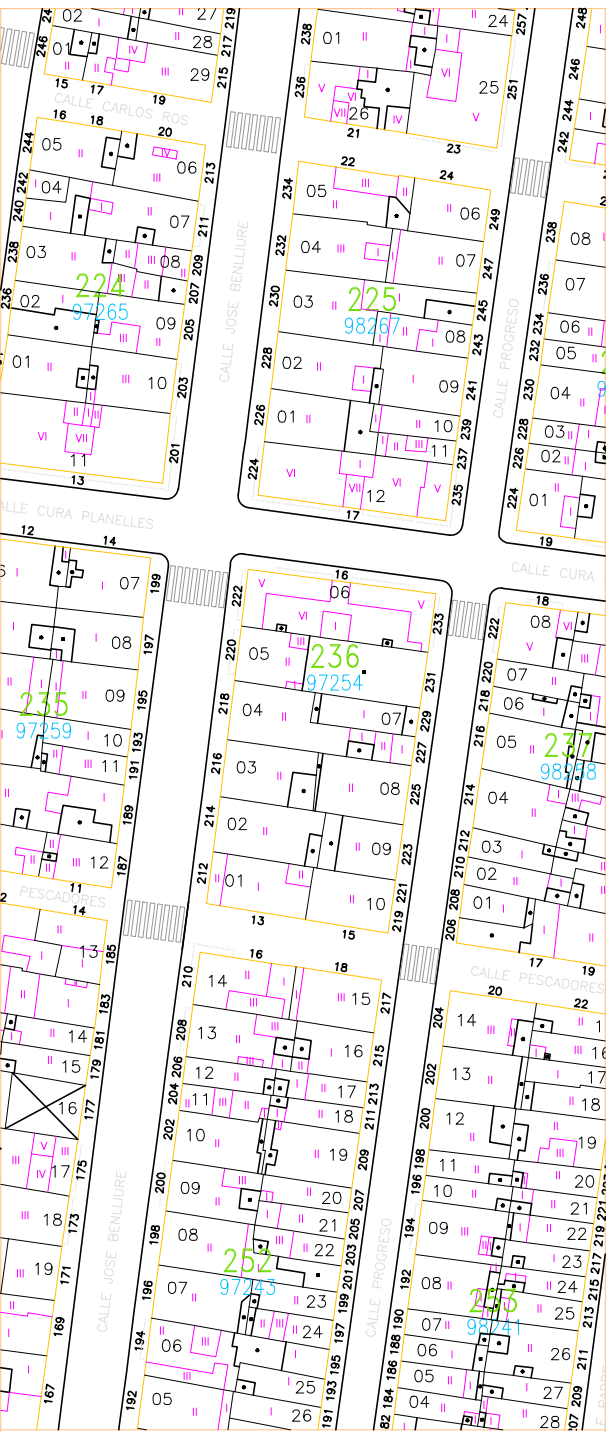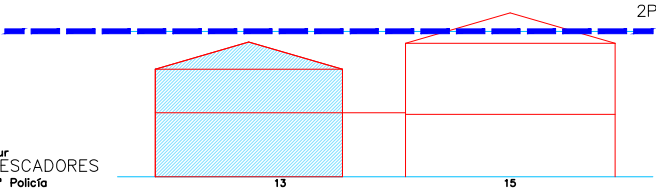







Escala 1/1000

Escala 1/400

SITUACION






Escala 1/9000



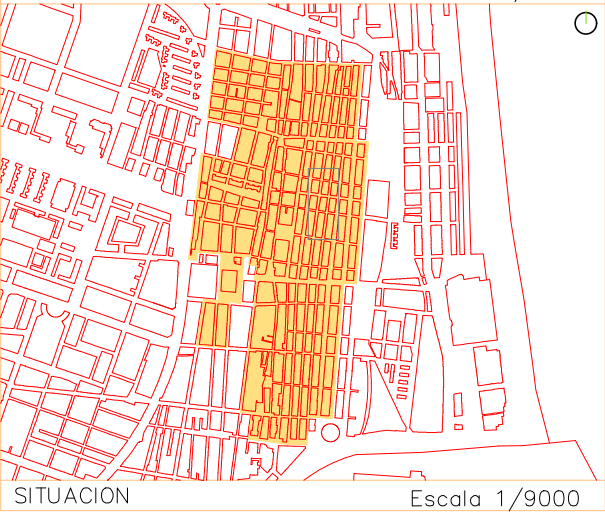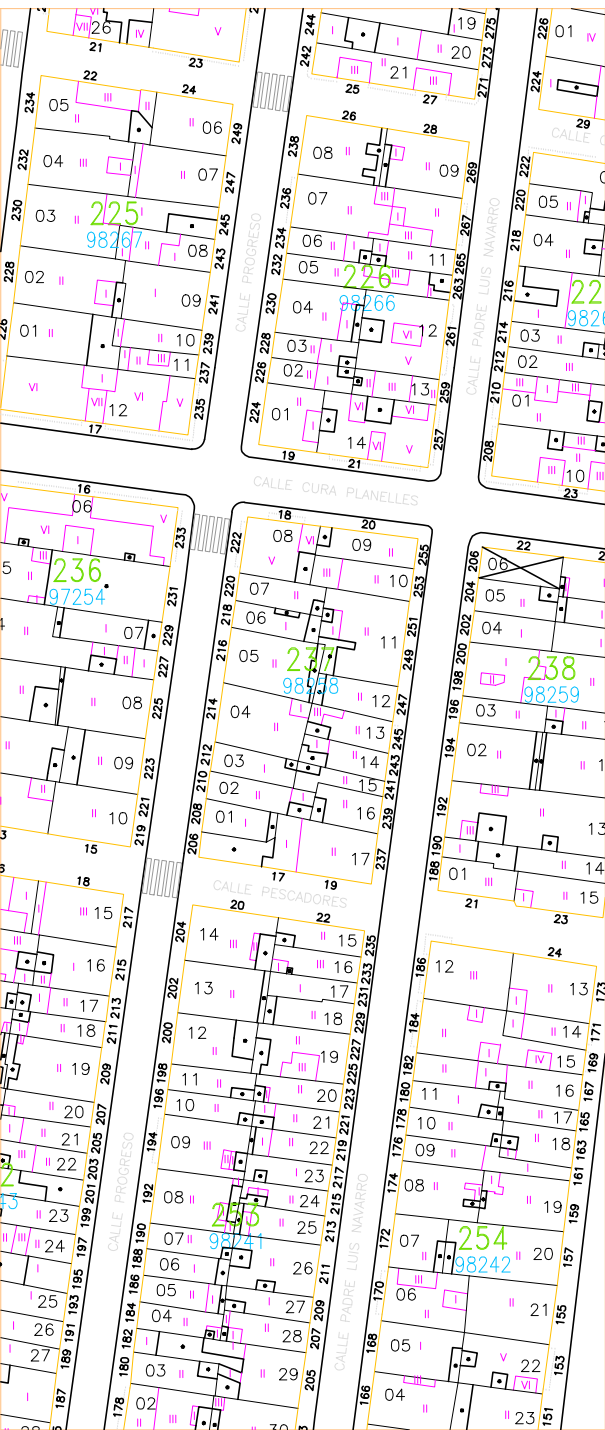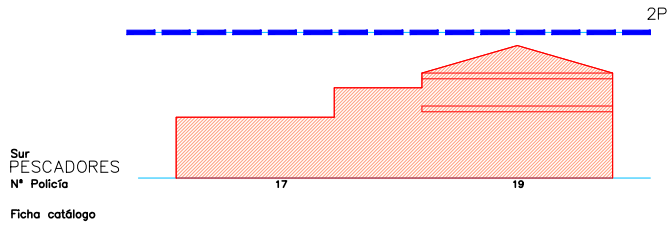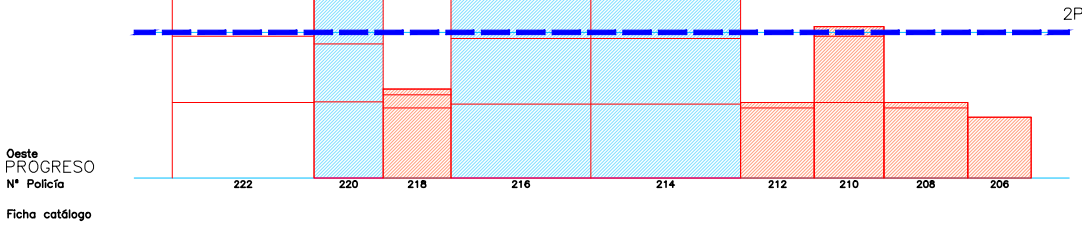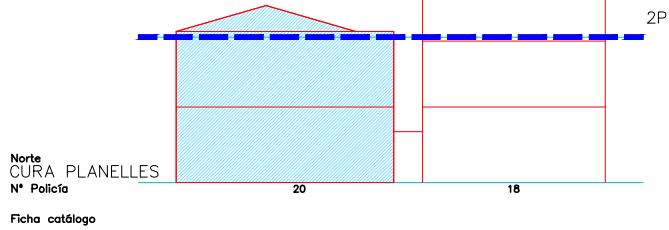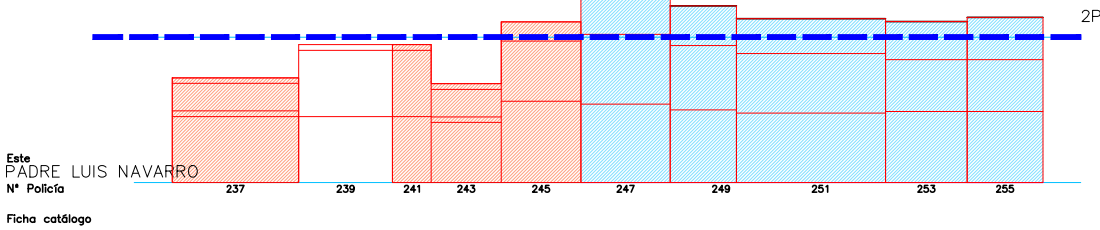

Escala 1/400 01 5 15m



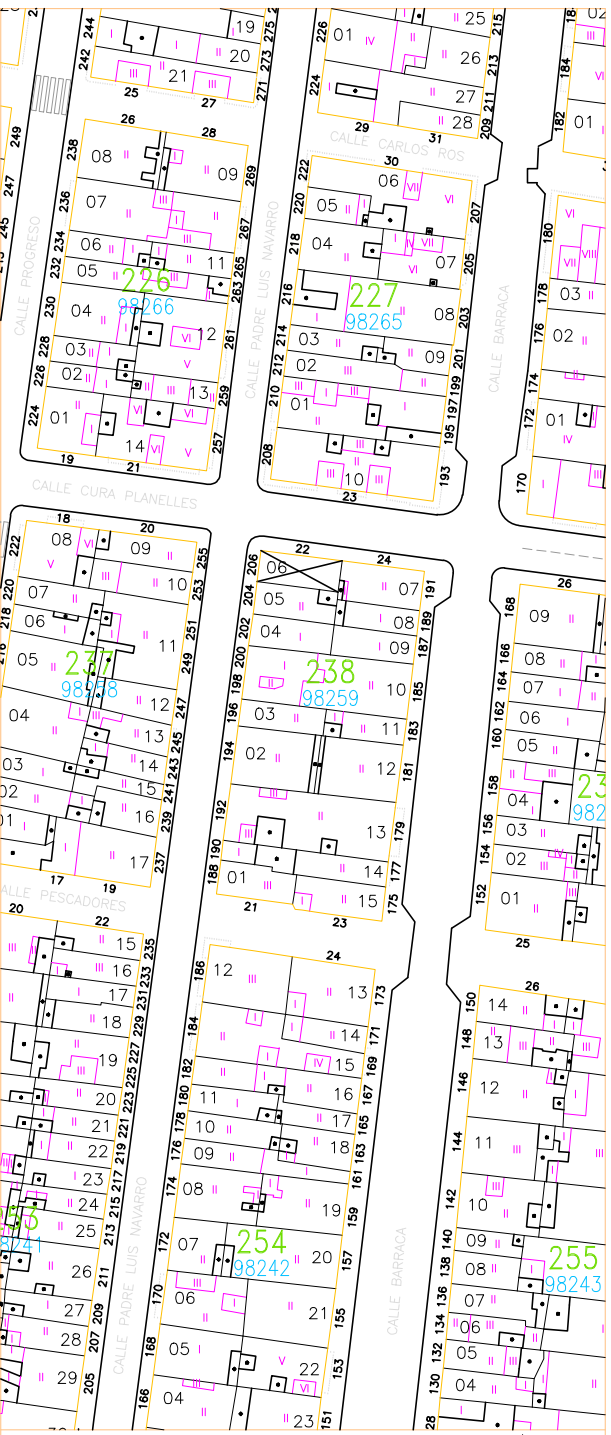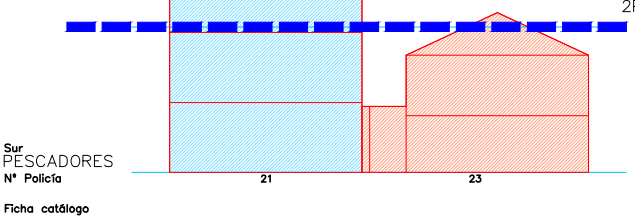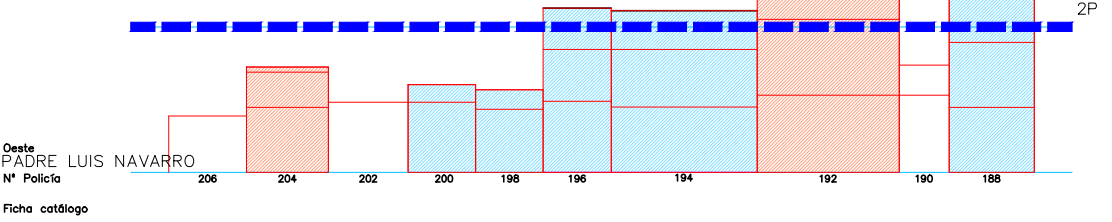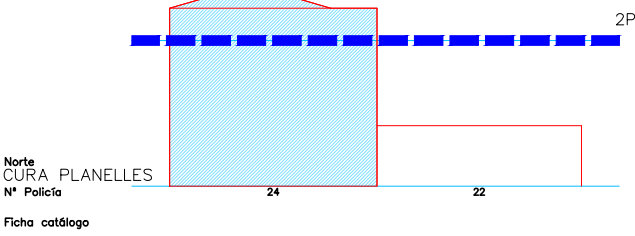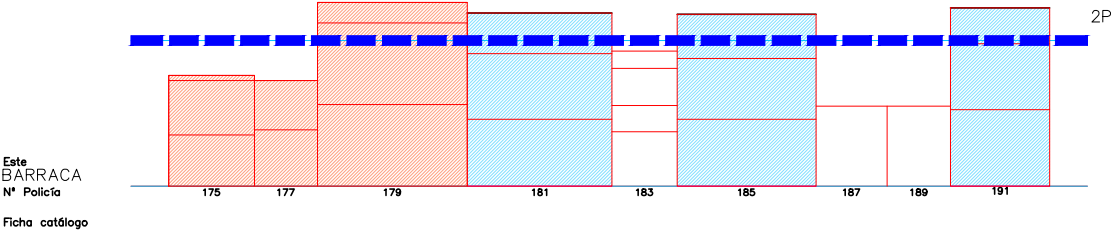

Escala 1/1000


Escala 1/400

SITUACION


Escala 1/9000




Este
REINA
Nº Policia
Ficha catálogo

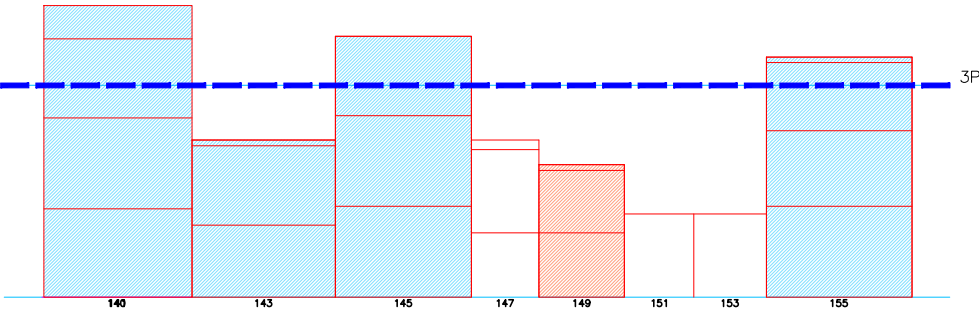



Norte
CURA PLANELLES
Nº Policia
Ficha catálogo

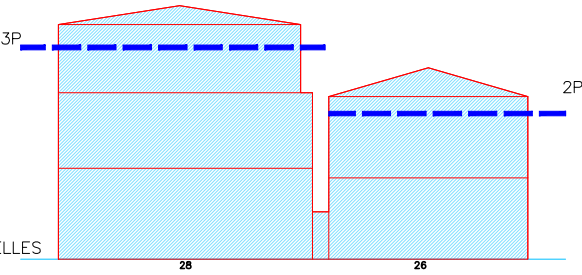

Oeste
BARRACA
Nº Policia
Ficha catálogo

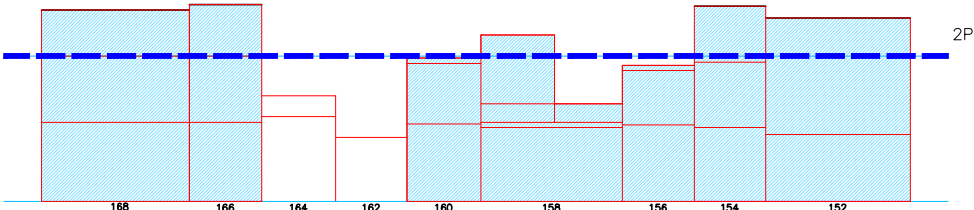

Sur
PESCADORES
Nº Policia
Ficha catálogo




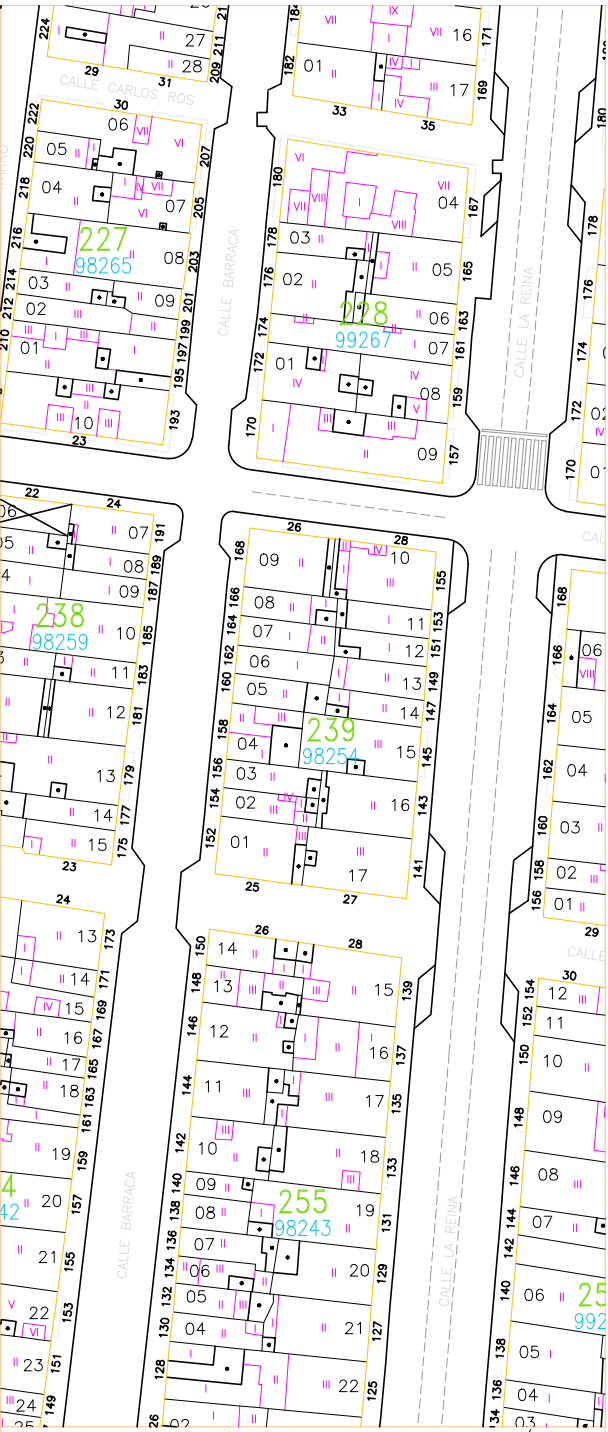
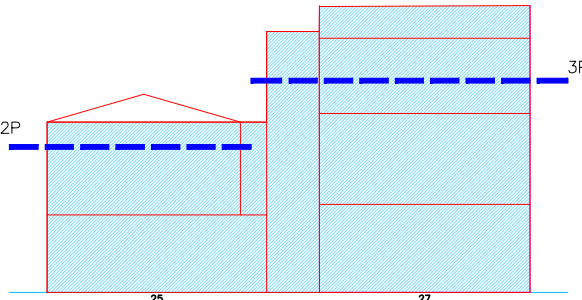


Escala 1/400

SITUACION


Escala 1/9000







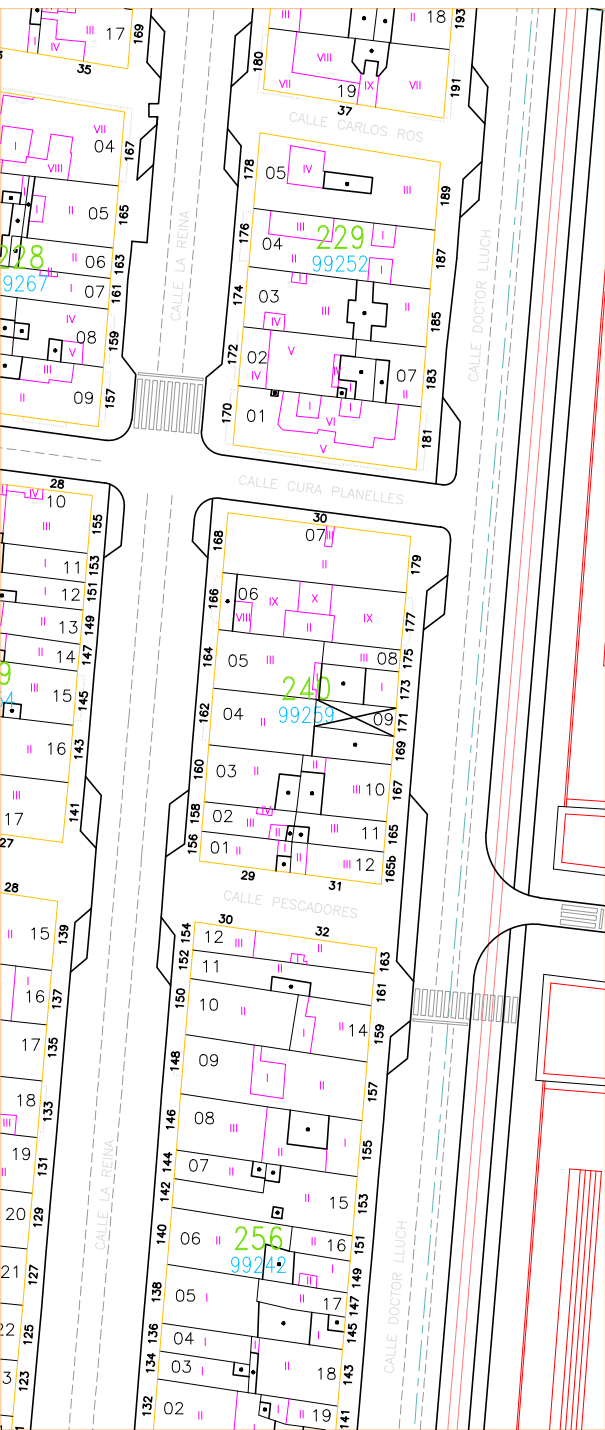
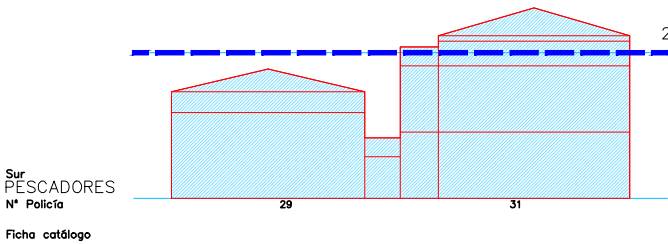
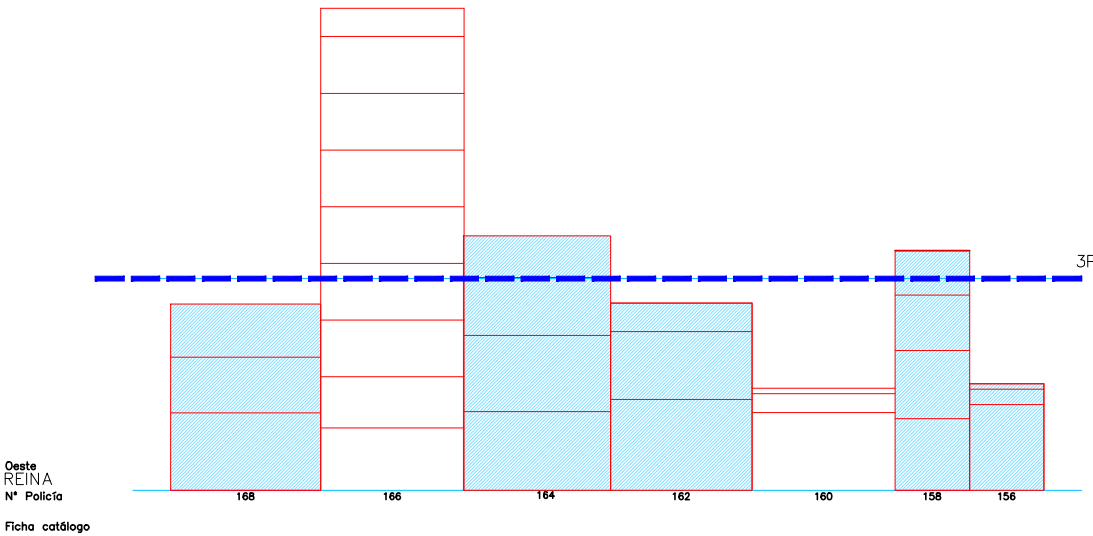
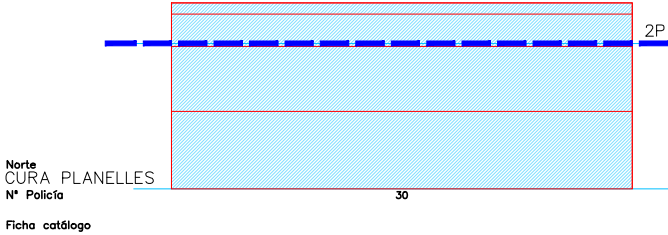
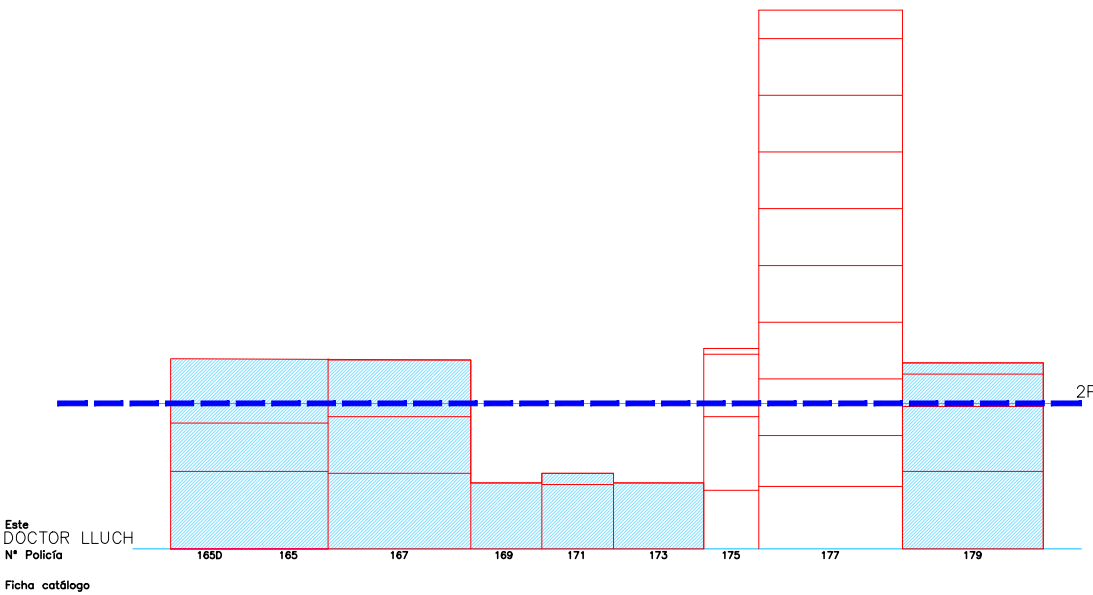


Escala 1/1000

Escala 1/400 01 5 15m

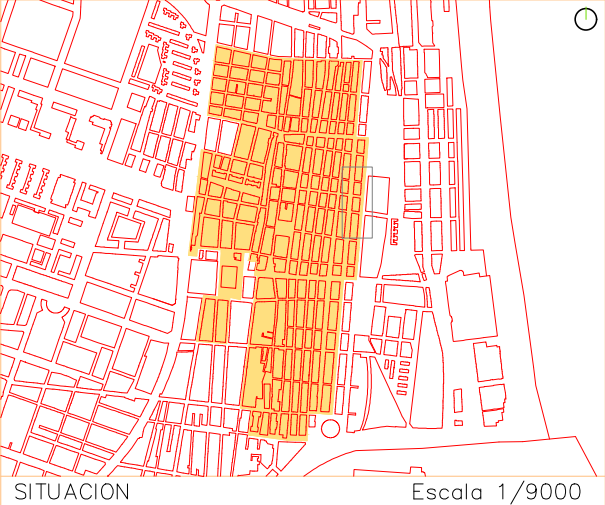

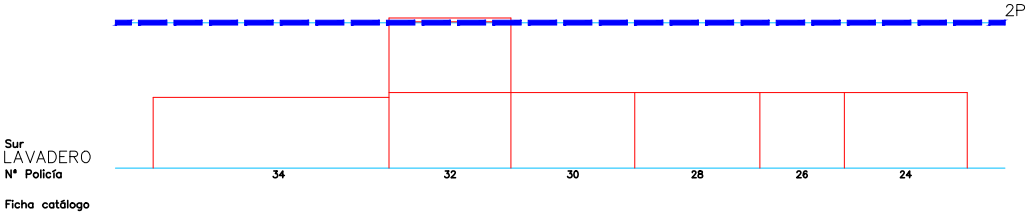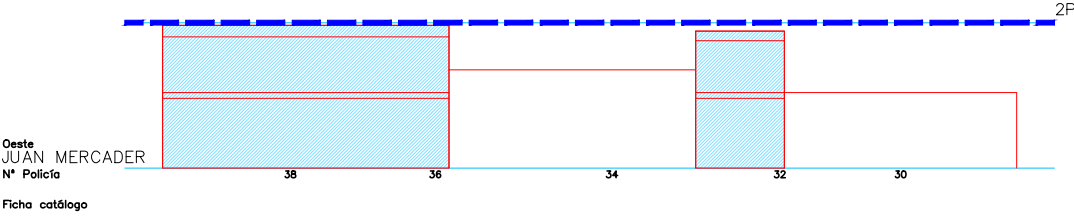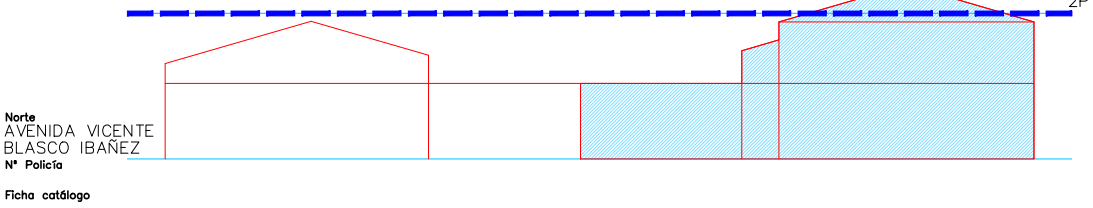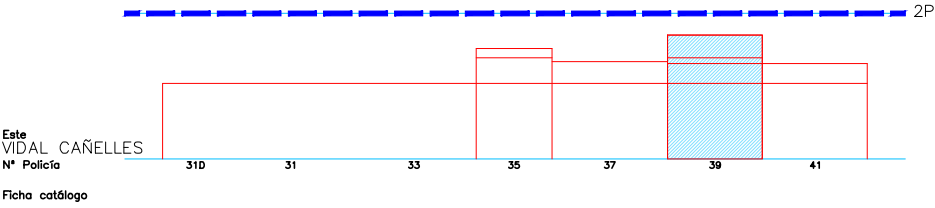

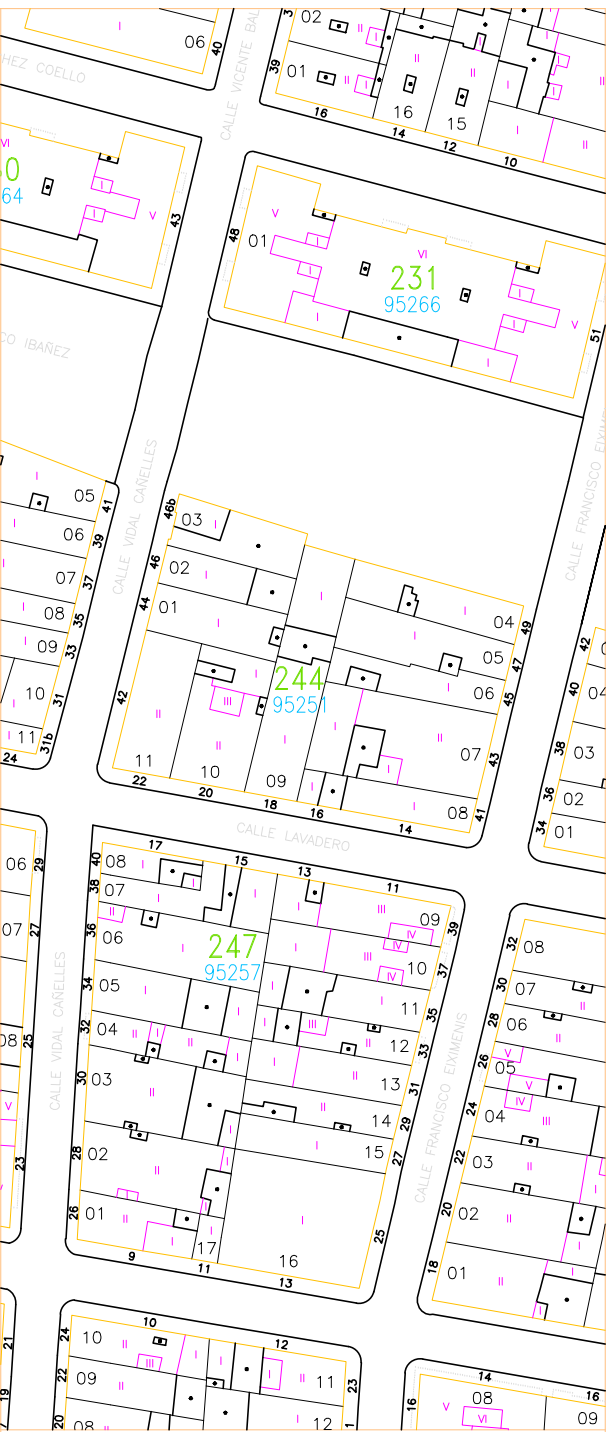
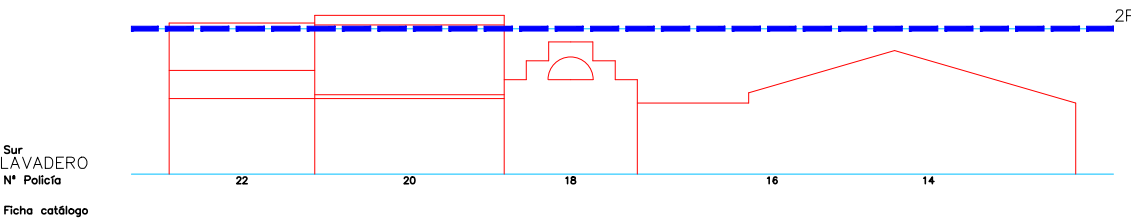
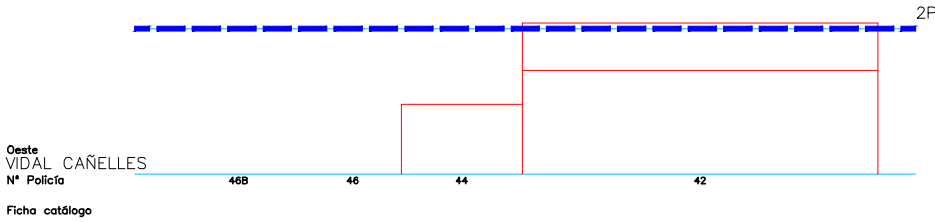
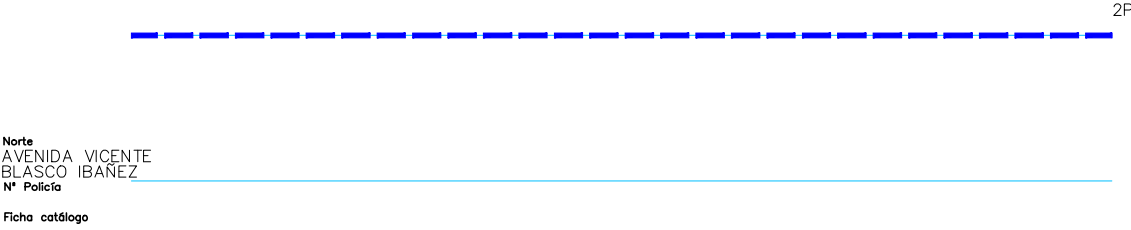
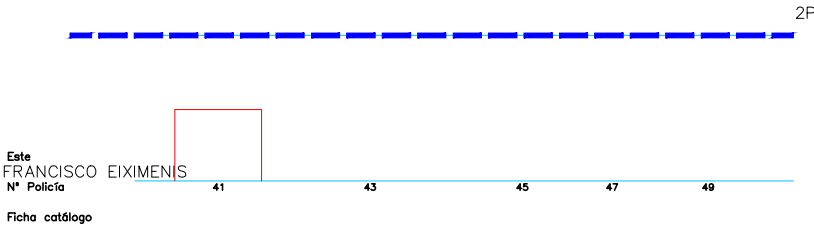


Escala 1/400 01 5 15m

SITUACION




Escala 1/9000



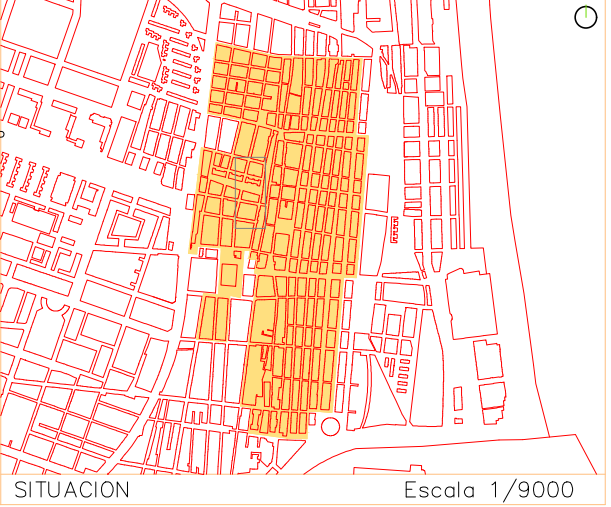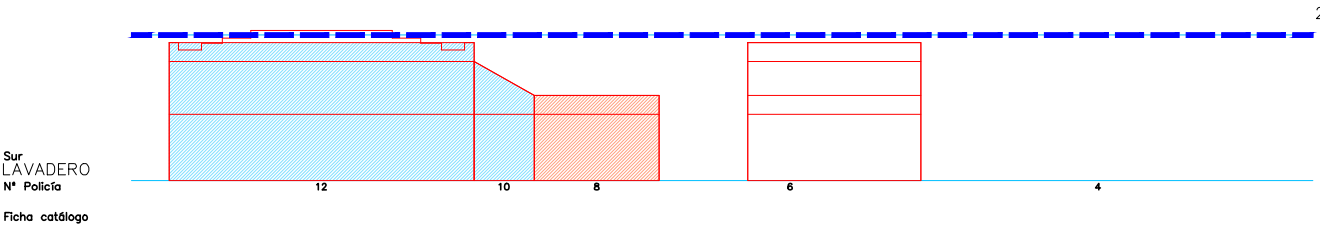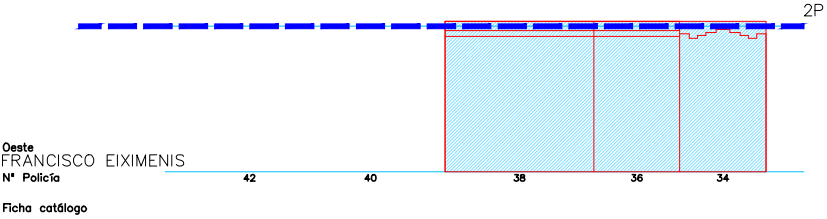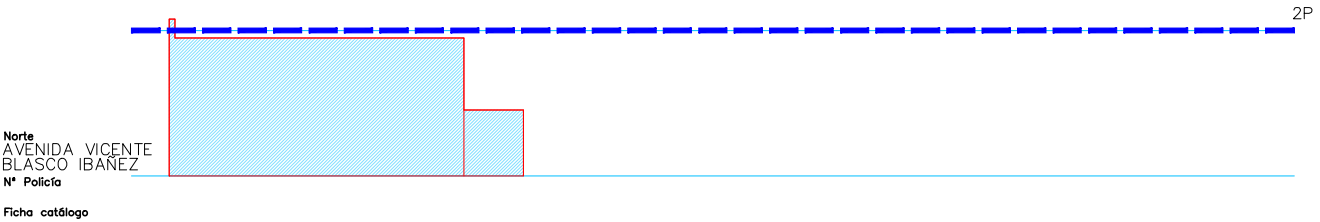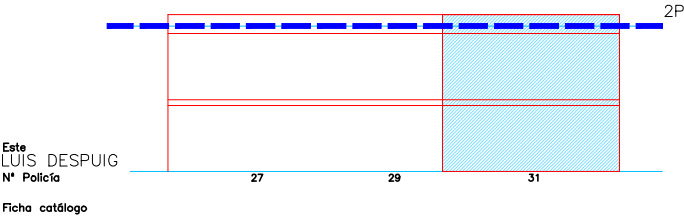

Escala 1/400





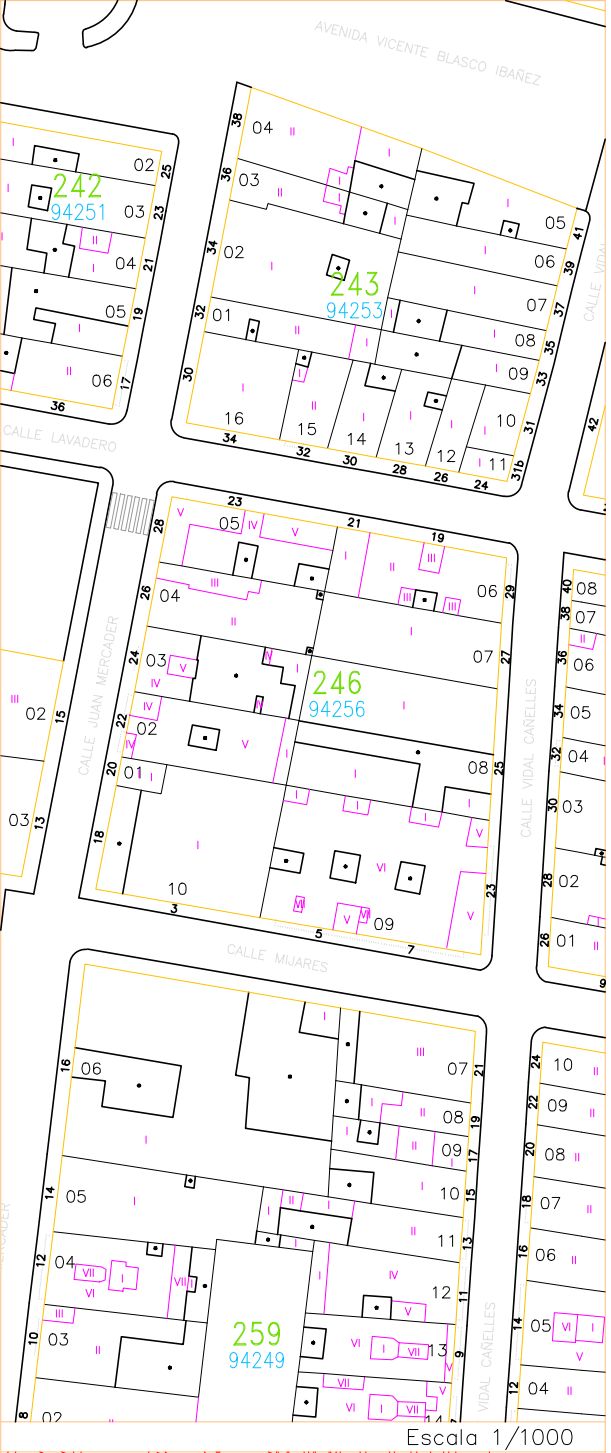
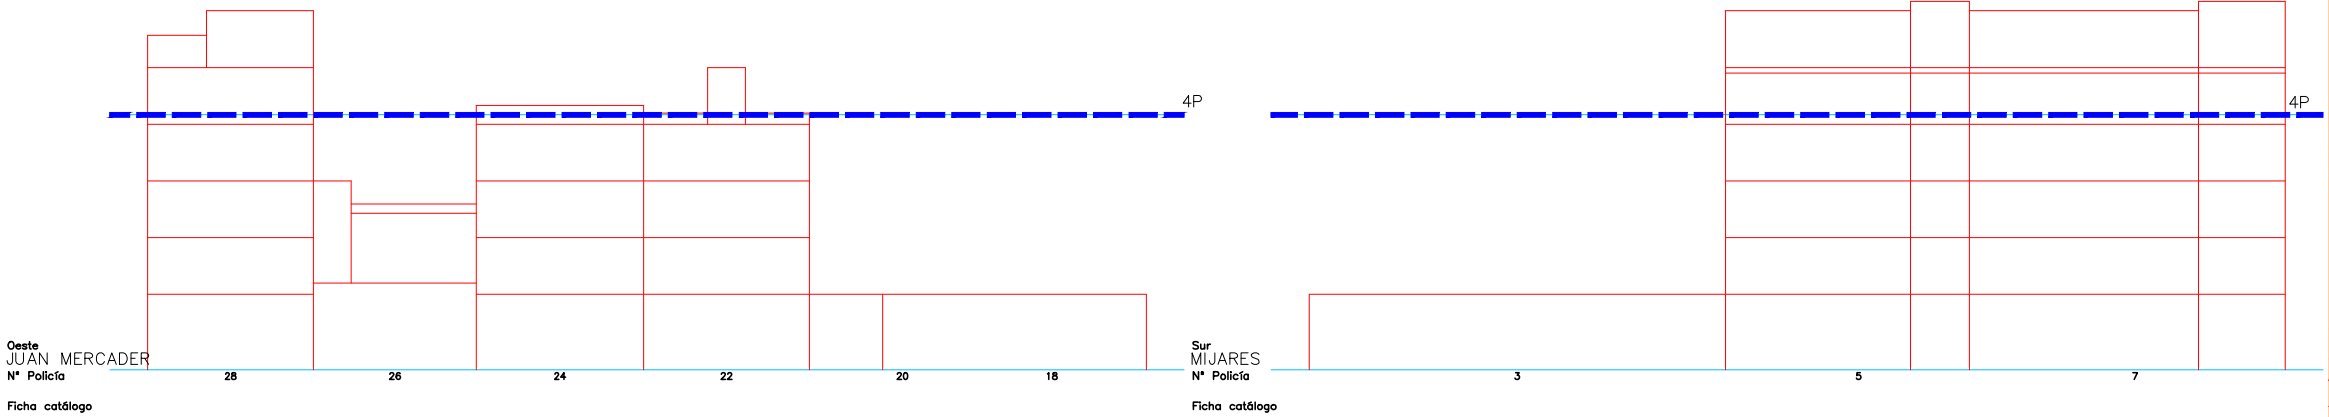
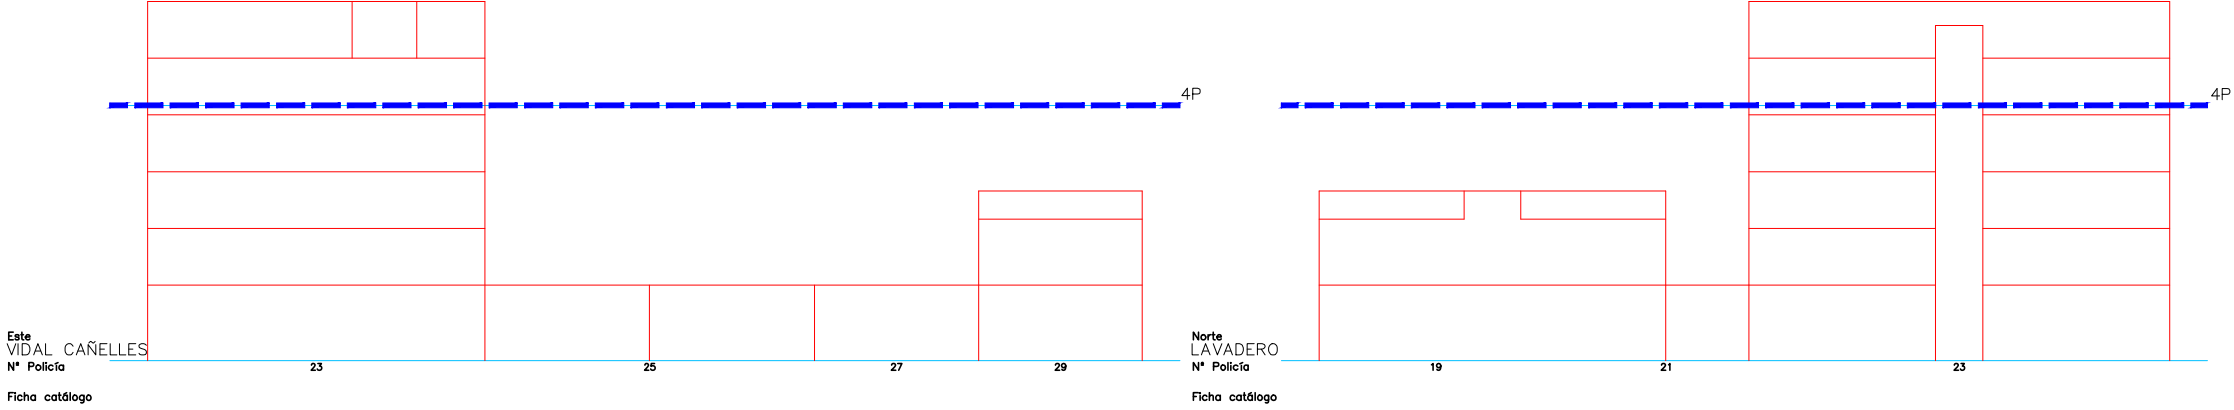


Escala 1/400

SITUACION

Escala 1/9000



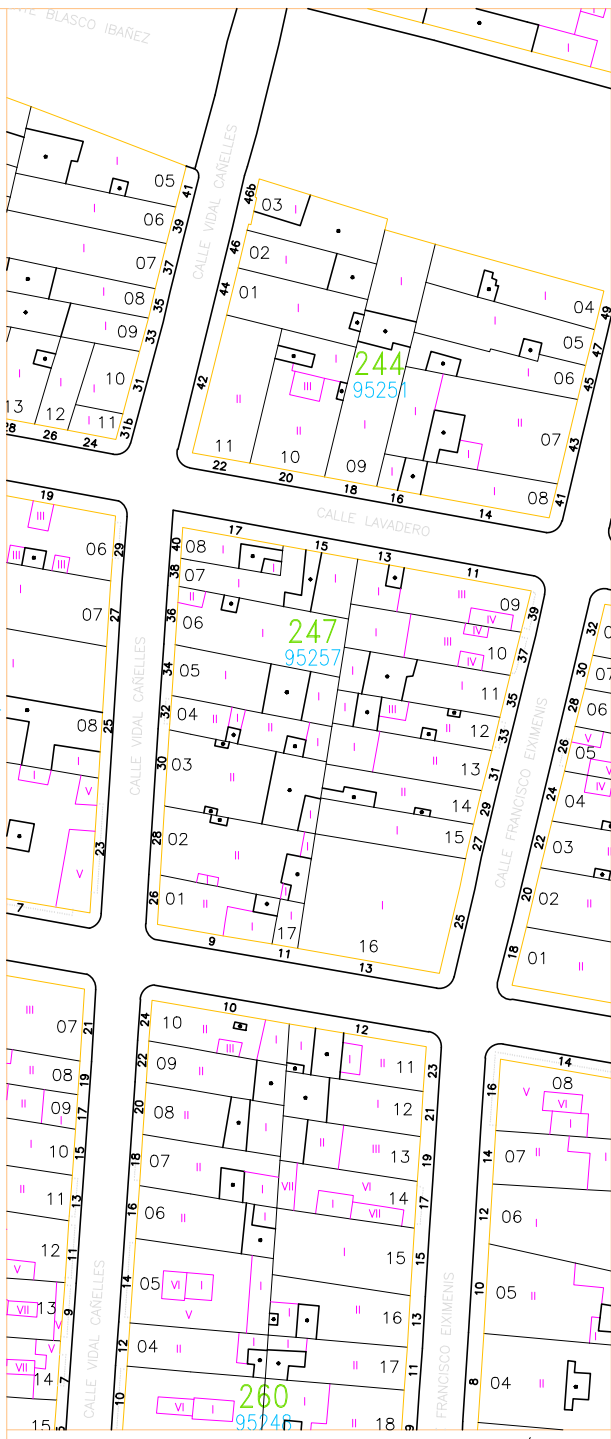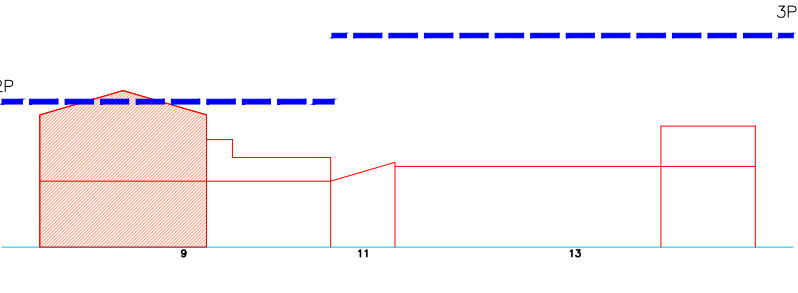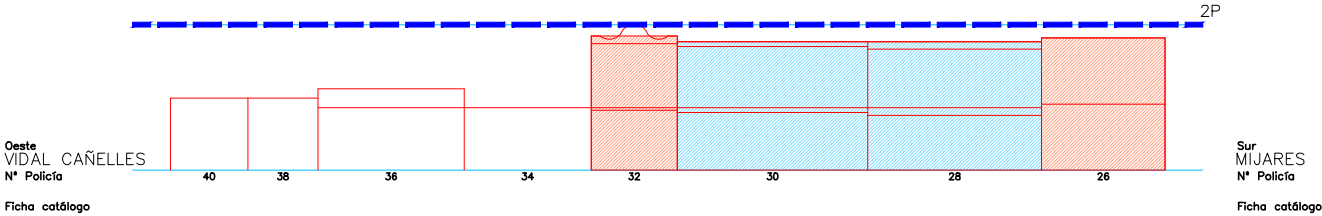
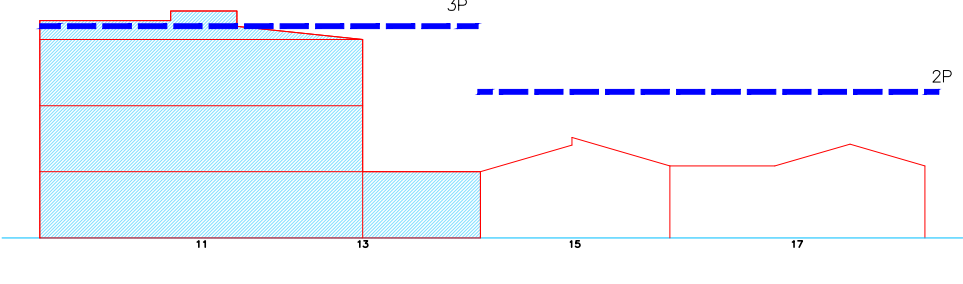
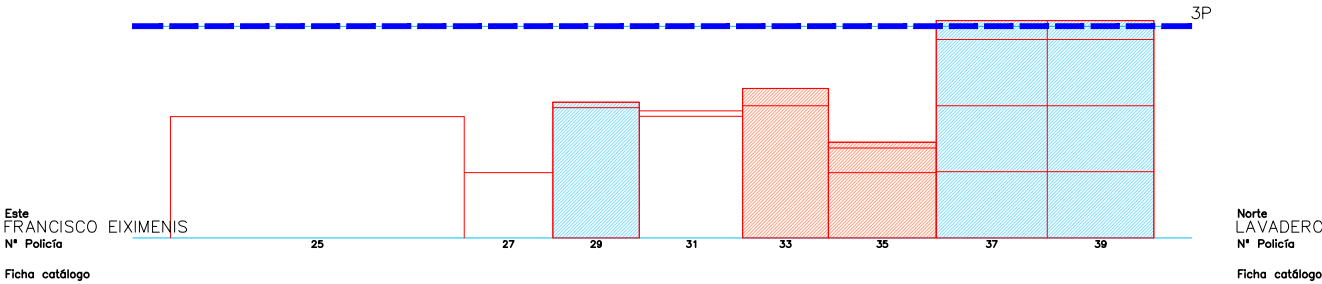


Escala 1/400

SITUACION





Escala 1/9000



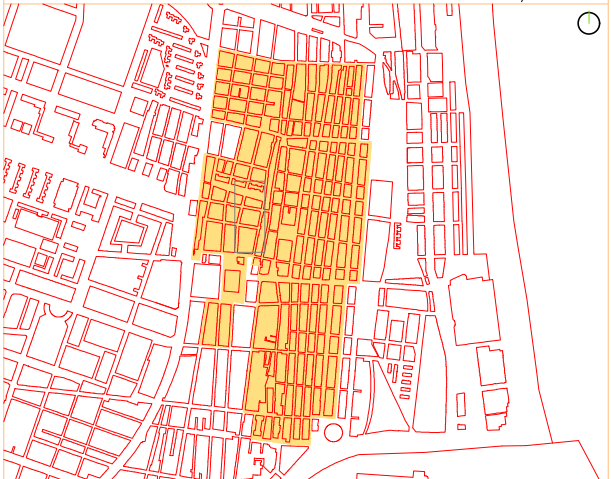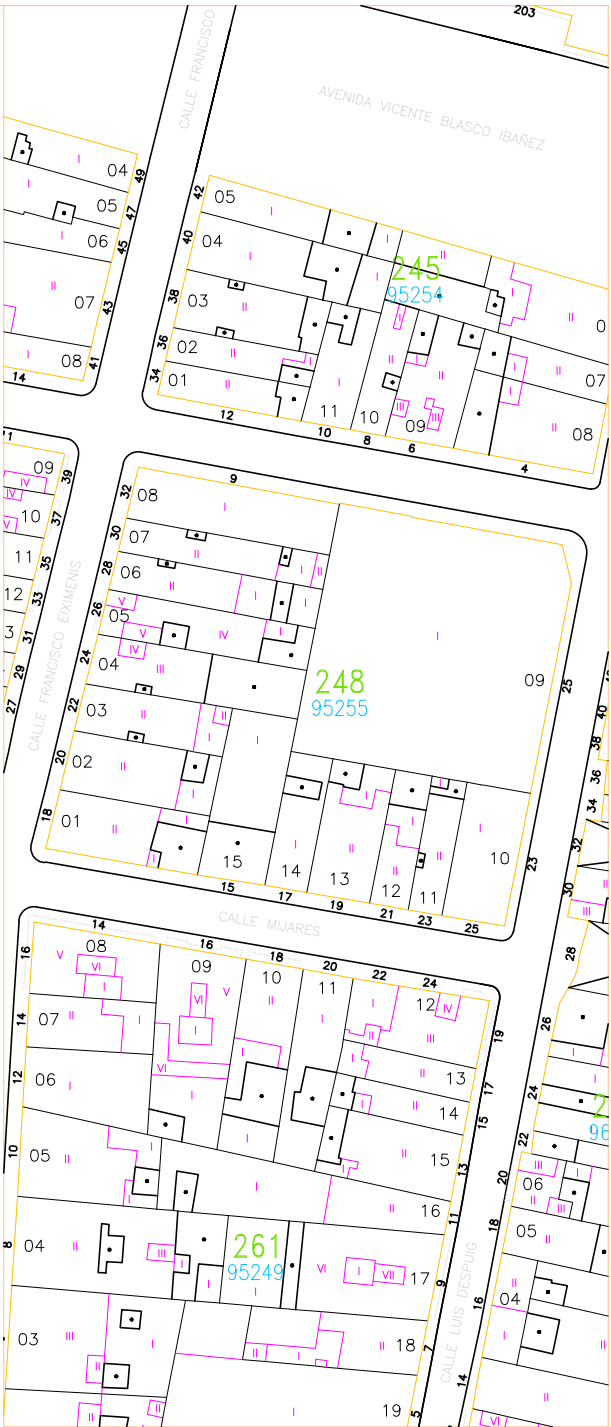
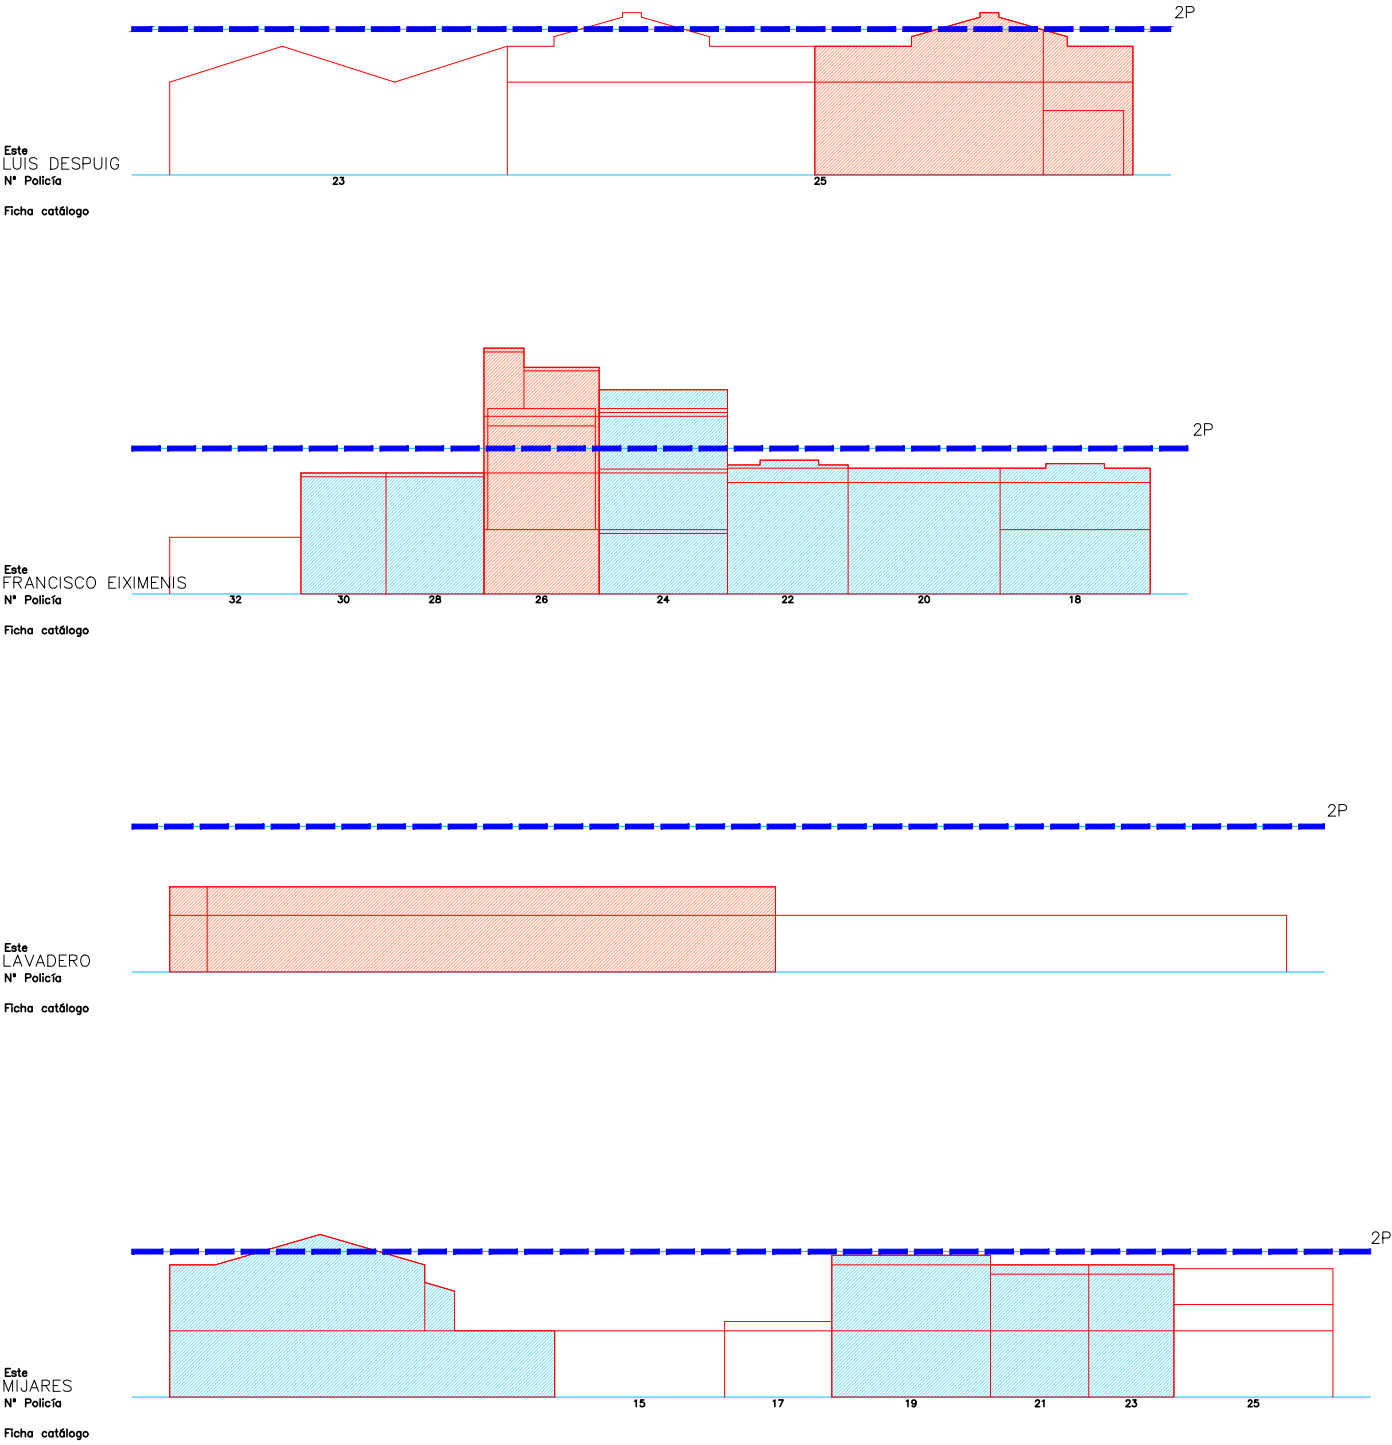


Escala 1/4000




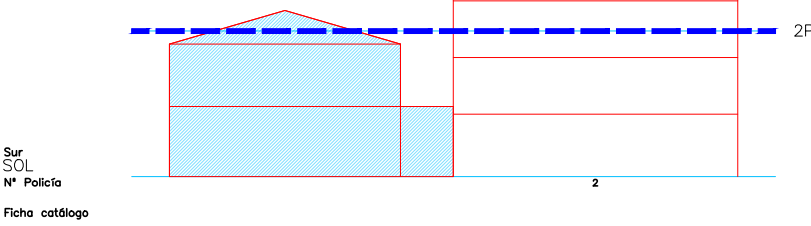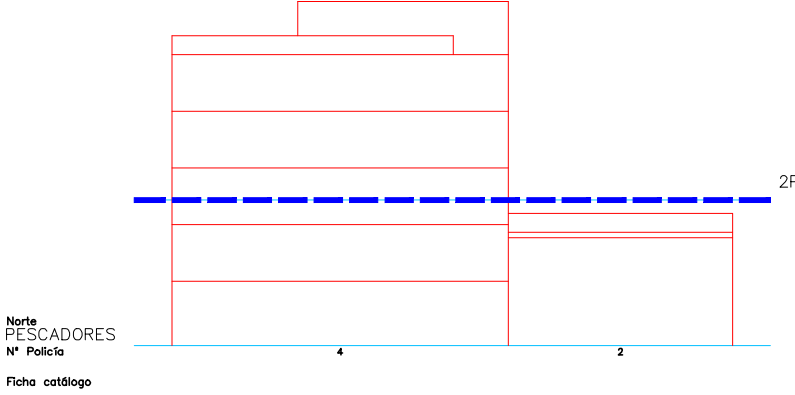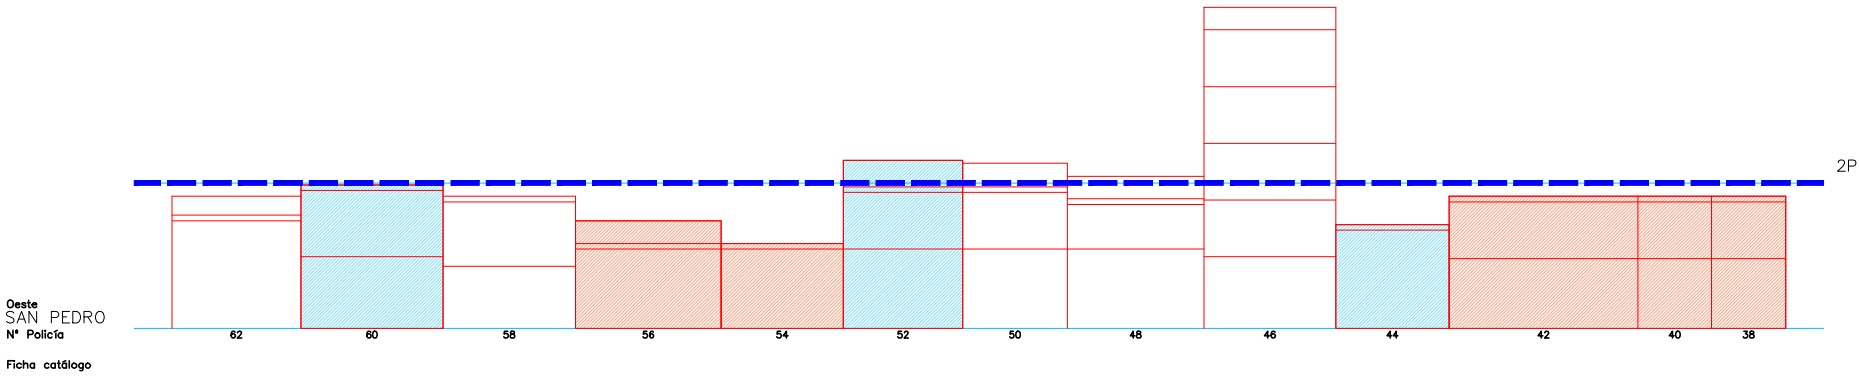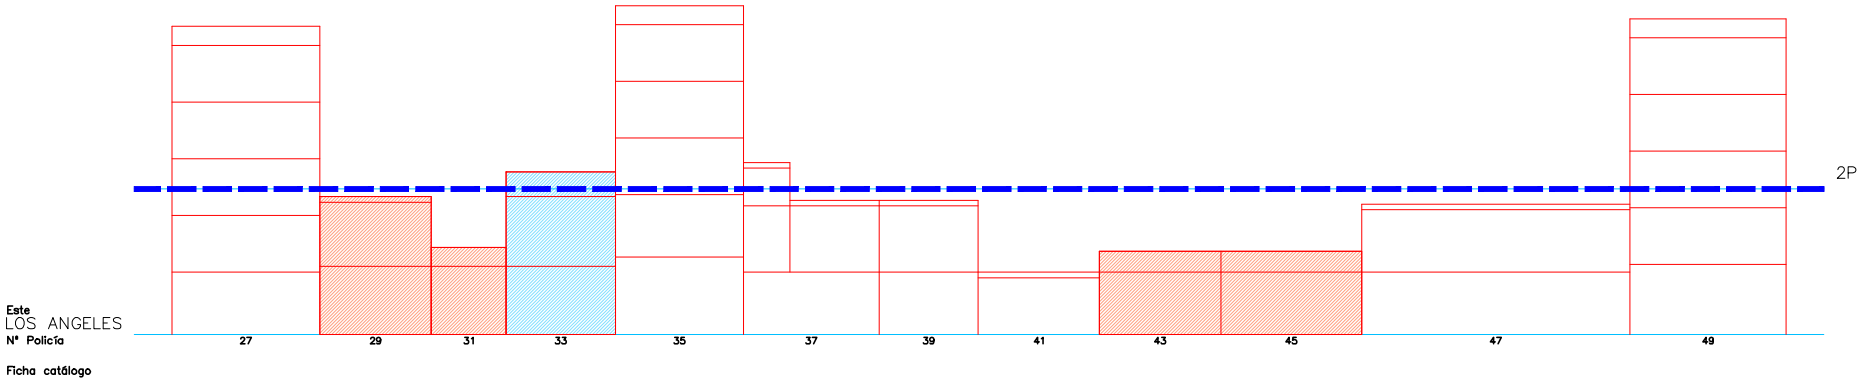


Escala 1/400

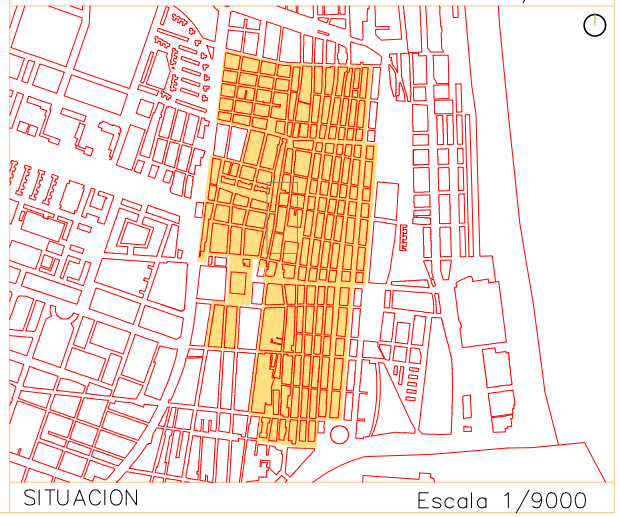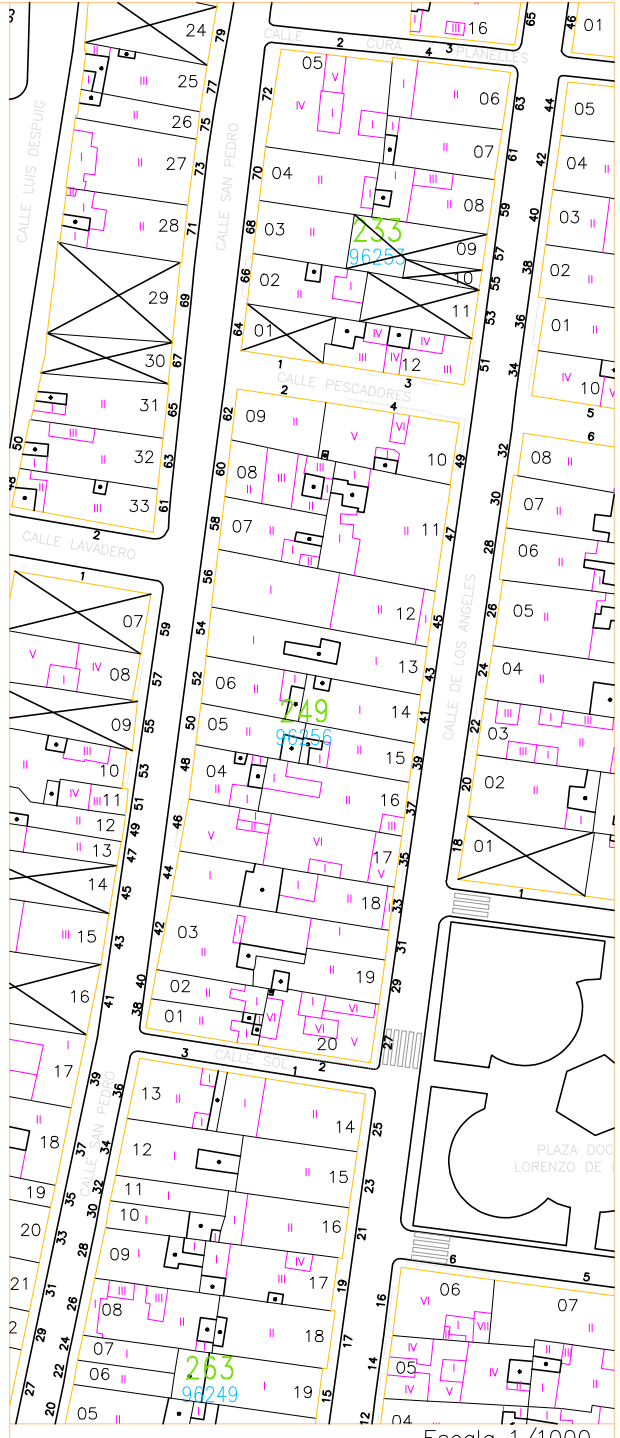


Este
ESCALANTE
Nº Policia
Ficha catálogo

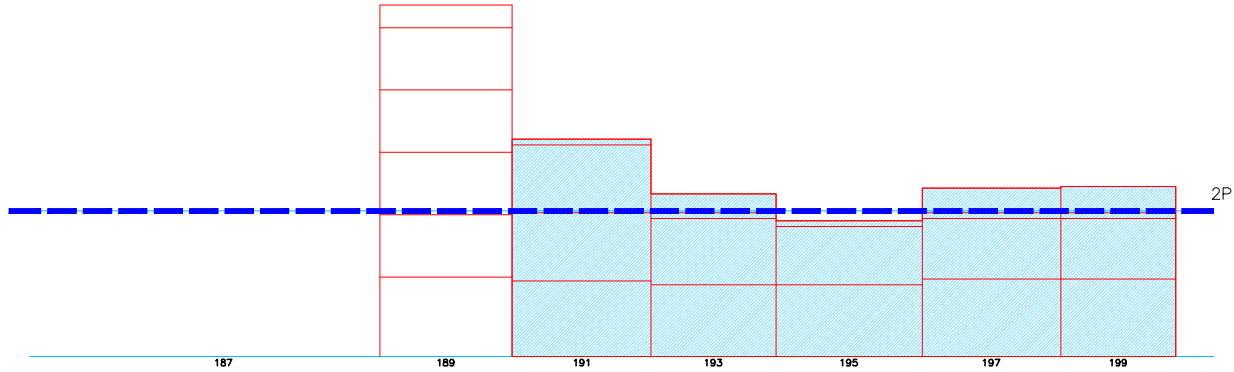


Este
MONTROY
Nº Policia
Ficha catálogo

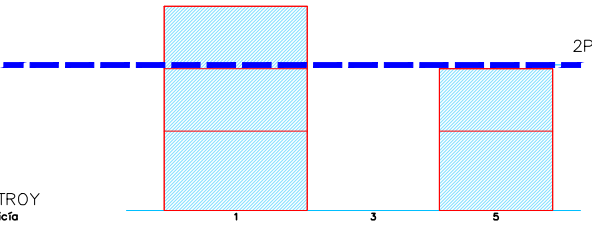


Oeste
LOS ANGELES
Nº Policia
Ficha catálogo

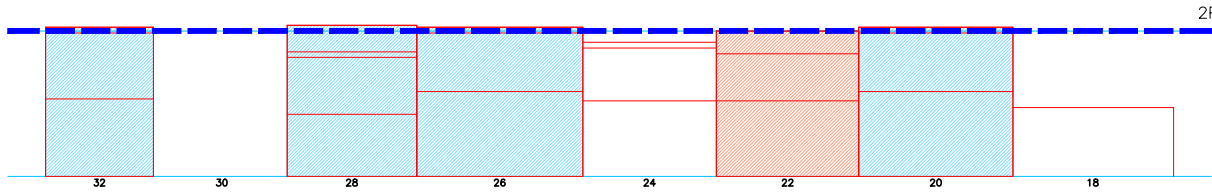



Oeste
MONTROY
Nº Policia
Ficha catálogo

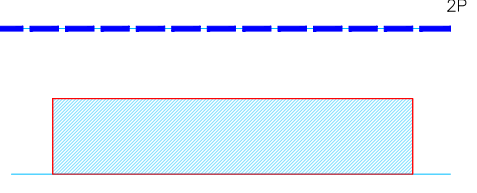


Norte
PESCADORES
Nº Policia
Ficha catálogo

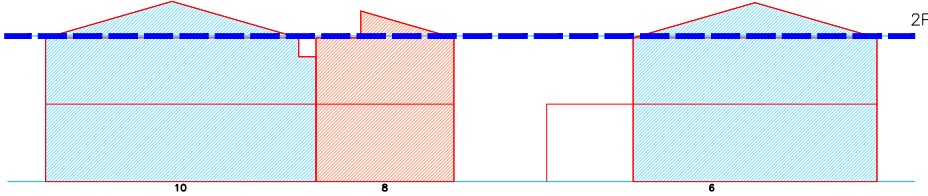

Sur
PLAZA DOCTOR
LORENZO DE LA FLOR
Nº Policia
Ficha catálogo

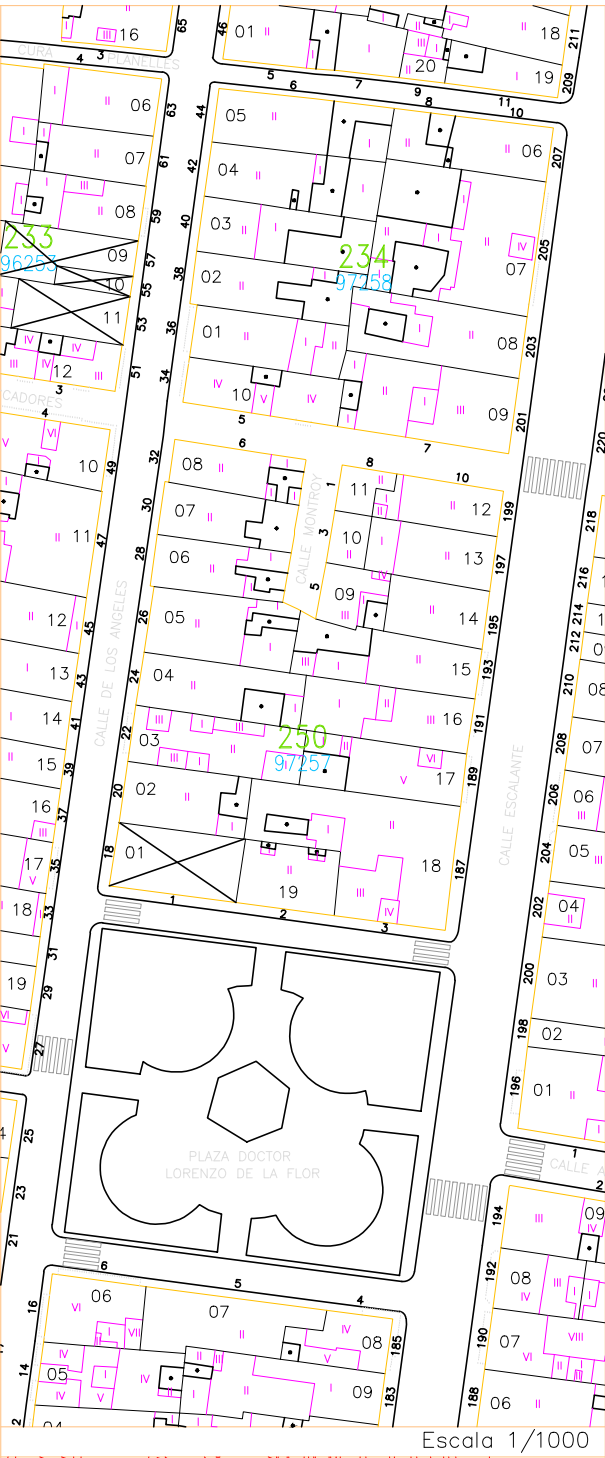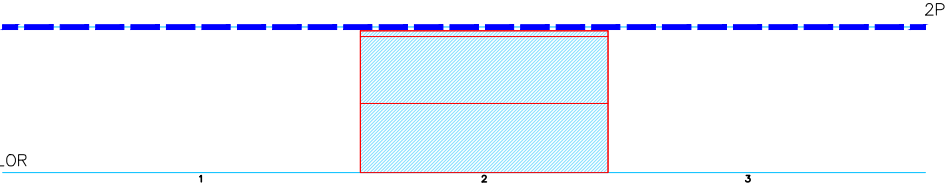






Escala 1/1000

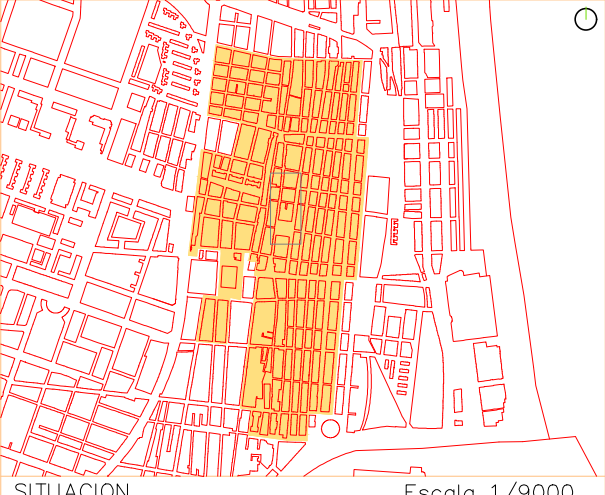

Escala 1/9000

Escala 1/400



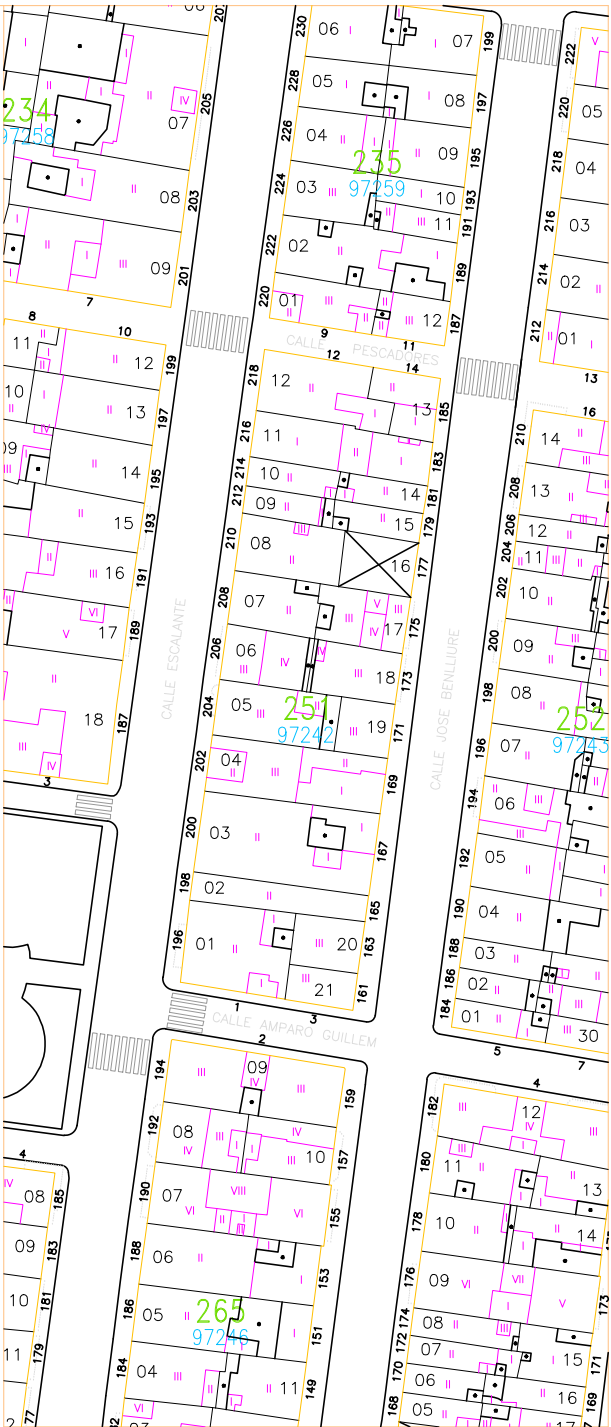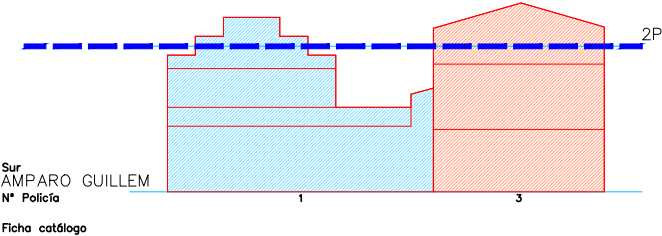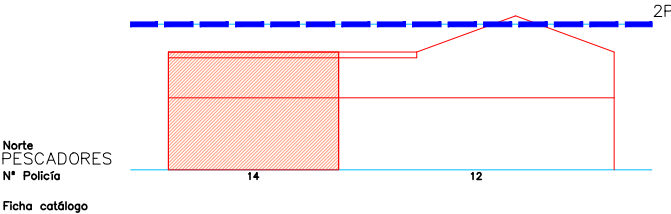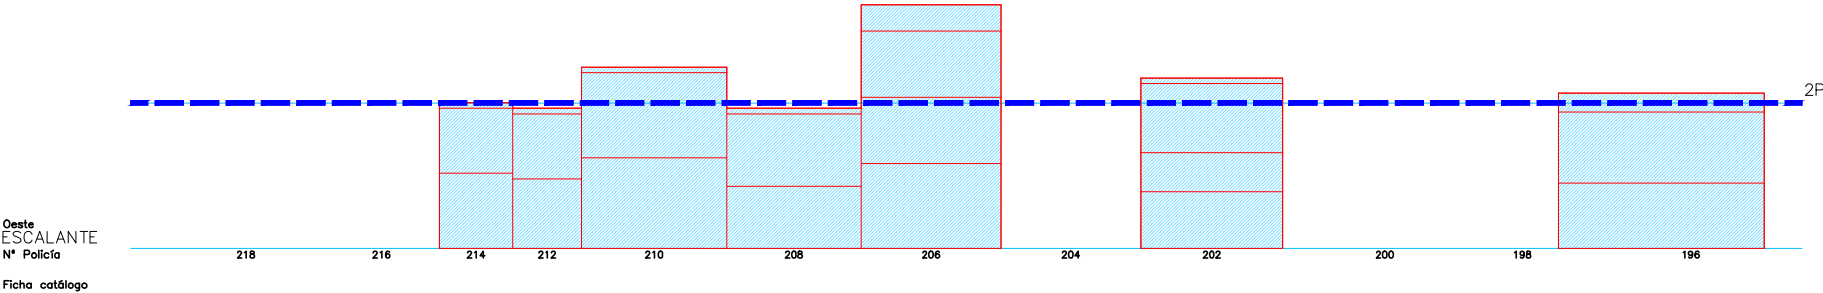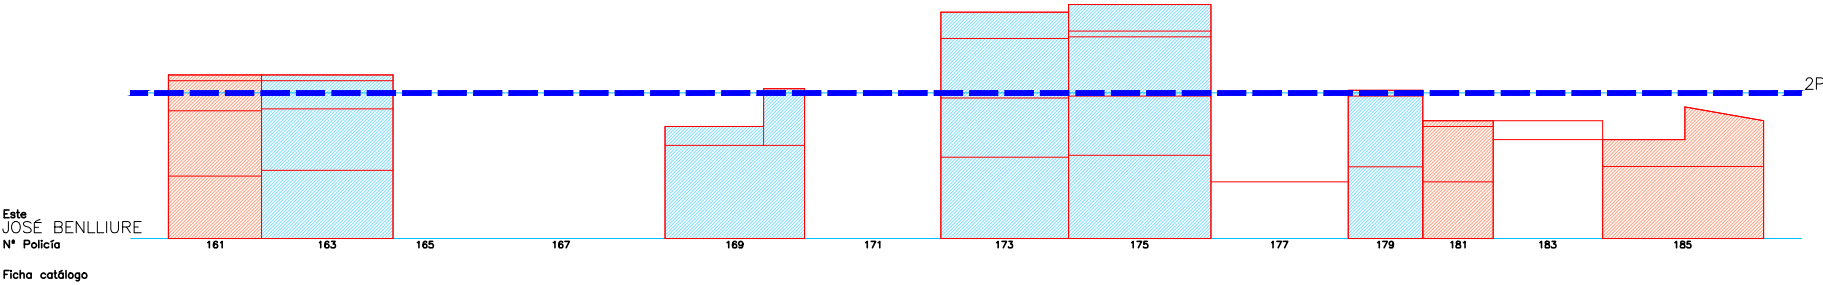






Escala 1/1000

Escala 1/400

SITUACION


Escala 1/9000








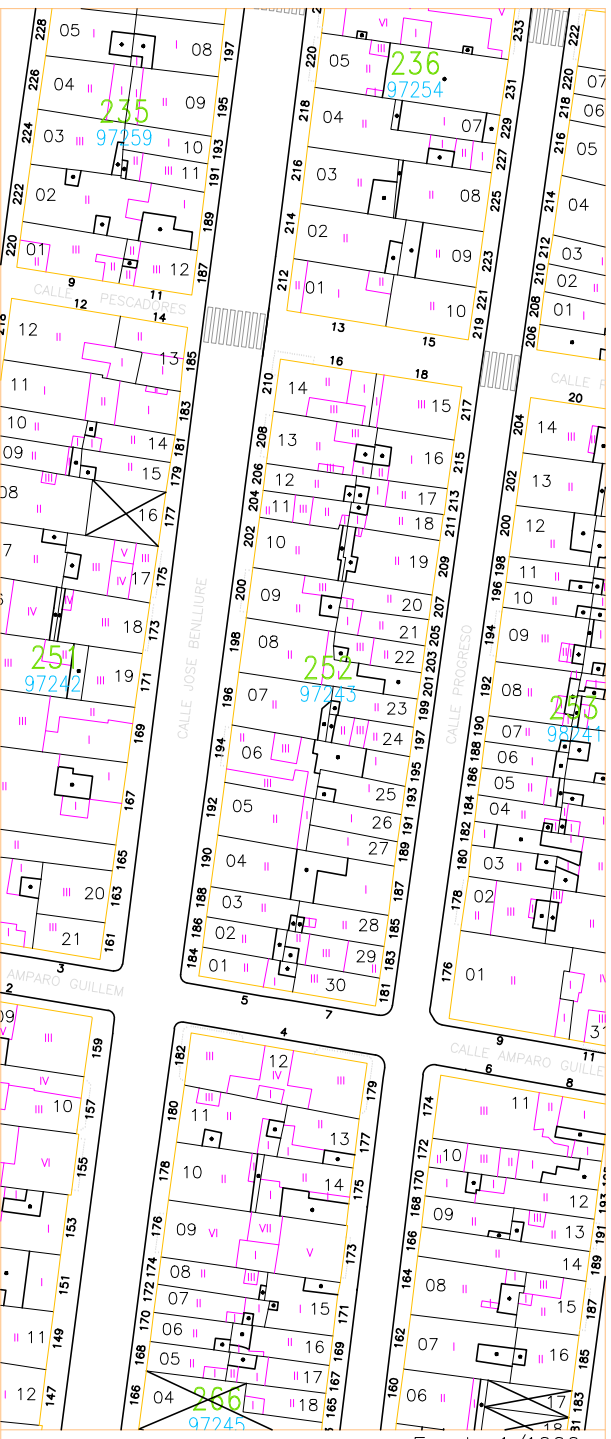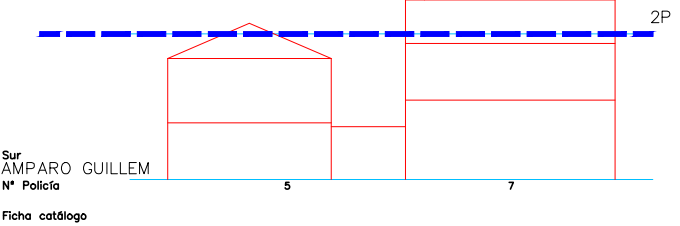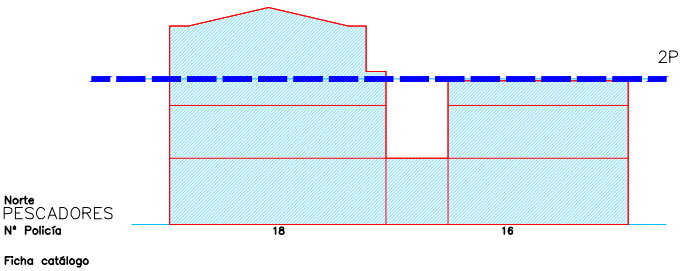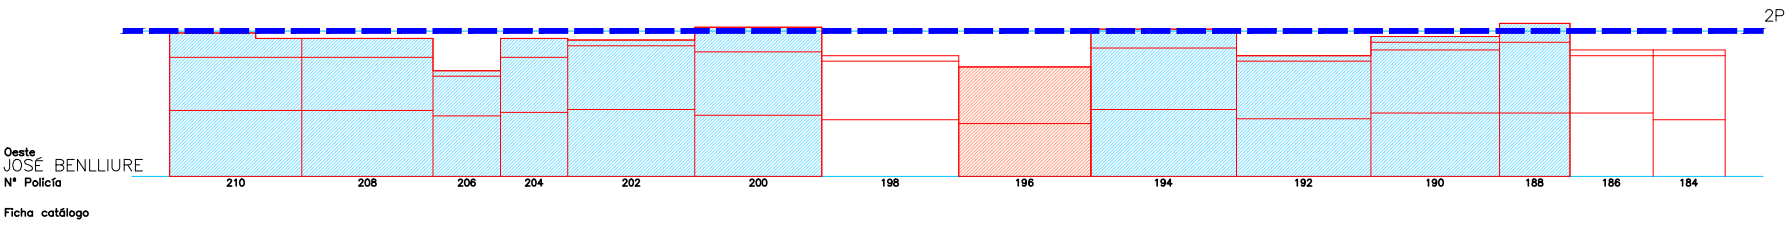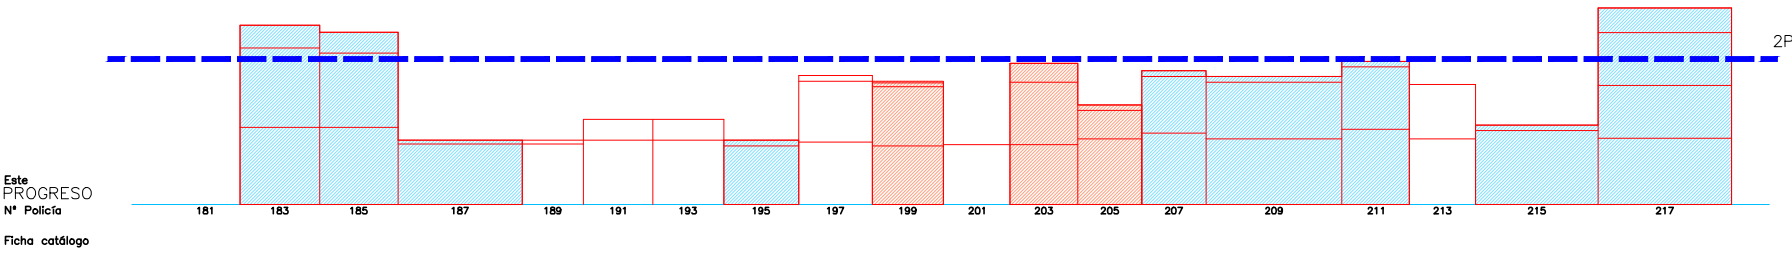

Escala 1/1000

Escala 1/400 01 5 15m

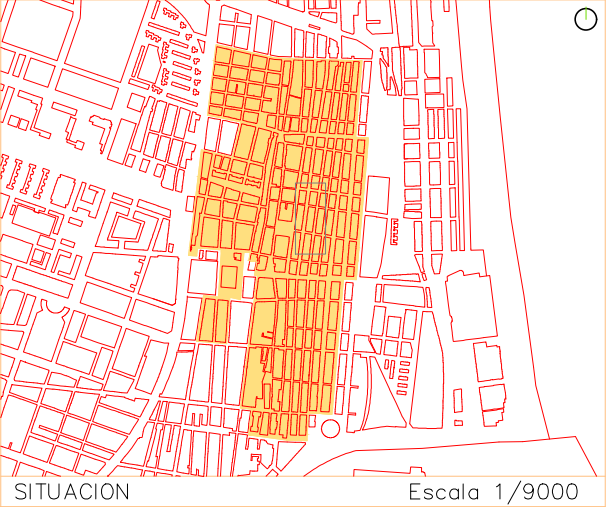

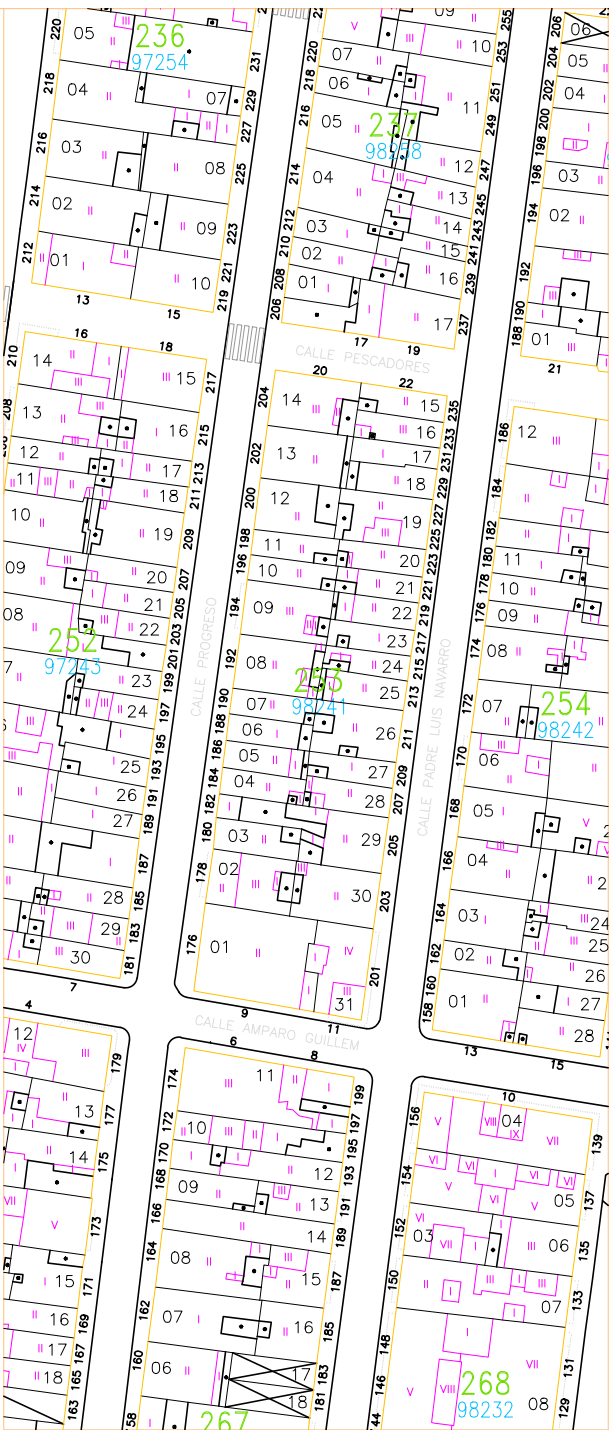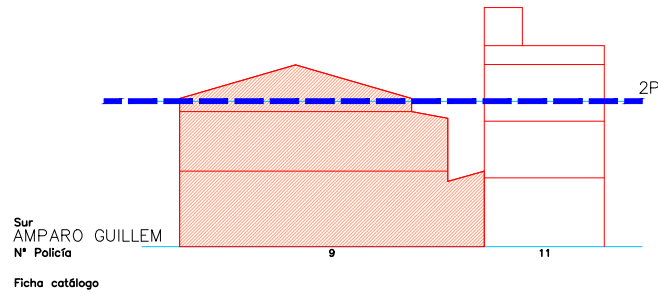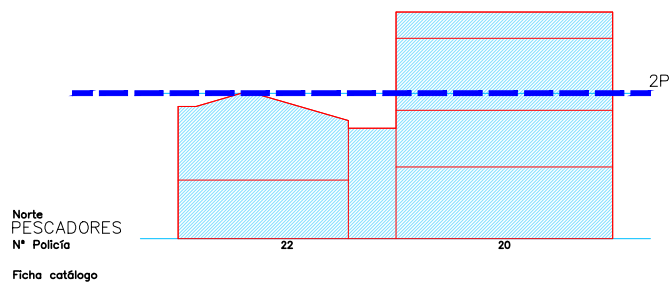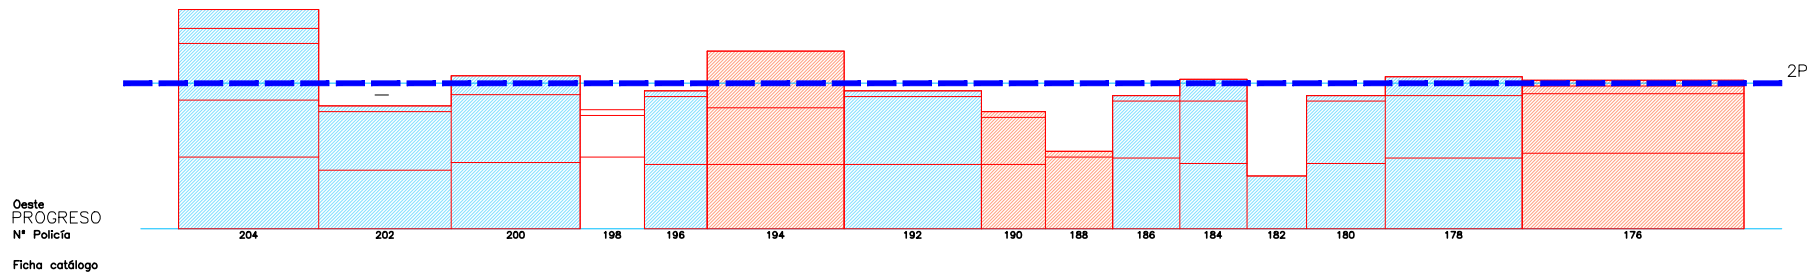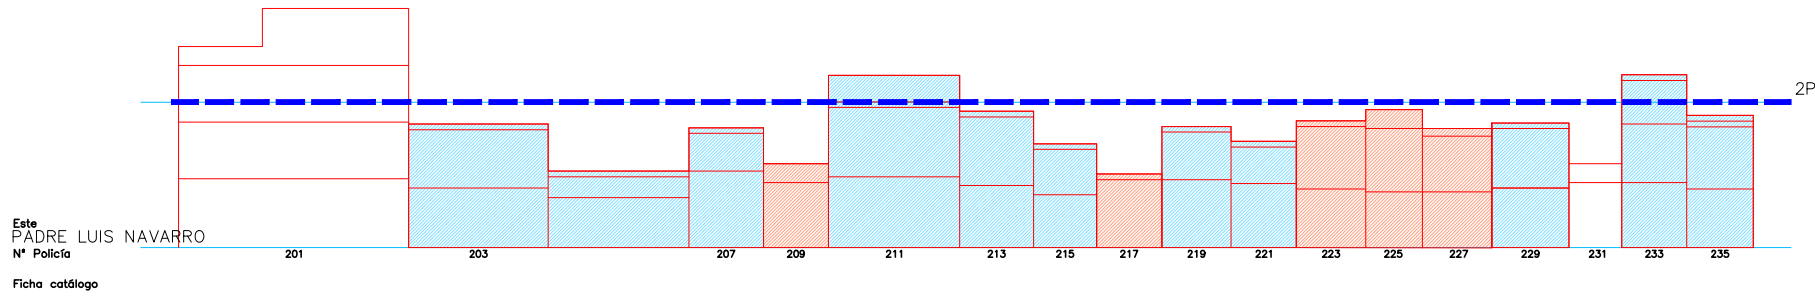






Escala 1/1000

Escala 1/400 01 5 15m

SITUACION

Escala 1/9000



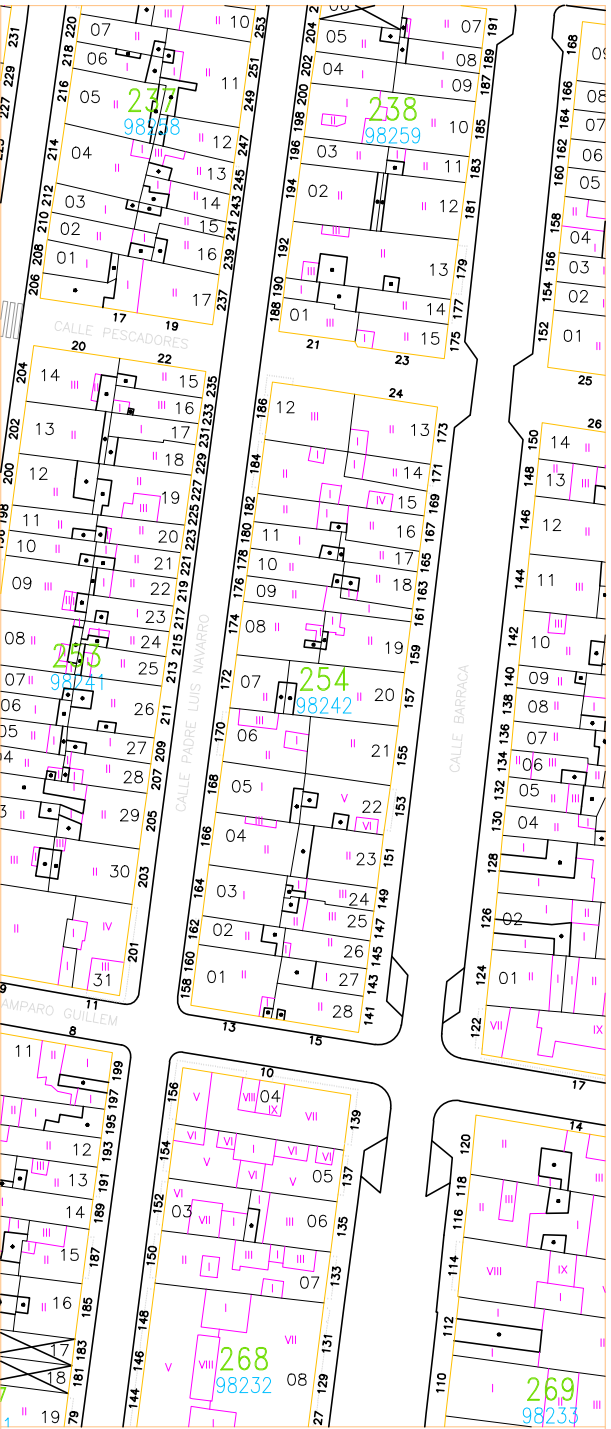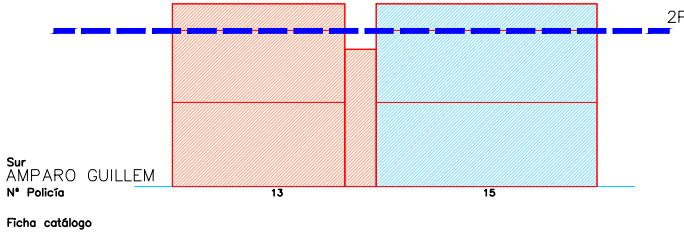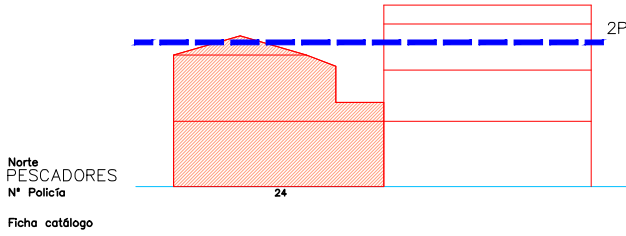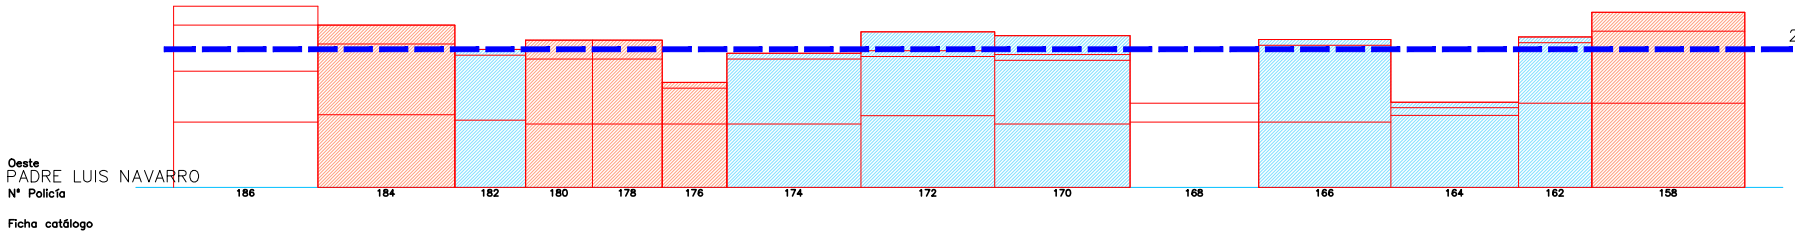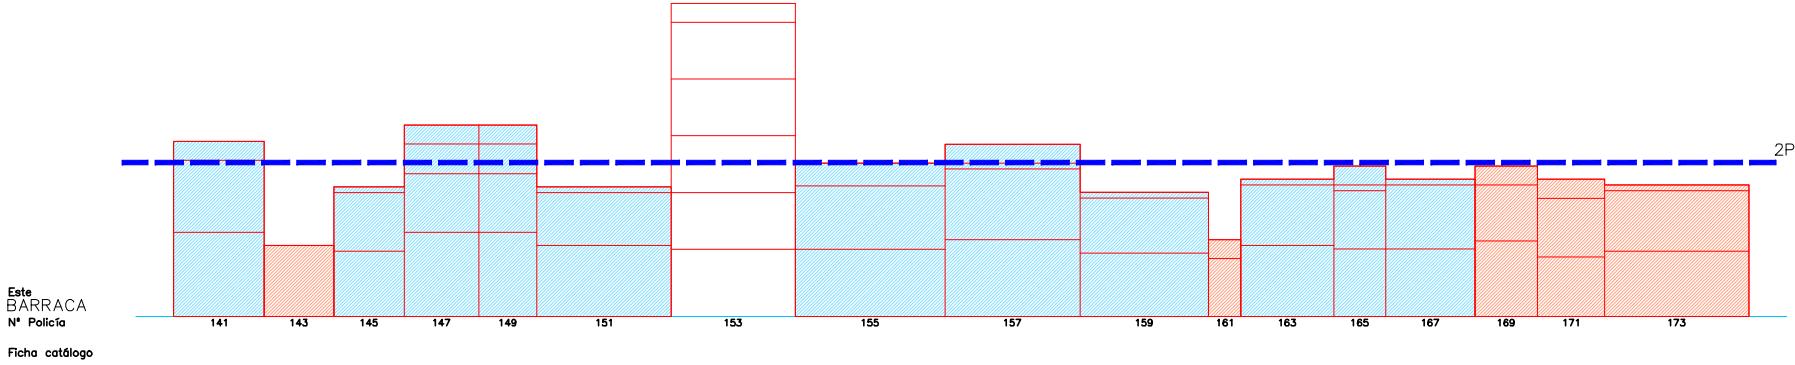





Escala 1/1000

Escala 1/400 01 5 15m


SITUACION

Escala 1/9000




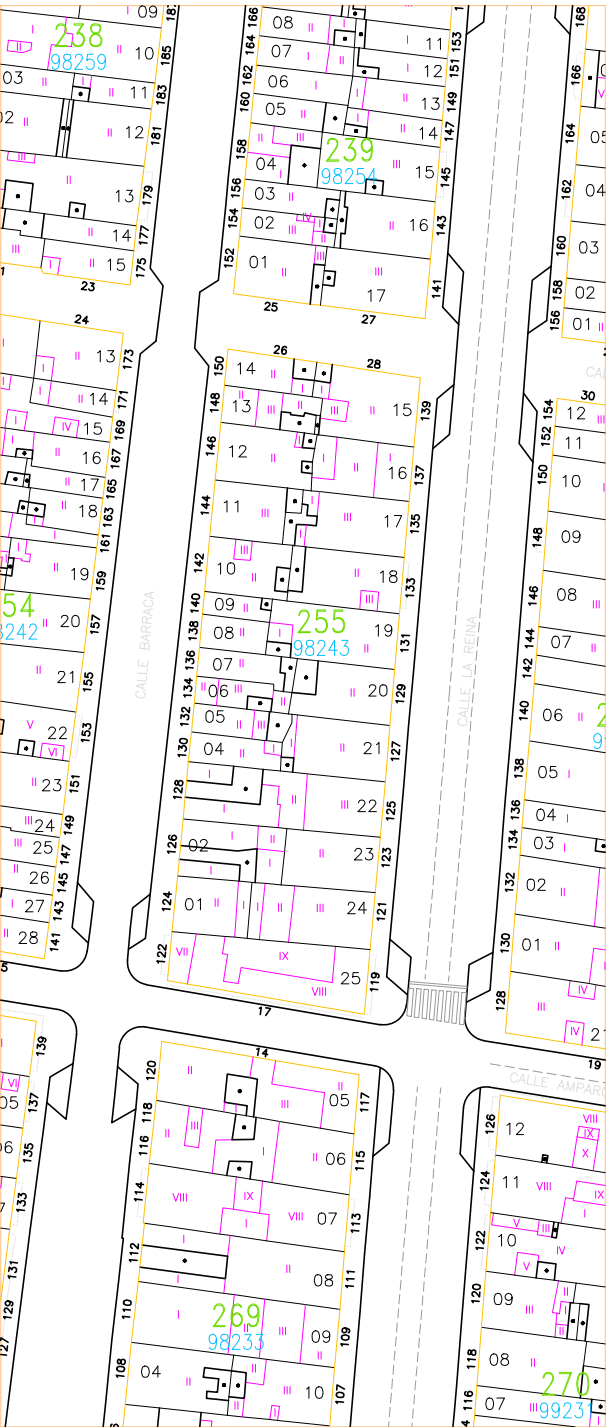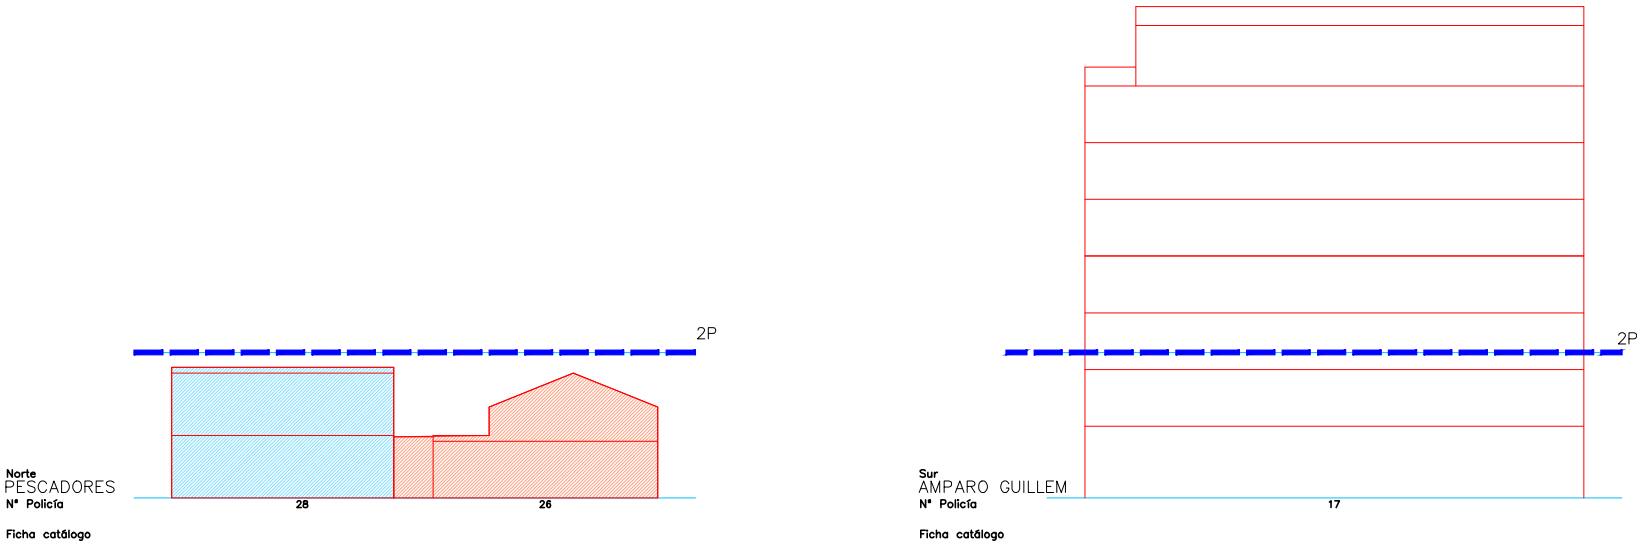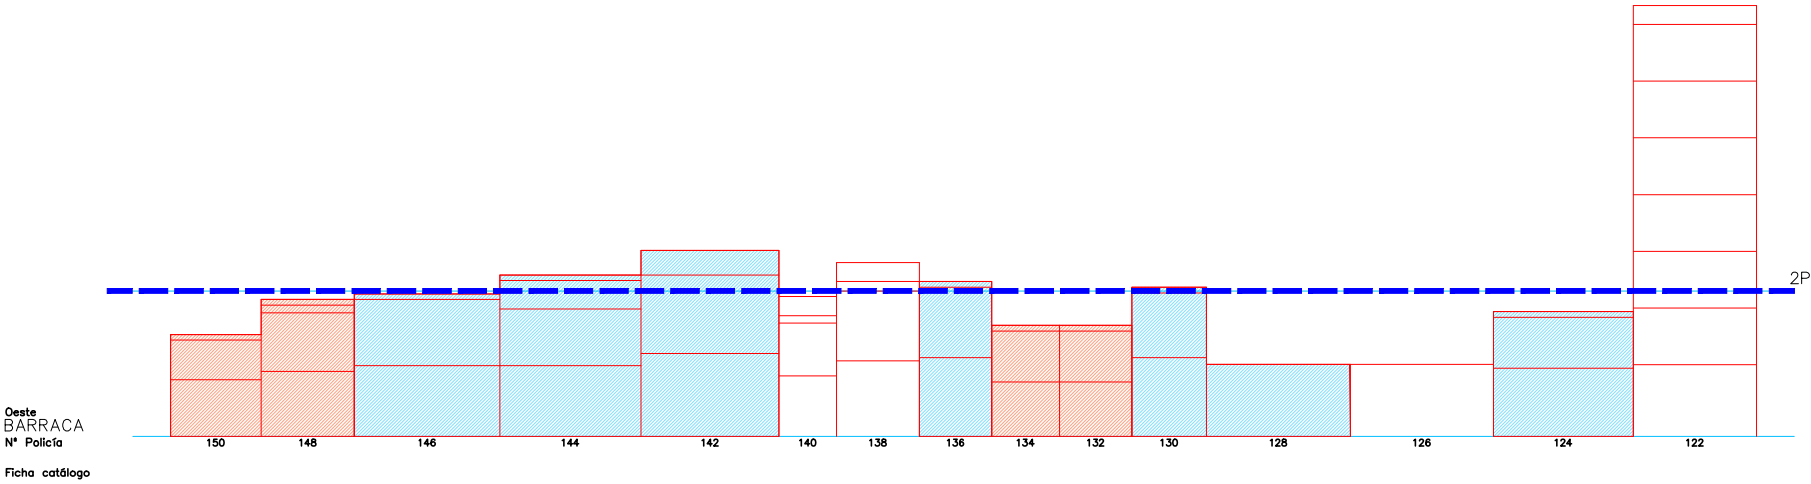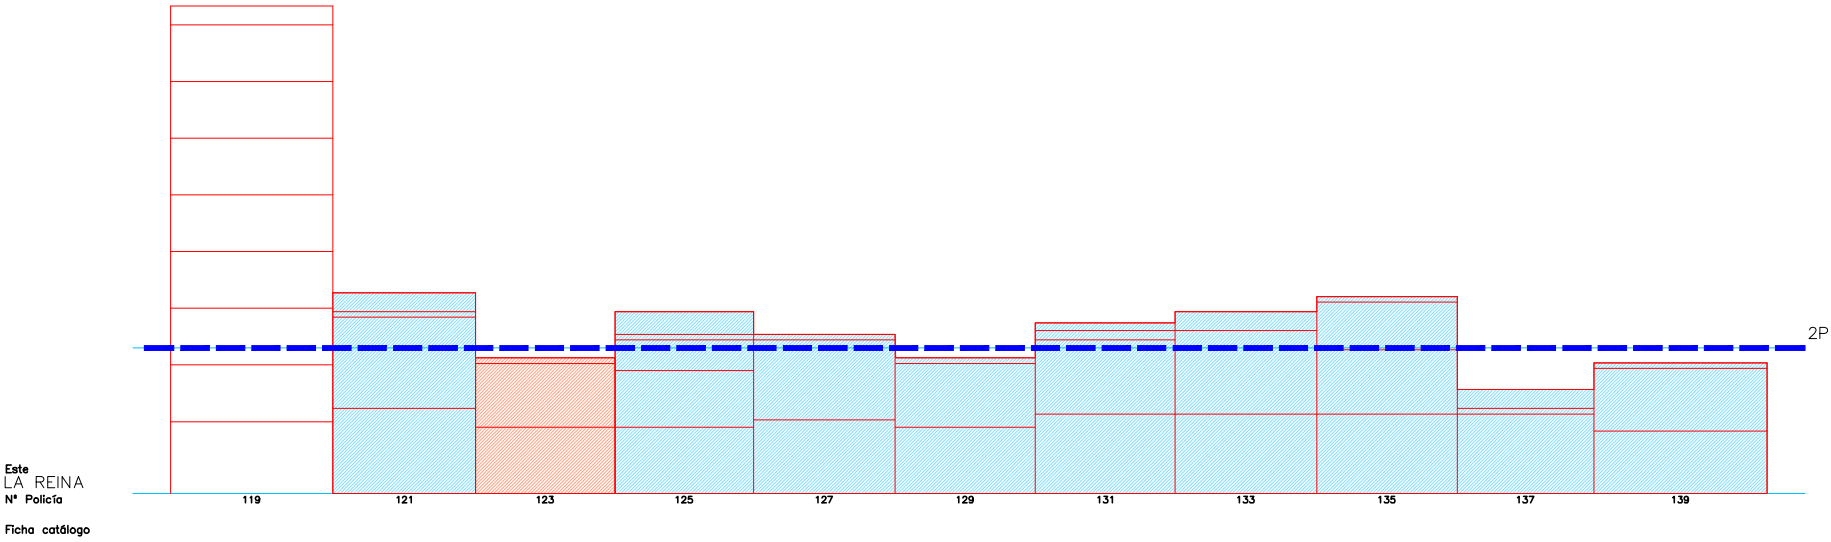


Escala 1/400 01 5 15m

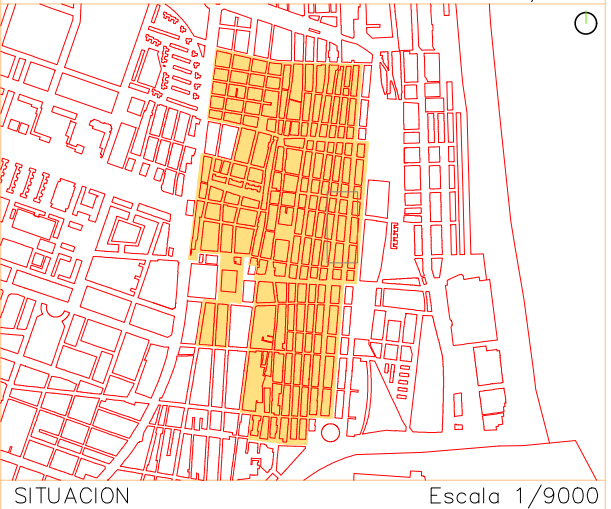


Este
DOCTOR LLUCH
Nº Policia
Ficha catálogo

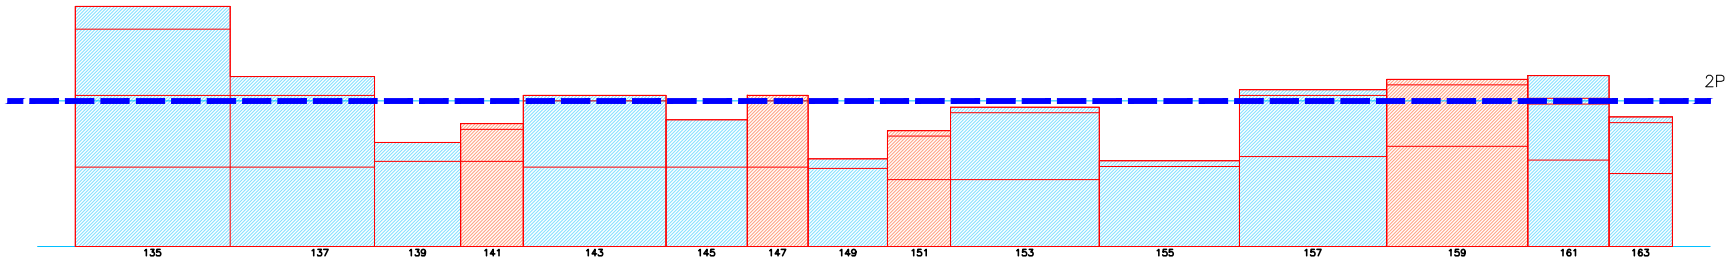



Oeste
LA REINA
Nº Policia
Ficha catálogo

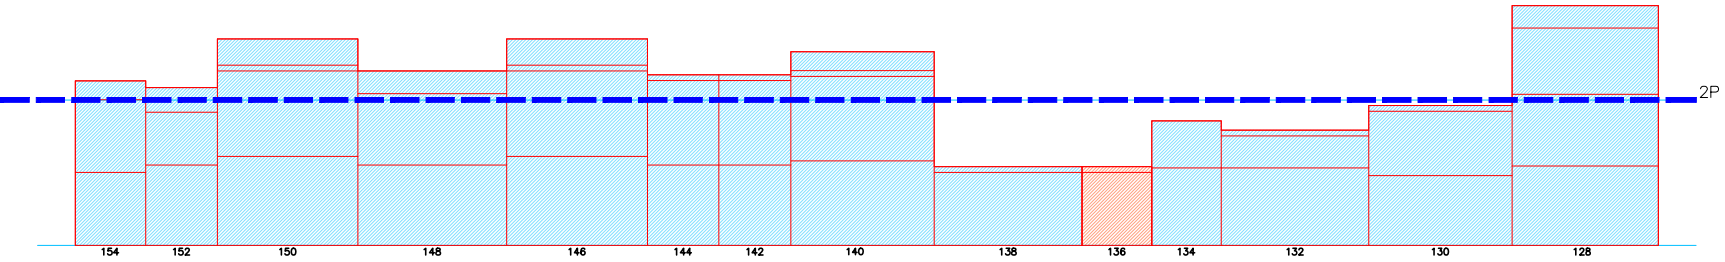

Norte
PESCADOR
Nº Policia
Ficha catálogo

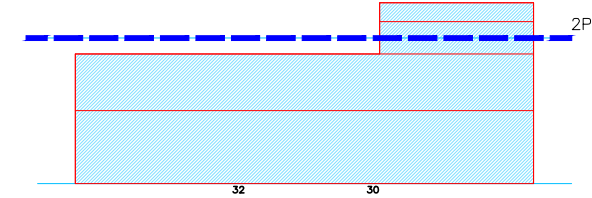

Sur
AMPARO GUILLEM
Nº Policia
Ficha catálogo

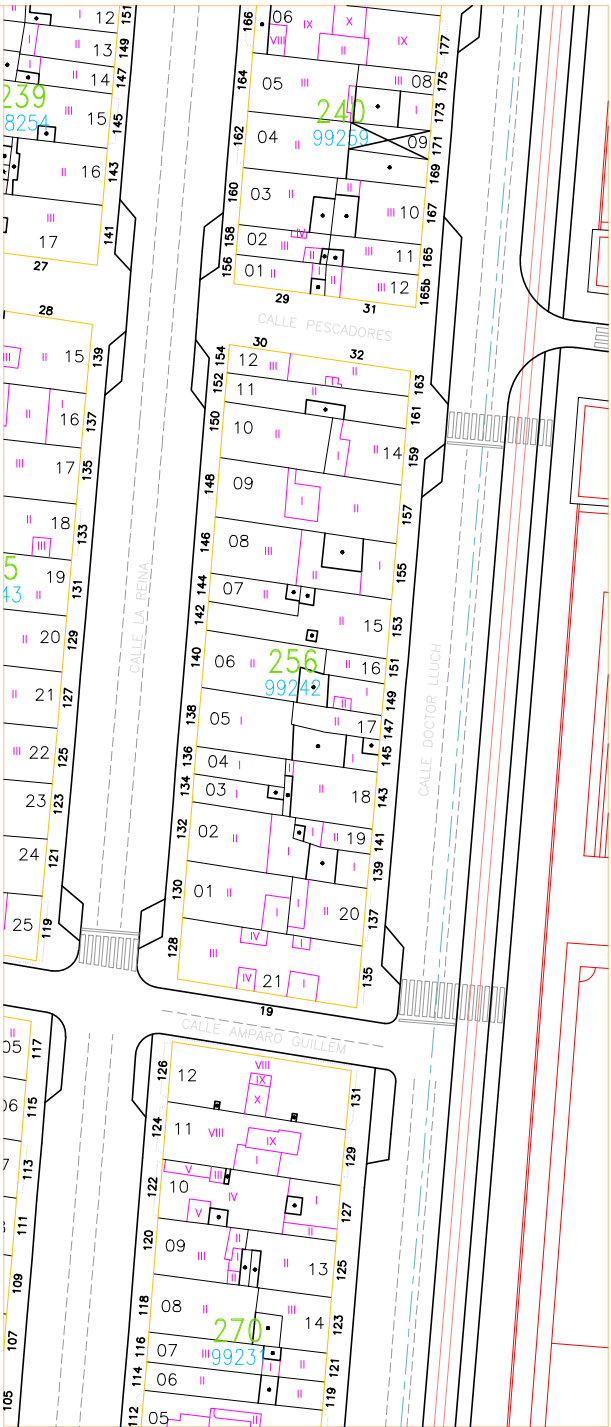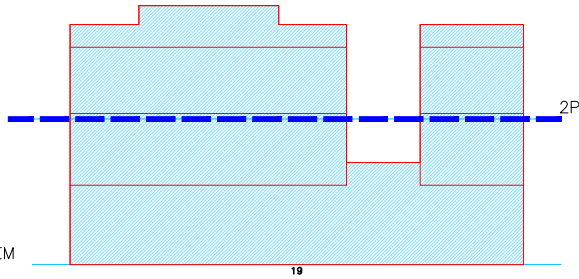

Escala 1/1000


Escala 1/400 01 5 15m

SITUACION


Escala 1/9000




Este
VIDAL CAÑELLES
Nº Policia
Ficha catálogo

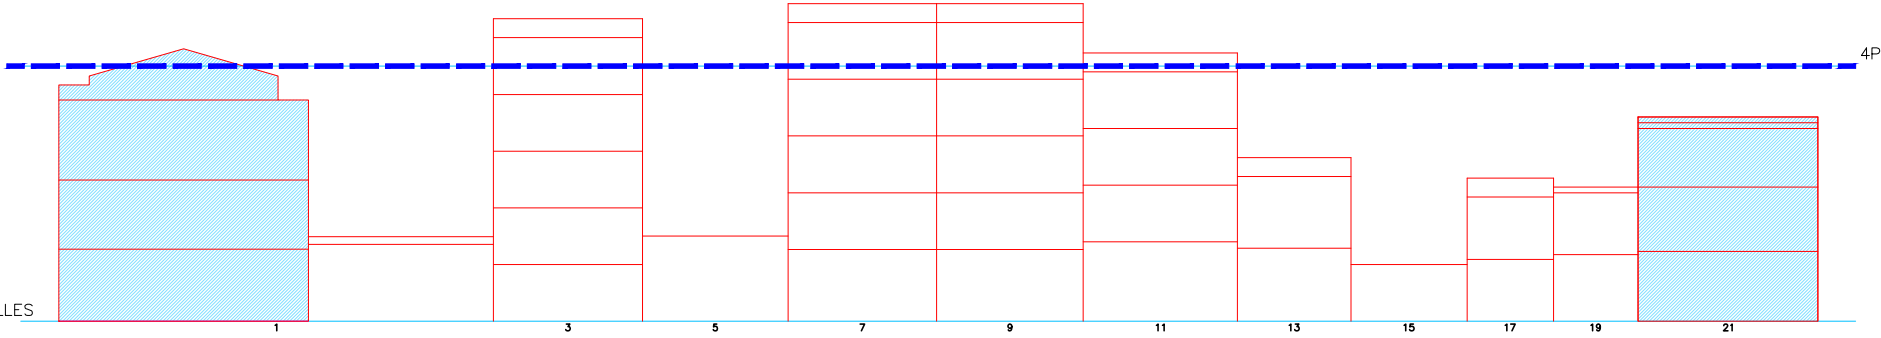


Oeste
JUAN MERCADER
Nº Policia
Ficha catálogo

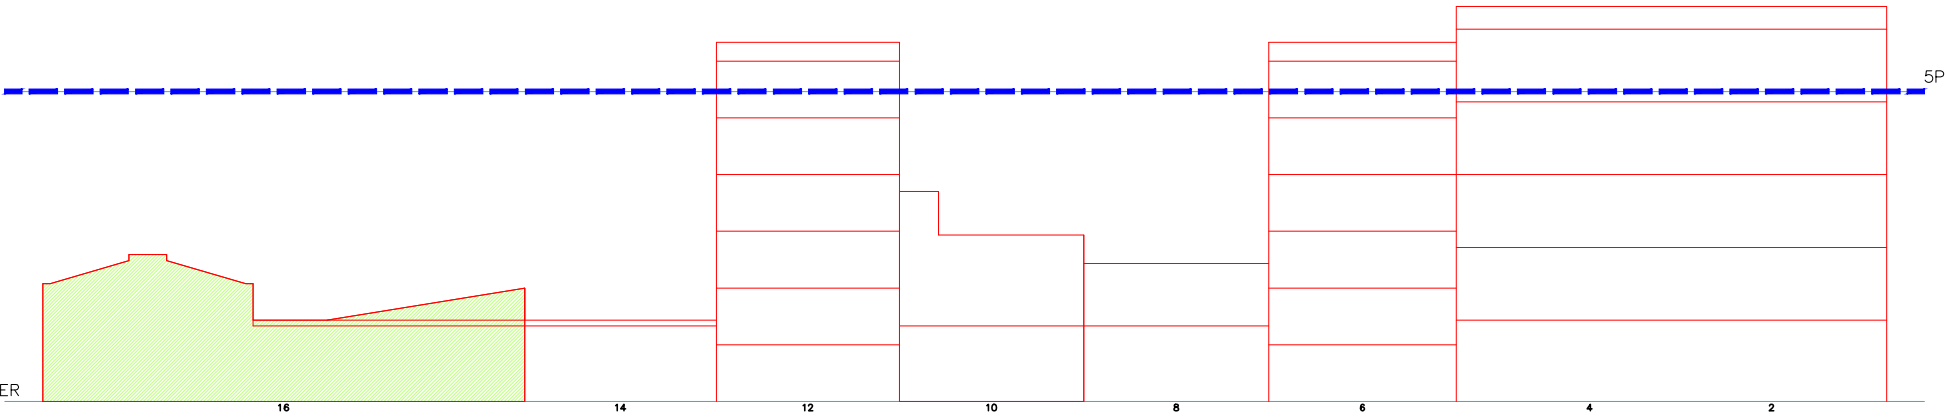

Norte
MIJARES
Nº Policia
Ficha catálogo

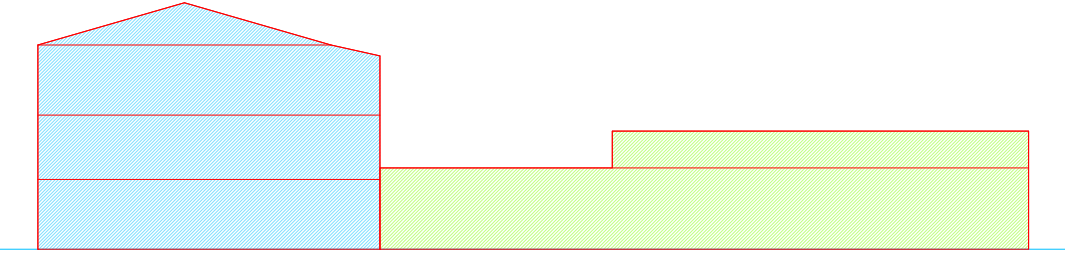

Sur
MARTÍ GRAJALES
Nº Policia
Ficha catálogo

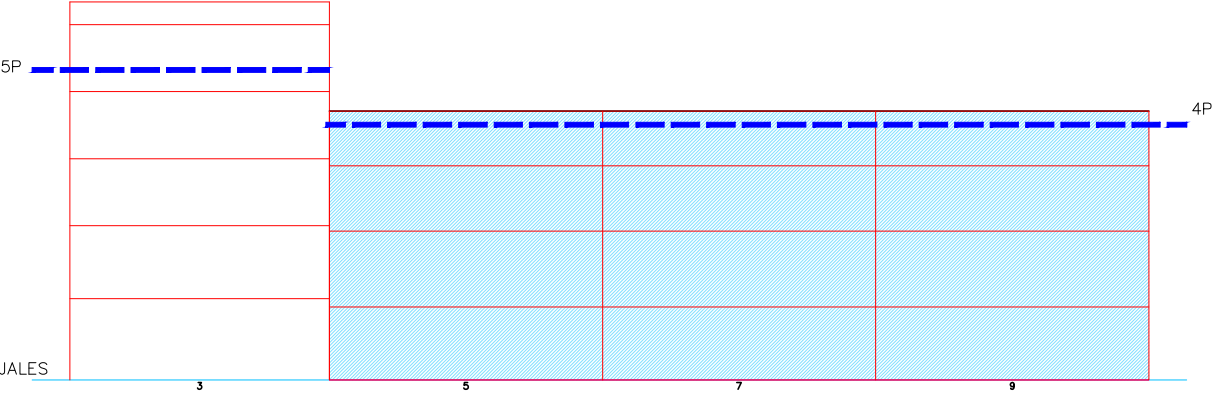

Escala 1/400

Escala 1/1000

