


NUEVO CAUCE DEL RIO TURIA



PLAN ESPECIAL DE RESERVA Y ORDENACION DE USOS PARA DOTACIONAL PUBLICO Y VINCULACION A VIVIENDA PROTEGIDA, EN EL AMBITO DEL SECTOR LA TORRE (VALENCIA)

GENERALITAT VALENCIANA
 ARQUITECTO: Vicente Gualart
 APROBADO PROVISIONALMENTE POR LA COMISION TERRITORIAL DE URBANISMO EN FECHA 2 DE JUNIO DE 2005-

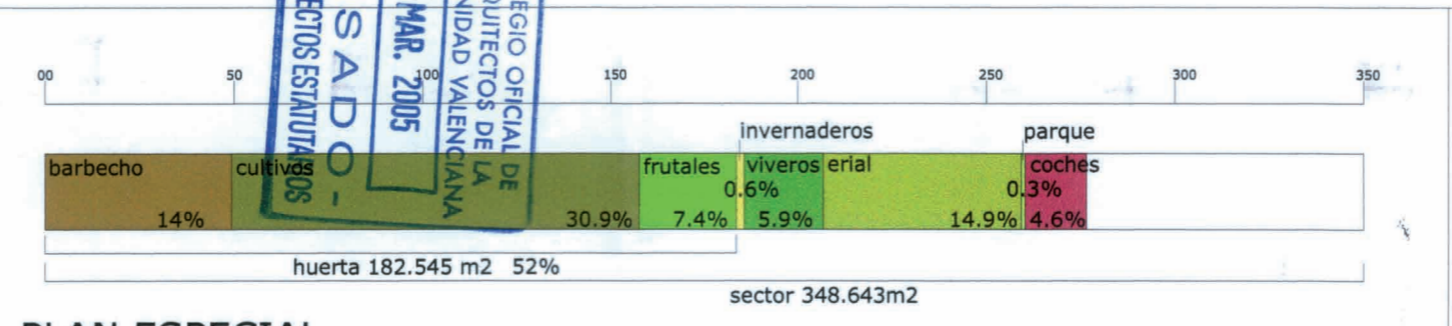

PLAN ESPECIAL 06. I USOS ACTUALES DEL SUELO. E:1/2000 ENERO, 2005

- LIMITE MUNICIPAL
 - LIMITE DEL SECTOR
 - LINEA BAJA TENSION
 - LINEA MEDIA TENSION
 - LINEA ALTA TENSION
 - ACEQUIA DE FABRICA
 - ACEQUIA MIXTA
 - ACEQUIA DE TIERRA
 - CAMINO PAVIMENTADO
 - CAMINO DE TIERRA
- USOS
 - BARBECHO
 - CULTIVOS
 - ERIAL
 - FRUTALES
 - VIVEROS
 - COCHES
 - RESIDENCIAL
 - INDUSTRIAL
 - ALMACEN AGR.
 - DESGUACE
 - AMBITO SINGULAR