

- N
- DELIMITACIÓN ÁMBITO DE LA ACTUACIÓN
 - ÁMBITO DEL ESTUDIO DE INTEGRACIÓN PAISAJÍSTICA (CUENCA VISUAL DESDE LA ACTUACIÓN)
 - DELIMITACIÓN DEL ÁMBITO (CUENCA VISUAL)
 - UMBRAL DE NITIDEZ DE 0 A 500m DE LA CUENCA VISUAL
 - UMBRAL DE NITIDEZ DE 500 A 1500m DE LA CUENCA VISUAL
 - UMBRAL DE NITIDEZ DE 1500 A 3000m DE LA CUENCA VISUAL
- UMBRALES DE NITIDEZ DESDE LA ACTUACIÓN
- UMBRAL DE NITIDEZ DE 0 A 300m
 - UMBRAL DE NITIDEZ DE 0 A 500m
 - UMBRAL DE NITIDEZ DE 500 A 1500m
 - UMBRAL DE NITIDEZ DE 1500 A 3000m
 - UMBRAL DE NITIDEZ DE 0 A 500m
 - UMBRAL DE NITIDEZ DE 500 A 1500m
 - UMBRAL DE NITIDEZ DE 1500 A 3000m

17071EIP-02

Ref: 17071EIP-02

Plano: CUENCA VISUAL

Ámbito de estudio

Escala A1: 1/15.000

Escala A3: 1/30.000

Fecha: Junio 2020


Sustituye: 02 DIC 2018



CUENCA VISUAL DEL UMBRAL DE NITIDEZ DE 0 A 500m



CUENCA VISUAL DEL UMBRAL DE NITIDEZ DE 500m A 1500m

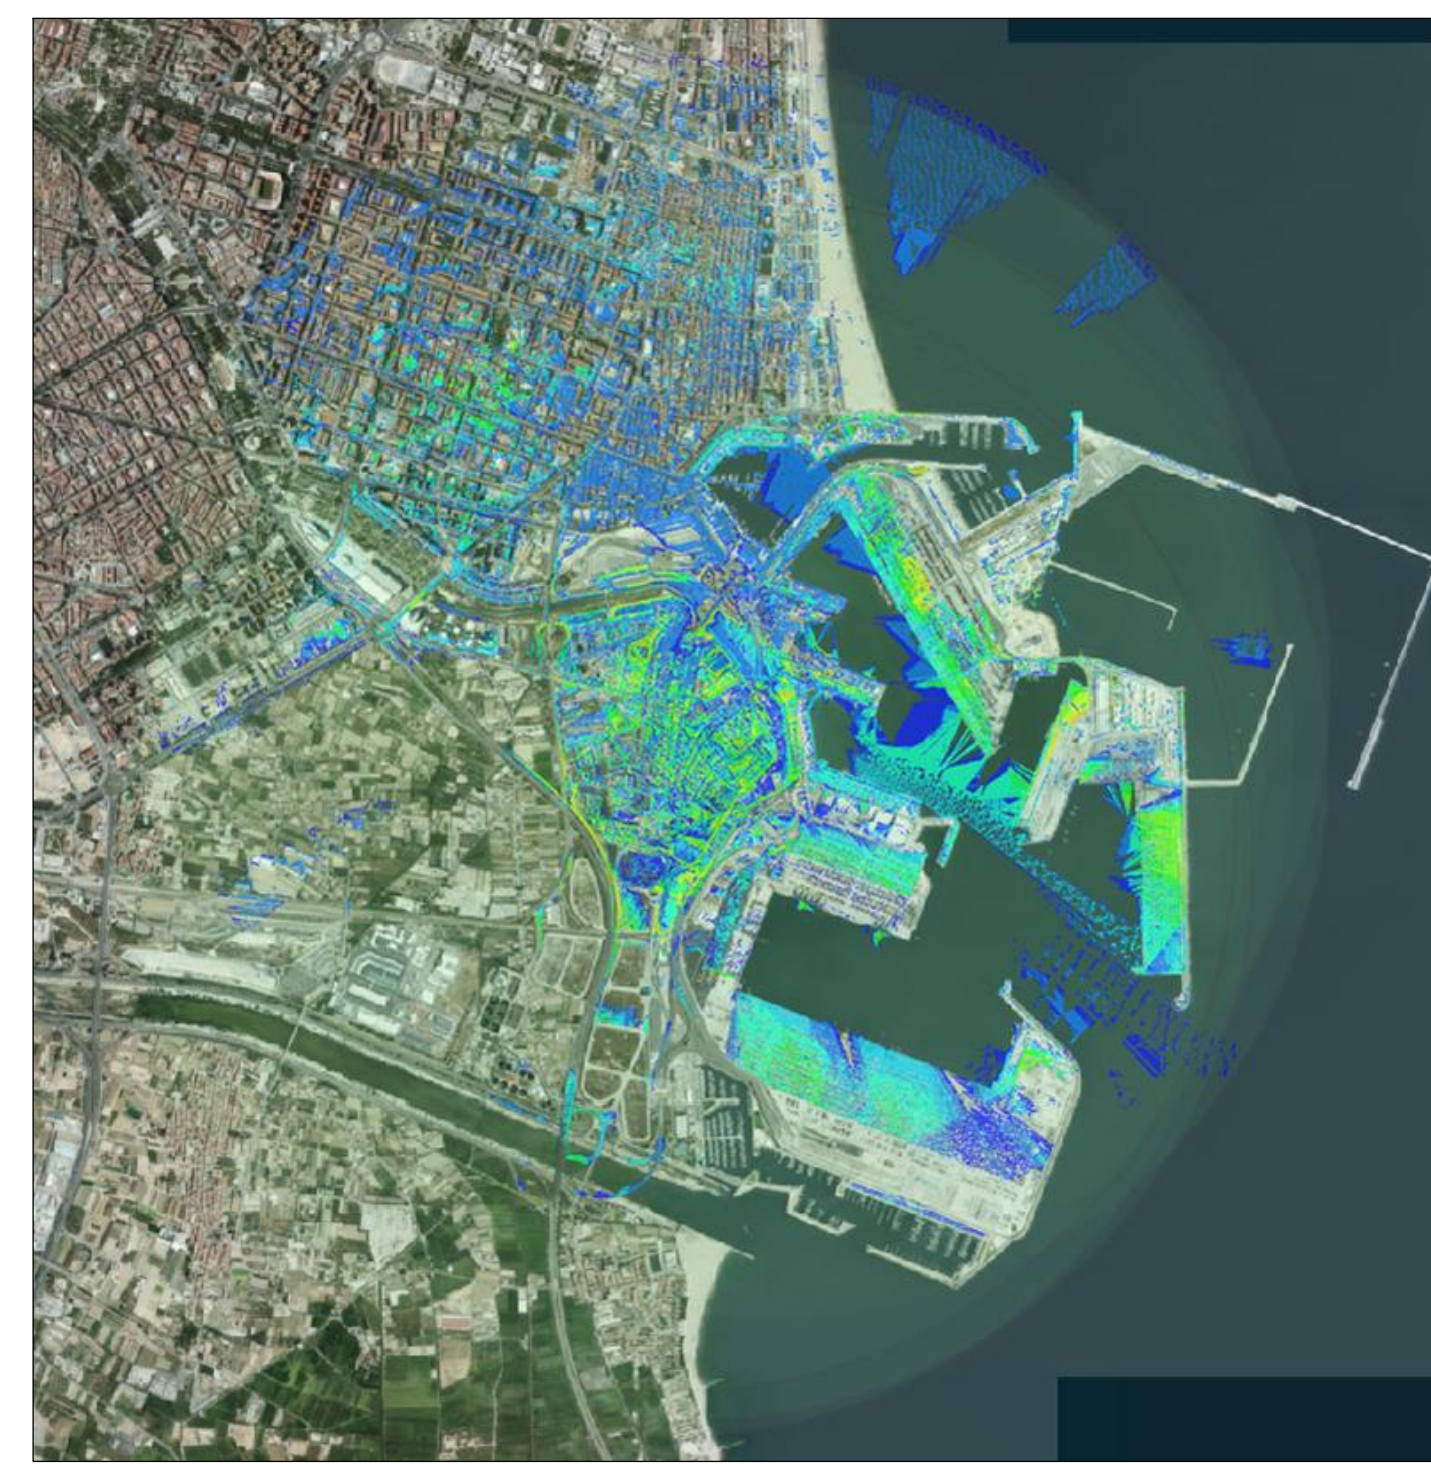

CUENCA VISUAL DEL UMBRAL DE NITIDEZ DE 1500 A 3000m

17071EIP

ESTUDIO DE INTEGRACIÓN PAISAJÍSTICA

PLAN ESPECIAL ZONA SUR 1 DEL PUERTO DE VALÈNCIA

Nazaret Este VALÈNCIA

Arquitectos:
 Juan Añón Gómez
 Gabriel Doménech Bardisa

Arquitecta colaboradora:
 Lucía Yubero Serrano

AICEQUIP
arquitectos & ingenieros

desde
después
desde
1987

Calle Felipe María García 46 Valencia (46021) España
 info@icequip.com
 www.icequip.com
 tel (+34) 963 155 810