



INMOBILIARIA GUADALMEDINA, S.A.

PROYECTO DE DERRIBO
EDIFICIO DE VIVIENDAS

CL Padre Domenech, 8.
46009-(VALENCIA)


Víctor E. Moreno Maíz
arquitecto

SITUACIÓN

D-01

Enero 2023

1:2000

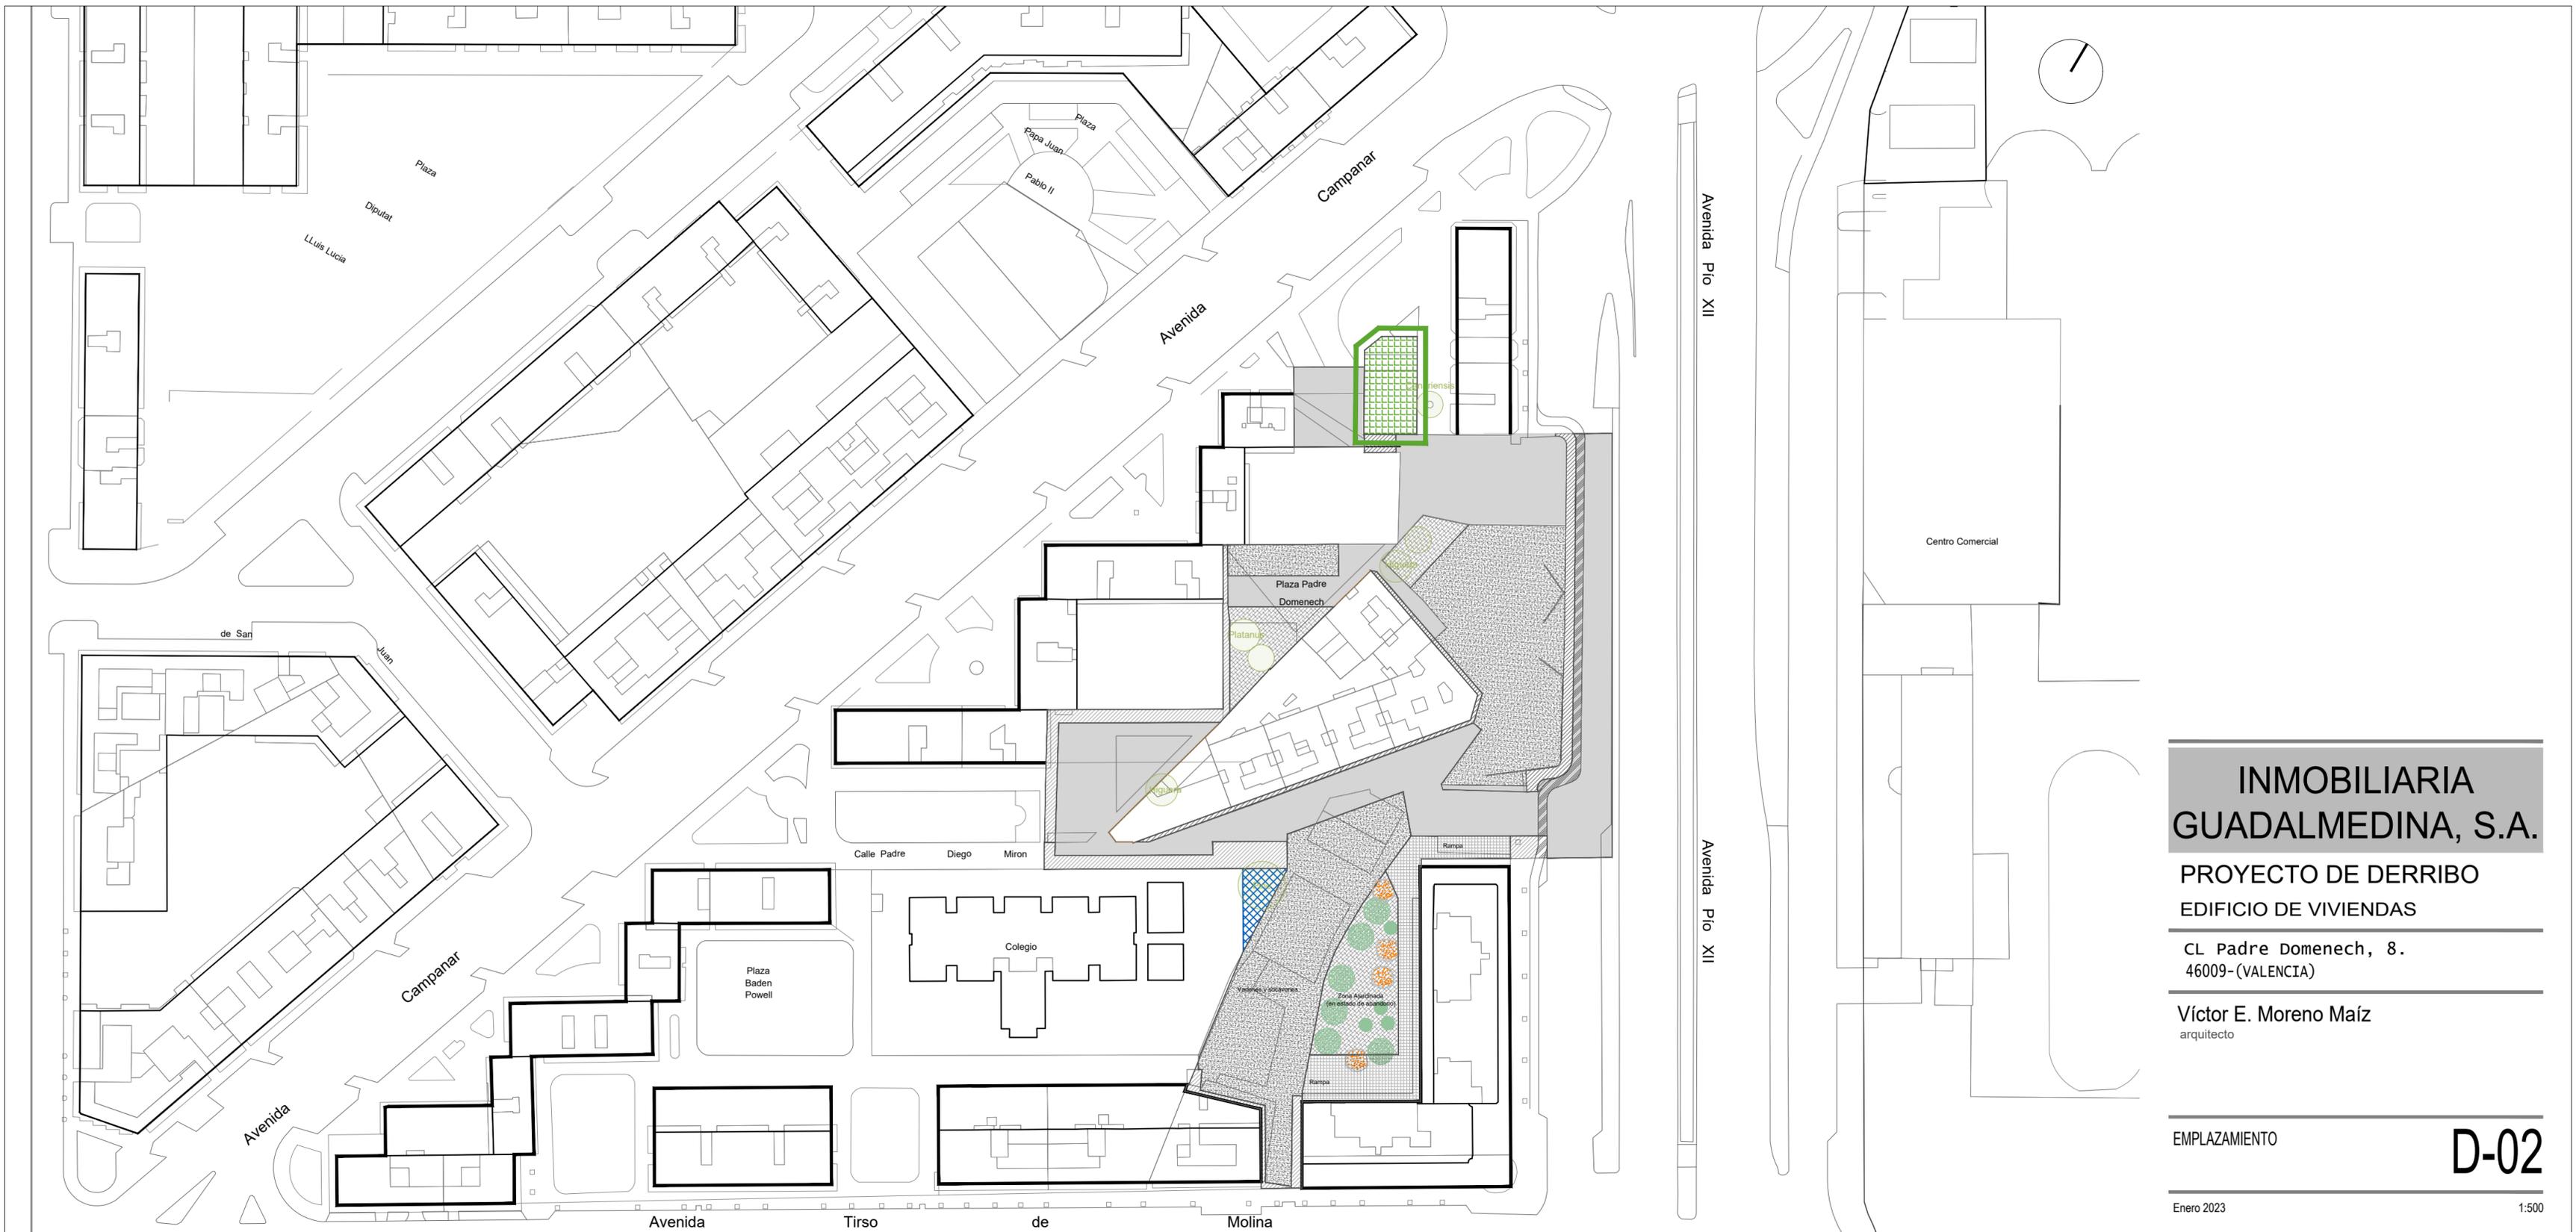


**INMOBILIARIA
GUADALMEDINA, S.A.**

**PROYECTO DE DERRIBO
EDIFICIO DE VIVIENDAS**


CL Padre Domenech, 8.
46009- (VALENCIA)

Víctor E. Moreno Maíz
arquitecto

EMPLAZAMIENTO **D-02**

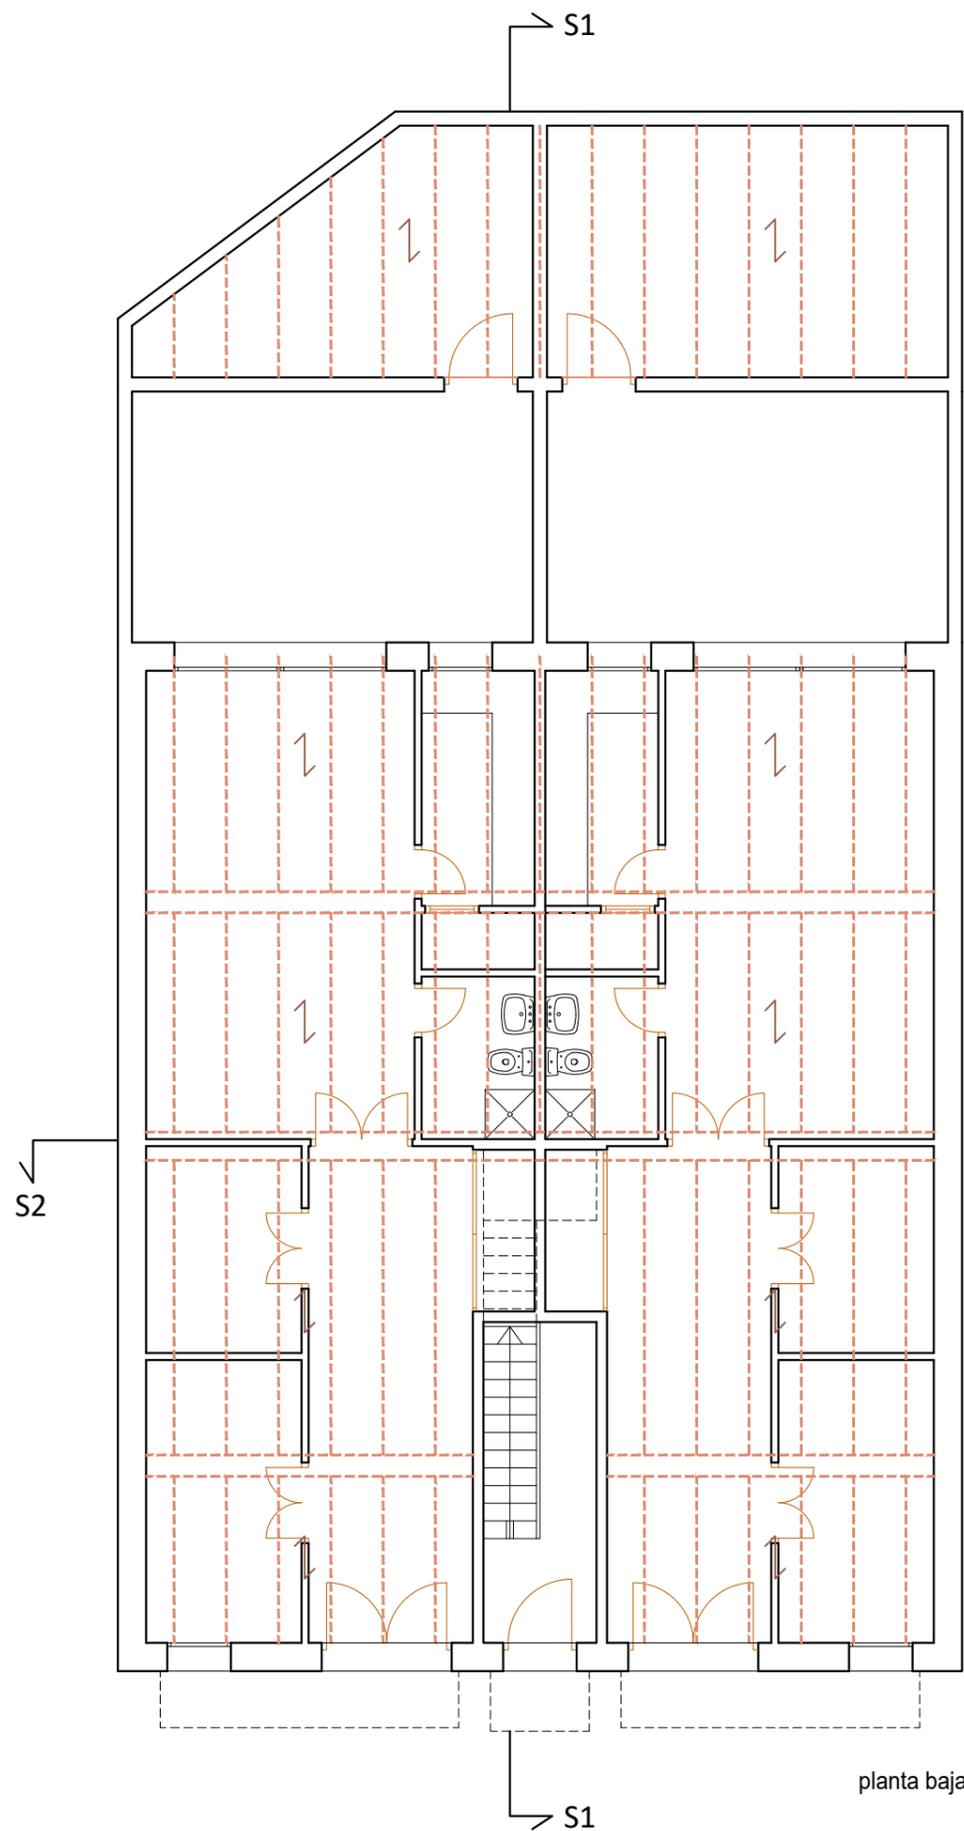

planta baja

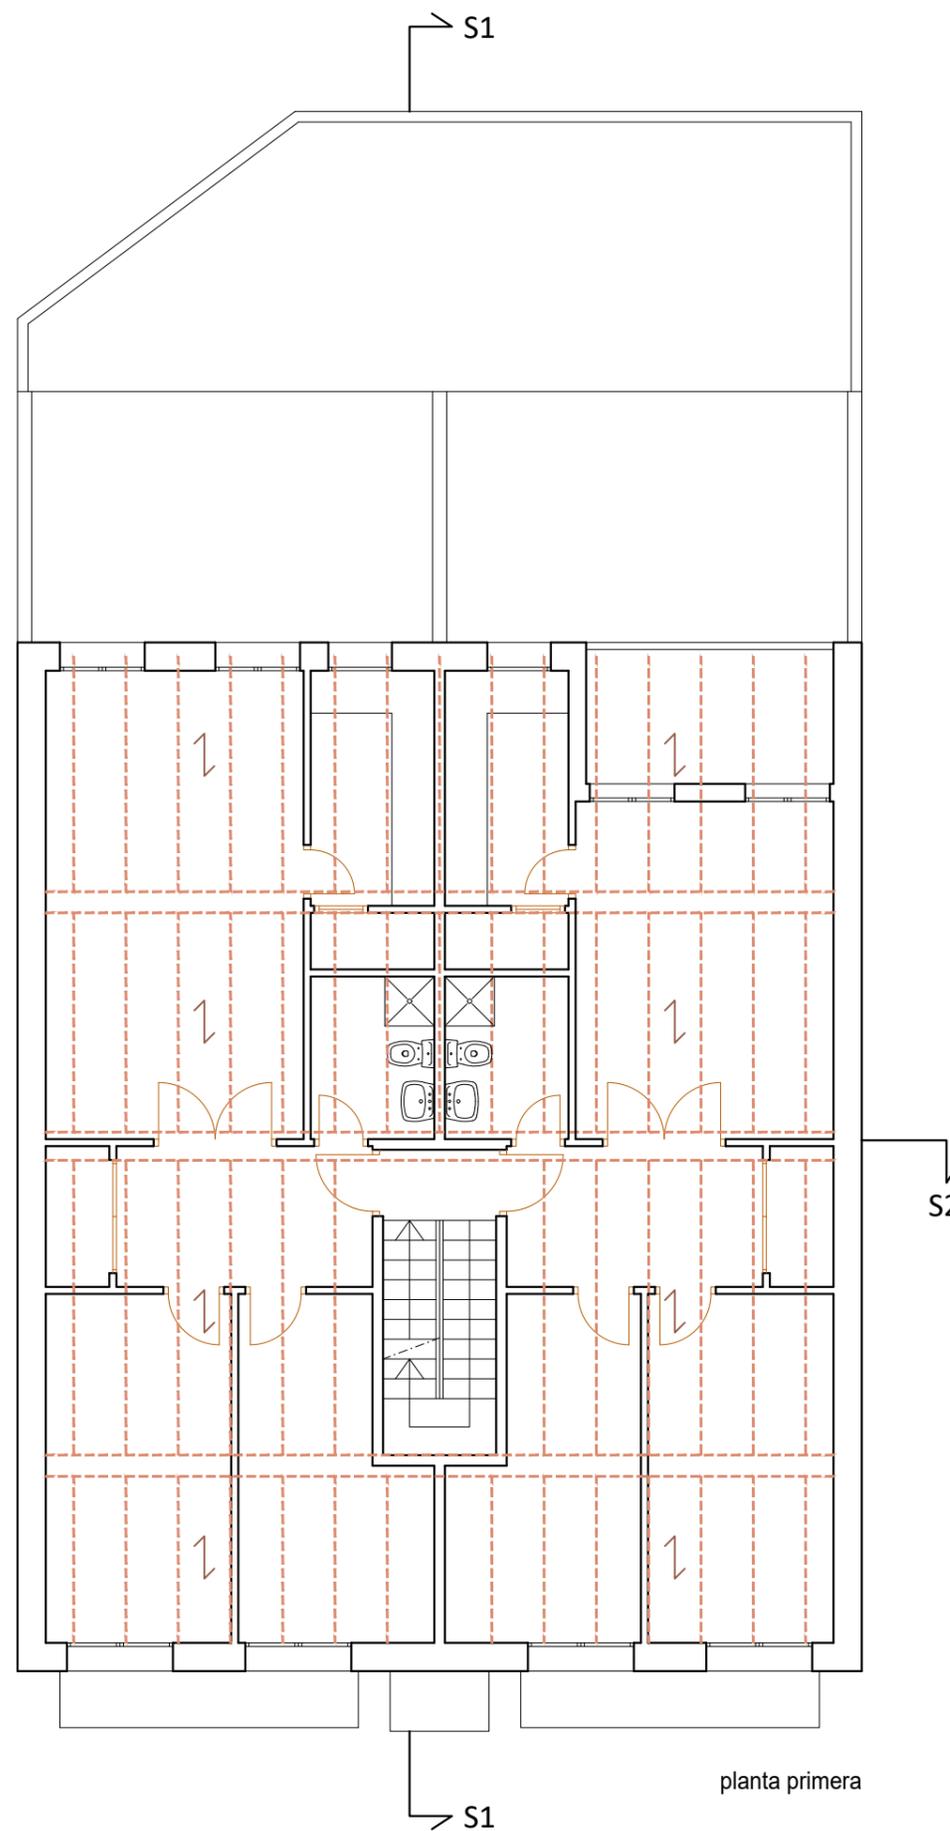

planta primera

**INMOBILIARIA
GUADALMEDINA, S.A.**


**PROYECTO DE DERRIBO
EDIFICIO DE VIVIENDAS**

CL Padre Domenech, 8.
46009- (VALENCIA)


Víctor E. Moreno Maíz
arquitecto

PLANTA BAJA Y PRIMERA
distribución

D-03

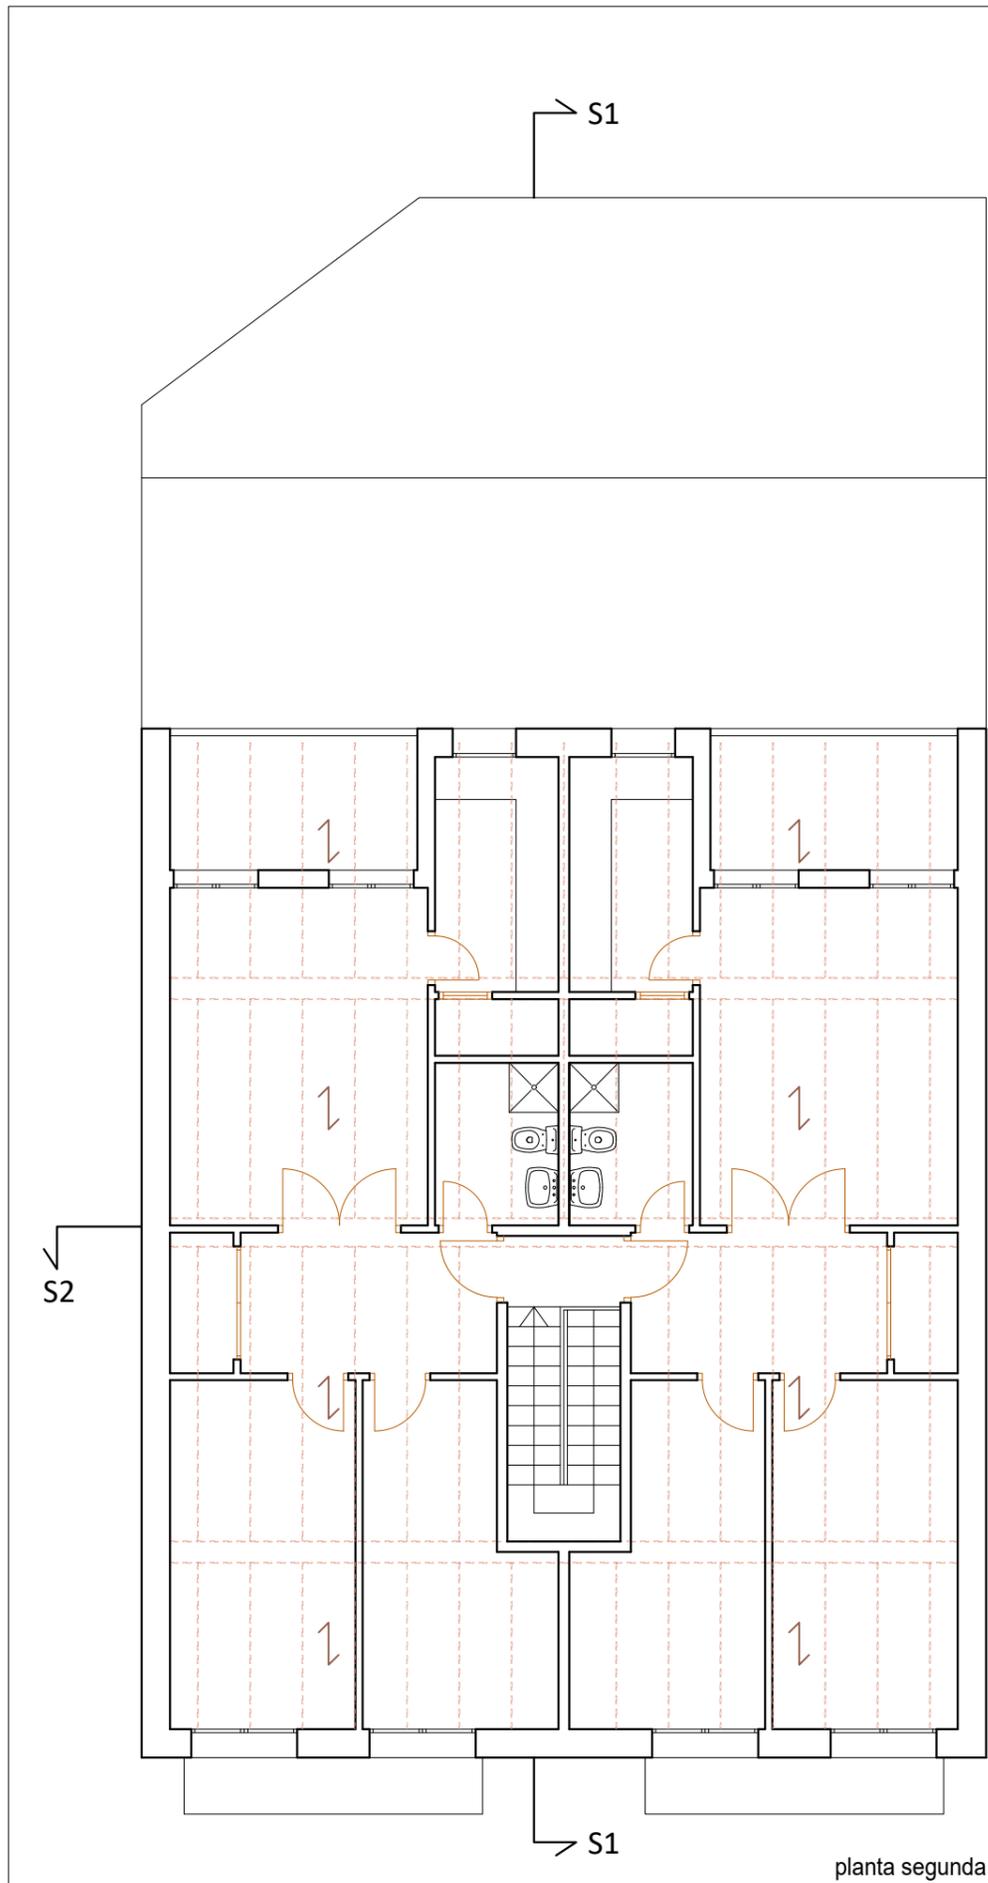

planta segunda

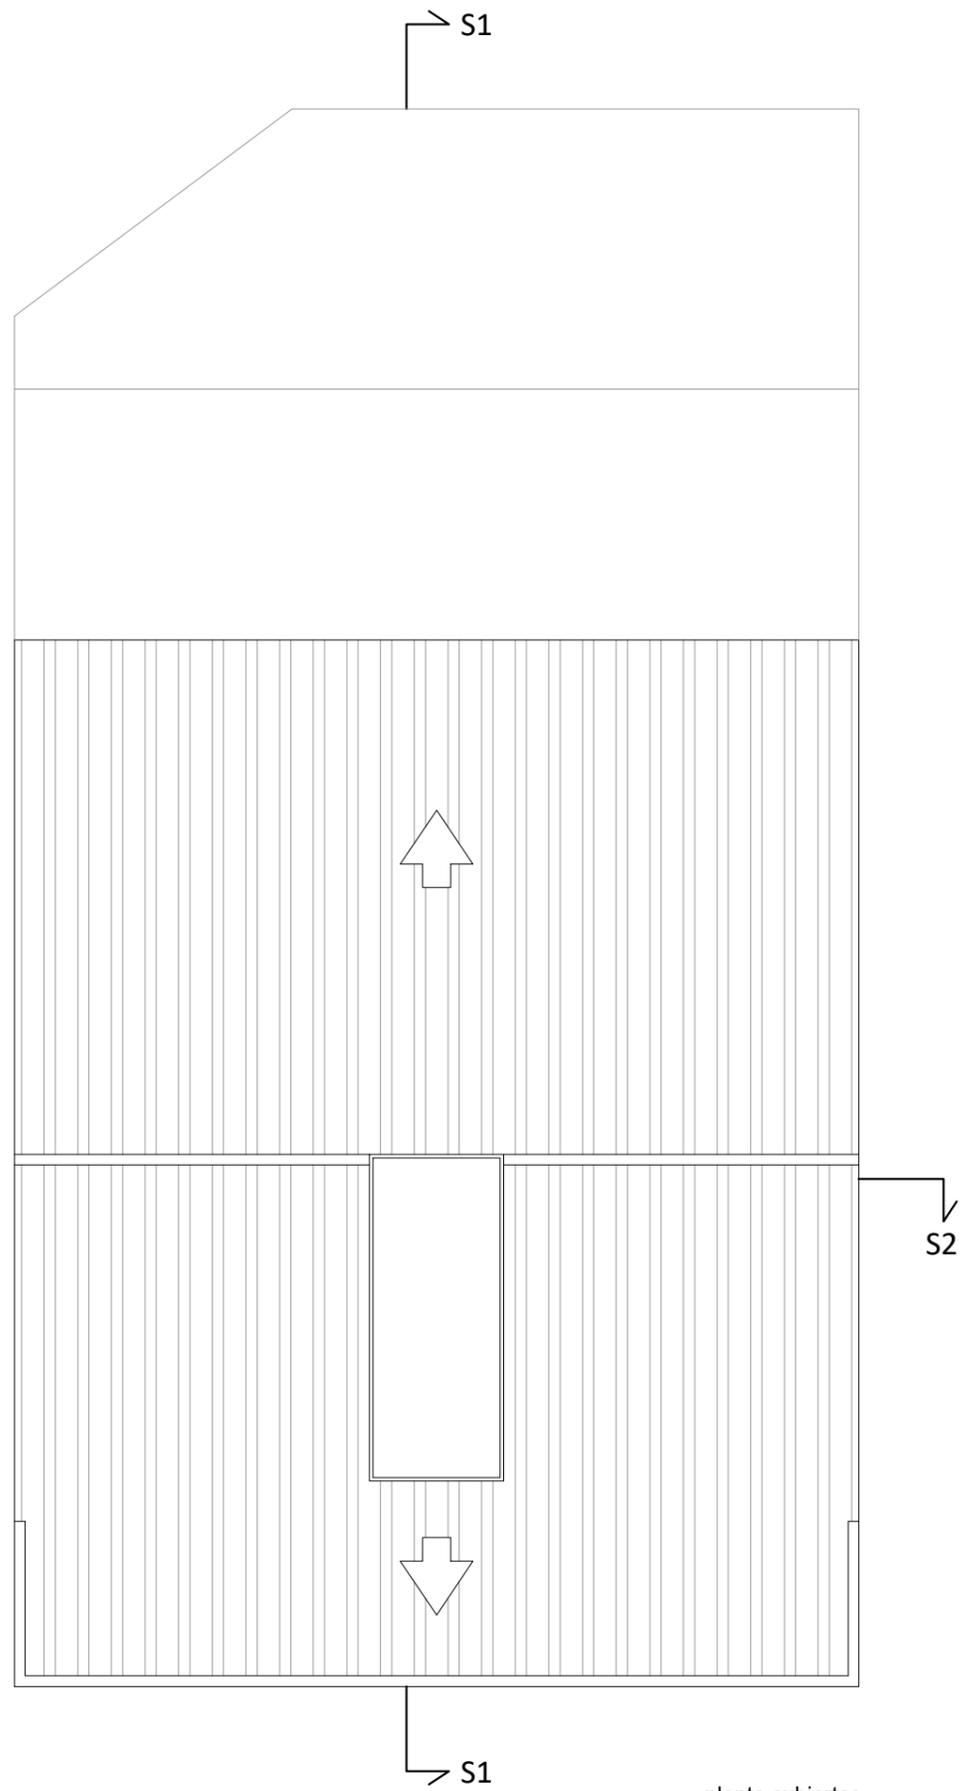

planta cubiertas

**INMOBILIARIA
GUADALMEDINA, S.A.**

**PROYECTO DE DERRIBO
EDIFICIO DE VIVIENDAS**

CL Padre Domenech, 8.
46009-(VALENCIA)

Víctor E. Moreno Maíz
arquitecto

PLANTA SEGUNDA Y CUBIERTA
distribución

D-04



alzado a avenida Campanar (noroeste)



alzado a calle Padre Domenech, 8 (sureste)

**INMOBILIARIA
GUADALMEDINA, S.A.**

**PROYECTO DE DERRIBO
EDIFICIO DE VIVIENDAS**

CL. Padre Domenech, 8.
46009-(VALENCIA)


Víctor E. Moreno Maíz
arquitecto

ALZADOS
secciones y alzados

Enero 2023

D-05

1:50

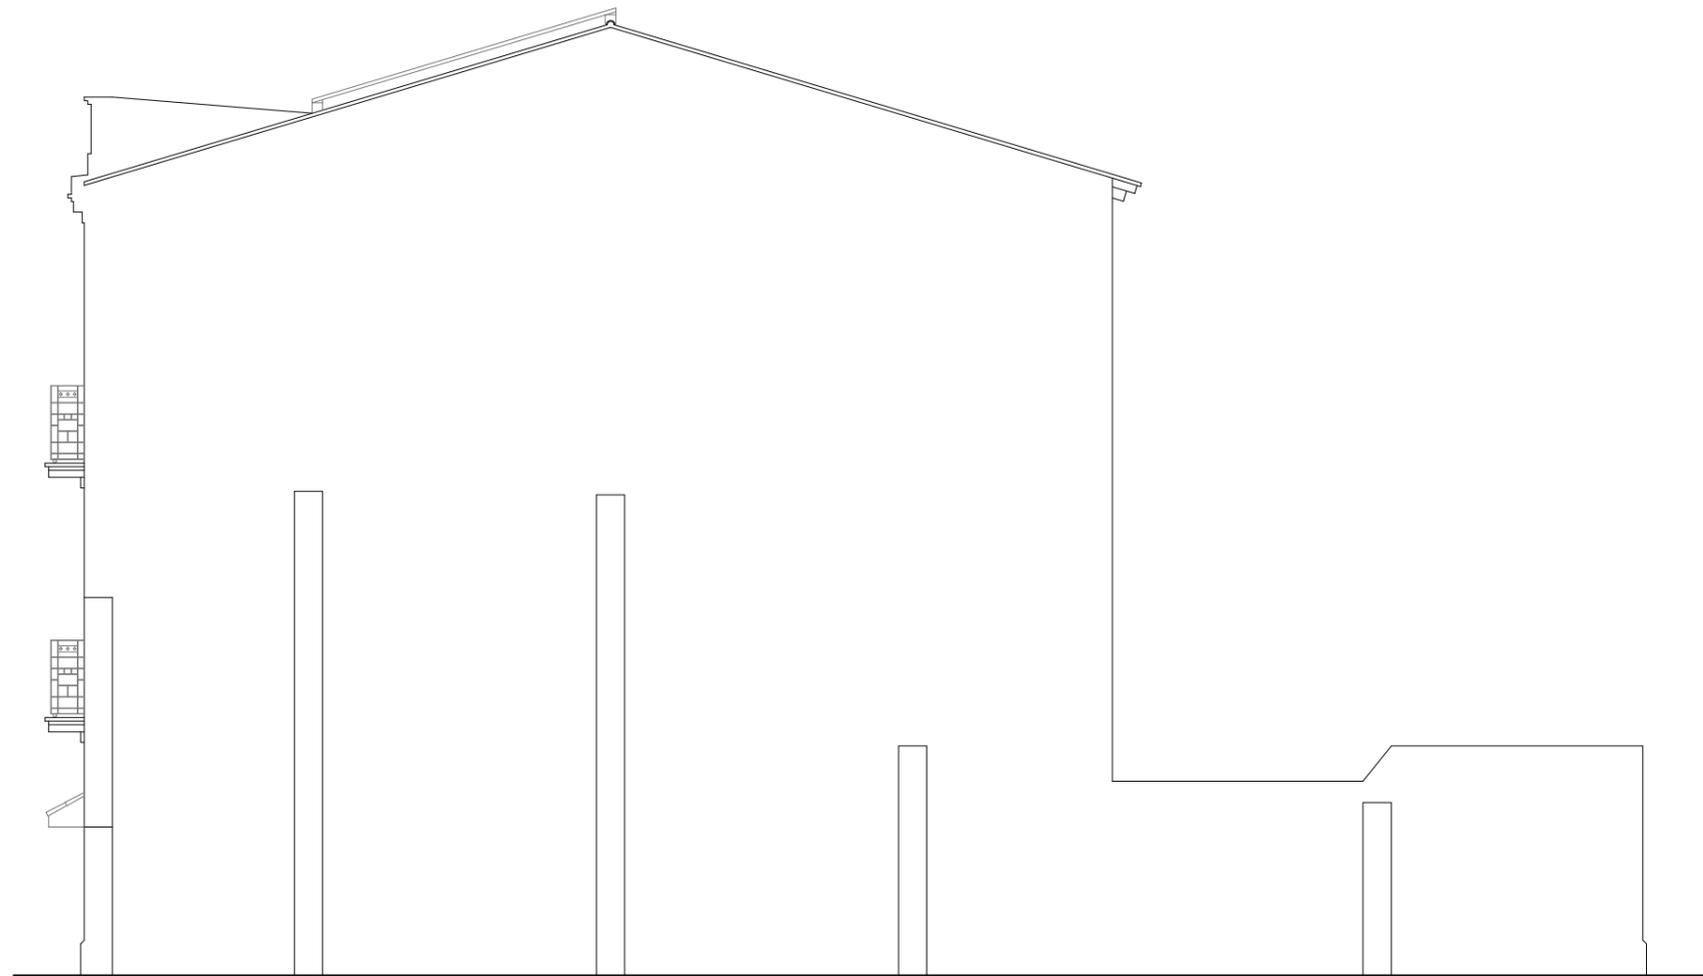

alzado lateral (nordeste)

**INMOBILIARIA
GUADALMEDINA, S.A.**


**PROYECTO DE DERRIBO
EDIFICIO DE VIVIENDAS**

CL Padre Domenech, 8.
46009-(VALENCIA)

Víctor E. Moreno Maíz
arquitecto

ALZADO LATERAL NORESTE
secciones y alzados

D-06

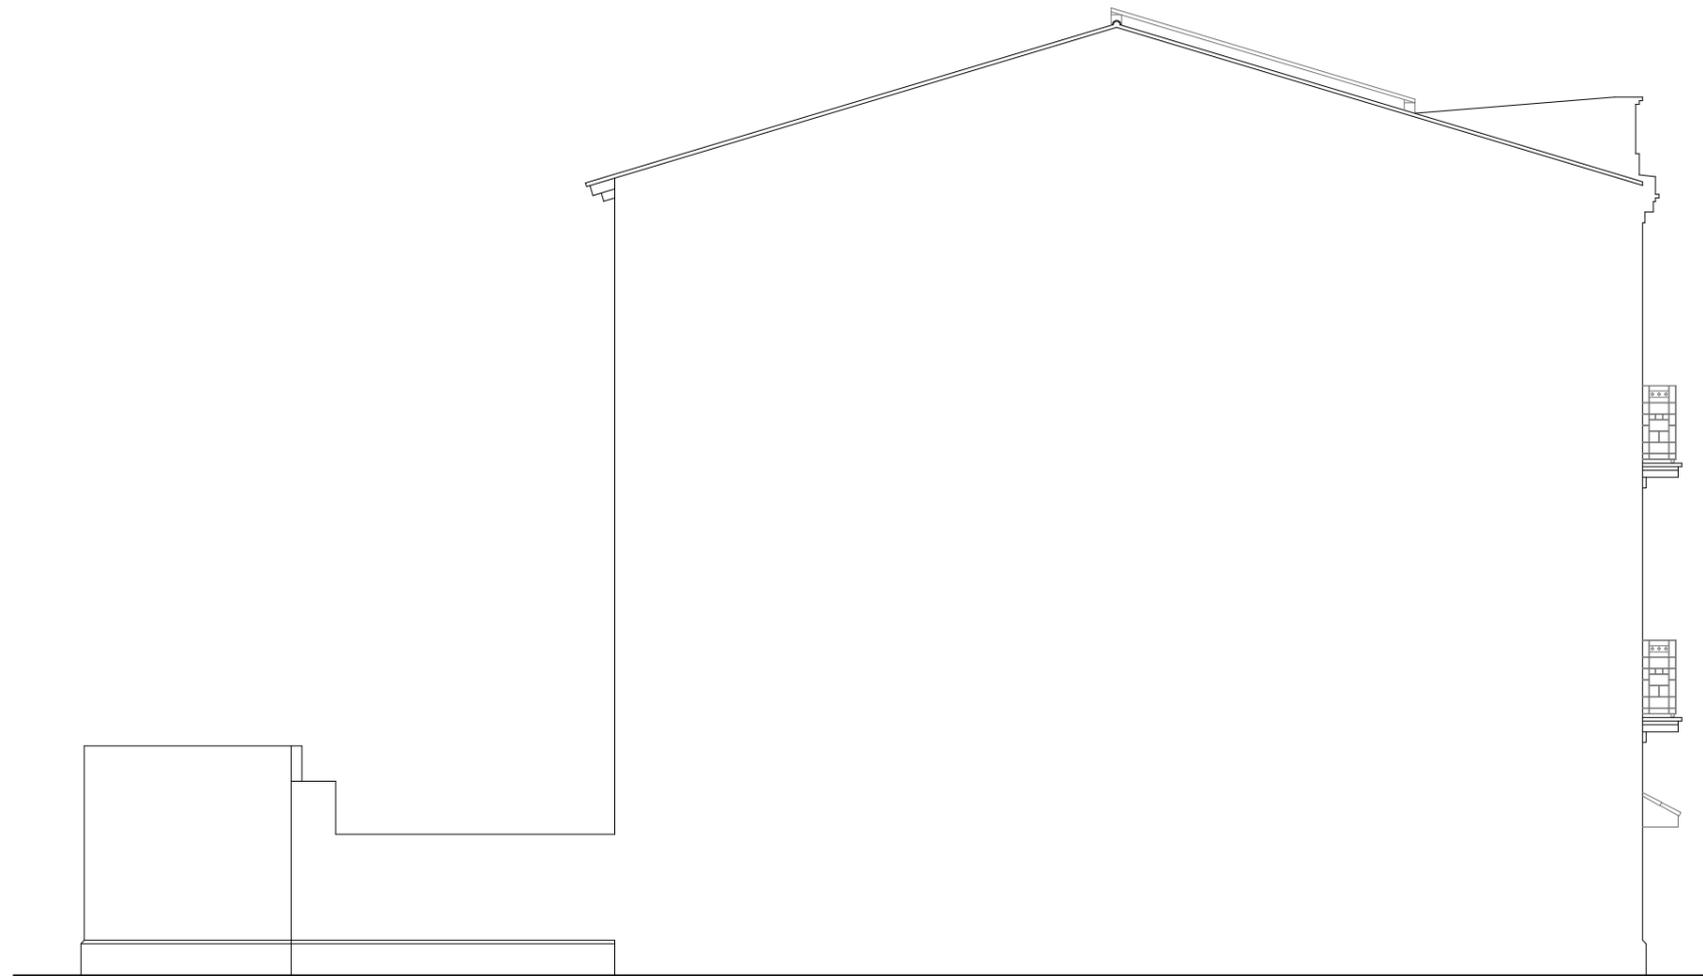

alzado lateral (suroeste)

**INMOBILIARIA
GUADALMEDINA, S.A.**


**PROYECTO DE DERRIBO
EDIFICIO DE VIVIENDAS**

CL Padre Domenech, 8.
46009-(VALENCIA)

Víctor E. Moreno Maíz
arquitecto

ALZADO LATERAL SUROESTE
secciones y alzados

D-07

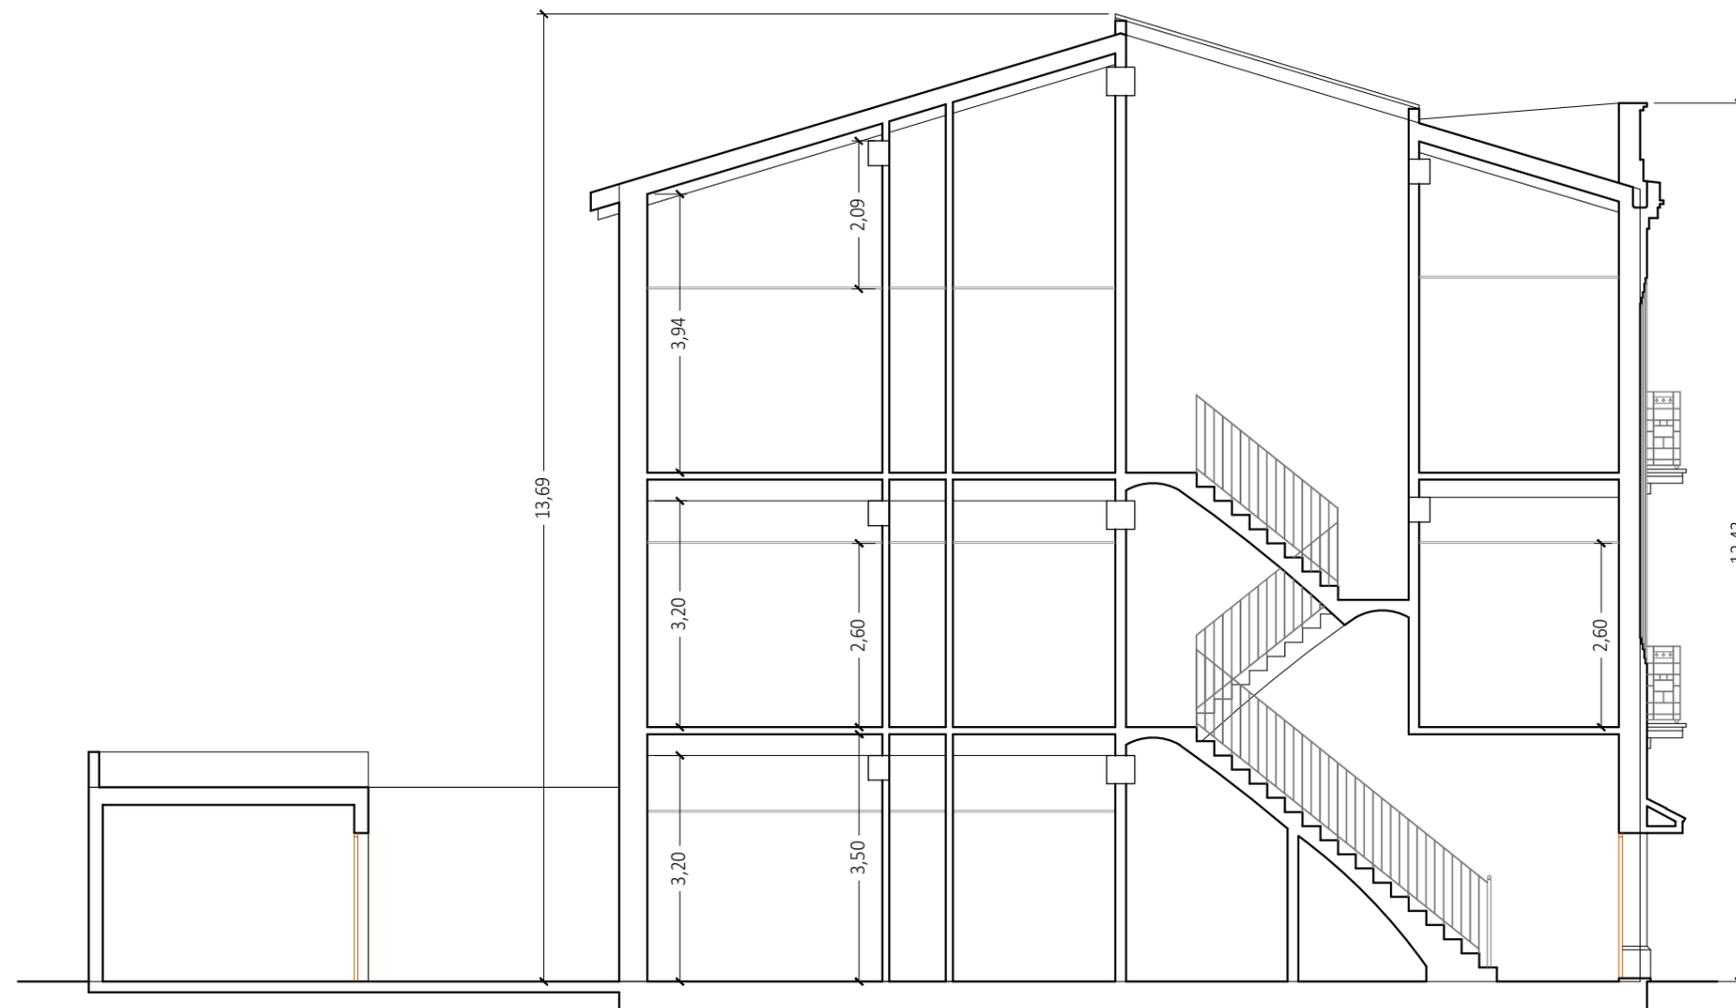

sección longitudinal S1

**INMOBILIARIA
GUADALMEDINA, S.A.**


**PROYECTO DE DERRIBO
EDIFICIO DE VIVIENDAS**

CL Padre Domenech, 8.
46009-(VALENCIA)

Víctor E. Moreno Maíz
arquitecto

SECCIÓN LONGITUDINAL
secciones y alzados

D-08

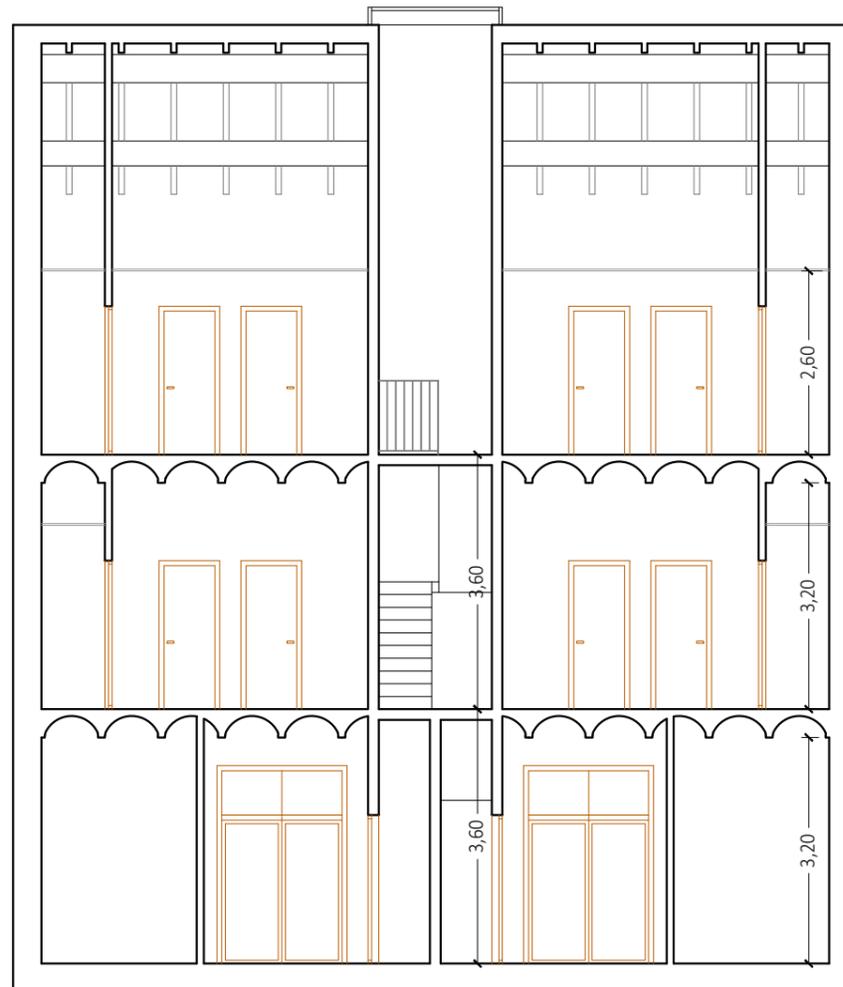

sección transversal S2

**INMOBILIARIA
GUADALMEDINA, S.A.**

**PROYECTO DE DERRIBO
EDIFICIO DE VIVIENDAS**

CL Padre Domenech, 8.
46009-(VALENCIA)

Víctor E. Moreno Maíz
arquitecto

SECCIÓN TRANSVERSAL
secciones y alzados

D-09