


| EDIFICIO C - ÁTICO PLANTA 5ª | | |
|------------------------------|----------------------|----------------|
| Número Puerta | Espacio | Sup. Útil (m²) |
| C5A | | |
| C5A | Salón-Comedor-Cocina | 27.34 |
| C5A | Dorm 1 | 14.55 |
| C5A | Dorm 2 | 9.57 |
| C5A | Baño | 3.77 |
| C5A | Baño | 3.18 |
| C5A | Pasillo | 2.15 |
| C5A | Armario | 1.49 |
| C5A | Armario | 1.34 |

| EDIFICIO C - ÁTICO PLANTA 5ª | | |
|------------------------------|----------------------|----------------|
| Número Puerta | Espacio | Sup. Útil (m²) |
| C5B | | 63.38 |
| C5B | Salón-Comedor-Cocina | 33.57 |
| C5B | Dorm 1 | 8.66 |
| C5B | Baño | 3.63 |
| C5B | Armario | 1.21 |
| C5B | Armario | 1.00 |
| | | 48.08 |
| C5EC | | |
| C5EC | Distribuidor | 9.96 |
| C5EC | Escalera | 9.75 |
| | | 19.71 |
| C5T | | |
| C5T | Terraza C5A | 91.94 |
| C5T | Terraza C5B | 90.95 |
| | | 182.90 |

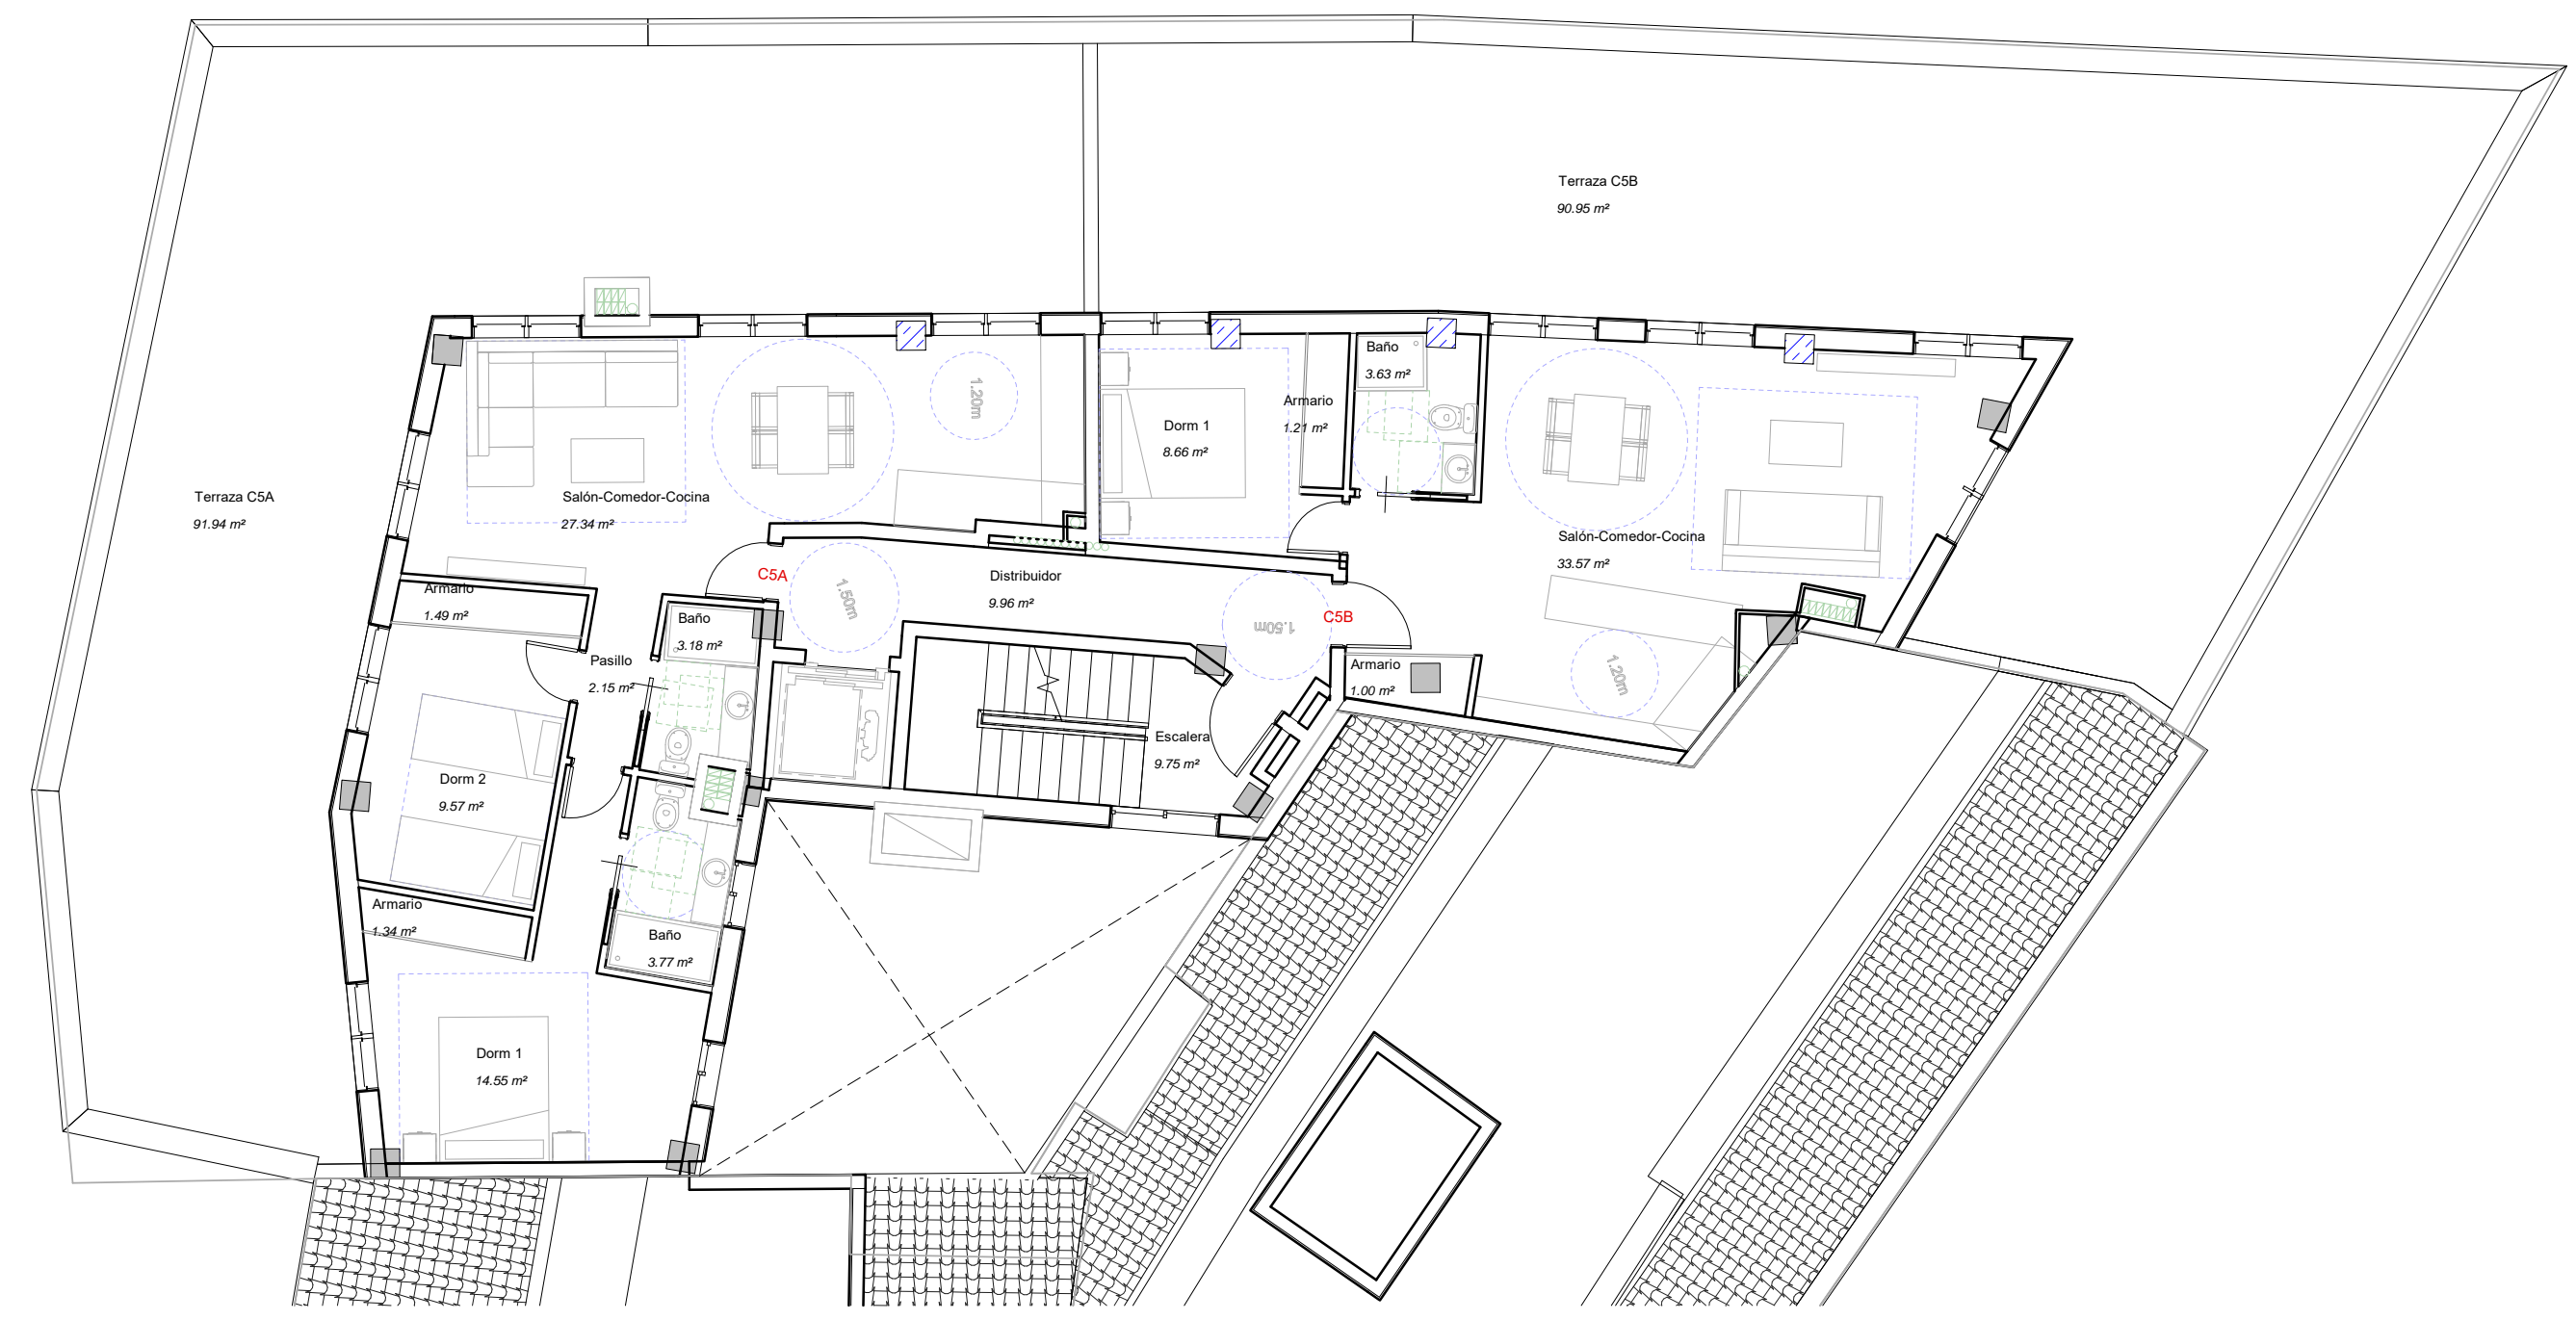

| SUPERFICIE CONSTRUIDA - EDIFICIO C - PLANTA 5ª | | | |
|--|----------|-----------|-----------------------------|
| Área de pertenencia | Tipo | Nº Puerta | Superficie Bruta Cons. (m²) |
| Edificio C | | | |
| Edificio C | CEC | | 28.81 |
| Edificio C | C2 ático | C5B | 58.35 |
| Edificio C | C1 ático | C5A | 76.36 |
| Total general | | | 163.51 |

ANTEPROYECTO

2005
30/12/2021

EDIFICIO C

Promotor
COLÓN 30 INMUEBLES,S.L.

Situación
CALLES DELS TOMASSOS, PLATERÍAS, GARCÍA Y PLAZA PERIS

Plano
PLANTA DE 5ª-ATICO - DISTRIBUCION Y SUPERFICIES

A-EC1.3.

E: 1:100

Arquitectos:
FEDERICO FERRANDO SALVADOR
ARQUITECTURA JORGE CATALÁN

