


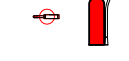


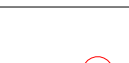

 
 
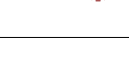
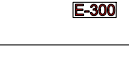





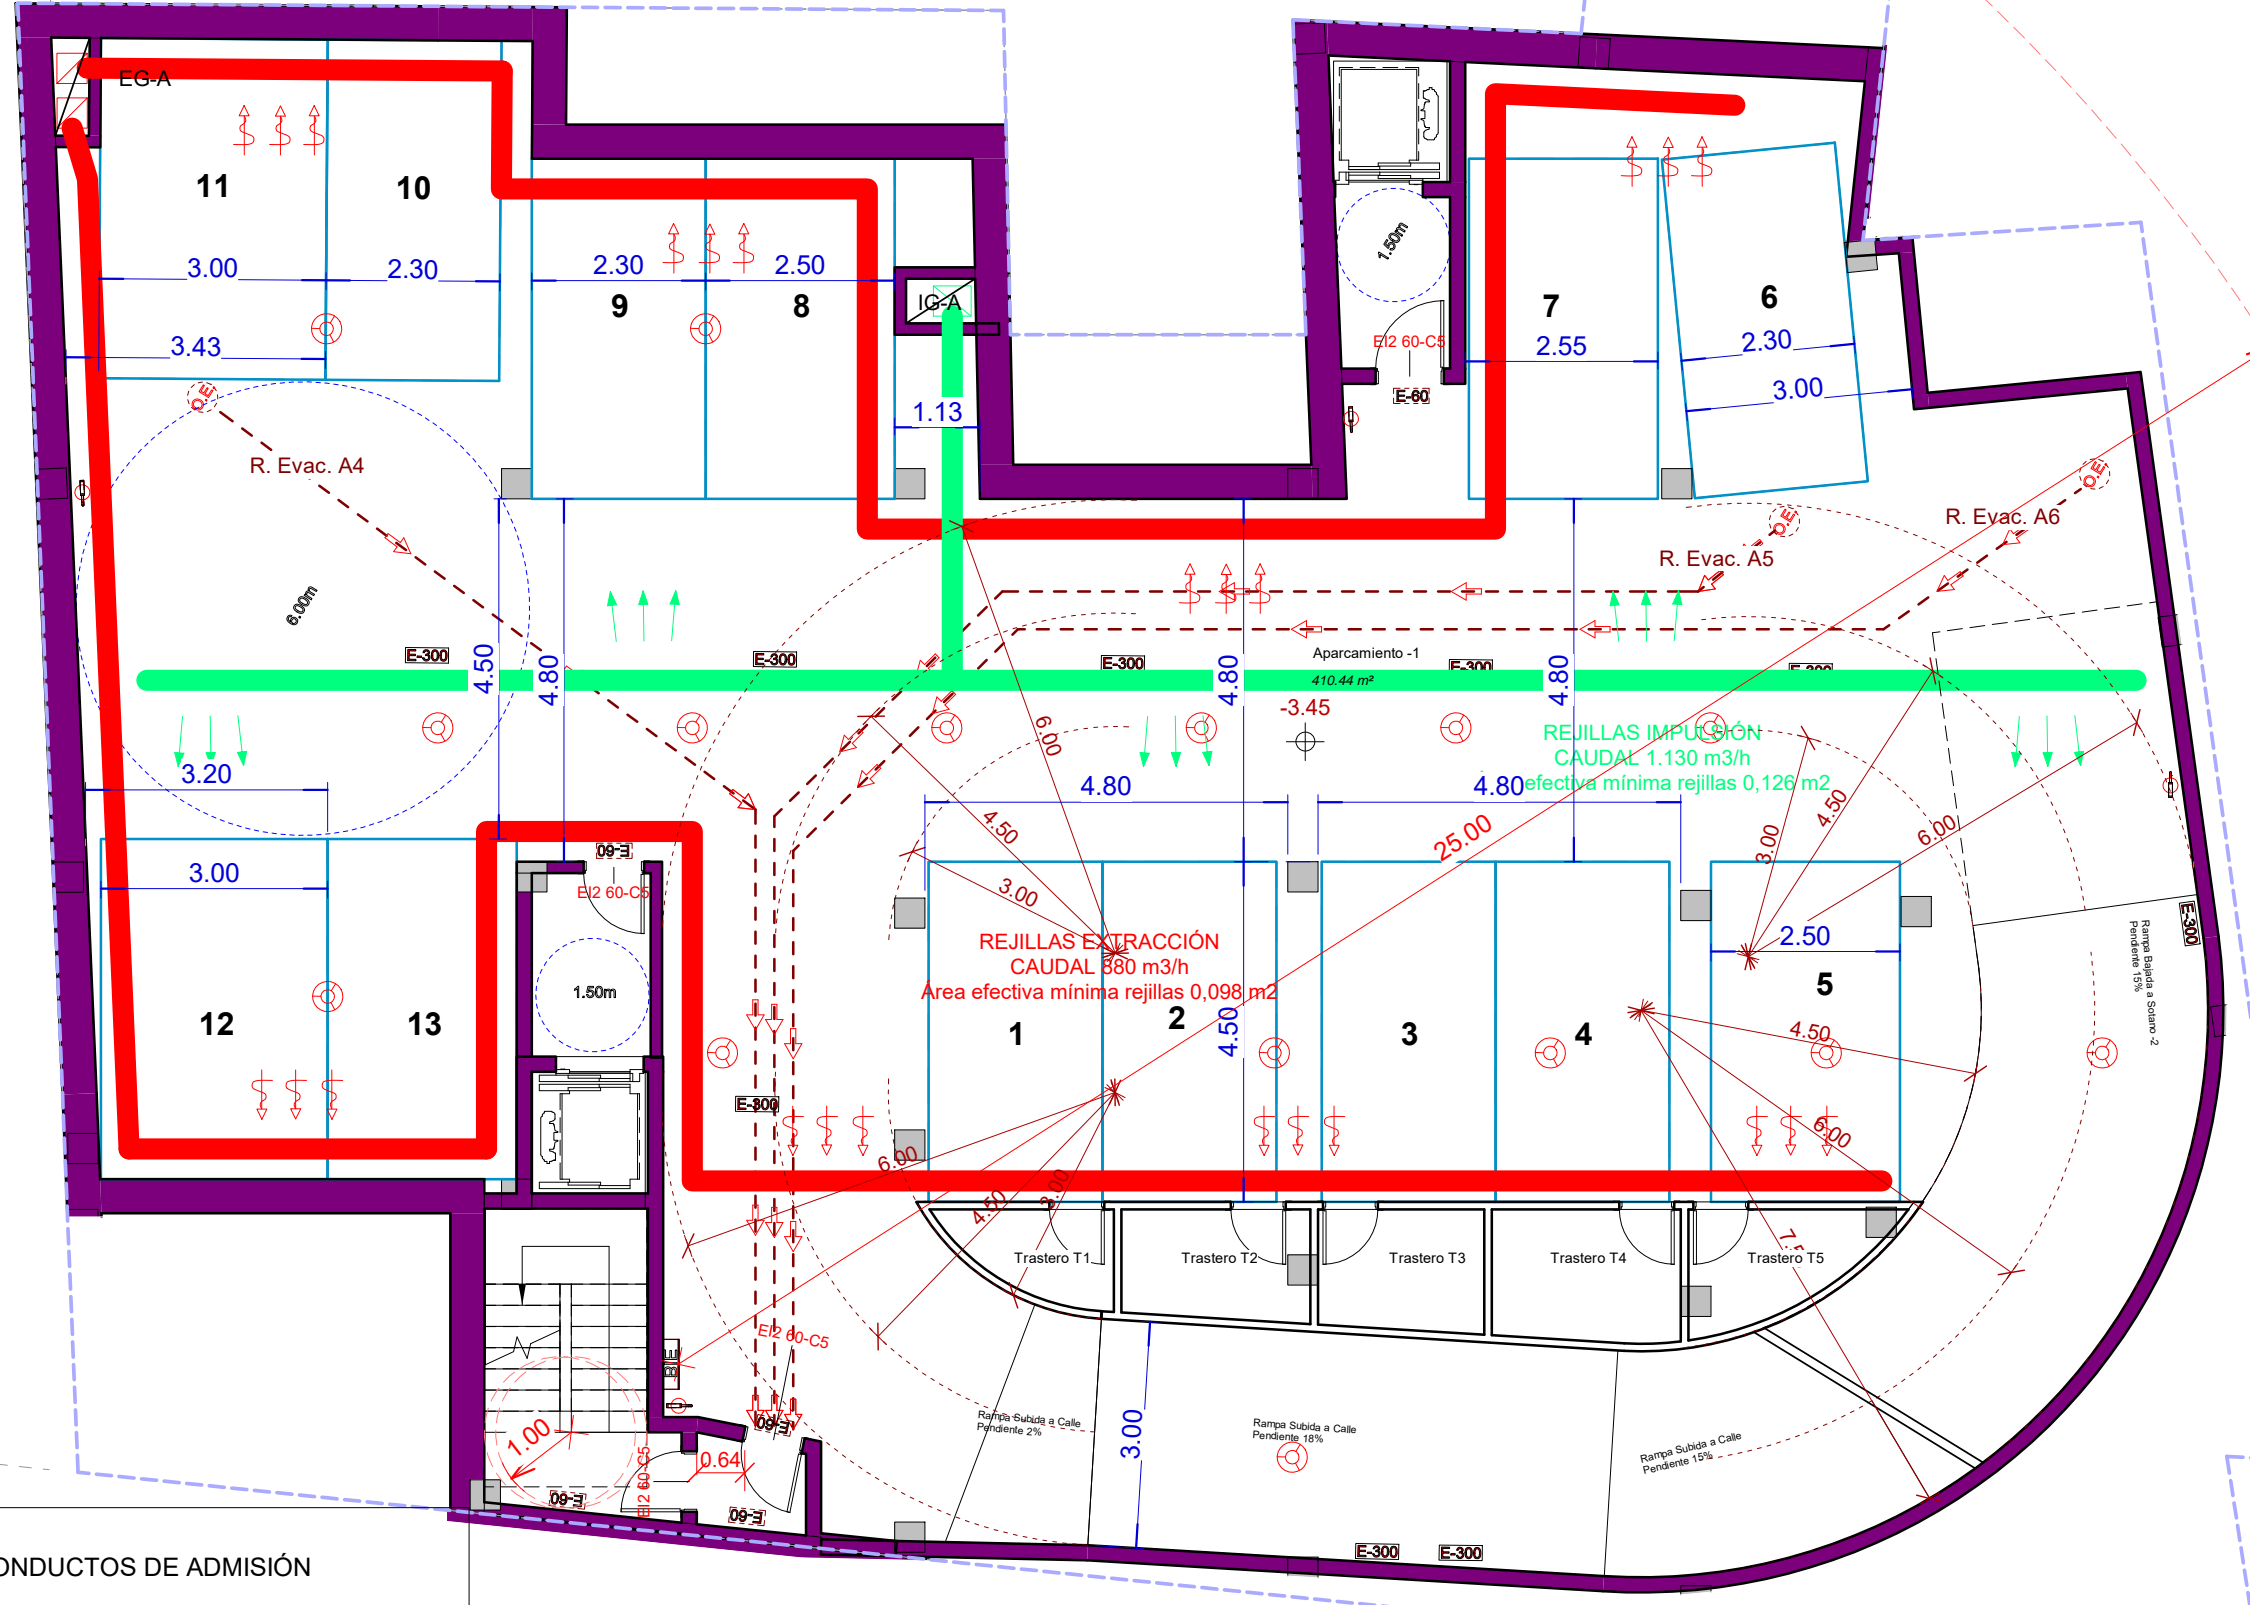
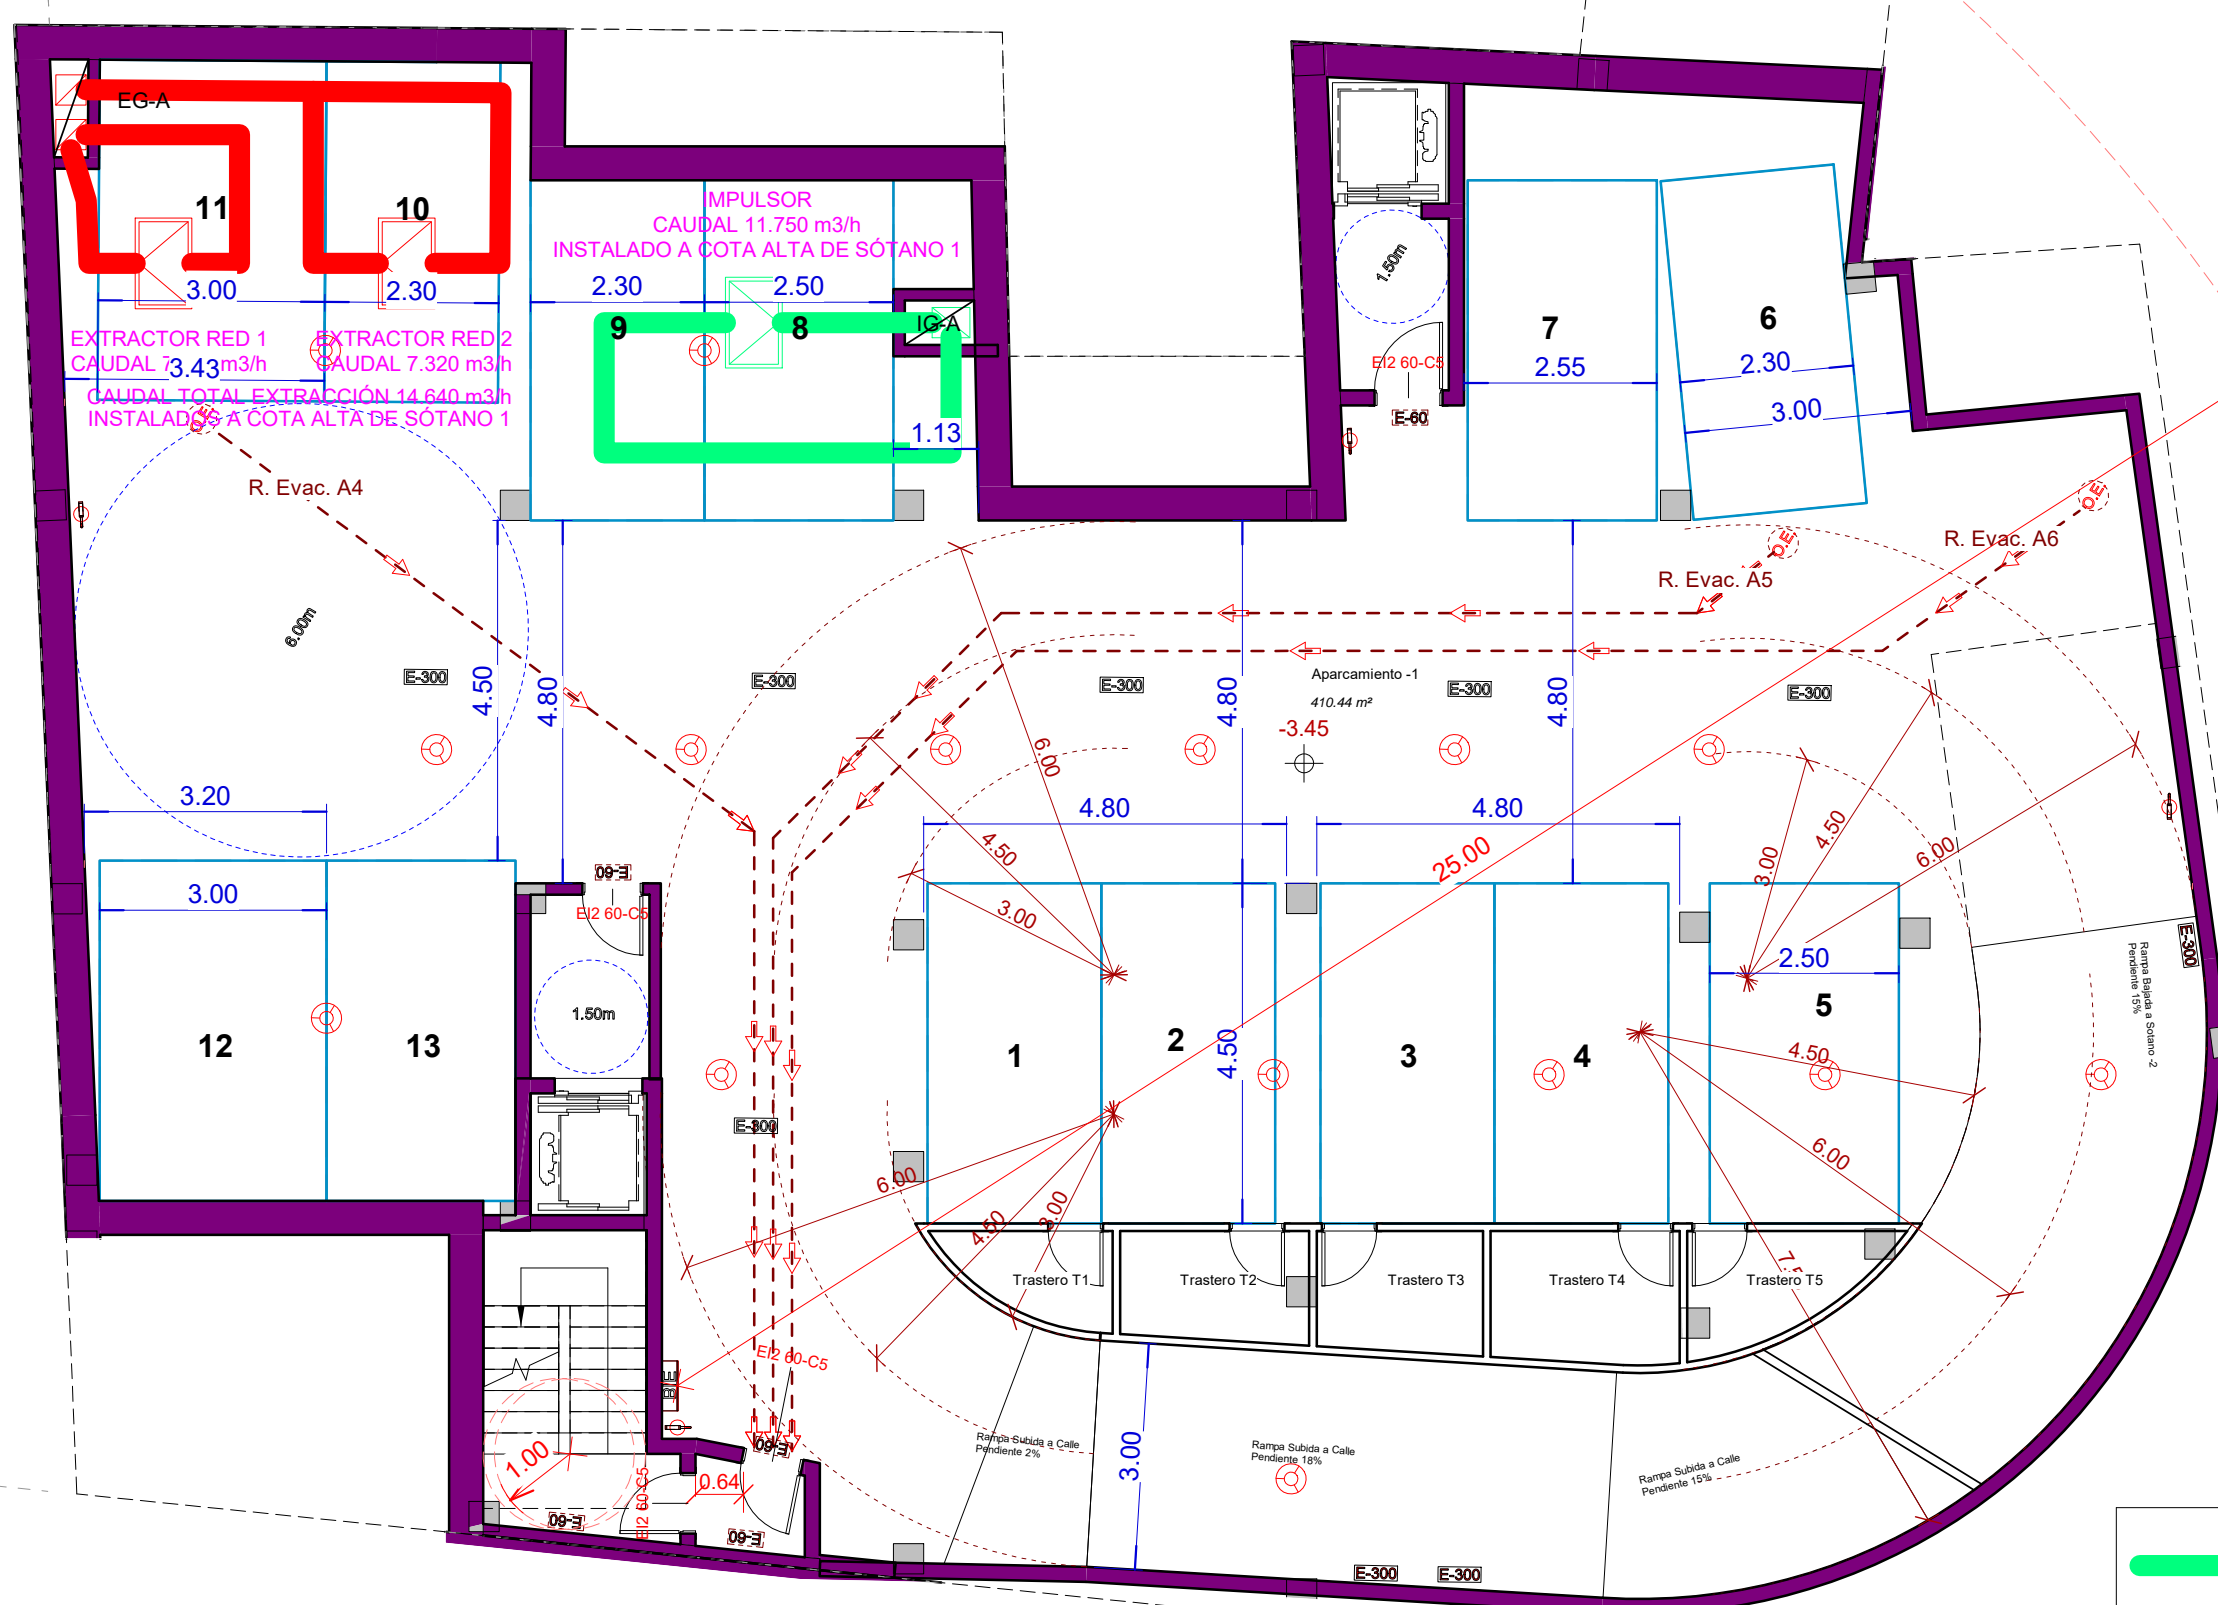
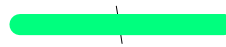
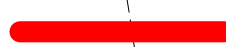


# PROTECCIÓN CONTRA INDENDIOS

-  EXTINTOR PORTÁTIL EFICACIA 21A-113B COLGADO
-  EXTINTOR PORTÁTIL CO2
-  SIRENA
-  SIRENA EXTERIOR
-  PULSADOR DE ALARMA
-  BOCA DE INCENDIO EQUIPADAS
-  DETECTOR DE HUMOS
-  DETECTOR DE CO
-  RECORRIDO EVACUACION
-  ORIGEN EVACUACION
-  LUZ DE EMERGENCIA
-  SISTEMA AUTOMÁTICO DE EXTINCIÓN PARA COCINA
-  "SIN SALIDA" SEÑALIZACION "SIN SALIDA"
-  RESISTENCIA AL FUEGO EI-60
-  RESISTENCIA AL FUEGO EI-90
-  RESISTENCIA AL FUEGO EI-120
-  CENTRAL DE INCENDIOS



-  CONDUCTOS DE ADMISIÓN
-  CONDUCTOS DE EXTRACCIÓN

**CONDUCTOS**  
 LOS CONDUCTOS QUE TRANSCURRAN POR UN ÚNICO SECTOR DE INCENDIO TENDRÁN UNA CLASIFICACIÓN E/300 60. LOS QUE ATRAVIESEN ELEMENTOS SEPARADORES DE SECTORES DE INCENDIO TENDRÁN UNA CLASIFICACIÓN EI 60.

LOS CONDUCTOS CONTIGUOS A LOCALES HABITABLES SE INSTALAN EN PATINILLOS QUE CUMPLEN LAS CONDICIONES QUE ESTABLECE EL DB HR.

**VENTILADORES Y EXTRACTORES**  
 LOS VENTILADORES Y EXTRACTORES TENDRÁN UNA CLASIFICACIÓN F/300 60.

**SISTEMAS DE SEGURIDAD**  
 EL APARCAMIENTO DISPONDRÁ DE UN SISTEMA DE DETECCIÓN DE INCENDIOS Y DE UN SISTEMA DE DETECCIÓN DE MONÓXIDO DE CARBONO. ESTOS SISTEMAS ACTIVARÁN AUTOMÁTICAMENTE LOS VENTILADORES Y EXTRACTORES.

**VENTILACIÓN TRASTEROS Y CUARTOS DE INSTALACIONES**  
 CADA TRASTERO DISPONDRÁ DE DOS ABERTURAS DE PASO SEPARADAS VERTICALMENTE 1,5 METROS, CON UN ÁREA EFECTIVA MÍNIMA DE 70 cm<sup>2</sup>/CADA UNA.

RECORRIDOS EVACUACIÓN - EDIFICIO A - SOTANO -1	
Marca	Longitud DSBI < 50m
R. Evac. A4	16.97
R. Evac. A5	22.80
R. Evac. A6	26.48

PROYECTO BÁSICO  
**SÓTANOS APARCAMIENTO EDIFICIO "A" PAI RUZAF VALENCIA**  
 Promotor  
**COLÓN 30 INMUEBLES,S.L.**  
 Situación  
**CALLES DELS TOMASSOS, PLATERÍAS, GARCÍA Y PLAZA PERIS**  
 Plano  
**SOTANO -1 DISTRIBUCION, DB-SI, DB-SUA Y HS**  
 Arquitectos:  
**FEDERICO FERRANDO SALVADOR**  
**ARQUITECTURA JORGE CATALÁN**

2005  
 FEBRERO 2022  
**A-A12.**  
 E:1/100

