


SECCIÓN A-A
1:100

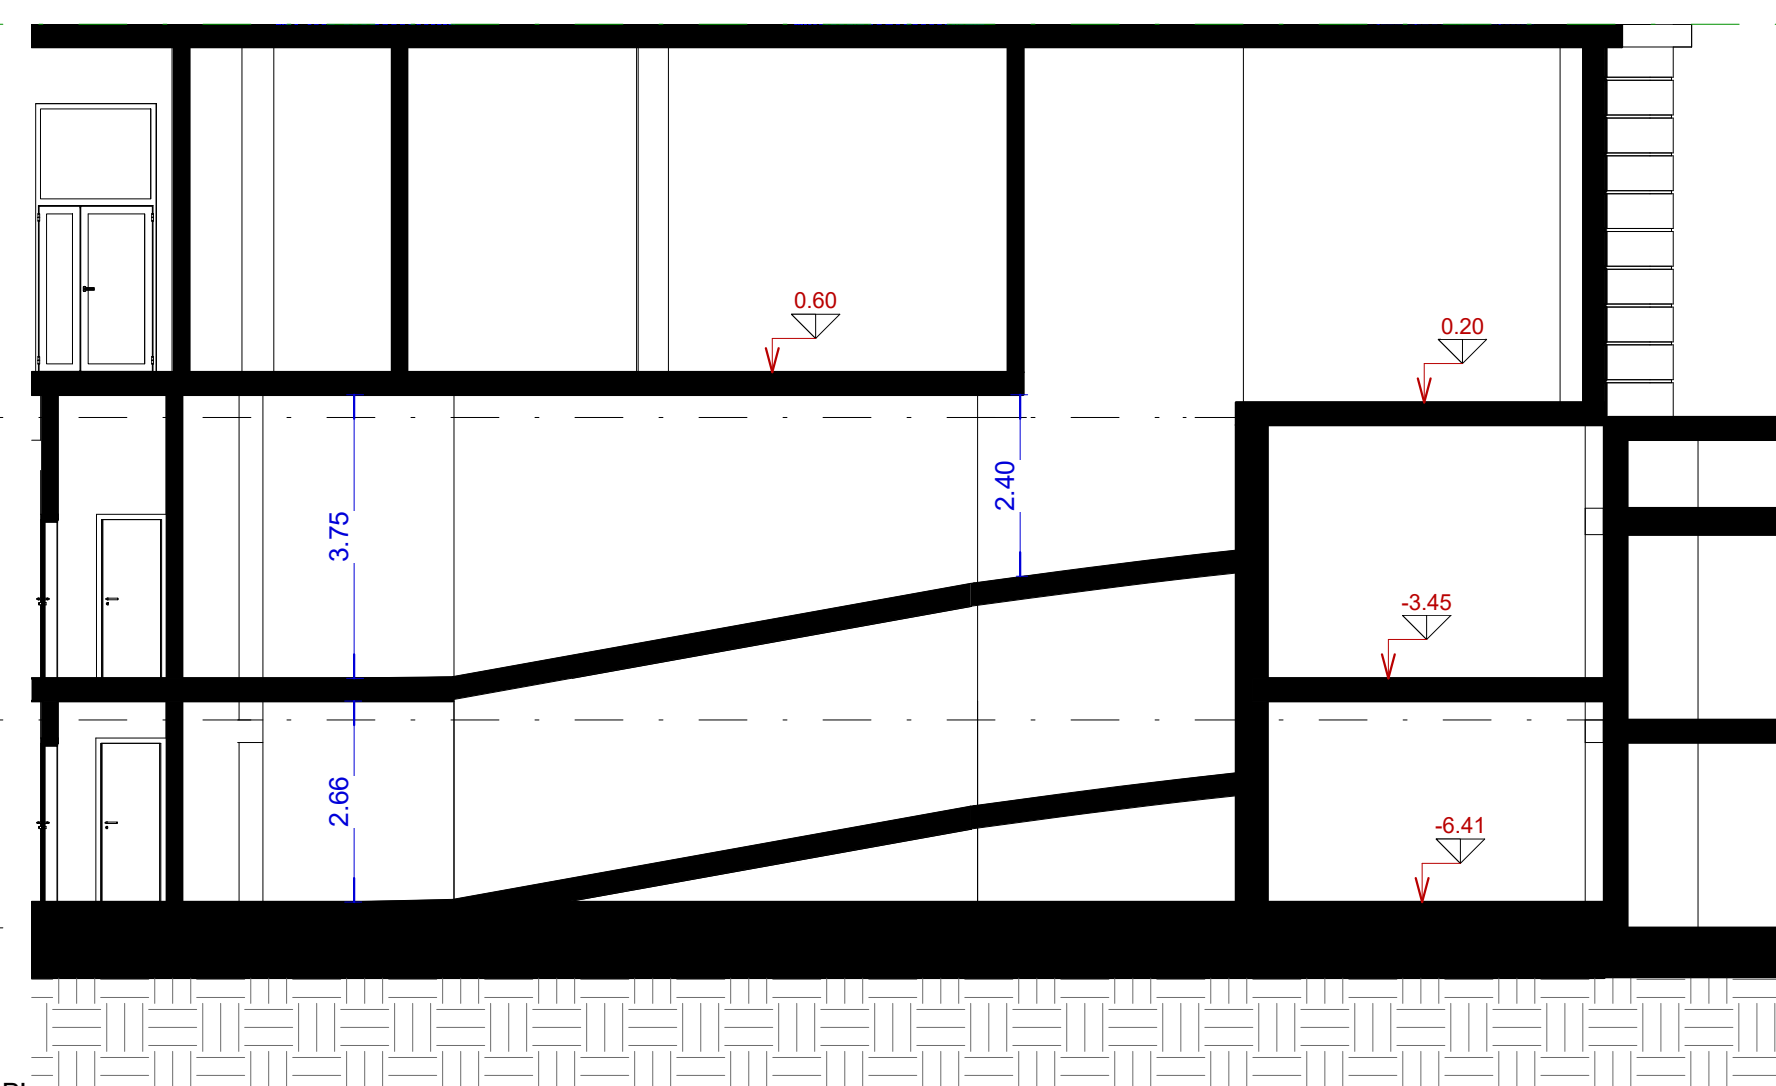

SECCIÓN B-B
1:100

5.20 - Nivel 1-PEP2

0.00 - Nivel 0


-4.00 - Sotano -1

-6.75 - SOTANO -2

Acceso desde Calle Maestro Aguilar

-4.00 - Sotano -1

-6.75 - SOTANO -2

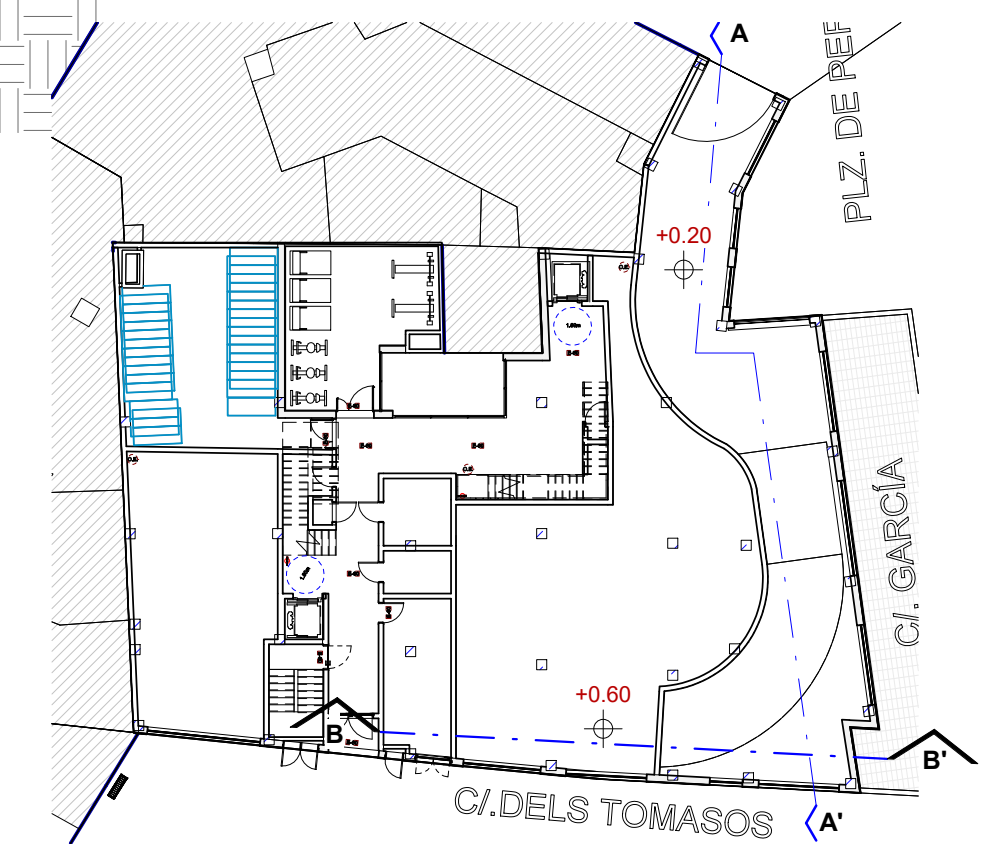

PROYECTO BÁSICO

SÓTANOS APARCAMIENTO EDIFICIO "A" PAI RUZAF VALENCIA

Promotor
COLÓN 30 INMUEBLES,S.L.

Situación
CALLES DELS TOMASSOS, PLATERÍAS, GARCÍA Y PLAZA PERIS

Plano
SECCIONES

Arquitectos:
FEDERICO FERRANDO SALVADOR
ARQUITECTURA JORGE CATALÁN



2005
FEBRERO 2022

A-A3.1.

E: 1/100