

**PLA ESPECIAL DEL CABANYAL - CANYAMELAR**  
 TEXTO REFUNDIDO

PLANOS DE ORDENACIÓN

0.08c6

ZONIFICACIÓN

mayo-2023

1/2.000

Promotor:



Contratista:  
 EQUIPO REDACTOR DEL PEC

Equip Tècnic del Pla Especial Cabanyal-Canyamelar  
 CIF. nº. B-96-479092  
 C/ Conde Altea nº 1, 1º, 4ª C.P.- 46005 (Valencia)

Gerardo Roger Fernández

Luis Casado Martín

LEYENDA

- ARP-1
- ARP-2
- ARU
- CHP
- ENS
- TER
- TER-RCM
- EQUIPAMIENTOS DE INFRAESTRUCTURA - SERVICIO URBANO DE LA RED PRIMARIA (PQI)
- EQUIPAMIENTO DOTACIONAL MÚLTIPLE DE LA RED SECUNDARIA (SQM)
- EQUIPAMIENTO EDUCATIVO - CULTURAL DE LA RED SECUNDARIA (SQE)
- EDA
- RES SECUNDARIA DE ZONAS VERDES (VA y VI)
- ESPACIOS LIBRES PRIVADOS (EL-P)
- RED ESTRUCTURAL DE ZONAS VERDES (PASEO MARÍTIMO). LOS USOS ESTARÁN SUJETOS A LO ESTABLECIDO EN LA LEY DE COSTA
- RED PRIMARIA DE LA RED VIARIA (PCV)
- LÍNEA DE DOMINIO PÚBLICO MARÍTIMO TERRESTRE
- LÍNEA DE DOMINIO PÚBLICO MARÍTIMO TERRESTRE PROBABLE (EN TRAMITACIÓN)
- RIBERA DE MAR
- ZONA DE INFLUENCIA (500 m. a partir ribera de mar)



# PLA ESPECIAL DEL CABANYAL - CANYAMELAR

## TEXTO REFUNDIDO

PLANOS DE ORDENACIÓN

0.09

CONEXIONES  
CON MARINA REAL

mayo-2023

1/10.000

Promotor:




Contratista:




Equip Tècnic del Pla Especial Cabanyal-Canyamelar  
CIF. nº. B-96-479092  
C/ Conde Altea nº 1, 1º, 4ª C.P.- 46005 (Valencia)



Gerardo Roger Fernández

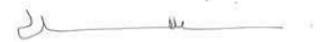

Luis Casado Martín

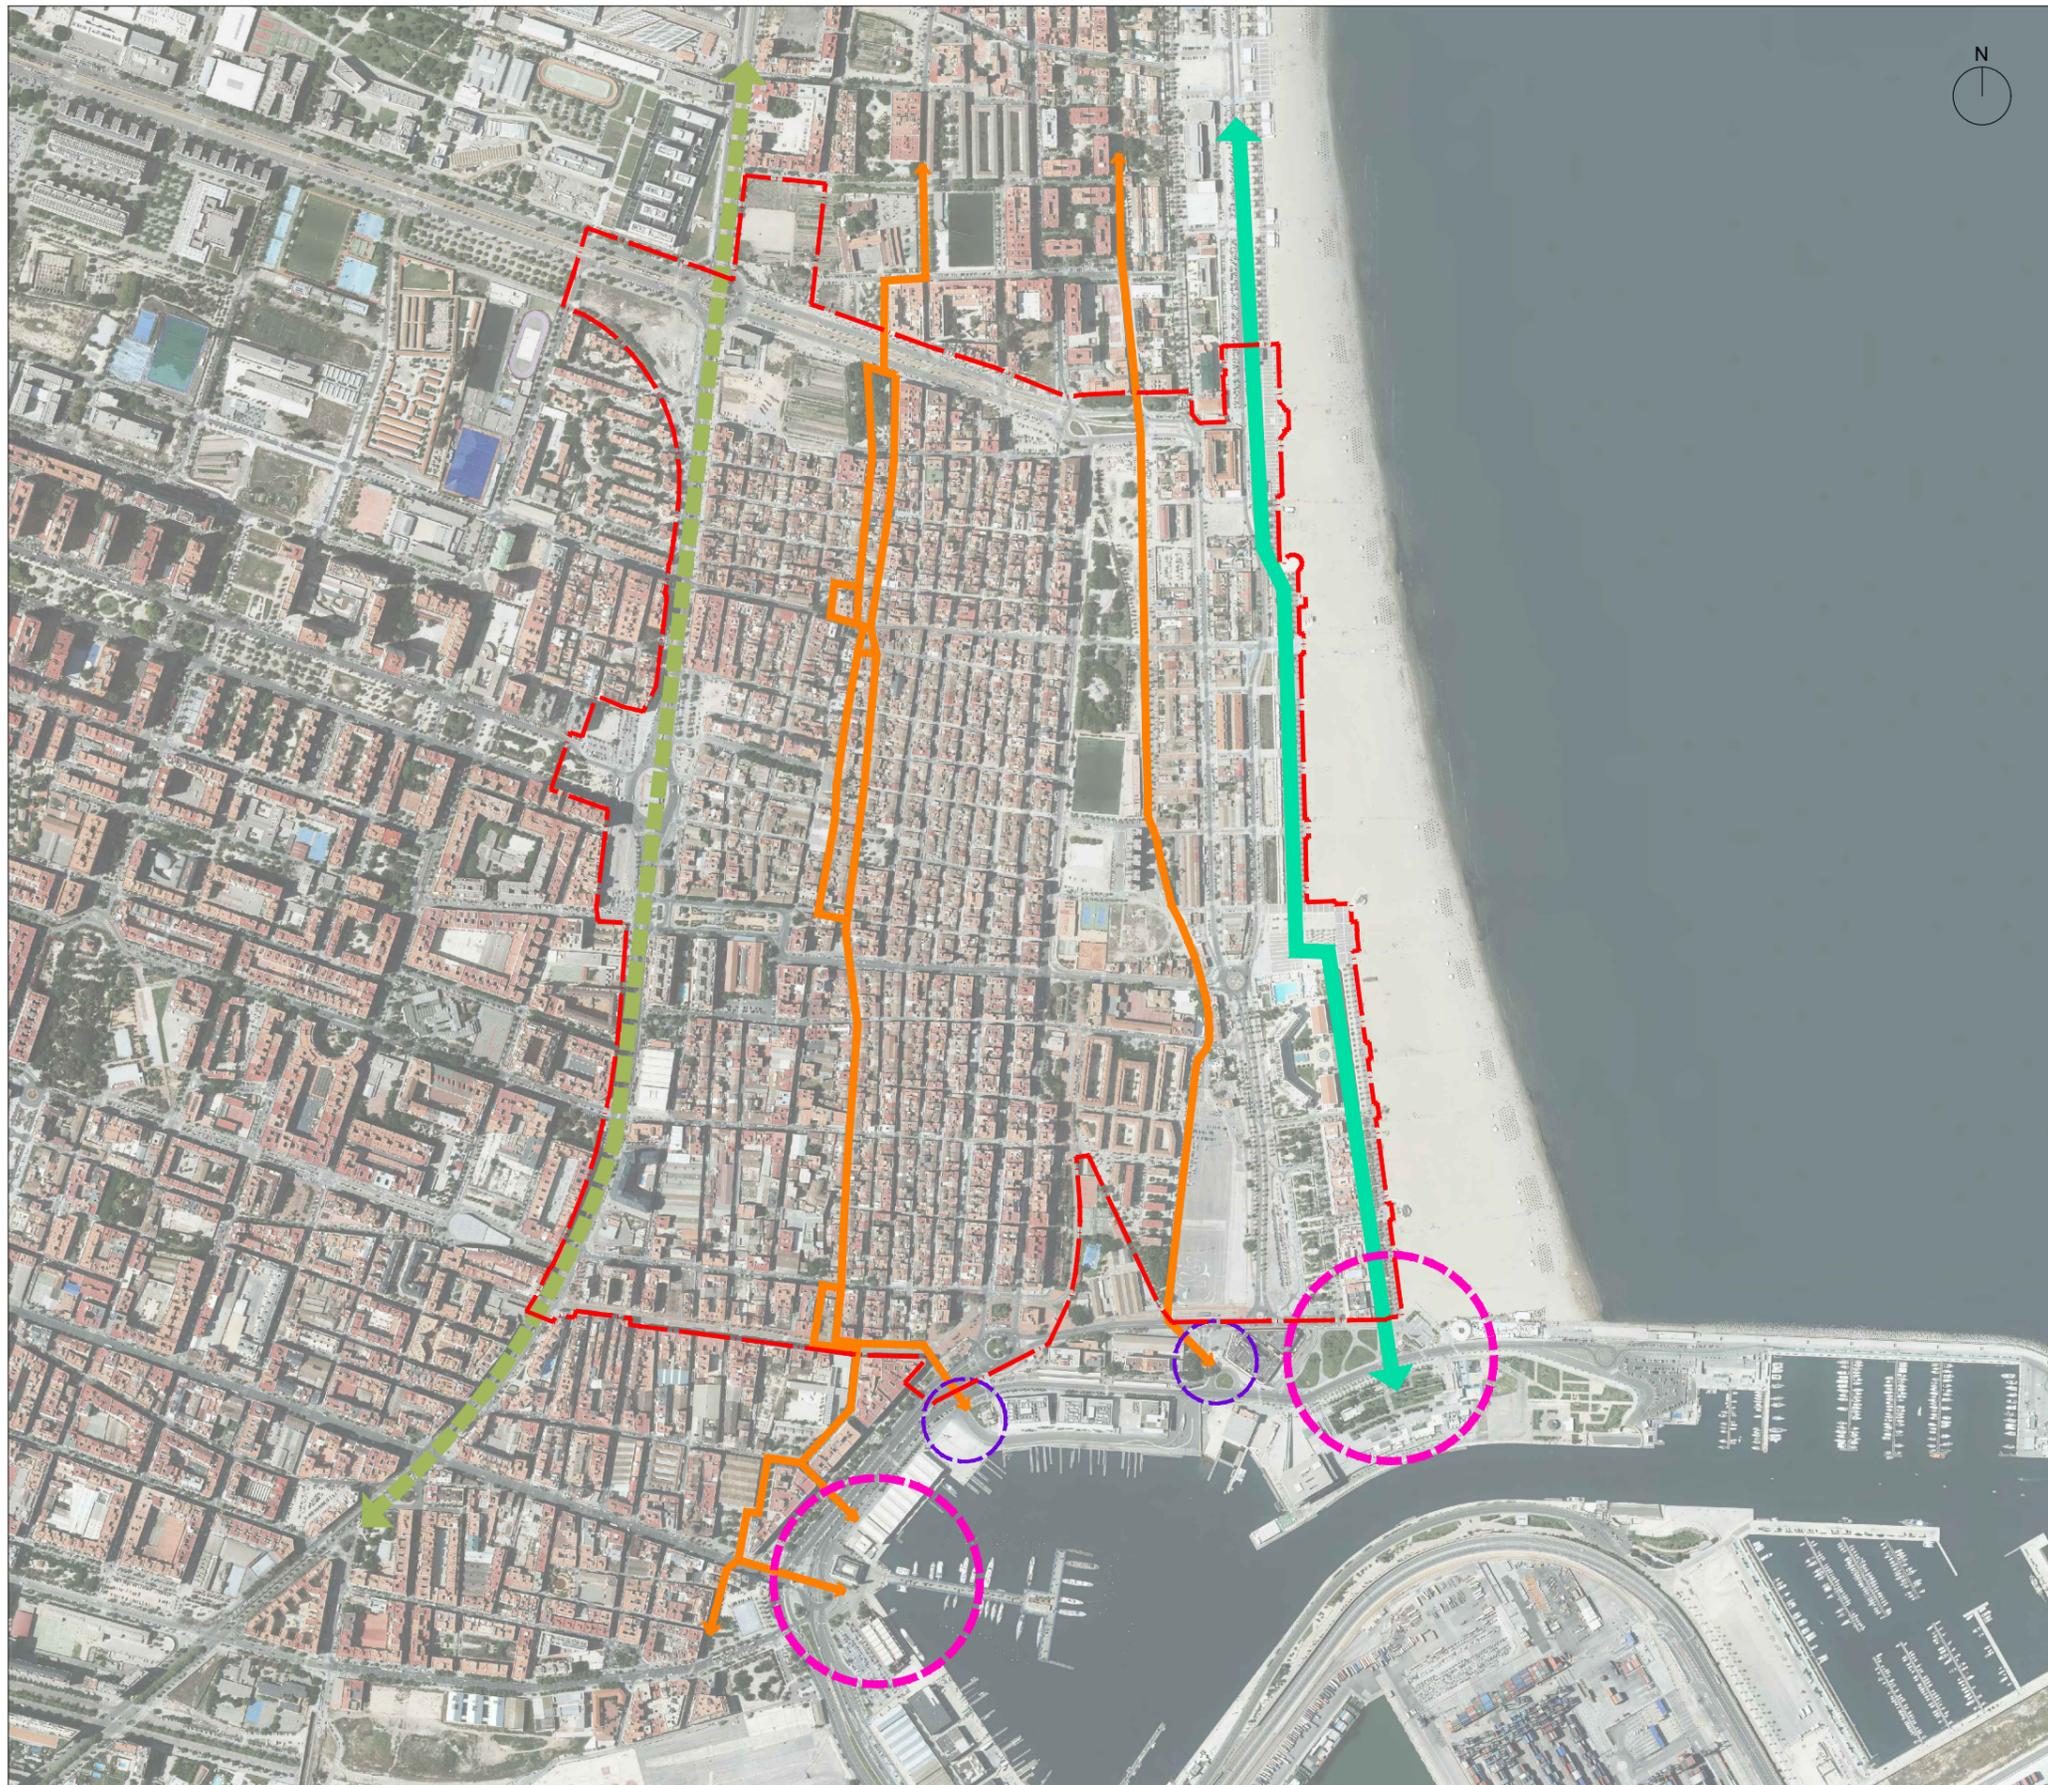

### LEYENDA

-  LÍMITE ÁMBITO PLAN ESPECIAL
-  CONEXIONES PRINCIPALES ENTRE RECURSOS TERRITORIALES DE ESCALA METROPOLITANA: EJE LITORAL.
-  COMPLEMENTACIÓN DE LA OPERACIÓN 2.1 DE LA EDUSI EN EL BORDE OESTE DEL BARRIO. PACIFICACIÓN DEL TRÁFICO.
-  CONEXIONES PRINCIPALES DEL ESPACIO LIBRE A ESCALA DE DISTRITO.
-  PUNTO DE ACCESO PRINCIPAL DESDE EL ÁMBITO DEL PEC
-  PUNTO DE ACCESO SECUNDARIO DESDE EL ÁMBITO DEL PEC

LEYENDA

- Ámbito PE Cabanyal
- Centros EC públicos
- Reservas EC
- Centros EC concertados

