



AYUNTAMIENTO DE VALENCIA

PROYECTO DE URBANIZACIÓN DEL P.R.I. "PLAZA PADRE DOMENECH" DEL P.G.O.U. DE VALENCIA.

DICIEMBRE 2022

REVISADO JUNIO 2025



LIBRO V PLANOS.

Autor del proyecto:

Mónica de Sebastián Ferreiro
Ingeniera de Caminos, C. y P.

Director del proyecto:

Antonio Viedma Guillamón
Arquitecto

Promotor:



Inmobiliaria Guadalmedina S.A.

**PROYECTO DE URBANIZACIÓN DEL P.R.I.
“PLAZA PADRE DOMENECH” DEL P.G.O.U. DE VALENCIA**

1	LIBRO I: MEMORIA DESCRIPTIVA	SI	NO
1.1	INTRODUCCIÓN		
1.2	DESCRIPCIÓN GENERAL		
1.3	DOCUMENTO DE ORDENACIÓN		
1.4	RELACIÓN DE LAS OBRAS Y SERVICIOS PROYECTADOS		
1.5	PLAZO DE EJECUCIÓN		
1.6	PLAZO DE GARANTÍA		
1.7	CLASIFICACIÓN DEL CONTRATISTA		
1.8	CLASIFICACIÓN DE LAS OBRAS		
1.9	PRESUPUESTO DE EJECUCIÓN MATERIAL Y BASE DE LICITACIÓN.		
1.10	REVISIÓN DE PRECIOS		
1.11	RELACIÓN DE CONTENIDOS INTEGRANTES DEL PROYECTO		
1.12	DECLARACIÓN DE OBRA COMPLETA		
1.13	CUMPLIMIENTO DE NORMATIVA TÉCNICA		
1.14	CUMPLIMIENTO DE LA NORMATIVA URBANÍSTICA		

2	LIBRO II: ANEJOS	SI	NO
2.1	ESTADO ACTUAL. REPORTAJE FOTOGRÁFICO.		
2.2	LEVANTAMIENTO TOPOGRÁFICO ACTUALIZADO.		
2.3	PROGRAMA DE TRABAJOS.		
2.4	PLAN DE ASEGURAMIENTO DE CALIDAD EN OBRA, VALORADO. (CONTROL DE CALIDAD)		
2.5	CÁLCULOS JUSTIFICATIVOS DE LAS REDES DE DISTRIBUCIÓN DE SERVICIOS PÚBLICOS.		
2.6	JUSTIFICACIÓN DE LAS ACTUACIONES A REALIZAR SOBRE INVENTARIO PRELIMINAR DE CONSTRUCCIONES Y PLANTACIONES.		
2.7	JUSTIFICACIÓN DE LA PROPUESTA DE ACTUACIÓN SOBRE LOS EDIFICIOS O BIENES PROTEGIDOS.		
2.8	INFORMACIÓN OBTENIDA SOBRE LOS SERVICIOS EXISTENTES Y SUS PUNTOS DE CONEXIÓN CON LAS REDES DE SERVICIOS A CONSTRUIR.		
2.9	RED DE ACEQUIAS, CAMINOS Y TIERRAS DE CULTIVO EXISTENTES EN EL ÁMBITO Y EN EL ENTORNO DE LA UNIDAD DE EJECUCIÓN. ACTUACIONES A REALIZAR SOBRE LOS MISMOS.		
2.10	INFRAESTRUCTURAS PÚBLICAS DE CARÁCTER SUPRAMUNICIPAL.		
2.11	REPLANTEO, PLANTA VIARIA, CONEXIONES CON LA RED PRIMARIA.		

**PROYECTO DE URBANIZACIÓN DEL P.R.I.
“PLAZA PADRE DOMENECH” DEL P.G.O.U. DE VALENCIA**

2.12	OBRAS DE CONEXIÓN E INTEGRACIÓN TERRITORIAL.		
2.13	JUSTIFICACIÓN DE LOS FIRMES.		
2.14	SERVICIOS AFECTADOS.		
2.15	RED DE ALCANTARILLADO		
2.16	RED DE AGUA POTABLE Y RED DE BAJA PRESIÓN.		
2.17	DISTRIBUCIÓN ELÉCTRICA Y SU ALIMENTACIÓN EXTERIOR.		
2.18	ALUMBRADO PÚBLICO.		
2.19	TELECOMUNICACIONES.		
2.20	GAS.		
2.21	JARDINERÍA, RIEGO Y MOBILIARIO URBANO		
2.22	SEÑALIZACIÓN, BALIZAMIENTO Y SEMAFORIZACIÓN.		
2.23	ACCESIBILIDAD, PEATONAL Y DE VEHÍCULOS DE EMERGENCIA. ITINERARIOS.		
2.24	PROTECCIÓN E INTEGRACIÓN AMBIENTAL.		
2.25	JUSTIFICACIÓN DE PRECIOS.		
2.26	NORMATIVA DE APLICACIÓN.		
2.27	RESUMÉN CARACTERÍSTICAS GENERALES PROYECTO		
2.28	ESTRUCTURAS. MUROS DE HORMIGÓN		

3	LIBRO III: ESTUDIOS ESPECÍFICOS	SI	NO
3.1	ESTUDIO GEOTÉCNICO.		
3.2	ESTUDIO PREVIO ARQUEOLÓGICO.		
3.3	ESTUDIO SEGURIDAD Y SALUD.		
3.4	ESTUDIO ACÚSTICO.		
3.5	ESTUDIO DE GESTIÓN DE RESIDUOS. REUTILIZACIÓN DE PRODUCTOS.		

4	LIBRO IV: PROYECTOS ESPECÍFICOS ANEXOS	SI	NO
4.1	PROYECTOS DE DERRIBO.		
4.2	PROYECTOS DE INTERVENCIÓN.		
4.3	PROYECTOS DE OBRA NUEVA PLANTA.		
4.4	PROYECTO DE INSTALACIÓN DE SUMINISTRO ELÉCTRICO Y CENTROS DE TRANSFORMACIÓN.		
4.5	PROYECTO DE LA RED DE GAS.		
4.6	PROYECTO DE ALUMBRADO.		
4.7	PROYECTO DE SEMAFORIZACIÓN.		
4.8	PROYECTO DE JARDINERÍA.		
4.9	PROYECTO DE LIMPIEZA.		
4.10	PROYECTO DE ESTABILIZACIÓN ESTRUCTURAL		

**PROYECTO DE URBANIZACIÓN DEL P.R.I.
“PLAZA PADRE DOMENECH” DEL P.G.O.U. DE VALENCIA**



5	LIBRO V: PLANOS	SI	NO
5.1	PLANOS DE INFORMACIÓN, ORDENACIÓN Y SITUACIÓN.		
5.2	ESTADO ACTUAL.		
5.3	PLANTA VIARIA ACOTADA.		
5.4	PLANTA DE REPLANTEO.		
5.5	PAVIMENTACIÓN.		
5.6	PERFILES LONGITUDINALES.		
5.7	PERFILES TRANSVERSALES DE TODO EL VIARIO PÚBLICO.		
5.8	PLANTAS DE TODAS LAS REDES DE SERVICIOS PREVISTAS.		
5.9	DETALLES CONSTRUCTIVOS DE LAS DIFERENTES REDES Y SECCIONES TIPO DE ACERAS Y CALZADAS CON UBICACIÓN DE LOS DIFERENTES SERVICIOS.		
5.10	CRUCES DE SERVICIOS. DETALLES EN PLANTA Y ALZADO.		
5.11	PLANTAS DE JARDINERÍA Y MOBILIARIO.		
5.12	PLANTA JUSTIFICATIVA DE LA NORMATIVA CONTRA INCENDIOS Y DE SEÑALIZACIÓN Y ACCESOPS DE VEHÍCULOS BOMBEROS.		
5.13	UBICACIÓN DEL MOBILIARIO URBANO. ACOTADO.		
5.14	PLANTA DE SEÑALIZACIÓN HORIZONTAL, VERTICAL Y SEMAFORIZACIÓN.		
5.15	OTROS PLANOS Y DETALLES NECESARIOS PARA UNA COMPLETA DEFINICIÓN DE LAS OBRAS.		

6	LIBRO VI: PLIEGOS DE CONDICIONES	SI	NO
6.1	PLIEGO DE CONDICIONES TÉCNICAS GENERALES		
	PLIEGO DE PRESCRIPCIONES TÉCNICAS GENERALES DE LOS MATERIALES. (ANEXO DEL CATÁLOGO DE FIRMES Y PAVIMENTOS DE LA CIUDAD DE VALENCIA)		
6.2	PLIEGO DE CONDICIONES PARTICULARES		
	ABASTECIMIENTO DE AGUAS.		
	SANEAMIENTO		
	JARDINERÍA		
	ALUMBRADO		
	GESTIÓN INTELIGENTE DEL TRÁFICO		
6.3	BASES PARTICULARES DE PROGRAMACIÓN.		


**PROYECTO DE URBANIZACIÓN DEL P.R.I.
“PLAZA PADRE DOMENECH” DEL P.G.O.U. DE VALENCIA**

7	LIBRO VII: PRESUPUESTO	SI	NO
7.1	CUADRO DE PRECIOS UNITARIOS.		
7.2	CUADRO DE PRECIOS AUXILIARES.		
7.3	CUADRO DE PRECIOS Nº 1.		
7.4	CUADRO DE PRECIOS Nº 2. PRECIOS DESCOMPUESTOS.		
7.5	ESTADO DE MEDICIONES.		
7.6	APLICACIÓN DE PRECIOS.		
7.7	RESUMEN DEL PRESUPUESTO.		
7.8	PRESUPUESTO BASE DE LICITACIÓN, (PBL) Incluido IVA		

SITUACIÓN
ESCALA 1:5.000

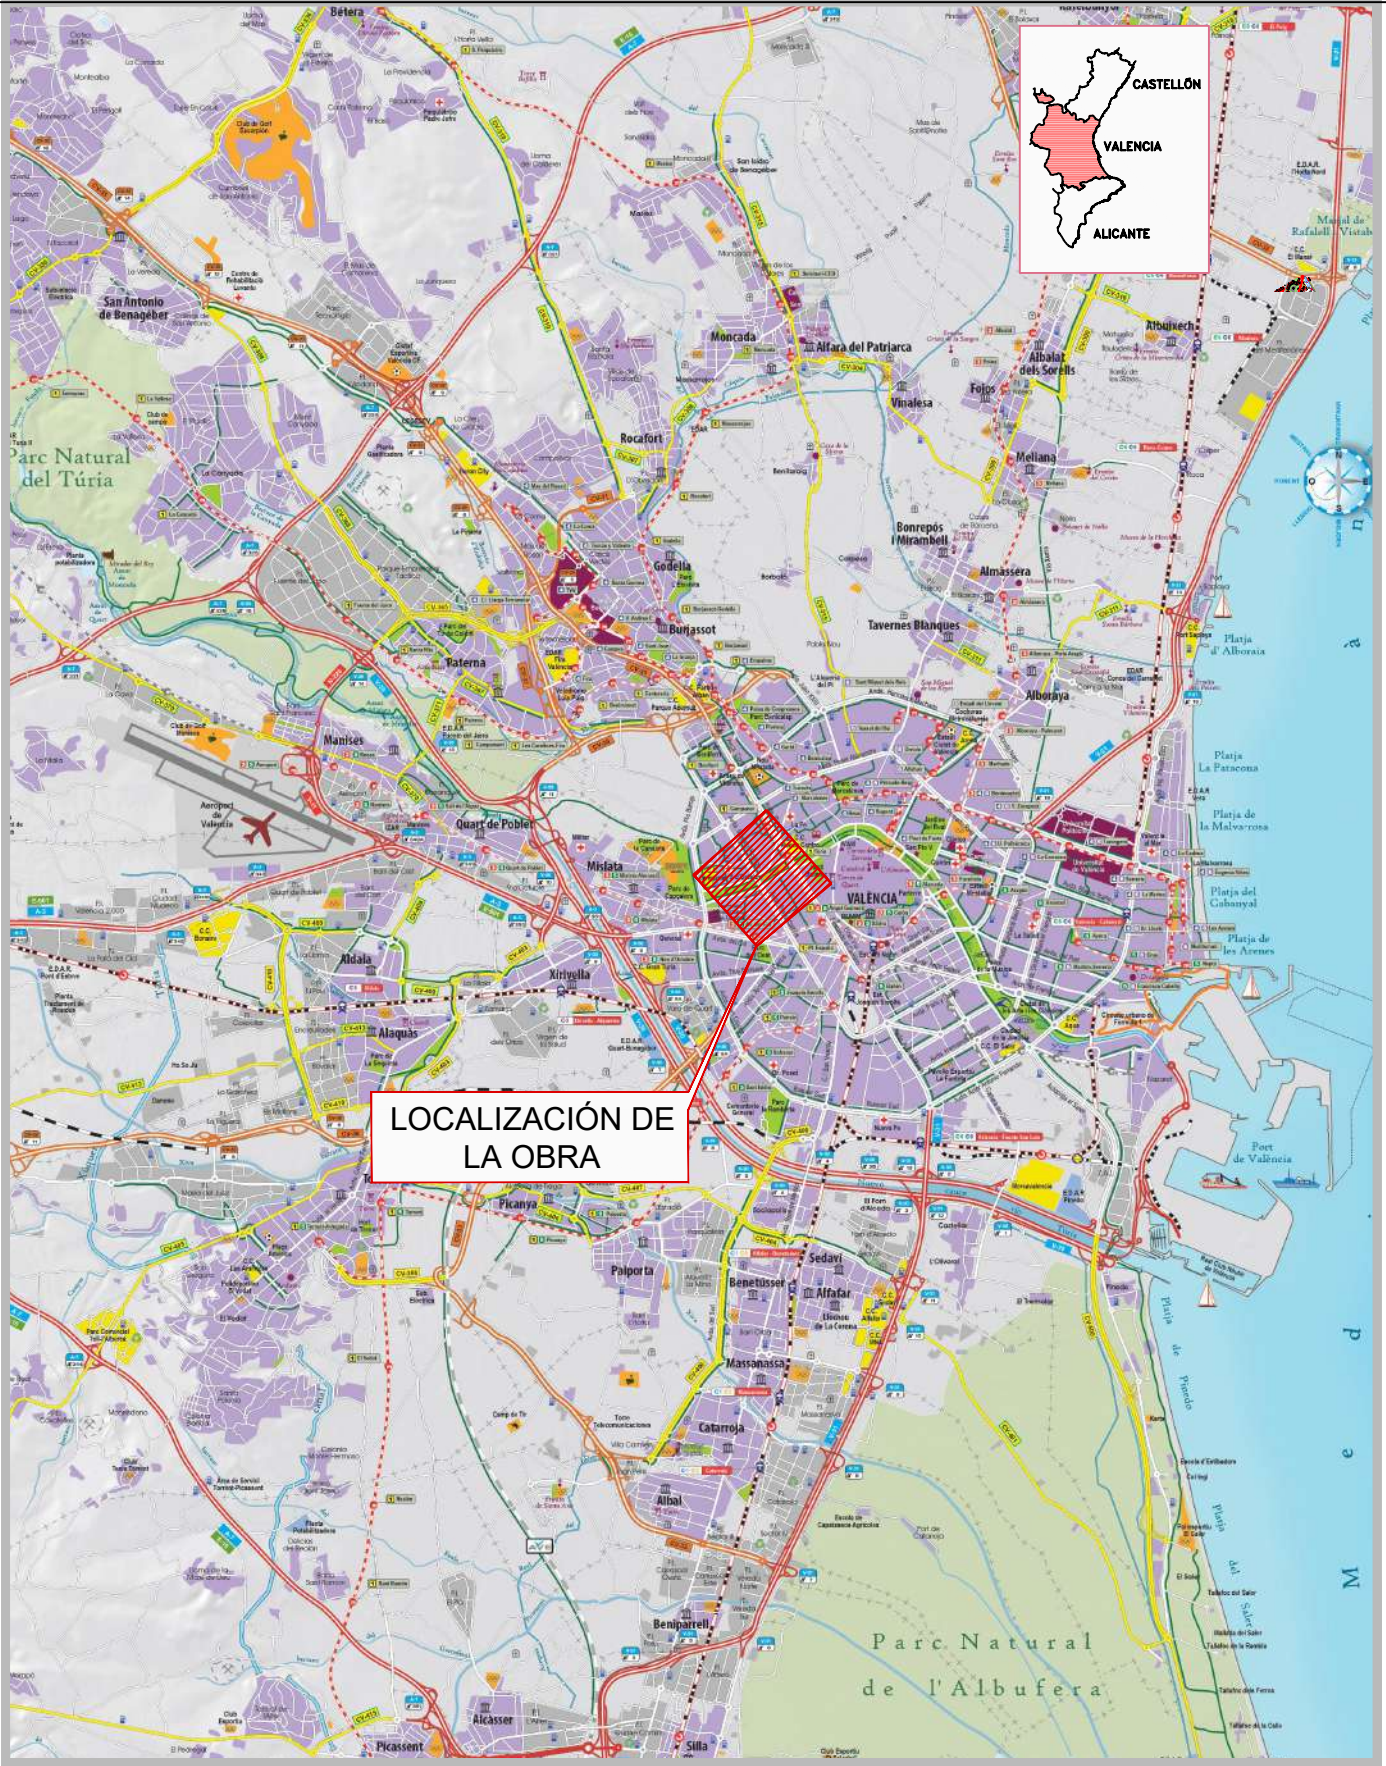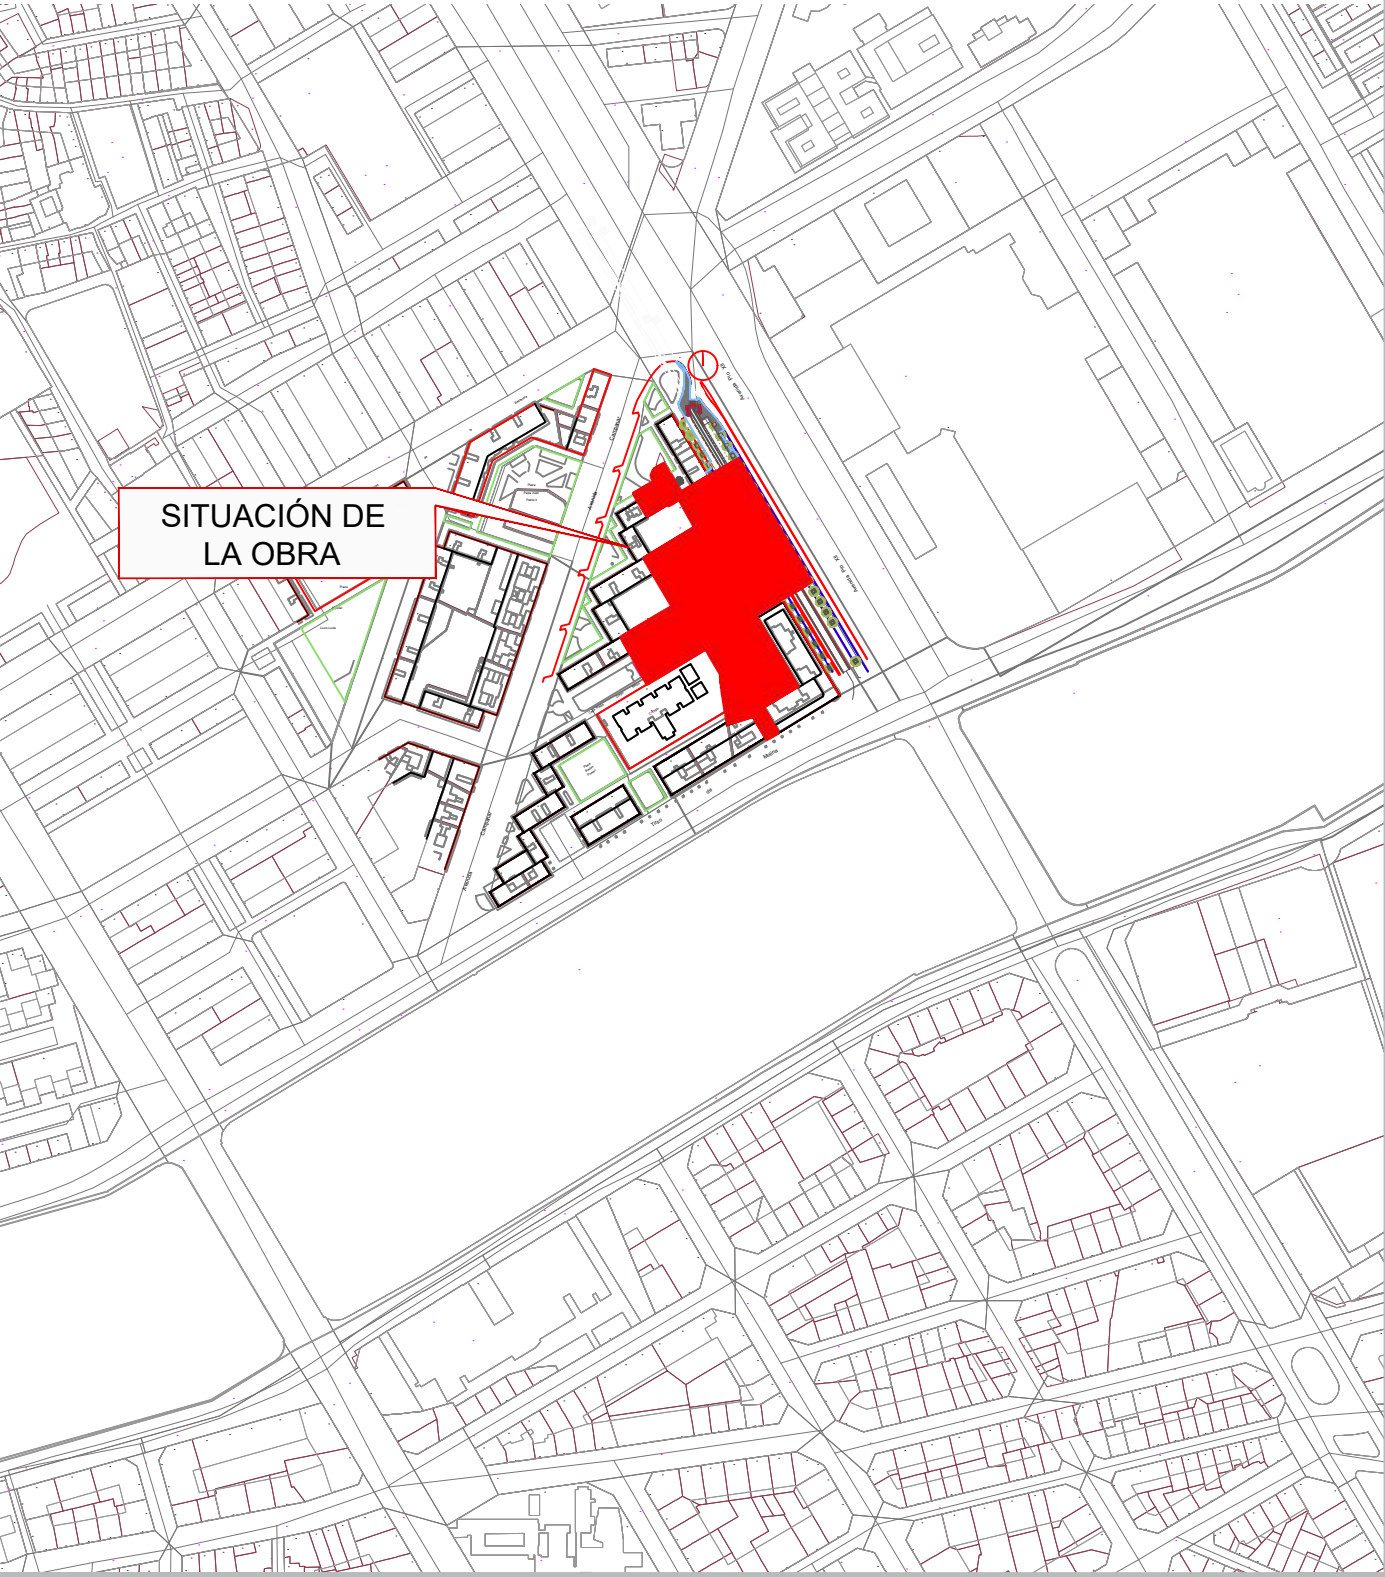

LOCALIZACIÓN
ESCALA S/E

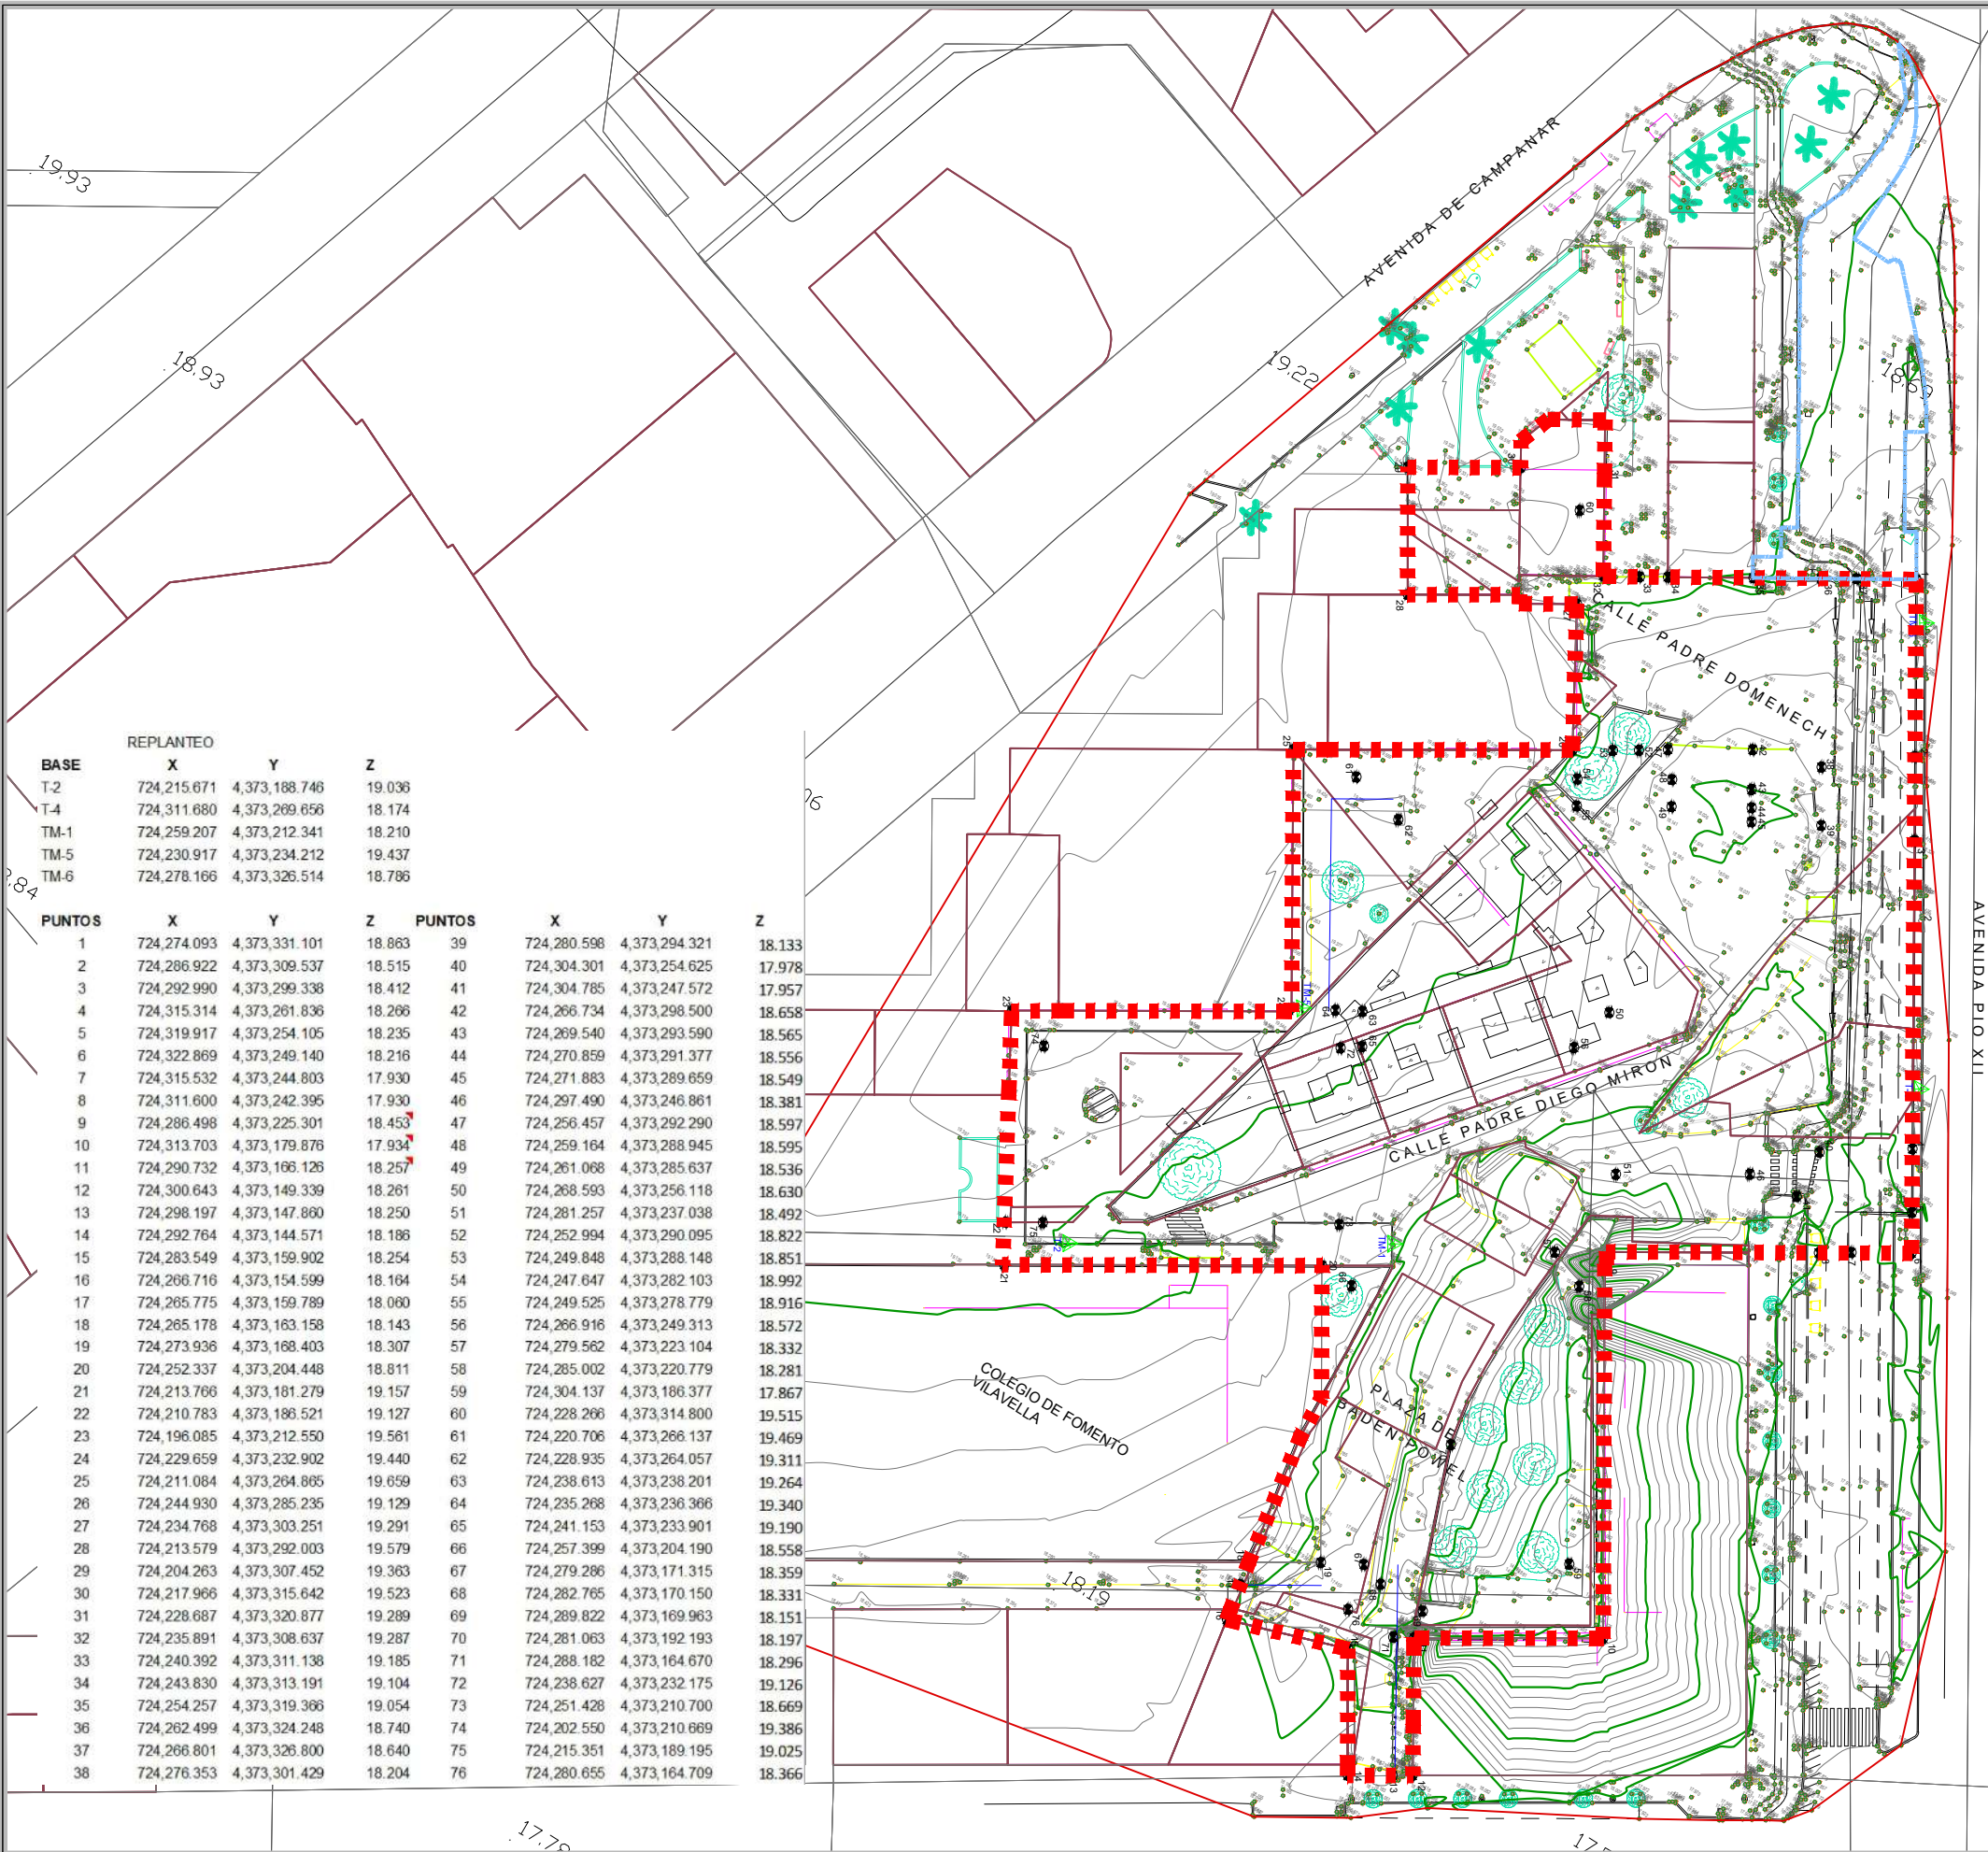

--- LÍMITE SECTOR PRI
--- Obras Complementarias Conexión

REPLANTEO							
BASE	X	Y	Z				
T-2	724,215.671	4,373,188.746	19.036				
T-4	724,311.680	4,373,269.656	18.174				
TM-1	724,259.207	4,373,212.341	18.210				
TM-5	724,230.917	4,373,234.212	19.437				
TM-6	724,278.166	4,373,326.514	18.786				
PUNTOS				PUNTOS	X	Y	Z
1	724,274.093	4,373,331.101	18.863	39	724,280.598	4,373,294.321	18.133
2	724,286.922	4,373,309.537	18.515	40	724,304.301	4,373,254.625	17.978
3	724,292.990	4,373,299.338	18.412	41	724,304.785	4,373,247.572	17.957
4	724,315.314	4,373,261.836	18.266	42	724,266.734	4,373,298.500	18.658
5	724,319.917	4,373,254.105	18.235	43	724,269.540	4,373,293.590	18.565
6	724,322.869	4,373,249.140	18.216	44	724,270.859	4,373,291.377	18.556
7	724,315.532	4,373,244.803	17.930	45	724,271.883	4,373,289.659	18.549
8	724,311.600	4,373,242.395	17.930	46	724,297.490	4,373,246.861	18.381
9	724,286.498	4,373,225.301	18.453	47	724,256.457	4,373,292.290	18.597
10	724,313.703	4,373,179.876	17.934	48	724,259.164	4,373,288.945	18.595
11	724,290.732	4,373,166.126	18.257	49	724,261.068	4,373,285.637	18.536
12	724,300.643	4,373,149.339	18.261	50	724,268.593	4,373,256.118	18.630
13	724,298.197	4,373,147.860	18.250	51	724,281.257	4,373,237.038	18.492
14	724,292.764	4,373,144.571	18.186	52	724,252.994	4,373,290.095	18.822
15	724,283.549	4,373,159.902	18.254	53	724,249.848	4,373,288.148	18.851
16	724,266.716	4,373,154.599	18.164	54	724,247.647	4,373,282.103	18.992
17	724,265.775	4,373,159.789	18.060	55	724,249.525	4,373,278.779	18.916
18	724,265.178	4,373,163.158	18.143	56	724,266.916	4,373,249.313	18.572
19	724,273.936	4,373,168.403	18.307	57	724,279.562	4,373,223.104	18.332
20	724,252.337	4,373,204.448	18.811	58	724,285.002	4,373,220.779	18.281
21	724,213.766	4,373,181.279	19.157	59	724,304.137	4,373,186.377	17.867
22	724,210.783	4,373,186.521	19.127	60	724,228.266	4,373,314.800	19.515
23	724,196.085	4,373,212.550	19.561	61	724,220.706	4,373,266.137	19.469
24	724,229.659	4,373,232.902	19.440	62	724,228.935	4,373,264.057	19.311
25	724,211.084	4,373,264.865	19.659	63	724,238.613	4,373,238.201	19.264
26	724,244.930	4,373,285.235	19.129	64	724,235.268	4,373,236.366	19.340
27	724,234.768	4,373,303.251	19.291	65	724,241.153	4,373,233.901	19.190
28	724,213.579	4,373,292.003	19.579	66	724,257.399	4,373,204.190	18.558
29	724,204.263	4,373,307.452	19.363	67	724,279.286	4,373,171.315	18.359
30	724,217.966	4,373,315.642	19.523	68	724,282.765	4,373,170.150	18.331
31	724,228.687	4,373,320.877	19.289	69	724,289.822	4,373,169.963	18.151
32	724,235.891	4,373,308.637	19.287	70	724,281.063	4,373,192.193	18.197
33	724,240.392	4,373,311.138	19.185	71	724,288.182	4,373,164.670	18.296
34	724,243.830	4,373,313.191	19.104	72	724,238.627	4,373,232.175	19.126
35	724,254.257	4,373,319.366	19.054	73	724,251.428	4,373,210.700	18.669
36	724,262.499	4,373,324.248	18.740	74	724,202.550	4,373,210.669	19.386
37	724,266.801	4,373,326.800	18.640	75	724,215.351	4,373,189.195	19.025
38	724,276.353	4,373,301.429	18.204	76	724,280.655	4,373,164.709	18.366

REPLANTEO			
BASE	X	Y	Z
T-2	724,215.671	4,373,188.746	19.036
T-4	724,311.680	4,373,269.656	18.174
TM-1	724,259.207	4,373,212.341	18.210
TM-5	724,230.917	4,373,234.212	19.437
TM-6	724,278.166	4,373,326.514	18.786


PUNTOS	X	Y	Z	PUNTOS	X	Y	Z
1	724,274.093	4,373,331.101	18.863	39	724,280.598	4,373,294.321	18.133
2	724,286.922	4,373,309.537	18.515	40	724,304.301	4,373,254.625	17.978
3	724,292.990	4,373,299.338	18.412	41	724,304.785	4,373,247.572	17.957
4	724,315.314	4,373,261.836	18.266	42	724,266.734	4,373,298.500	18.658
5	724,319.917	4,373,254.105	18.235	43	724,269.540	4,373,293.590	18.565
6	724,322.869	4,373,249.140	18.216	44	724,270.859	4,373,291.377	18.556
7	724,315.532	4,373,244.803	17.930	45	724,271.883	4,373,289.659	18.549
8	724,311.600	4,373,242.395	17.930	46	724,297.490	4,373,246.861	18.381
9	724,286.498	4,373,225.301	18.453	47	724,256.457	4,373,292.290	18.597
10	724,313.703	4,373,179.876	17.934	48	724,259.164	4,373,288.945	18.595
11	724,290.732	4,373,166.126	18.257	49	724,261.068	4,373,285.637	18.536
12	724,300.643	4,373,149.339	18.261	50	724,268.593	4,373,256.118	18.630
13	724,298.197	4,373,147.860	18.250	51	724,281.257	4,373,237.038	18.492
14	724,292.764	4,373,144.571	18.186	52	724,252.994	4,373,290.095	18.822
15	724,283.549	4,373,159.902	18.254	53	724,249.848	4,373,288.148	18.851
16	724,266.716	4,373,154.599	18.164	54	724,247.647	4,373,282.103	18.992
17	724,265.775	4,373,159.789	18.060	55	724,249.525	4,373,278.779	18.916
18	724,265.178	4,373,163.158	18.143	56	724,266.916	4,373,249.313	18.572
19	724,273.936	4,373,168.403	18.307	57	724,279.562	4,373,223.104	18.332
20	724,252.337	4,373,204.448	18.811	58	724,285.002	4,373,220.779	18.281
21	724,213.766	4,373,181.279	19.157	59	724,304.137	4,373,186.377	17.867
22	724,210.783	4,373,186.521	19.127	60	724,228.266	4,373,314.800	19.515
23	724,196.085	4,373,212.550	19.561	61	724,220.706	4,373,266.137	19.469
24	724,229.659	4,373,232.902	19.440	62	724,228.935	4,373,264.057	19.311
25	724,211.084	4,373,264.865	19.659	63	724,238.613	4,373,238.201	19.264
26	724,244.930	4,373,285.235	19.129	64	724,235.268	4,373,236.366	19.340
27	724,234.768	4,373,303.251	19.291	65	724,241.153	4,373,233.901	19.190
28	724,213.579	4,373,292.003	19.579	66	724,257.399	4,373,204.190	18.558
29	724,204.263	4,373,307.452	19.363	67	724,279.286	4,373,171.315	18.359
30	724,217.966	4,373,315.642	19.523	68	724,282.785	4,373,170.150	18.331
31	724,228.687	4,373,320.877	19.289	69	724,289.822	4,373,169.963	18.151
32	724,235.891	4,373,308.637	19.287	70	724,281.063	4,373,192.193	18.197
33	724,240.392	4,373,311.138	19.185	71	724,288.182	4,373,164.670	18.296
34	724,243.830	4,373,313.191	19.104	72	724,238.627	4,373,232.175	19.126
35	724,254.257	4,373,319.386	19.054	73	724,251.428	4,373,210.700	18.669
36	724,262.499	4,373,324.248	18.740	74	724,202.550	4,373,210.669	19.386
37	724,266.801	4,373,326.800	18.640	75	724,215.351	4,373,189.195	19.025
38	724,276.353	4,373,301.429	18.204	76	724,280.655	4,373,164.709	18.366


AVENIDA DE CAMPANAR

CALLE PADRE DOMENECH

AVEN

- LÍMITE SECTOR PRI
- Obras Complementarias Conexión

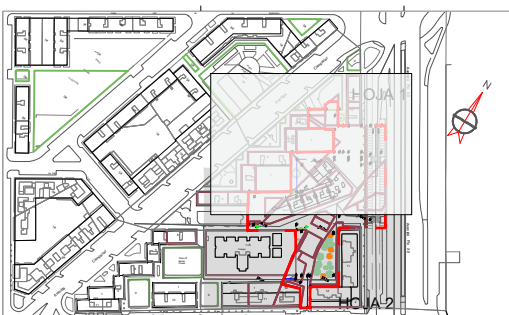

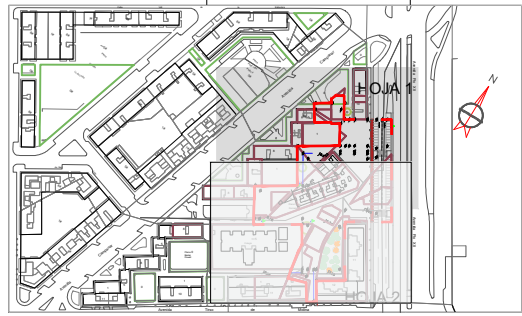

----- LÍMITE SECTOR PRI
- - - - - Obras Complementarias Conexión



REPLANTEO			
BASE	X	Y	Z
T-2	724,215.671	4,373,188.746	19.036
T-4	724,311.680	4,373,269.656	18.174
TM-1	724,259.207	4,373,212.341	18.210
TM-5	724,230.917	4,373,234.212	19.437
TM-6	724,278.166	4,373,326.514	18.786

PUNTOS	X	Y	Z	PUNTOS	X	Y	Z
1	724,274.093	4,373,331.101	18.863	39	724,280.598	4,373,294.321	18.133
2	724,286.922	4,373,309.537	18.515	40	724,304.301	4,373,254.625	17.978
3	724,292.990	4,373,299.338	18.412	41	724,304.785	4,373,247.572	17.957
4	724,315.314	4,373,261.836	18.266	42	724,266.734	4,373,298.500	18.658
5	724,319.917	4,373,254.105	18.235	43	724,269.540	4,373,293.590	18.565
6	724,322.869	4,373,249.140	18.216	44	724,270.859	4,373,291.377	18.556
7	724,315.532	4,373,244.803	17.930	45	724,271.883	4,373,289.659	18.549
8	724,311.600	4,373,242.395	17.930	46	724,297.490	4,373,246.861	18.381
9	724,286.498	4,373,225.301	18.453	47	724,256.457	4,373,292.290	18.597
10	724,313.703	4,373,179.876	17.934	48	724,259.164	4,373,288.945	18.595
11	724,290.732	4,373,166.126	18.257	49	724,261.068	4,373,285.637	18.536
12	724,300.643	4,373,149.339	18.261	50	724,268.593	4,373,256.118	18.630
13	724,298.197	4,373,147.860	18.250	51	724,281.257	4,373,237.038	18.492
14	724,292.764	4,373,144.571	18.186	52	724,252.994	4,373,290.095	18.822
15	724,283.549	4,373,159.902	18.254	53	724,249.848	4,373,288.148	18.851
16	724,266.716	4,373,154.599	18.164	54	724,247.647	4,373,282.103	18.992
17	724,265.775	4,373,159.789	18.060	55	724,249.525	4,373,278.779	18.916
18	724,265.178	4,373,163.158	18.143	56	724,266.916	4,373,249.313	18.572
19	724,273.936	4,373,168.403	18.307	57	724,279.562	4,373,223.104	18.332
20	724,252.337	4,373,204.448	18.811	58	724,285.002	4,373,220.779	18.281
21	724,213.766	4,373,181.279	19.157	59	724,304.137	4,373,186.377	17.867
22	724,210.783	4,373,186.521	19.127	60	724,228.266	4,373,314.800	19.515
23	724,196.085	4,373,212.550	19.561	61	724,220.706	4,373,266.137	19.469
24	724,229.659	4,373,232.902	19.440	62	724,228.935	4,373,264.057	19.311
25	724,211.084	4,373,264.865	19.659	63	724,238.613	4,373,238.201	19.264
26	724,244.930	4,373,285.235	19.129	64	724,235.268	4,373,236.366	19.340
27	724,234.768	4,373,303.251	19.291	65	724,241.153	4,373,233.901	19.190
28	724,213.579	4,373,292.003	19.579	66	724,257.399	4,373,204.190	18.558
29	724,204.263	4,373,307.452	19.363	67	724,279.286	4,373,171.315	18.359
30	724,217.966	4,373,315.642	19.523	68	724,282.765	4,373,170.150	18.331
31	724,228.687	4,373,320.877	19.289	69	724,289.822	4,373,169.963	18.151
32	724,235.891	4,373,308.637	19.287	70	724,281.063	4,373,192.193	18.197
33	724,240.392	4,373,311.138	19.185	71	724,288.182	4,373,164.670	18.296
34	724,243.830	4,373,313.191	19.104	72	724,238.627	4,373,232.175	19.126
35	724,254.257	4,373,319.366	19.054	73	724,251.428	4,373,210.700	18.669
36	724,262.499	4,373,324.248	18.740	74	724,202.550	4,373,210.669	19.386
37	724,266.801	4,373,326.800	18.640	75	724,215.351	4,373,189.195	19.025
38	724,276.353	4,373,301.429	18.204	76	724,280.655	4,373,164.709	18.366

COLEGIO DE FOMENTO
CAVELLA

PLAZA DE
BADEN POWELL

CALLE PADRE DIEGO MIRON

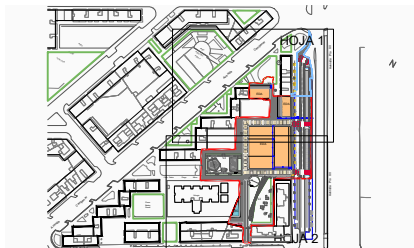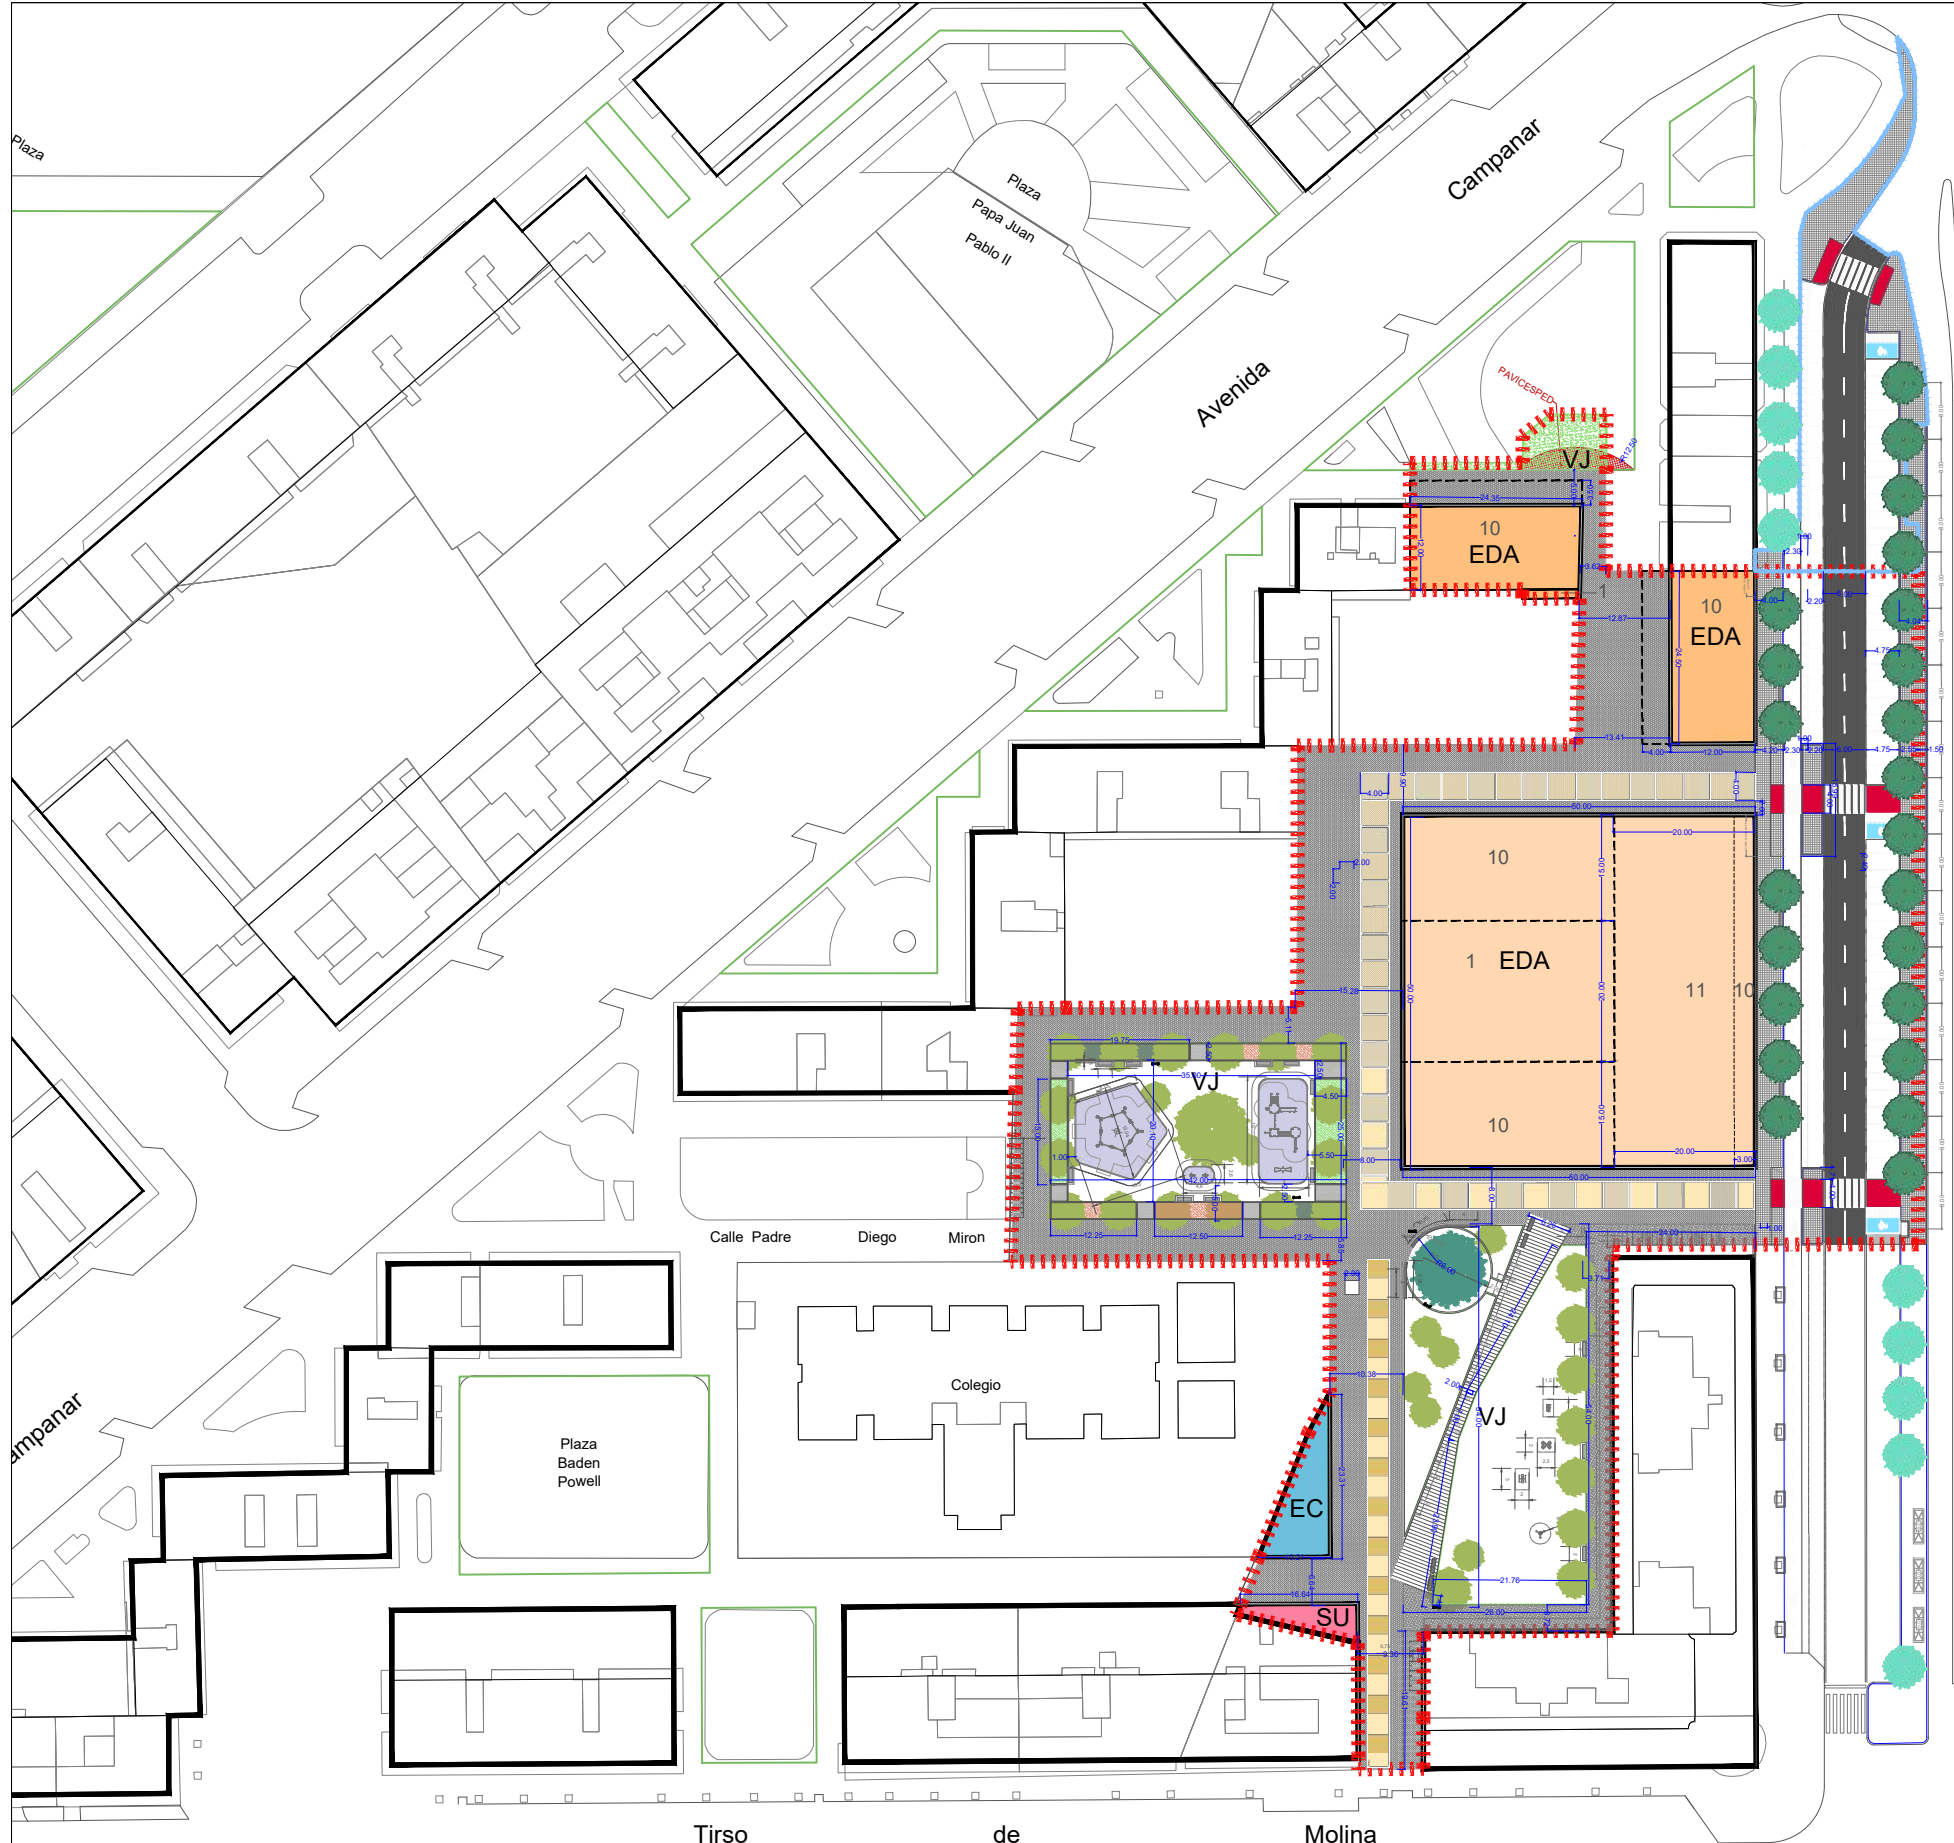

LÍMITE SECTOR PRI

Obras Complementarias Conexión

DOMINIO Y USO PÚBLICO

EC

Escolar

VJ

Jardines Públicos

RV

Red Viaria

DOMINIO PRIVADO



EDA

Edificación Abierta


SU

Servicios Urbanos-CT



IGSA Inmobiliaria	INMOBILIARIA GUADALMEDINA, S.A.	AUTOR Mónica de Sebastián Ferrero Ingeniera Caminos, Canales y Puertos. Colegiada Nº 13.999	TÍTULO DEL PROYECTO: PROYECTO DE URBANIZACIÓN DEL P.R.I. PLAZA PADRE DOMENECH DEL P.G.O.U. DE VALENCIA	ESCALA 1:1.000	TÍTULO DEL PLANO: PLANTA VIARIA ACOTADA	Nº DE PLANO: 5.3 HOJA 1 DE 3
				FECHA JUNIO 2025		

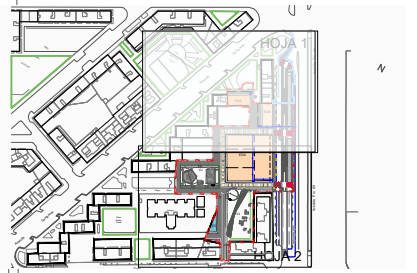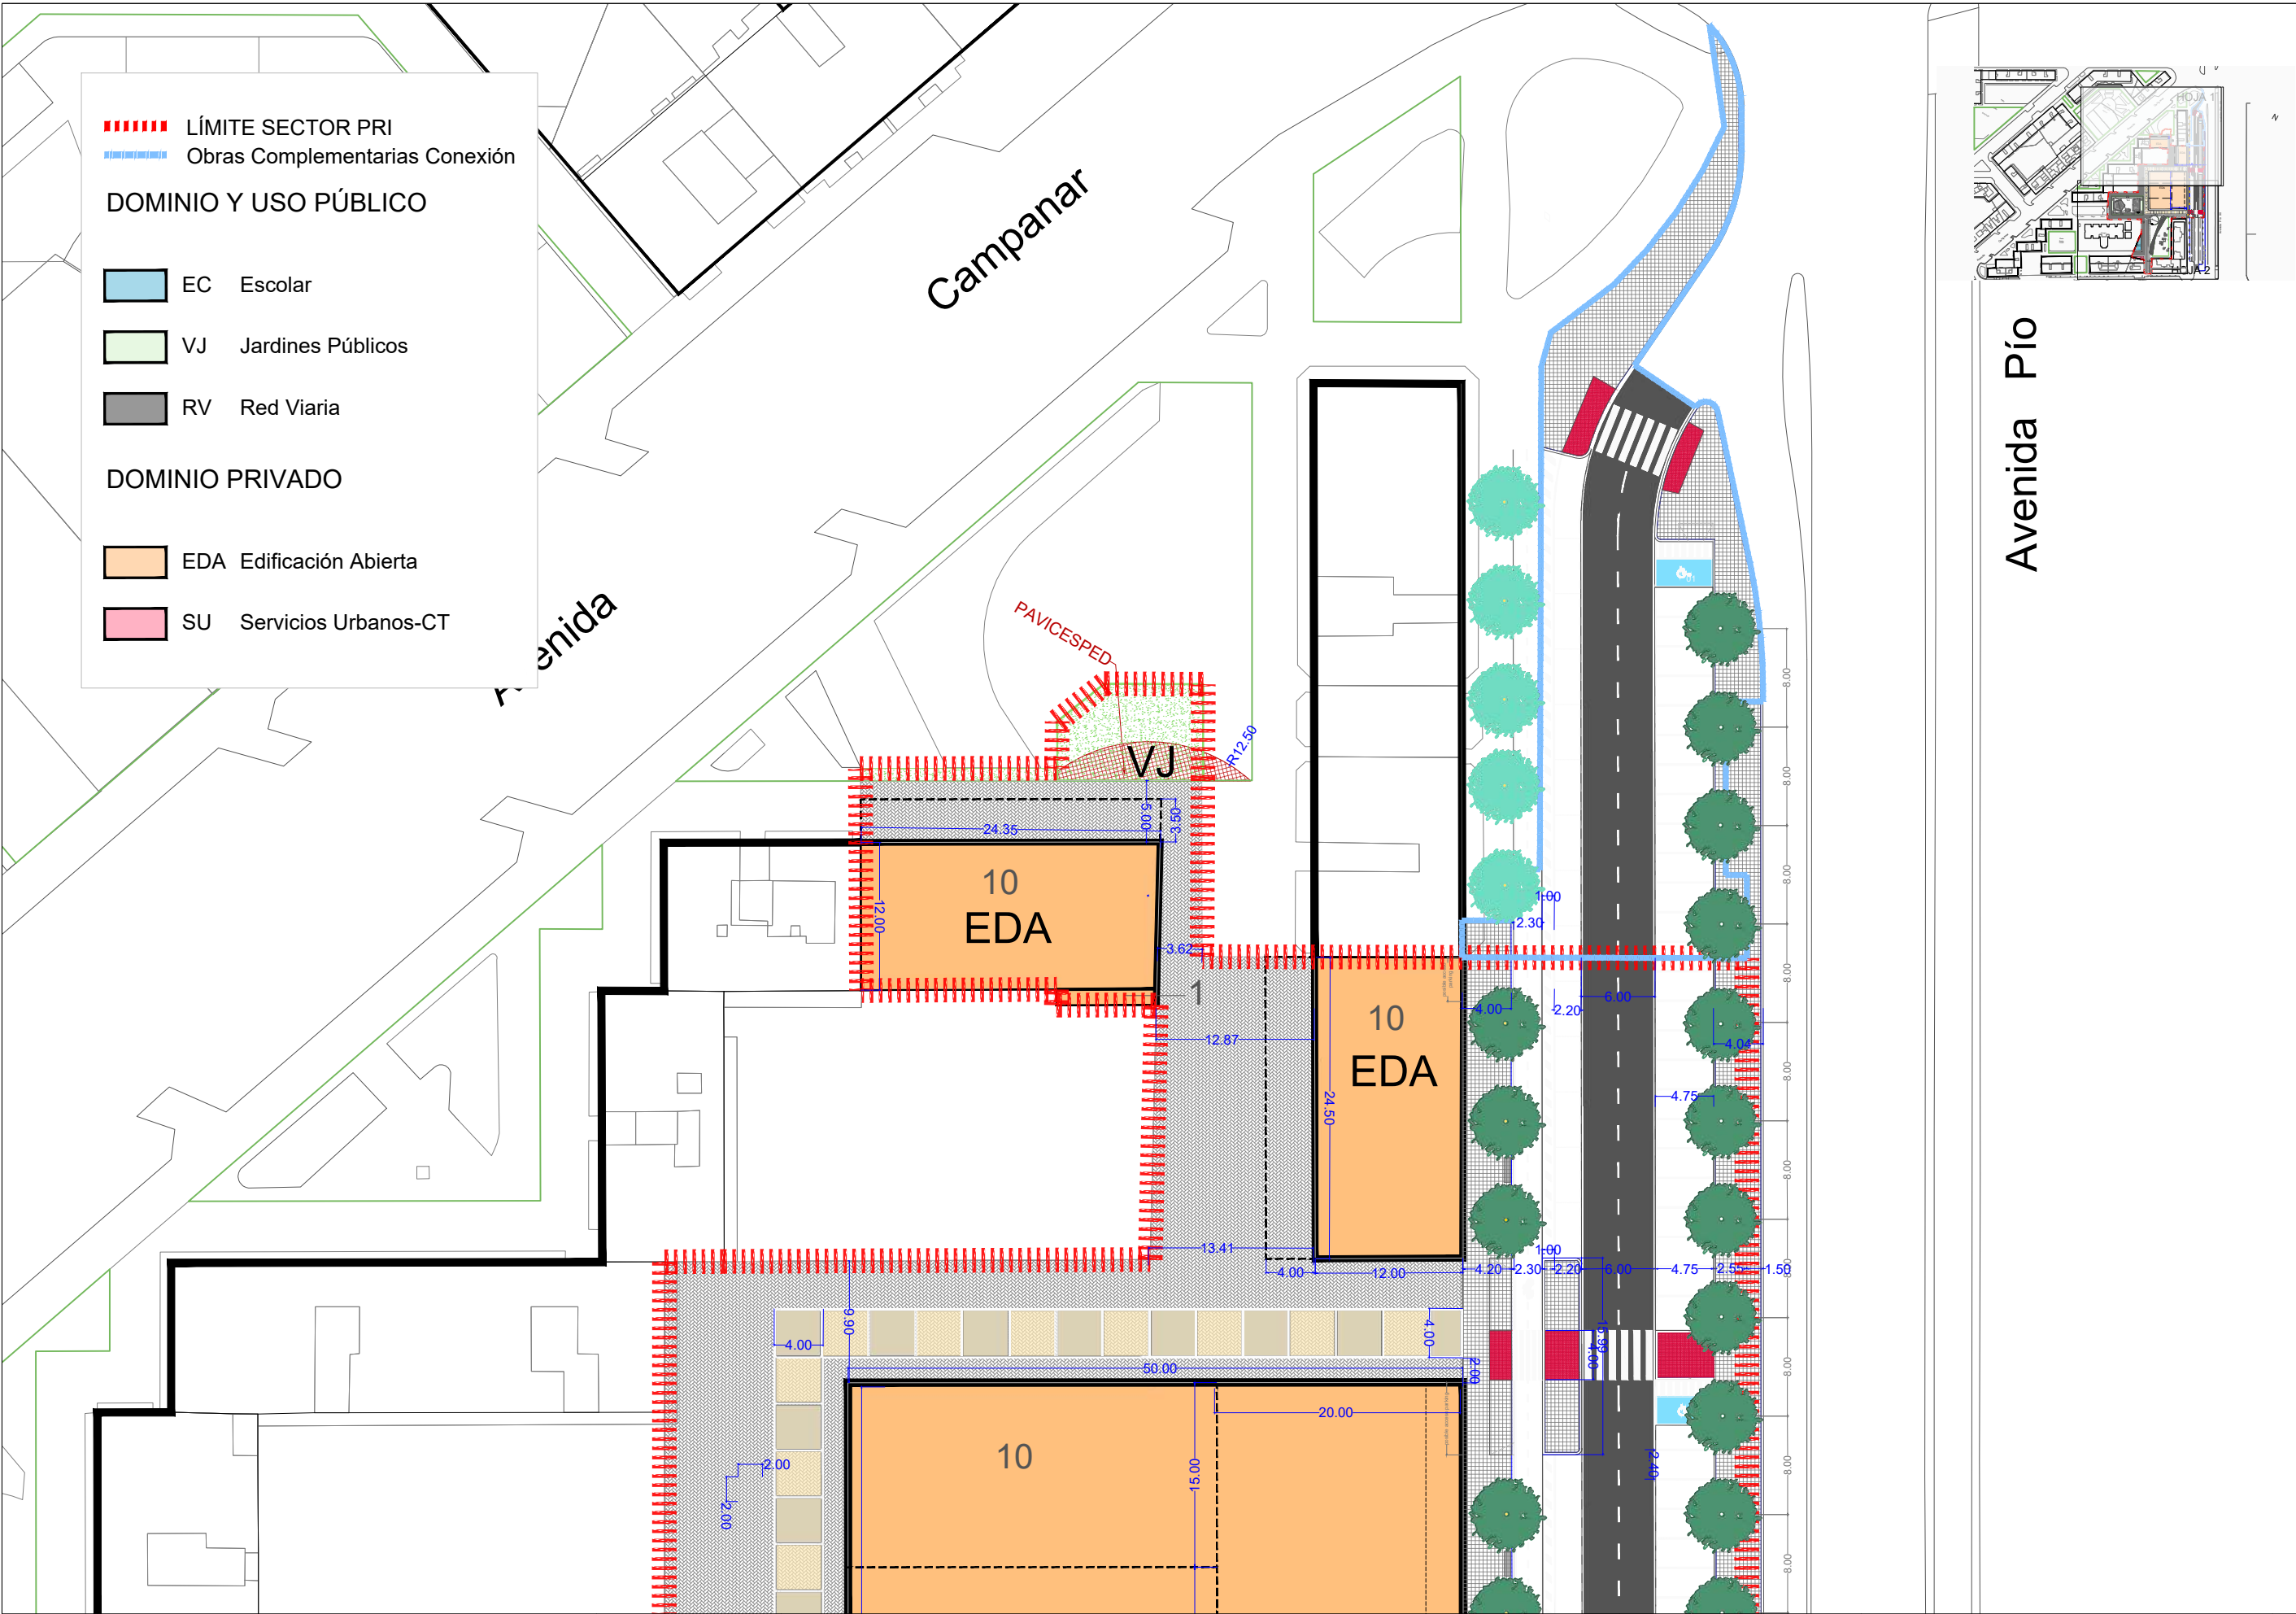

Avenida Pío

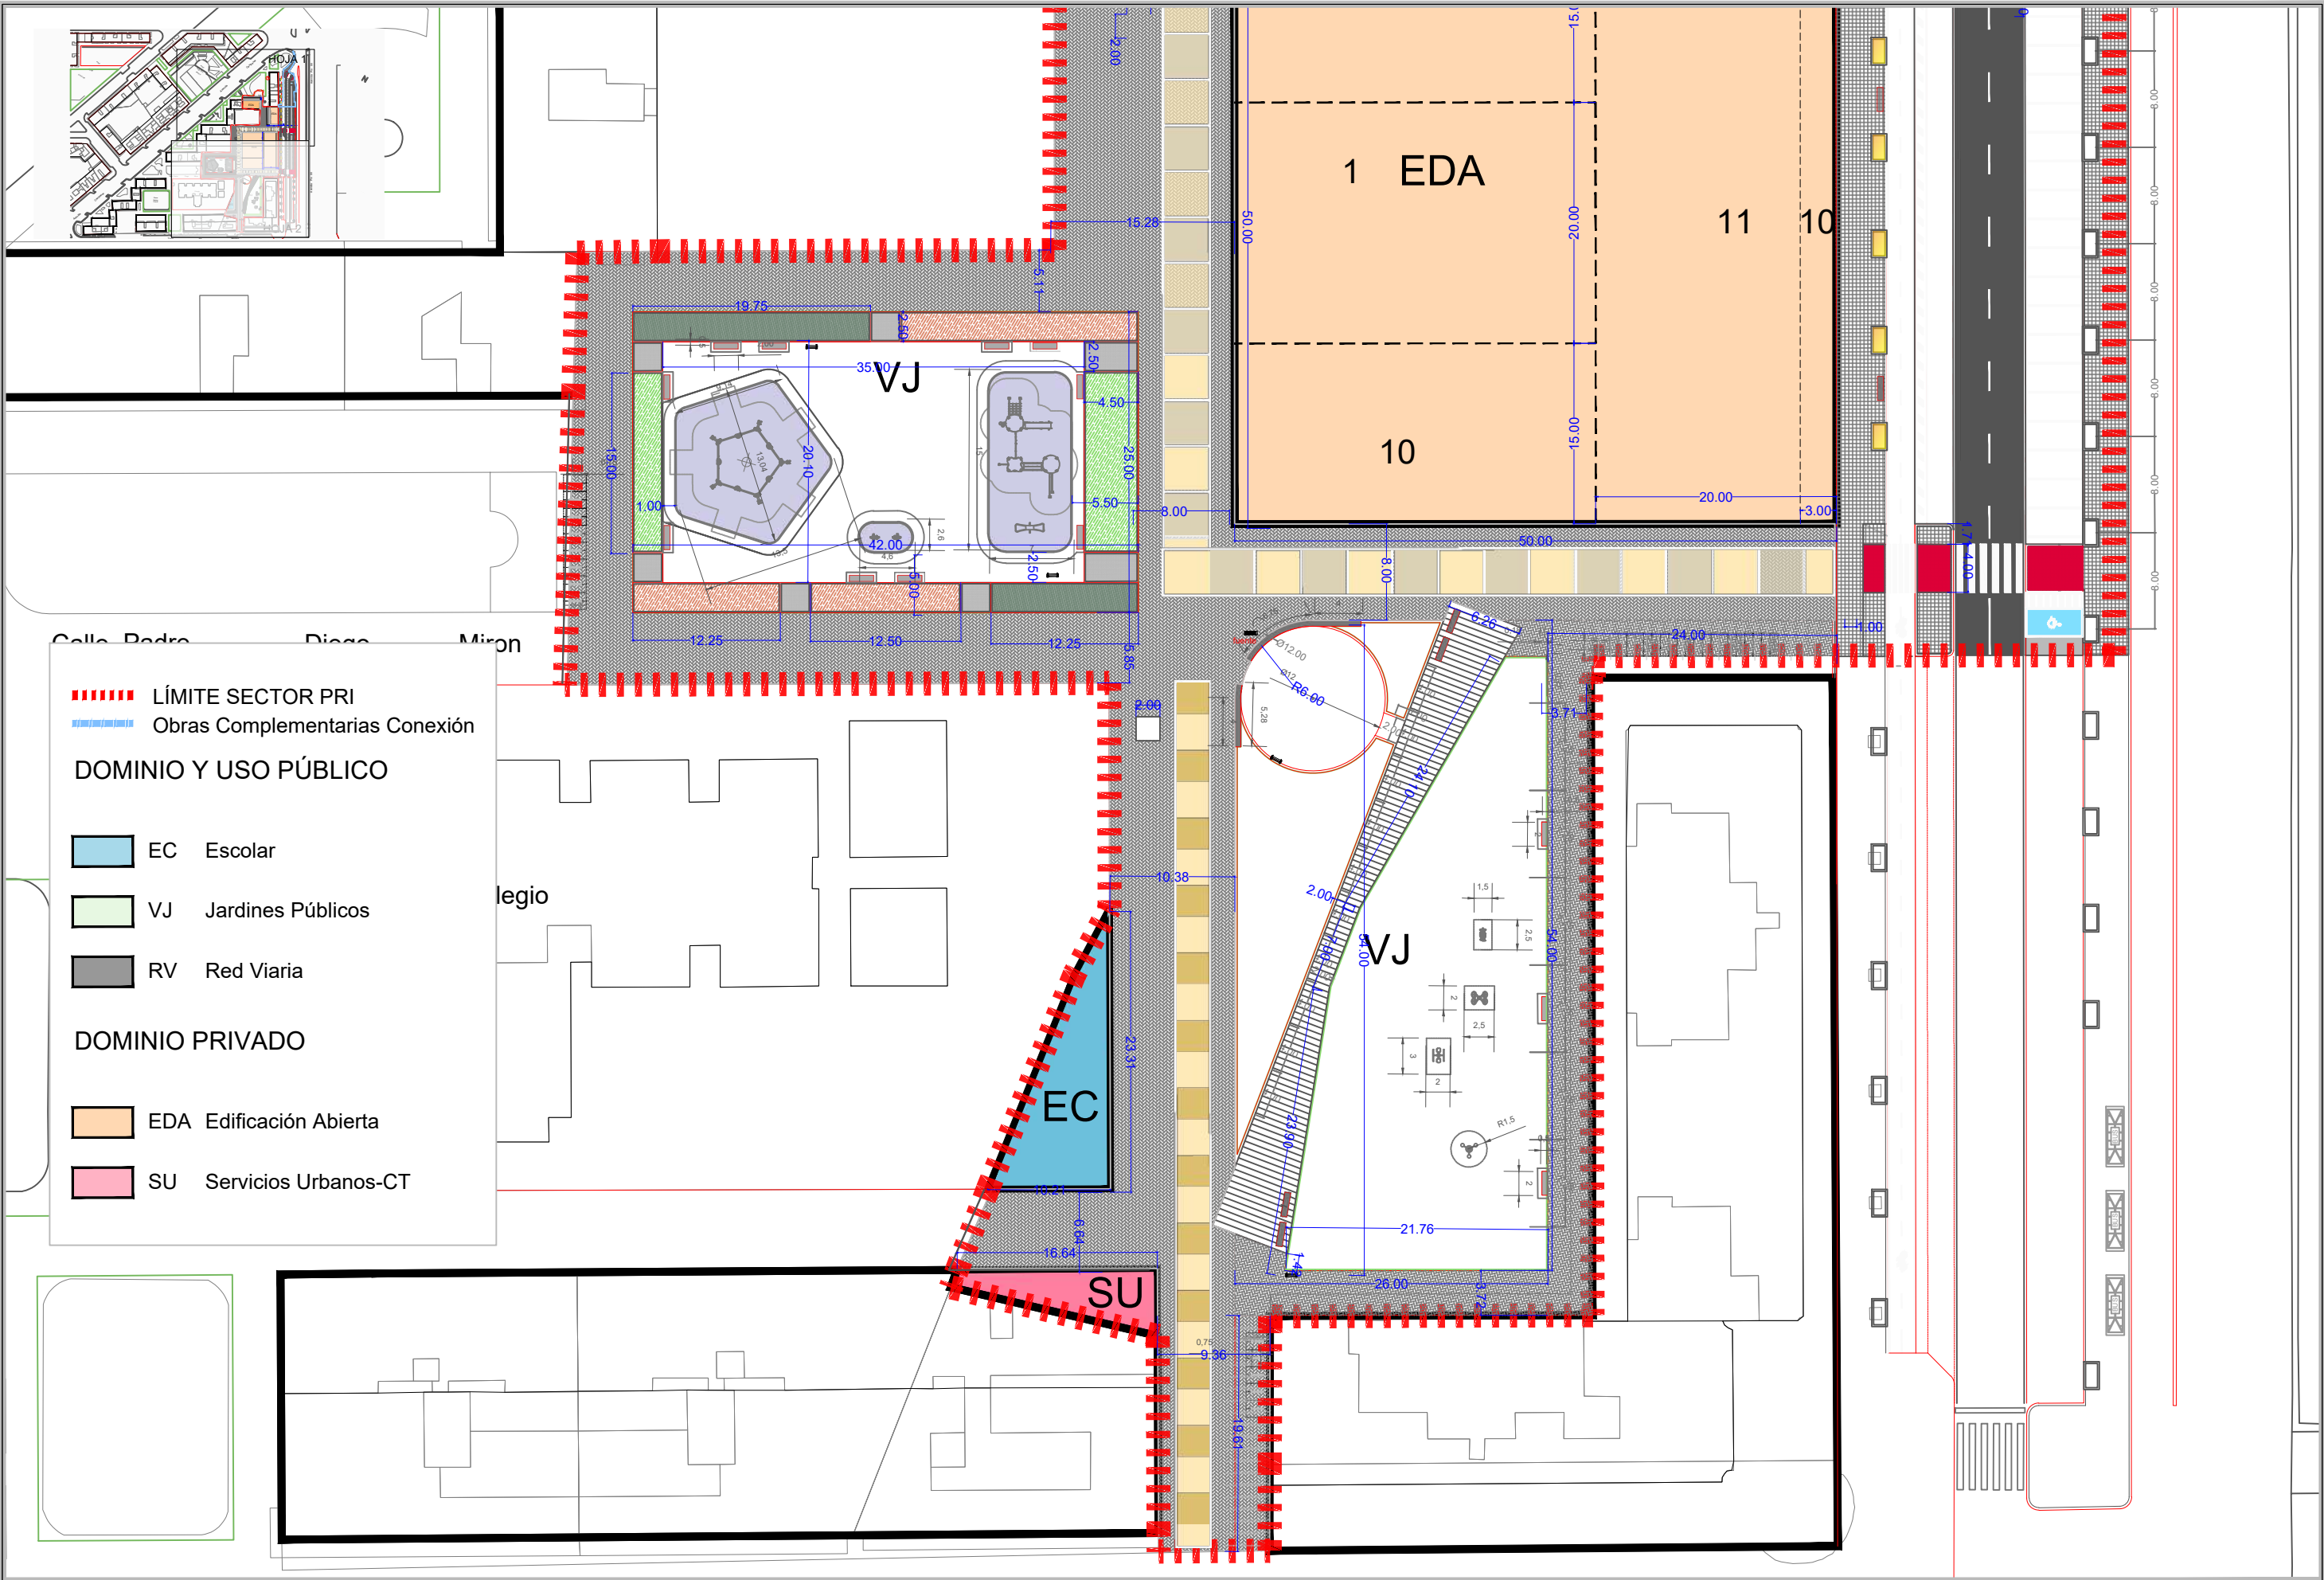

PUNTOS	X	Y	Z	PUNTOS	X	Y
1	724,274.093	4,373,331.101	18.863	39	724,280.598	4,373,294.321
2	724,286.922	4,373,309.537	18.515	40	724,304.301	4,373,254.625
3	724,292.990	4,373,299.338	18.412	41	724,304.785	4,373,247.572
4	724,315.314	4,373,261.836	18.266	42	724,266.734	4,373,298.500
5	724,319.917	4,373,254.105	18.235	43	724,269.540	4,373,293.590
6	724,322.869	4,373,249.140	18.216	44	724,270.859	4,373,291.377
7	724,315.532	4,373,244.803	17.930	45	724,271.883	4,373,289.659
8	724,311.600	4,373,242.395	17.930	46	724,297.490	4,373,246.861
9	724,286.498	4,373,225.301	18.453	47	724,256.457	4,373,292.290
10	724,313.703	4,373,179.876	17.934	48	724,259.164	4,373,288.945
11	724,290.732	4,373,166.126	18.257	49	724,261.068	4,373,285.637
12	724,300.643	4,373,149.339	18.261	50	724,268.593	4,373,256.118
13	724,298.197	4,373,147.860	18.250	51	724,281.257	4,373,237.038
14	724,292.764	4,373,144.571	18.186	52	724,252.994	4,373,290.095
15	724,283.549	4,373,159.902	18.254	53	724,249.848	4,373,288.148
16	724,266.716	4,373,154.599	18.164	54	724,247.647	4,373,282.103
17	724,265.775	4,373,159.789	18.060	55	724,249.525	4,373,278.779
18	724,265.178	4,373,163.158	18.143	56	724,266.916	4,373,249.313
19	724,273.936	4,373,168.403	18.307	57	724,279.562	4,373,223.104
20	724,252.337	4,373,204.448	18.811	58	724,285.002	4,373,220.779
21	724,213.766	4,373,181.279	19.157	59	724,304.137	4,373,186.377
22	724,210.783	4,373,186.521	19.127	60	724,228.266	4,373,314.800
23	724,196.085	4,373,212.550	19.561	61	724,220.706	4,373,266.137
24	724,229.659	4,373,232.902	19.440	62	724,228.935	4,373,264.057
25	724,211.084	4,373,264.865	19.659	63	724,238.613	4,373,238.201
26	724,244.930	4,373,285.235	19.129	64	724,235.268	4,373,236.366
27	724,234.768	4,373,303.251	19.291	65	724,241.153	4,373,233.901
28	724,213.579	4,373,292.003	19.579	66	724,257.399	4,373,204.190
29	724,204.263	4,373,307.452	19.363	67	724,279.286	4,373,171.315
30	724,217.966	4,373,315.642	19.523	68	724,282.765	4,373,170.150
31	724,228.687	4,373,320.877	19.289	69	724,289.822	4,373,169.963
32	724,235.891	4,373,308.637	19.287	70	724,281.063	4,373,192.193
33	724,240.392	4,373,311.138	19.185	71	724,288.182	4,373,164.670
34	724,243.830	4,373,313.191	19.104	72	724,238.627	4,373,232.175
35	724,254.257	4,373,319.366	19.054	73	724,251.428	4,373,210.700
36	724,262.499	4,373,324.248	18.740	74	724,202.550	4,373,210.669
37	724,268.801	4,373,326.800	18.640	75	724,215.351	4,373,189.195
38	724,276.353	4,373,301.429	18.204	76	724,280.655	4,373,164.709

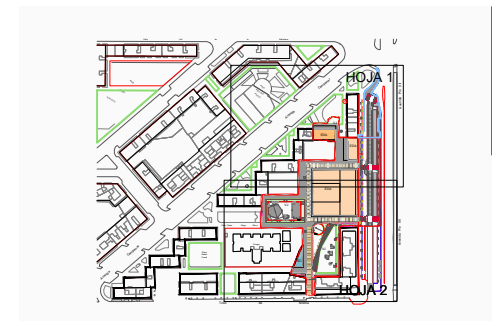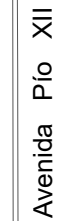

Avenida Pío XII

- ## LEYENDA

18.49 Cota terreno actual
19.98 Rasante proyectada
1% → Pendientes proyectadas

PUNTOS	X	Y	Z	PUNTOS	X	Y	Z
1	724,274.093	4,373,331.101	18.863	39	724,280.598	4,373,294.321	18.133
2	724,286.922	4,373,309.537	18.515	40	724,304.301	4,373,254.625	17.978
3	724,292.990	4,373,299.338	18.412	41	724,304.785	4,373,247.572	17.957
4	724,315.314	4,373,261.836	18.266	42	724,266.734	4,373,298.500	18.658
5	724,319.917	4,373,254.105	18.235	43	724,269.540	4,373,293.590	18.565
6	724,322.869	4,373,249.140	18.216	44	724,270.859	4,373,291.377	18.556
7	724,315.532	4,373,244.803	17.930	45	724,271.883	4,373,289.659	18.549
8	724,311.600	4,373,242.395	17.930	46	724,297.490	4,373,246.861	18.381
9	724,286.498	4,373,225.301	18.453	47	724,256.457	4,373,292.290	18.597
10	724,313.703	4,373,179.876	17.934	48	724,259.164	4,373,288.945	18.595
11	724,290.732	4,373,166.126	18.257	49	724,261.068	4,373,285.637	18.536
12	724,300.643	4,373,149.339	18.261	50	724,268.593	4,373,256.118	18.630
13	724,298.197	4,373,147.860	18.250	51	724,281.257	4,373,237.038	18.492
14	724,292.764	4,373,144.571	18.186	52	724,252.994	4,373,290.095	18.822
15	724,283.549	4,373,159.902	18.254	53	724,249.848	4,373,288.148	18.851
16	724,266.716	4,373,154.599	18.164	54	724,247.647	4,373,282.103	18.992
17	724,265.775	4,373,159.789	18.060	55	724,249.525	4,373,278.779	18.916
18	724,265.178	4,373,163.158	18.143	56	724,266.916	4,373,249.313	18.572
19	724,273.936	4,373,168.403	18.307	57	724,279.562	4,373,223.104	18.332
20	724,252.337	4,373,204.448	18.811	58	724,285.002	4,373,220.779	18.281
21	724,213.766	4,373,181.279	19.157	59	724,304.137	4,373,186.377	17.867
22	724,210.783	4,373,186.521	19.127	60	724,228.266	4,373,314.800	19.515
23	724,196.085	4,373,212.550	19.561	61	724,220.706	4,373,266.137	19.469
24	724,229.659	4,373,232.902	19.440	62	724,228.935	4,373,264.057	19.311
25	724,211.084	4,373,264.865	19.659	63	724,238.613	4,373,238.201	19.264
26	724,244.930	4,373,285.235	19.129	64	724,235.268	4,373,236.366	19.340
27	724,234.768	4,373,303.251	19.291	65	724,241.153	4,373,233.901	19.190
28	724,213.579	4,373,292.003	19.579	66	724,257.399	4,373,204.190	18.558
29	724,204.263	4,373,307.452	19.363	67	724,279.286	4,373,171.315	18.359
30	724,217.966	4,373,315.642	19.523	68	724,282.765	4,373,170.150	18.331
31	724,228.687	4,373,320.877	19.289	69	724,289.822	4,373,169.963	18.151
32	724,235.891	4,373,308.637	19.287	70	724,281.063	4,373,192.193	18.197
33	724,240.392	4,373,311.138	19.185	71	724,288.182	4,373,164.670	18.296
34	724,243.830	4,373,313.191	19.104	72	724,238.627	4,373,232.175	19.126
35	724,254.257	4,373,319.366	19.054	73	724,251.428	4,373,210.700	18.669
36	724,262.499	4,373,324.248	18.740	74	724,202.550	4,373,210.669	19.386
37	724,266.801	4,373,326.800	18.640	75	724,215.351	4,373,189.195	19.025
38	724,276.353	4,373,301.429	18.204	76	724,280.655	4,373,164.709	18.366

BASE	X	Y	Z
T-2	724,215.671	4,373,188.746	19.036
T-4	724,311.680	4,373,269.656	18.174
TM-1	724,259.207	4,373,212.341	18.210
TM-5	724,230.917	4,373,234.212	19.437
TM-6	724,278.166	4,373,326.514	18.786

LÍMITE SECTOR PRI

Obras Complementarias Conexión

LEYENDA

18.49



Cota terreno actual

19.98


Rasante proyectada

1%

Pendientes proyectadas

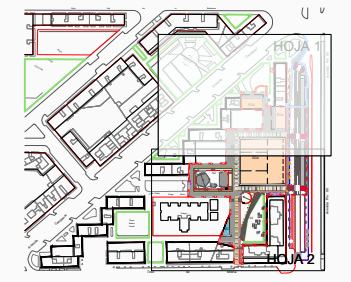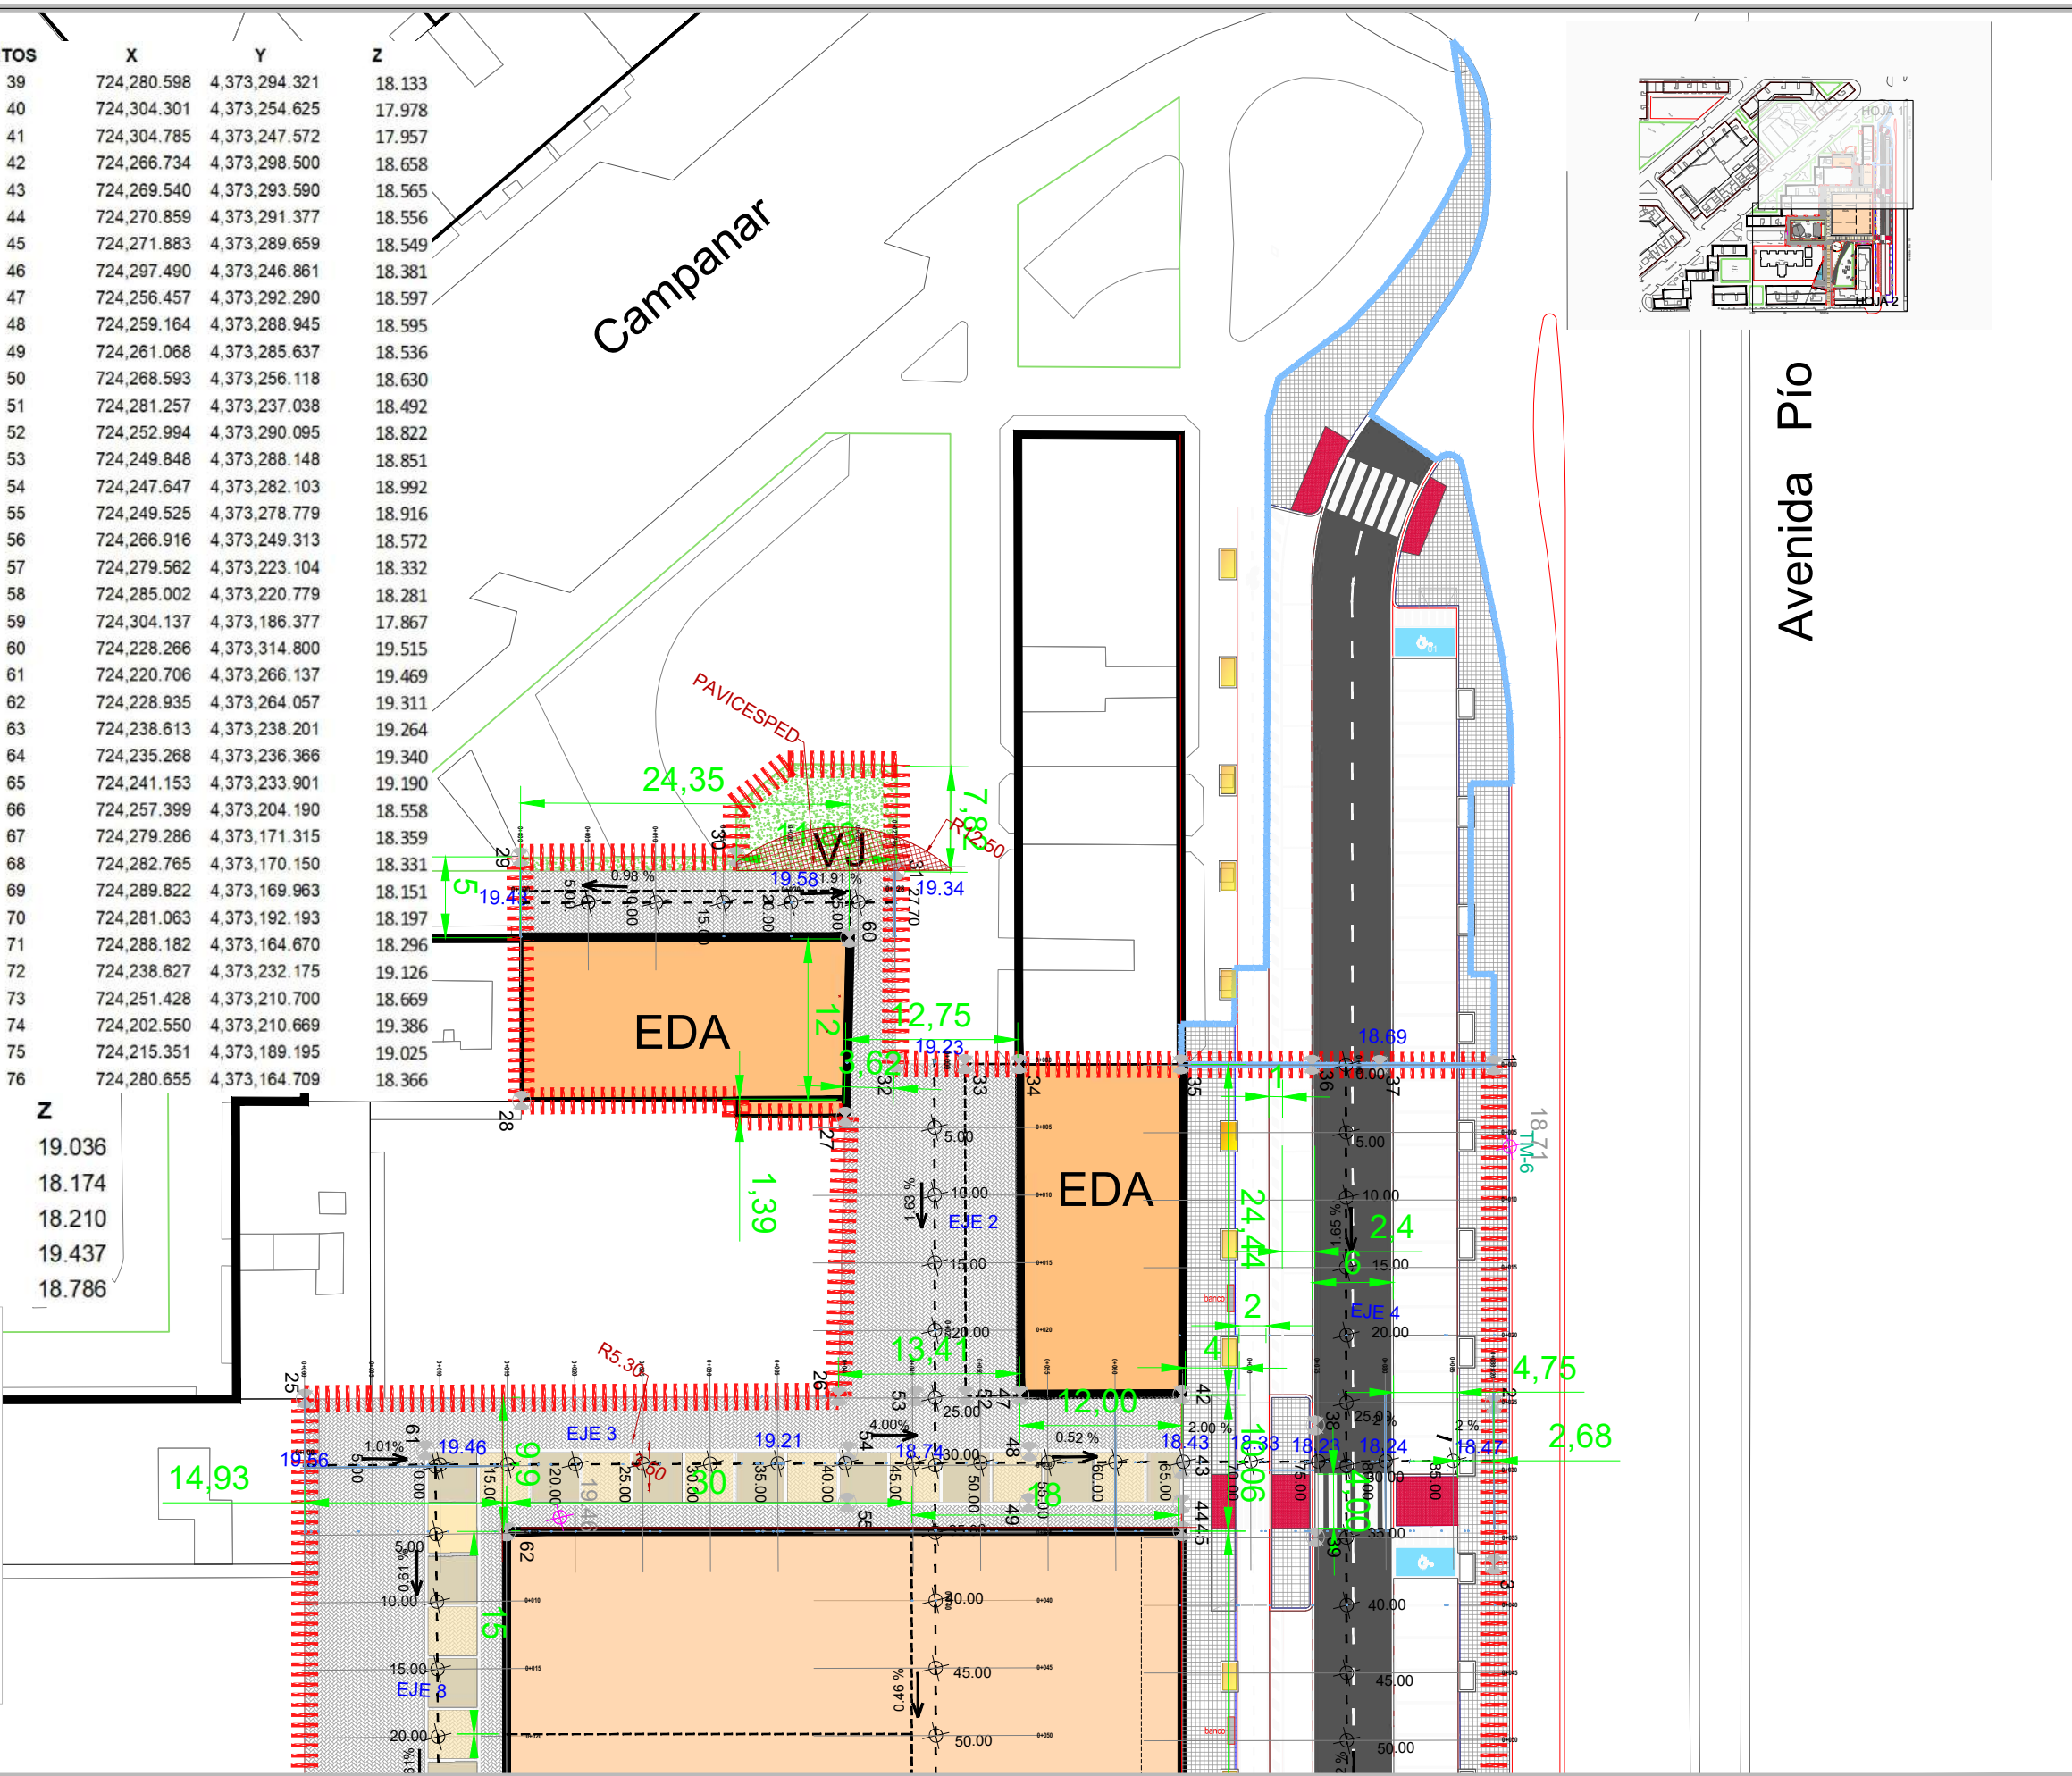

Avenida Pío

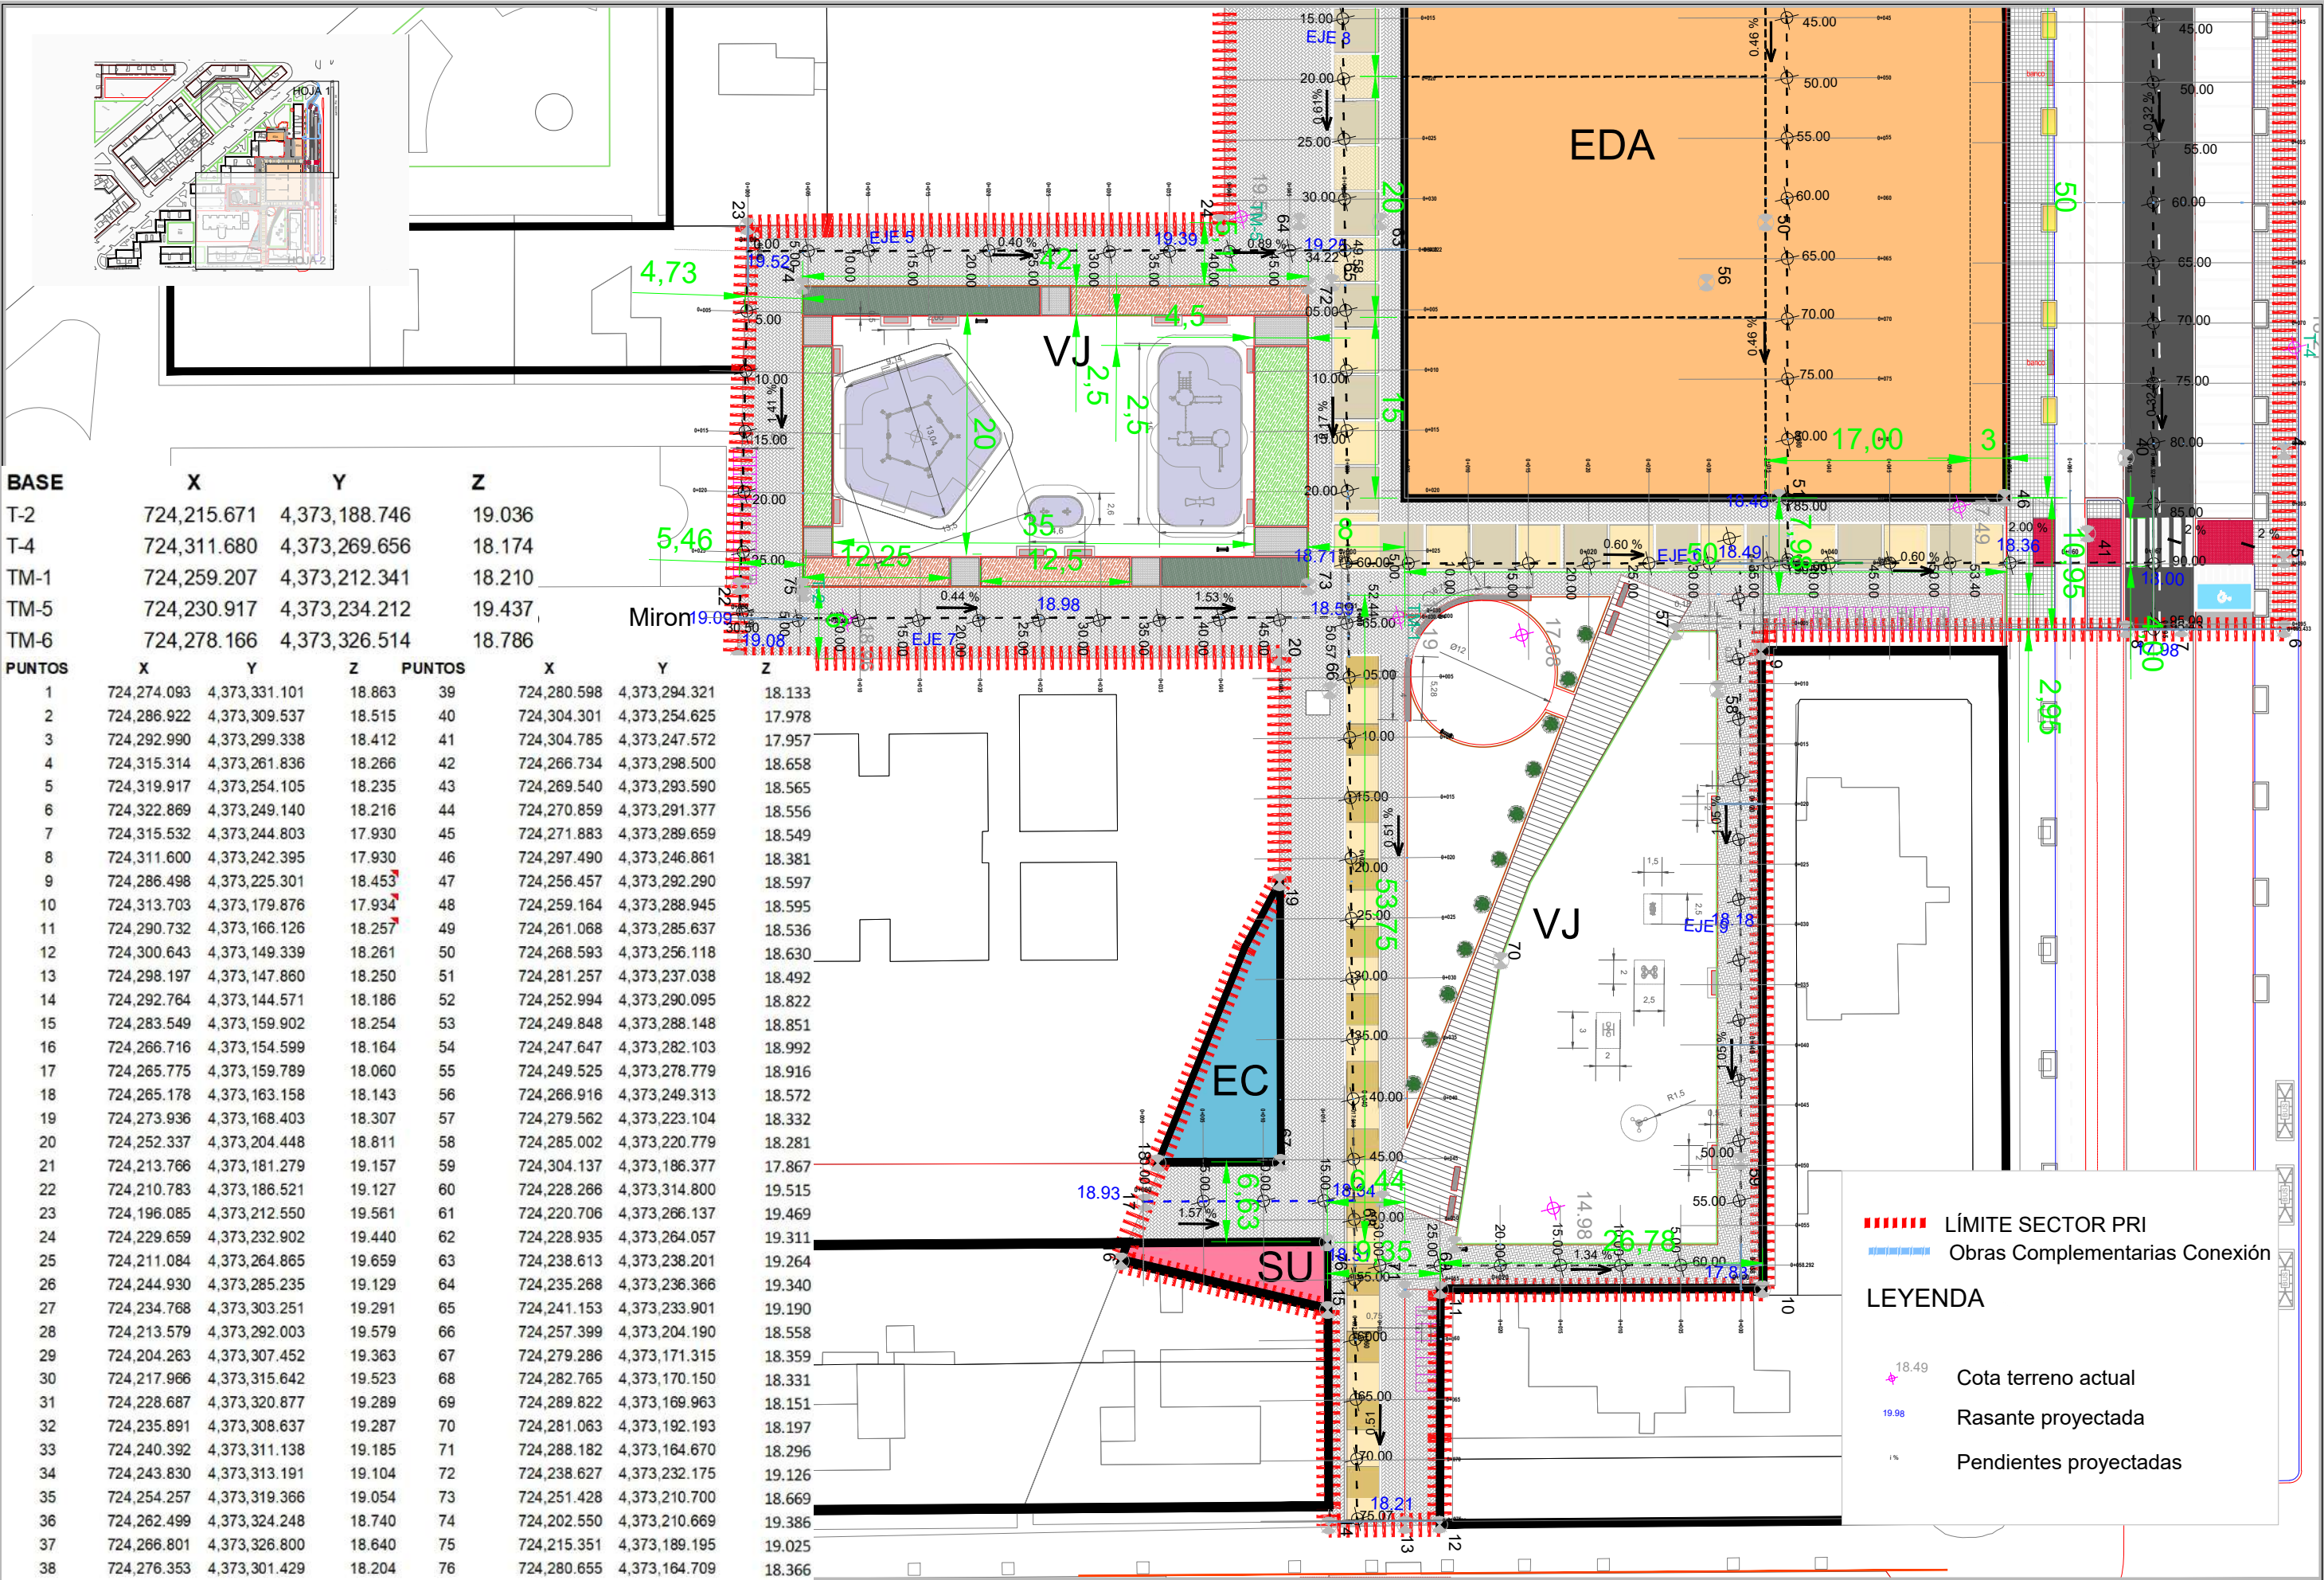

BASE	X	Y	Z	
T-2	724,215.671	4,373,188.746	19.036	
T-4	724,311.680	4,373,269.656	18.174	
TM-1	724,259.207	4,373,212.341	18.210	
TM-5	724,230.917	4,373,234.212	19.437	
TM-6	724,278.166	4,373,326.514	18.786	
PUNTOS	X	Y	Z	PUNTOS
1	724,274.093	4,373,331.101	18.863	39
2	724,286.922	4,373,309.537	18.515	40
3	724,292.990	4,373,299.338	18.412	41
4	724,315.314	4,373,261.836	18.266	42
5	724,319.917	4,373,254.105	18.235	43
6	724,322.869	4,373,249.140	18.216	44
7	724,315.532	4,373,244.803	17.930	45
8	724,311.600	4,373,242.395	17.930	46
9	724,286.498	4,373,225.301	18.453	47
10	724,313.703	4,373,179.876	17.934	48
11	724,290.732	4,373,166.126	18.257	49
12	724,300.643	4,373,149.339	18.261	50
13	724,298.197	4,373,147.860	18.250	51
14	724,292.764	4,373,144.571	18.186	52
15	724,283.549	4,373,159.902	18.254	53
16	724,266.716	4,373,154.599	18.164	54
17	724,265.775	4,373,159.789	18.060	55
18	724,265.178	4,373,163.158	18.143	56
19	724,273.936	4,373,168.403	18.307	57
20	724,252.337	4,373,204.448	18.811	58
21	724,213.766	4,373,181.279	19.157	59
22	724,210.783	4,373,186.521	19.127	60
23	724,196.085	4,373,212.550	19.561	61
24	724,229.659	4,373,232.902	19.440	62
25	724,211.084	4,373,264.865	19.659	63
26	724,244.930	4,373,285.235	19.129	64
27	724,234.768	4,373,303.251	19.291	65
28	724,213.579	4,373,292.003	19.579	66
29	724,204.263	4,373,307.452	19.363	67
30	724,217.966	4,373,315.642	19.523	68
31	724,228.687	4,373,320.877	19.289	69
32	724,235.891	4,373,308.637	19.287	70
33	724,240.392	4,373,311.138	19.185	71
34	724,243.830	4,373,313.191	19.104	72
35	724,254.257	4,373,319.366	19.054	73
36	724,262.499	4,373,324.248	18.740	74
37	724,266.801	4,373,326.800	18.640	75
38	724,276.353	4,373,301.429	18.204	76

----- LÍMITE SECTOR PRI
Obras Complementarias Conexión

LEYENDA

- 18.49 Cota terreno actual
- 19.98 Rasante proyectada
- 1% Pendientes proyectadas