

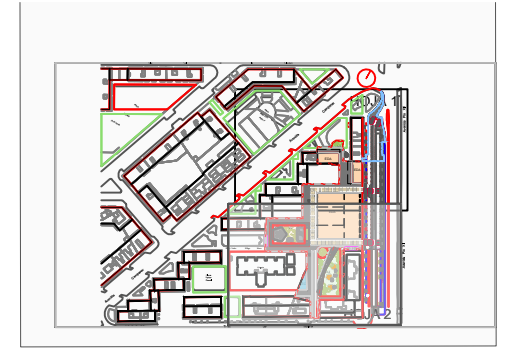
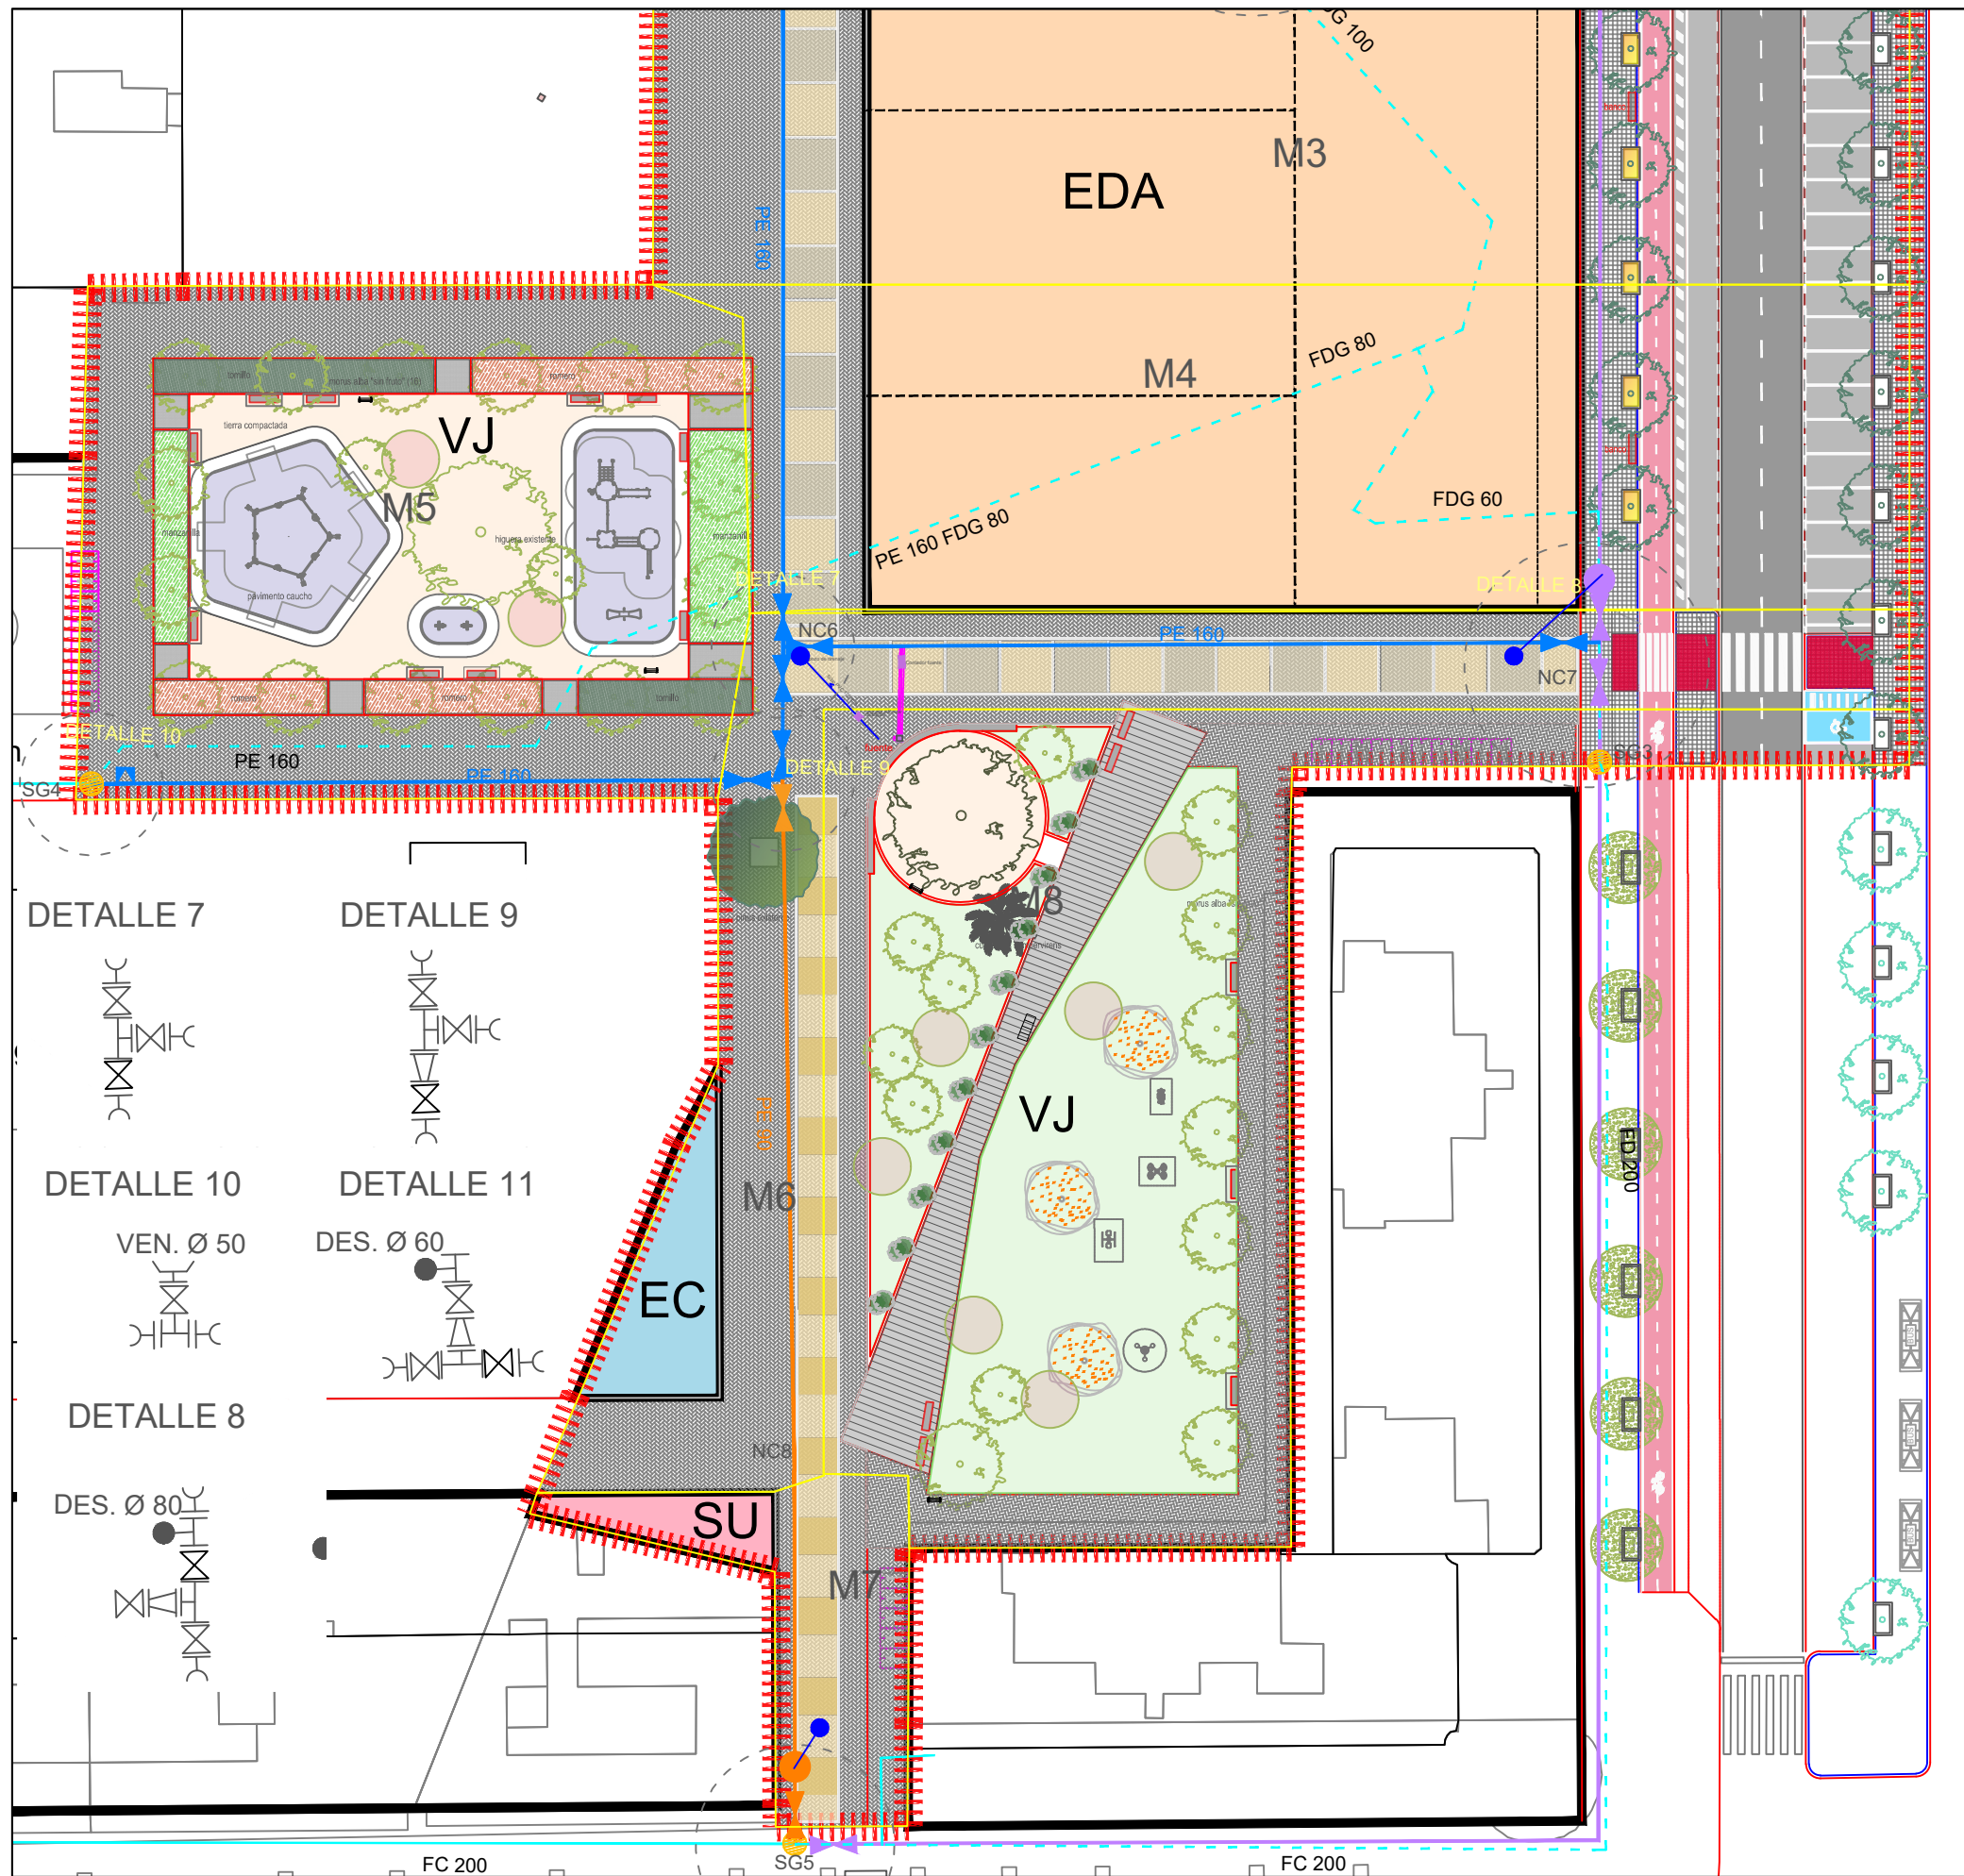


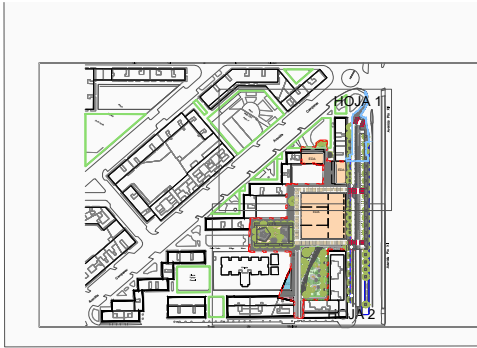

Avenida Pío XII

- LEYENDA**
- LÍMITE SECTOR PRI
 - Obras Complementarias Conexión
 - Conexión a red existente
 - - - Red de Agua a demoler
 - Red Agua potable existente
 - Red Agua proyectada PE100, FD
 - Acometida a fuente PE 30 mm camisa de acero 2 y 1/2"
 - Valvulas
 - Ventosa
 - Desagüe
 - Hidrante
 - Manzanas
 - Contador fuente
 - Arqueta 40x40 cm
 - Desagüe fuente
 - Pozo drenaje
 - Fuente Atlántida

NOTA: Todas las conducciones discurren bajo pavimento de baldosa hidráulica o adoquín en diferentes tonalidades, ninguna canalización se encuentra bajo tierra vegetal.

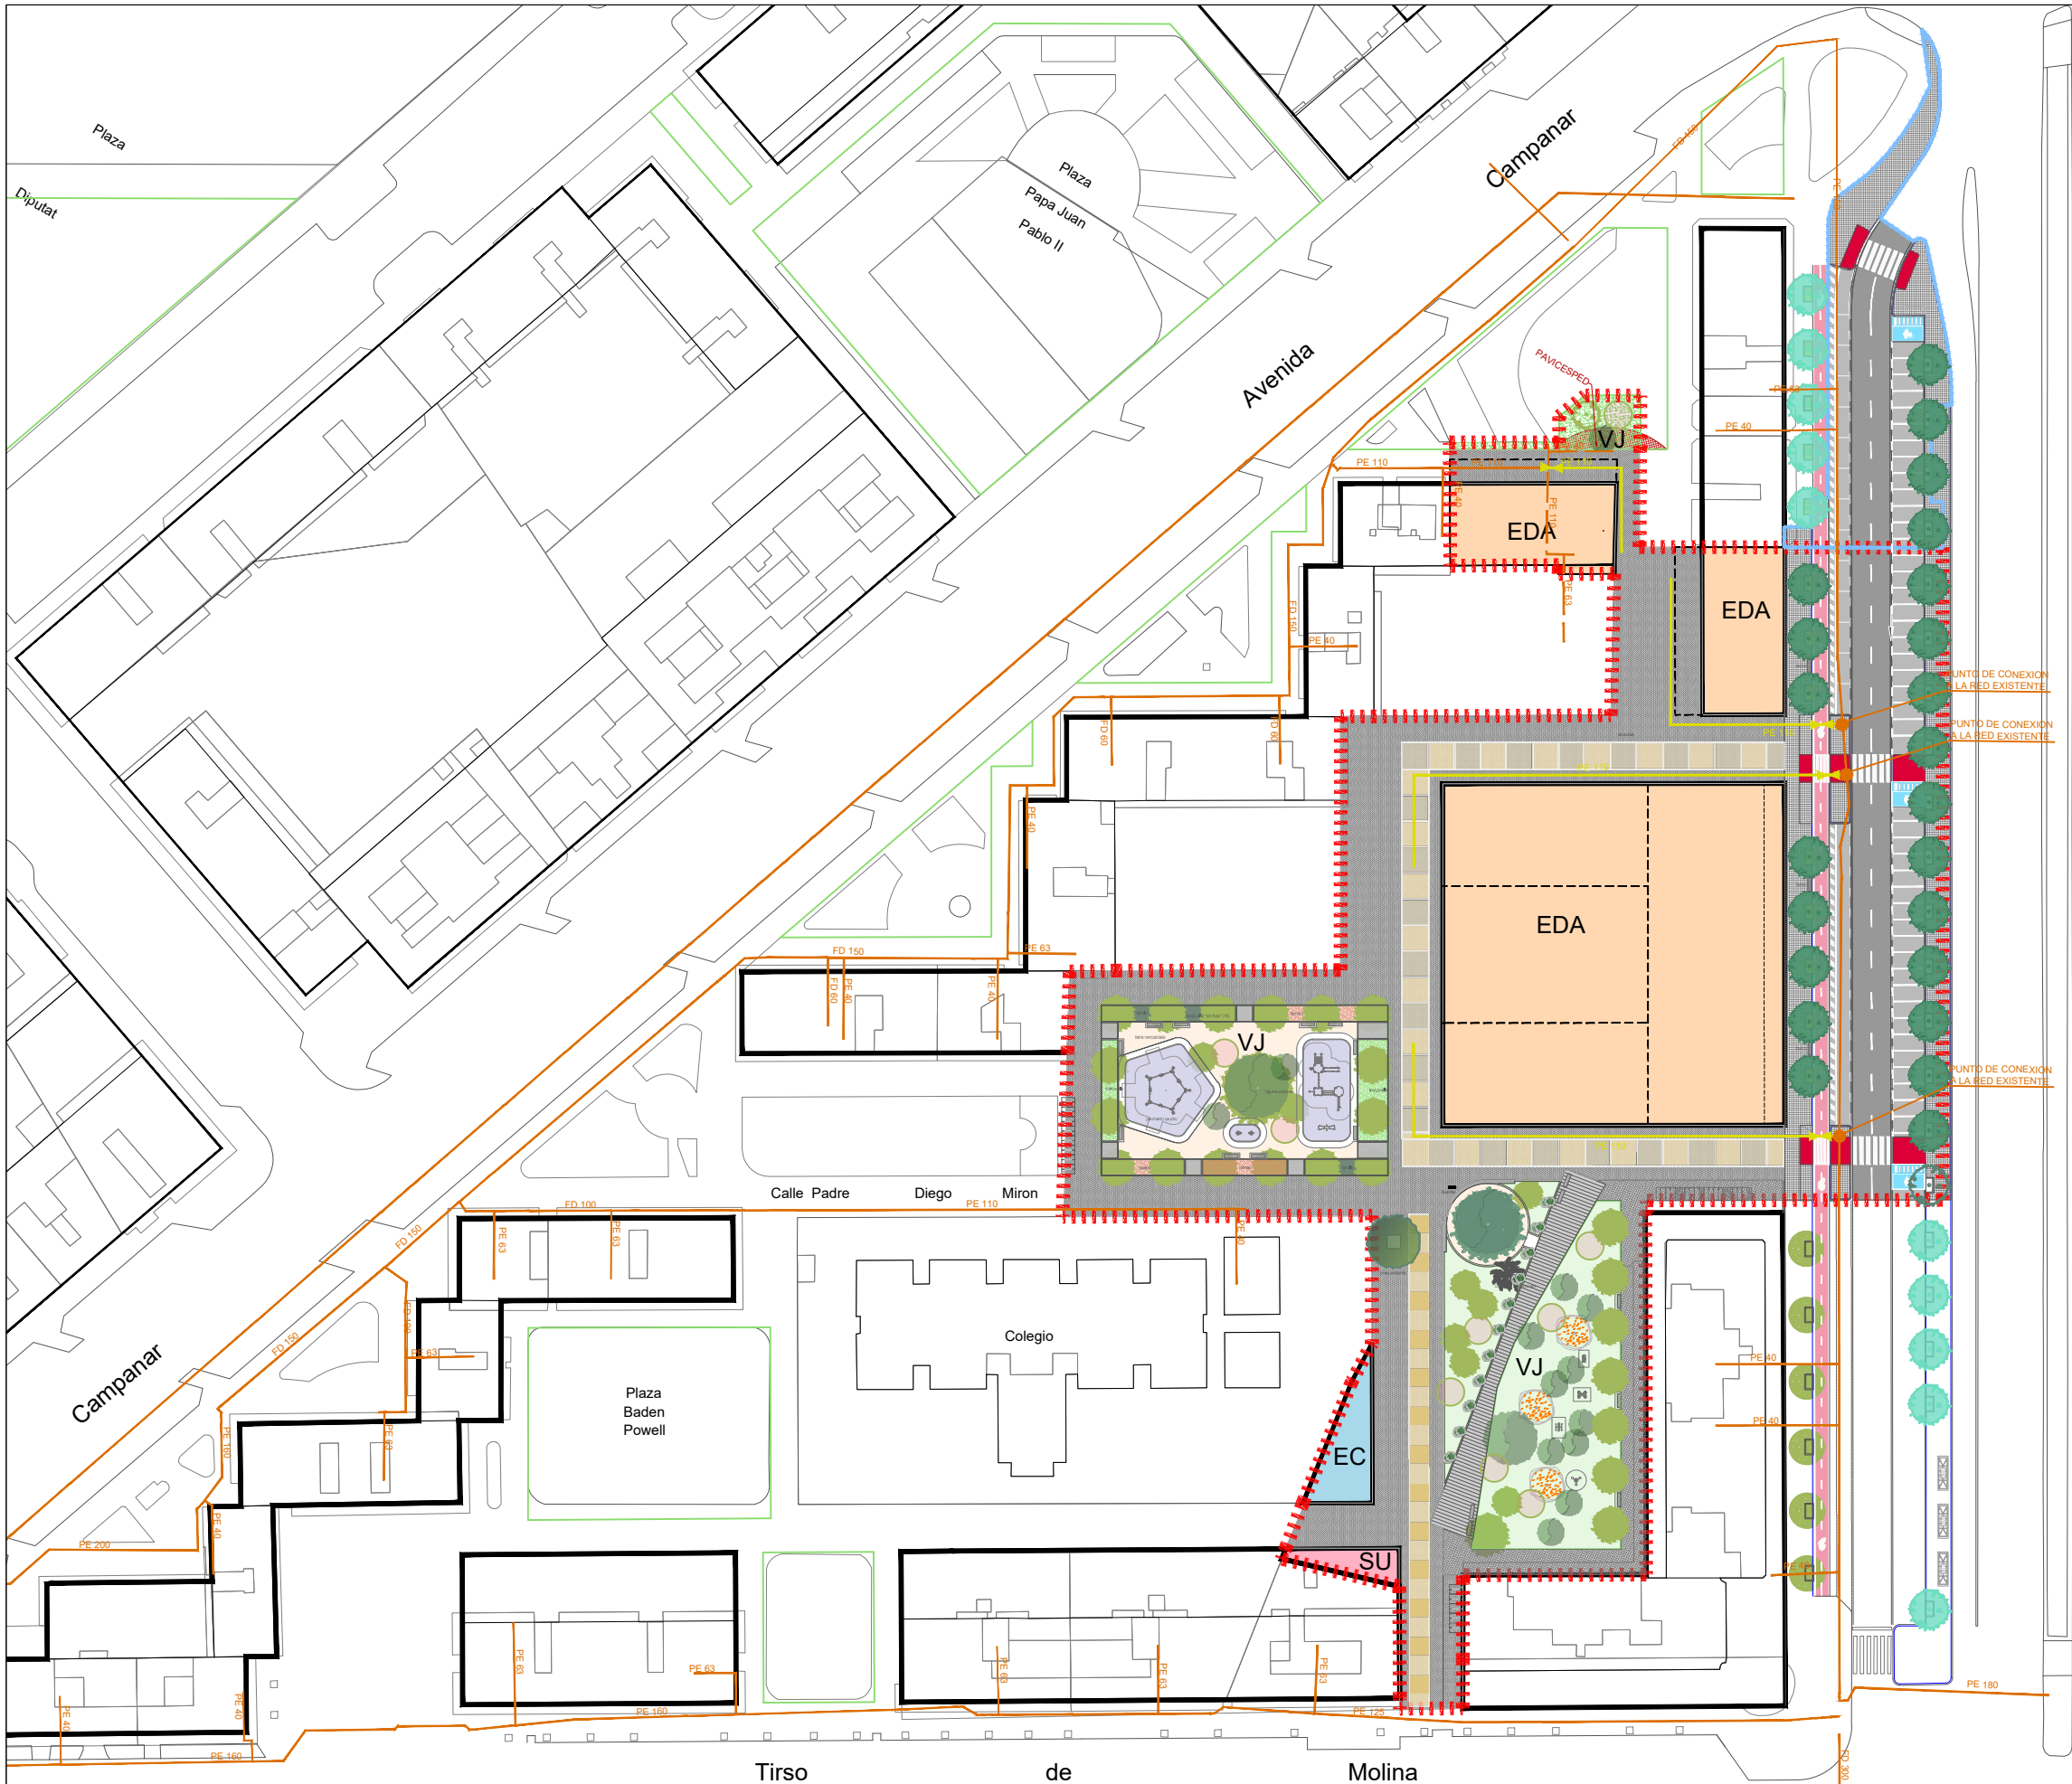

LÍMITE SECTOR PRI

●

Conexión a red existente

—

Red de Nedgia existente

—

Red de Nedgia a demoler


—

Red de gas proyectada PE


⋈

Válvula

LEYENDA

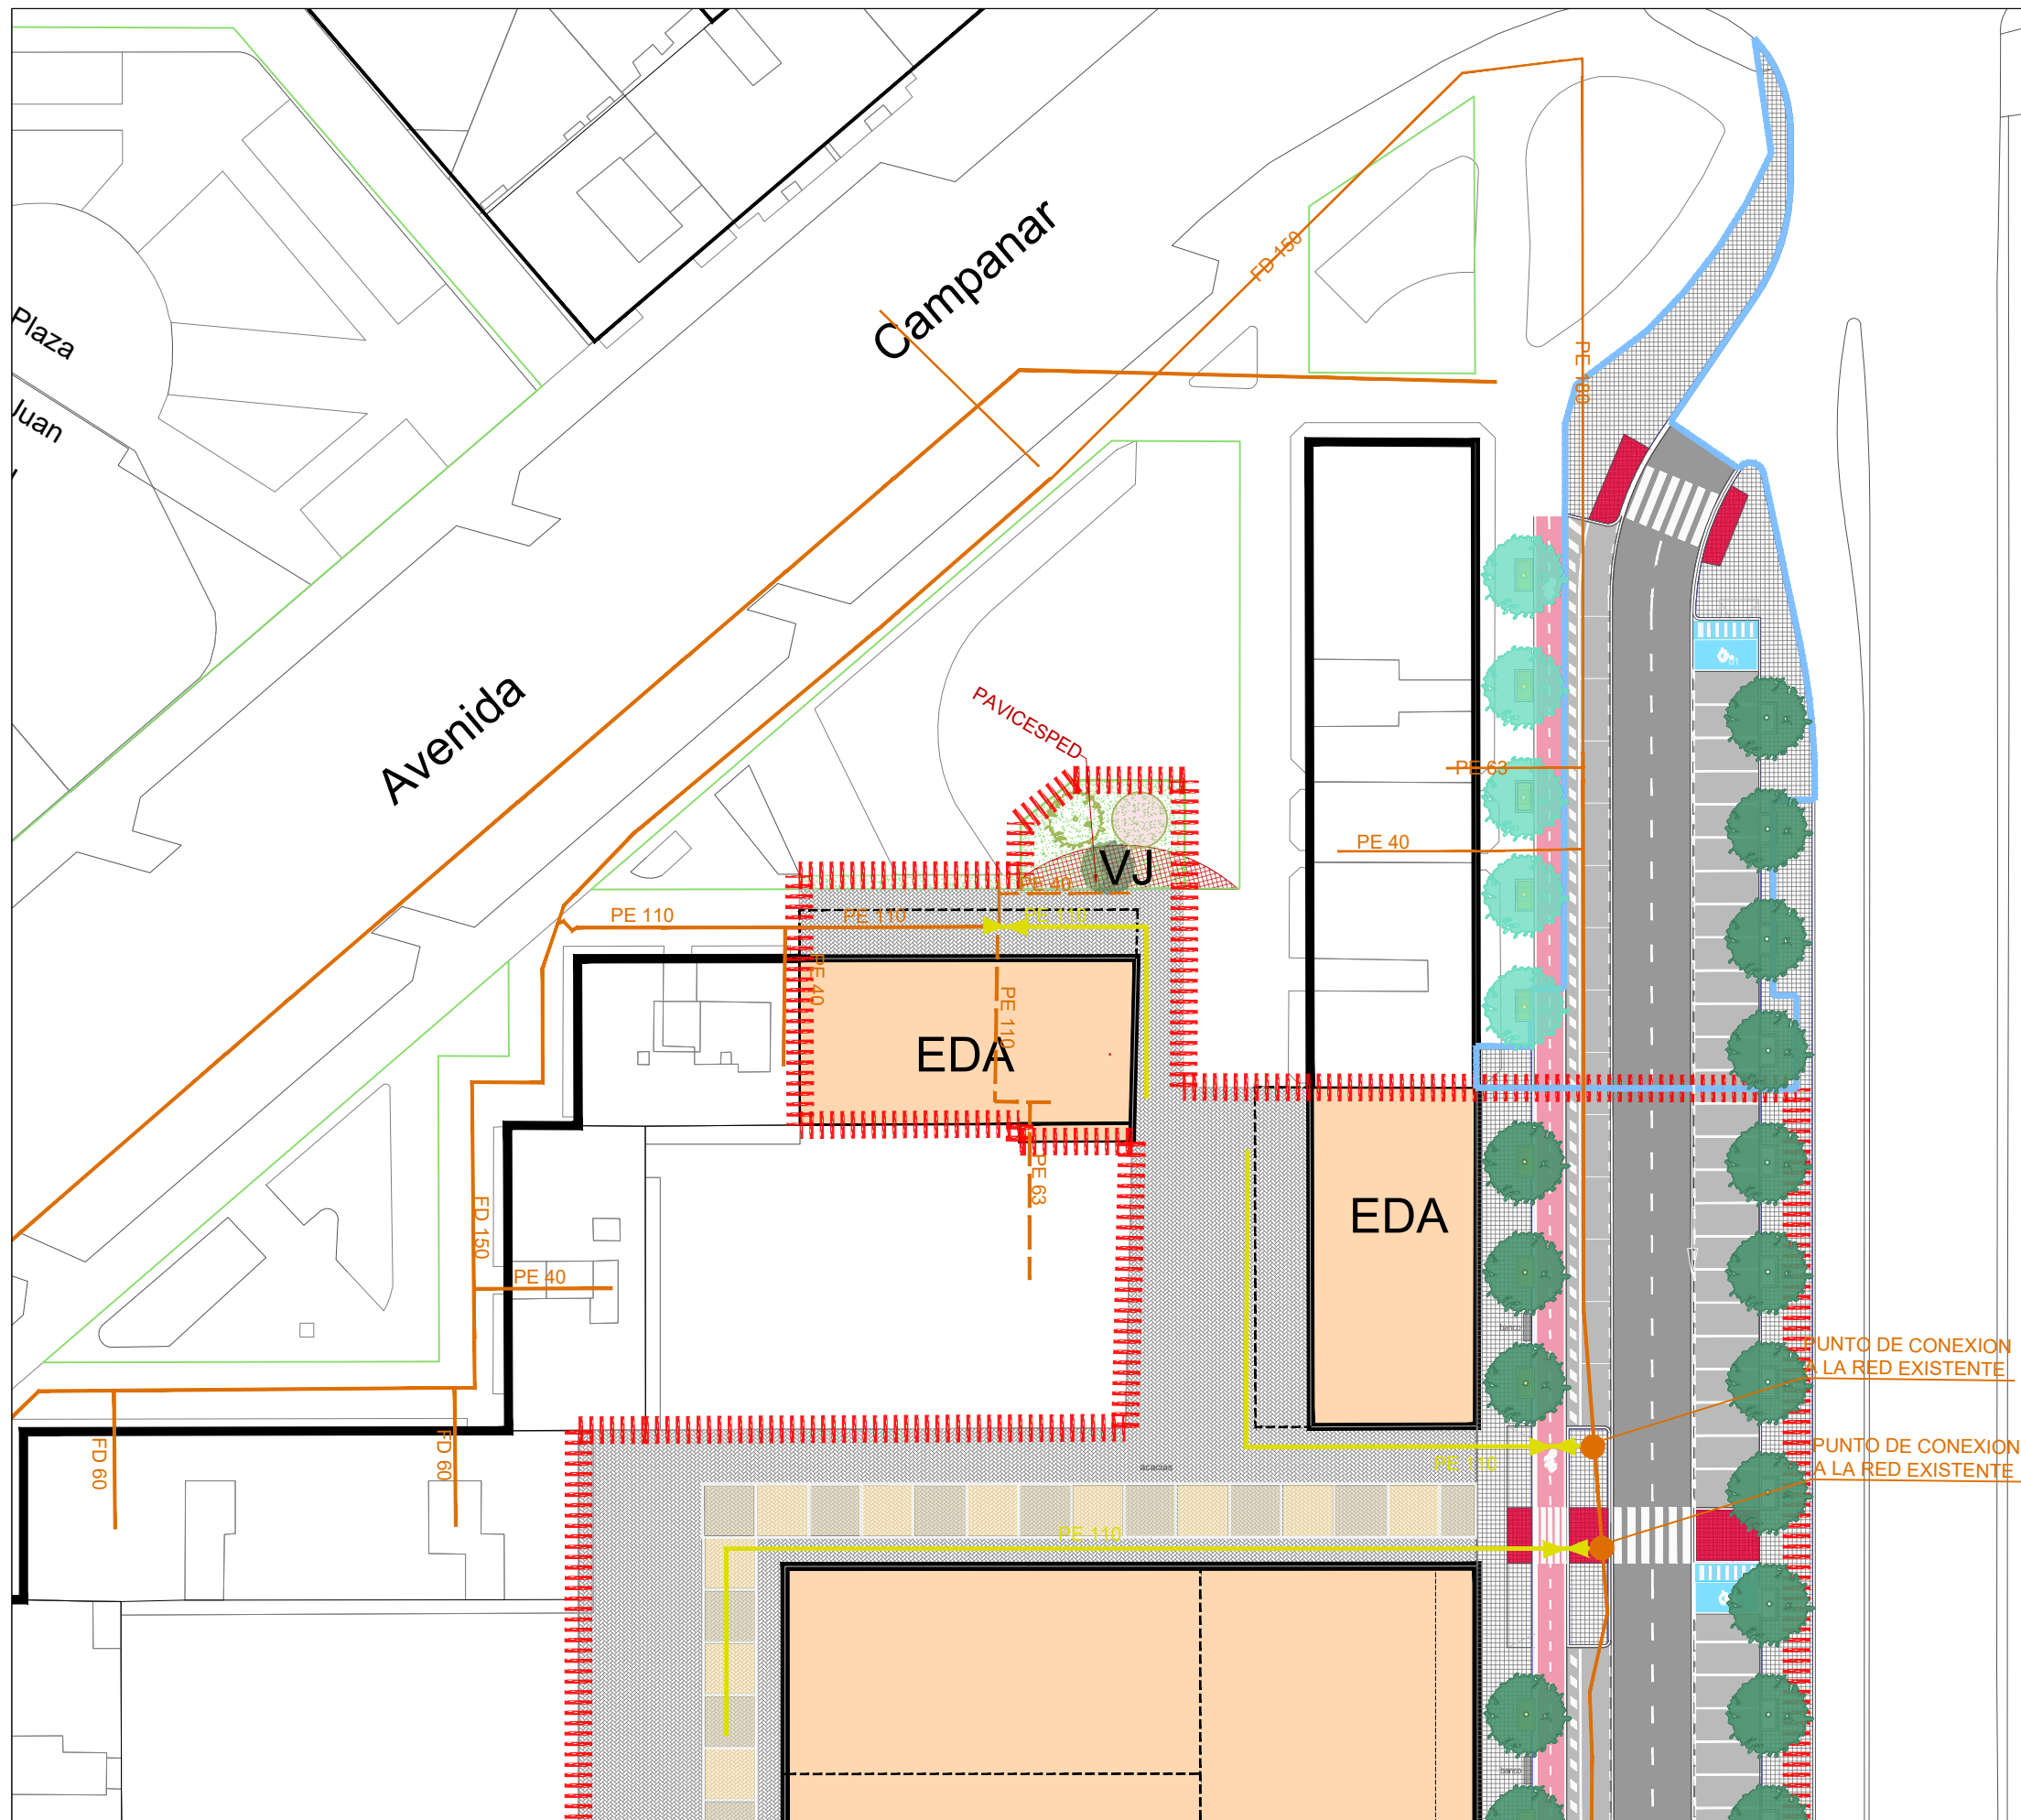

Avenida Pío XII

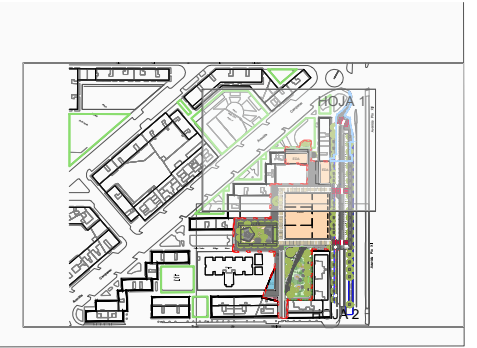


LEYENDA

- LÍMITE SECTOR PRI
- Conexión a red existente
- Red de Nedgia existente
- - - Red de Nedgia a demoler
- Red de gas proyectada PE
- ⋈ Válvula

PUNTO DE CONEXION A LA RED EXISTENTE

PUNTO DE CONEXION A LA RED EXISTENTE

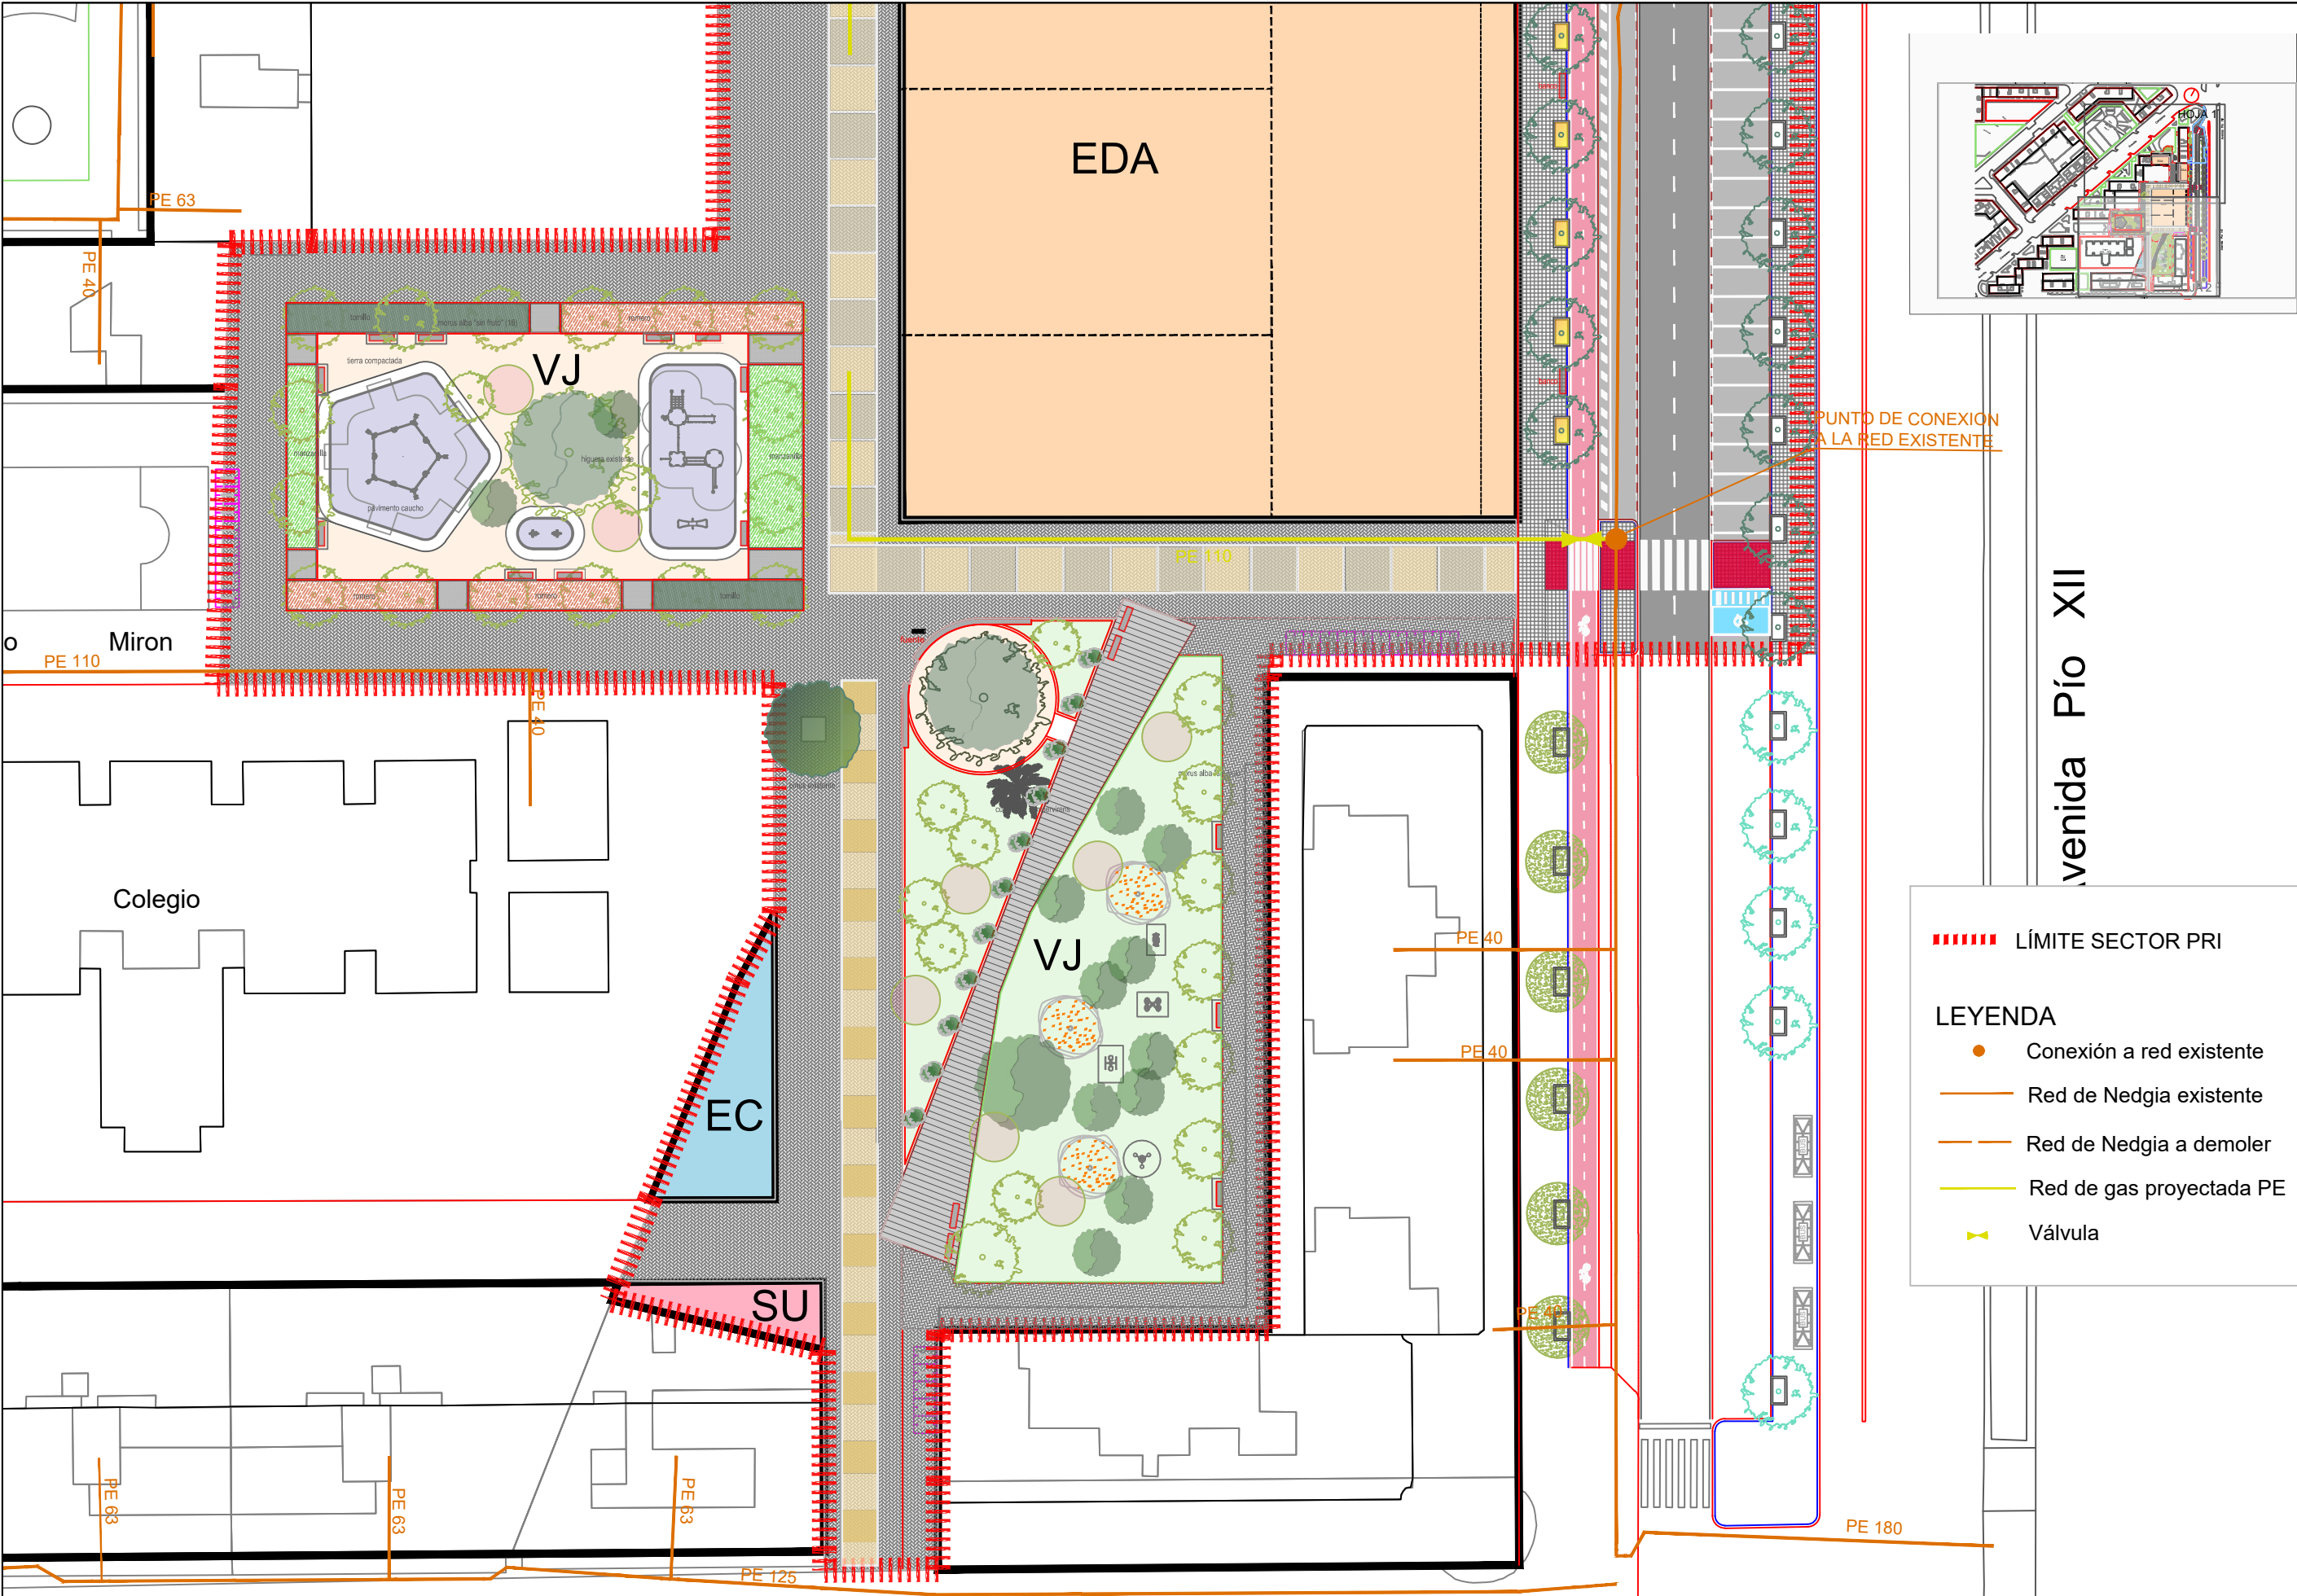

venida Pío XII

..... LÍMITE SECTOR PRI

LEYENDA

- Conexión a red existente
- Red de Nedgia existente
- - - Red de Nedgia a demoler
- Red de gas proyectada PE
- ⚡ Válvula