



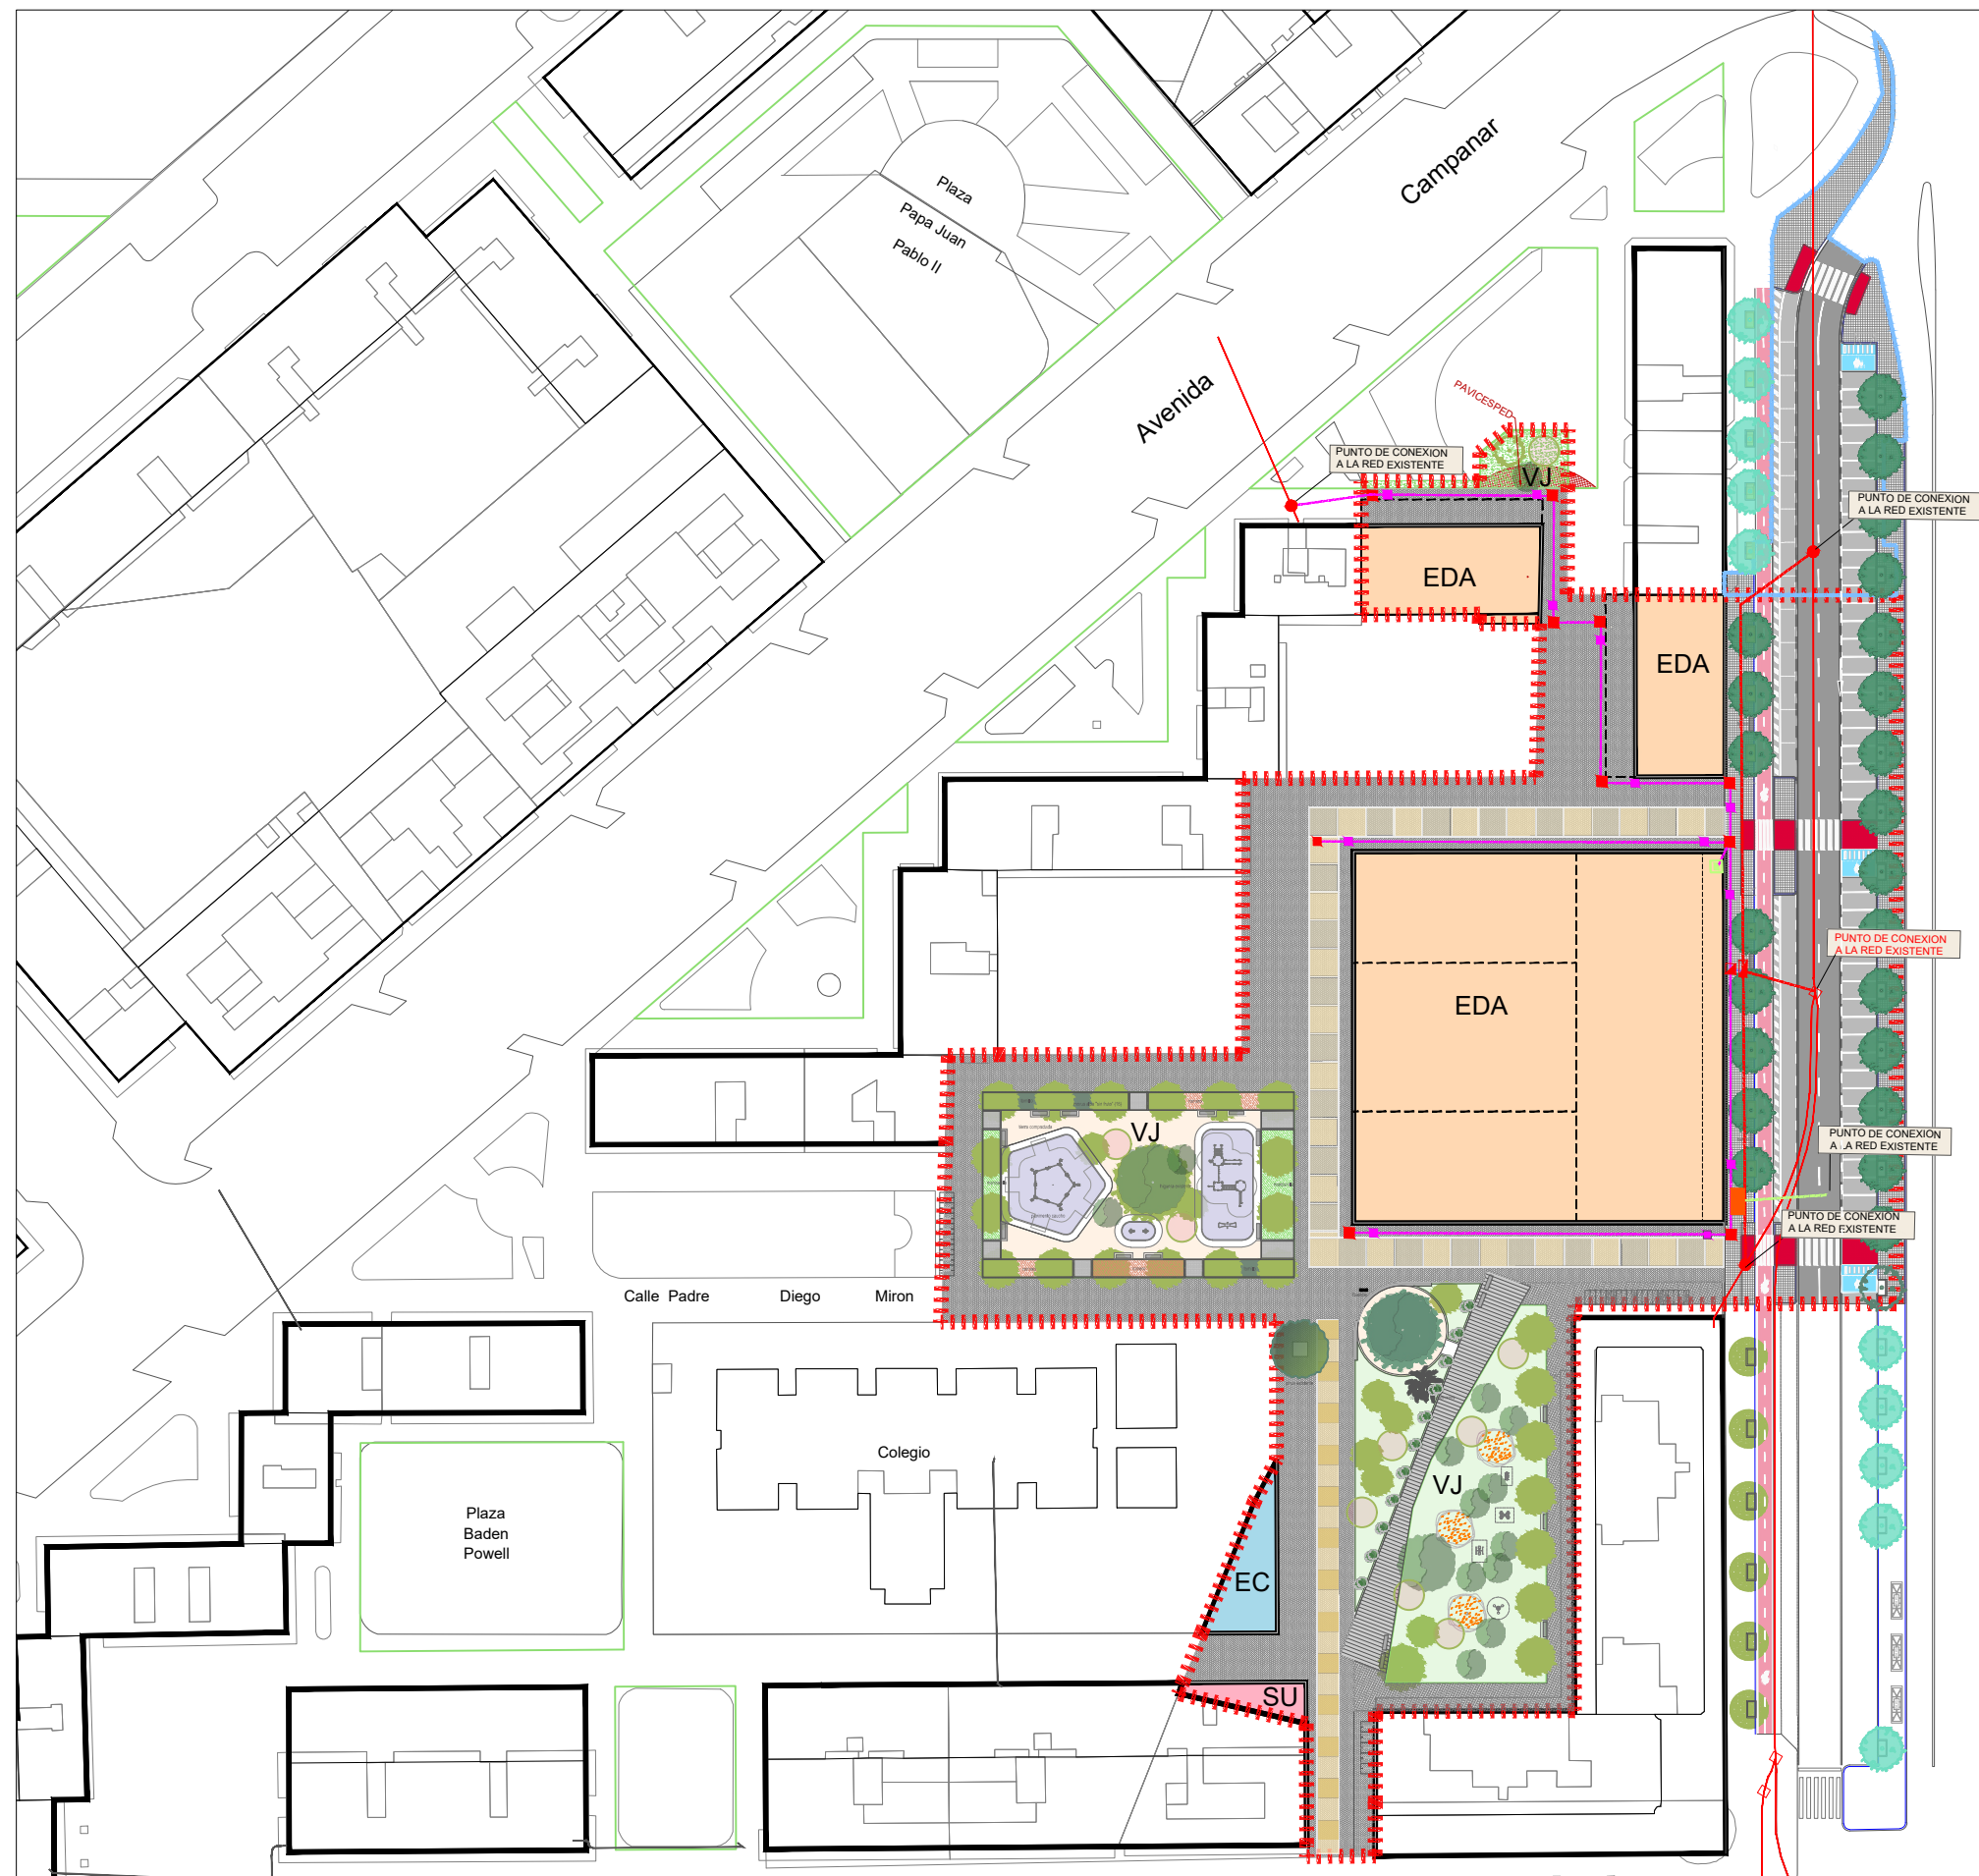

Avenida Pío XII

Avenida Pío XII

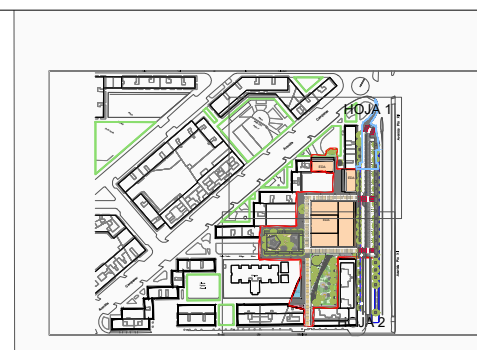

LEYENDA

..... LÍMITE SECTOR PRI

● Conexión a red existente

— Red de Telefónica existente

— Red de Jazztel existente

— Red de orange existente

RED PROYECTADA

— 2c PVC Ø110+3Tritubos

— 12c PVC Ø110+2c PVC Ø125

— 2c PVC Ø110+2c PVC Ø125

— 4c PVC Ø63+2c PVC Ø125+2c PVC Ø110+2 Tr

■ Arqueta de 120x60 cm



■ Arqueta de 60x60 cm

■ Caja de registro 1211

■ Arqueta tipo D

■ Arqueta tipo H

■ Arqueta conexión J

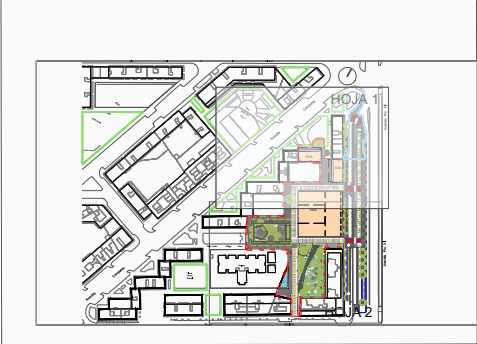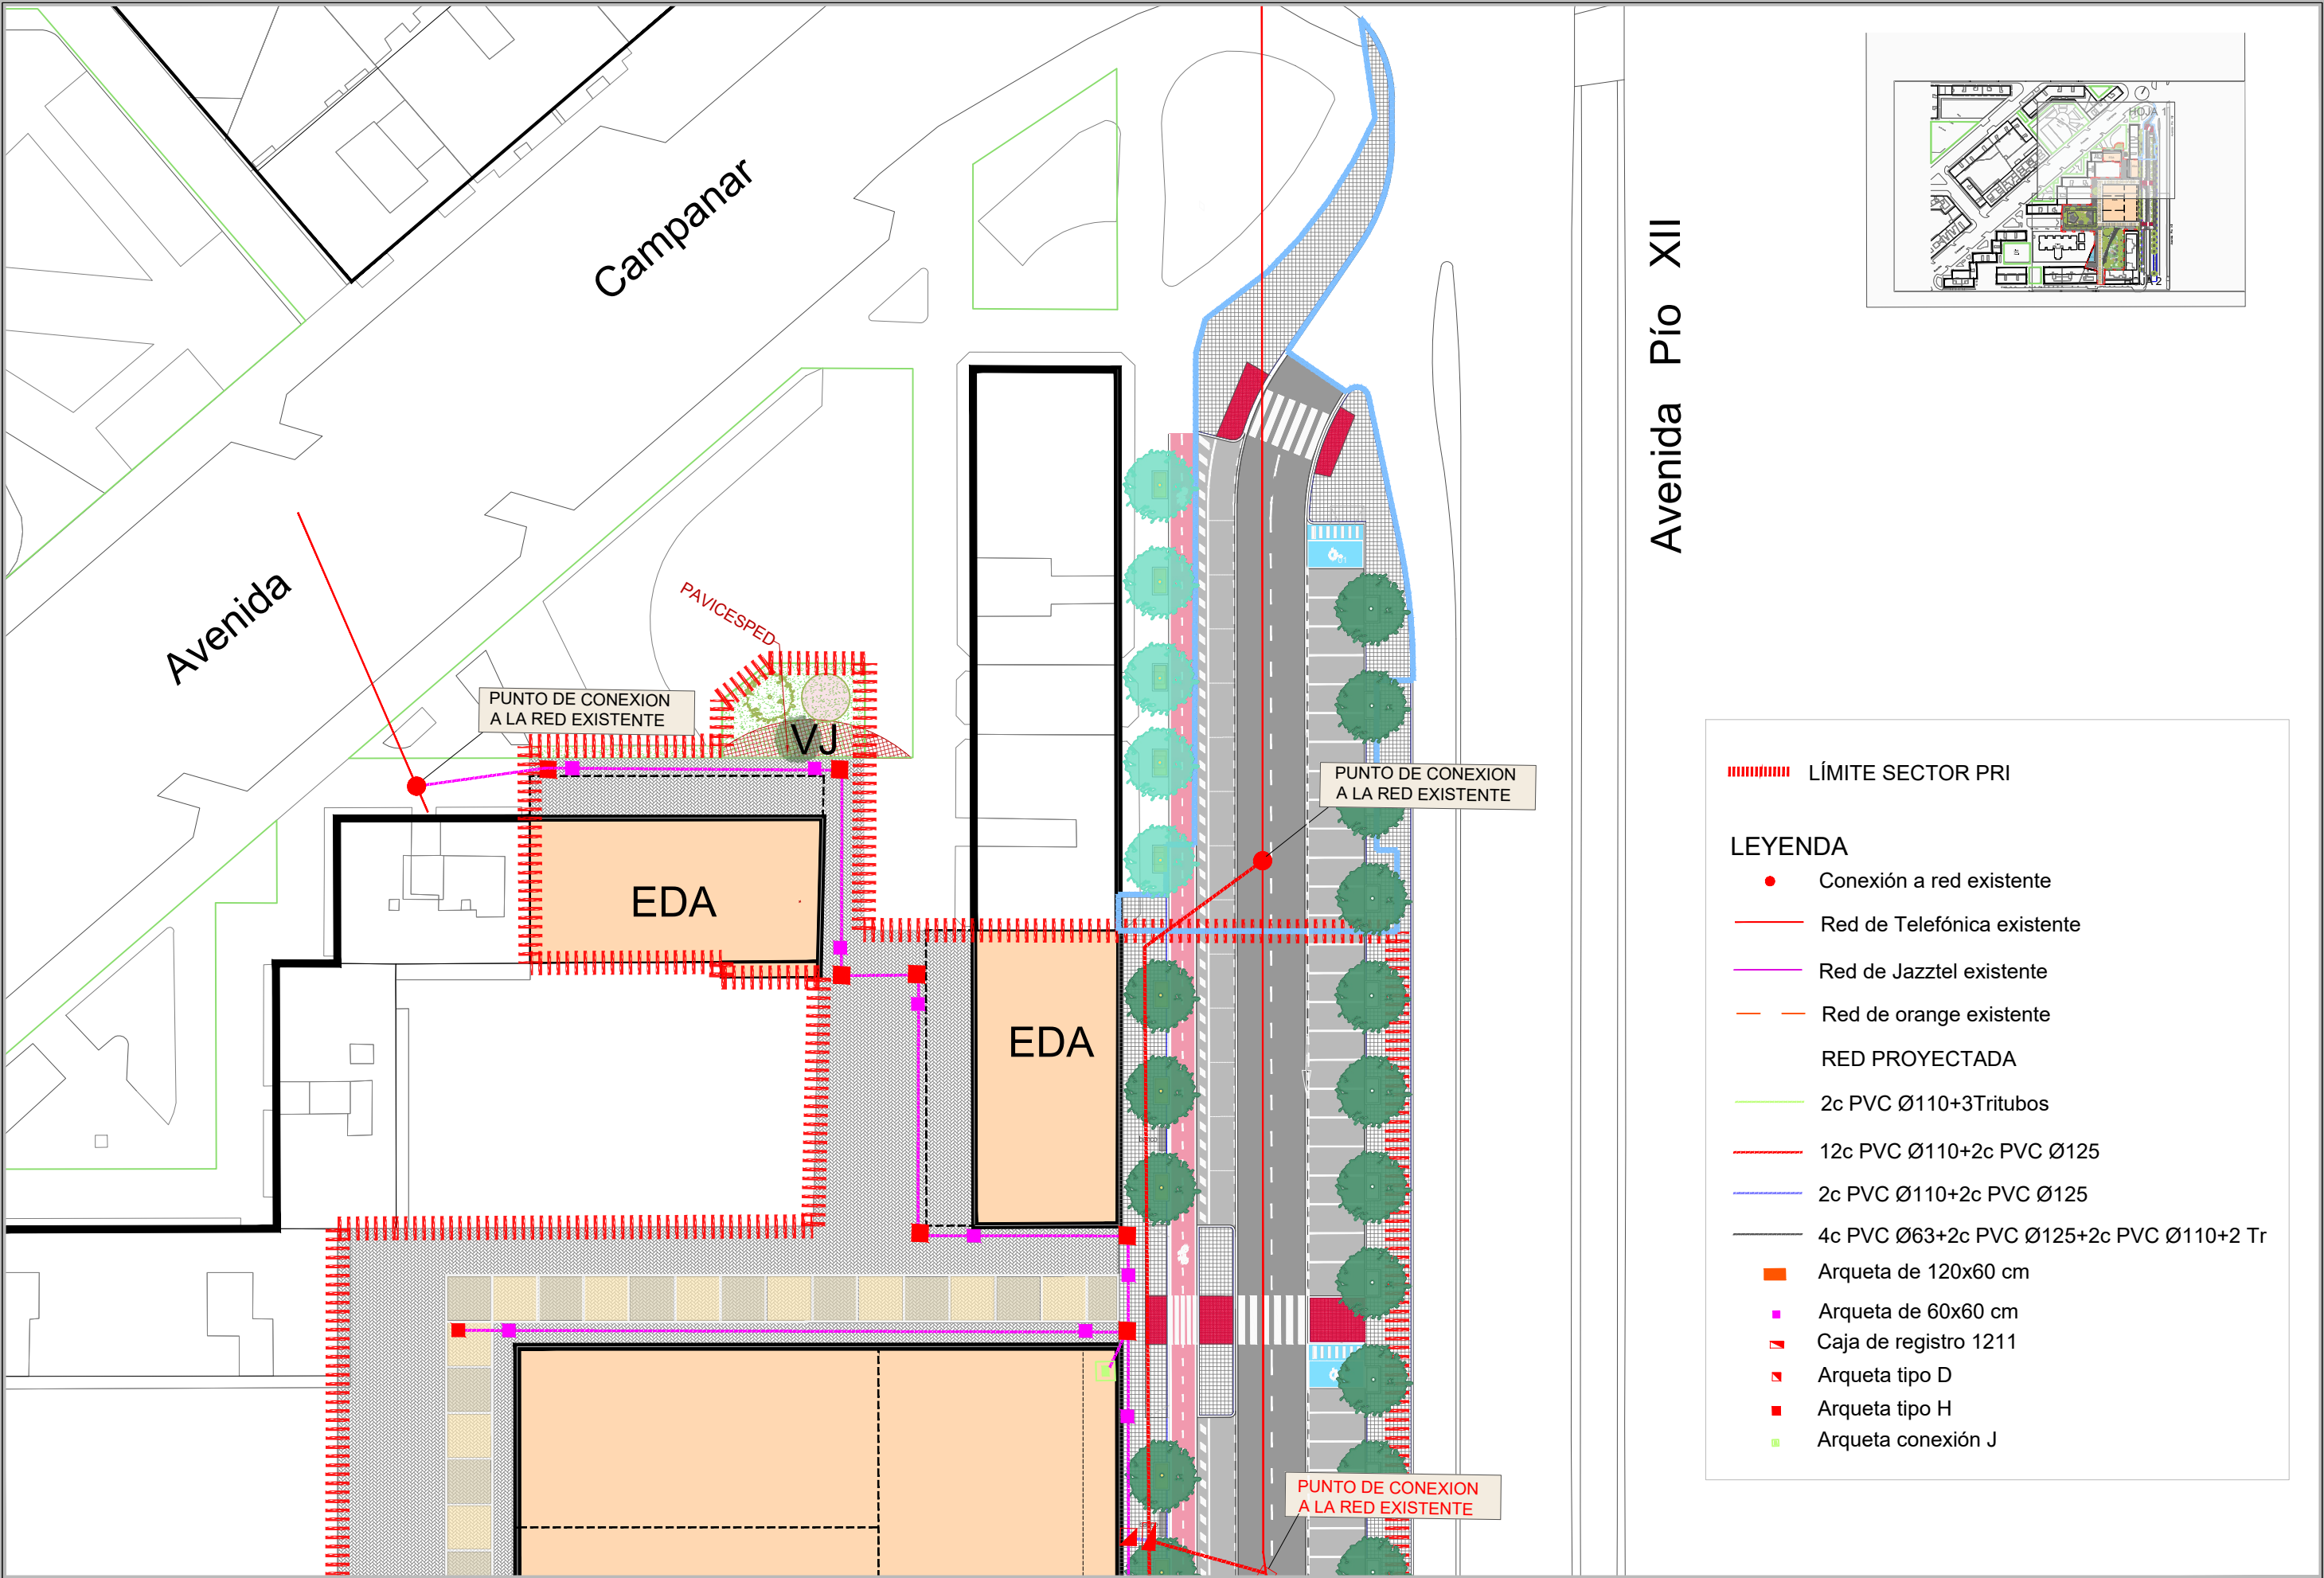

- ===== LÍMITE SECTOR PRI
- LEYENDA**
- Conexión a red existente
 - Red de Telefónica existente
 - Red de Jazztel existente
 - Red de orange existente
- RED PROYECTADA**
- 2c PVC Ø110+3Tritubos
 - 12c PVC Ø110+2c PVC Ø125
 - 2c PVC Ø110+2c PVC Ø125
 - 4c PVC Ø63+2c PVC Ø125+2c PVC Ø110+2 Tr
- Arqueta de 120x60 cm
 - Arqueta de 60x60 cm
 - Caja de registro 1211
 - Arqueta tipo D
 - Arqueta tipo H
 - Arqueta conexión J

