
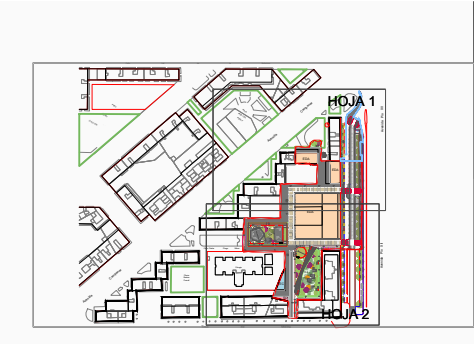


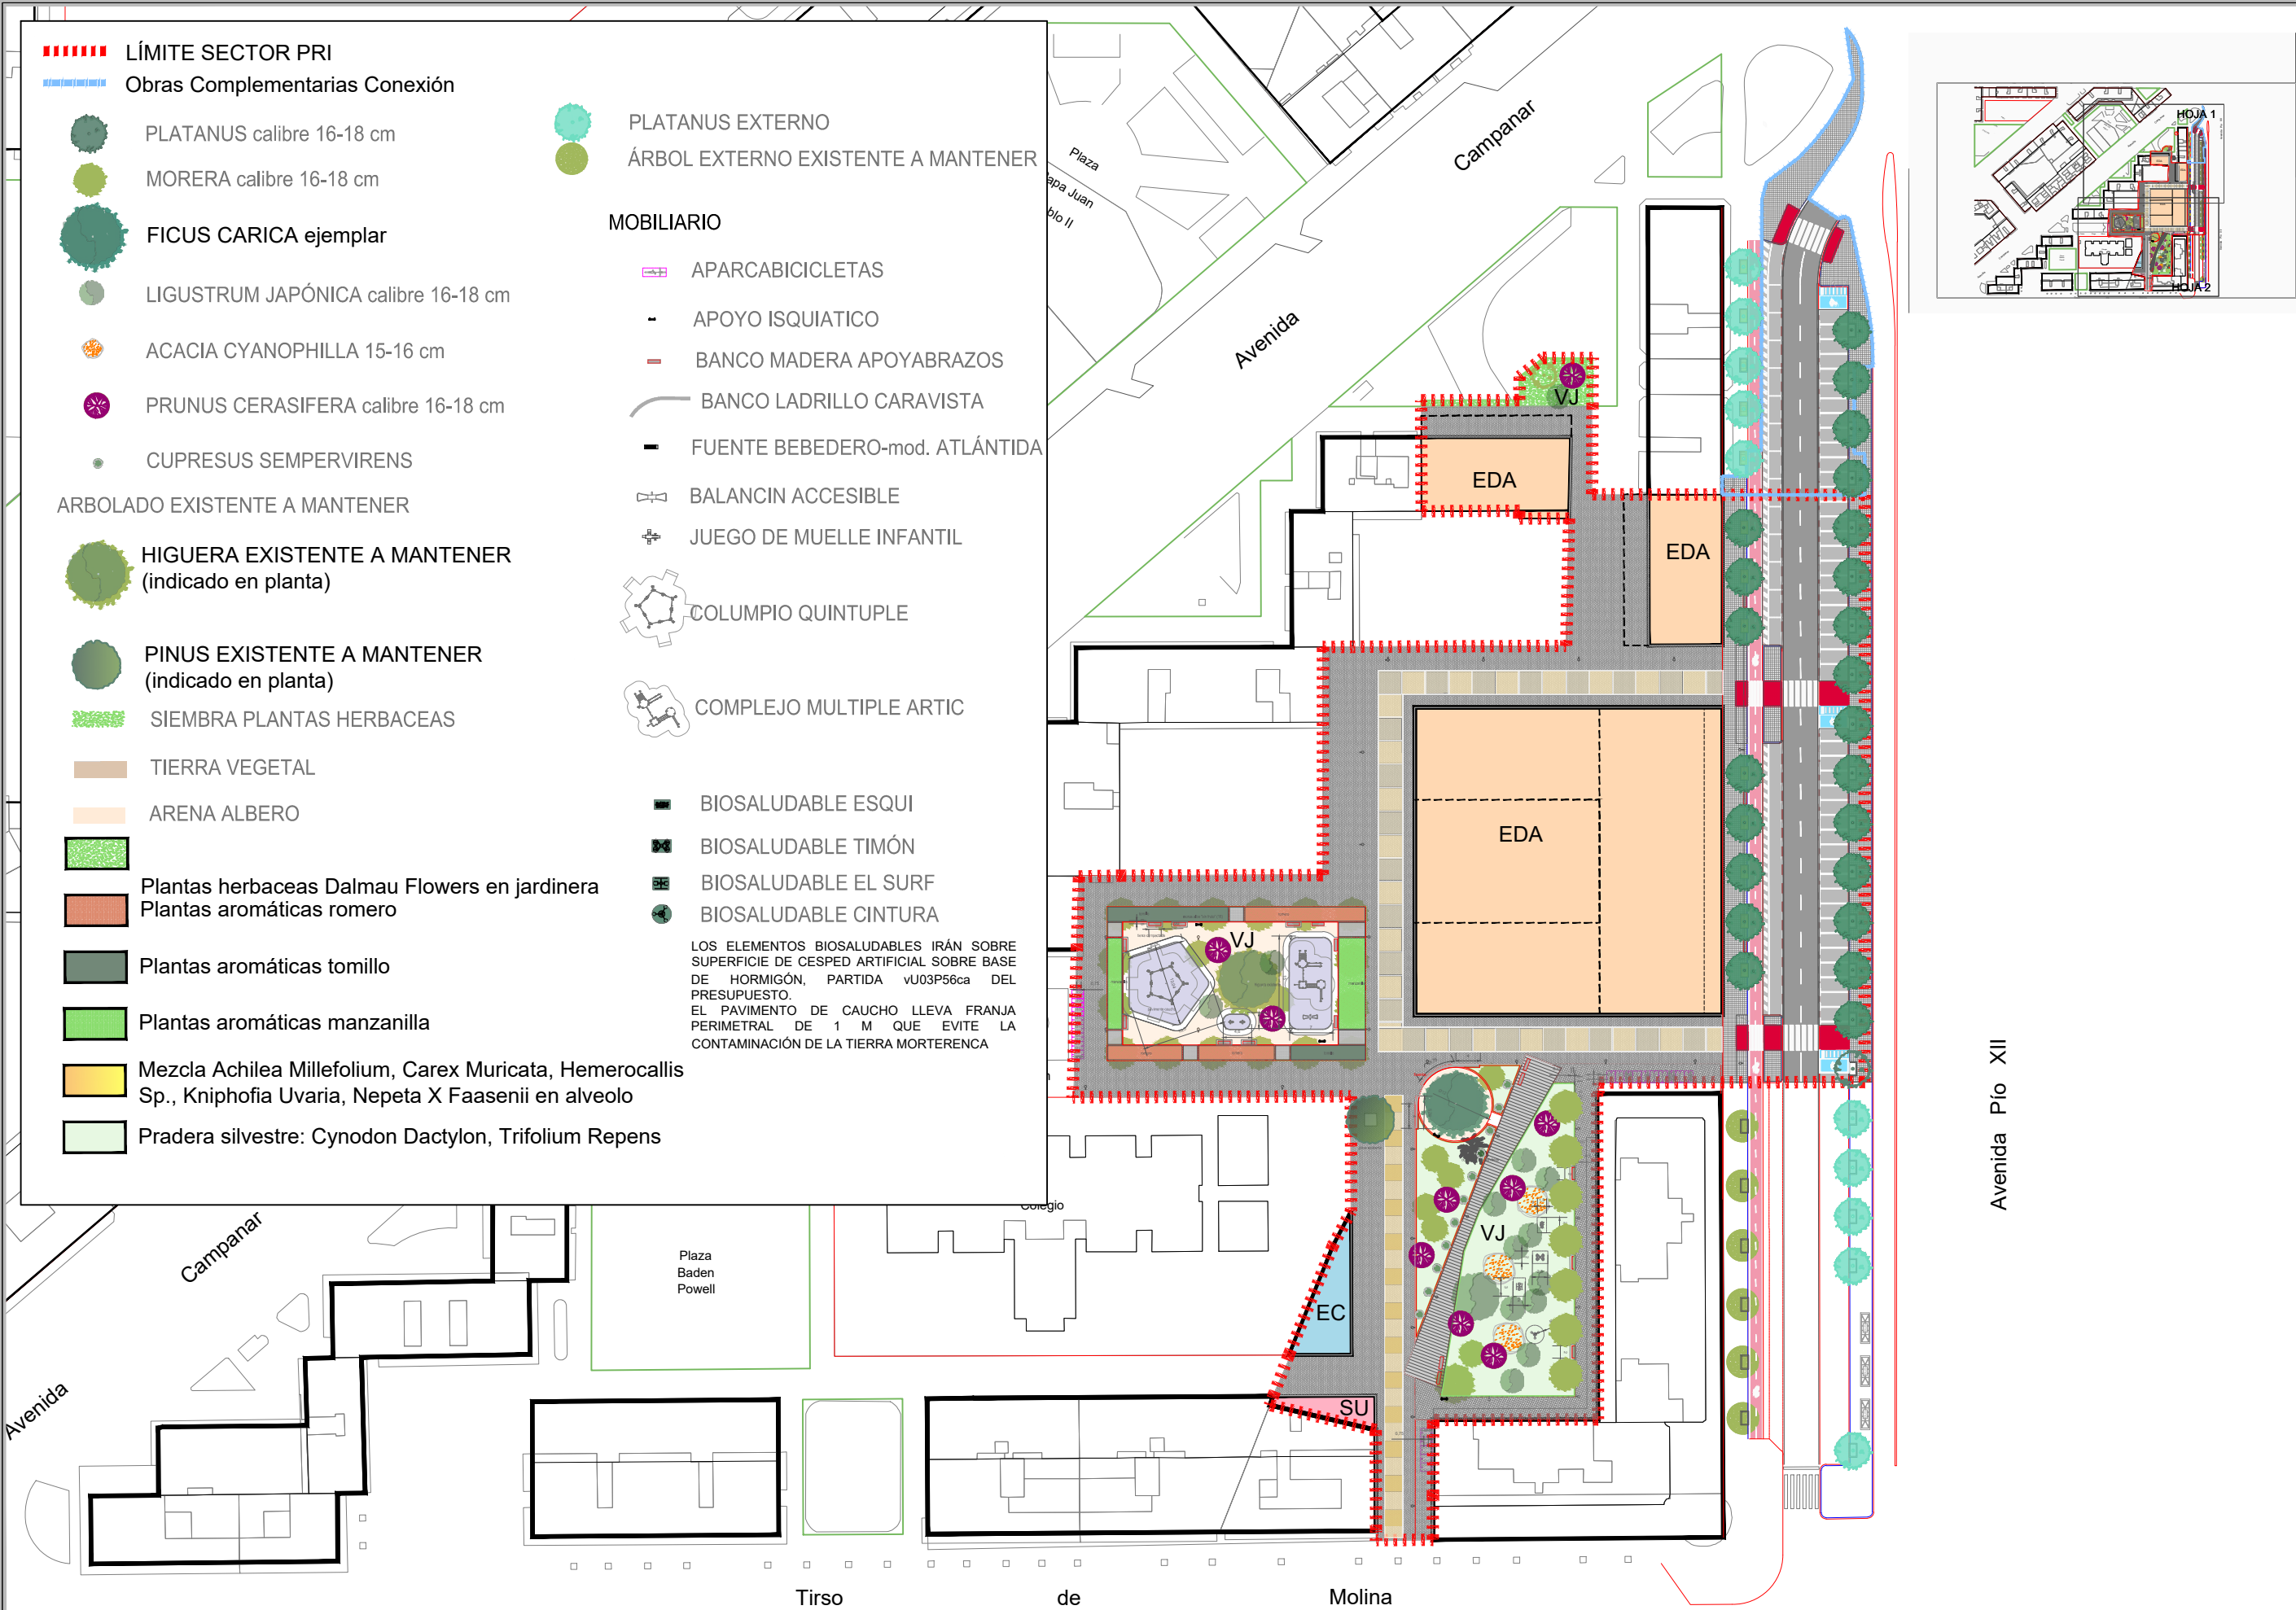

----- LÍMITE SECTOR PRI
Obras Complementarias Conexión

- PLATANUS calibre 16-18 cm
- MORERA calibre 16-18 cm
- FICUS CARICA ejemplar
- LIGUSTRUM JAPÓNICA calibre 16-18 cm
- ACACIA CYANOPHILLA 15-16 cm
- PRUNUS CERASIFERA calibre 16-18 cm
- CUPRESUS SEMPERVIRENS

ARBOLADO EXISTENTE A MANTENER

- HIGUERA EXISTENTE A MANTENER (indicado en planta)
- PINUS EXISTENTE A MANTENER (indicado en planta)
- SIEMBRA PLANTAS HERBACEAS
- TIERRA VEGETAL
- ARENA ALBERO
- Plantas herbáceas Dalmau Flowers en jardinera
- Plantas aromáticas romero
- Plantas aromáticas tomillo
- Plantas aromáticas manzanilla
- Mezcla Achilea Millefolium, Carex Muricata, Hemerocallis Sp., Kniphofia Uvaria, Nepeta X Faassenii en alveolo
- Pradera silvestre: Cynodon Dactylon, Trifolium Repens

- PLATANUS EXTERNO
- ÁRBOL EXTERNO EXISTENTE A MANTENER


MOBILIARIO

- APARCABICICLETAS
- APOYO ISQUIATICO
- BANCO MADERA APOYABRAZOS
- BANCO LADRILLO CARAVISTA
- FUENTE BEBEDERO-mod. ATLÁNTIDA
- BALANCIN ACCESIBLE
- JUEGO DE MUELLE INFANTIL
- COLUMPIO QUINTUPLE
- COMPLEJO MULTIPLE ARTIC

- BIOSALUDABLE ESQUI
- BIOSALUDABLE TIMÓN
- BIOSALUDABLE EL SURF
- BIOSALUDABLE CINTURA

LOS ELEMENTOS BIOSALUDABLES IRÁN SOBRE SUPERFICIE DE CESPED ARTIFICIAL SOBRE BASE DE HORMIGÓN, PARTIDA vU03P56ca DEL PRESUPUESTO.
EL PAVIMENTO DE CAUCHO LLEVA FRANJA PERIMETRAL DE 1 M QUE EVITE LA CONTAMINACIÓN DE LA TIERRA MORTERENCA

Avenida Pío XII

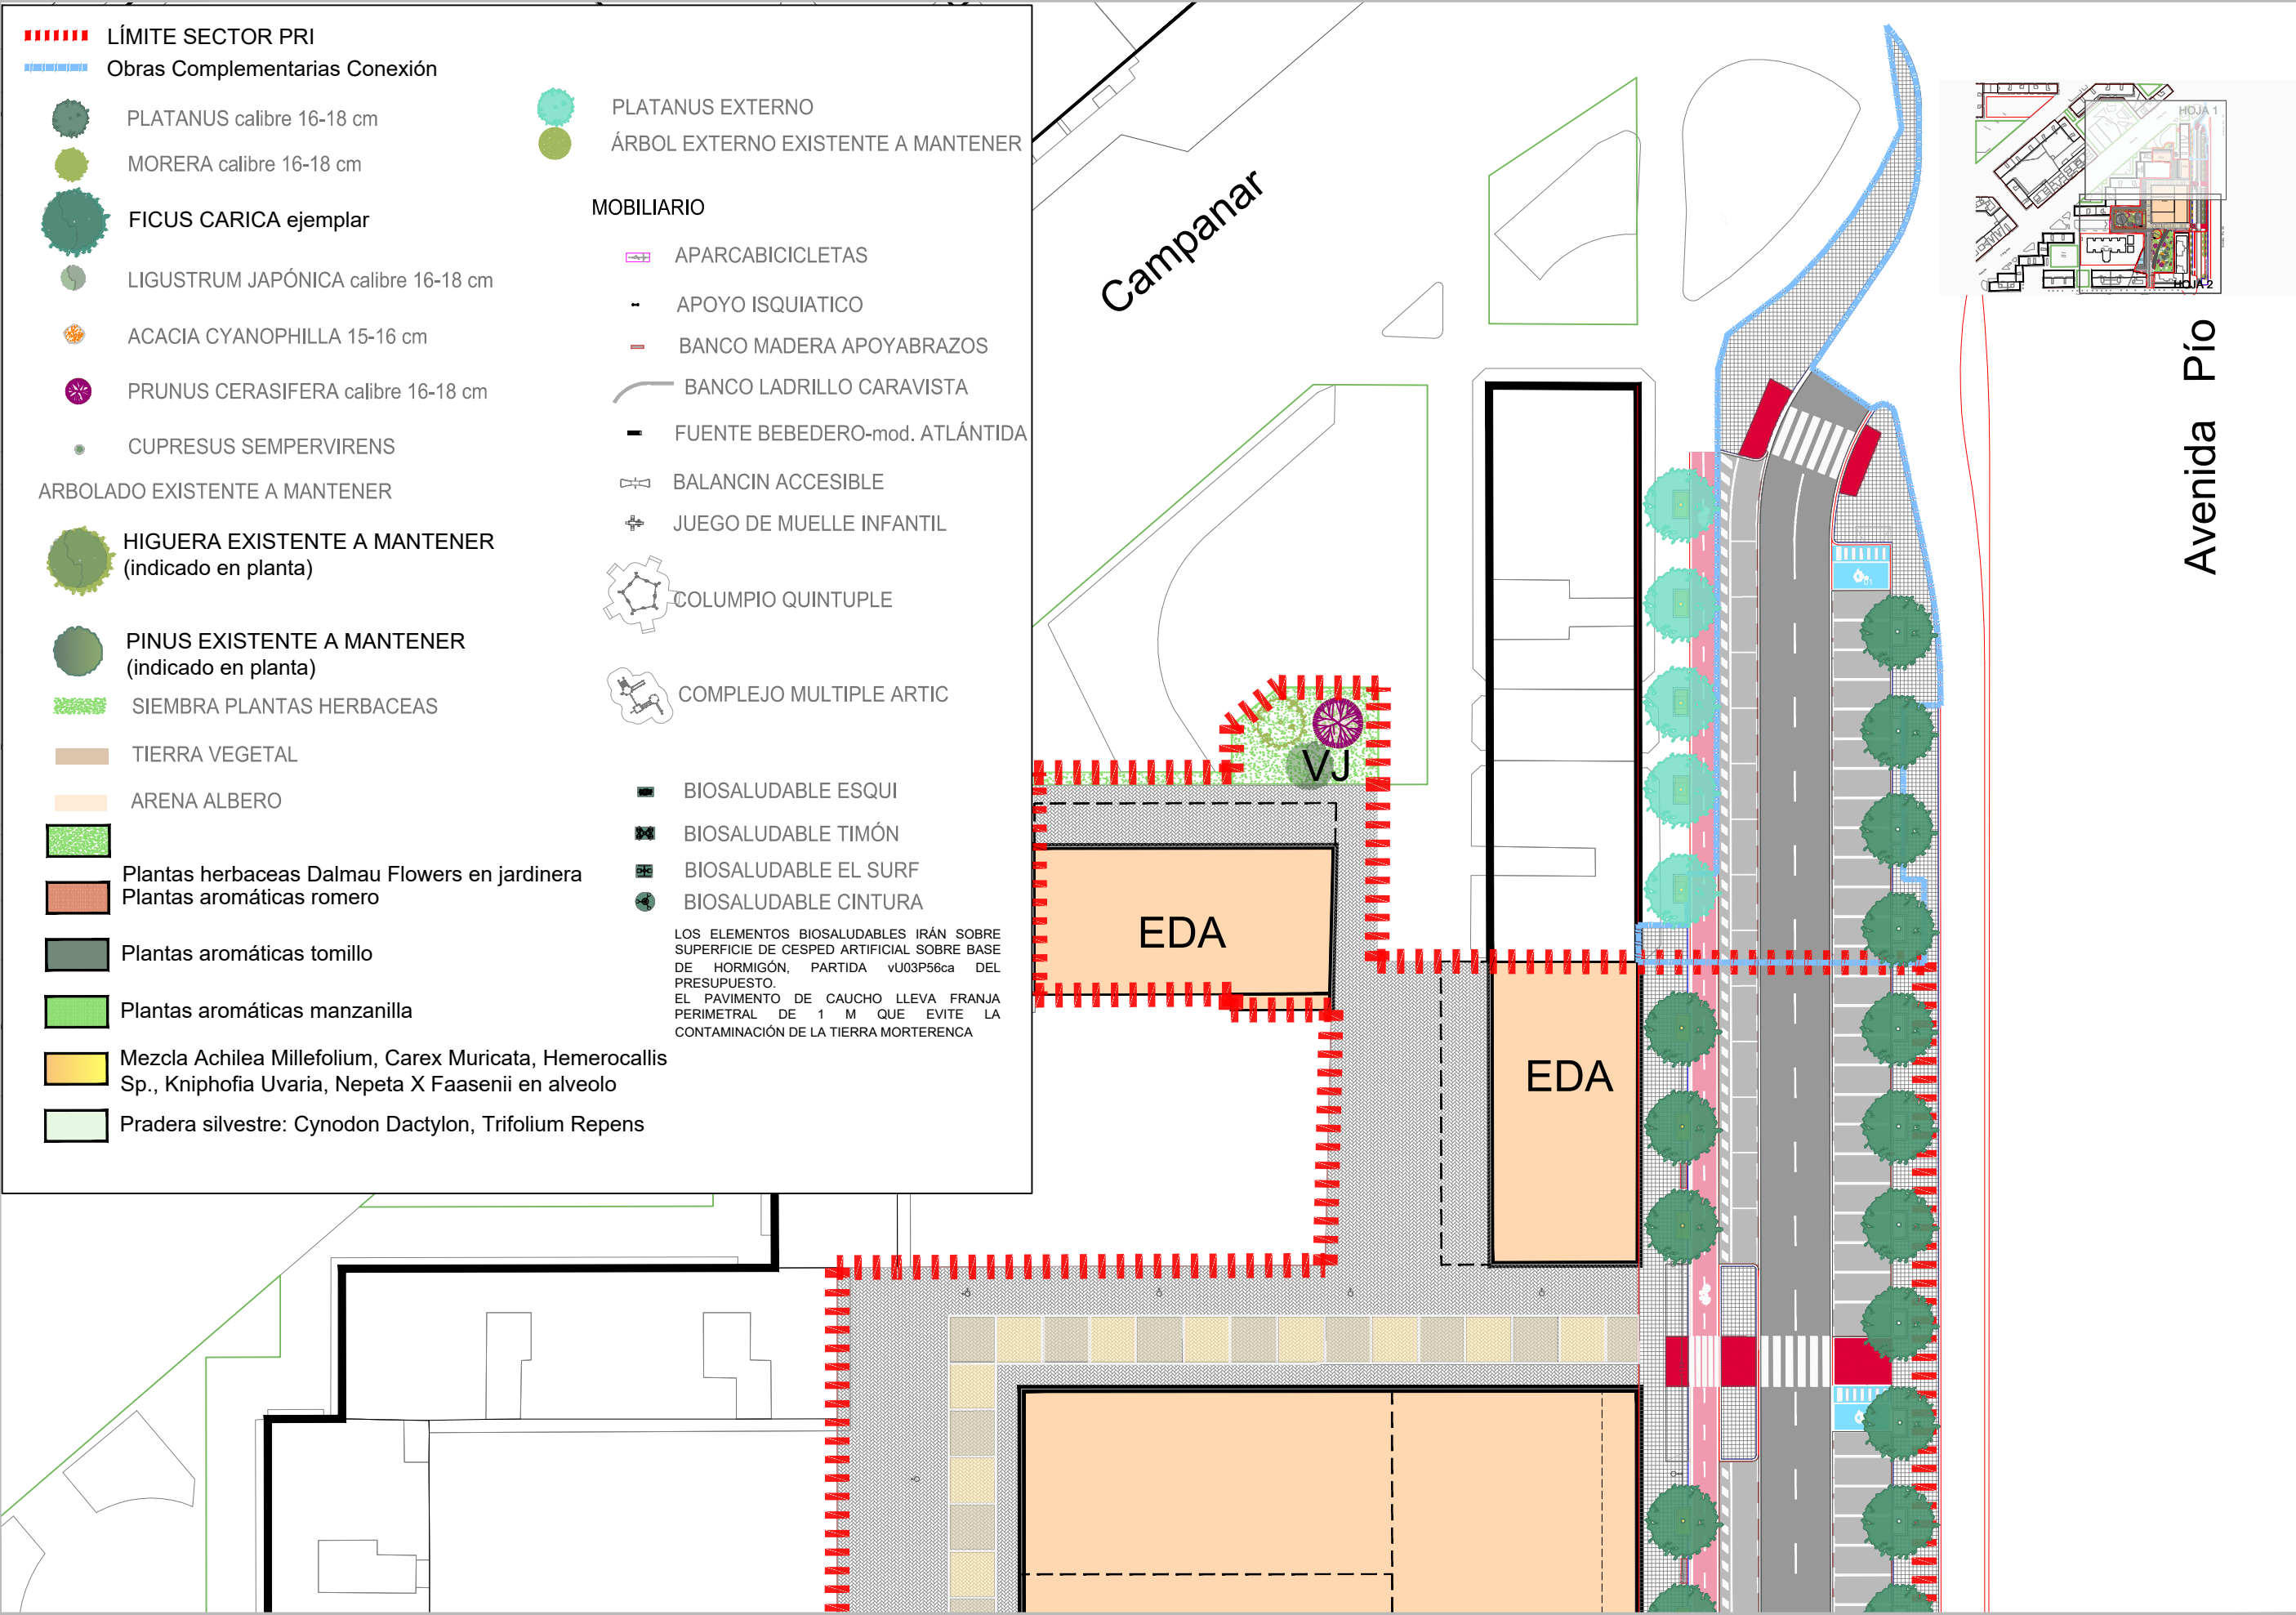

- LÍMITE SECTOR PRI**
- Obras Complementarias Conexión**
- PLATANUS calibre 16-18 cm
 - MORERA calibre 16-18 cm
 - FICUS CARICA ejemplar
 - LIGUSTRUM JAPÓNICA calibre 16-18 cm
 - ACACIA CYANOPHILLA 15-16 cm
 - PRUNUS CERASIFERA calibre 16-18 cm
 - CUPRESUS SEMPERVIRENS
- ARBOLADO EXISTENTE A MANTENER**
- HIGUERA EXISTENTE A MANTENER (indicado en planta)
 - PINUS EXISTENTE A MANTENER (indicado en planta)
 - SIEMBRA PLANTAS HERBACEAS
 - TIERRA VEGETAL
 - ARENA ALBERO
 - Plantas herbáceas Dalmau Flowers en jardinera
 - Plantas aromáticas romero
 - Plantas aromáticas tomillo
 - Plantas aromáticas manzanilla
 - Mezcla Achilea Millefolium, Carex Muricata, Hemerocallis Sp., Kniphofia Uvaria, Nepeta X Faassenii en alveolo
 - Pradera silvestre: Cynodon Dactylon, Trifolium Repens
- MOBILIARIO**
- APARCABICICLETAS
 - APOYO ISQUIATICO
 - BANCO MADERA APOYABRAZOS
 - BANCO LADRILLO CARAVISTA
 - FUENTE BEBEDERO-mod. ATLÁNTIDA
 - BALANCIN ACCESIBLE
 - JUEGO DE MUELLE INFANTIL
 - COLUMPIO QUINTUPLE
 - COMPLEJO MULTIPLE ARTIC
 - BIOSALUDABLE ESQUI
 - BIOSALUDABLE TIMÓN
 - BIOSALUDABLE EL SURF
 - BIOSALUDABLE CINTURA
- LOS ELEMENTOS BIOSALUDABLES IRÁN SOBRE SUPERFICIE DE CESPED ARTIFICIAL SOBRE BASE DE HORMIGÓN, PARTIDA vU03P56ca DEL PRESUPUESTO. EL PAVIMENTO DE CAUCHO LLEVA FRANJA PERIMETRAL DE 1 M QUE EVITE LA CONTAMINACIÓN DE LA TIERRA MORTERENCA

