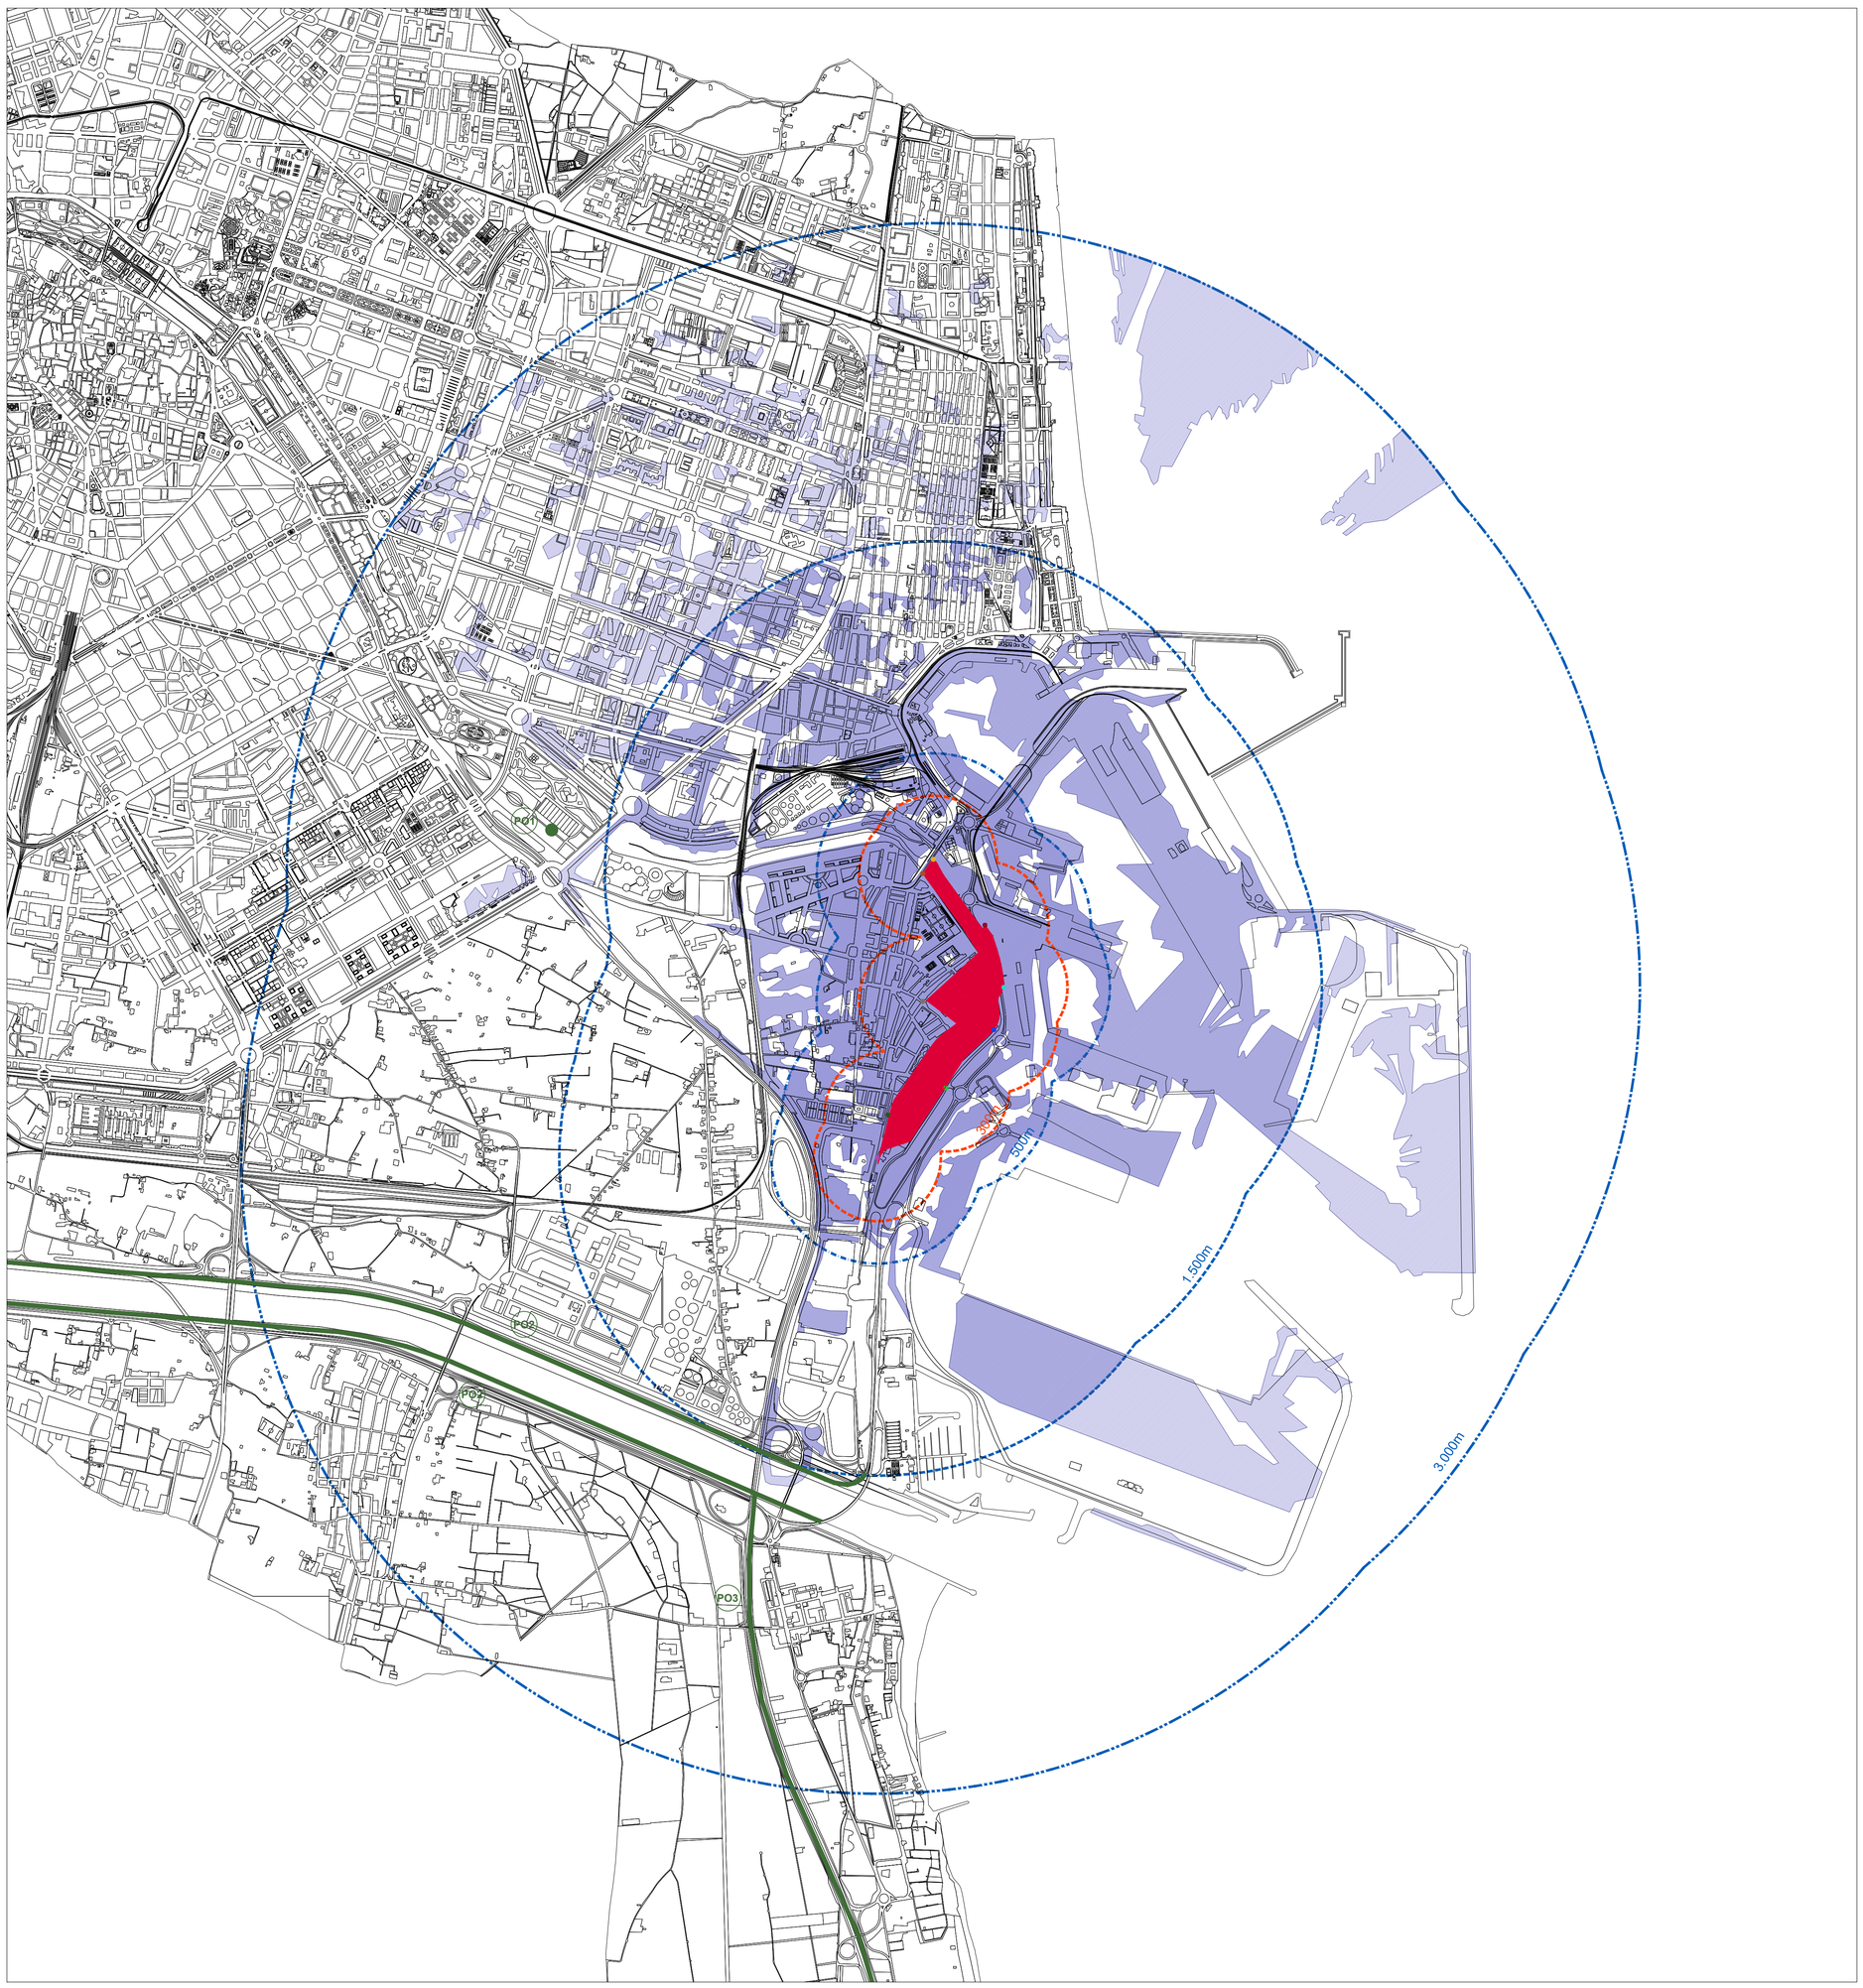


N

DELIMITACIÓN ÁMBITO DE LA ACTUACIÓN

ÁMBITO DEL ESTUDIO DE INTEGRACIÓN PAISAJISTICA
*(CUENCA VISUAL DESDE LA ACTUACIÓN)*

- DELIMITACIÓN DEL ÁMBITO (CUENCA VISUAL)
- UMBRAL DE NITIDEZ DE 0 A 500m DE LA CUENCA VISUAL
- UMBRAL DE NITIDEZ DE 500 A 1500m DE LA CUENCA VISUAL
- UMBRAL DE NITIDEZ DE 1500 A 3000m DE LA CUENCA VISUAL

UMBRALES DE NITIDEZ DESDE LA ACTUACIÓN

- UMBRAL DE NITIDEZ DE 0 A 300m
- UMBRAL DE NITIDEZ DE 0 A 500m
- UMBRAL DE NITIDEZ DE 500 A 1500m
- UMBRAL DE NITIDEZ DE 1500 A 3000m

**PUNTOS DE OBSERVACIÓN**

- PO1 CIUTAT DE LES ARTS I LES CIÈNCIES (ESTÁTICO)
- PO2 VÍA V-30 (DINÁMICO)
- PO3 CARRETERA CV-500 (DINÁMICO)

Firmado digitalmente por: MANUEL LATORRE HERNANDEZ - DNI 24341131R
Motivo: Diligencia para hacer constar que el presente documento se somete a información pública por acuerdo del Ayuntamiento Pleno de fecha 28 de febrero de 2019.
Localización: SECRETARIO DEL ÁREA DE DESARROLLO URBANO Y VIVIENDA
Fecha y hora: 27.08.2019 09:50:11

CUENCA VISUAL DEL UMBRAL DE NITIDEZ DE 0 A 500m

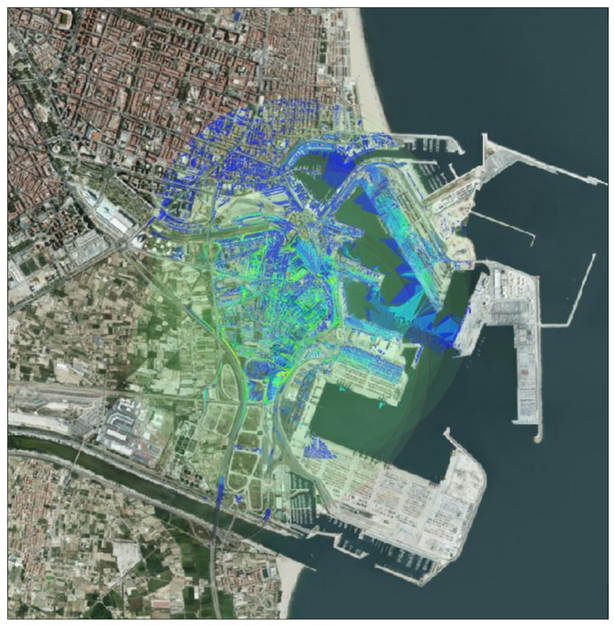
CUENCA VISUAL DEL UMBRAL DE NITIDEZ DE 500m A 1500m

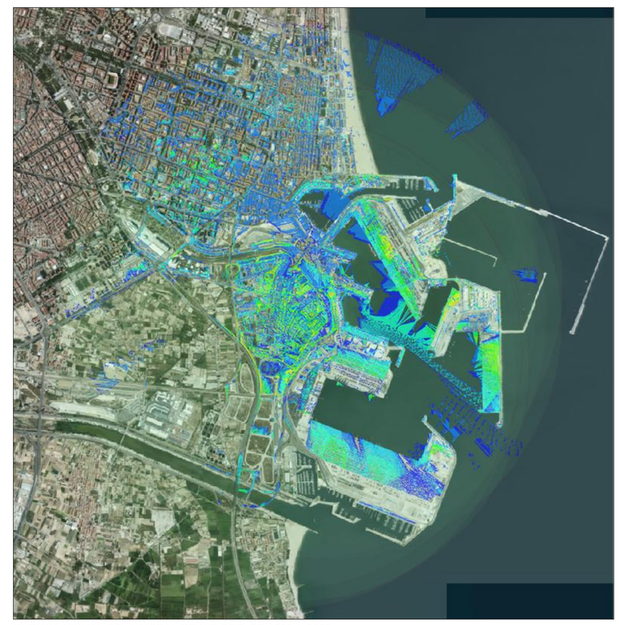
CUENCA VISUAL DEL UMBRAL DE NITIDEZ DE 1500 A 3000m

**Ref:** 17071EIP-**06**

**Plano:** **PUNTOS DE OBSERVACIÓN**

**Escala A1:** 1/15.000
**Escala A3:** 1/30.000

**Fecha:** Diciembre 2018
**Sustituye:**

17071EIP

**ESTUDIO DE INTEGRACIÓN PAISAJÍSTICA**

**PLAN ESPECIAL ZONA SUR 1 DEL PUERTO DE VALÈNCIA**
**Nazaret Este (46024 VALÈNCIA)**

**Arquitectos:**
Juan Añón Gómez

**Arquitecta colaboradora:**
Lucía Yubero Serrano

valenciaport
Autoridad Portuaria de Valencia

AJUNTAMENT DE VALÈNCIA

AICEQUIP
arquitectos & ingenieros

desde
depuis
since
1.987

Calle Felip Maria Garín 4b Valencia (46021) España
www.aicequip.com info@aicequip.com
tel (+34) 963 155 610

El presente documento es copia de su original que son autores los técnicos firmantes. Su utilización total o parcial, así como cualquier reproducción o cesión a terceros, requerirá la previa autorización expresa de su autor o autores quedando en todo caso prohibida cualquier modificación unilateral del mismo.

17071EIP-06