


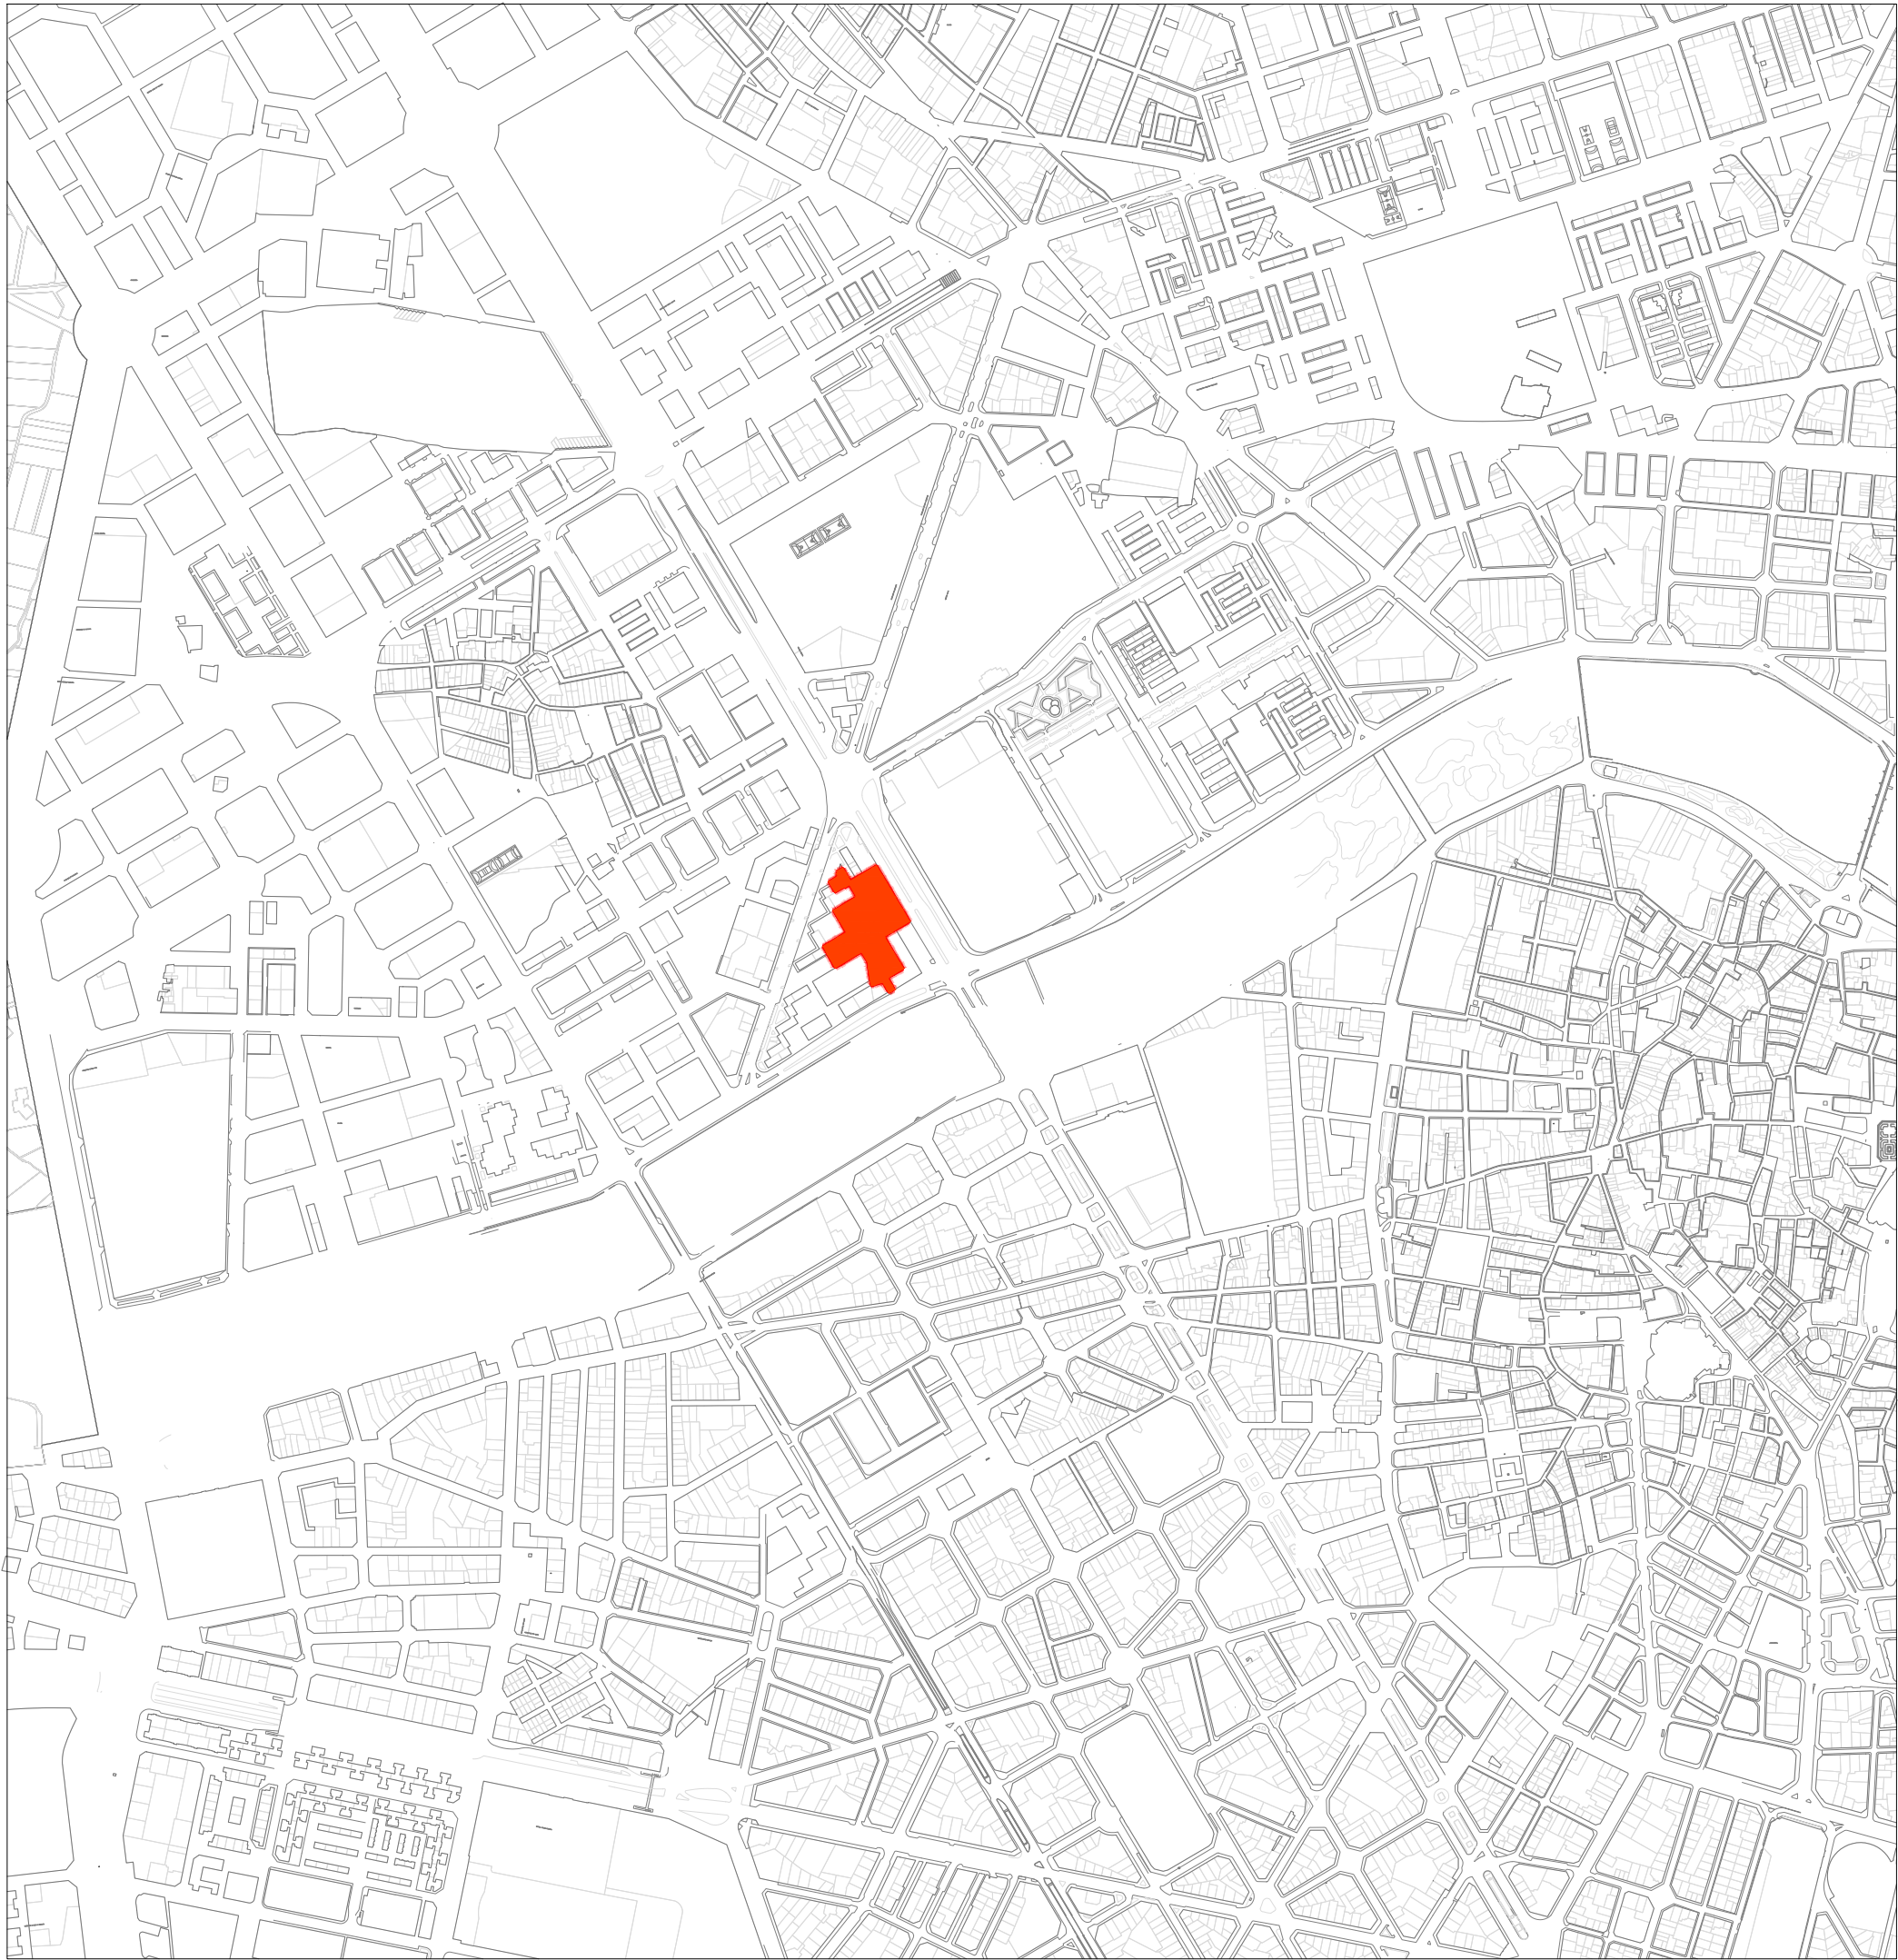

Situación del ámbito de la Actuación

BP I-01

2101-PRI

PLAN DE REFORMA INTERIOR
"PLAZA PADRE DOMENECH"
P.G.O.U. VALENCIA

INMOBILIARIA GUADALMEDINA, S.A

Enero 2023

SITUACIÓN

1/10.000

Antonio Viedma Guillamón. Arquitecto col. nº 05176 COACV

Firma: Escala: Plano de: Fecha: Órgano Promotor: Título: Hoja Nº: Leyenda: