


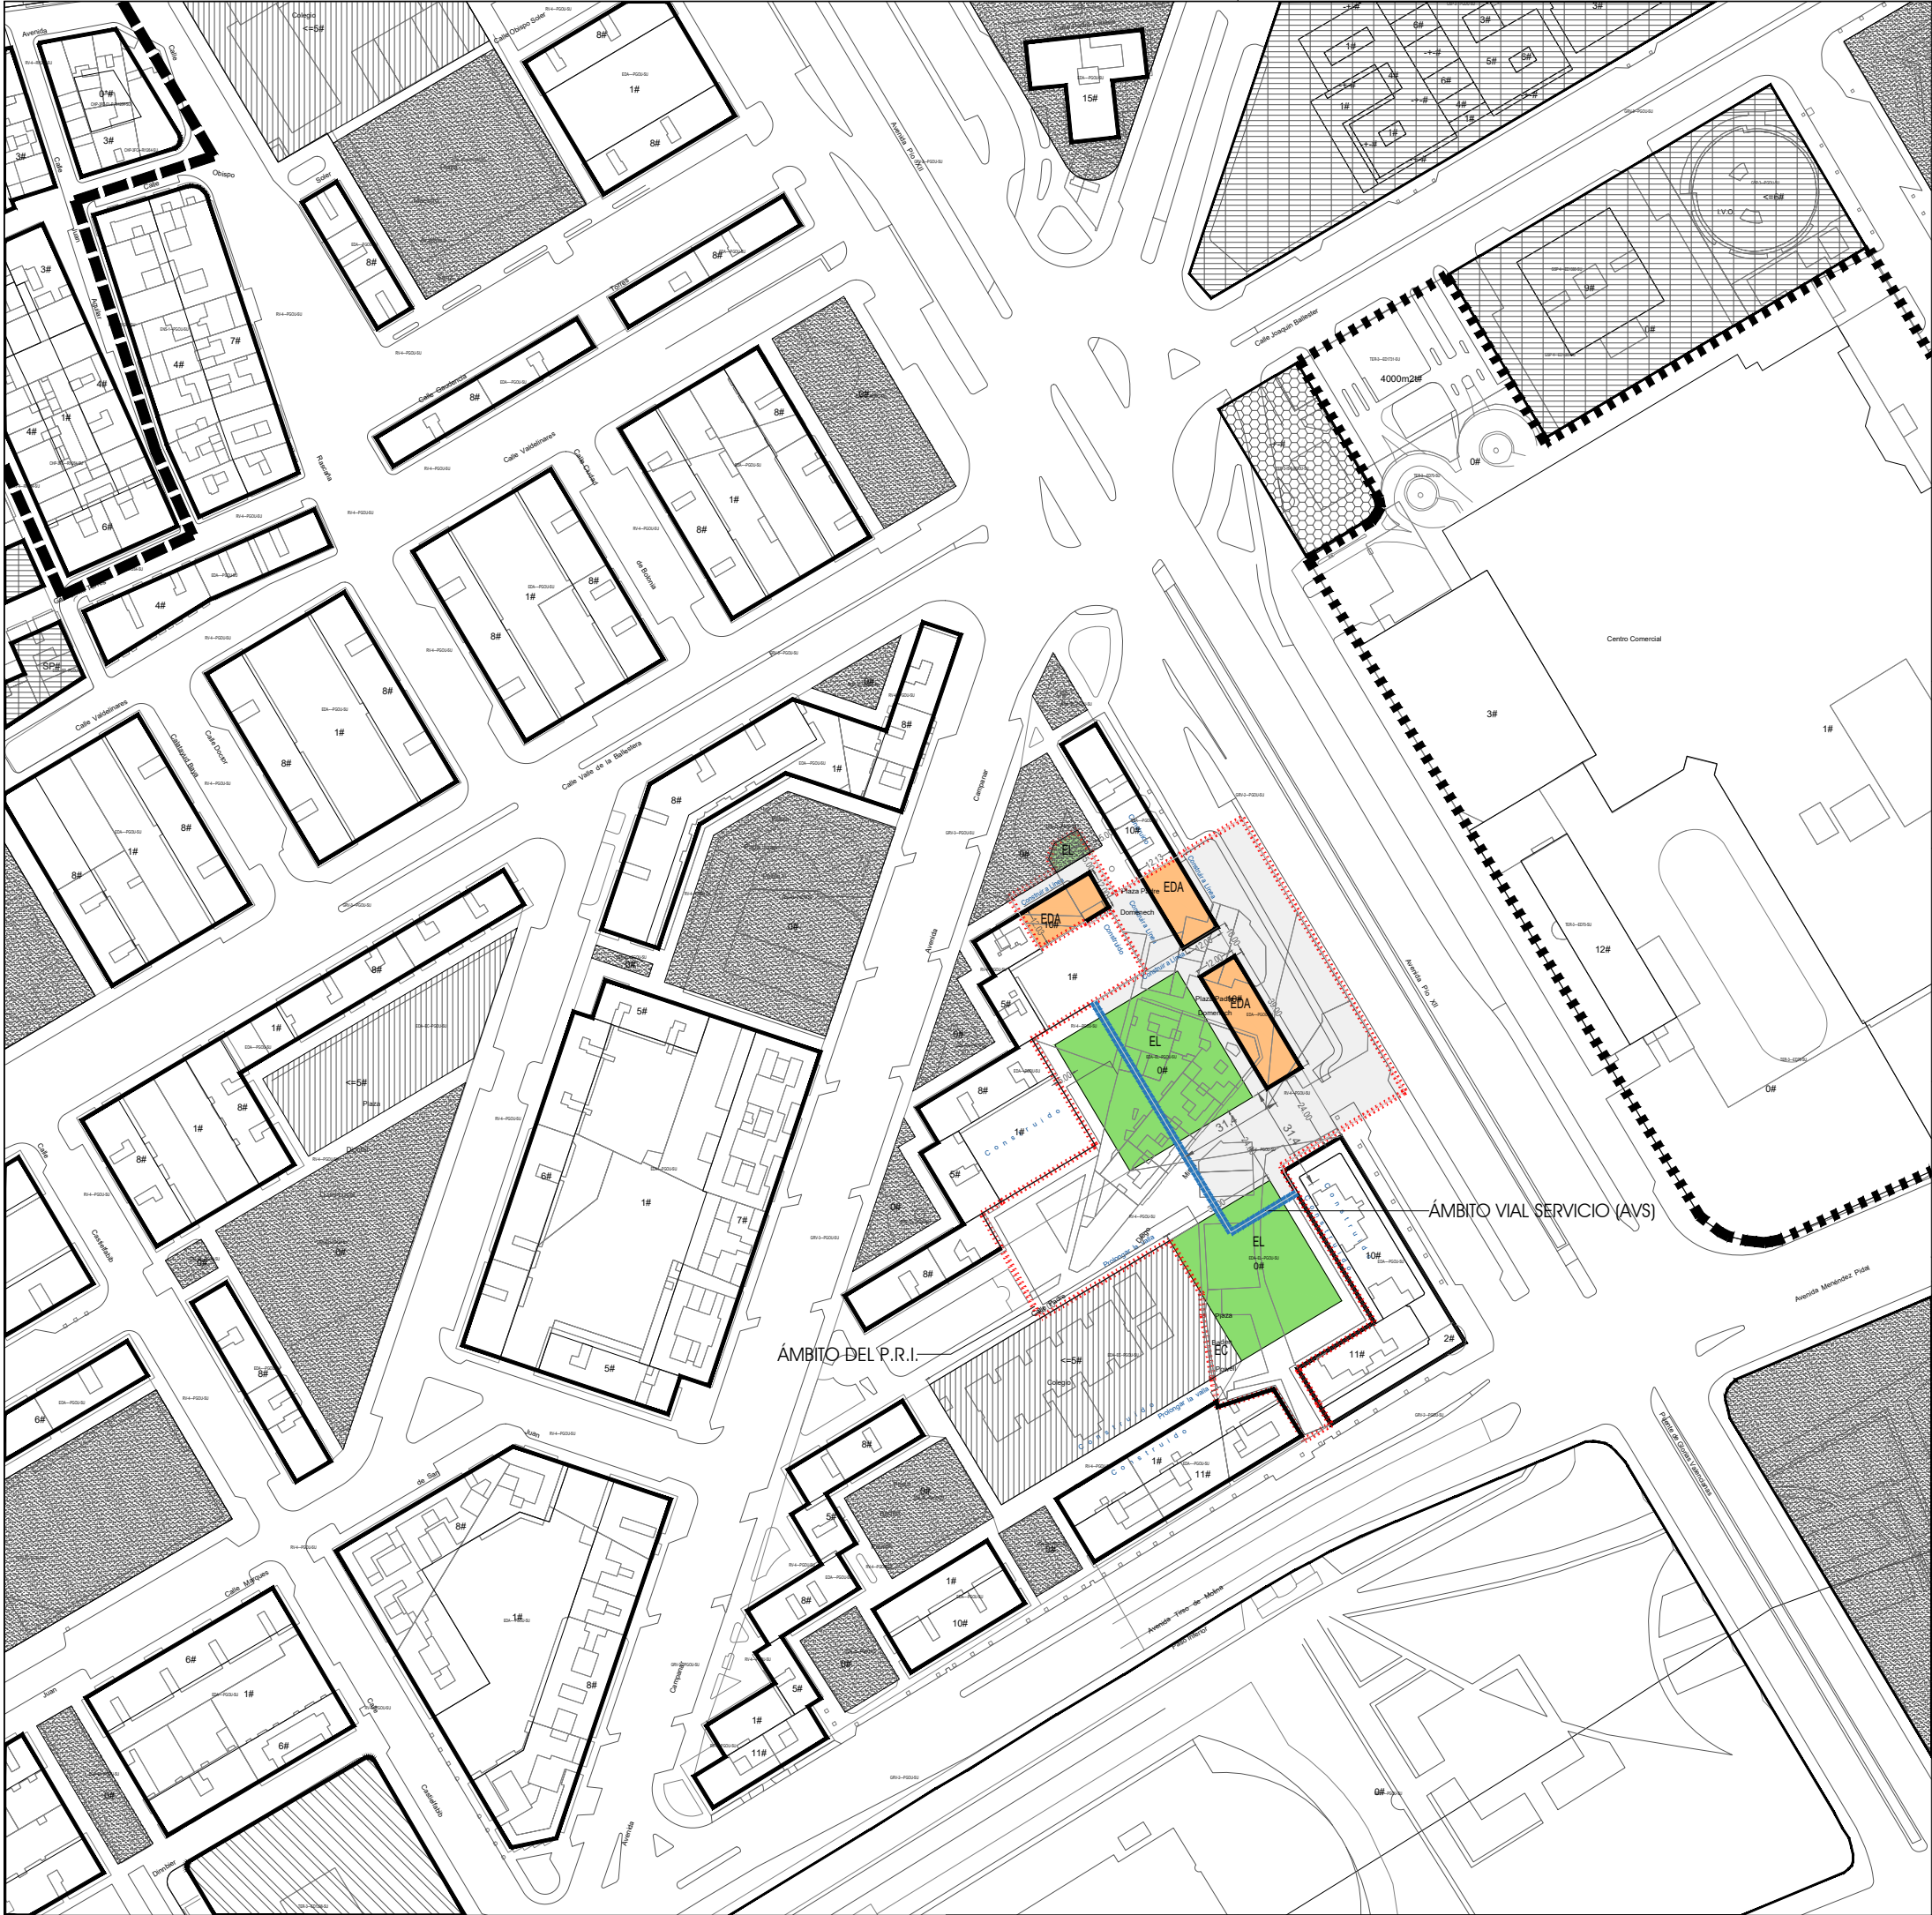

----- LÍMITE SECTOR PRI
Superficie = 12.077,74 m²

----- Ámbito Vial de Servicio (estricto)
Superficie = 6.693,12 m²

DOMINIO Y USO PÚBLICO
Sup.: 5.631,00 m²s

VJ Jardines Públicos
Sup.: 1.380,87 m²s

CV Red Viaria
Sup.: 4.250,13 m²s

DOMINIO PRIVADO
Sup.: 1.062,12 m²s

EDA Edificación Abierta
Sup.: 1.062,12 m²s

BP I-03
2101-PRI

PLAN DE REFORMA INTERIOR
"PLAZA PADRE DOMENECH"
P.G.O.U. VALENCIA

INMOBILIARIA GUADALMEDINA, S.A

Enero 2023

DELIMITACIÓN DEL ÁMBITO DEL PRI
SOBRE ORDENACIÓN PGOU VIGENTE

1/2.000

Antonio Viedma Guillamón. Arquitecto col. nº 05176 COACV

Legenda: Hoja Nº: Título: Órgano Promotor: Fecha: Plano de: Escala: Firma: