


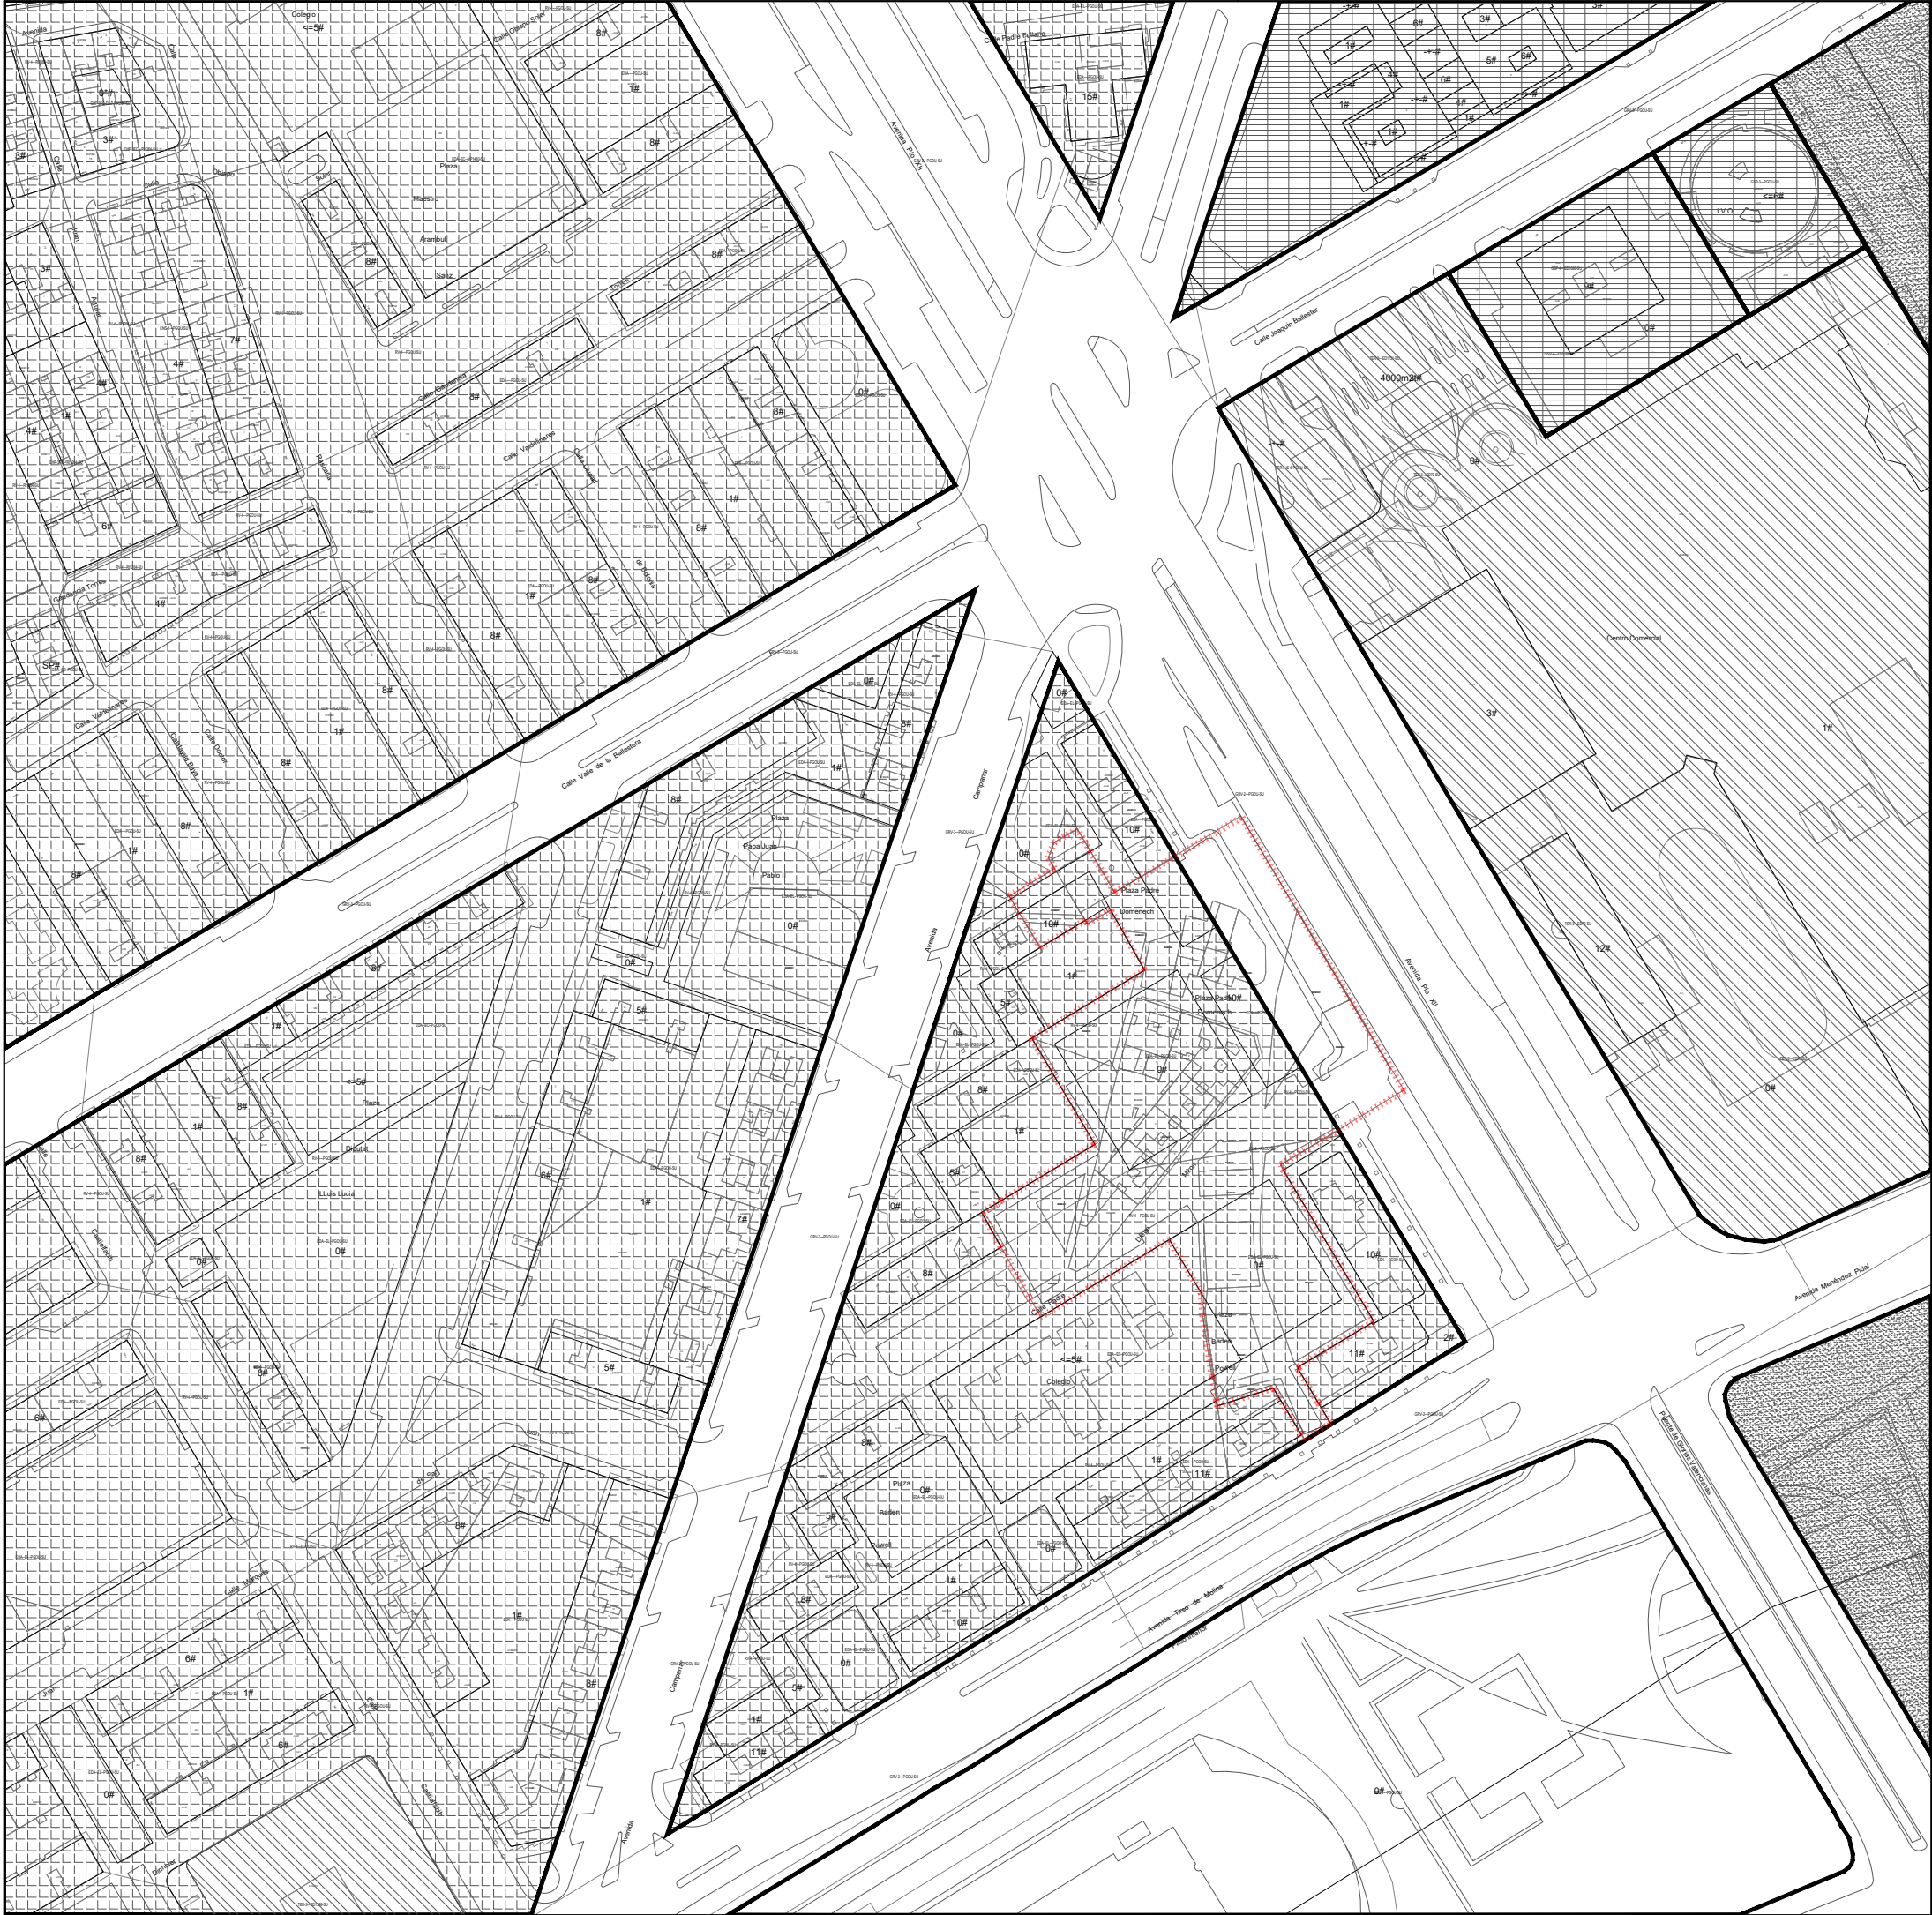

ZONAS DE CALIFICACIÓN URBANISTICA

- ENS ENSANCHE
- ENS-2 Ensanche protegido
- EDA EDIFICACIÓN ABIERTA
- TER Terciario
- TER-3 Enclave Terciario

SISTEMAS GENERALES

- ESPACIOS LIBRES
- GEL-1 Parque Metropolitano
- GEC Educativo Cultural
- SERVICIOS PÚBLICOS
- GSP-3 Sanitario-Asistencial
- GSP-4 Administrativo-Institucional

Delimitación del Ámbito

BP I-08
2101-PRI

PLAN DE REFORMA INTERIOR
"PLAZA PADRE DOMENECH"
P.G.O.U. VALENCIA

INMOBILIARIA GUADALMEDINA, S.A

Enero 2023

CALIFICACIÓN DEL SUELO SEGÚN
P.G.O.U. 1988 VIGENTE. SERIE B

1/2.000

Antonio Viedma Guillamón. Arquitecto col. nº 05176 COACV

Hoja Nº: 1
Título: Plan de Reforma Interior
Órgano Promotor: INMOBILIARIA GUADALMEDINA, S.A
Fecha: Enero 2023
Escala: 1/2.000
Firma: Antonio Viedma Guillamón