


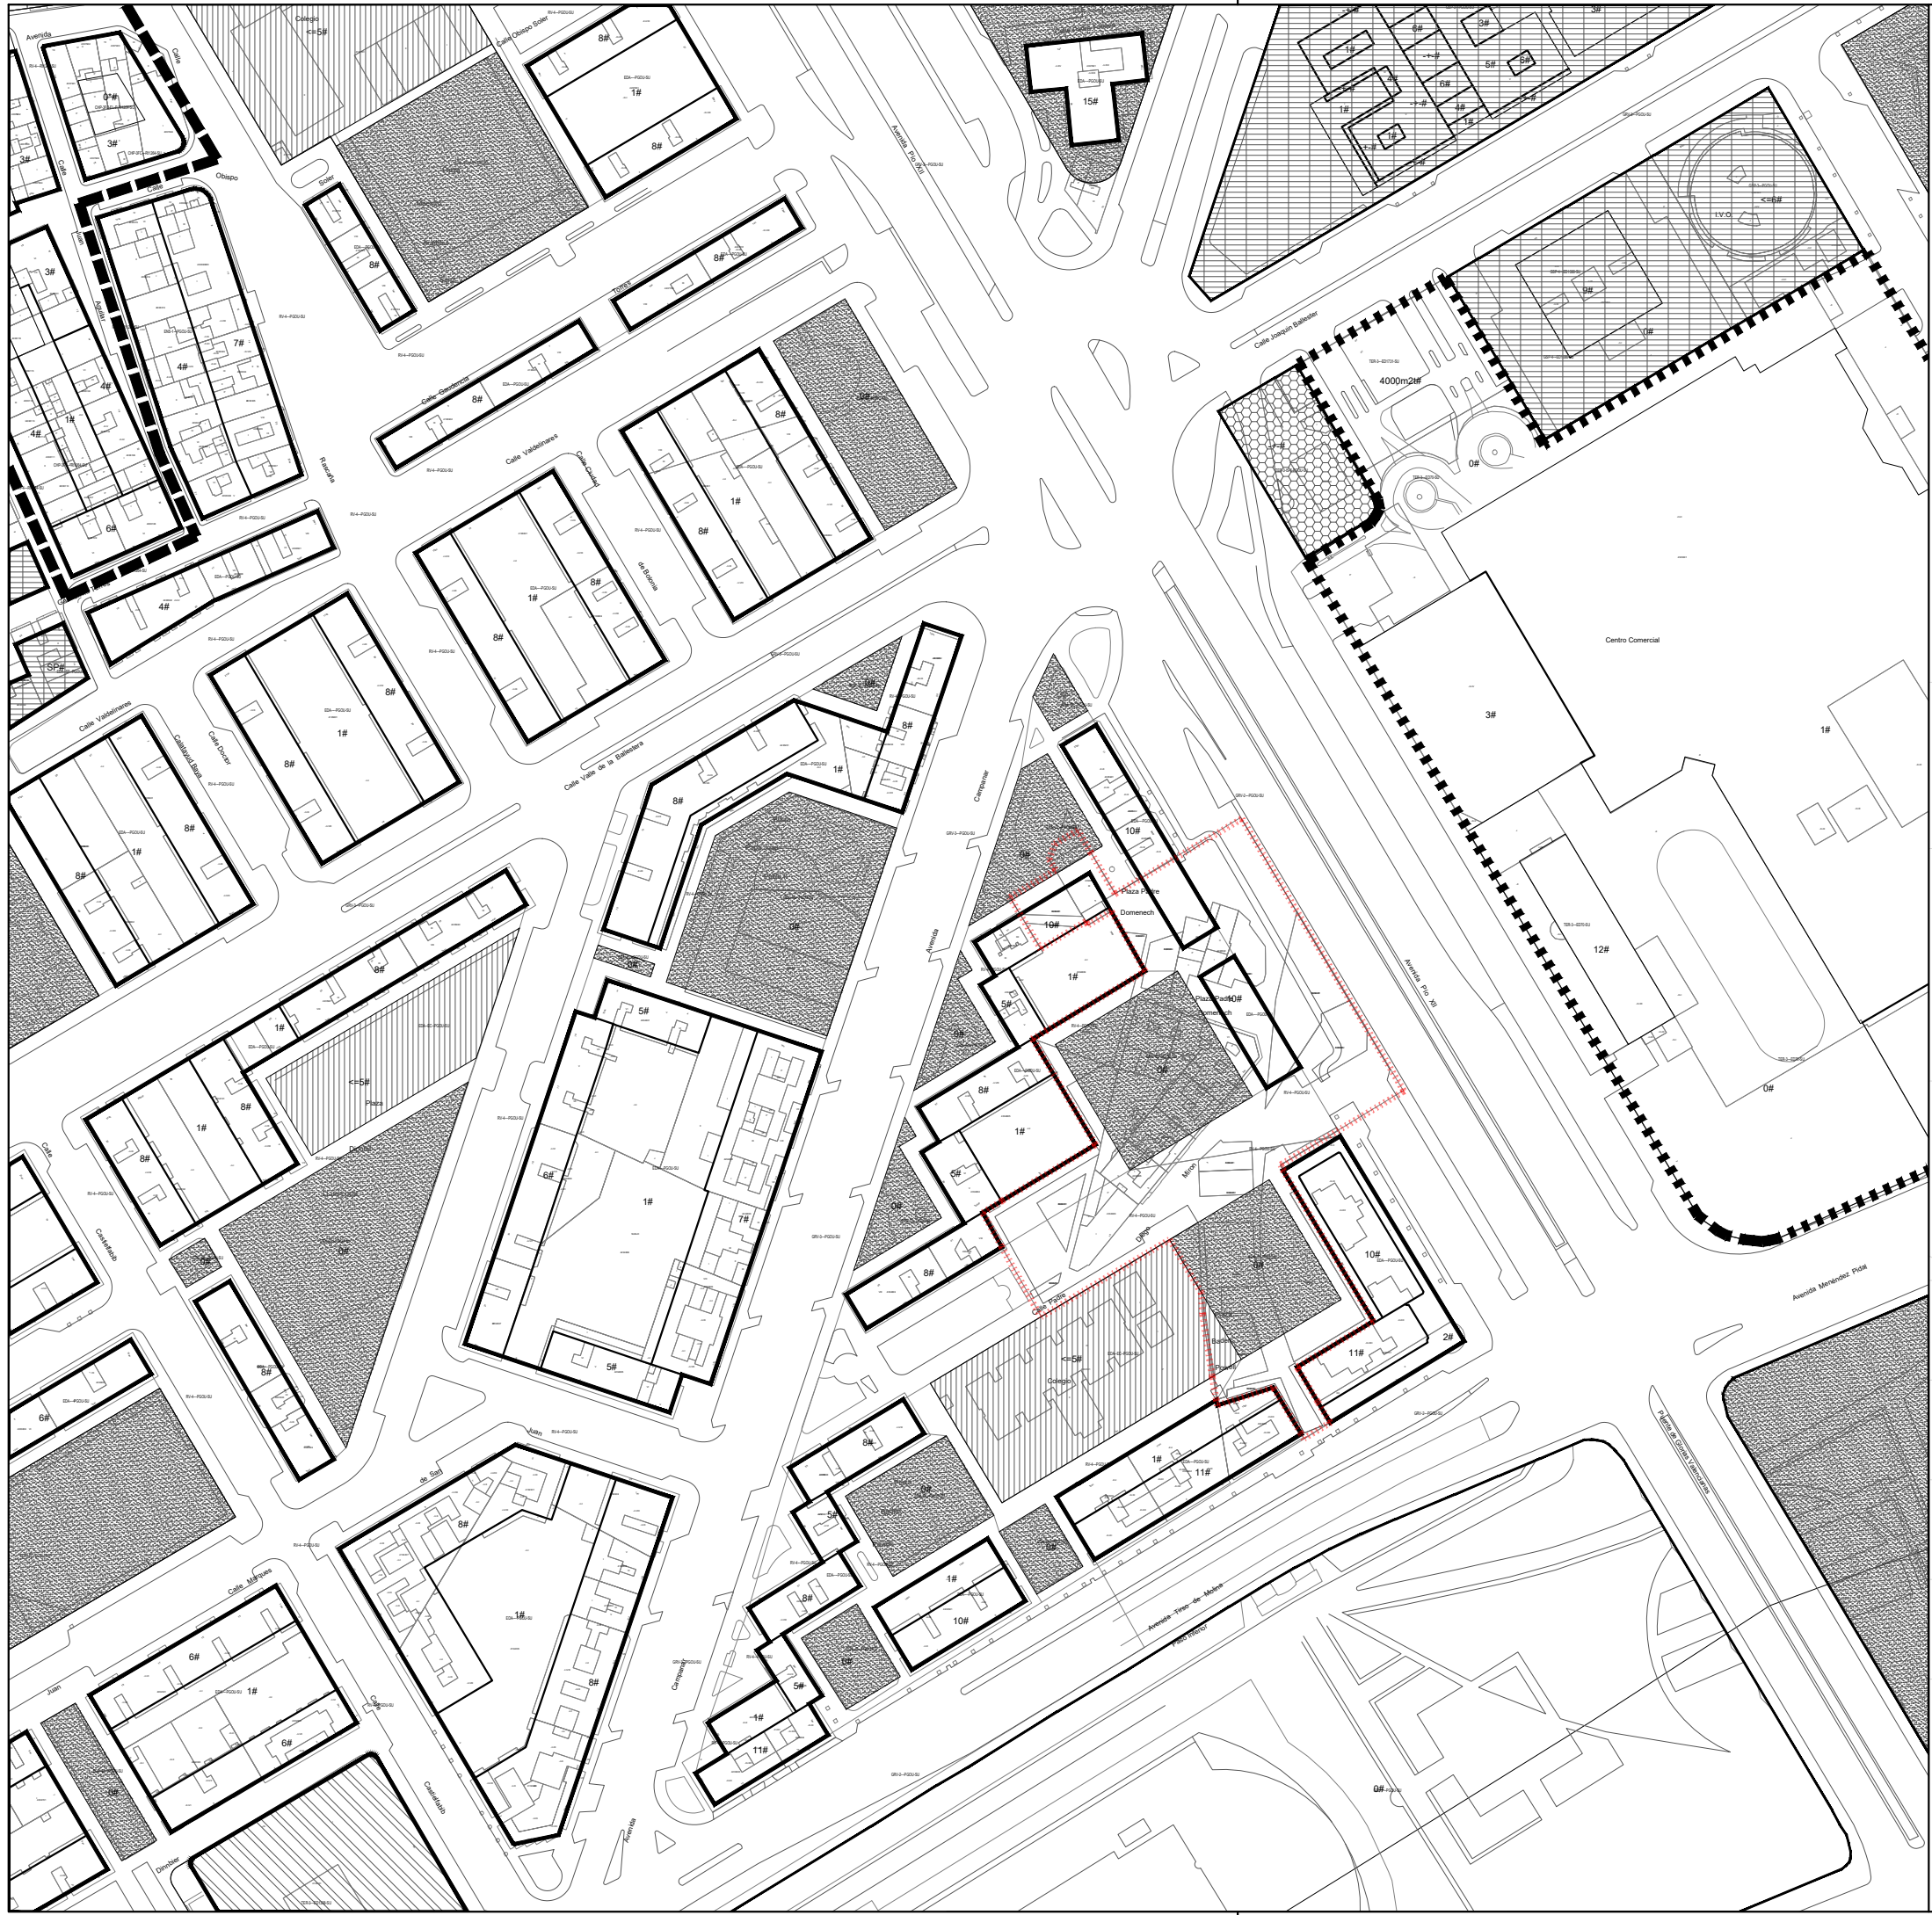

- LÍMITE ÁMBITO PLANEAMIENTO DE DESARROLLO
- LÍMITE ÁMBITO PLANEAMIENTO ASUMIDO
- SISTEMAS GENERALES Y LOCALES
- ESPACIOS LIBRES
 - GEL-1 Parque Metropolitano
 - GEL-2 Parque Urbano
 - EL Sistema Local de Espacios Libres
 - EC Educativo Cultural
 - SERVICIOS PÚBLICOS
 - GSP-3 Sanitario-Asistencial
 - GSP-4 Administrativo-Institucional
 - INFRAESTRUCTURAS BÁSICAS DE SERVICIOS
 - IS ESTACIONES DE SERVICIO
- Delimitación del Ámbito

Hoja N°: Título: Órgano Promotor: Fecha: Plano de: Escala: Firma:

BP I-09
2101-PRI

PLAN DE REFORMA INTERIOR
"PLAZA PADRE DOMENECH"
P.G.O.U. VALENCIA

INMOBILIARIA GUADALMEDINA, S.A

Enero 2023

ESTRUCTURA URBANA
SEGÚN PGOU VIGENTE SERIE C

1/2.000

Antonio Viedma Guillamón. Arquitecto col. nº 05176 COACV