


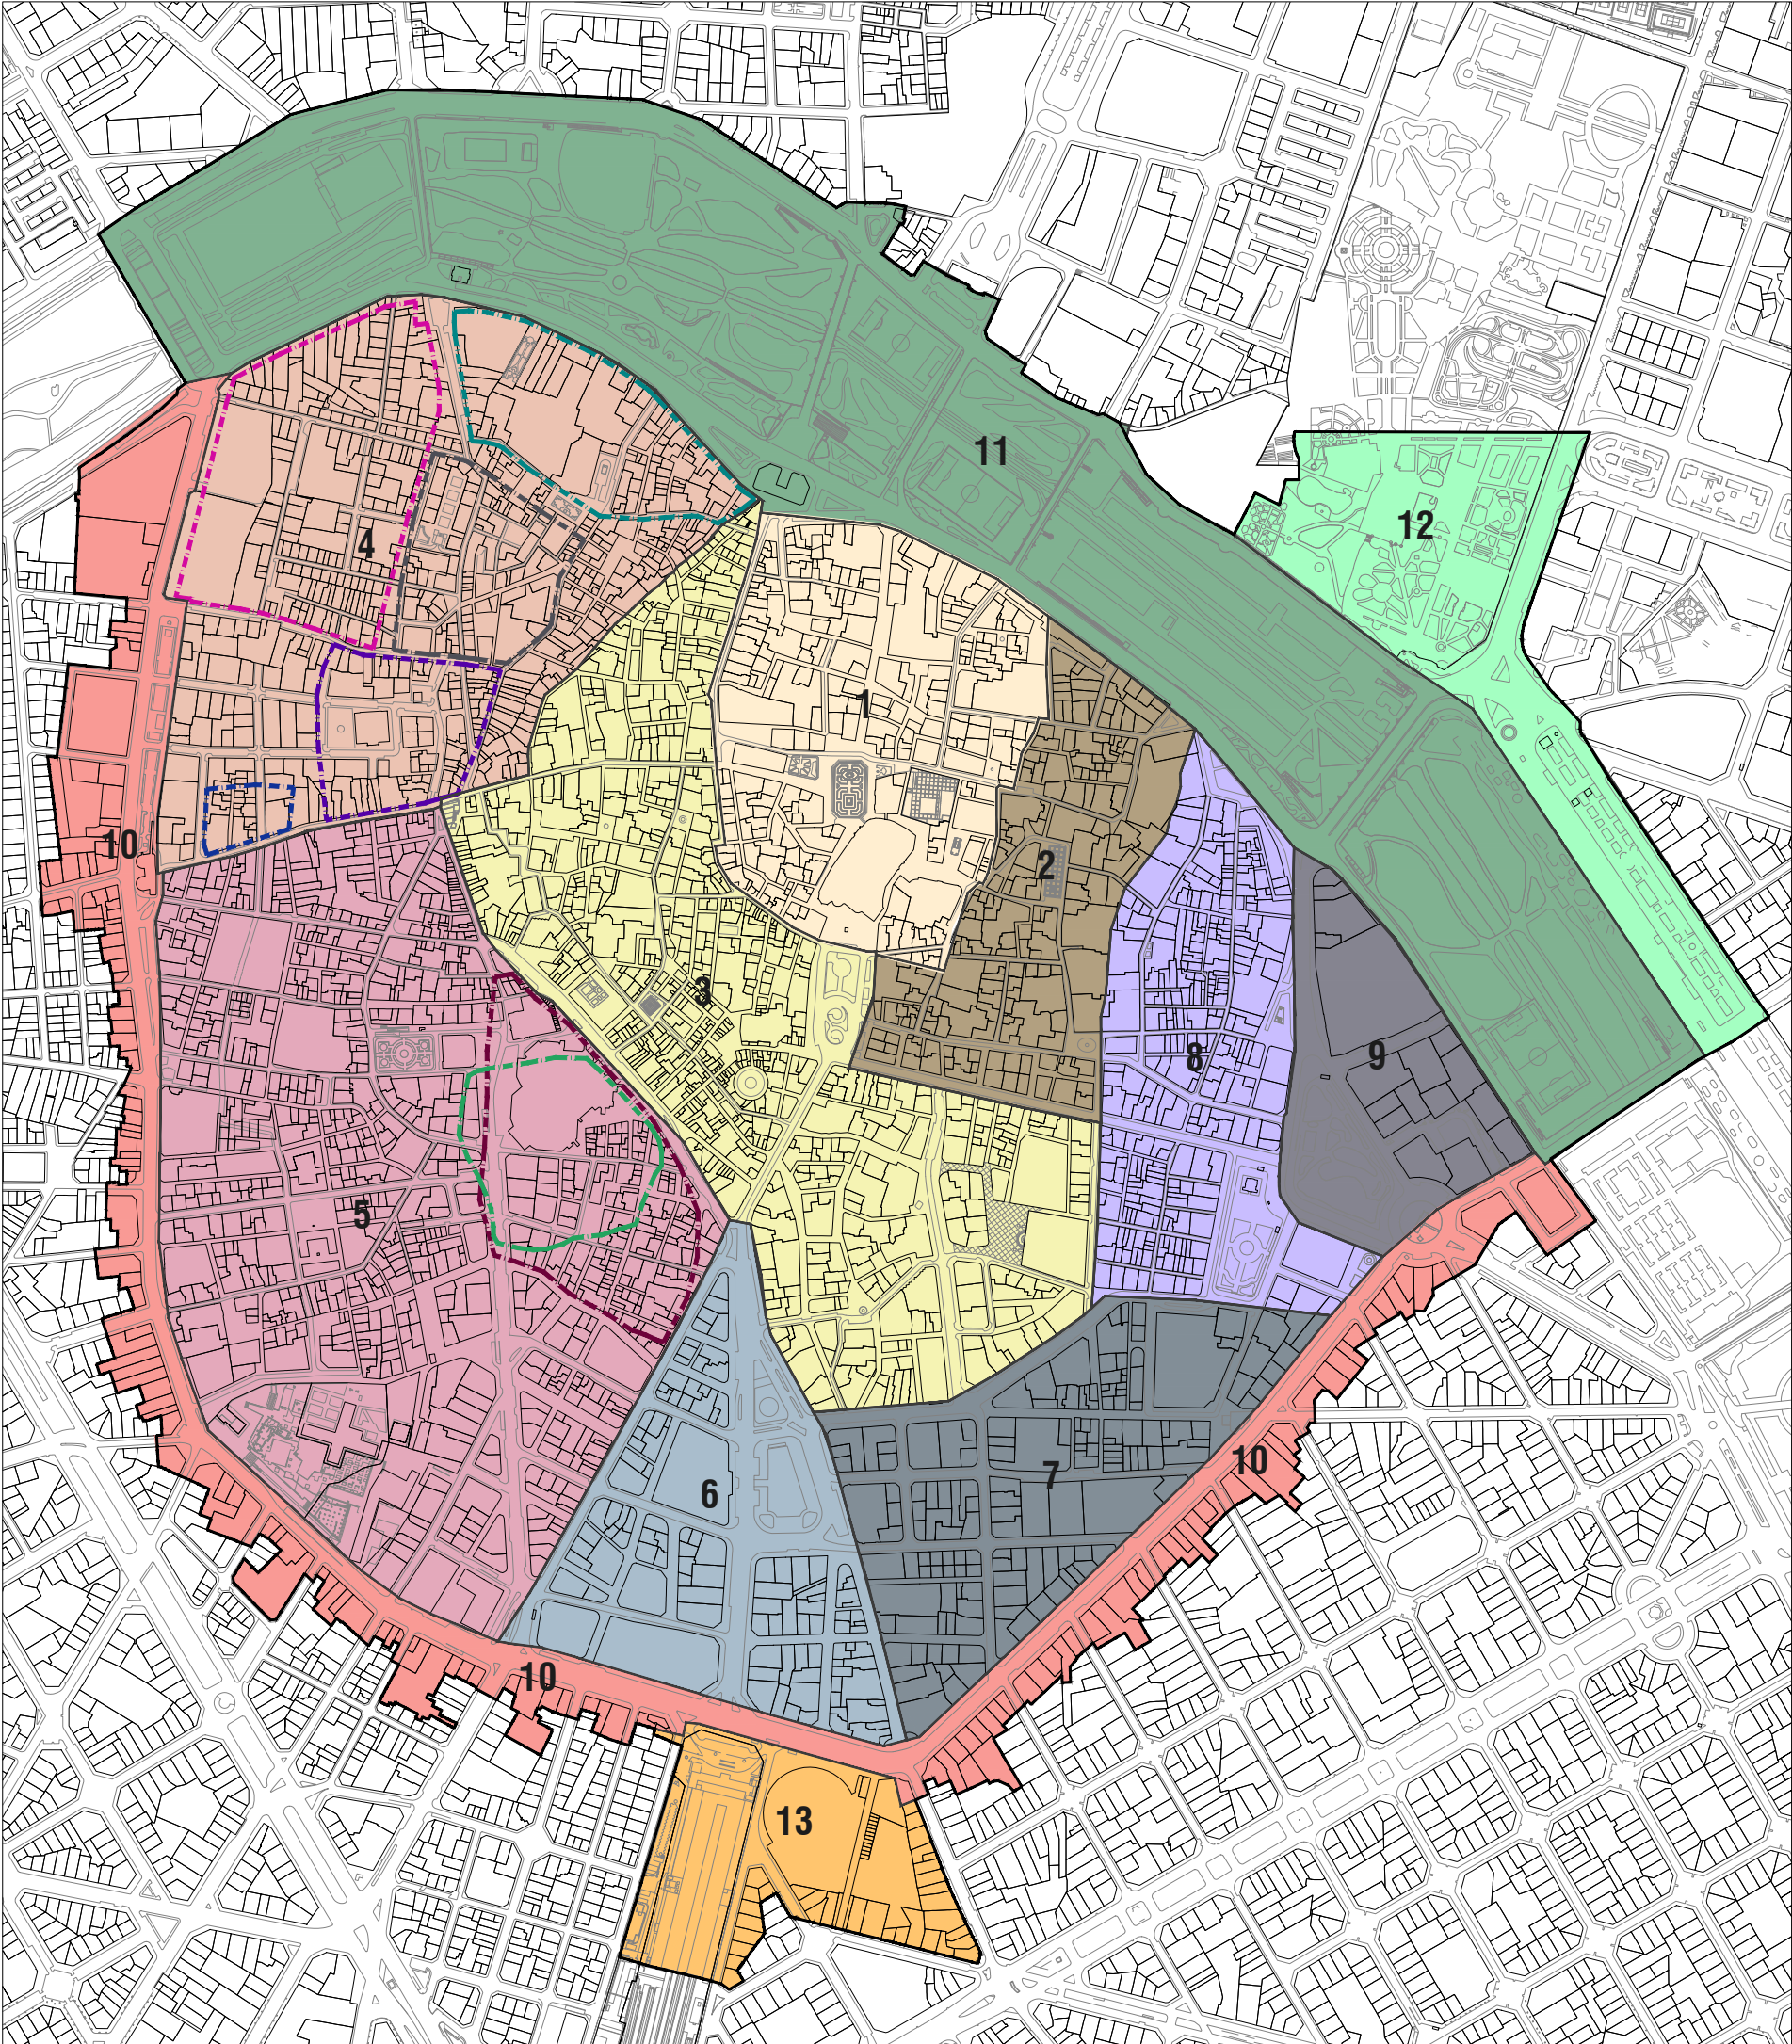

ÀMBIT DEL PLA ESPECIAL DE PROTECCIÓ / ÁMBITO DEL PLAN ESPECIAL DE PROTECCIÓN

Àmbit del Pla Especial de Protecció de Ciutat Vella / Ámbito del Plan Especial de Protección de Ciudad Vella

ÀMBITS I SUBÀMBITS HISTÓRICS / ÁMBITOS Y SUBÁMBITOS HISTÓRICOS

- 1 Ciutat romana republicana / Ciudad romana republicana
- 2 Ampliació romà-imperial / Ampliación romano-imperial
- 3 Ciutat Islàmica / Ciudad Islámica
- 4 El Carme / El Carmen
 - Raval de Roteros / Arrabal de Roteros
 - Bordell o Barri del Parti / Burdel o Barrio del Parti
 - Necròpoli de Roteros / Necrópolis de Roteros
 - Moreria / Moreria
 - Cementeri Romà / Cementerio Romano
- 5 Velluters / Velluteros
 - Raval de Boatella / Arrabal de Boatella
 - Necròpoli de Boatella / Necrópolis de Boatella
- 6 Sant Francesc / Sant Francesc
- 7 Barri de pescadors / Barrio de pescadores
- 8 Xerea / Xerea
- 9 Sant Domenec / Santo Domingo
- 10 Muralla Cristiana / Muralla Cristiana
- 11 Riu Túria / Río Túrria
- 12 Jardins del Real - Alameda / Jardines del Real - Alameda
- 13 Estació - Plaça Bous / Estación - Plaza Toros

-VERSIÓ PRELIMINAR / VERSIÓN PRELIMINAR-

Jun 2018

PLÀNOLS D'ANÀLISI / PLANOS DE ANÁLISIS - ORDENACIÓ, PATRIMONI I GESTIÓ / ORDENACIÓN, PLANEAMIENTO Y GESTIÓN -

A-01 | CONTEXTUALITZACIÓ HISTÒRICA I /
CONTEXTUALIZACIÓN HISTÓRICA I



1/7500



PROMOTOR



CONTRACTISTA

U.T.E: "EQUIP TÈCNIC PLA ESPECIAL CIUTAT VELLA"
C/ Francisco Almarche 12, 1ª pta. 5
46910 Benetusser (VALENCIA)
NIF U98847791

INÉS ESTEVE SEBASTIÀ
en representació de la U.T.E