


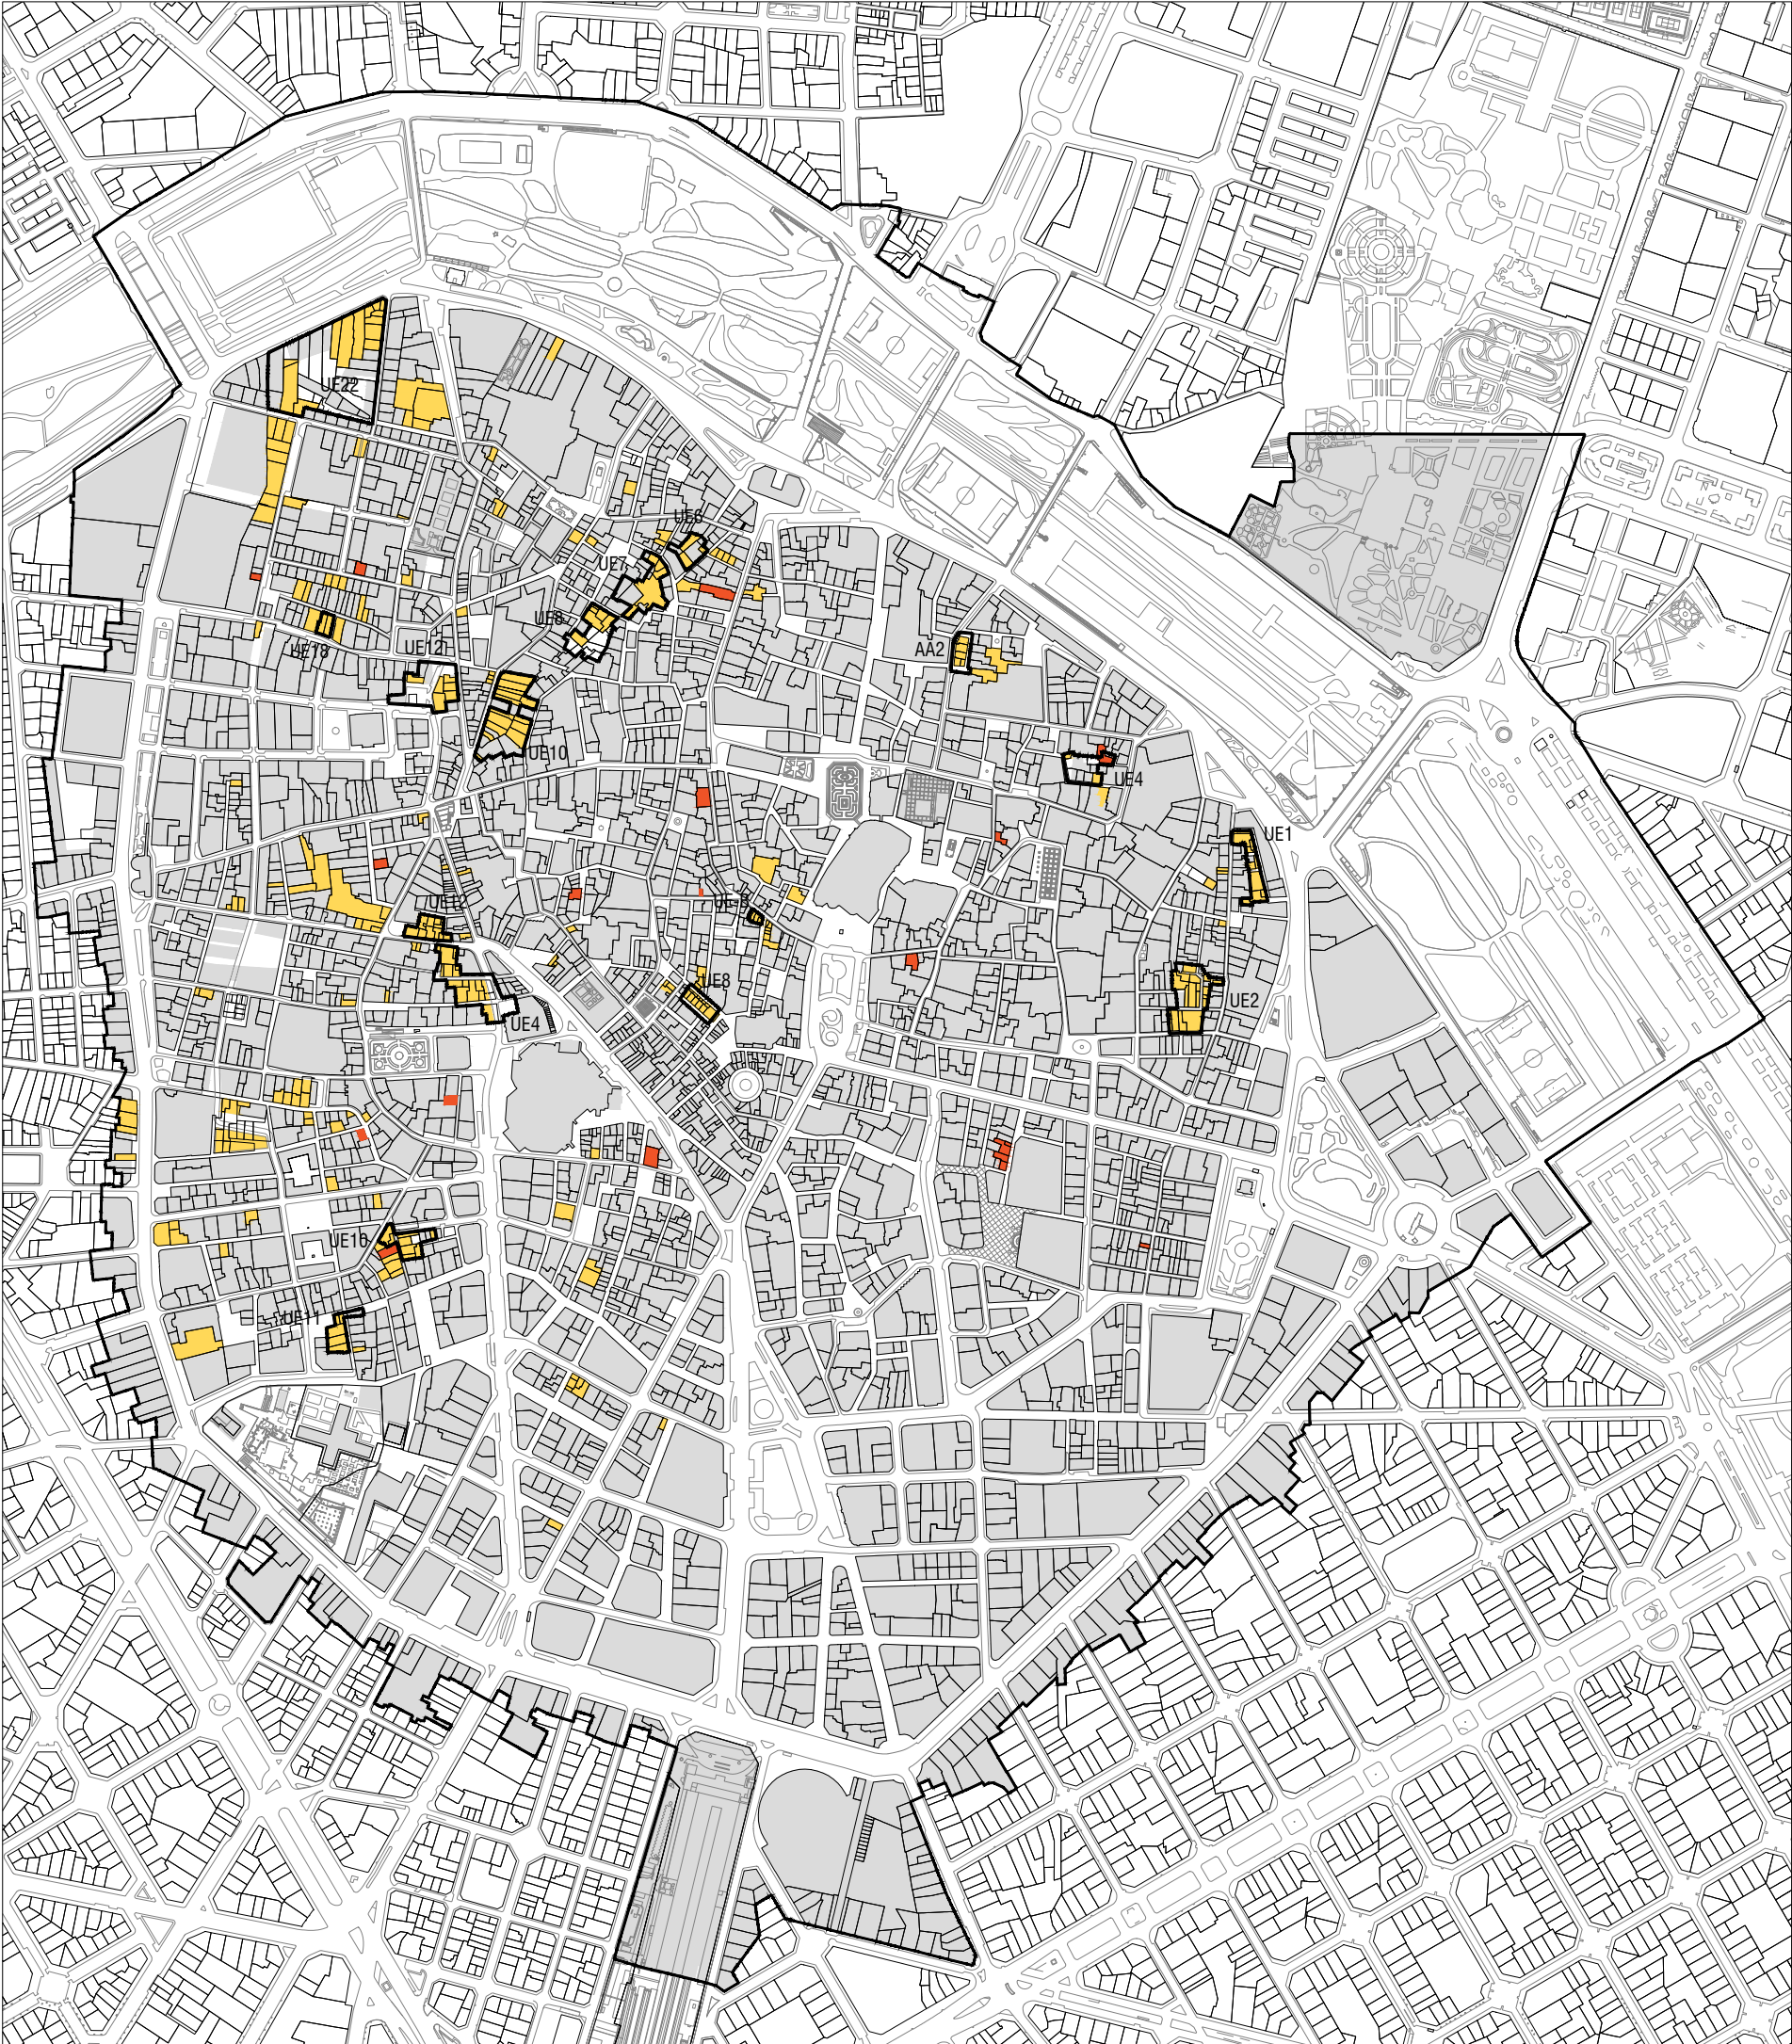

ÀMBIT DEL PLA ESPECIAL DE PROTECCIÓ / ÁMBITO DEL PLAN ESPECIAL DE PROTECCIÓN

Àmbit del Pla Especial de Protecció de Ciutat Vella / Ámbito del Plan Especial de Protección de Ciutat Vella

ÀREES DEGRADADES / ÁREAS DEGRADADAS

- Solar / Solar
- Situació legal de ruïna (Servei de disciplina urbanística -Secció ruïnes) / Situación legal de ruina (Servicio de disciplina urbanística -Sección ruinas)

GESTIÓ DE SÒL / GESTIÓN DE SUELO

- UE.n Unitats d'Execució / Unidades de Ejecución
- AA.n Actuacions aïllades / Actuaciones aisladas
- Dotacional no executat / Dotacional no ejecutado
- Espai lliure no executat / Espacio libre no ejecutado

BARRI DE SEU XEREA / BARRIO DE SEU XEREA

UE 1 - MPEPRI Seu-Xerea AUMSA Ad. 31/05/02 (B.O.P.) MP1575* (Sense desenvolupar) / UE 1 - MPEPRI Seu-Xerea AUMSA Ad. 31/05/02 (B.O.P.) MP1575* (Sin desarrollar)
UE 2 - MPEPRI Seu-Xerea AUMSA Ad. 31/05/02 (B.O.P.) MP1575* (Sense desenvolupar) / UE 2 - MPEPRI Seu-Xerea AUMSA Ad. 31/05/02 (B.O.P.) MP1575* (Sin desarrollar)
UE 4 - MPEPRI Seu-Xerea AUMSA Ad. 31/05/02 (B.O.P.) MP1575* (Sense desenvolupar) / UE 4 - MPEPRI Seu-Xerea AUMSA Ad. 31/05/02 (B.O.P.) MP1575* (Sin desarrollar)
AA 2 - Corts Valencianes (Sense desenvolupar) / AA 2 - Cortes Valencianas (Sin desarrollar)

BARRI DEL CARME / BARRIO DEL CARMEN

UE 6 - MPEPRI Carme Muralla Musulmana Ad. 15/04/06 (B.O.P.) MP1689* (Sense desenvolupar) / UE 6 - MPEPRI Carme Muralla Musulmana Ad. 15/04/06 (B.O.P.) MP1689* (Sin desarrollar)
UE 7 - MPEPRI Carme Muralla Musulmana Ad. 15/04/06 (B.O.P.) MP1689* (Sense desenvolupar) / UE 7 - MPEPRI Carme Muralla Musulmana Ad. 15/04/06 (B.O.P.) MP1689* (Sin desarrollar)
UE 8 - MPEPRI Carme Muralla Musulmana Ad. 15/04/06 (B.O.P.) MP1689* (Sense desenvolupar) / UE 8 - MPEPRI Carme Muralla Musulmana Ad. 15/04/06 (B.O.P.) MP1689* (Sin desarrollar)
UE 10 - MPEPRI Carme Muralla Musulmana Ad. 15/04/06 (B.O.P.) MP1689* (Sense desenvolupar) / UE 10 - MPEPRI Carme Muralla Musulmana Ad. 15/04/06 (B.O.P.) MP1689* (Sin desarrollar)
UE 12 - MPEPRI Carme (Unitats d'actuació) Ad. 23/02/01 (B.O.P.) MP1519* (PAI presentat) / UE 12 - MPEPRI Carme (Unidades de actuación) Ad. 23/02/01 (B.O.P.) MP1519* (PAI presentado)
UE 18 - CE PEPRI Carme UE18 Ad. 02/09/03 CE1519* - (PAI aprovat 24/04/2007, 20/06/2007 B.O.P. - No executada) / UE 18 - CE PEPRI Carme UE18 Ad. 02/09/03 CE1519* - (PAI aprobado 24/04/2007, 20/06/2007 B.O.P. - No ejecutada)
UE 22 - MPEPRI Carme Àmbit Guillem de Castro, Liria i Gutenberg UE22 Ad. 24/02/06 (D.O.G.V) MP1692* (PAI presentat. No admès a tràmit - Sense desenvolupar) / UE 22 - MPEPRI Carme Àmbit Guillem de Castro, Liria i Gutenberg UE22 Ad. 24/02/06 (D.O.G.V) MP1692* (PAI presentado. No admitido a trámite - Sin desarrollar)

BARRI DE VELLUTERS / BARRIO DE VELLUTERS

UE 4 - MPEPRI Velluters en la U.E.4 MP1732* (PAI aprovat 29/12/12 B.O.P.) / UE 4 - MPEPRI Velluters en la U.E.4 MP1732* (PAI aprobado 29/12/12 B.O.P.)
UE 10 - MPEPRI Velluters Ad.24/09/04 (B.O.P.) MP1626* (PAI presentat - Sense desenvolupar) / UE 10 - MPEPRI Velluters Ad.24/09/04 (B.O.P.) MP1626* (PAI presentado - Sin desarrollar)
UE 11 - MPEPRI Velluters Ad.24/09/04 (B.O.P.) MP1626* (Sense desenvolupar) / UE 11 - MPEPRI Velluters Ad.24/09/04 (B.O.P.) MP1626* (Sin desarrollar)
UE 12 - MPEPRI Velluters Ad.24/09/04 (B.O.P.) MP1626* (PAI aprovat 25/03/2011 B.O.P.) / UE 12 - MPEPRI Velluters Ad.24/09/04 (B.O.P.) MP1626* (PAI aprobado 25/03/2011 B.O.P.)

BARRI DEL MERCAT / BARRIO DEL MERCAT

UE 8 - MPEPRI Mercat Ad. 31/01/02 (B.O.P.) MP1528* (Correcció d'errors BOP 09/11/05. Sense desenvolupar) / UE 8 - MPEPRI Mercat Ad. 31/01/02 (B.O.P.) MP1528* (Corrección de errores BOP 09/11/05. Sin desarrollar)
UE B - MPEPRI Mercat (M.ADEIT) Correjeria, Tapineria, Zurradores Ad. 25/04/98 (B.O.P.) MP1390* (Sense desenvolupar) / UE B - MPEPRI Mercat (M.ADEIT) Correjeria, Tapineria, Zurradores Ad. 25/04/98 (B.O.P.) MP1390* (Sin desarrollar)

* Número d'arxiu de Planejament de l'Ajuntament de València / Número de archivo del Servicio de Planeamiento del Ayuntamiento de Valencia

-VERSIÓ PRELIMINAR / VERSIÓN PRELIMINAR-

Jun 2018

PLÀNOLS D'ANÀLISI / PLANOS DE ANÁLISIS - ORDENACIÓ, PATRIMONI I GESTIÓ / ORDENACIÓN, PLANEAMIENTO Y GESTIÓN -

A-07

ÀREES DEGRADADES: UNITATS D'EXECUCIÓ SENSE EXECUTAR, SOLARS, IMMOBLES AMB SITUACIÓ LEGAL DE RUÏNA / ÁREAS DEGRADADAS: UNIDADES DE EJECUCIÓN SIN EJECUTAR, SOLARES, INMUEBLES CON SITUACIÓN LEGAL DE RUINA 1/7500

PEP

PLA ESPECIAL DE PROTECCIÓ

CIUTAT VELLA

CATÀLEG DE PROTECCIONS

PROMOTOR

AUMSA

ACTUACIONES URBANAS DE VALÈNCIA

SOCIEDAD ANÓNIMA MUNICIPAL

CONTRACTISTA

U.T.E: "EQUIP TÈCNIC PLA ESPECIAL CIUTAT VELLA"

C/ Francisco Almarche 12, 1ª pta. 5

46910 Benetusser (VALENCIA)

NIF U98847791

AJUNTAMENT DE VALÈNCIA

INÉS ESTEVE SEBASTIÀ

en representació de la U.T.E