


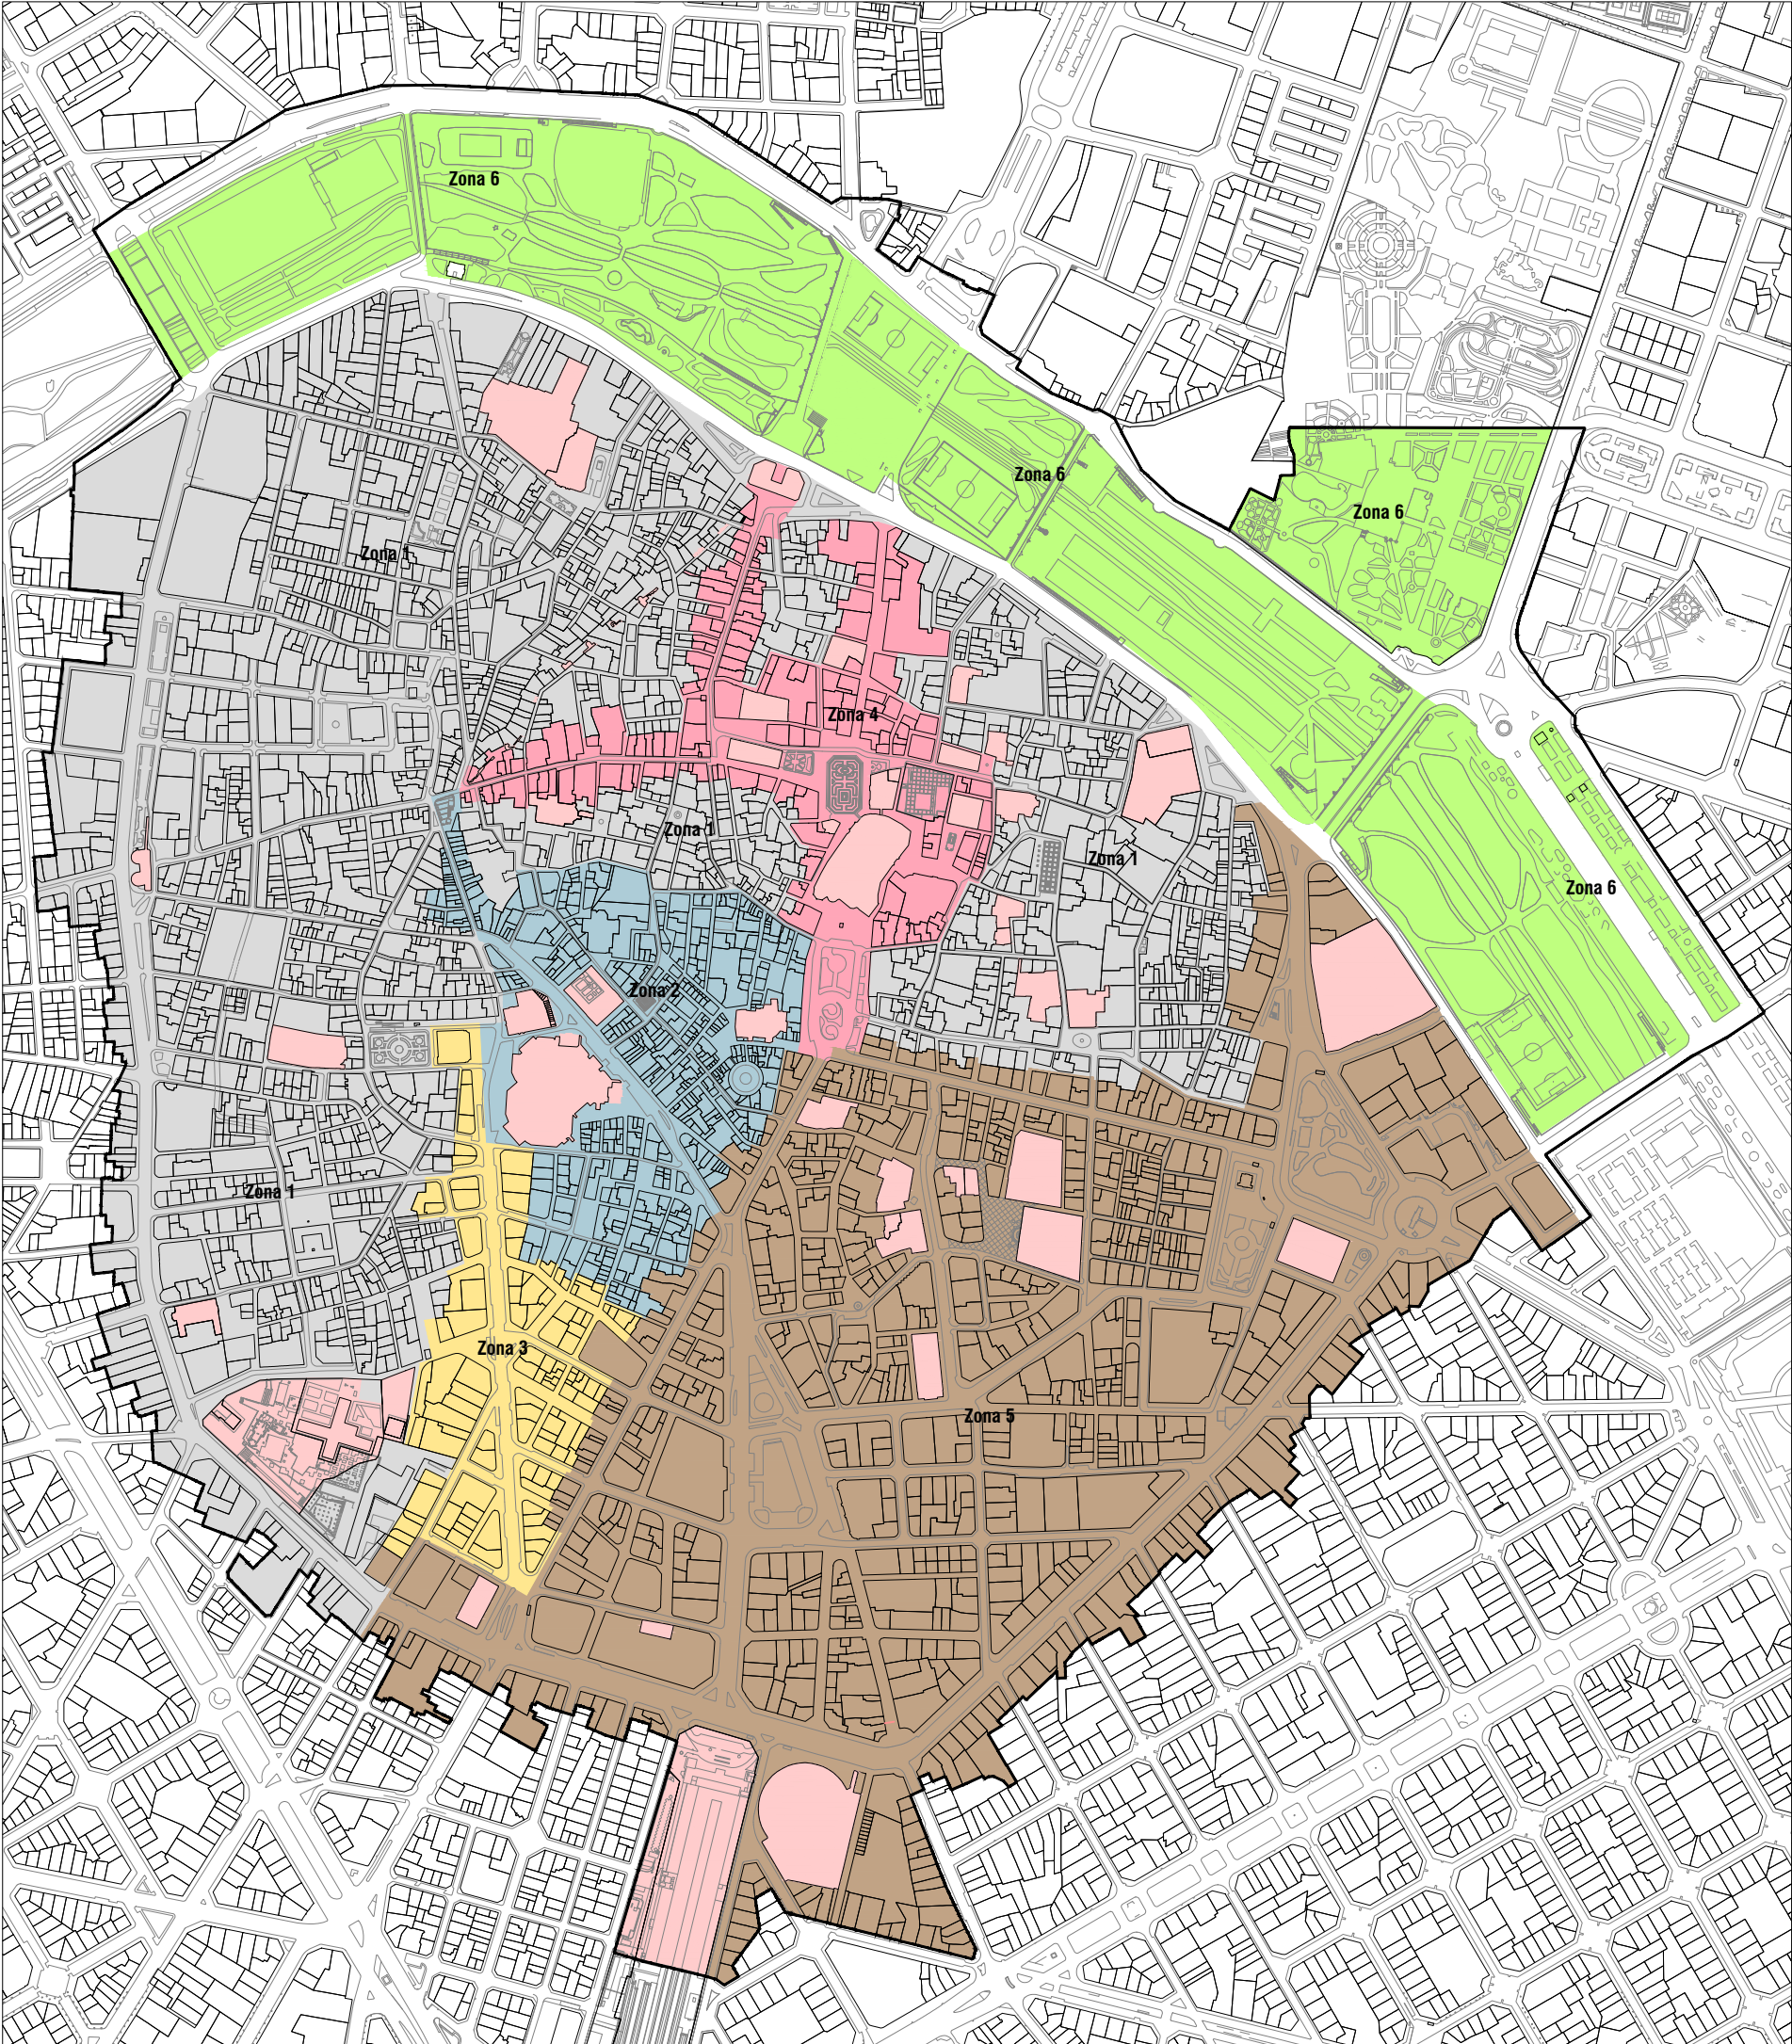

ÀMBIT DEL PLA ESPECIAL DE PROTECCIÓ / ÁMBITO DEL PLAN ESPECIAL DE PROTECCIÓN

Àmbit del Pla Especial de Protecció de Ciutat Vella / Ámbito del Plan Especial de Protección de Ciutat Vella

ZONES DE PREDOMINANÇA D'ÚS / ZONAS DE PREDOMINANCIA DE USO

- ZONA 1.- Predominança d'ús residencial / Predominancia de uso residencial
- ZONA 2.- Predominança d'ús comercial tradicional / Predominancia de uso comercial tradicional
- ZONA 3.- Predominança d'ús residencial i comercial / Predominancia de uso residencial y comercial
- ZONA 4.- Monumental predominança d'ús cultural e institucional / Monumental predominancia de uso cultural e institucional
- SUBZONA 4.1- Monuments (B.B.I.I.C.C.) Focus d'atracció cultural / Monumentos (B.B.I.I.C.C.) Focos de atracción cultural
- ZONA 5.- Predominança d'ús residencial, de serveis i institucional / Predominancia de uso comercial, de servicios e institucional
- ZONA 6.- Predominança d'ús lúdic i cultural / Predominancia de uso lúdico-cultural

-VERSIÓ PRELIMINAR / VERSIÓN PRELIMINAR-

Jun 2018

PLÀNOLS D'ANÀLISI / PLANOS DE ANÁLISIS - USOS, ACTIVITATS I DOTACIONS / USOS, ACTIVIDADES Y DOTACIONES -

A-08 | ESTRUCTURA FUNCIONAL / ESTRUCTURA FUNCIONAL

1/7500



PROMOTOR
AUMSA
ACTUACIONES URBANAS DE VALÈNCIA
SOCIEDAD ANÓNIMA MUNICIPAL

 AJUNTAMENT DE VALÈNCIA

CONTRACTISTA
U.T.E: "EQUIP TÈCNIC PLA ESPECIAL CIUTAT VELLA"
C/ Francisco Almarche 12, 1ª pta. 5
46910 Benetusser (VALENCIA)
NIF U98847791

INÉS ESTEVE SEBASTIÀ
en representació de la U.T.E