


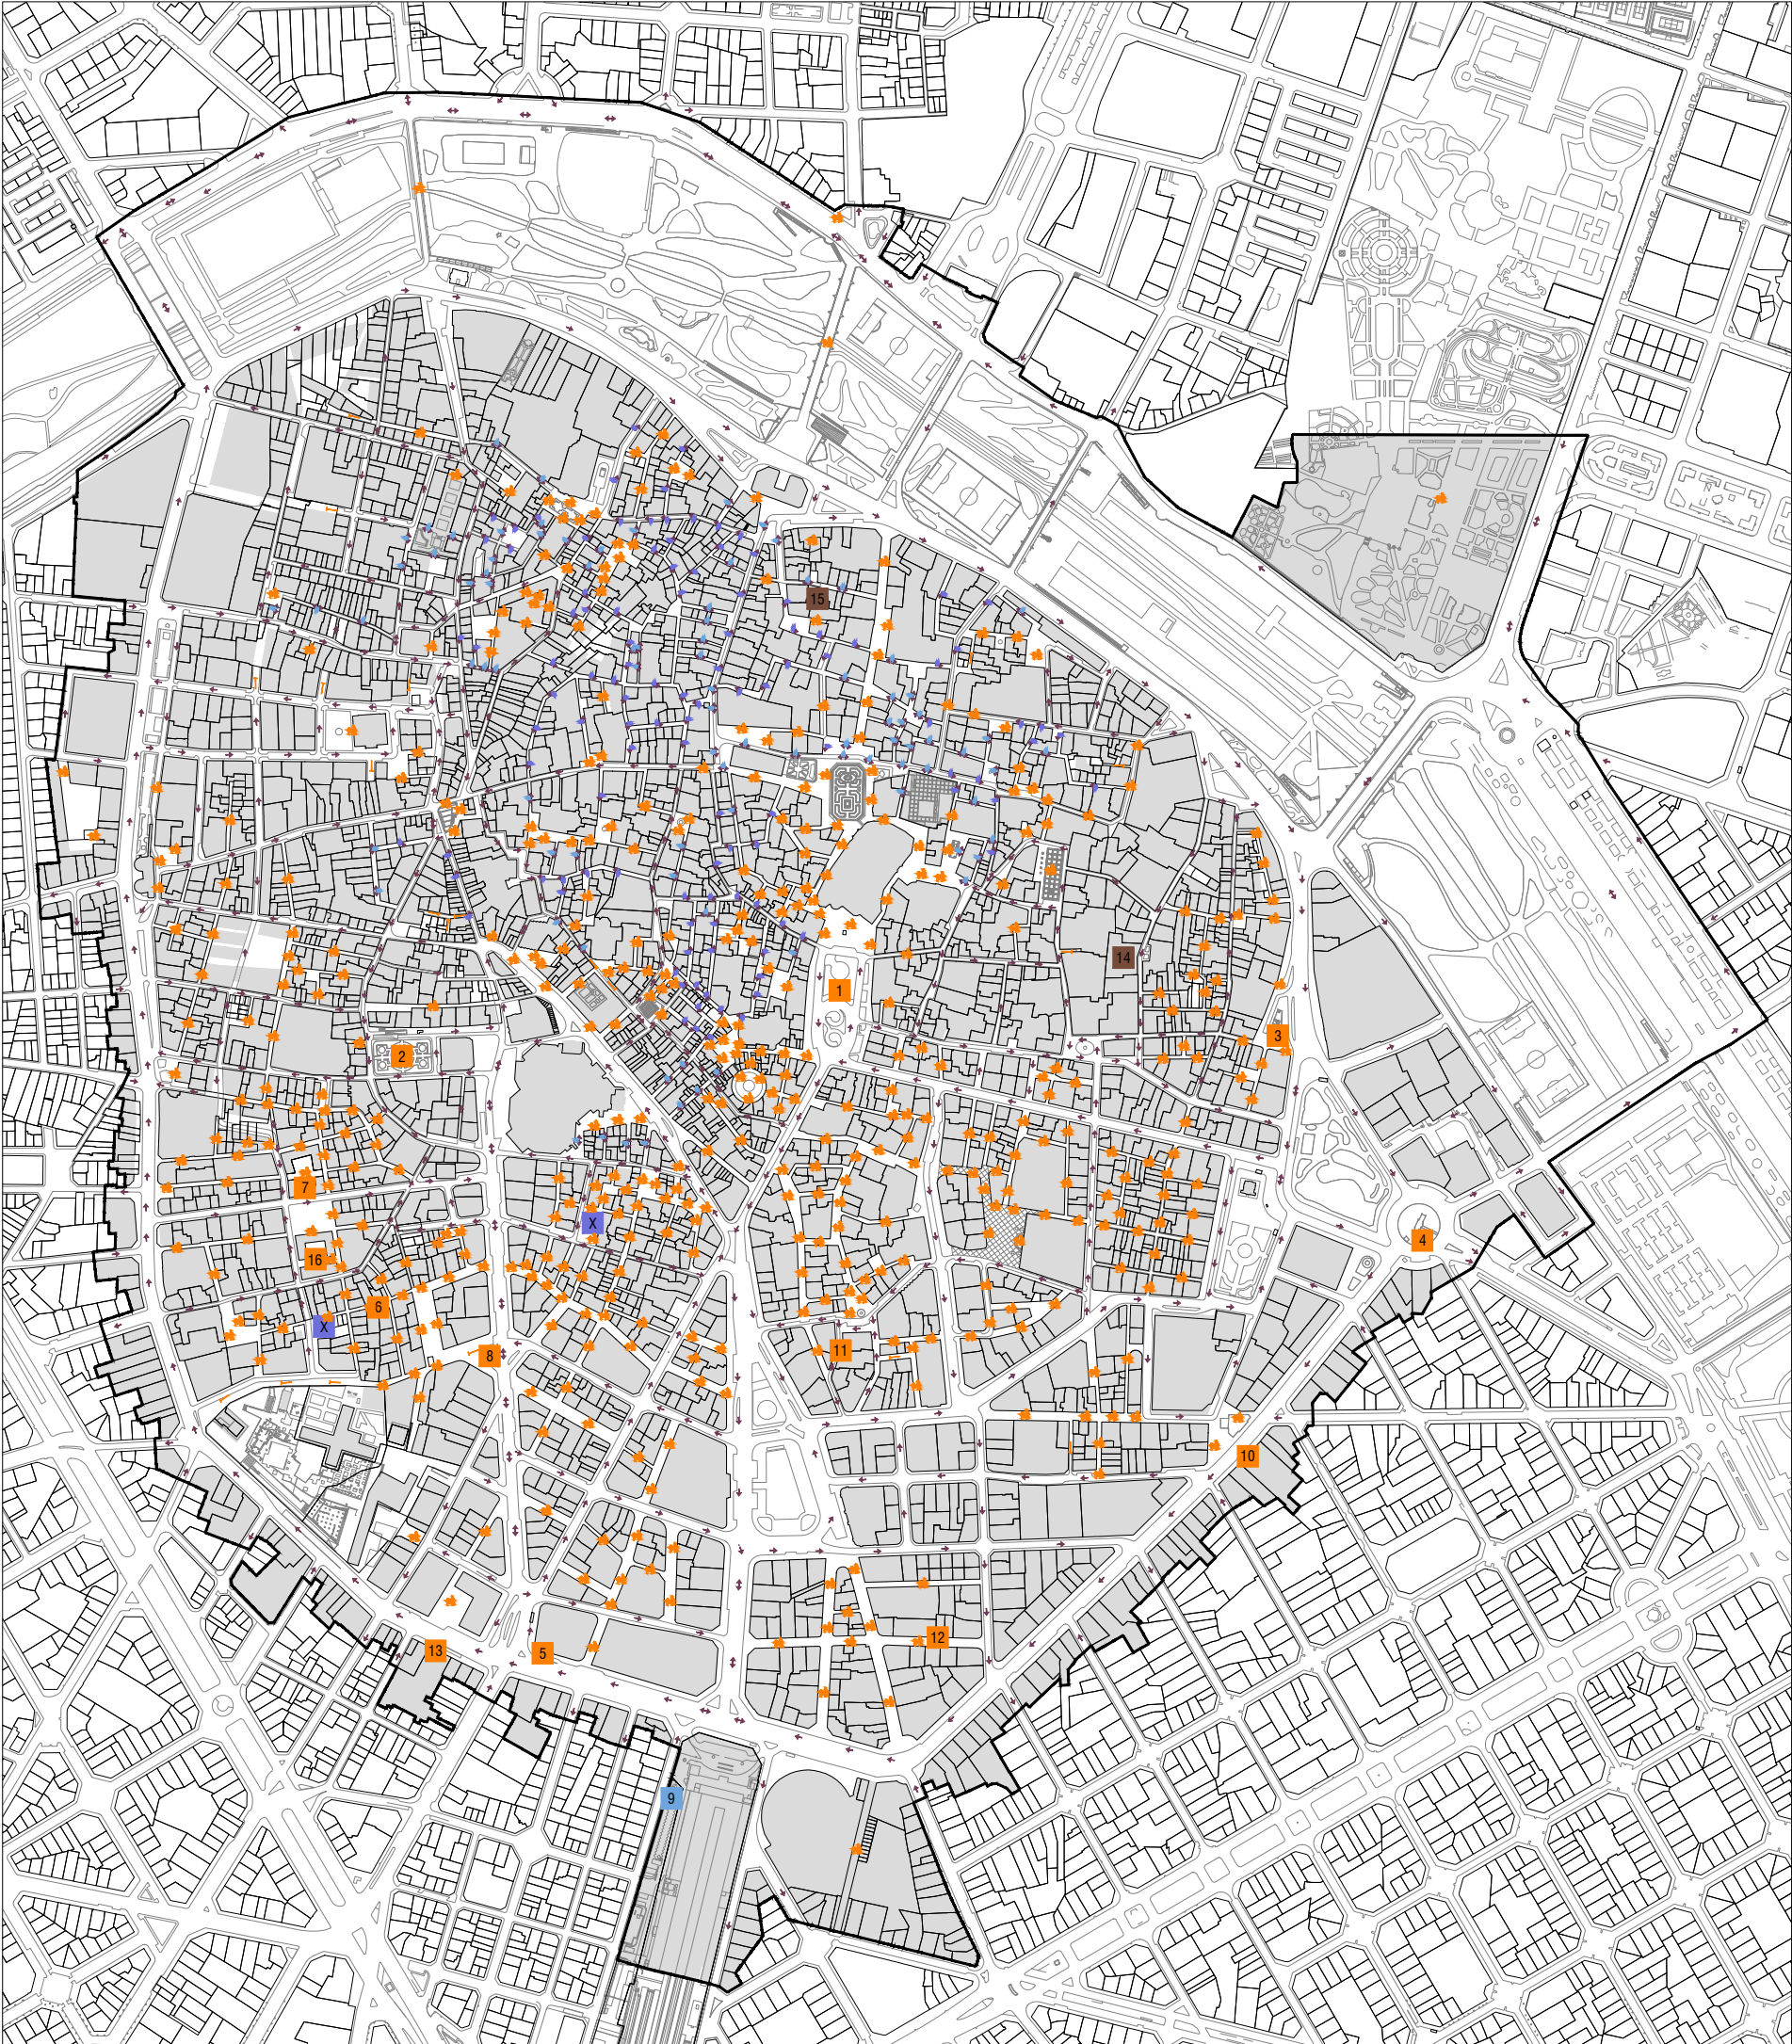

ÀMBIT DEL PLA ESPECIAL DE PROTECCIÓ / ÁMBITO DEL PLAN ESPECIAL DE PROTECCIÓN

Àmbit del Pla Especial de Protecció de Ciutat Vella / Ámbito del Plan Especial de Protección de Ciutat Vella

TIPUS DE CARRERS / TIPOS DE CALLES

- Carrer de circulació rodada. Sentit únic / Calle de circulación rodada. Sentido único
- Carrer de circulació rodada. Doble sentit / Calle de circulación rodada. Doble sentido
- Carrer per a vianants / Calle peatonal
- Carrer per a vianants amb accés restringit a vehicles. Sentit únic / Calle peatonal con acceso restringido a vehículos. Sentido único
- Carrer per a vianants amb accés restringit a vehicles. Doble sentit / Calle peatonal con acceso restringido a vehículos. Doble sentido

Informació obtinguda de / Información obtenida de:

Àrea de Mobilitat Sostenible i Espai Públic / Área de Movilidad Sostenible y Espacio Público

APARCAMENTS PÚBLICS I PRIVATS / APARCAMIENTOS PÚBLICOS Y PRIVADOS

- Previst en instrument de planejament aprovat / Previsto en instrumento de planeamiento aprobado
- En edificis en altura / En edificios en altura
- En subsòl / En subsuelo
- En superfície / En superficie

Codi / Código	Nom / Nombre	Total Places / Total Plazas	Places Rotació / Plazas Rotación	Places Residents / Plazas Residentes
1	Plaça de la Reina / Plaza de la Reina	348	348	0
2	Baró de Carcer - Conde de Parcent / Barón de Carcer - Conde de Parcent	428	428	0
3	Glorieta - Pau / Glorieta - Paz	662	594	68
4	Colón - Porta de la Mar / Colón - Porta de la Mar	243	243	0
5	Baró de Carcer - St. Vicent St. Agustí / Barón de Carcer - S. Vicente S. Agustín	803	550	253
6	Vinatea - Hospital / Vinatea - Hospital	374	260	114
7	Velluters - Guillen Sorolla - Recaredo / Velluters - Guillem Sorolla - Recaredo	211	0	211
8	Avinguda de l'Oest / Avenida del Oeste	374	260	114
9	Estació adif Nord - Xàtiva / Estación adif Norte - Játiva	120	120	0
10	Colón, 60 / Colón, 60	175	175	0
11	Centre / Centro	200	200	0
12	Vincci - Lys / Vincci - Lys	293	293	0
13	Central / Central	310	mixto	
14	Governador vell / Gobernador viejo	175	0	175
15	Sabaters / Zapateros	-	0	-
16	Angelicot / Angelicot	31	-	-

Informació obtinguda de / Información obtenida de:

Pla de Mobilitat Urbana de València (PMUS) / Plan de Movilidad Urbana de Valencia (PMUS)

-VERSIÓ PRELIMINAR / VERSIÓN PRELIMINAR-

Jun 2018 (Mod. Feb 19) / Jun 18 (Mod. Feb 19)

PLÀNOLS D'ANÀLISI / PLANOS DE ANÁLISIS - INFRASTRUCTURA VERDA I MOBILITAT / INFRASTRUCTURA VERDE Y MOVILIDAD -

A-12 | MOBILITAT. / MOVILIDAD.

1/7500



PROMOTOR
AUMSA
ACTUACIONES URBANAS DE VALÈNCIA
SOCIEDAD ANÓNIMA MUNICIPAL

AJUNTAMENT DE VALÈNCIA

CONTRACTISTA
U.T.E: "EQUIP TÈCNIC PLA ESPECIAL CIUTAT VELLA"
C/ Francisco Almarche 12, 1ª pta. 5
46910 Benetusser (VALENCIA)
NIF U98847791

INÉS ESTEVE SEBASTIÀ
en representació de la U.T.E