

TERME D'ALMASSERA

TERME DE TABERNES BLANQUES

TERMINO MUNICIPAL DE VALENCIA  
ACTUALMENTE EN TRAMITE DE  
SEGREGACION E INCORPORACION AL  
TERMINO MUNICIPAL DE ALBORAYA,  
COMO SUELO DE EQUIPAMIENTO G.




TERME DE VALENCIA

ZONES		CLAU	SUPERF (ha)
<b>1 SÒL URBÀ</b>			
	CASC ANTIC - CAS	1	17,50
	EIXAMPLE UNIFAMILIARS - UFA	2	9,96
	EIXAMPLE ALTA DENSITAT - ENS	3	57,30
	EDIFICACIÓ COMERCIAL I TERCIARIA TER/EP	4	26,70
	NUCLI DE PLATA - EDA	5	29,10
	INDUSTRIAL I COMERCIAL - IND	6	51,34
<b>2 SÒL NO URBANITZABLE</b>			
	SÒL AGRICOLA PROTEGIT PH	7	601,43
	SÒL DE PROTECCIÓ DE SERVIDUTS PI	8	32,50
<b>3 SÒL URBANITZABLE</b>			
	SÒL URBANITZABLE NO PROGRAMAT	9	24,14

SISTEMES GENERALS I LOCALS		CLAU	SUPERF (ha)
	AUTOPISTA	A	1,95
	VIARI GENERAL I LOCAL	V	5,57
	PARCS I JARDINS PUBLICS	P	23,75
	ZONA VERDA DEPORTIVA	VD	3,7
	EQUIPAMENTS I DOTACIONS	E	12,07
	PROTECCIÓ PLATJA	PL	—

**EL I.M. AJUNTAMENT D'ALBORAYA  
L'HORTA NORD**

**PLA GENERAL  
D'ORDENACIÓ URBANA**

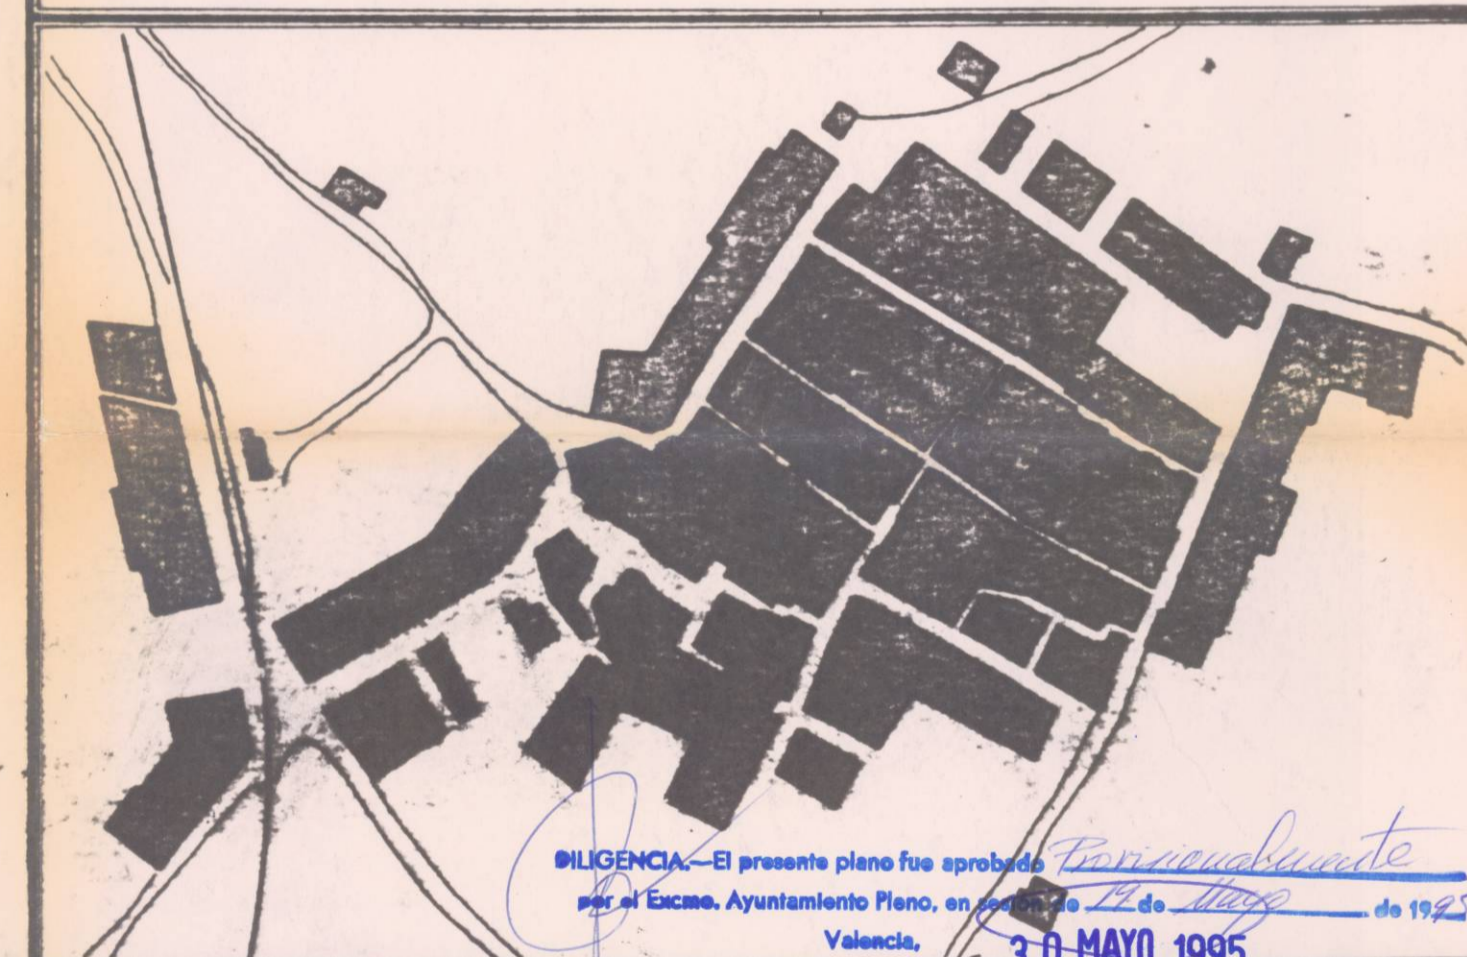

DILIGENCIA—El presente plano fue aprobado por el Excmo. Ayuntamiento Pleno, en sesión de 13 de Mayo de 1995, Valencia, 30 MAYO 1995

**NOVA ORDENACIÓ**

**USOS GLOBALS :  
TIPUS I CATEGORIES  
DEL SÒL**


PLANO Nº **2**

ESCALA : **1:5000**

REDACCIÓ :  
OCTUBRE DE 1990

ARQUITECTE DIRECTOR DEL PLAN  
**ANTONI CORELL I VICENT**

*Antoni Corell i Vicent*

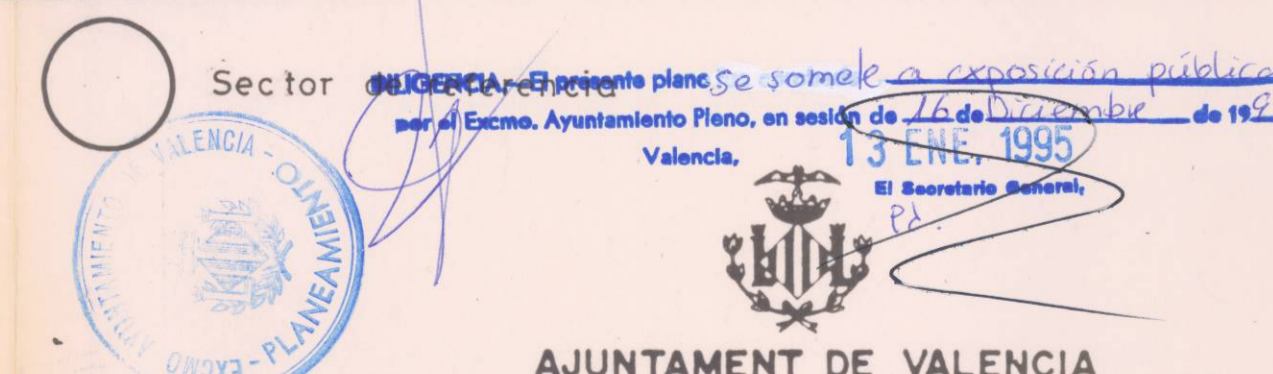

AGJUNTAMENT DE VALENCIA  
DELEGACION DE URBANISMO Y M.A. SERVICIO DE PLANEAMIENTO

PLANO INFORMACION: Actuaciones de planeamiento  
Termino Municipal de Alboraya

PLAN GENERAL VIGENTE - ALBORAYA - Aprobación definitiva 25-VI-91

ESCALA 1/5.000

FECHA NOV - 1994

EL ARQUITECTO MUNICIPAL

PLANO Nº **4**

**PLAN GENERAL DE ORDENACION URBANA  
MODIFICACION PUNTUAL DEL P.G.O.U. DE VALENCIA  
EN EL AMBITO DEL SECTOR TAVERNES BLANQUES**