



CLASES DE SUELO

SU Suelo Urbano
 SUP Suelo Urbanizable Programado
 SUNP Suelo Urbanizable No Programado
 SNU Suelo No Urbanizable

ZONAS DE CALIFICACION URBANISTICA

Limite de clases de suelo
 Limite de Zona de Calificacion urbanistica
 Limite de Zona en Suelo No Urbanizable

En Suelo Urbano

CHP CONJUNTO HISTORICO PROTEGIDO
 CHP 1 Ciutat Vella
 CHP 2 Grao-Cabanyal
 CHP 3 Pobla
 ENS ENSANCHE
 ENS 1 Ensanche
 ENS 2 Ensanche Protegido
 EDA EDIFICACION ABIERTA
 UFA VIVIENDA UNIFAMILIAR
 UFA 1 "Cases de Poble"
 UFA 2 En hileria
 UFA 3 Aislada
 TER TERCARIO
 TER 1 Feria Muestrario Internacional
 TER 2a Paseo maritimo
 TER 2b Tercario de media densidad
 TER 3 Enclave terciario (I)
 TER 4 Tercario de baja densidad
 TER 5 Enclave Tercario Polivalente (II)
 IND INDUSTRIAS Y ALMACENES
 IND 1 Areas y enclaves industriales (I)
 IND 2 Poligonos industriales

En Suelo Urbanizable Programado

PRR PROGRAMADO DE USO DOMINANTE RESIDENCIAL
 PRT PROGRAMADO DE USO DOMINANTE TERCARIO
 PRI PROGRAMADO DE USO DOMINANTE INDUSTRIAL

En Suelo Urbanizable No Programado

NPR NO PROGRAMADO DE USO DOMINANTE RESIDENCIAL
 NPT NO PROGRAMADO DE USO DOMINANTE TERCARIO
 NPI NO PROGRAMADO DE USO DOMINANTE INDUSTRIAL

Limite entre sectores de SUP entre areas de SUNP
 Limite de Zona en Suelo No Urbanizable


En Suelo No Urbanizable

PA PROTECCION AGRICOLA
 PA 1 Huerta
 PA 2 Secano
 PI PROTECCION DE INFRAESTRUCTURAS
 PM PROTECCION ECOLOGICA Y MEDIOAMBIENTAL
 Limite norte del Parque Natural de la Albufera

Sector objeto modificación

CLASIFICACION DE SISTEMAS GENERALES (2)

RED VIARIA (3)
 GRV 1 Via Interurbana
 GRV 2 Via Metropolitana
 GRV 3 Via Interdistrital
 TRANSPORTE
 GTR 1 Transporte publico urbano
 GTR 2 Ferrocarril
 GTR 3 Area portuaria
 GTR 4 Transporte interurbano
 ESPACIOS LIBRES
 GEL 1 Parque Metropolitano
 GEL 2 Parque Urbano
 GEL 3 Parque Forestal
 GEL 4 Espacio Libre de uso Deportivo
 GEL 5 Jardin Historico
 EDUCATIVO CULTURAL (4)
 GEC Universitario
 SERVICIOS PUBLICOS
 GSP 1 Deportivo
 GSP 2 Socio cultural
 GSP 3 Sanitario-Asistencial
 GSP 4 Administrativo-Institucional
 GSP 5 Religioso
 SERVICIOS URBANOS
 GSR 1 Bodega
 GSR 2 Cementerio
 INFRAESTRUCTURAS BASICAS Y DE SERVICIOS (3)
 GIS 1 Abastecimiento de agua
 GIS 2 Suministro de energia electrica
 GIS 3 Depuracion de aguas residuales
 GIS 5 Servicios centrales de telecomunicacion
 GIS 7 Almacenamiento y transporte industrial de productos energeticos
 GIS 8 Dominio publico hidraulico
 DEFENSA Y FUERZAS DE SEGURIDAD
 GFS Defensa y fuerzas de seguridad
 AREA LITORAL
 GLT Area litoral

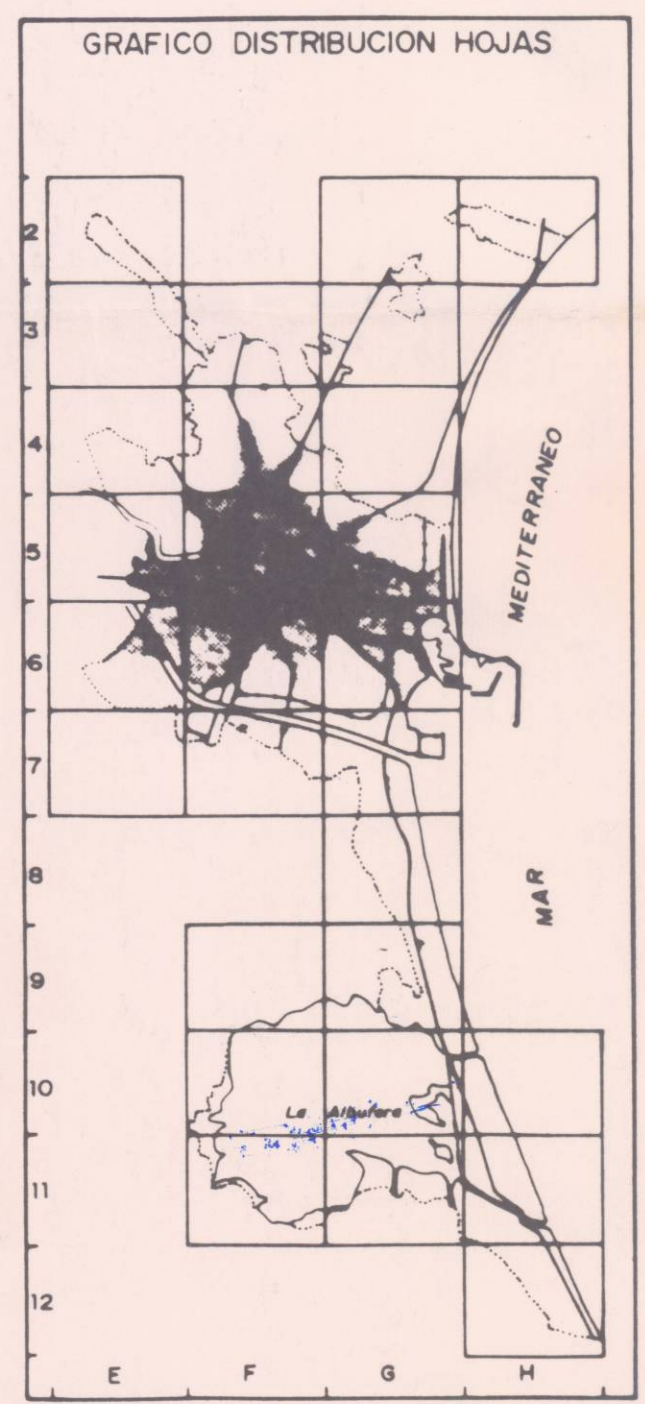

Valencia, 13 ENF 1995

Plano de: **INFORMACION** (PA) PDANO N° **6**
 Planeamiento vigente

MODIFICACION PUNTUAL DEL P.G.O.U. DE VALENCIA EN EL AMBITO DEL SECTOR TAVERNES BLANQUES

Valencia, 30 MAYO 1995

AJUNTAMENT DE VALENCIA
 GERENCIA MUNICIPAL DE URBANISMO / OFICINA MUNICIPAL DEL PLAN

PLANO CALIFICACION DEL SUELO		
ZONAS DE CALIFICACION URBANISTICA		
ESCALA	1/5.000	FECHA
POR EL EQUIPO REDACTOR		HOJA
ALEXANDRO ESCRIBANO - ARQUITECTO DIRECTOR		B 4F