


Propuesta-1. Dos bloques en "L"



Propuesta-2. Tres bloques en "U"

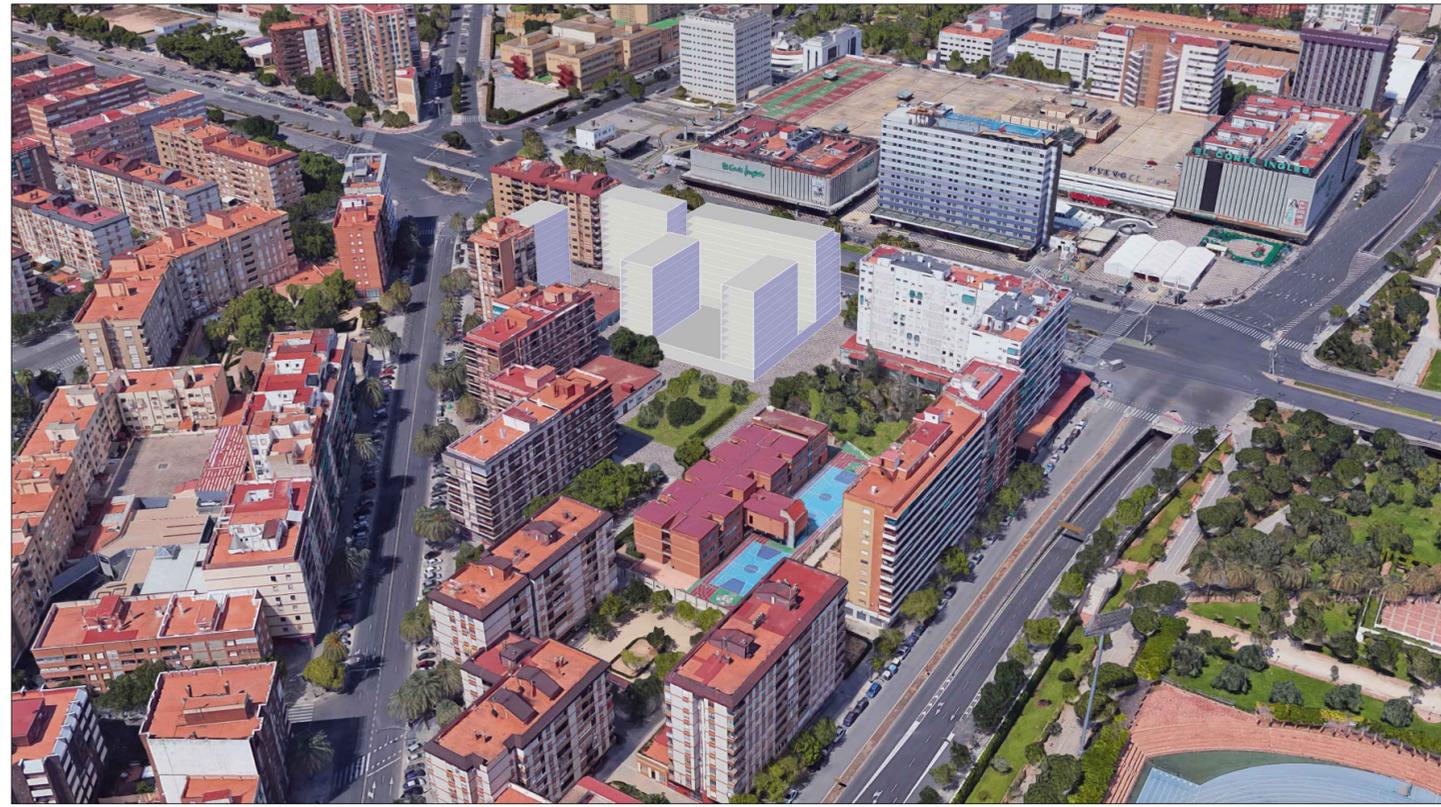

Propuesta-3. Tres bloques en "L-U"



Propuesta-4. Dos bloques en "L-U"

Firma: Escala: Plano de: Fecha: Organo Promotor: Título: Hoja Nº: Leyenda:

BP O-06

2101-PRI

PLAN DE REFORMA INTERIOR

"PLAZA PADRE DOMENECH"

P.G.O.U. VALENCIA

INMOBILIARIA GUADALMEDINA, S.A.

Enero 2023

INTEGRACIÓN ALTERNATIVA SELECCIONADA
DISTINTAS PROPUESTAS VOLUMÉTRICAS. VISTA SUR

sin escala

Antonio Viedma Guillamón. Arquitecto col. nº 05176 COACV

