



SECCIÓN A-A
1:100

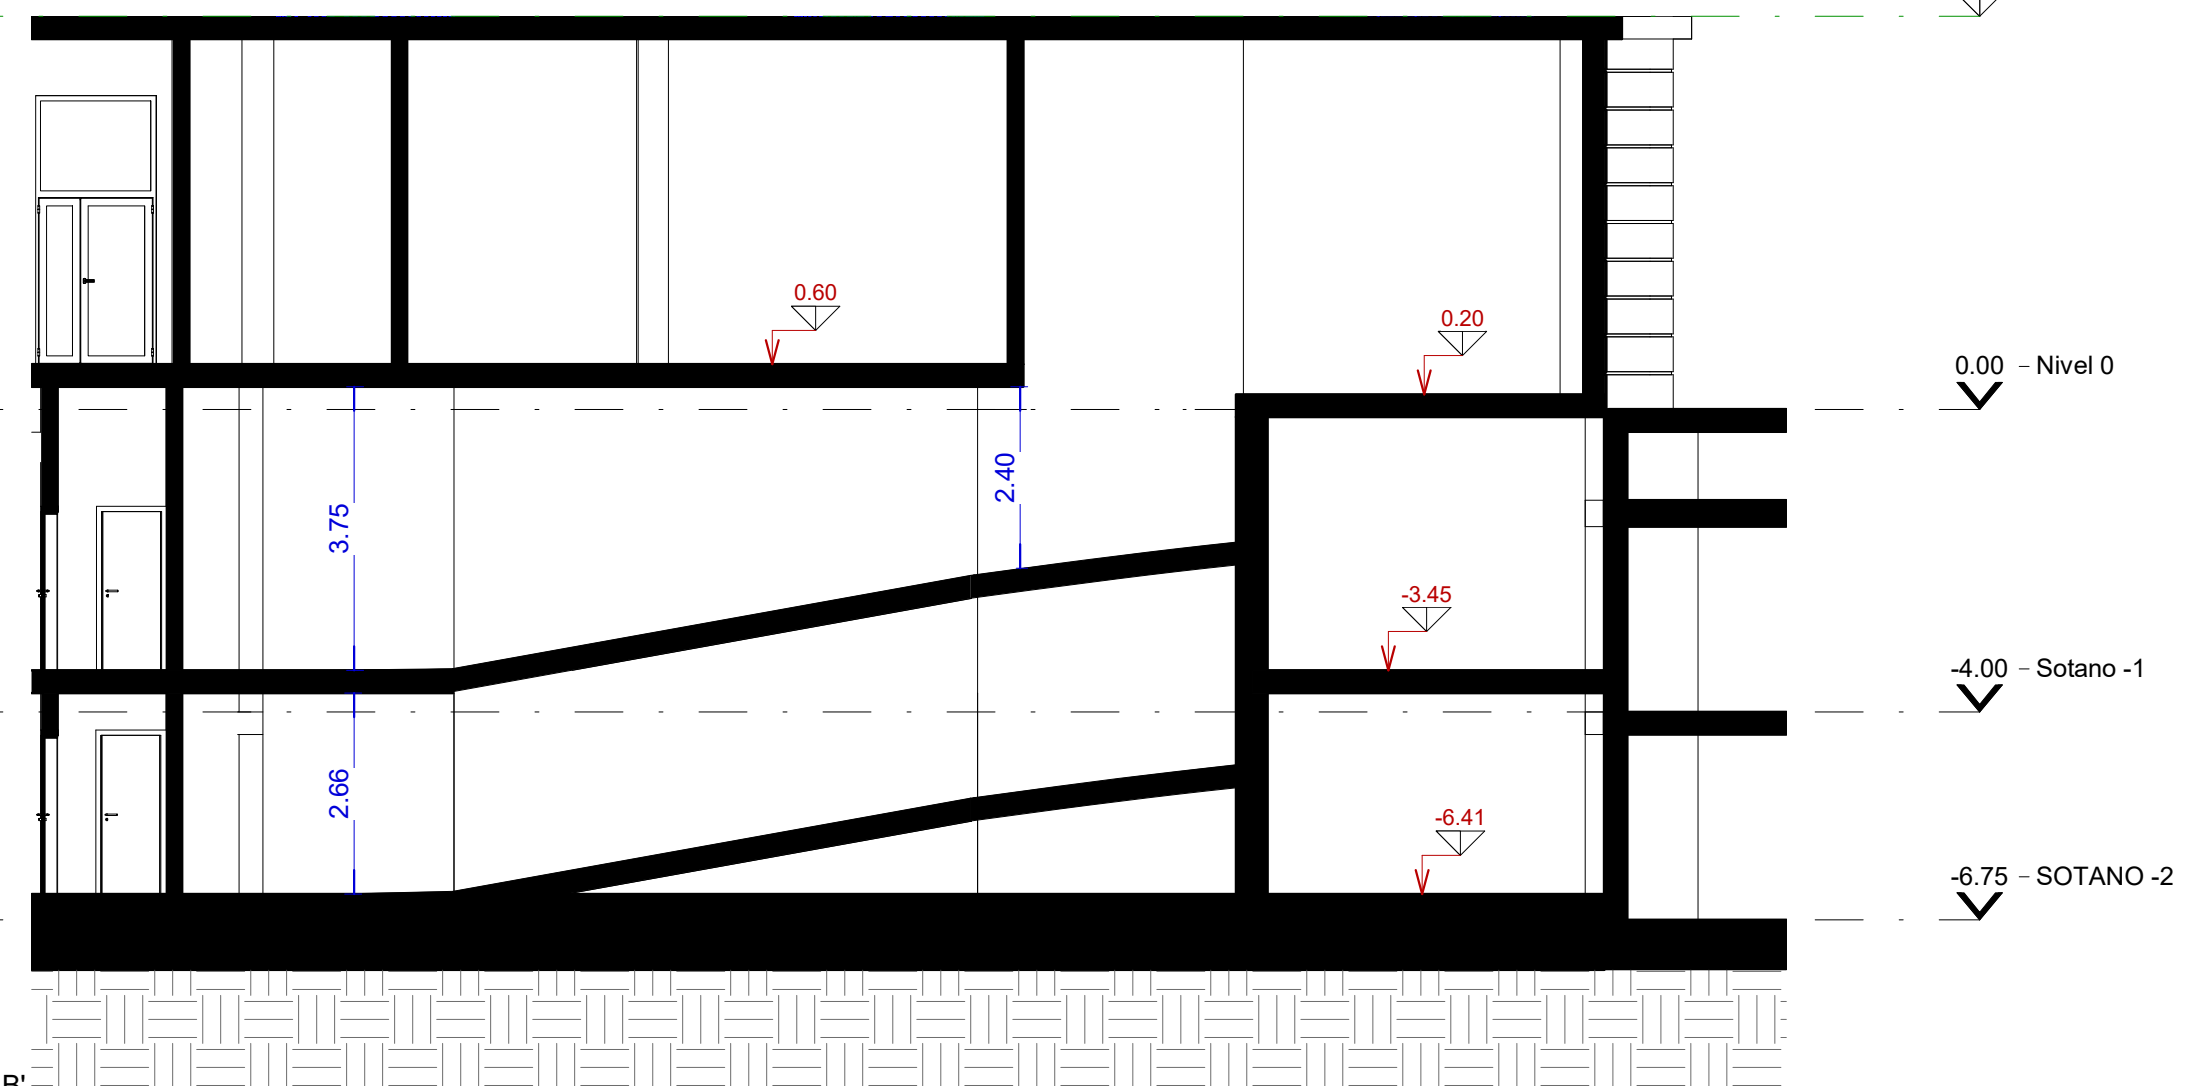

SECCIÓN B-B
1:100

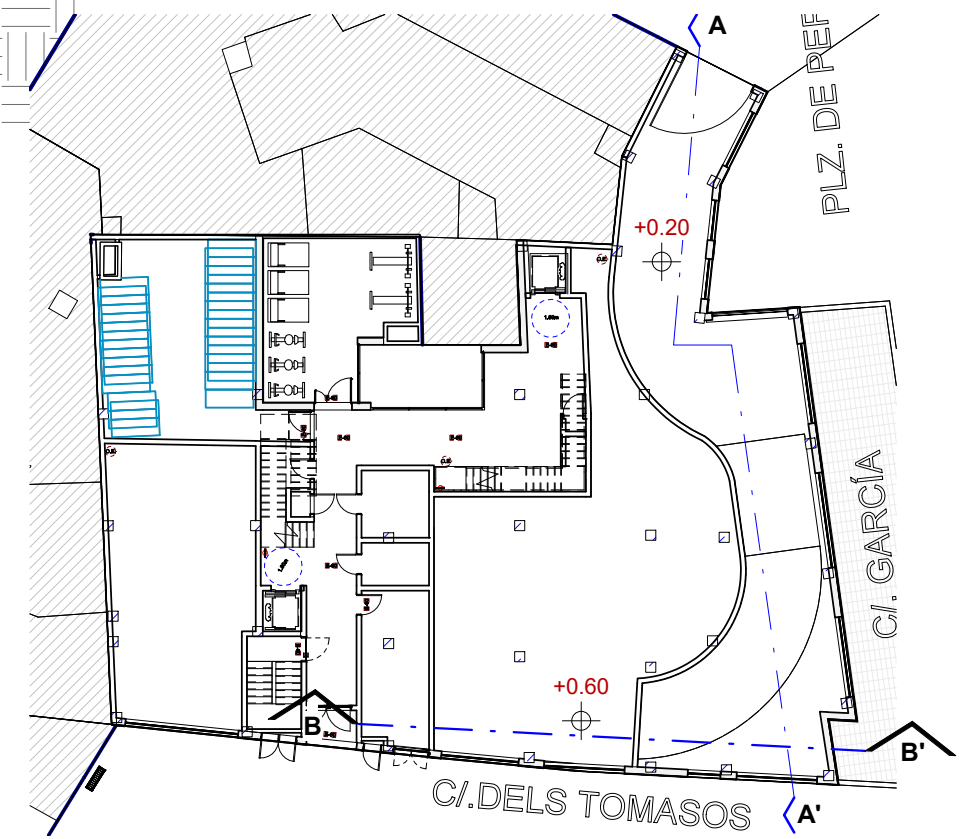

PROYECTO BÁSICO
SÓTANOS APARCAMIENTO EDIFICIO "A" PAI RUZAF VALENCIA
 Promotor
COLÓN 30 INMUEBLES,S.L.
 Situación
CALLES DELS TOMASSOS, PLATERÍAS, GARCÍA Y PLAZA PERIS
 Plano
SECCIONES
 Arquitectos:
FEDERICO FERRANDO SALVADOR
ARQUITECTURA JORGE CATALÁN

2005
 FEBRERO 2022

A-A3.1.
 E: 1/100

