



PLA ESPECIAL DEL CABANYAL - CANYAMELAR

DOCUMENTO DEFINITIVO

ESTUDI D'INTEGRACIÓ PAISATGÍSTICA - ESTUDIO DE INTEGRACIÓN PAISAJÍSTICA

7 PUNTOS DE OBSERVACIÓN

mayo - 2022
1/7.500

Promotor



Contratista:



Equip Tècnic del Pla Especial Cabanyal-Canyamelar
CIF. nº. B-96-479092
C/ Conde Altea nº 1, 1º, 4ª C.P.- 46005 (Valencia)

Enric Cardona Borrás

Juan B. Gumbau Bellmunt

Leyenda


Àmbito de anàlisi del EIP

Unitats de ejecució / Programa de actuació aïslada

Punto de observación dinámico

Puntos de observación estáticos

Puntos de observación dinámicos

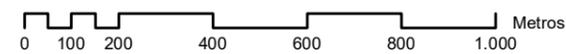

PLA ESPECIAL DEL CABANYAL - CANYAMELAR

DOCUMENTO DEFINITIVO

ESTUDI D'INTEGRACIÓ PAISATGÍSTICA - ESTUDIO DE INTEGRACIÓN PAISAJÍSTICA

8.1 VISIBILIDAD DESDE PUNTOS DE OBSERVACIÓN. PUNTO DE OBSERVACIÓN ESTÁTICO Nº 1 mayo - 2022
1/15.000

Promotor



Contratista:



Equip Tècnic del Pla Especial Cabanyal-Canyamelar
CIF. nº. B-96-479092
C/ Conde Altea nº 1, 1º, 4ª C.P.- 46005 (Valencia)

Enric Cardona Borrás

Juan B. Gumbau Bellmunt

Leyenda

Àmbito de anàlisi del EIP

Unitats de ejecució / Programa de actuació aïslada

Punto de observación

Visibilidad

Área visible

Cuenca visual potencial

300 m.

500 m.

1.000 m.



| Escala 1:15.000 |

0 100 200 400 600 800 1.000 Metros

PLA ESPECIAL DEL CABANYAL - CANYAMELAR

DOCUMENTO DEFINITIVO

ESTUDI D'INTEGRACIÓ PAISATGÍSTICA - ESTUDIO DE INTEGRACIÓN PAISAJÍSTICA

8.2 VISIBILIDAD DESDE PUNTOS DE OBSERVACIÓN. PUNTO DE OBSERVACIÓN ESTÁTICO Nº 2 mayo - 2022
1/15.000

Promotor   AJUNTAMENT DE VALÈNCIA

Contratista:  PAU URBANISMO Equip Tècnic del Pla Especial Cabanyal-Canyamelar
CIF. nº. B-96-479092
C/ Conde Altea nº 1, 1º, 4ª C.P.- 46005 (Valencia)




Enric Cardona Borrás



Juan B. Gumbau Bellmunt

Leyenda

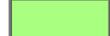-  Ámbito de análisis del EIP
-  Unidades de ejecución / Programa de actuación aislada
-  Punto de observación
- Visibilidad**
 -  Área visible
- Cuenca visual potencial**
 -  300 m.
 -  500 m.
 -  1.000 m.



| Escala 1:15.000 |

0 100 200 400 600 800 1.000 Metros

PLA ESPECIAL DEL CABANYAL - CANYAMELAR

DOCUMENTO DEFINITIVO

ESTUDI D'INTEGRACIÓ PAISATGÍSTICA - ESTUDIO DE INTEGRACIÓN PAISAJÍSTICA

8.3 VISIBILIDAD DESDE PUNTOS DE OBSERVACIÓN. PUNTO DE OBSERVACIÓN ESTÁTICO Nº 3 mayo - 2022
1/15.000

Promotor



Contratista:



Equip Tècnic del Pla Especial Cabanyal-Canyamelar
CIF. nº. B-96-479092
C/ Conde Altea nº 1, 1º, 4ª C.P.- 46005 (Valencia)

Enric Cardona Borrás

Juan B. Gumbau Bellmunt

Leyenda

Ámbito de análisis del EIP

Unidades de ejecución / Programa de actuación aislada

Punto de observación

Visibilidad


Área visible

Cuenca visual potencial

300 m.

500 m.

1.000 m.

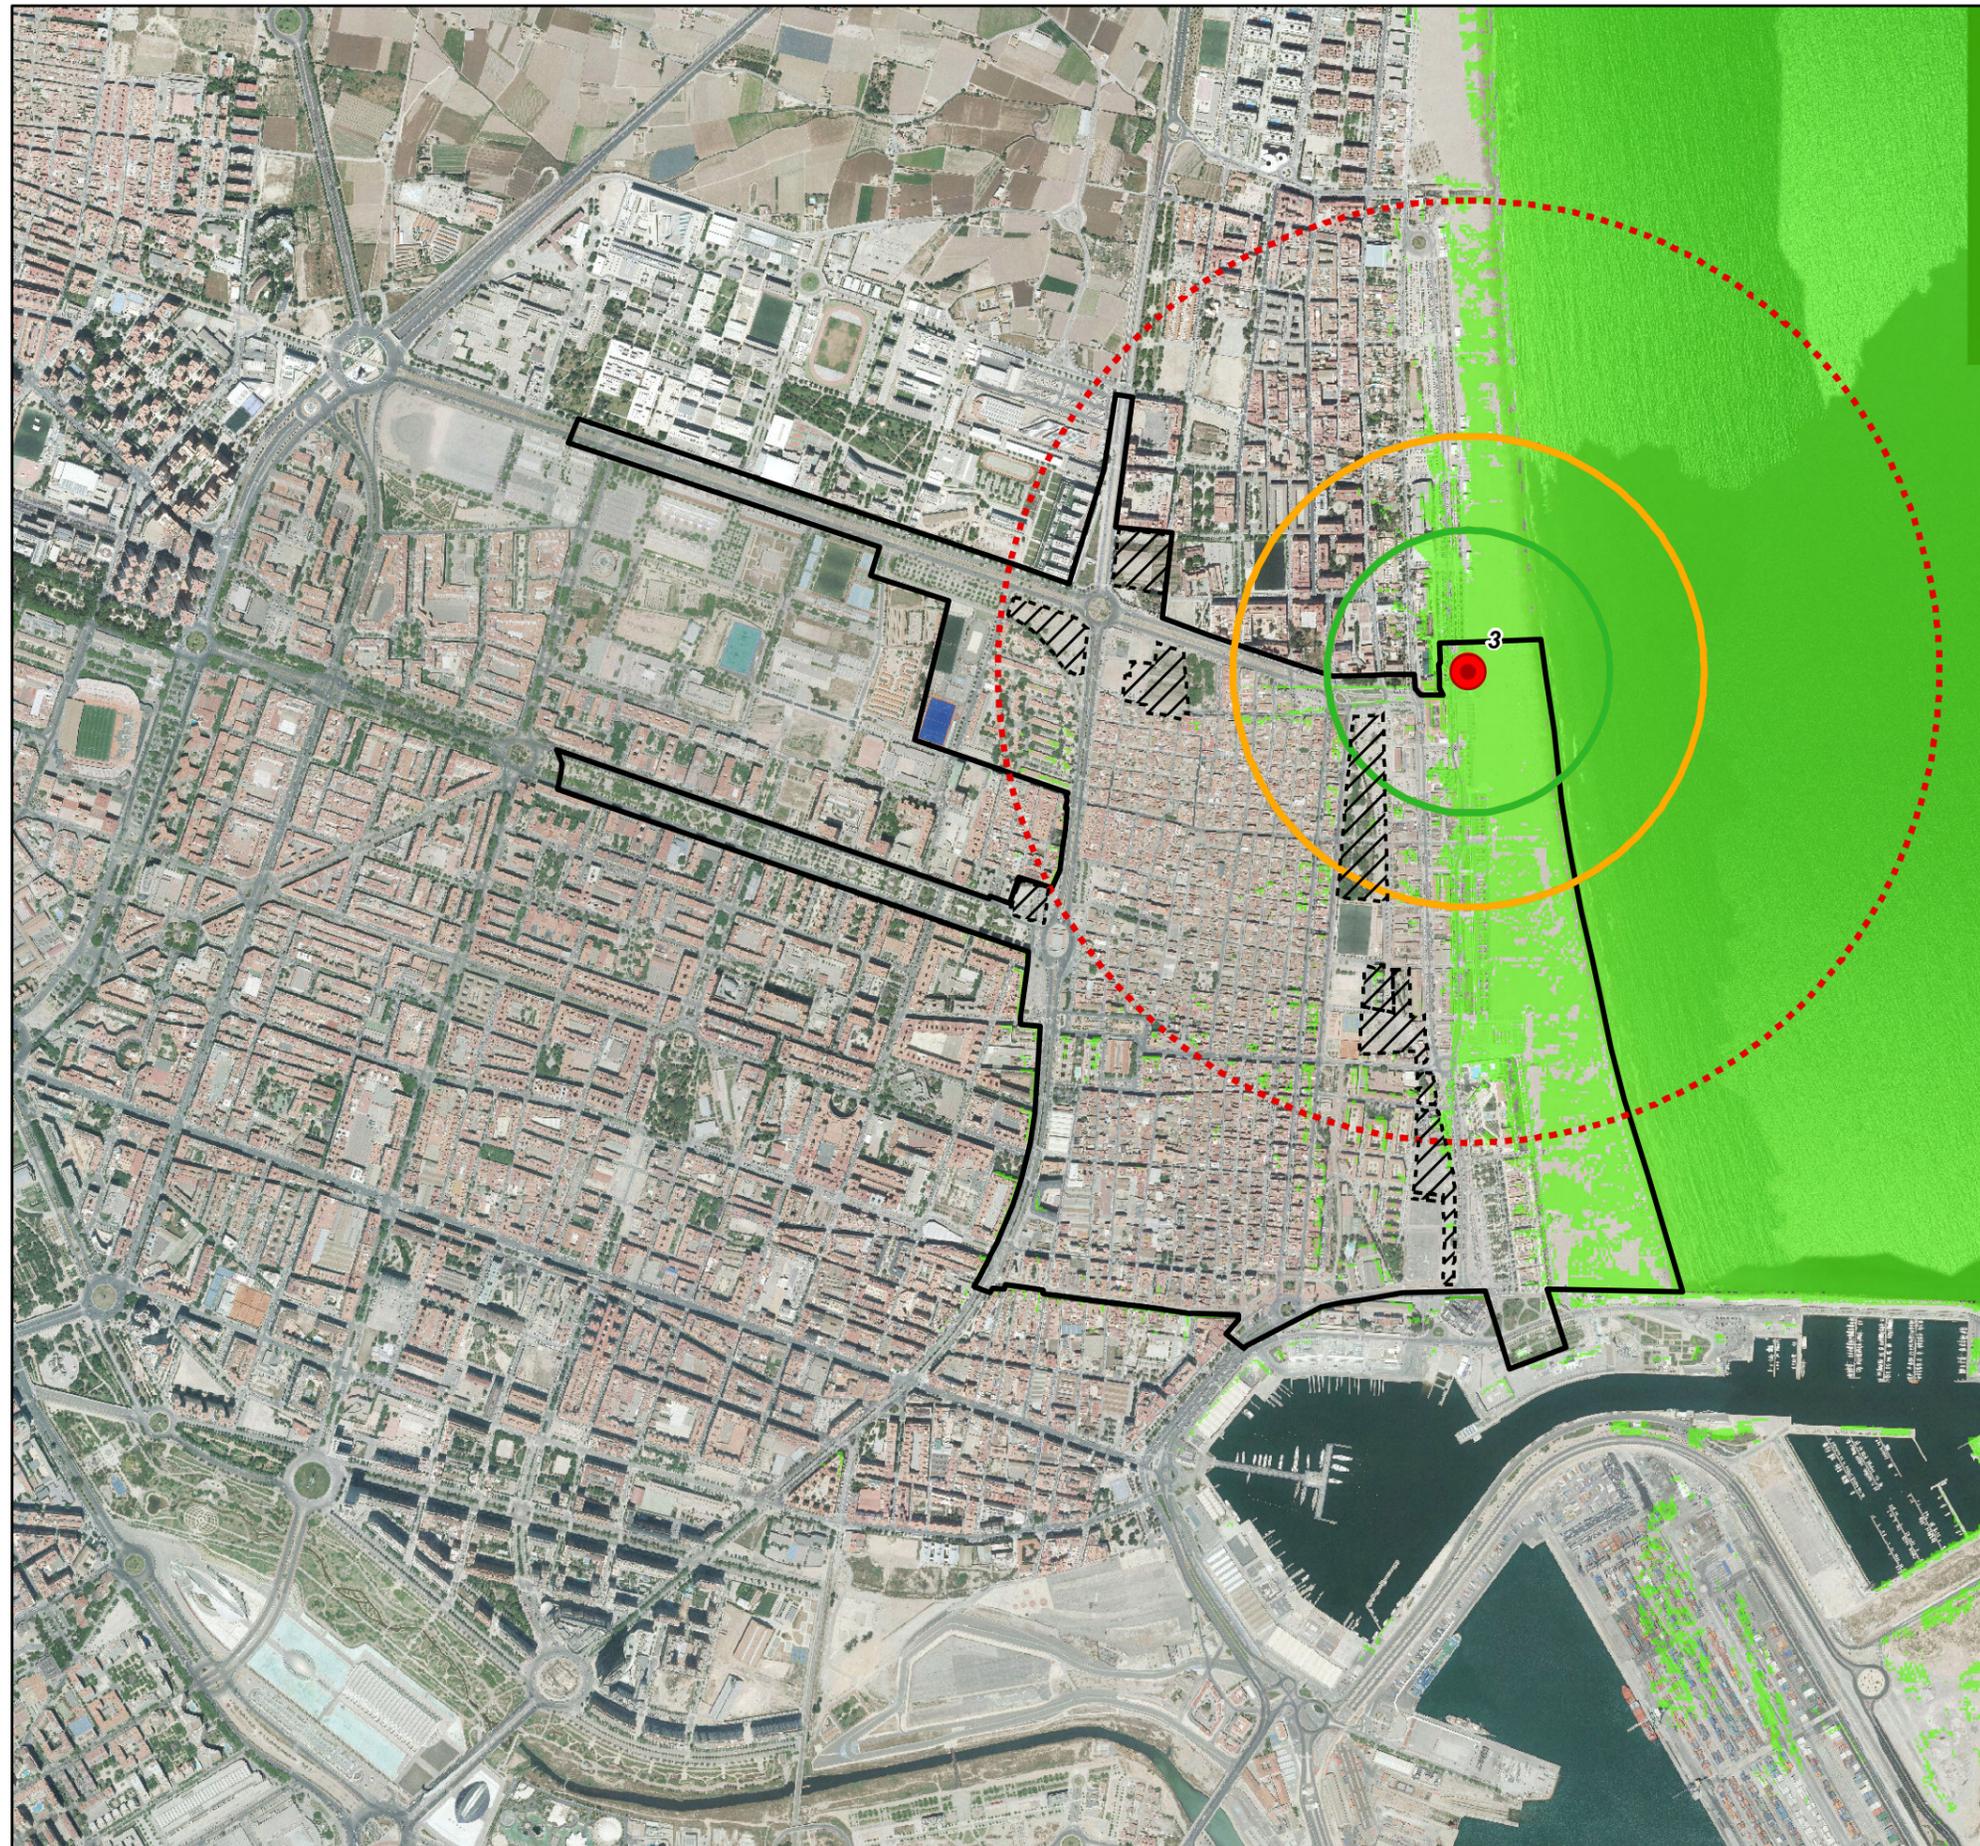

| Escala 1:15.000 |

0 100 200 400 600 800 1.000 Metros

PLA ESPECIAL DEL CABANYAL - CANYAMELAR

DOCUMENTO DEFINITIVO

ESTUDI D'INTEGRACIÓ PAISATGÍSTICA - ESTUDIO DE INTEGRACIÓN PAISAJÍSTICA

8.4 VISIBILIDAD DESDE PUNTOS DE OBSERVACIÓN. PUNTO DE OBSERVACIÓN ESTÁTICO Nº 4 mayo - 2022
1/15.000

Promotor



Contratista:



Equip Tècnic del Pla Especial Cabanyal-Canyamelar
CIF. nº. B-96-479092
C/ Conde Altea nº 1, 1º, 4ª C.P.- 46005 (Valencia)

Enric Cardona Borrás

Juan B. Gumbau Bellmunt

Leyenda

Ámbito de análisis del EIP

Unidades de ejecución / Programa de actuación aislada

Punto de observación

Visibilidad

Área visible

Cuenca visual potencial

300 m.

500 m.

1.000 m.



PLA ESPECIAL DEL CABANYAL - CANYAMELAR

DOCUMENTO DEFINITIVO

ESTUDI D'INTEGRACIÓ PAISATGÍSTICA - ESTUDIO DE INTEGRACIÓN PAISAJÍSTICA

8.5 VISIBILIDAD DESDE PUNTOS DE OBSERVACIÓN. mayo - 2022
PUNTO DE OBSERVACIÓN ESTÁTICO Nº 5 1/15.000

Promotor



Contratista:



Equip Tècnic del Pla Especial Cabanyal-Canyamelar
CIF. nº. B-96-479092
C/ Conde Altea nº 1, 1º, 4ª C.P.- 46005 (Valencia)

Enric Cardona Borrás

Juan B. Gumbau Bellmunt

Leyenda

Ámbito de análisis del EIP

Unidades de ejecución / Programa de actuación aislada

Punto de observación

Visibilidad

Área visible

Cuenca visual potencial

300 m.

500 m.

1.000 m.



| Escala 1:15.000 |

0 100 200 400 600 800 1.000 Metros

PLA ESPECIAL DEL CABANYAL - CANYAMELAR

DOCUMENTO DEFINITIVO

ESTUDI D'INTEGRACIÓ PAISATGÍSTICA - ESTUDIO DE INTEGRACIÓN PAISAJÍSTICA

8.6 VISIBILIDAD DESDE PUNTOS DE OBSERVACIÓN. PUNTO DE OBSERVACIÓN ESTÁTICO Nº 6 mayo - 2022
1/15.000

Promotor 

Contratista:  Equip Tècnic del Pla Especial Cabanyal-Canyamelar
CIF. nº. B-96-479092
C/ Conde Altea nº 1, 1º, 4ª C.P.- 46005 (Valencia)



Enric Cardona Borrás



Juan B. Gumbau Bellmunt

Leyenda

 Ámbito de análisis del EIP

 Unidades de ejecución / Programa de actuación aislada

 Punto de observación

Visibilidad

 Área visible

Cuenca visual potencial

 300 m.

 500 m.

 1.000 m.



| Escala 1:15.000 |

0 100 200 400 600 800 1.000 Metros