

PLA ESPECIAL DEL CABANYAL - CANYAMELAR

TEXTO REFUNDIDO APROBACIÓN DEFINITIVA MAYO 2023

ESTUDI D'INTEGRACIÓ PAISATGÍSTICA - ESTUDIO DE INTEGRACIÓN PAISAJÍSTICA

8.5 VISIBILIDAD DESDE PUNTOS DE OBSERVACIÓN. mayo - 2023
PUNTO DE OBSERVACIÓN ESTÁTICO Nº 5 1/15.000

Promotor



Contratista:



Equip Tècnic del Pla Especial Cabanyal-Canyamelar
CIF. nº. B-96-479092
C/ Conde Altea nº 1, 1º, 4ª C.P.- 46005 (Valencia)

Enric Cardona Borrás

Juan B. Gumbau Bellmunt

Leyenda

Ámbito de análisis del EIP

Unidades de ejecución / Programa de actuación aislada

Punto de observación

Visibilidad


Área visible

Cuenca visual potencial

300 m.

500 m.

1.000 m.

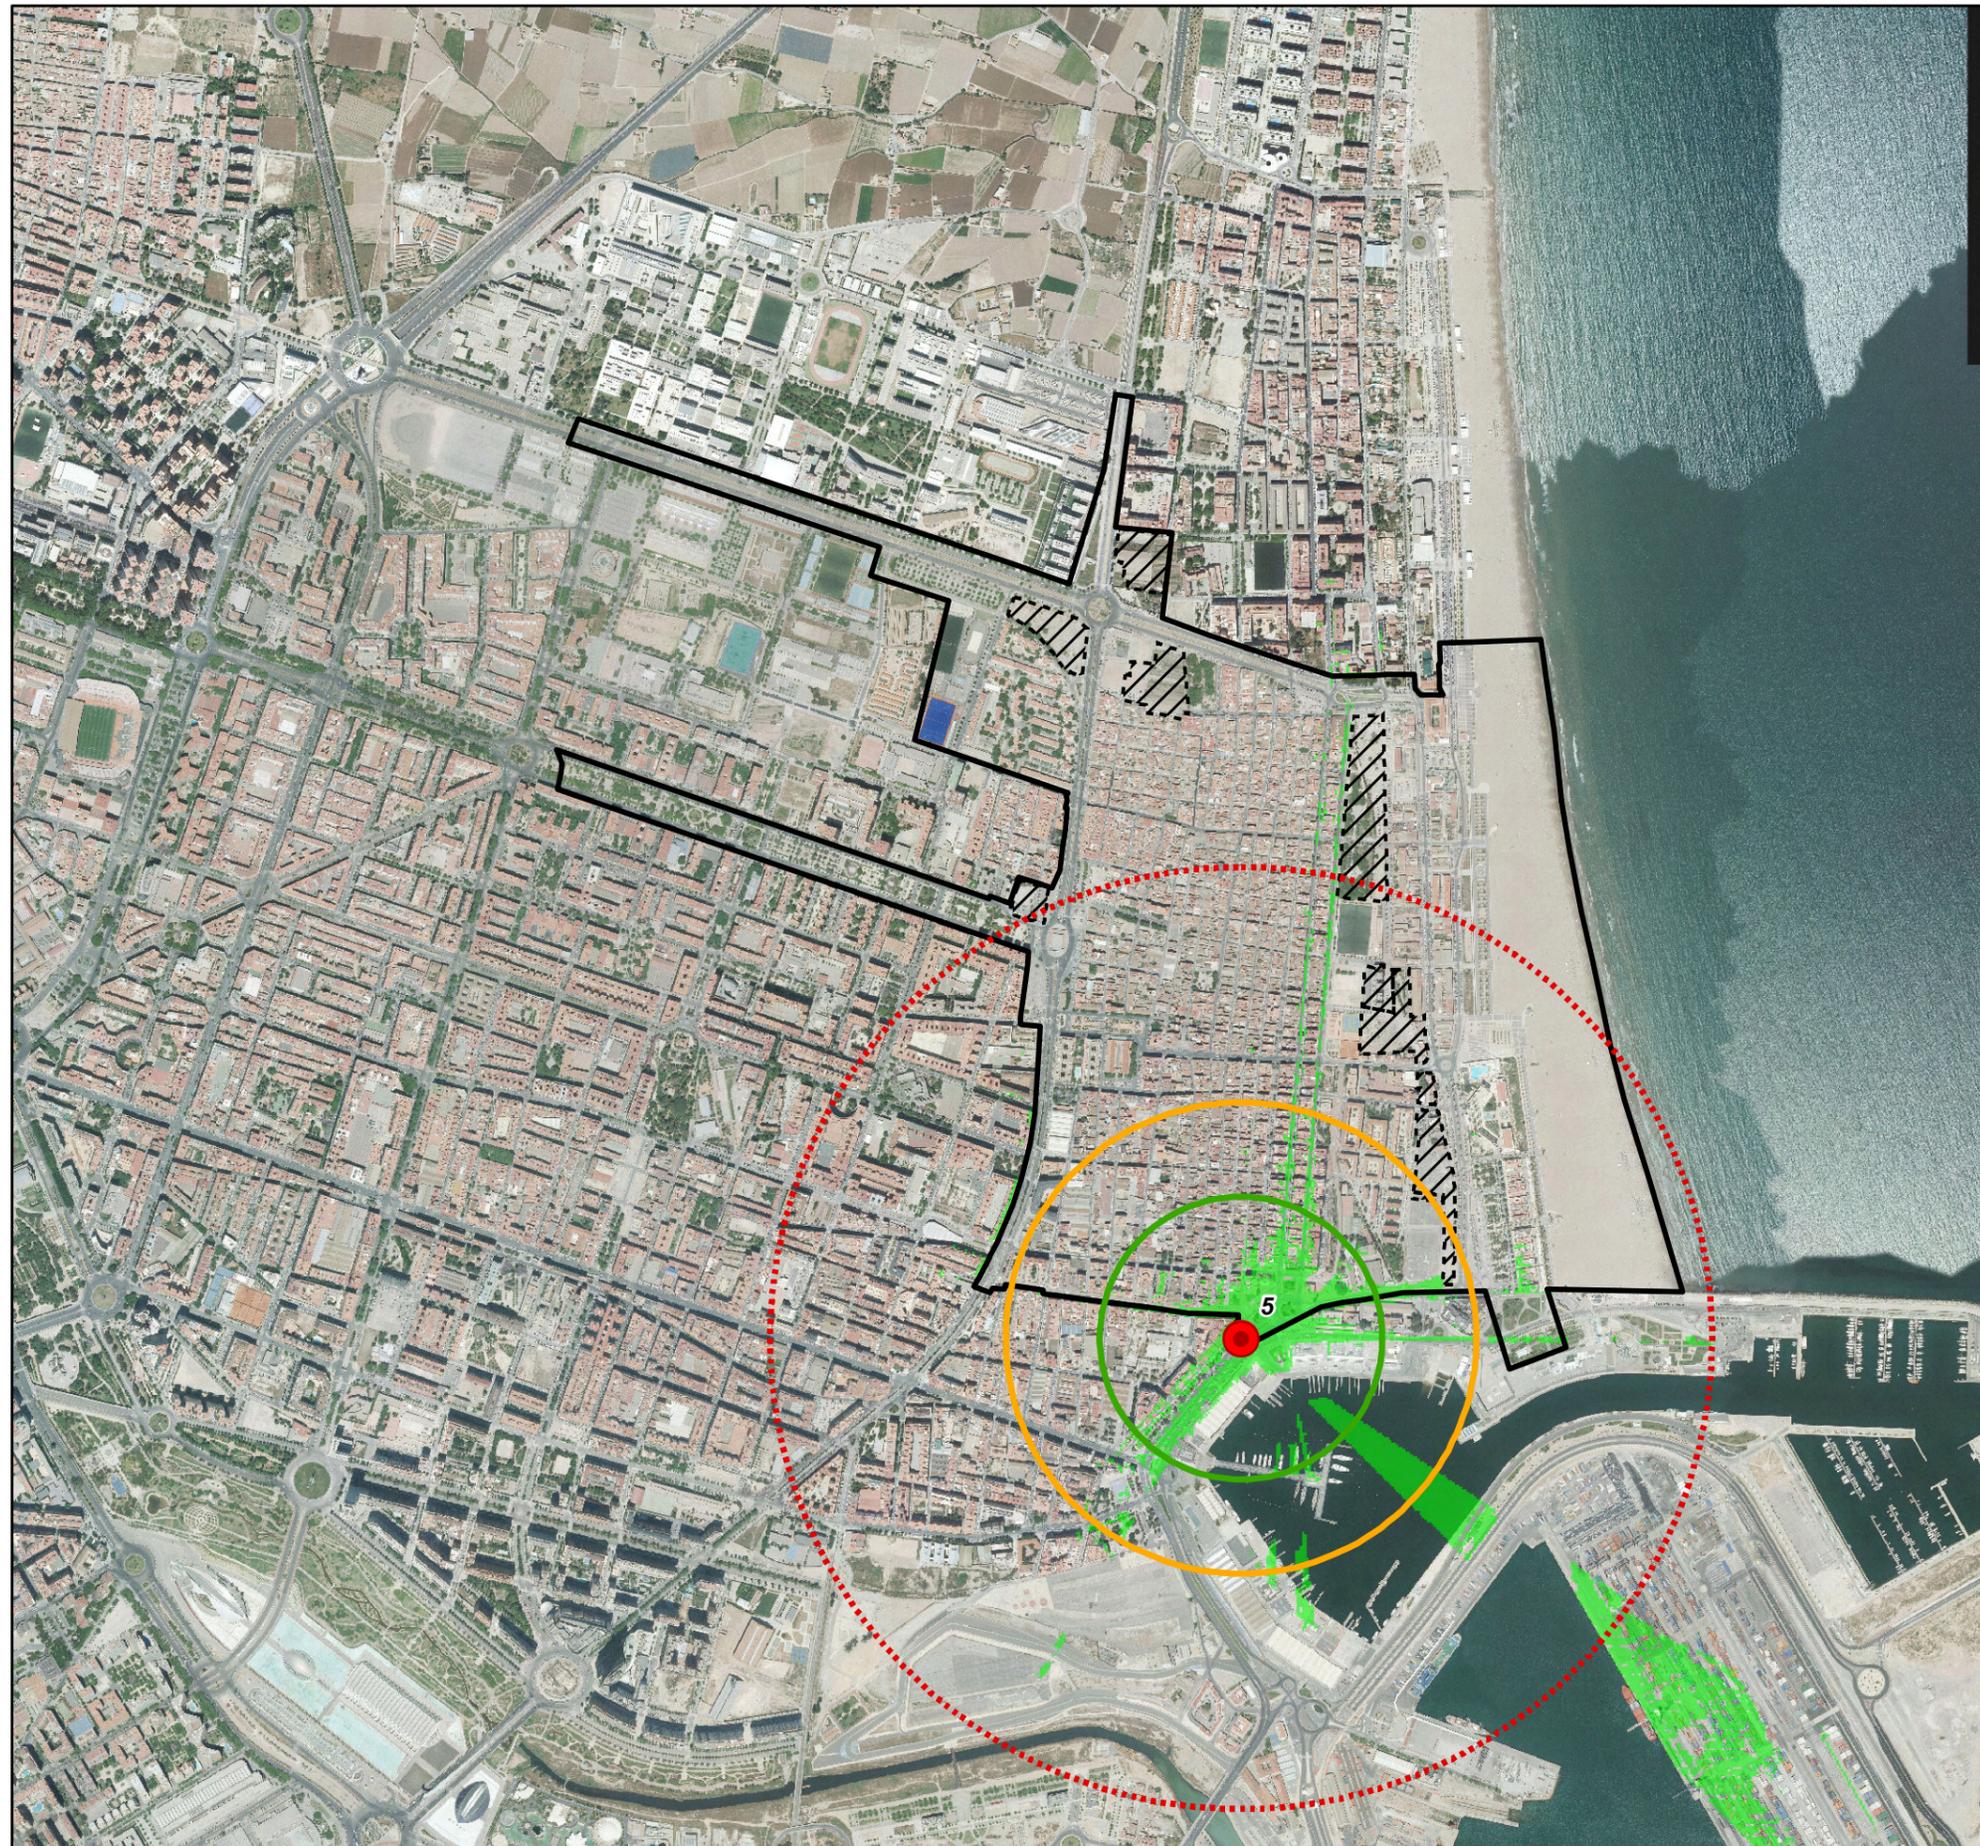

| Escala 1:15.000 |

0 100 200 400 600 800 1.000 Metros

PLA ESPECIAL DEL CABANYAL - CANYAMELAR

TEXTO REFUNDIDO APROBACIÓN DEFINITIVA MAYO 2023

ESTUDI D'INTEGRACIÓ PAISATGÍSTICA - ESTUDIO DE INTEGRACIÓN PAISAJÍSTICA

8.6 VISIBILIDAD DESDE PUNTOS DE OBSERVACIÓN. PUNTO DE OBSERVACIÓN ESTÁTICO Nº 6 mayo - 2023
1/15.000

Promotor 

Contratista:  Equip Tècnic del Pla Especial Cabanyal-Canyamelar
CIF. nº. B-96-479092
C/ Conde Altea nº 1, 1º, 4ª C.P.- 46005 (Valencia)



Enric Cardona Borrás




Juan B. Gumbau Bellmunt

Leyenda

 Ámbito de análisis del EIP

 Unidades de ejecución / Programa de actuación aislada

 Punto de observación

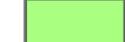Visibilidad
 Área visible

Cuenca visual potencial

 300 m.

 500 m.

 1.000 m.



| Escala 1:15.000 |

0 100 200 400 600 800 1.000 Metros

PLA ESPECIAL DEL CABANYAL - CANYAMELAR

TEXTO REFUNDIDO APROBACIÓN DEFINITIVA MAYO 2023

ESTUDI D'INTEGRACIÓ PAISATGÍSTICA - ESTUDIO DE INTEGRACIÓN PAISAJÍSTICA

8.7 VISIBILIDAD DESDE PUNTOS DE OBSERVACIÓN. mayo - 2023
PUNTO DE OBSERVACIÓN ESTÁTICO Nº 7 1/15.000

Promotor



Contratista:



Equip Tècnic del Pla Especial Cabanyal-Canyamelar
CIF. nº. B-96-479092
C/ Conde Altea nº 1, 1º, 4ª C.P.- 46005 (Valencia)

Enric Cardona Borrás

Juan B. Gumbau Bellmunt

Leyenda

Ámbito de análisis del EIP

Unidades de ejecución / Programa de actuación aislada

Punto de observación

Visibilidad

Área visible

Cuenca visual potencial

300 m.

500 m.

1.000 m.



| Escala 1:15.000 |

0 100 200 400 600 800 1.000 Metros

PLA ESPECIAL DEL CABANYAL - CANYAMELAR

TEXTO REFUNDIDO APROBACIÓN DEFINITIVA MAYO 2023

ESTUDI D'INTEGRACIÓ PAISATGÍSTICA - ESTUDIO DE INTEGRACIÓN PAISAJÍSTICA

8.8 VISIBILIDAD DESDE PUNTOS DE OBSERVACIÓN. mayo - 2023
PUNTO DE OBSERVACIÓN ESTÁTICO Nº 8 1/15.000

Promotor



Contratista:



Equip Tècnic del Pla Especial Cabanyal-Canyamelar
CIF. nº. B-96-479092
C/ Conde Altea nº 1, 1º, 4ª C.P.- 46005 (Valencia)

Enric Cardona Borrás

Juan B. Gumbau Bellmunt

Leyenda

Àmbito de anàlisi del EIP

Unitats de ejecució / Programa de actuació aïslada

Punt de observació

Visibilitat


Àrea visible

Cuenca visual potencial

300 m.

500 m.

1.000 m.

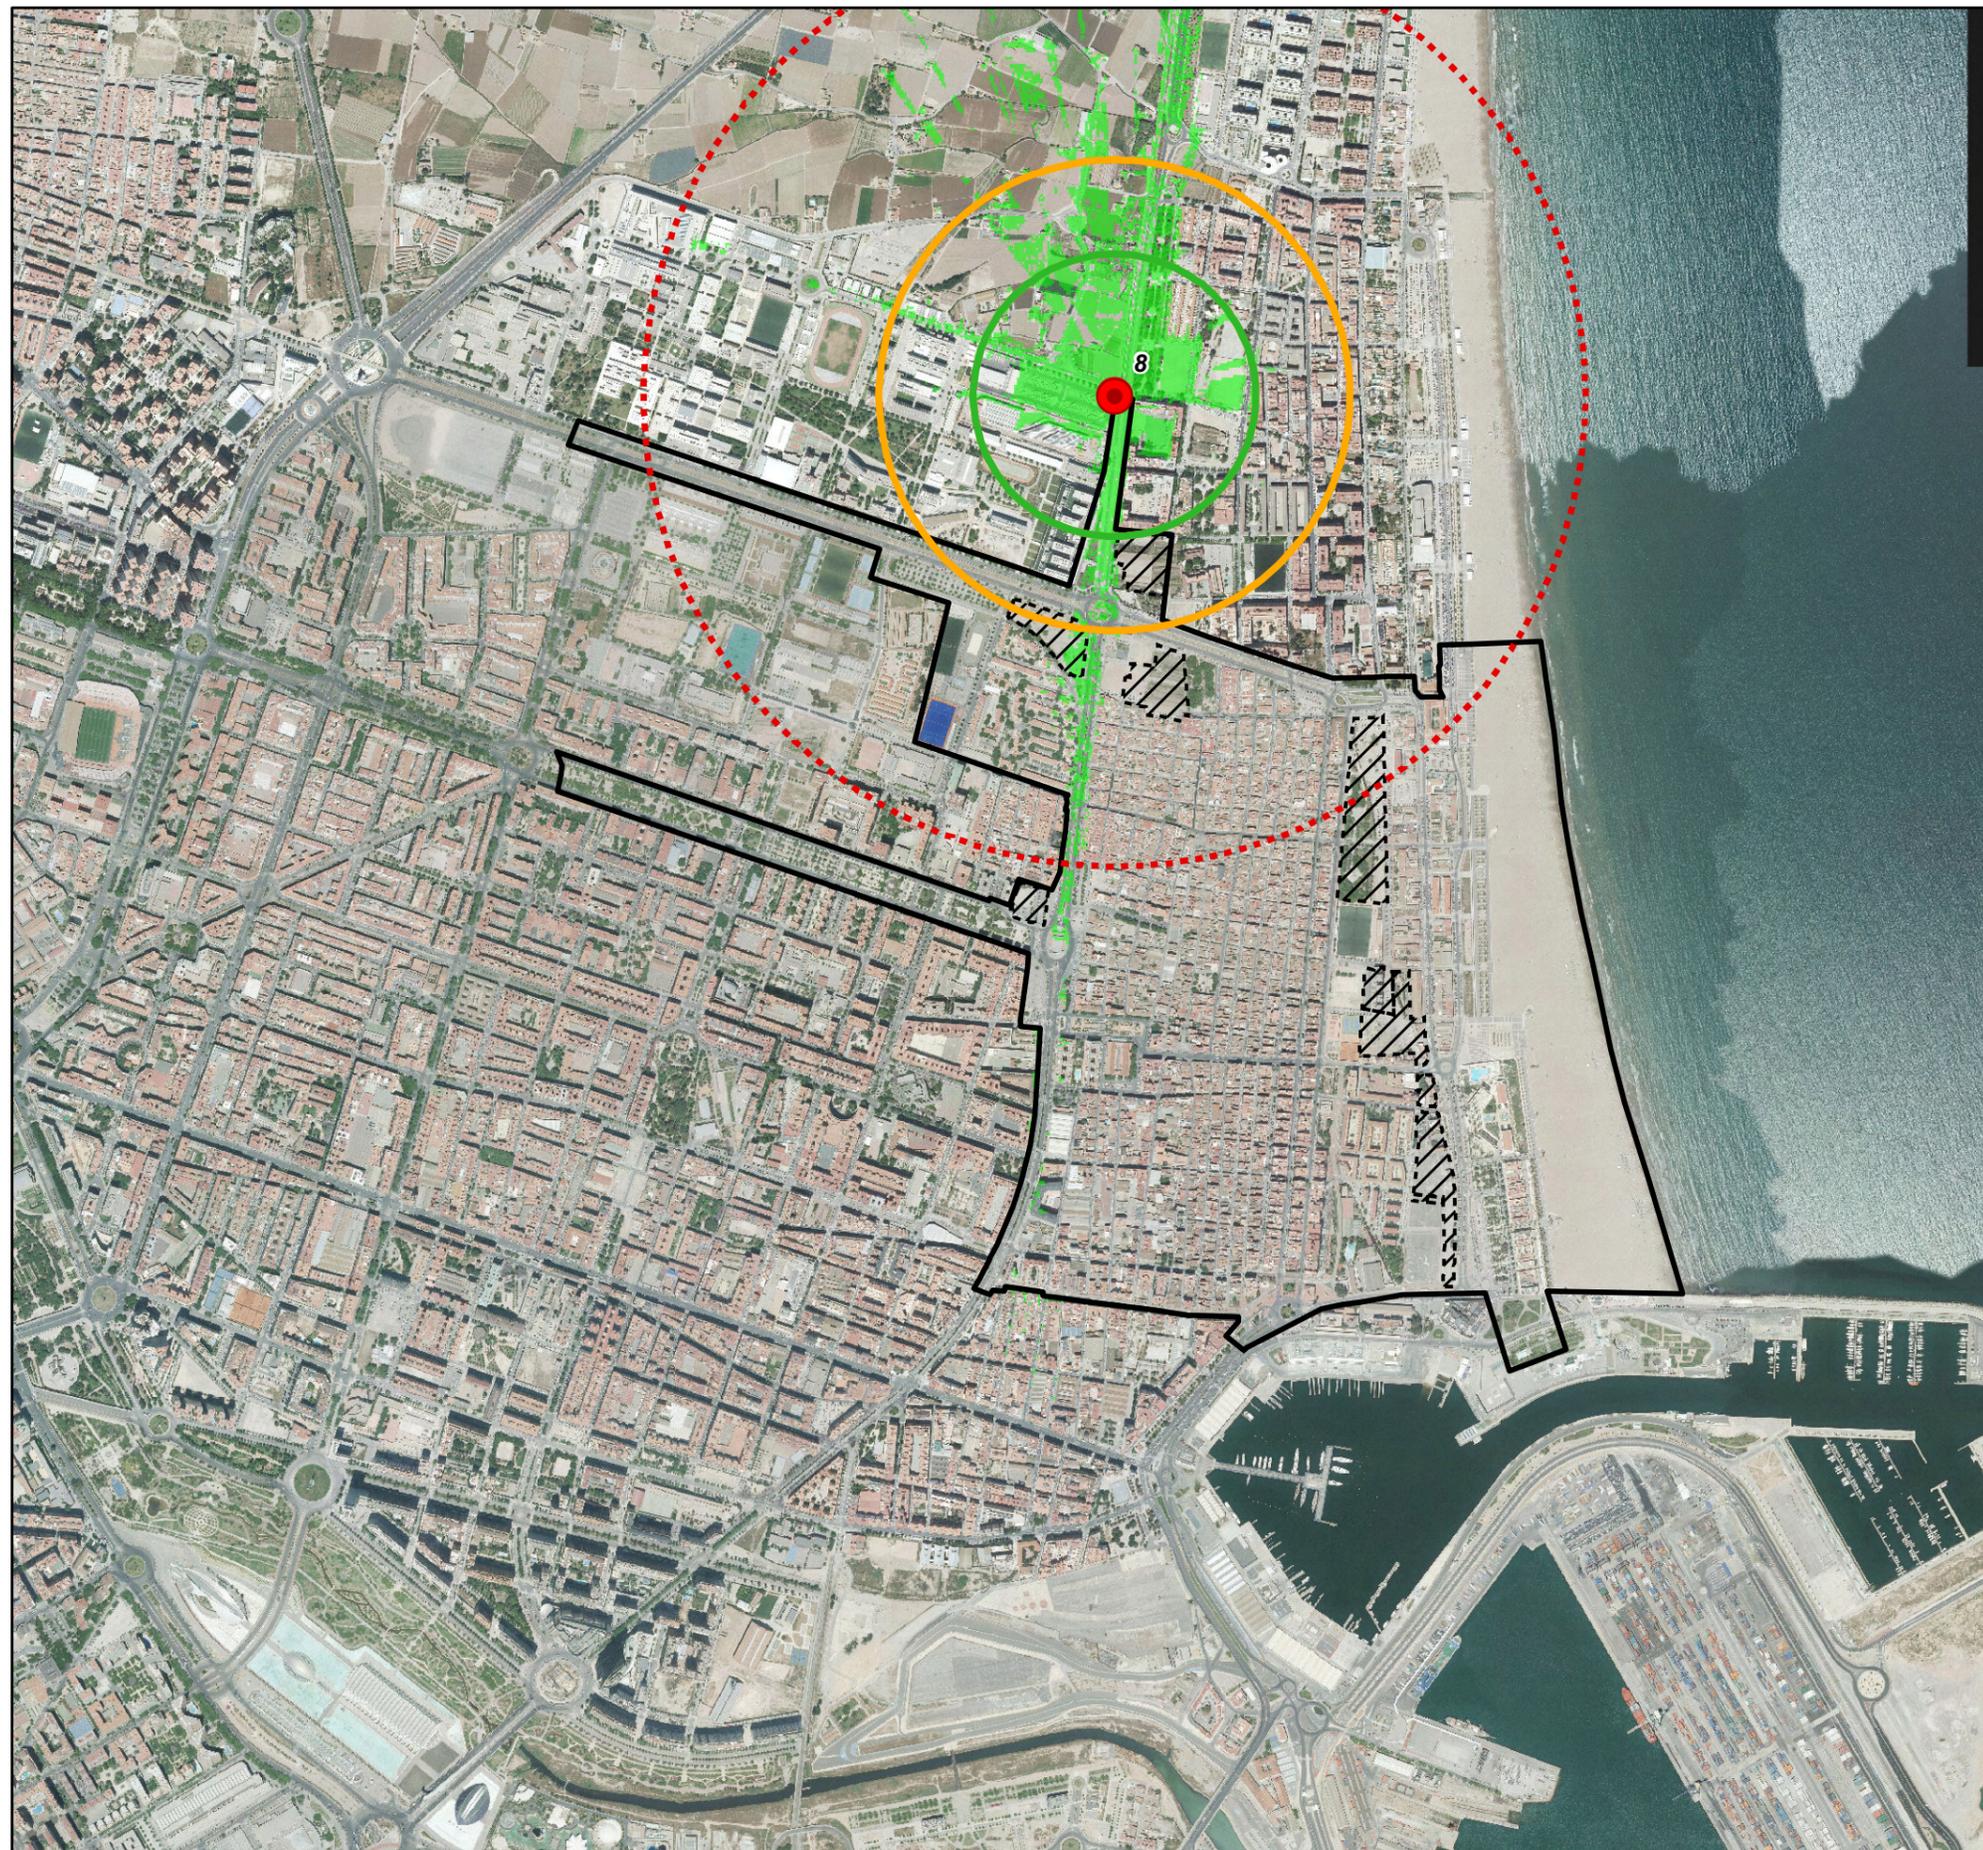

| Escala 1:15.000 |

0 100 200 400 600 800 1.000 Metros

PLA ESPECIAL DEL CABANYAL - CANYAMELAR

TEXTO REFUNDIDO APROBACIÓN DEFINITIVA MAYO 2023

ESTUDI D'INTEGRACIÓ PAISATGÍSTICA - ESTUDIO DE INTEGRACIÓN PAISAJÍSTICA

8.9 VISIBILIDAD DESDE PUNTOS DE OBSERVACIÓN. PUNTO DE OBSERVACIÓN DINÁMICO Nº 1 mayo - 2023
1/15.000

Promotor **AUMSA** ACTUACIONES URBANAS DE VALÈNCIA SOCIEDAD ANÓNIMA MUNICIPAL **AJUNTAMENT DE VALÈNCIA**


Contratista: **PAU URBANISMO** Equip Tècnic del Pla Especial Cabanyal-Canyamelar CIF. nº. B-96-479092 C/ Conde Altea nº 1, 1º, 4ª C.P.- 46005 (Valencia)

Enric Cardona Borrás

Juan B. Gumbau Bellmunt

Leyenda

- Ámbito de análisis del EIP
- Unidades de ejecución / Programa de actuación aislada
- Punto de observación dinámico
- Visibilidad**
 - Área visible
- Cuenca visual potencial**
 - 300 m.
 - 500 m.
 - 1.000 m.

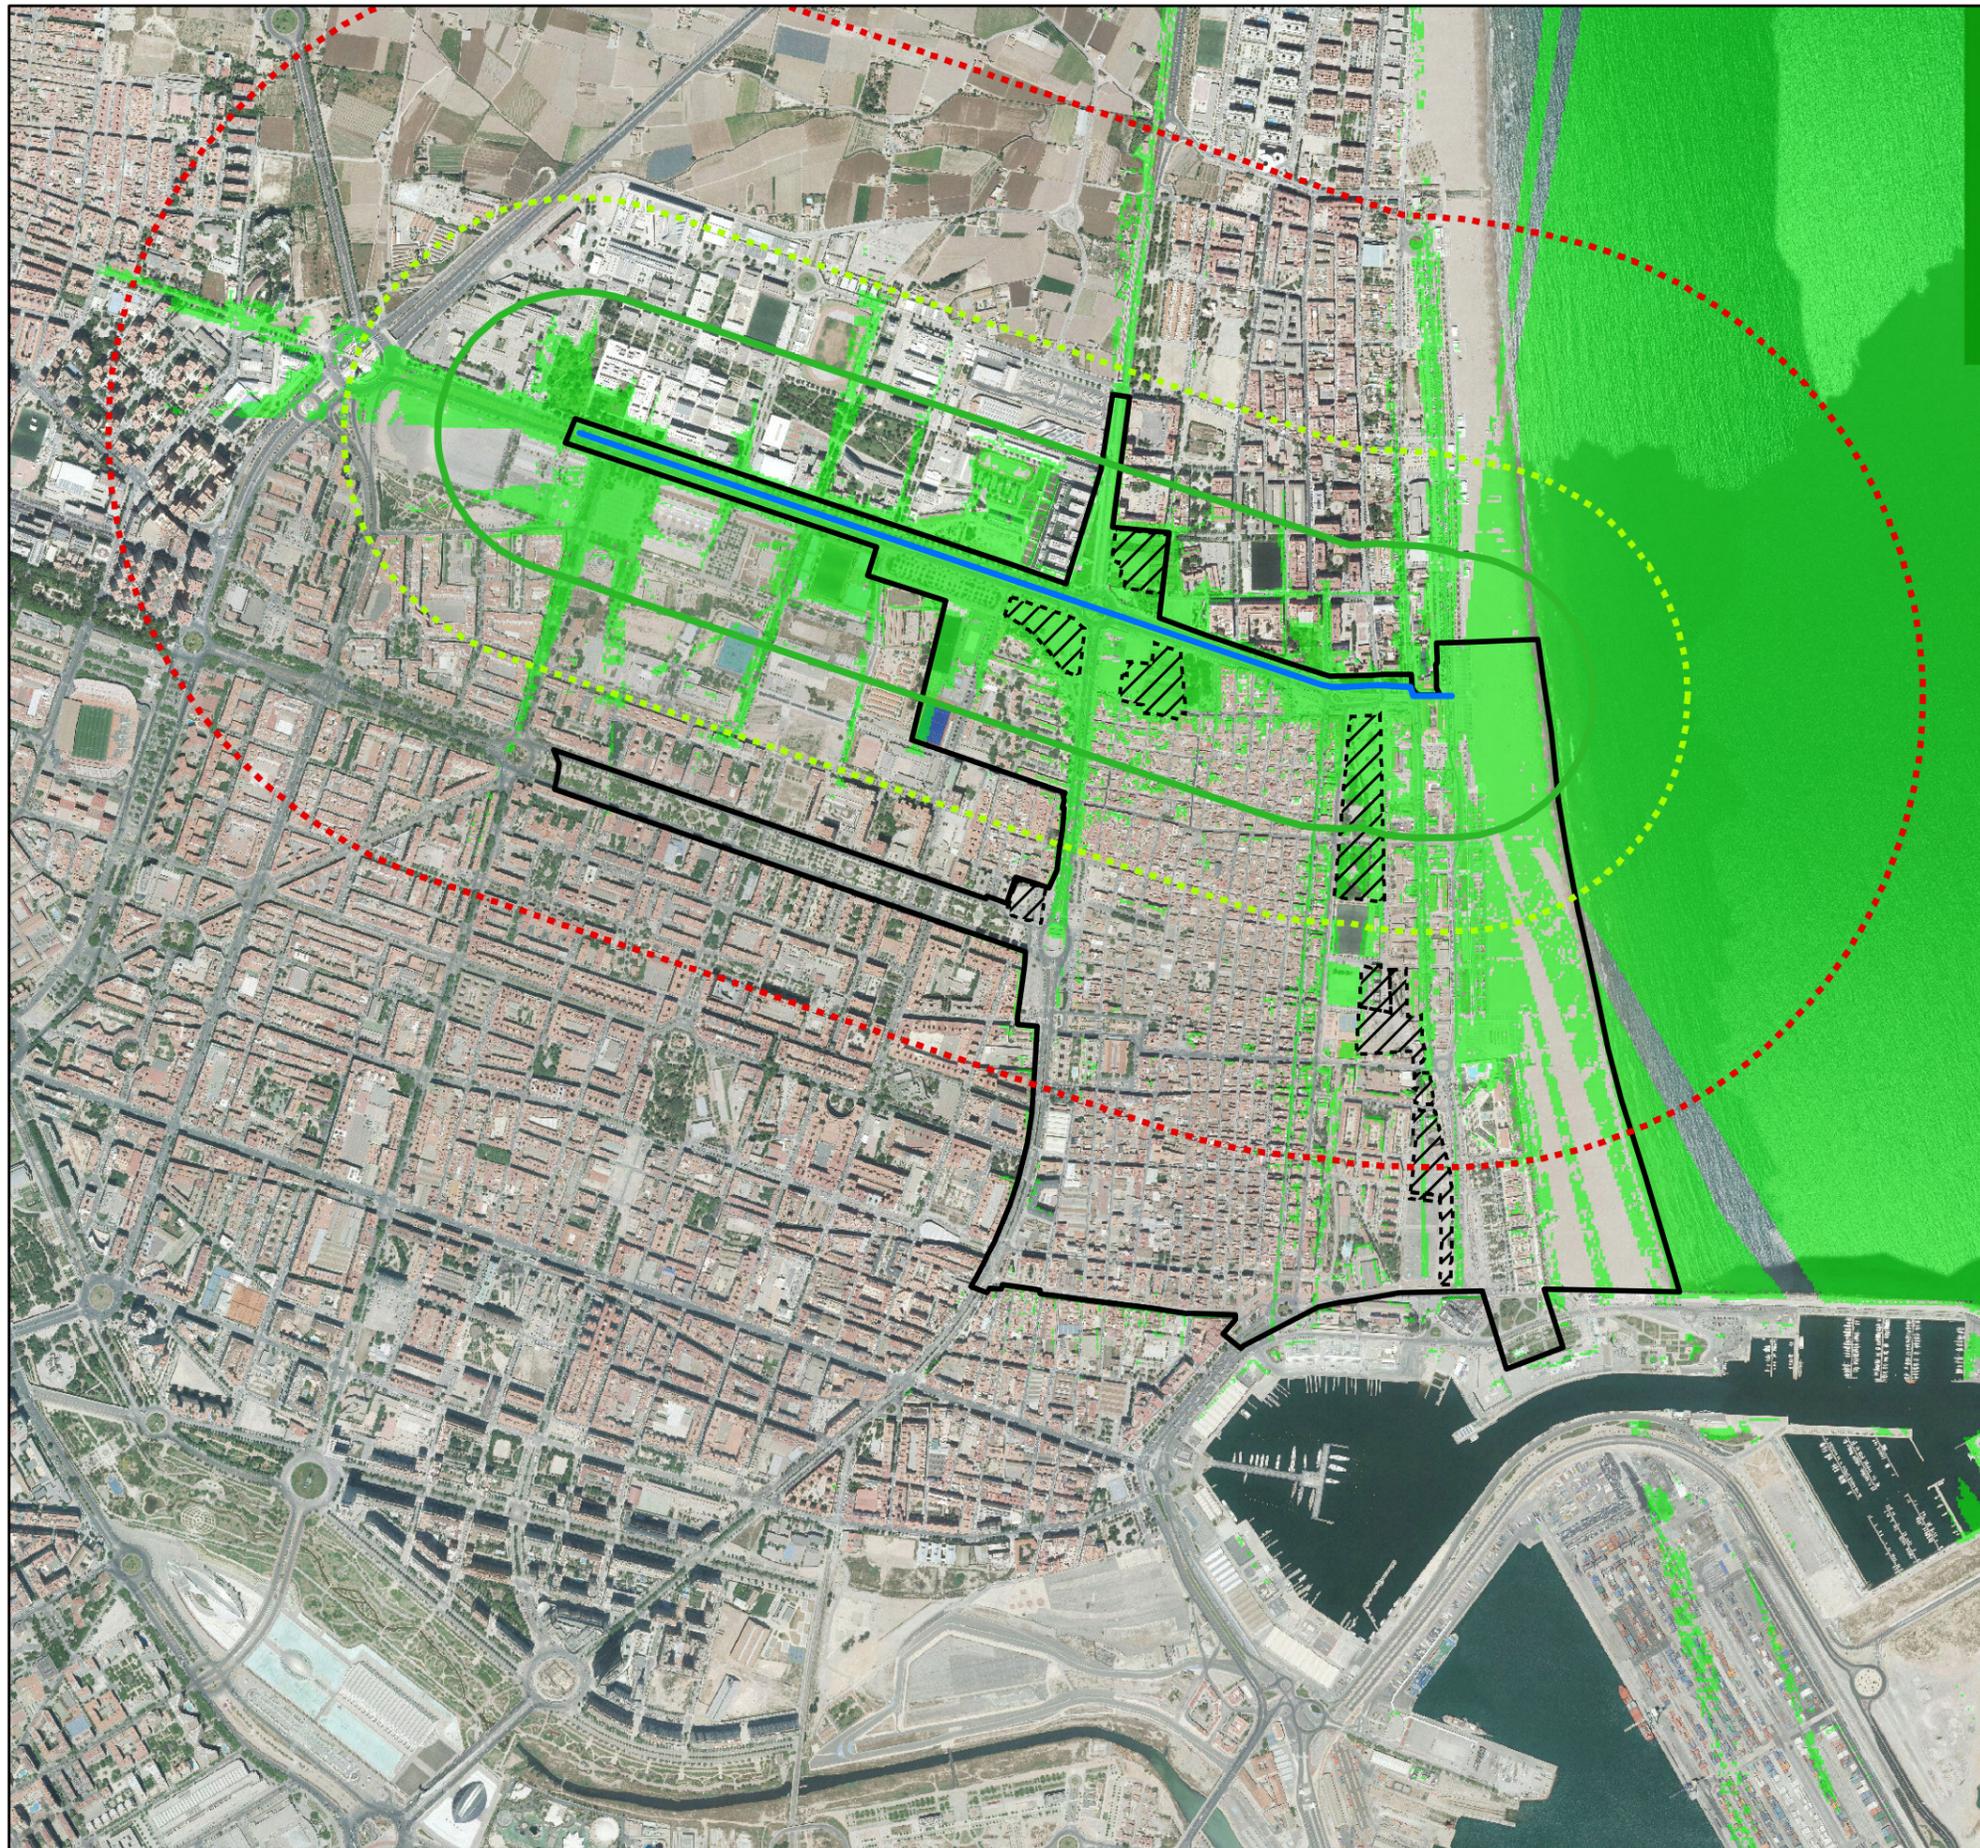



PLA ESPECIAL DEL CABANYAL - CANYAMELAR

TEXTO REFUNDIDO APROBACIÓN DEFINITIVA MAYO 2023

ESTUDI D'INTEGRACIÓ PAISATGÍSTICA - ESTUDIO DE INTEGRACIÓN PAISAJÍSTICA

8.10 VISIBILIDAD DESDE PUNTOS DE OBSERVACIÓN. mayo - 2023
 PUNTO DE OBSERVACIÓN DINÁMICO Nº 2 1/15.000

Promotor **AUMSA** **AJUNTAMENT DE VALÈNCIA**
ACTUACIONES URBANAS DE VALÈNCIA
SOCIETAT ANÒNIMA MUNICIPAL

Contratista: **PAU URBANISMO** Equip Tècnic del Pla Especial Cabanyal-Canyamelar
 CIF. nº. B-96-479092 C/ Conde Altea nº 1, 1º, 4ª C.P.- 46005 (Valencia)

Enric Cardona Borrás

Juan B. Gumbau Bellmunt

Leyenda

- Ámbito de análisis del EIP
- Unidades de ejecución / Programa de actuación aislada
- Punto de observación dinámico
- Visibilidad**
- Área visible
- Cuenca visual potencial**
- 300 m.
- 500 m.
- 1.000 m.

PLA ESPECIAL DEL CABANYAL - CANYAMELAR

TEXTO REFUNDIDO APROBACIÓN DEFINITIVA MAYO 2023

ESTUDI D'INTEGRACIÓ PAISATGÍSTICA - ESTUDIO DE INTEGRACIÓN PAISAJÍSTICA

8.11 VISIBILIDAD DESDE PUNTOS DE OBSERVACIÓN. mayo - 2023
PUNTO DE OBSERVACIÓN DINÁMICO Nº 3 1/15.000

Promotor



Contratista:




Equip Tècnic del Pla Especial Cabanyal-Canyamelar
CIF. nº. B-96-479092
C/ Conde Altea nº 1, 1º, 4ª C.P.- 46005 (Valencia)

Enric Cardona Borrás

Juan B. Gumbau Bellmunt

Leyenda

- Àmbito de anàlisi del EIP
- Unitats de ejecució / Programa de actuació aïslada
- Puntu de observació dinàmico
- Visibilitat**
 - Àrea visible
- Cuenca visual potencial**
 - 300 m.
 - 500 m.
 - 1.000 m.

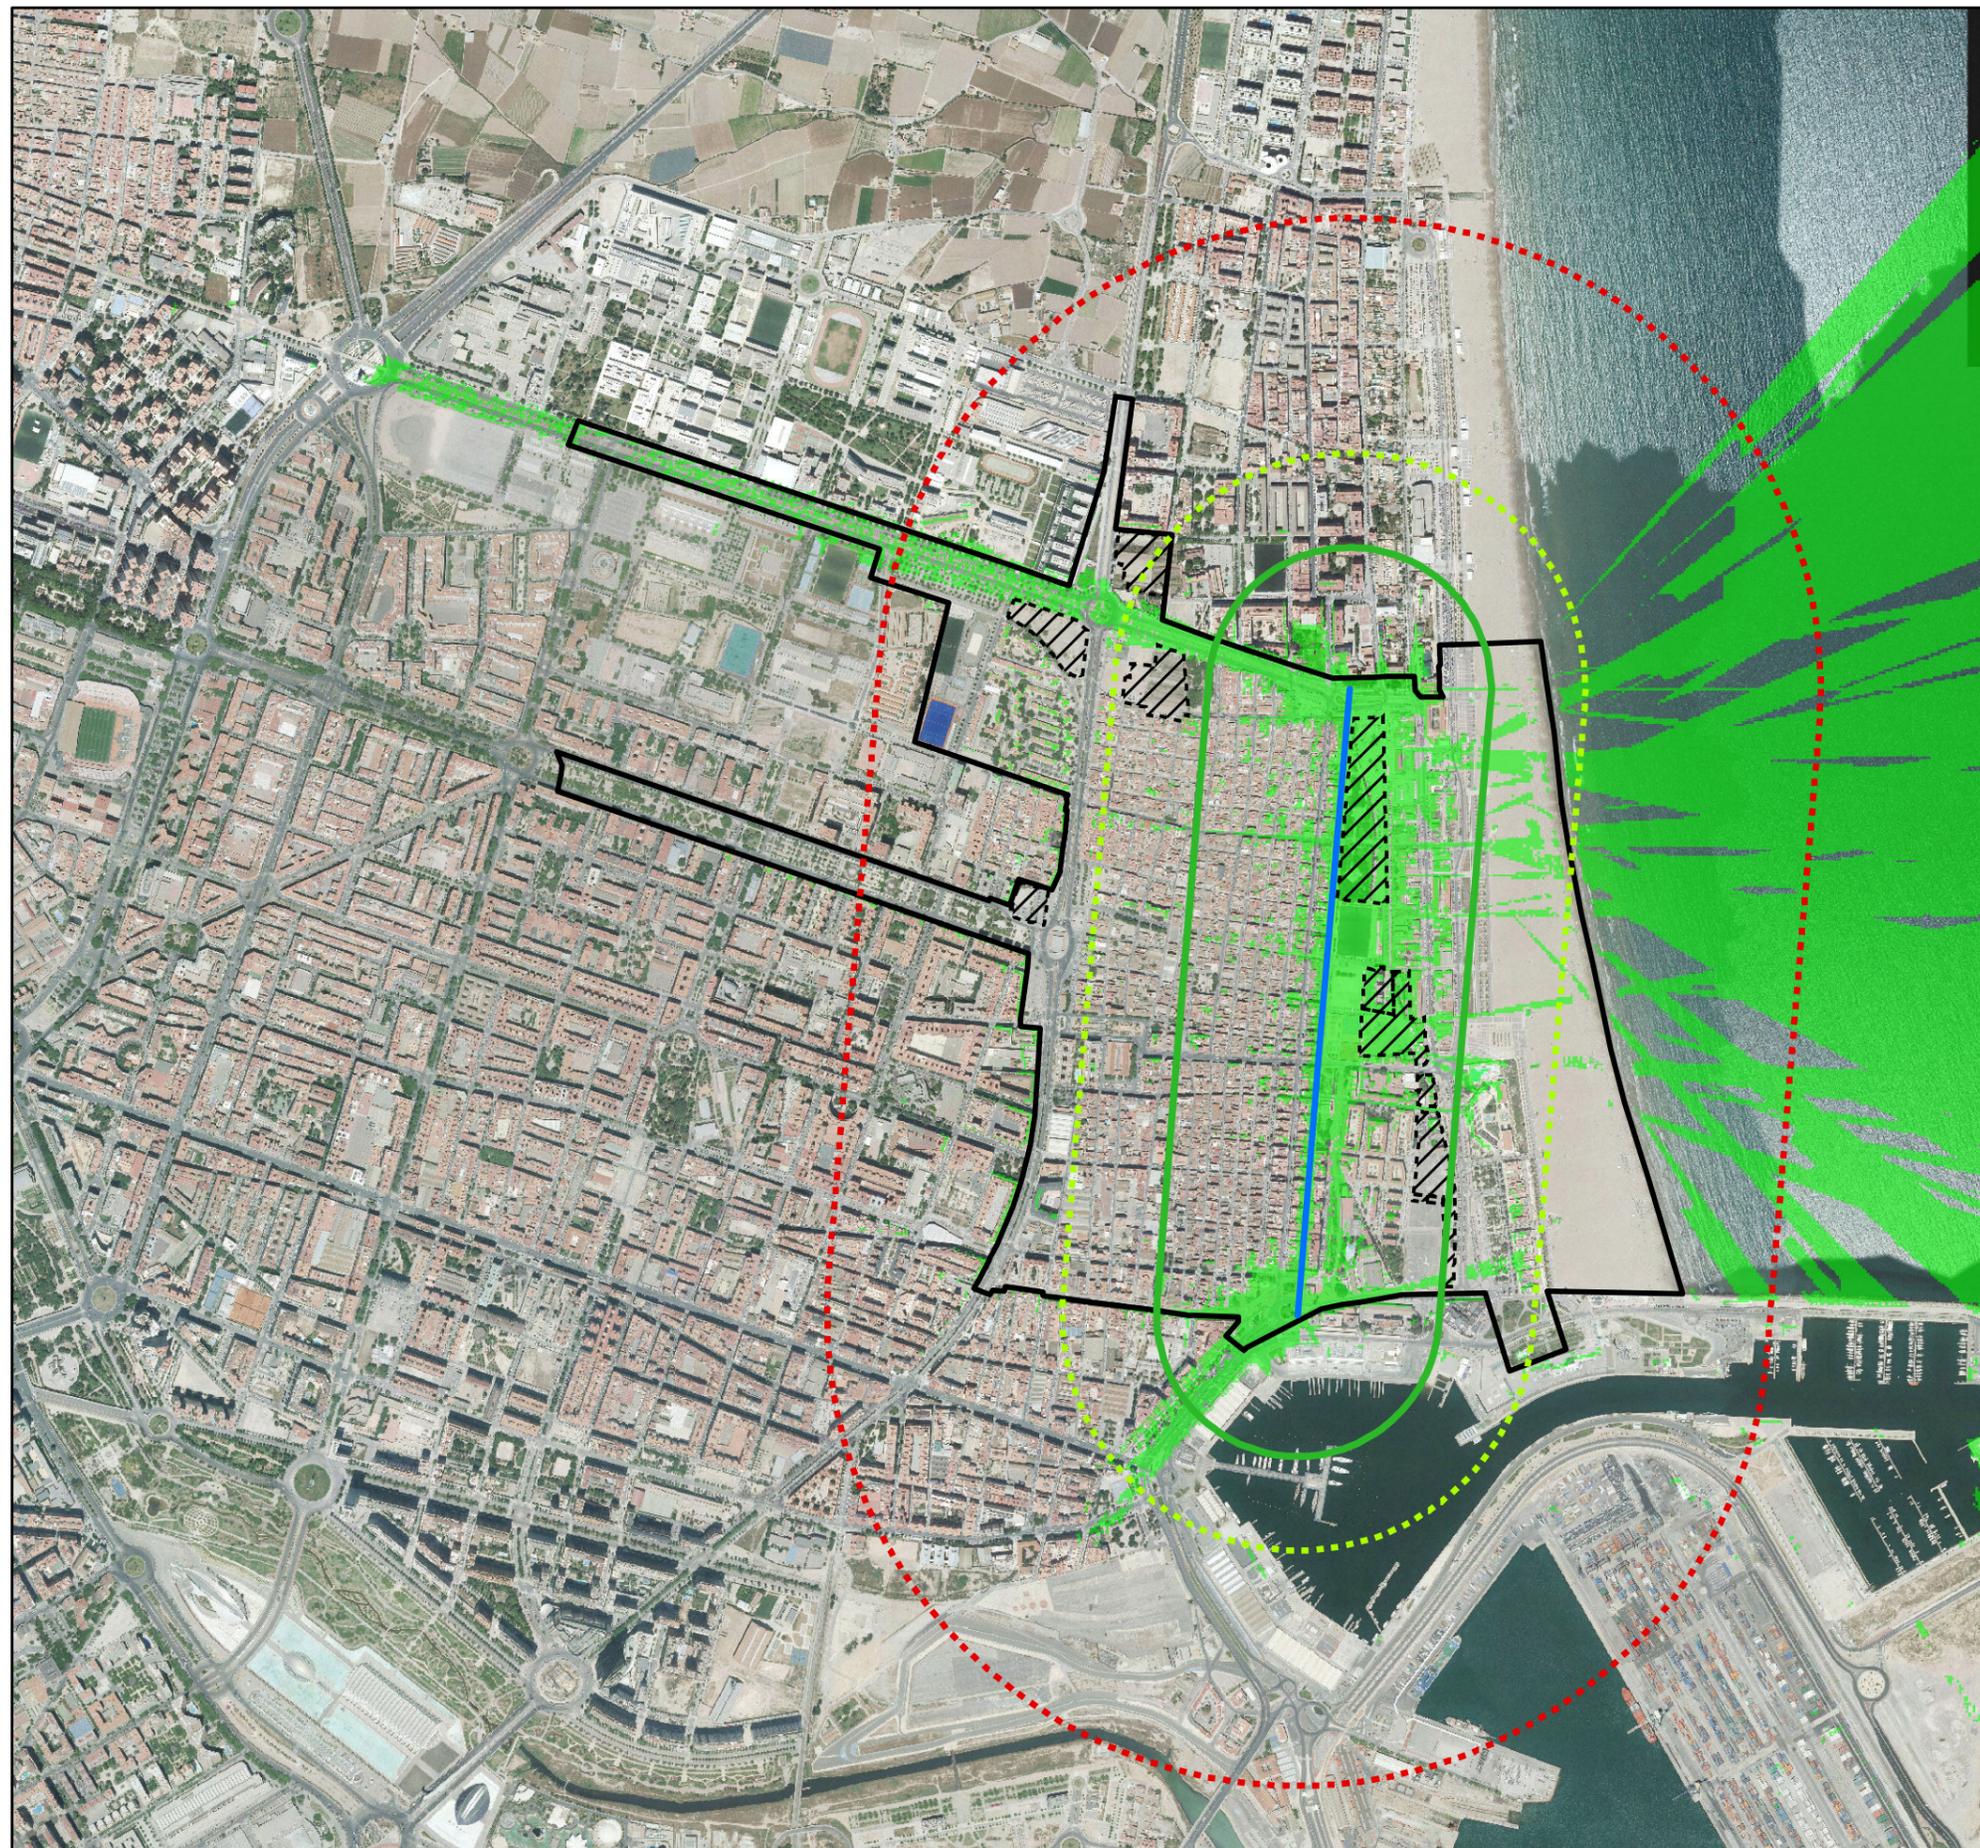

| Escala 1:15.000 |

0 100 200 400 600 800 1.000 Metros