



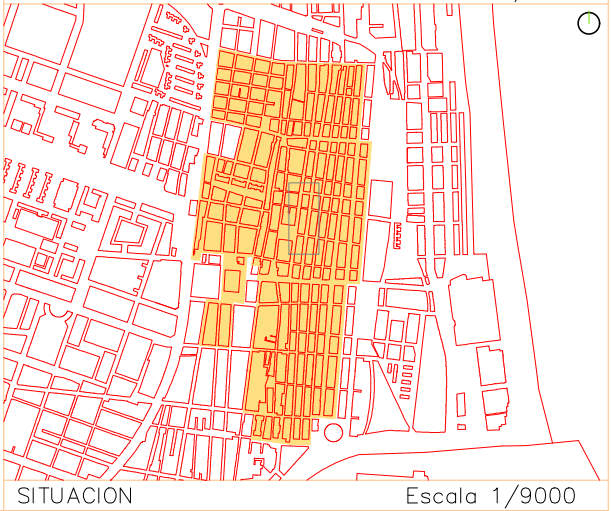
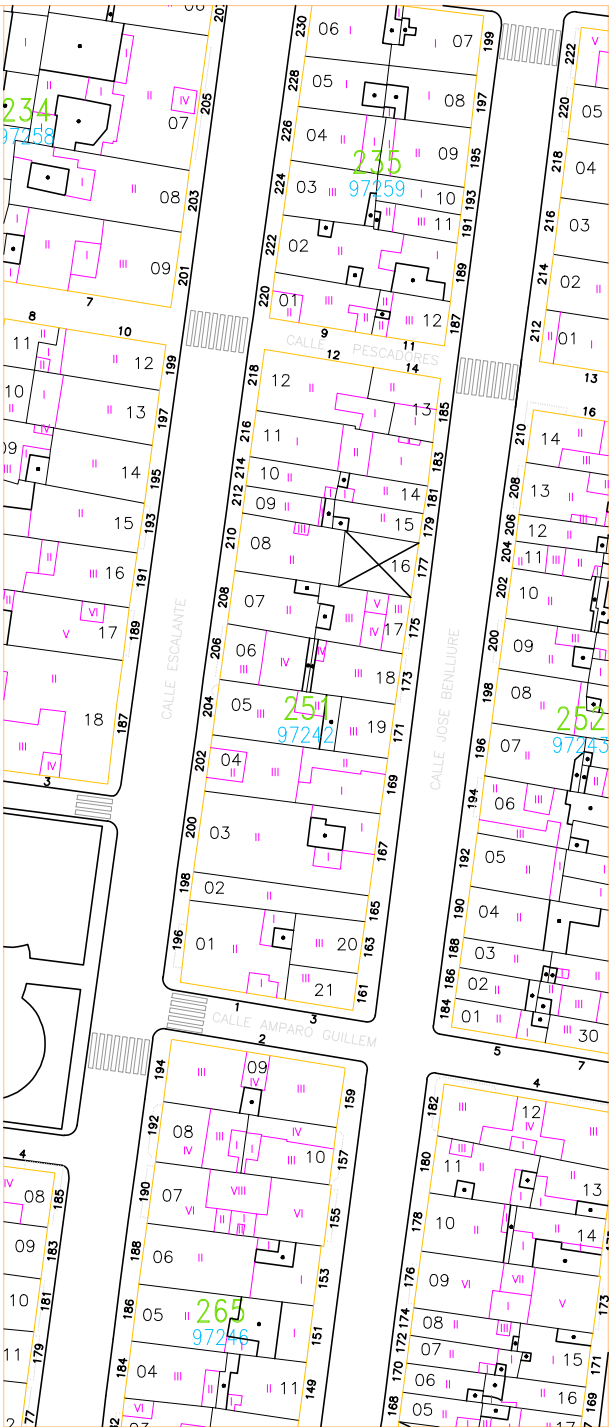
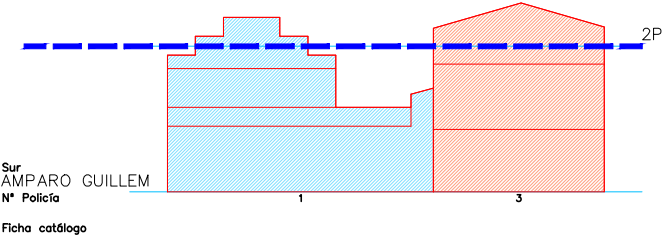
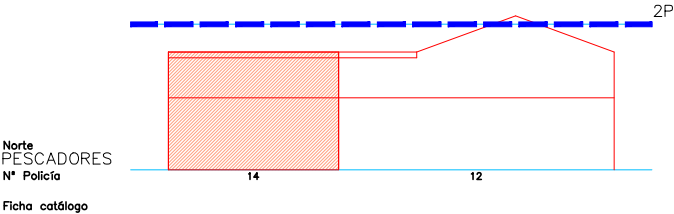
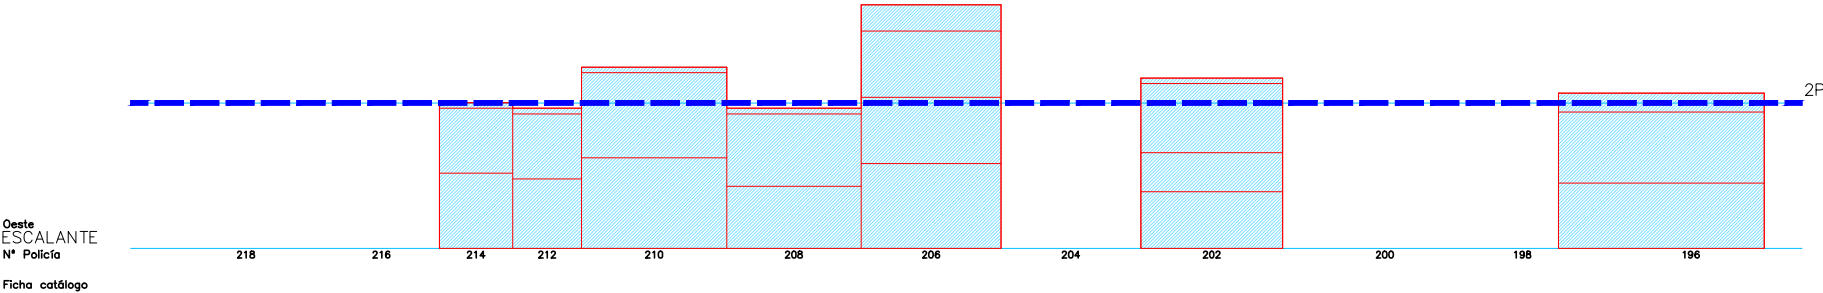
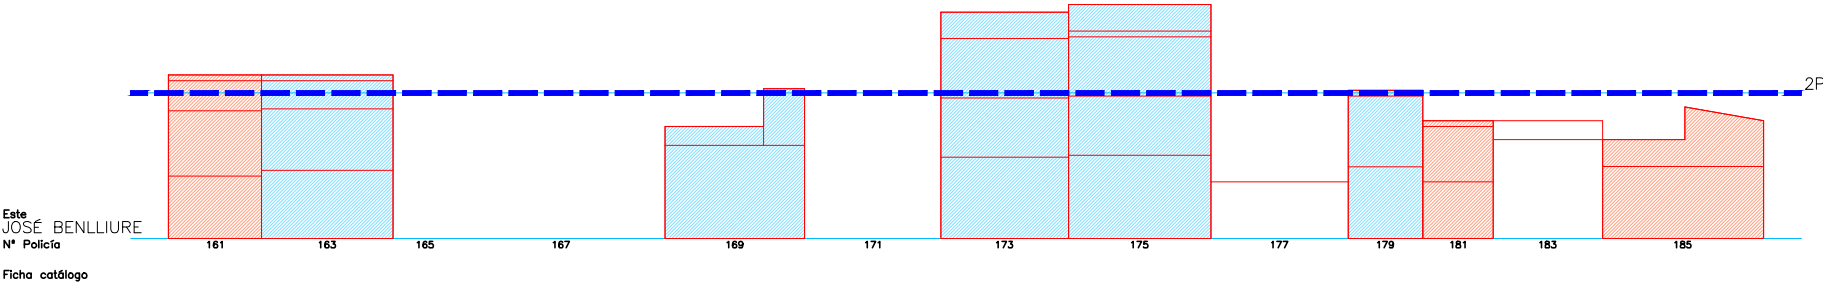
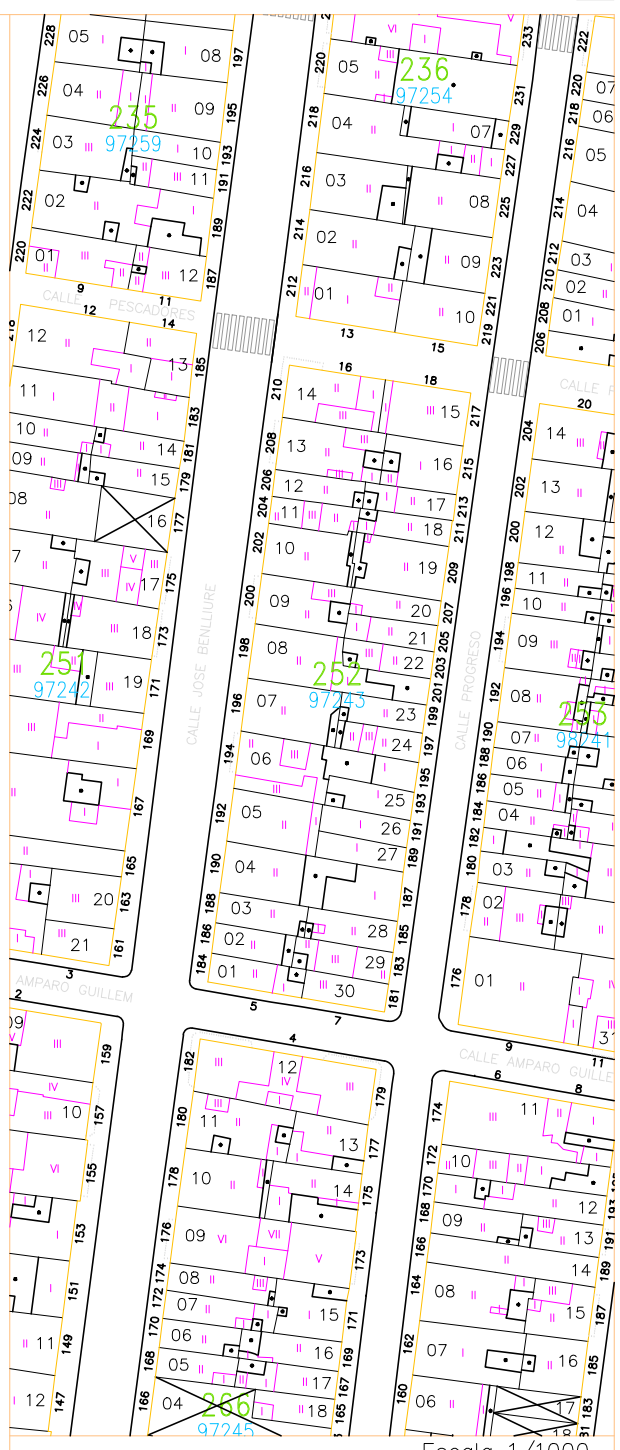


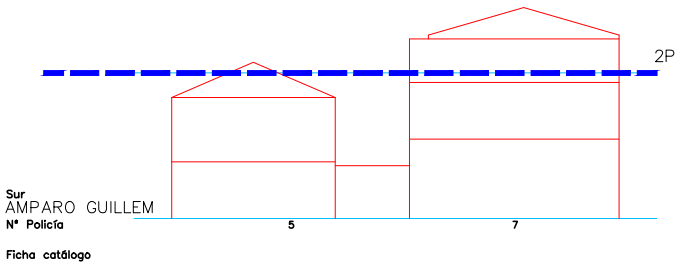

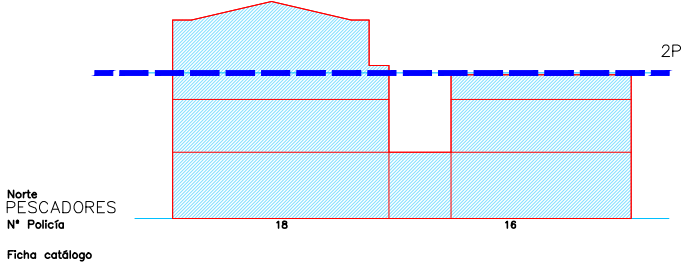


Escala 1/400





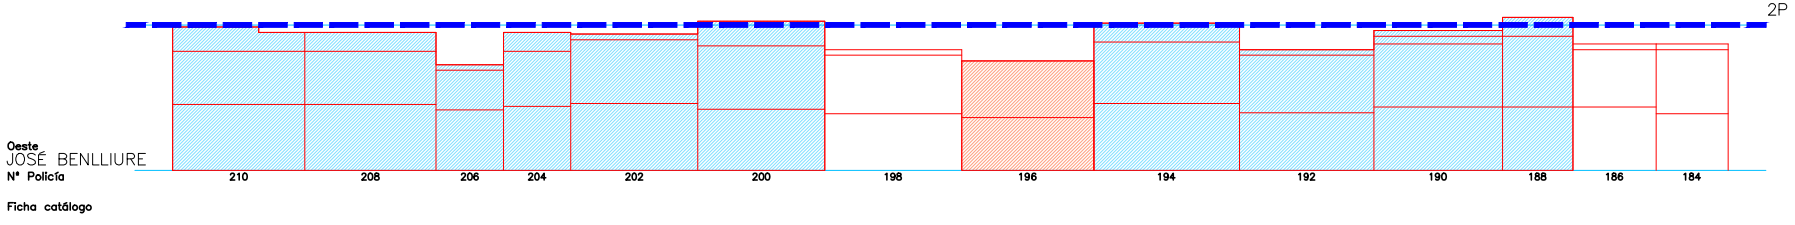


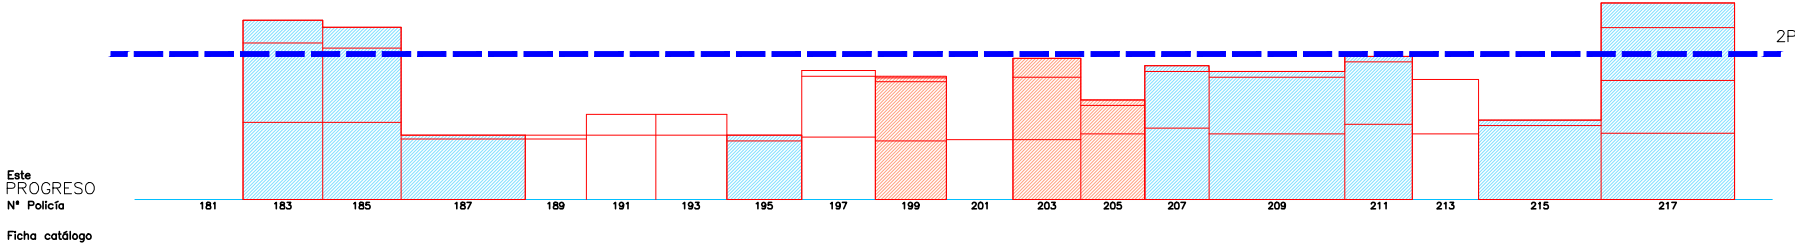

Escala 1/1000

Escala 1/4000 01 5 15m

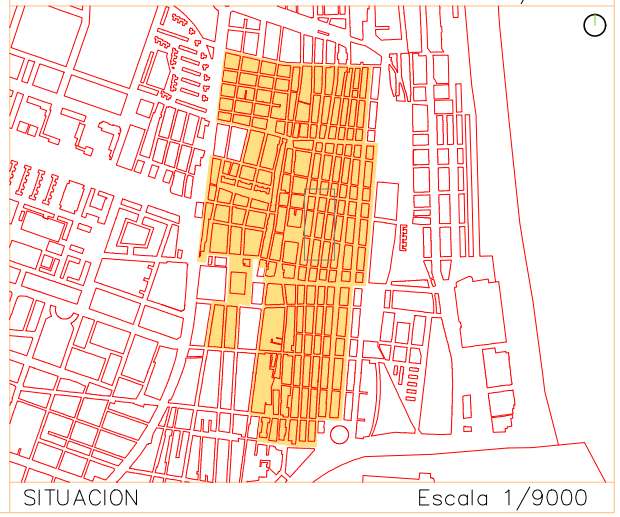

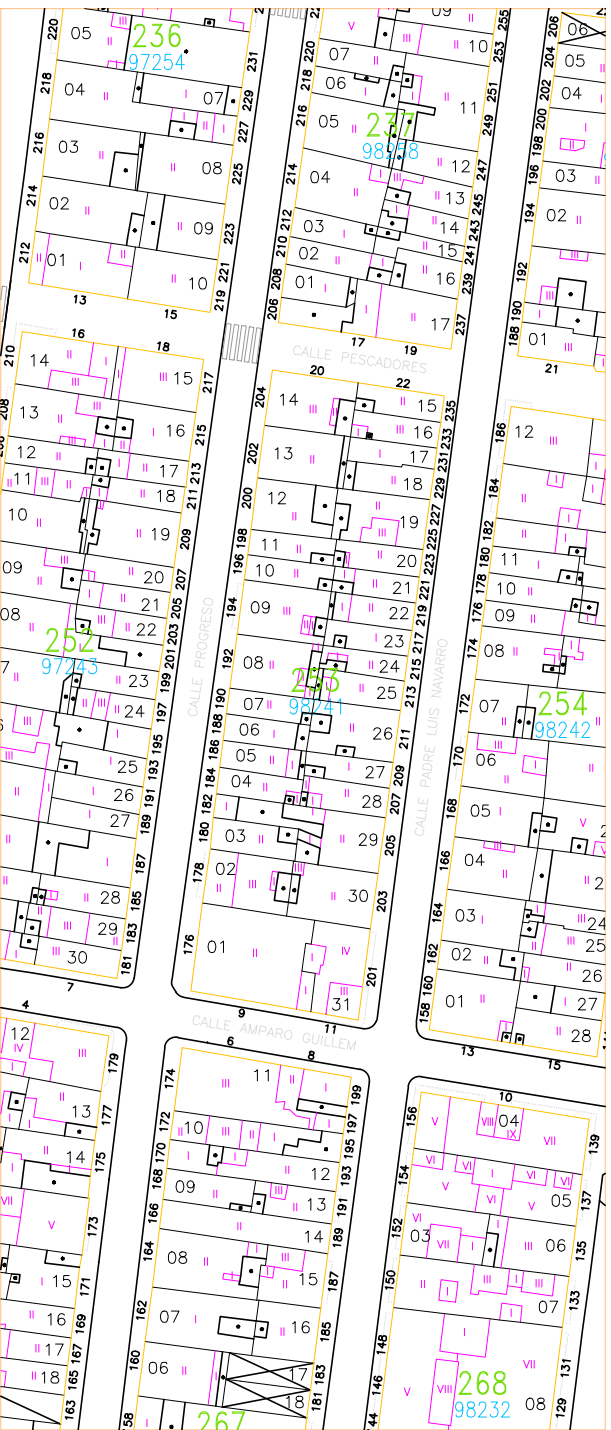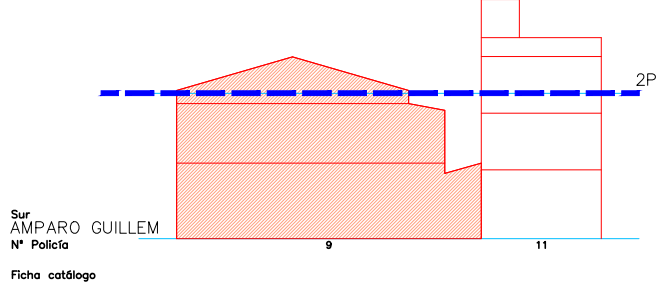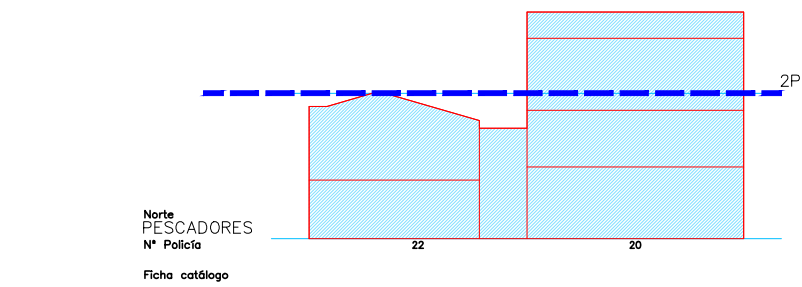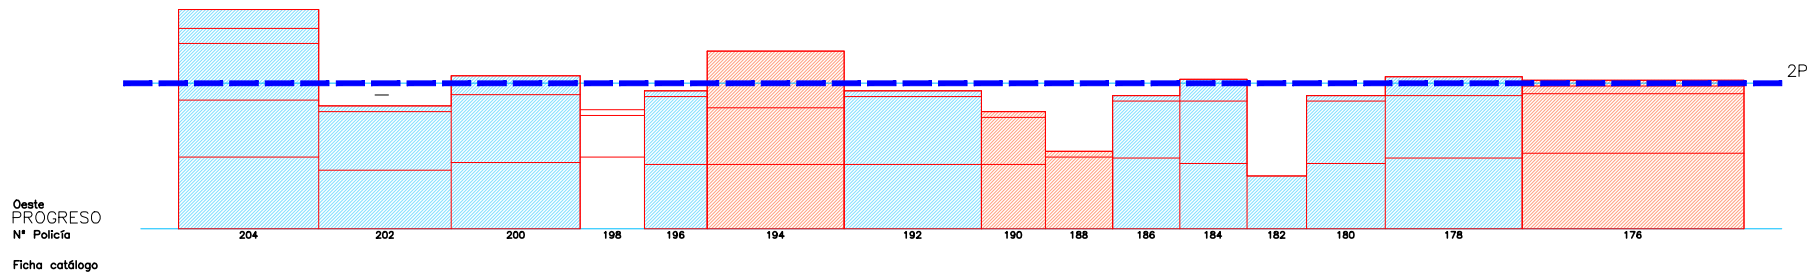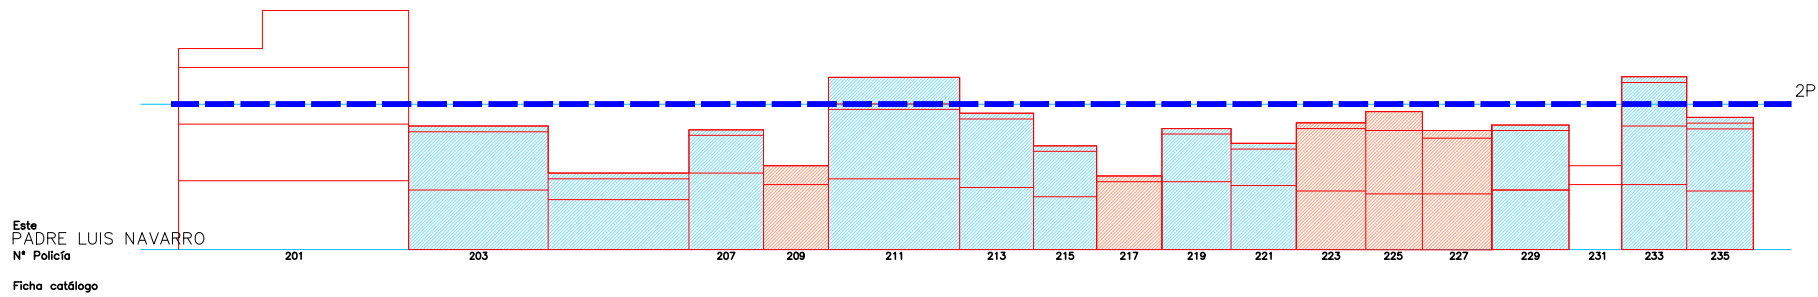






Escala 1/1000

Escala 1/400 01 5 15m

SITUACION

Escala 1/9000



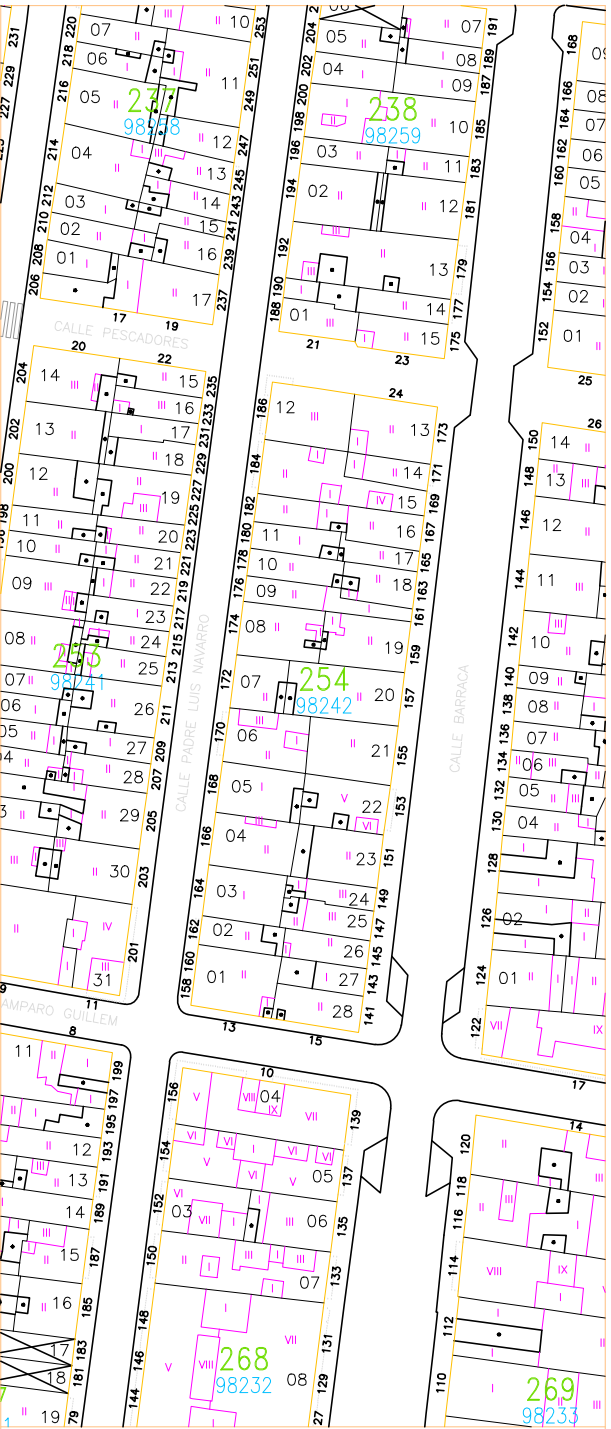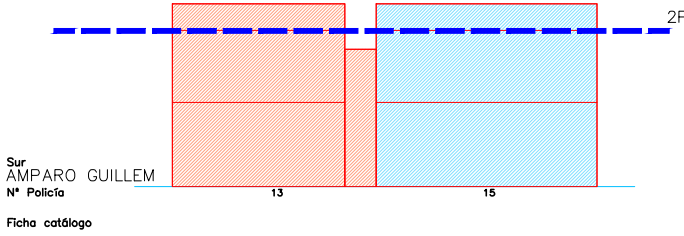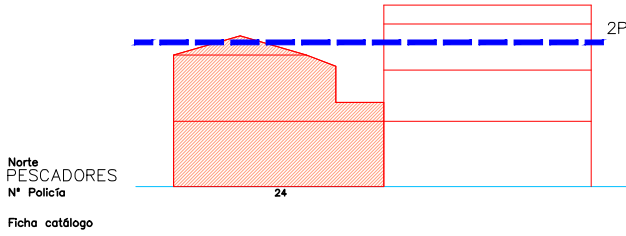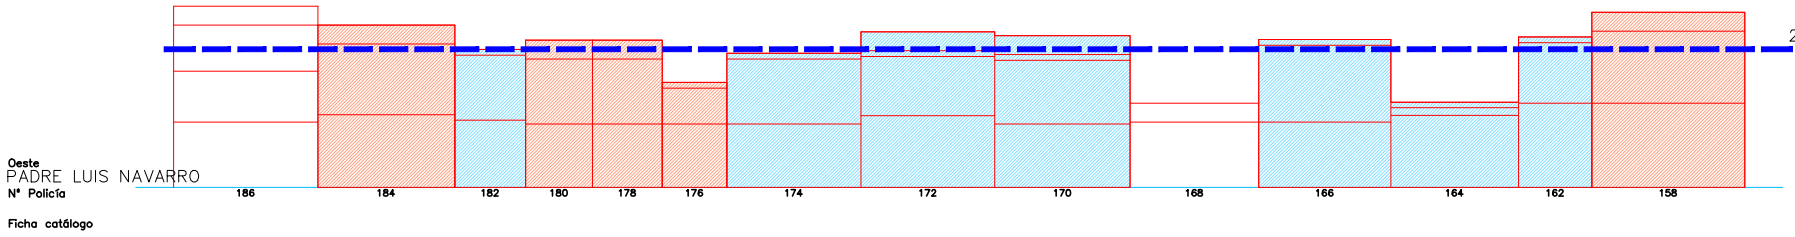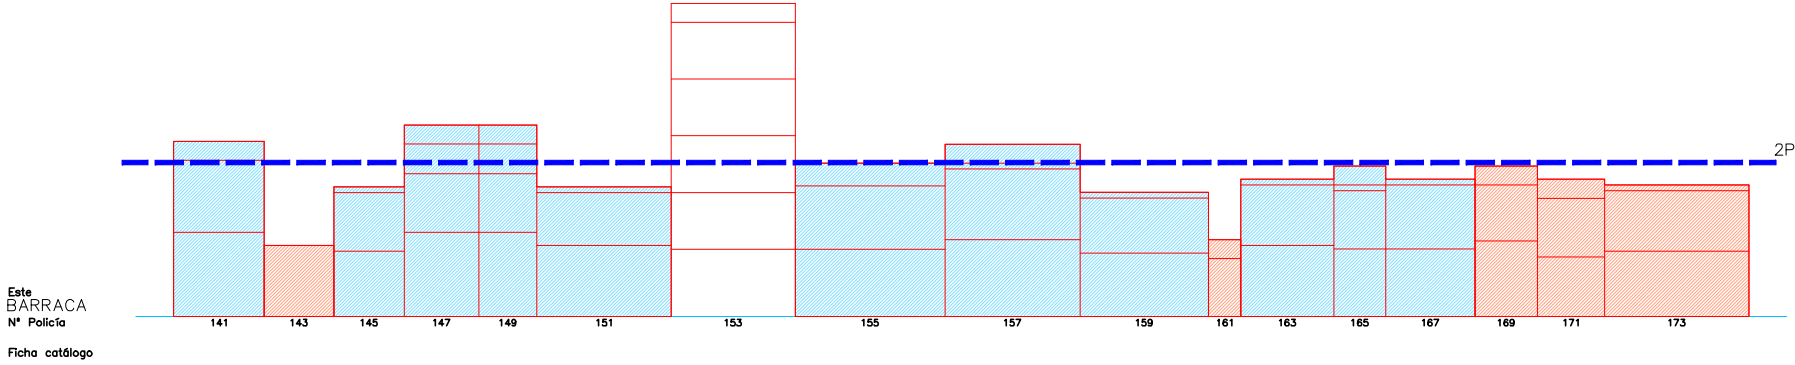






Escala 1/1000

Escala 1/400 01 5 15m


SITUACION

Escala 1/9000




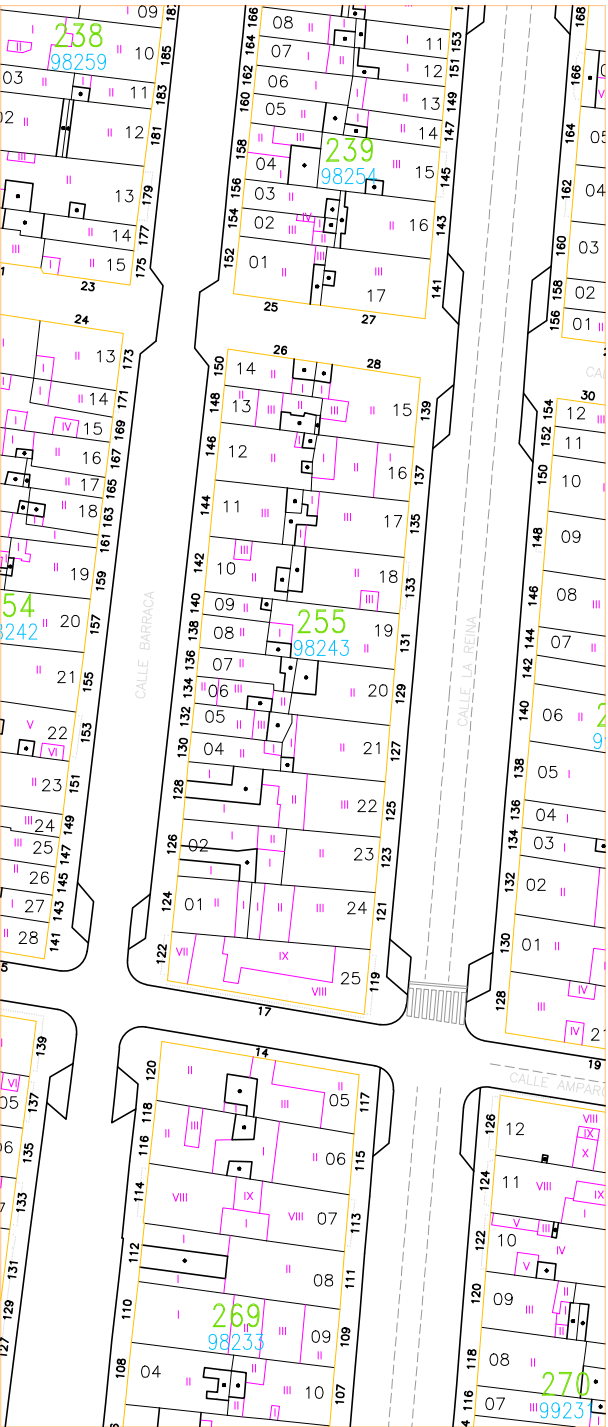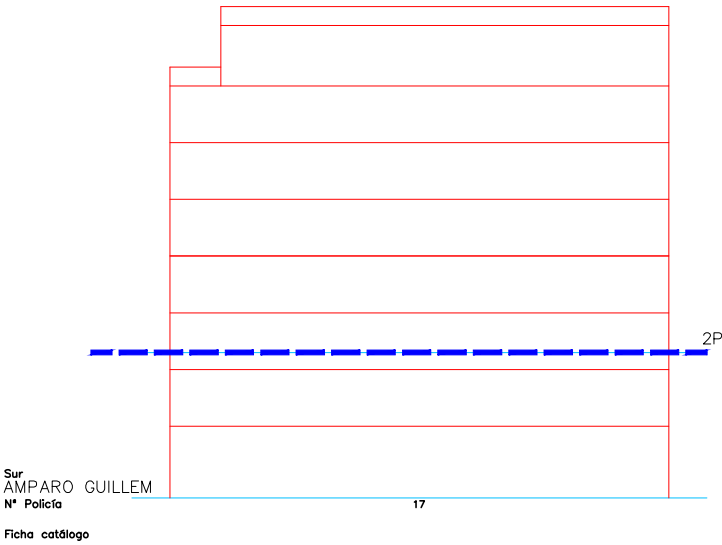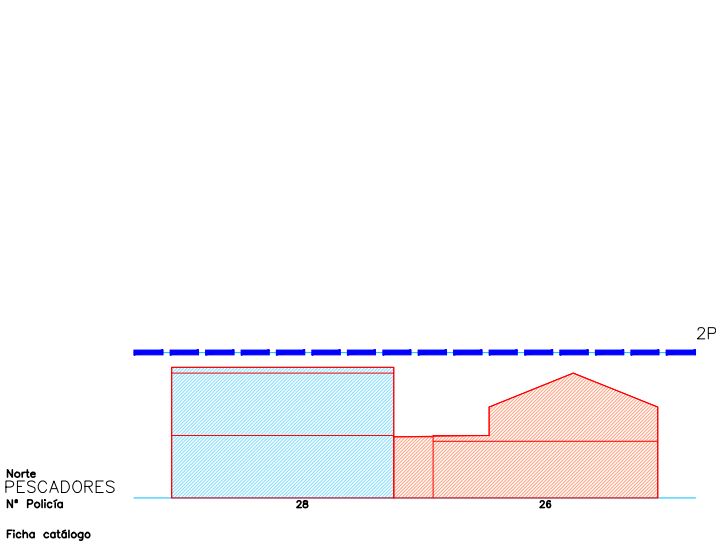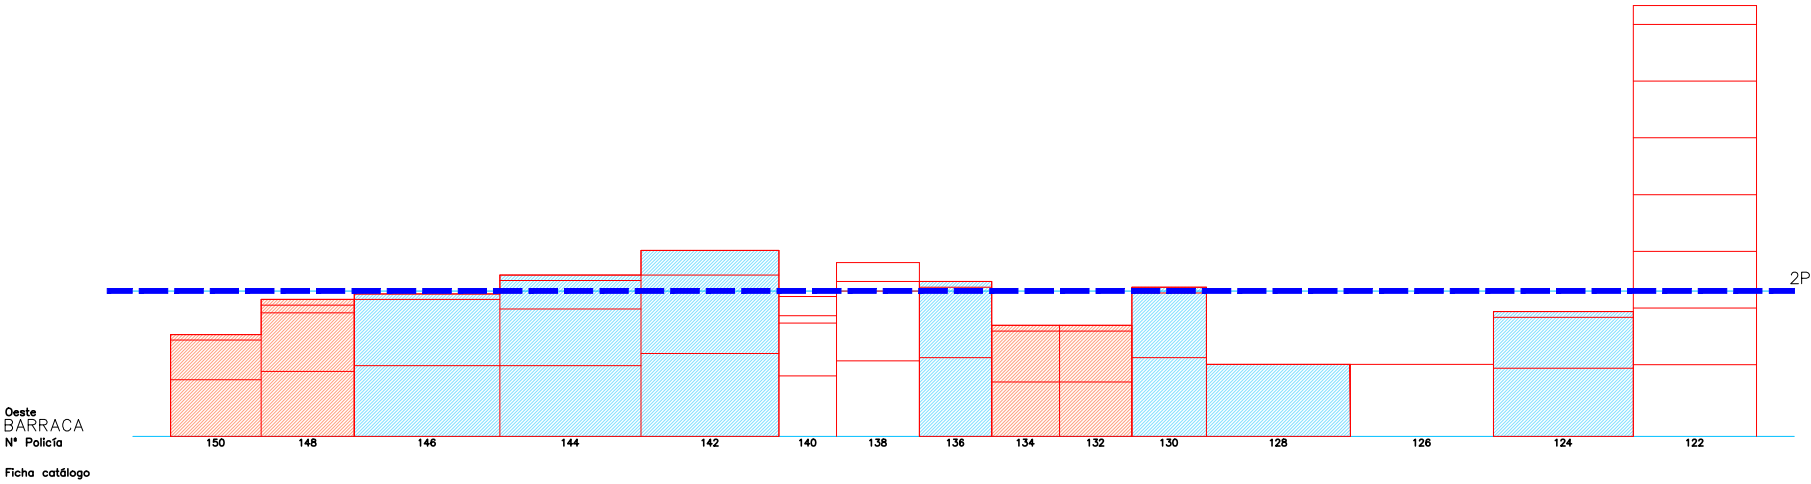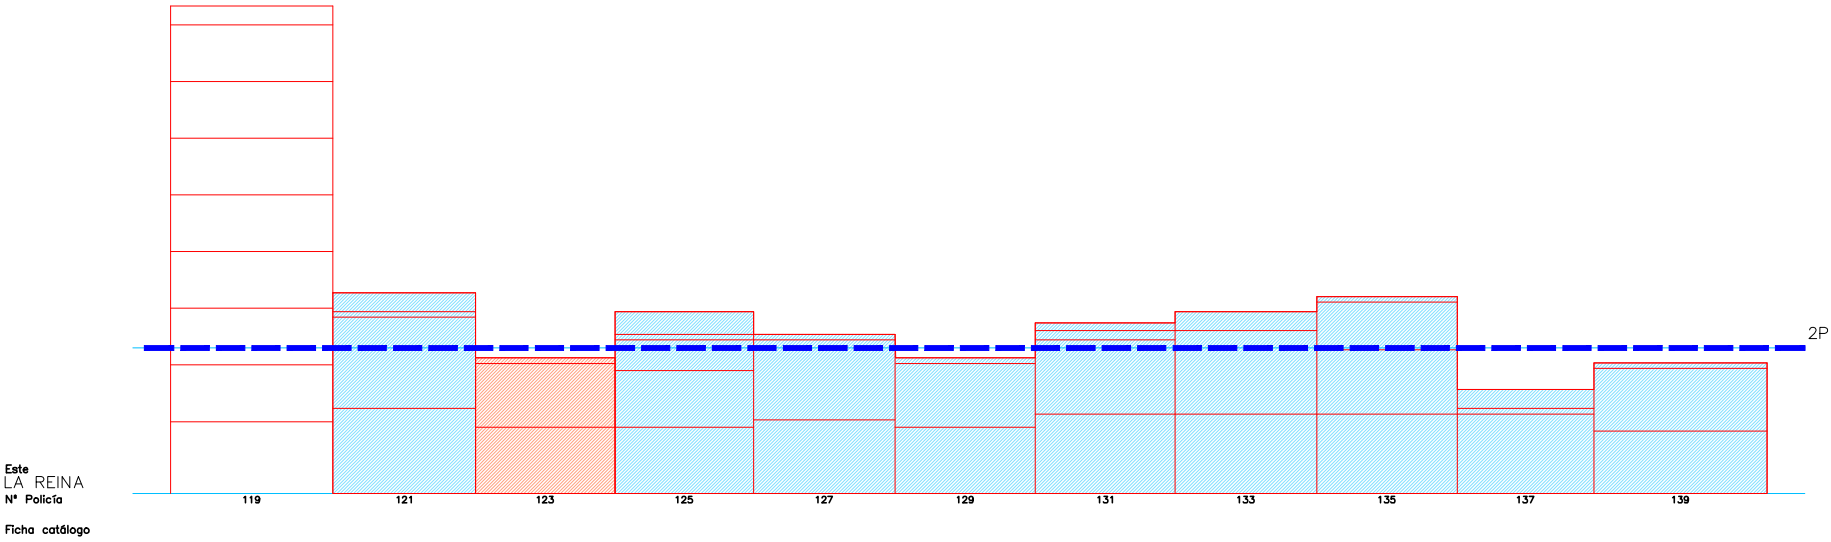


Escala 1/400 01 5 15m

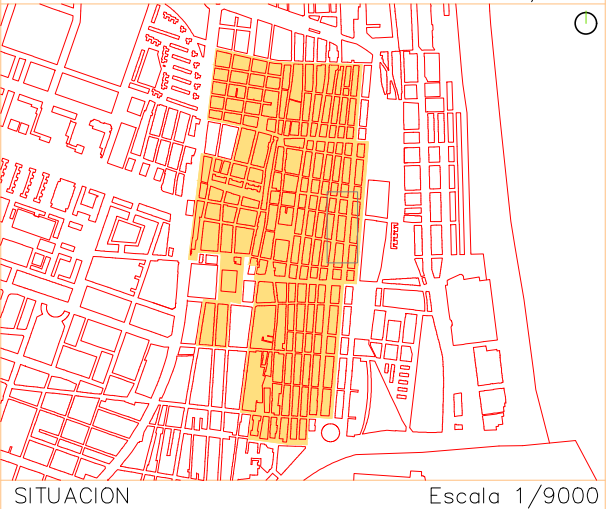


Este  
DOCTOR LLUCH  
Nº Policia  
Ficha catálogo

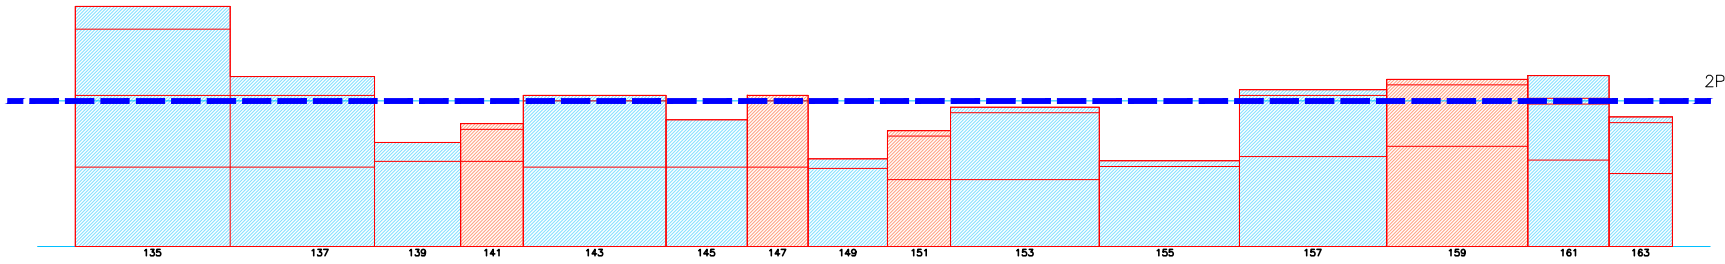



Oeste  
LA REINA  
Nº Policia  
Ficha catálogo

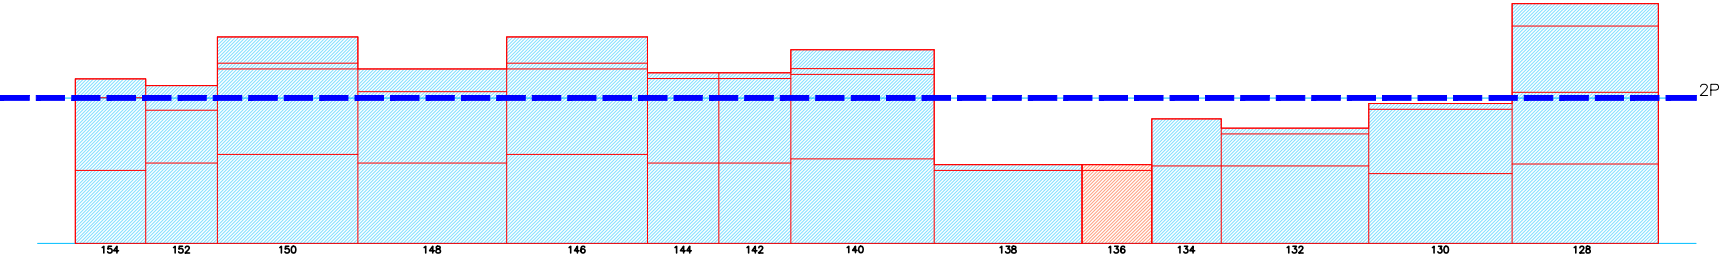


Norte  
PESCADOR  
Nº Policia  
Ficha catálogo

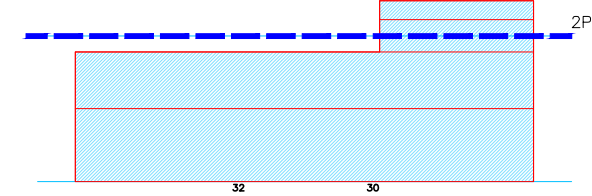

Sur  
AMPARO GUILLEM  
Nº Policia  
Ficha catálogo

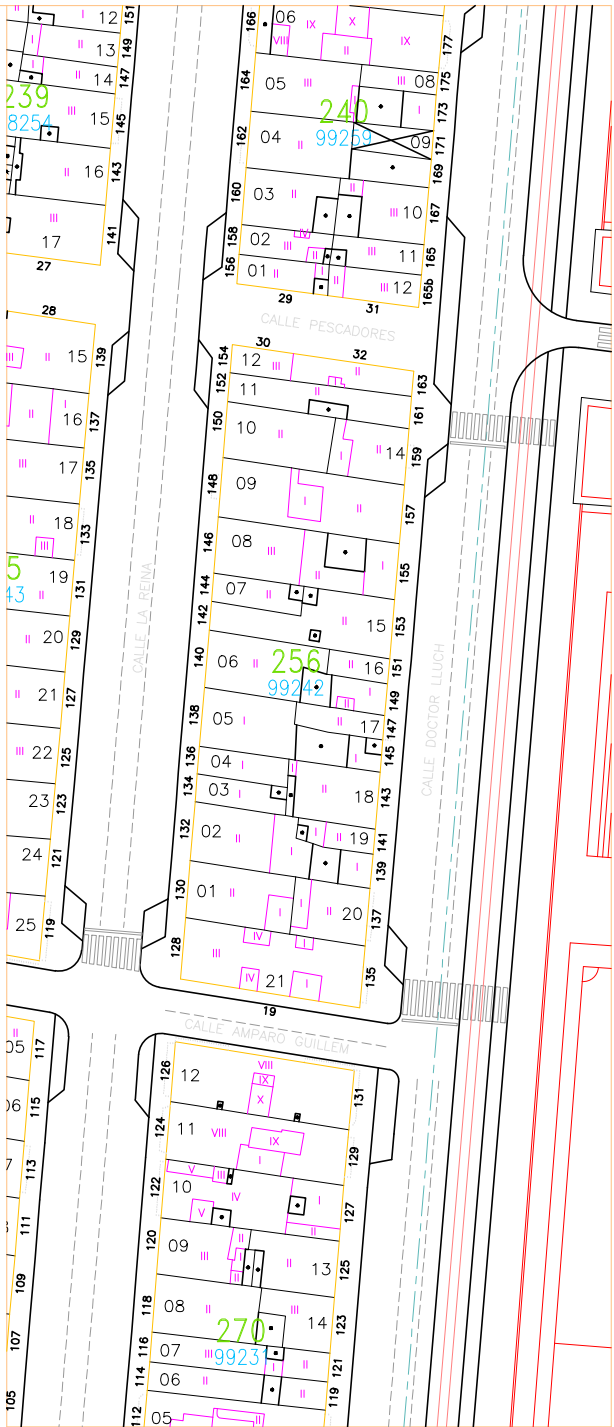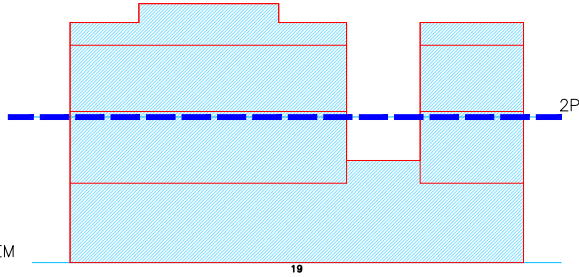

Escala 1/1000

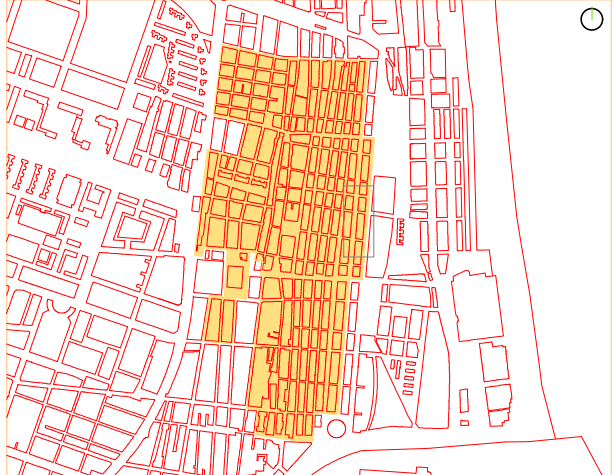


SITUACION

Escala 1/9000


Escala 1/400




Este  
VIDAL CAÑELLES  
Nº Policia  
Ficha catálogo

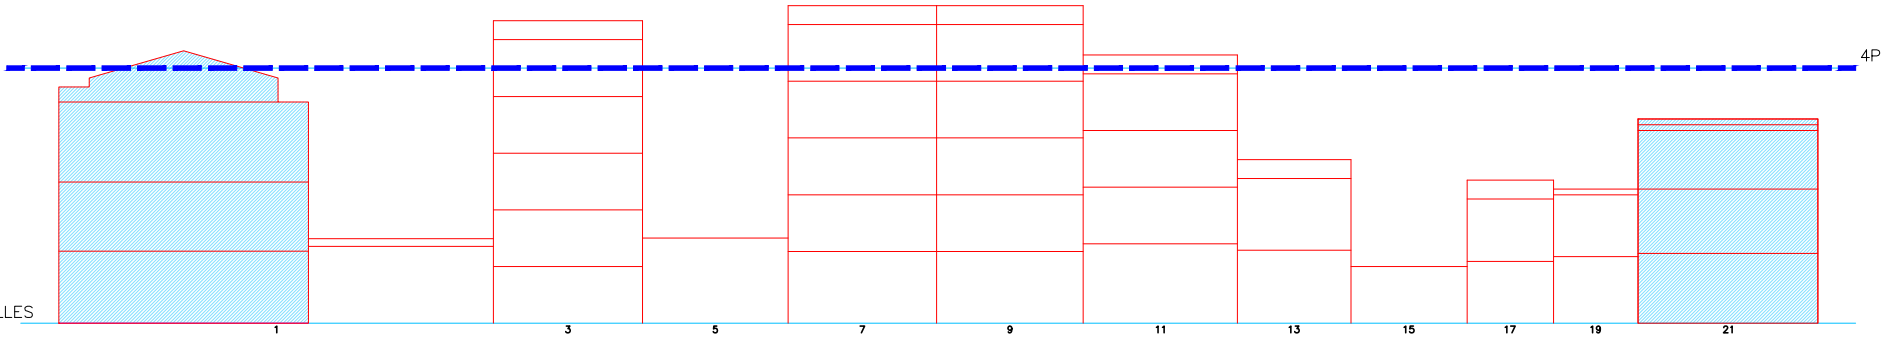


Oeste  
JUAN MERCADER  
Nº Policia  
Ficha catálogo

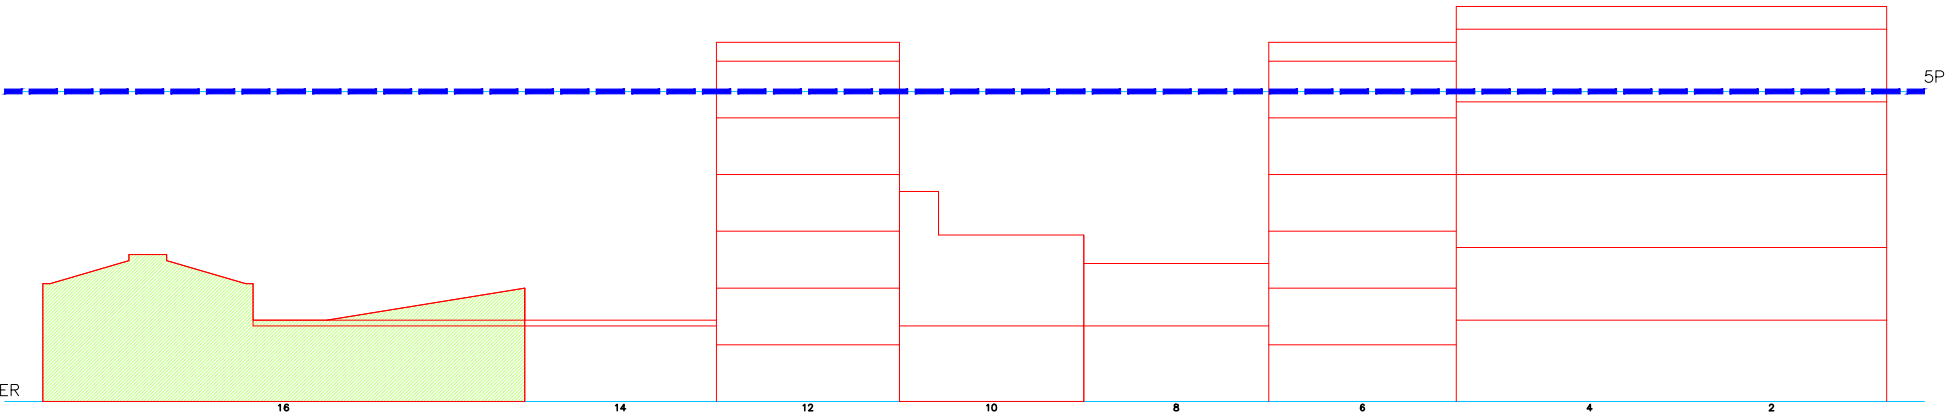

Norte  
MIJARES  
Nº Policia  
Ficha catálogo

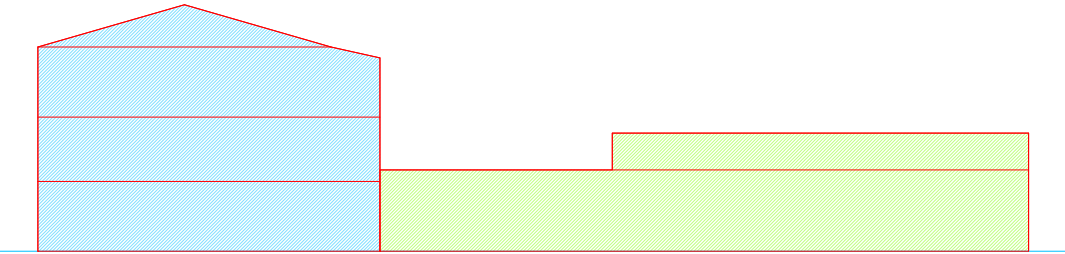


Sur  
MARTÍ GRAJALES  
Nº Policia  
Ficha catálogo

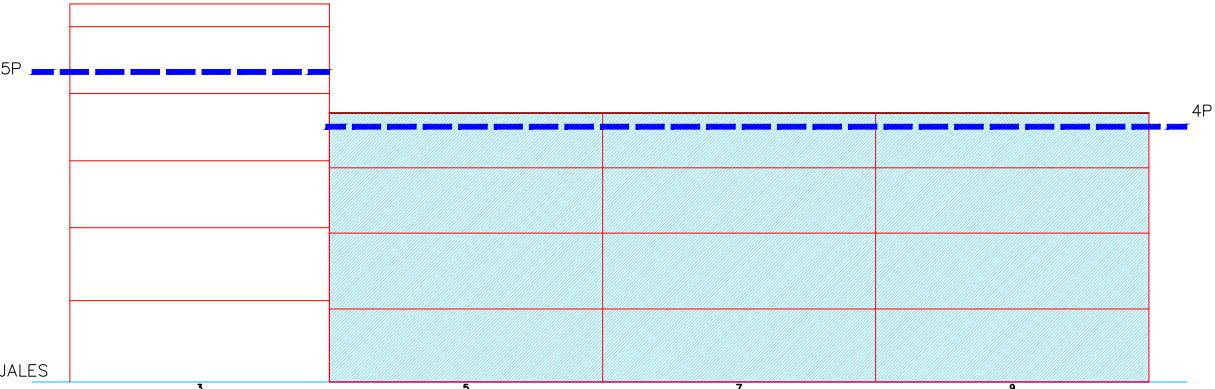

Escala 1/400






Escala 1/1000





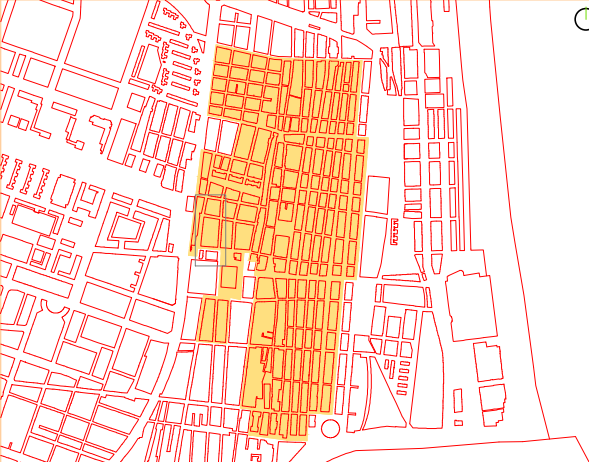


SITUACION

Escala 1/9000



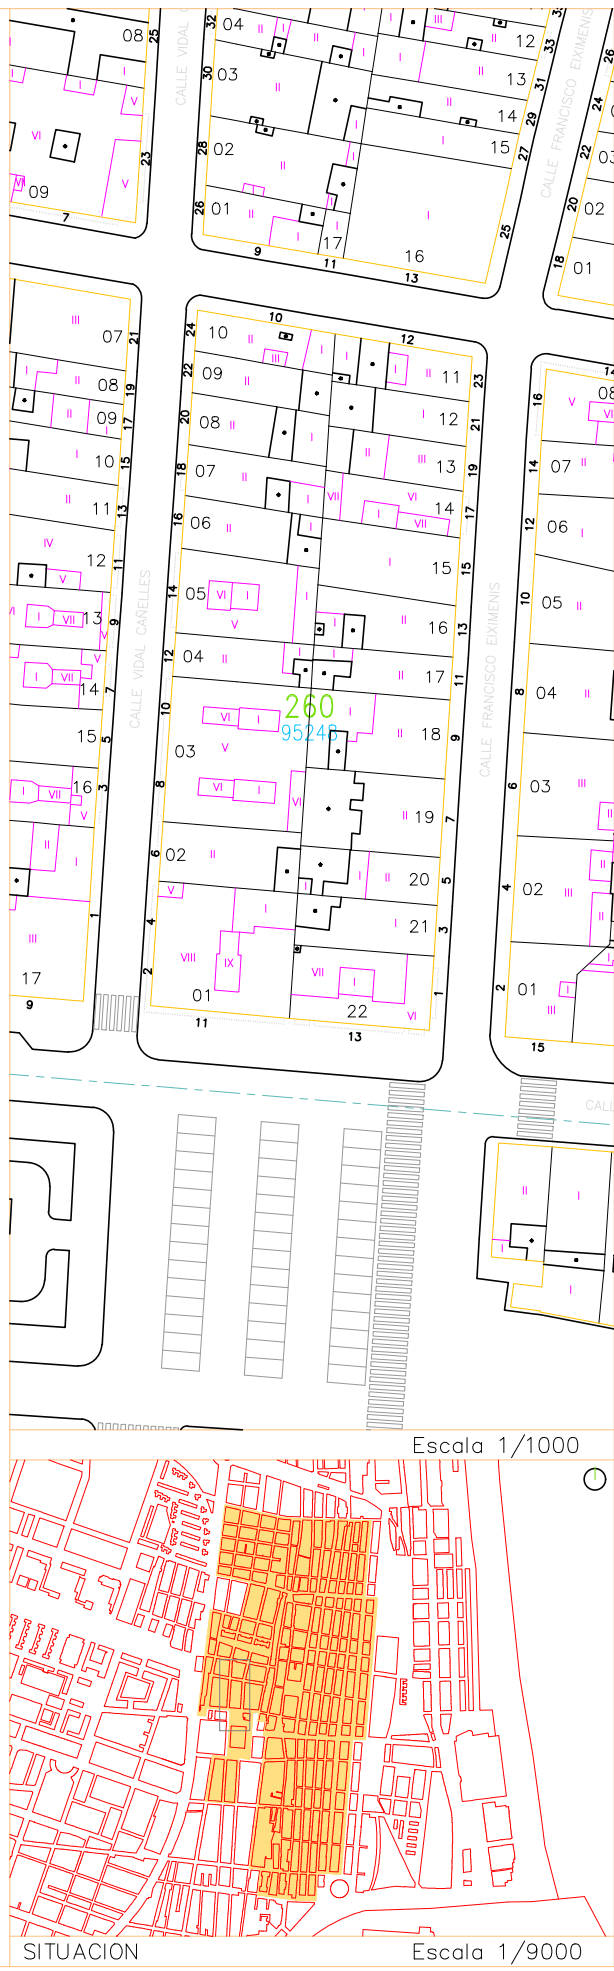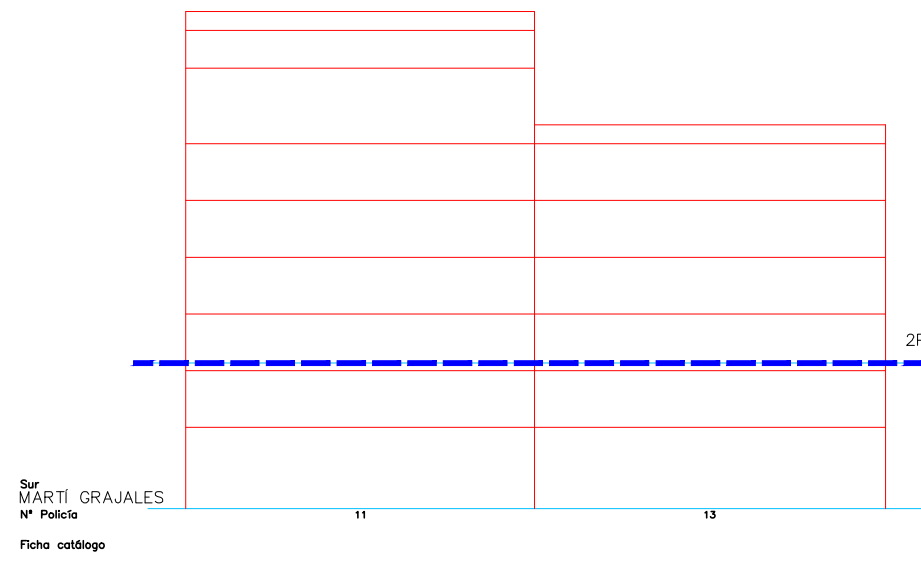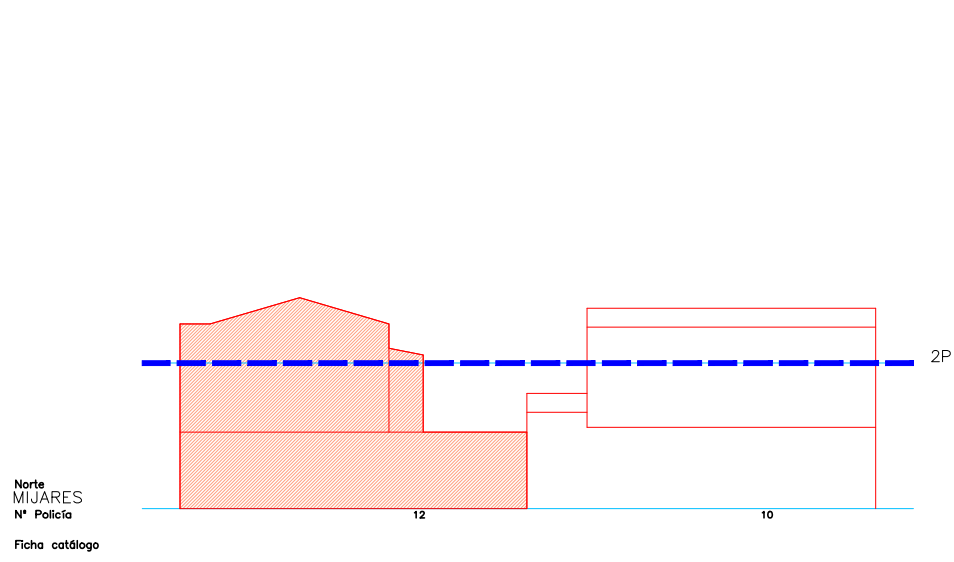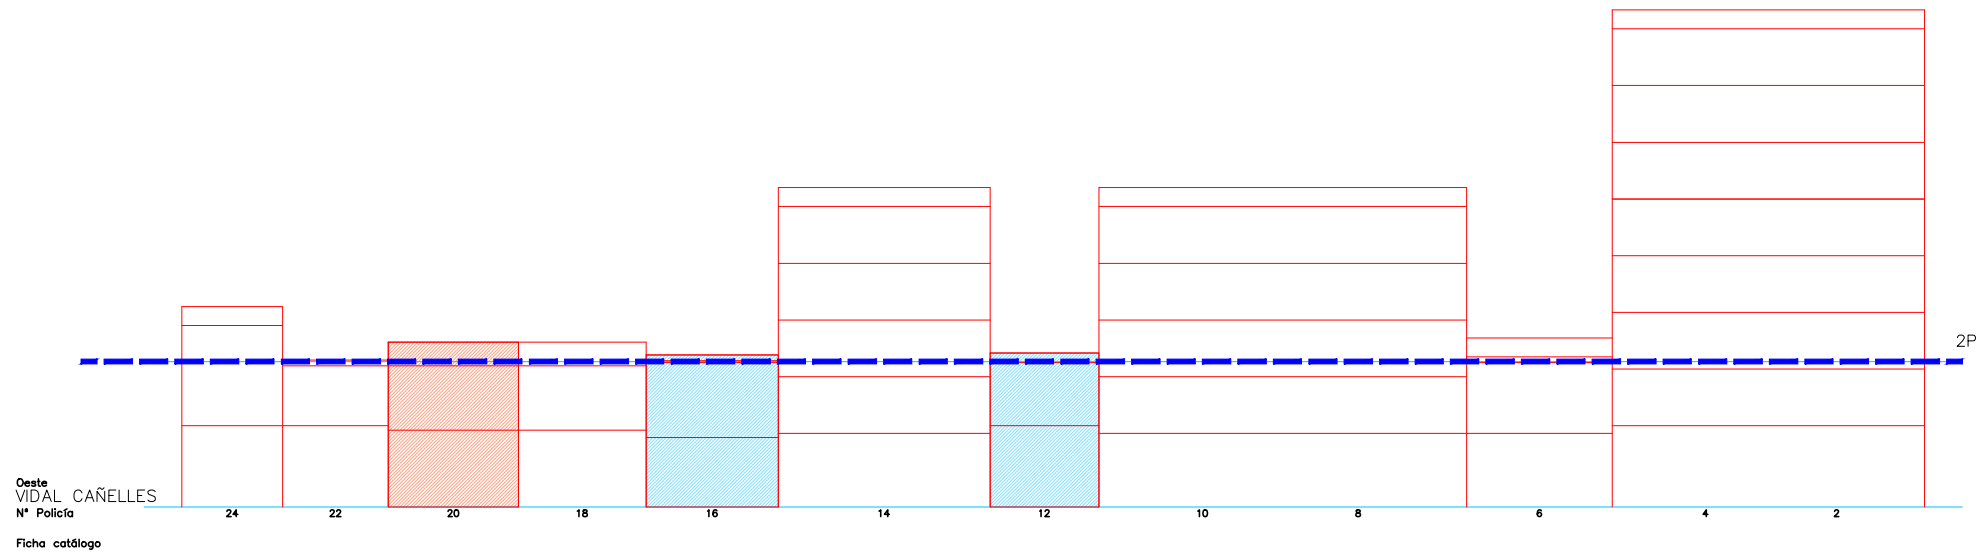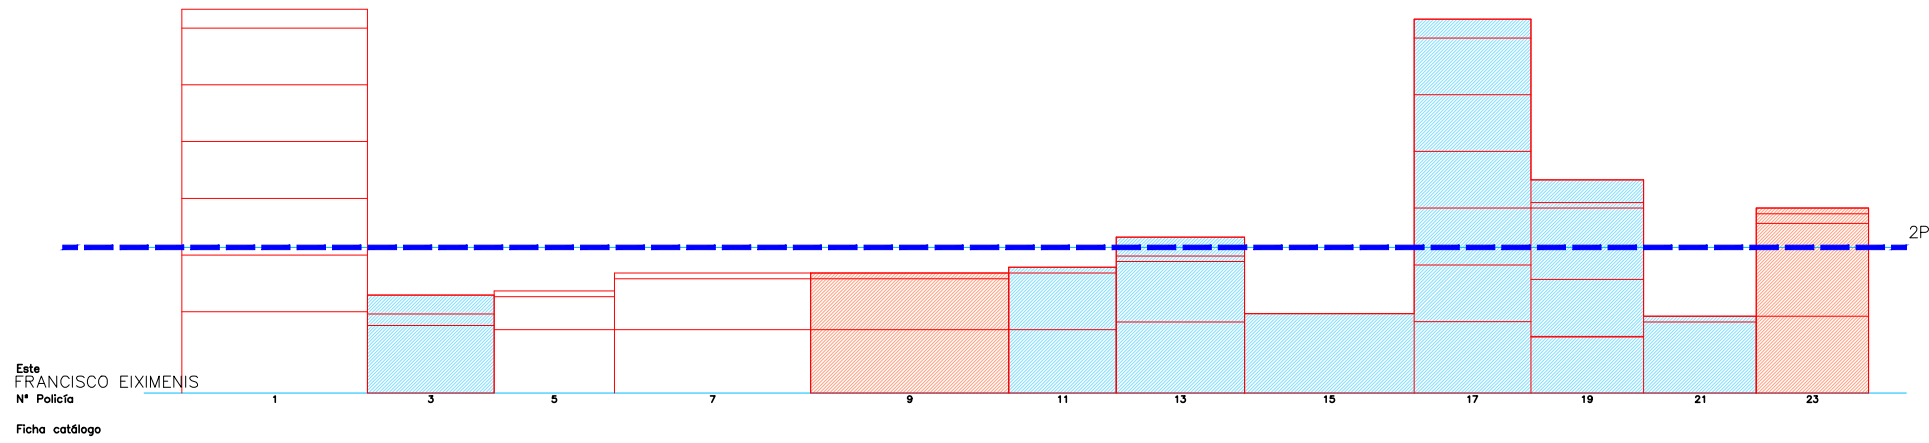

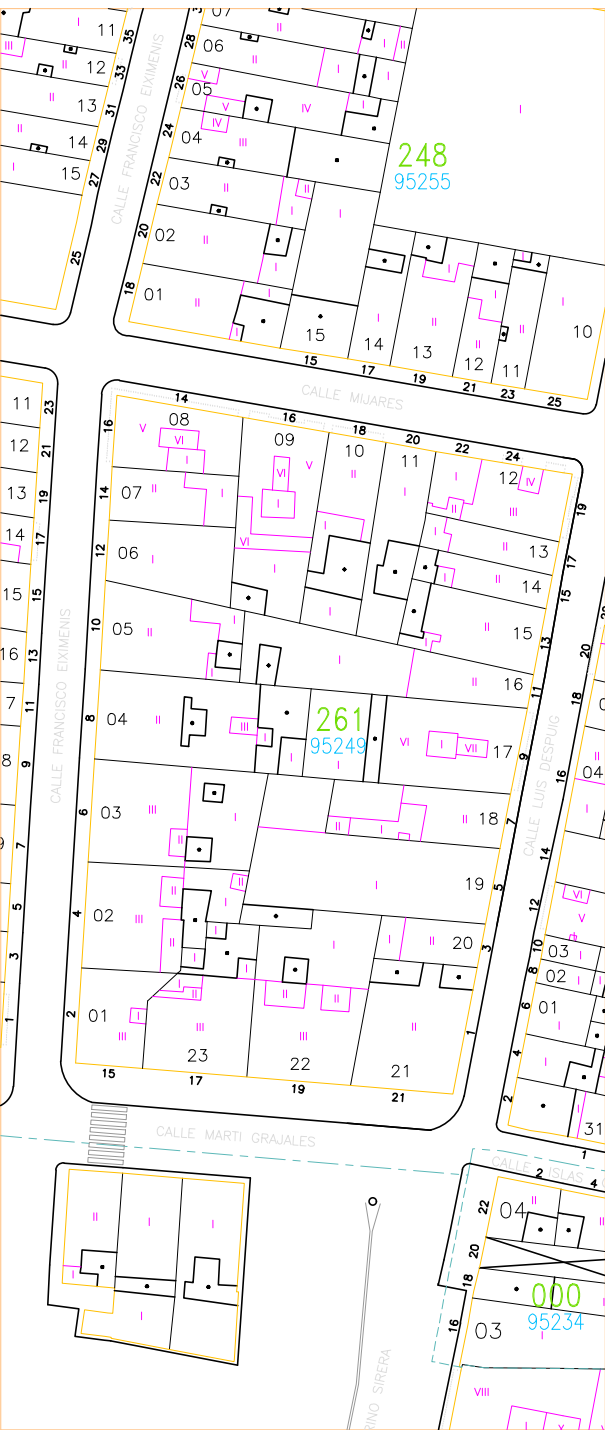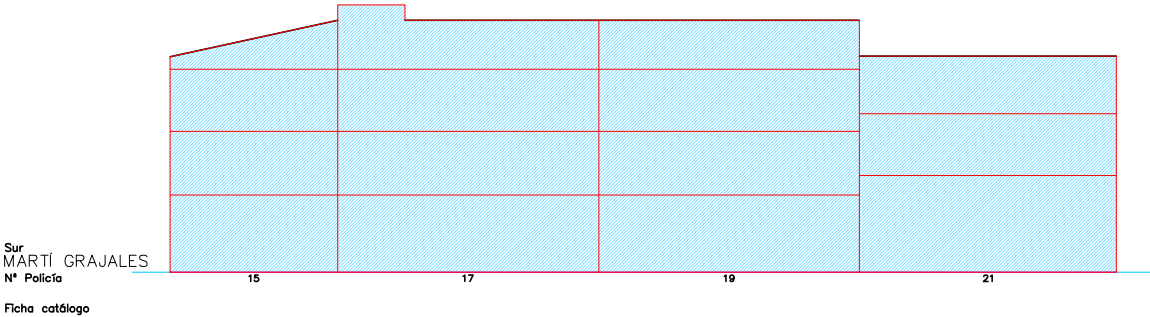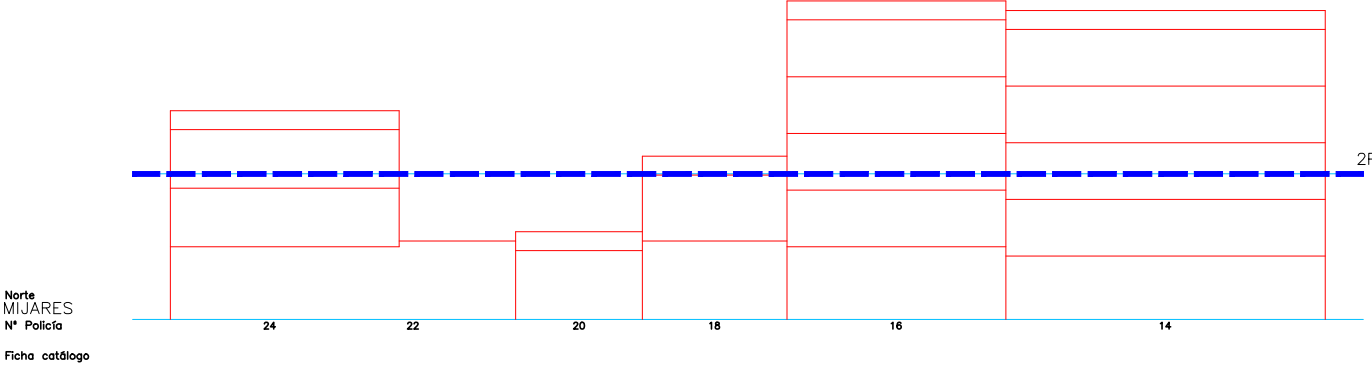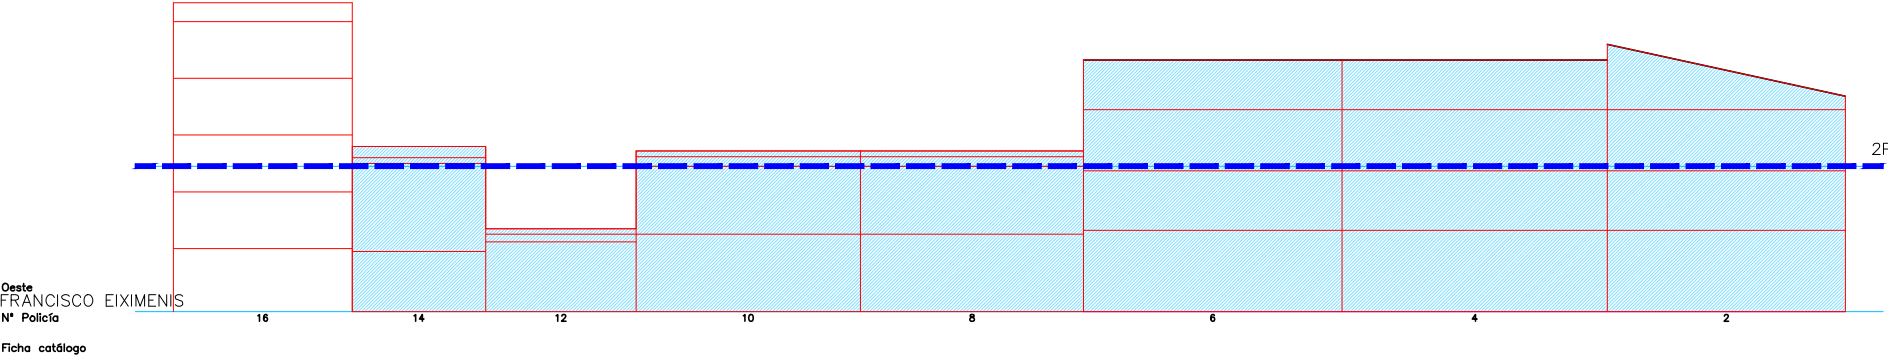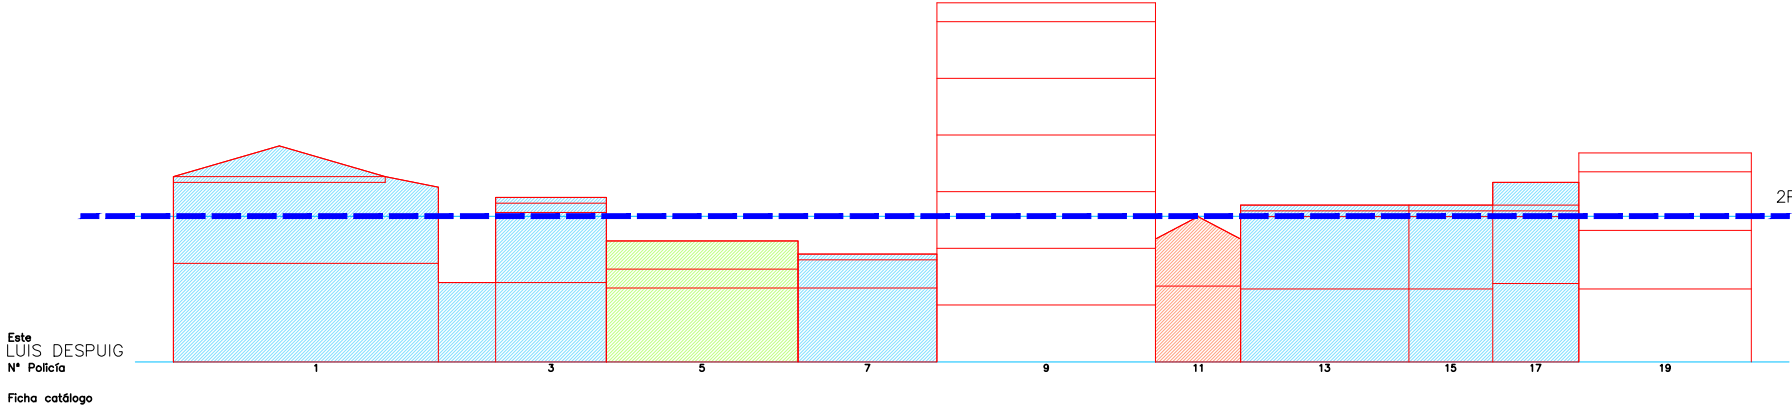




Escala 1/400

SITUACION  
Escala 1/9000




PEC CABANYAL MAYO 2020  
ALTURA REGULADORA

MANZANA 262

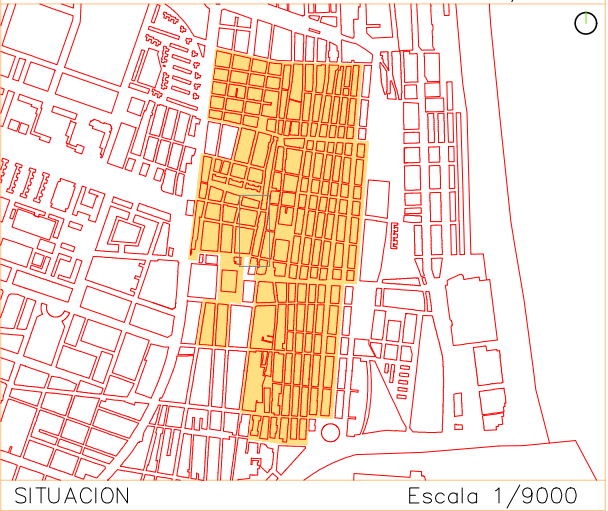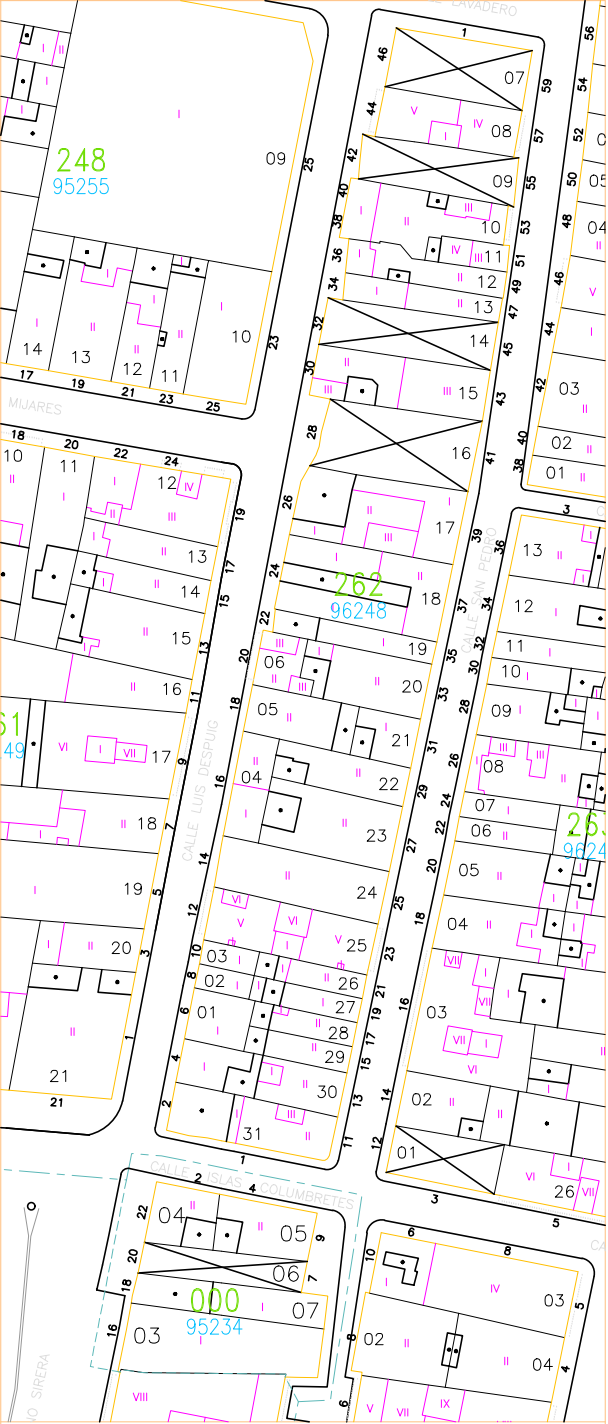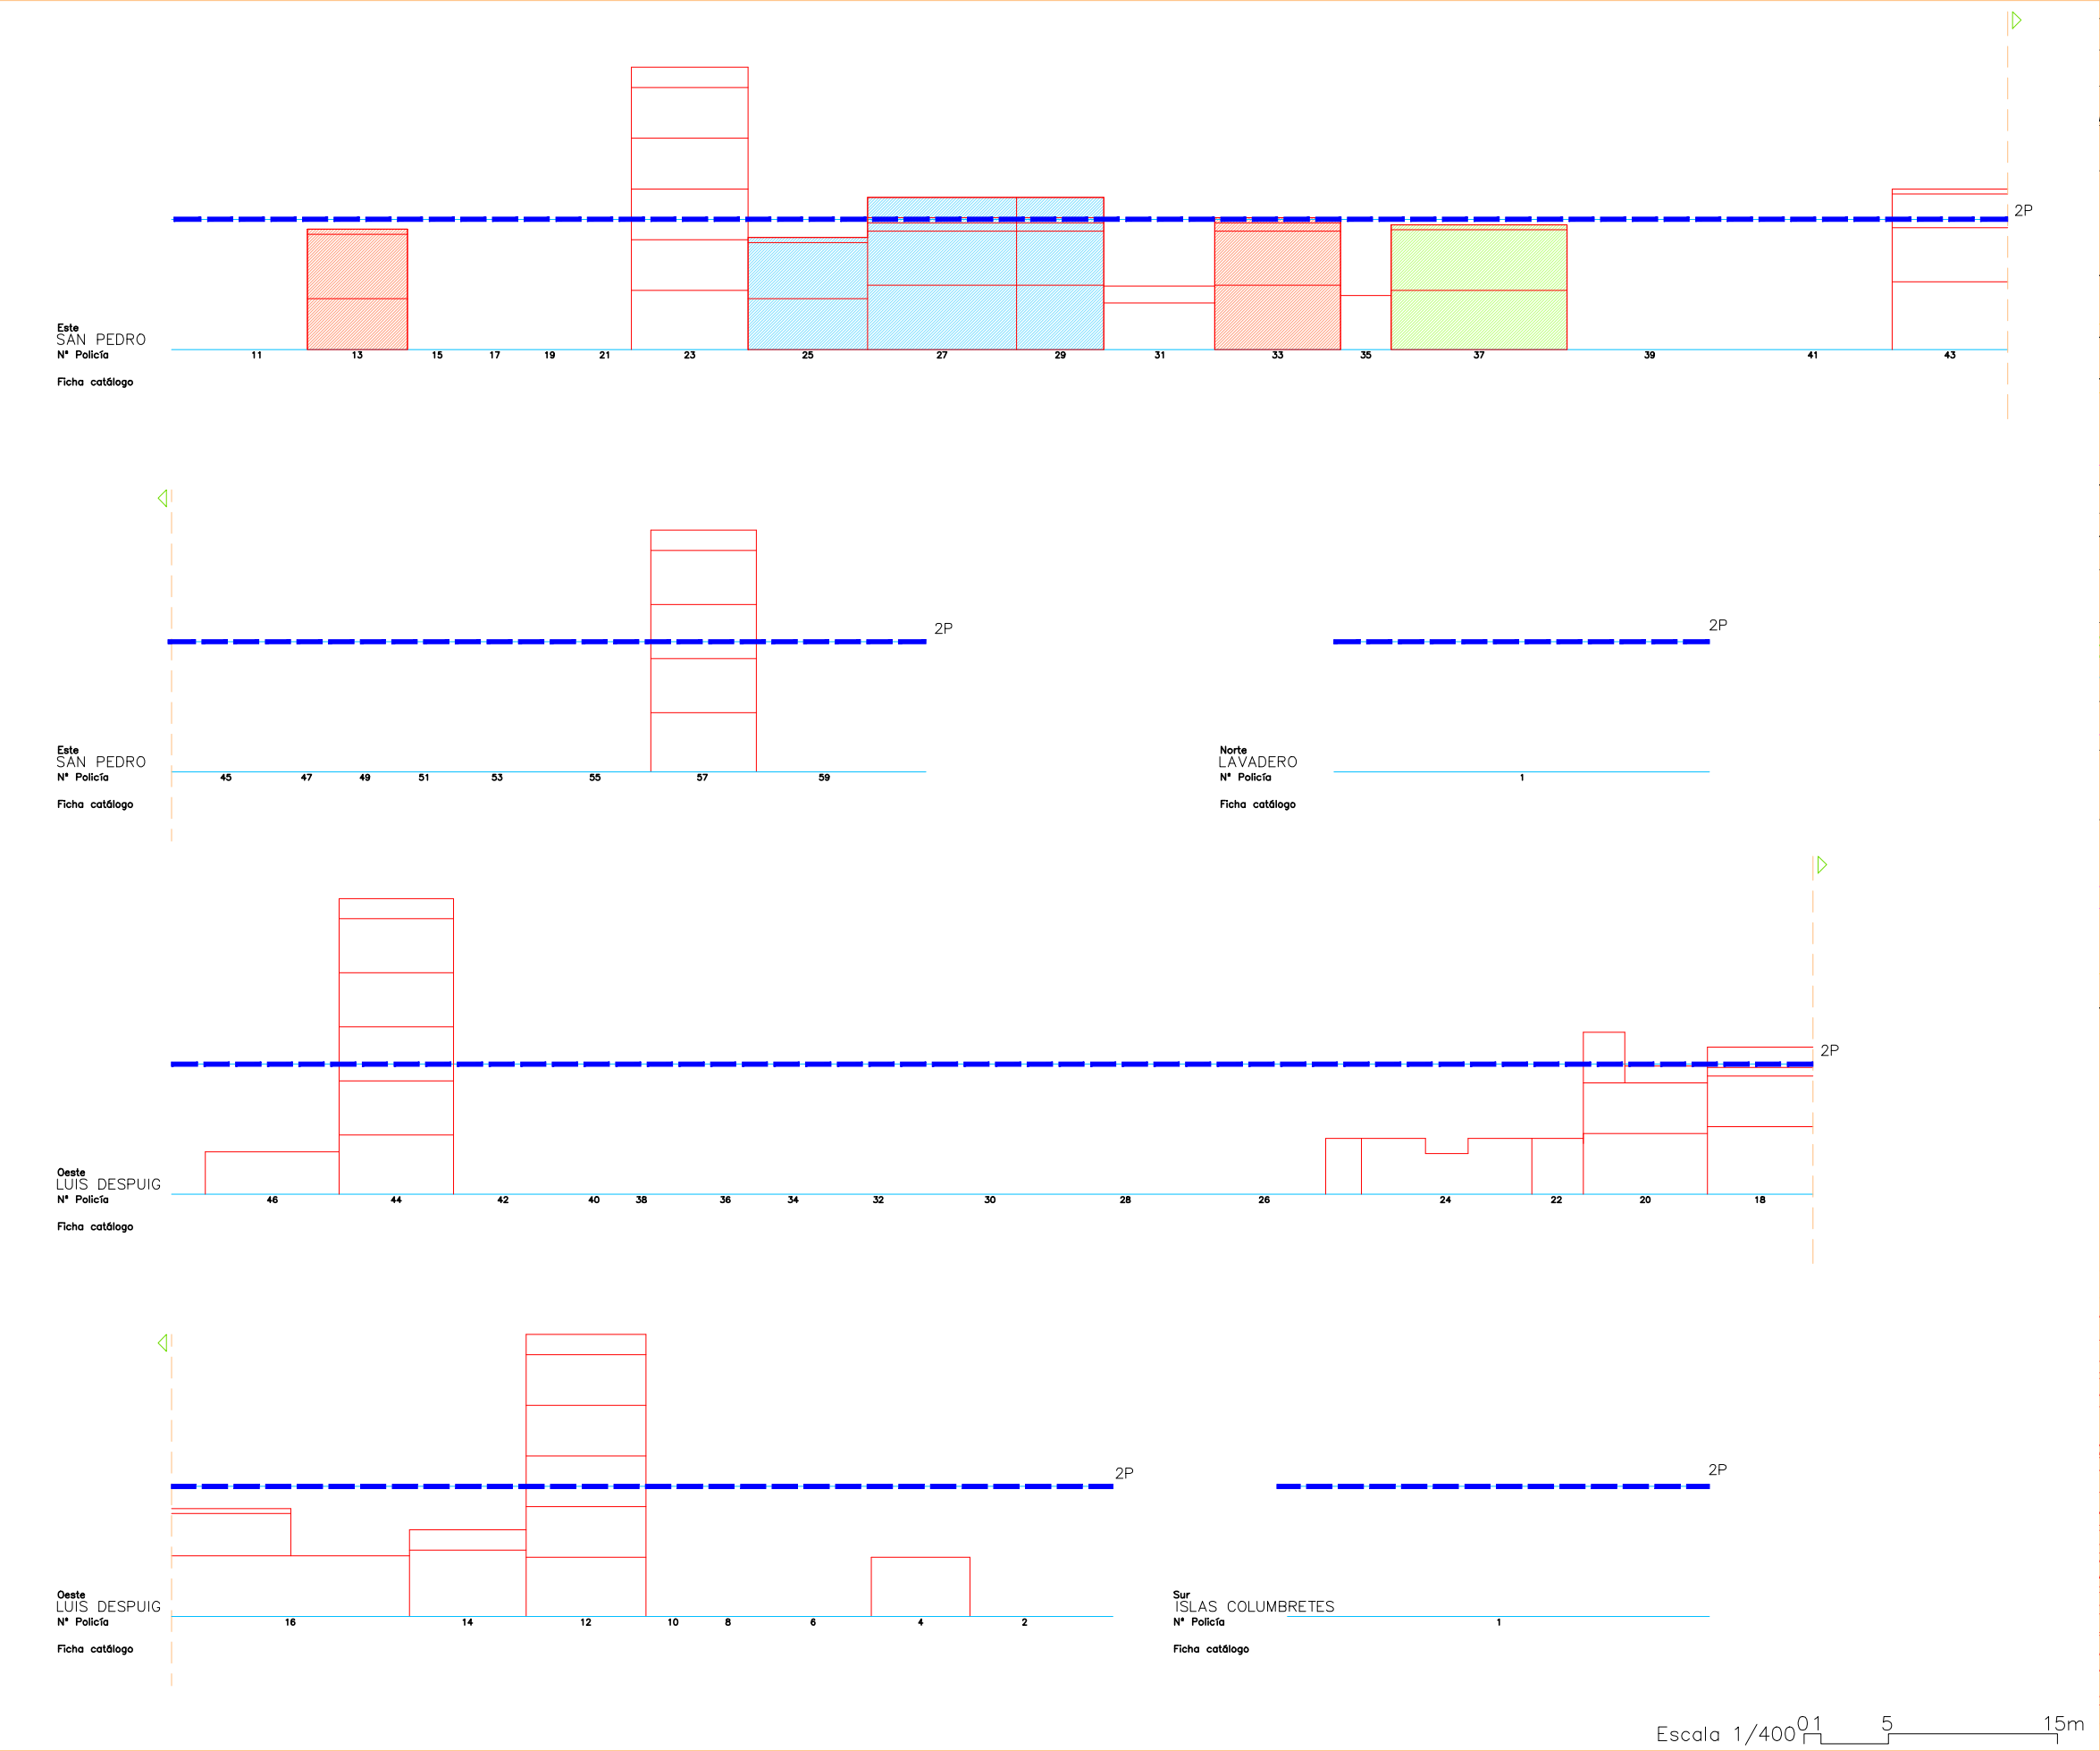


Escala 1/4000 01 5 15m




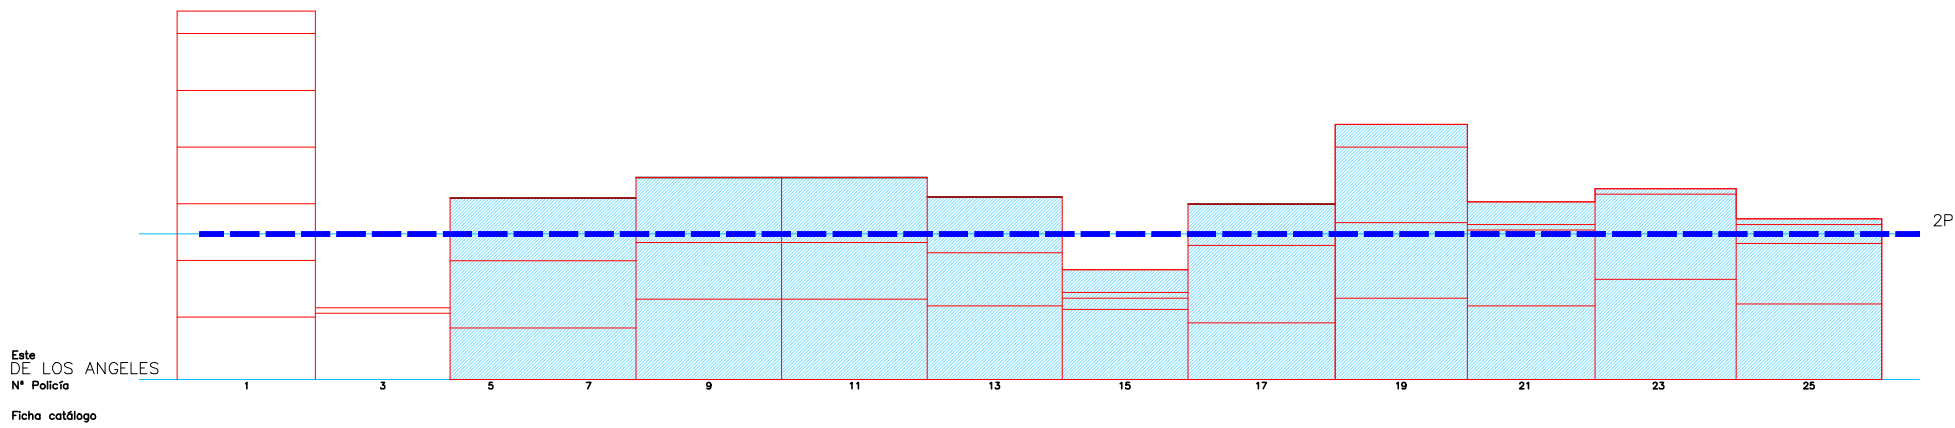

Ficha catálogo


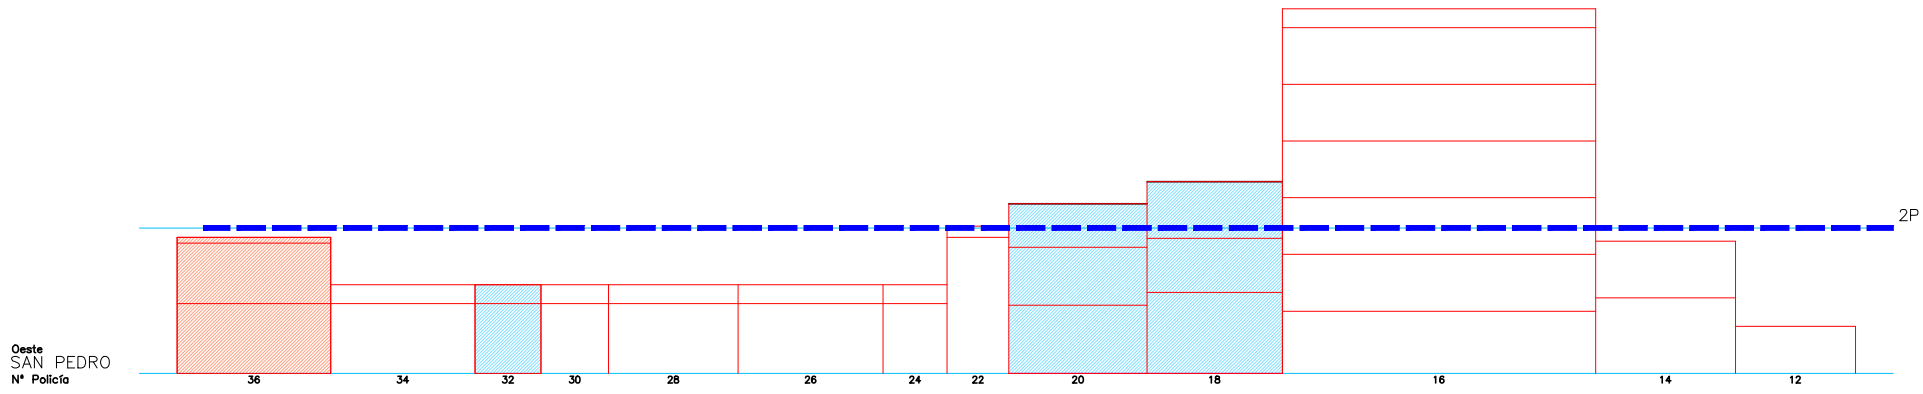


Ficha catálogo

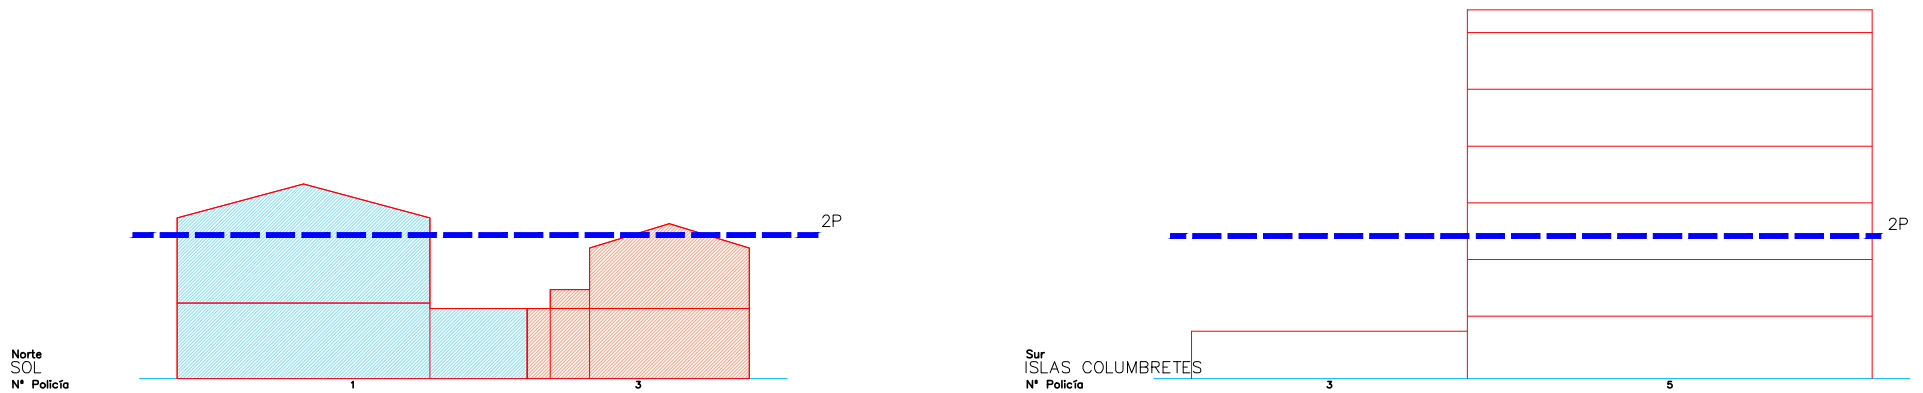

Ficha catálogo

Ficha catálogo

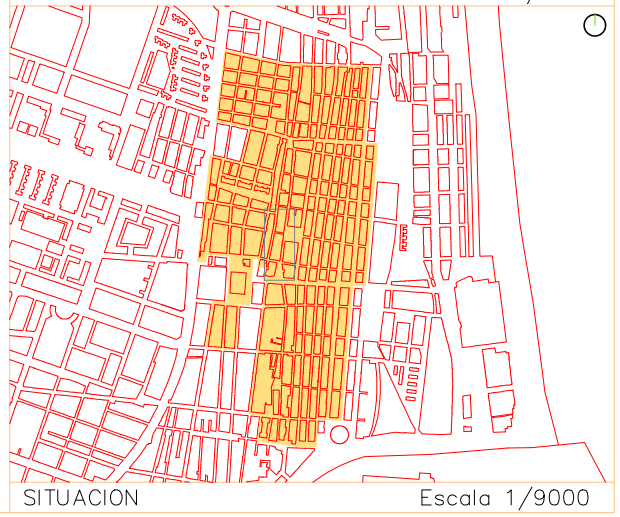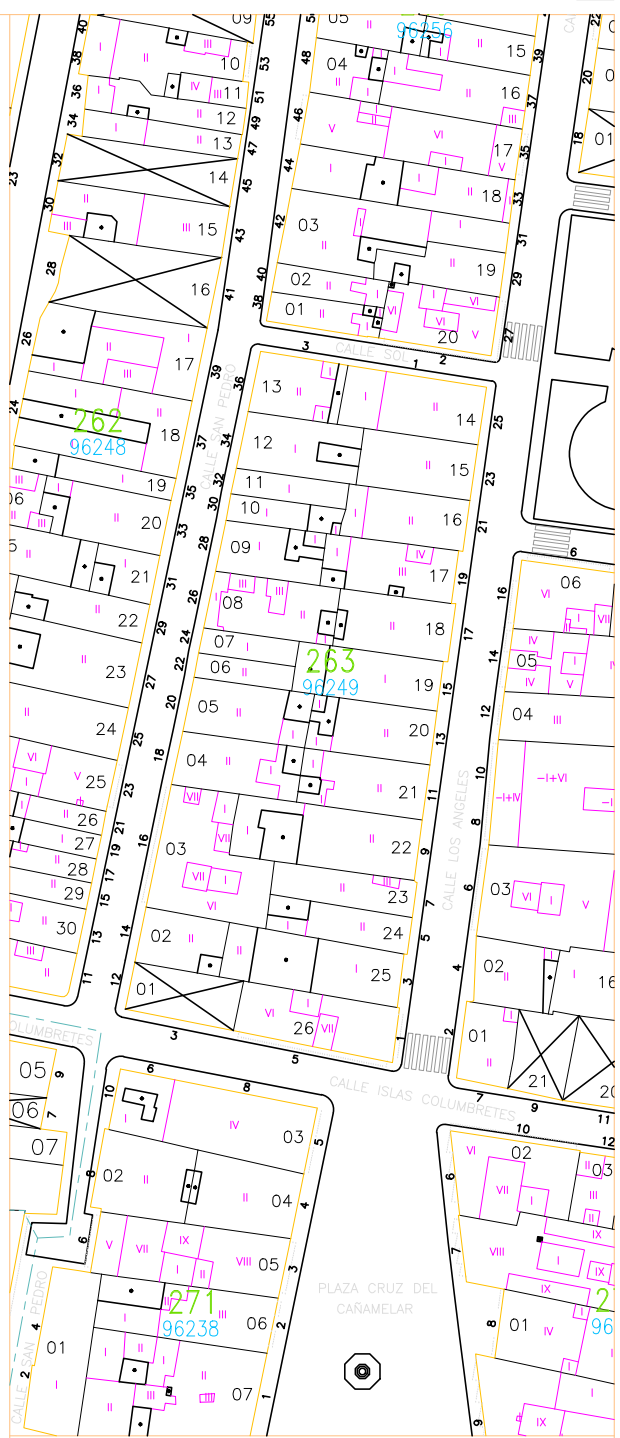


Escala 1/4000 01 5 15m




PEC CABANYAL MAYO 2020  
ALTURA REGULADORA

MANZANA 264


Este  
ESCALANTE  
Nº Policia

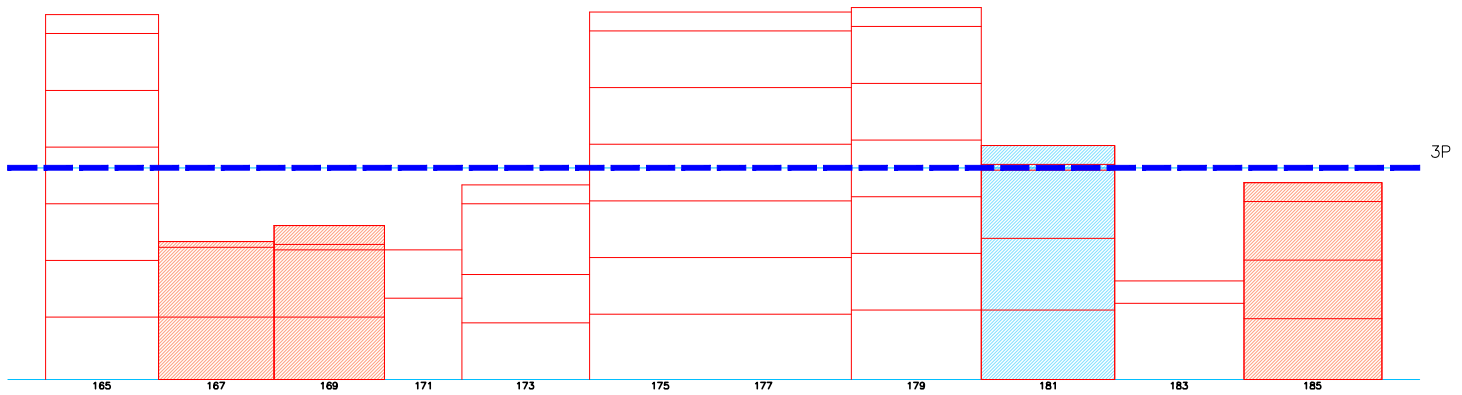




Oeste  
LOS ANGELES  
Nº Policia

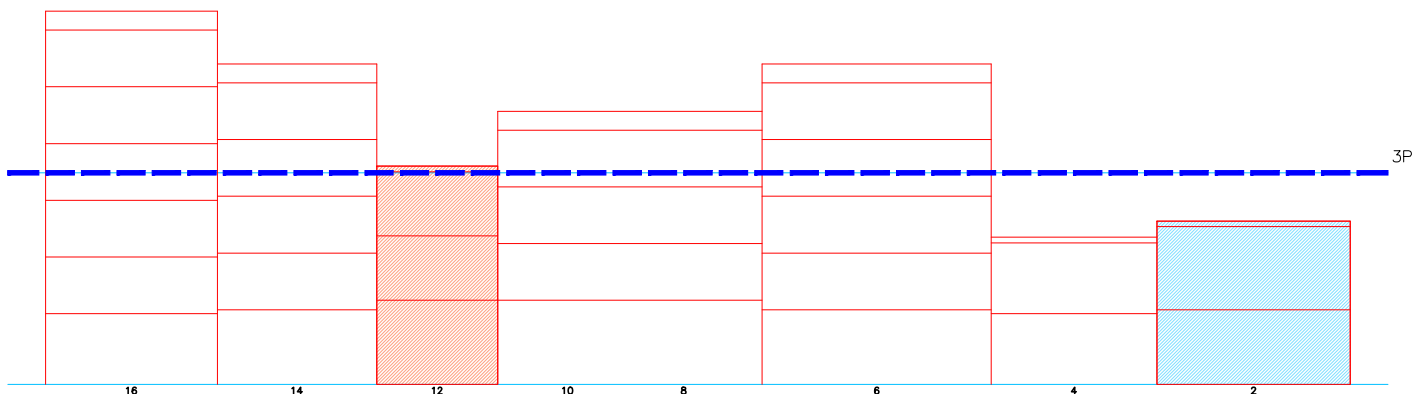

Norte  
PLAZA DOCTOR  
LORENZO DE LA FLOR  
Nº Policia




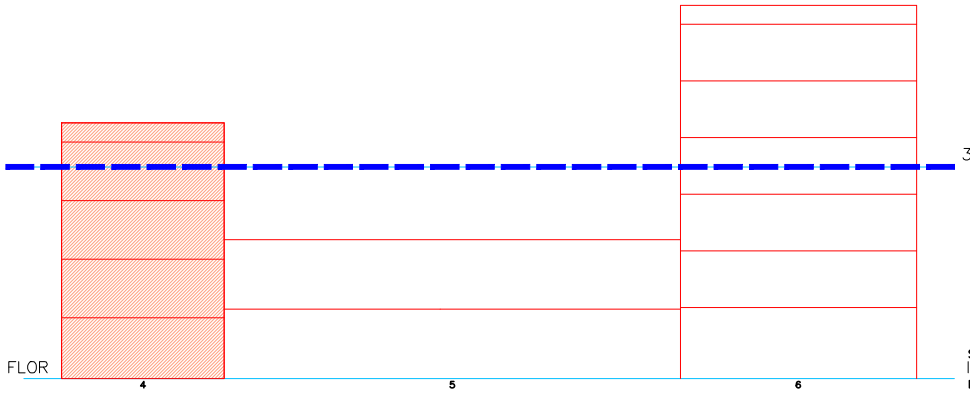


Sur  
ISLAS COLUMBRETES  
Nº Policia

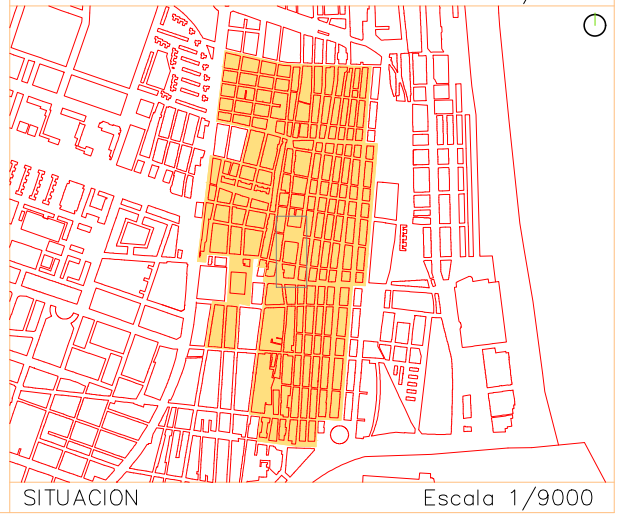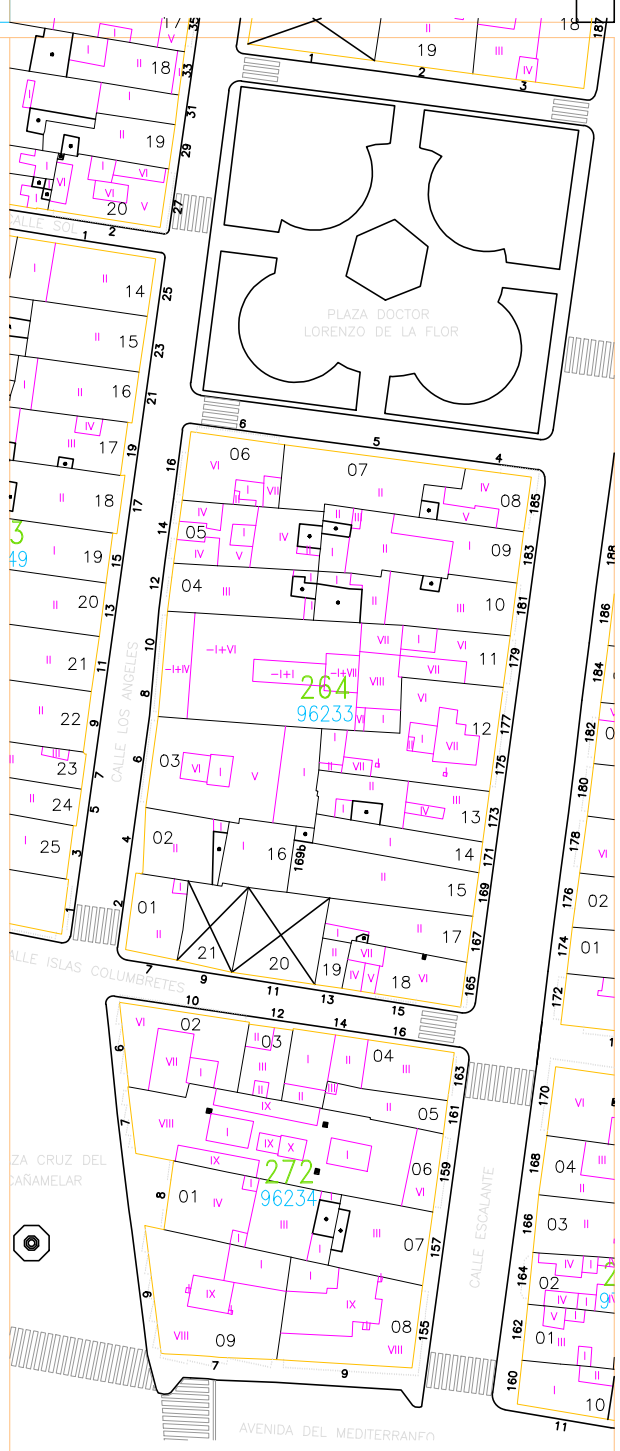
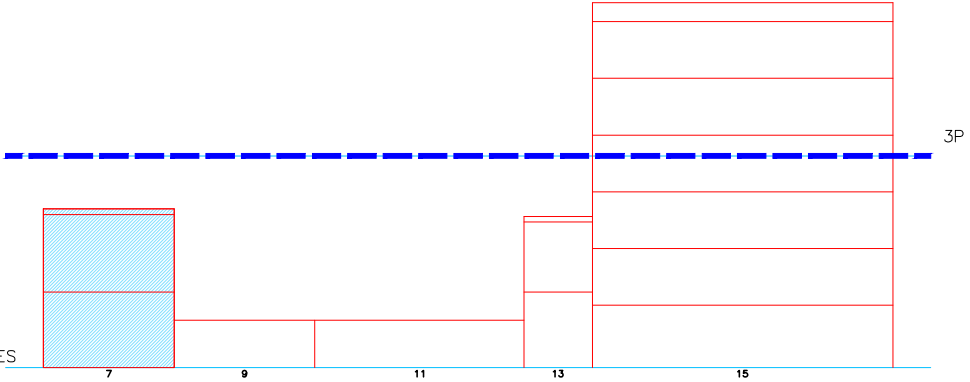






Escala 1/400 01 5 15m



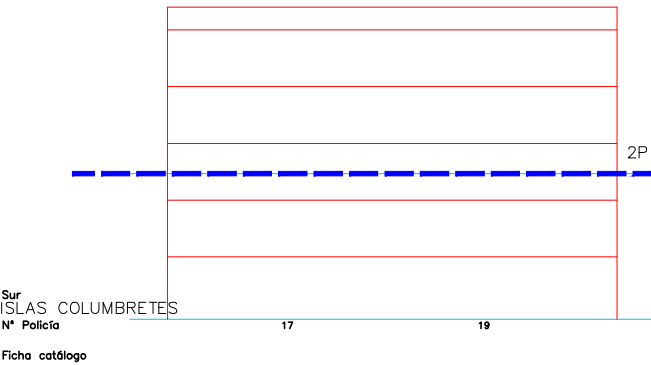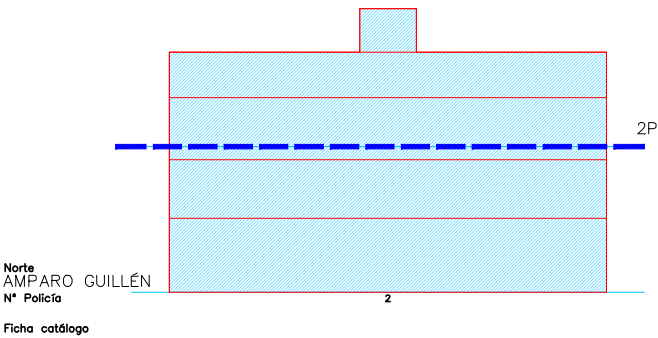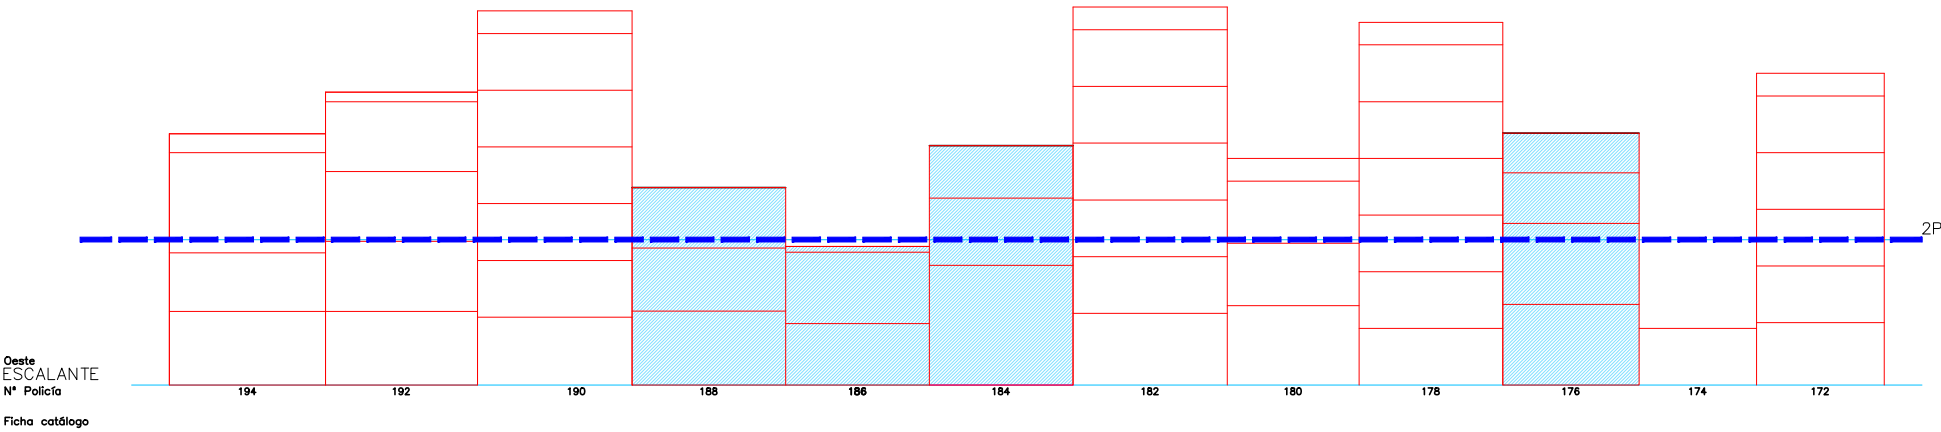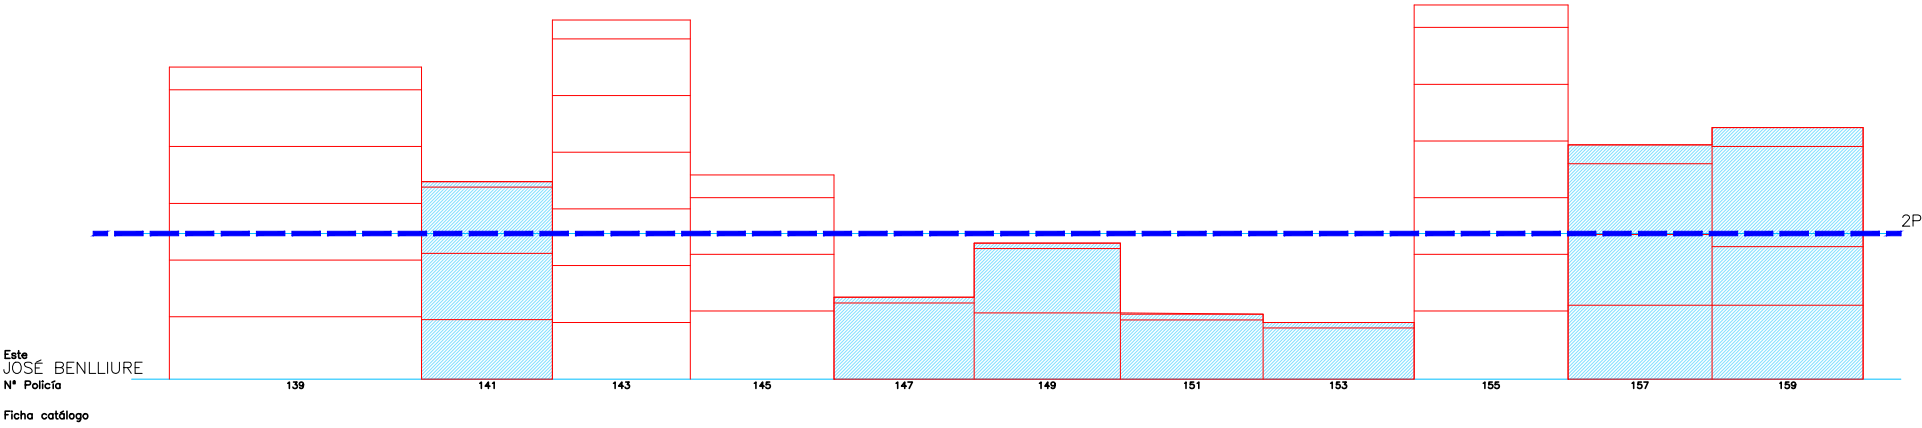






Escala 1/400

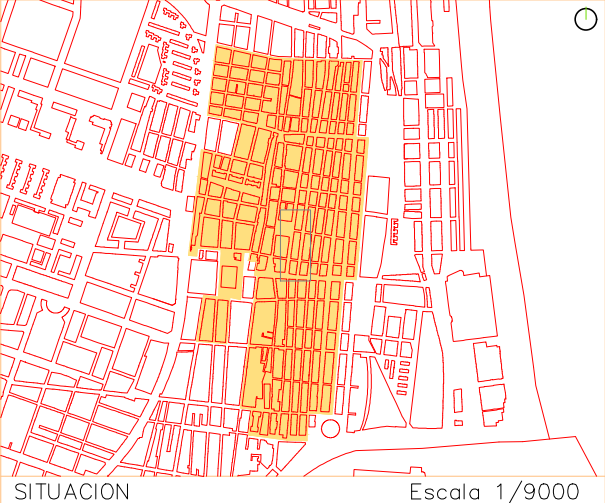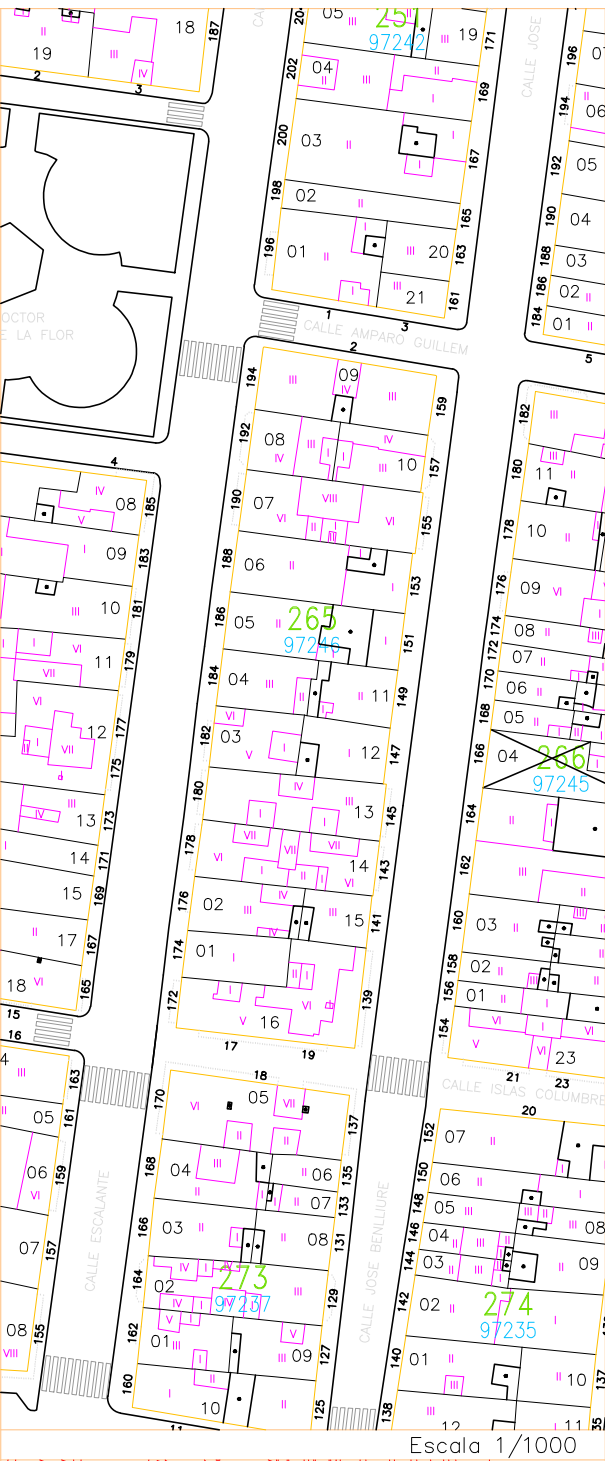

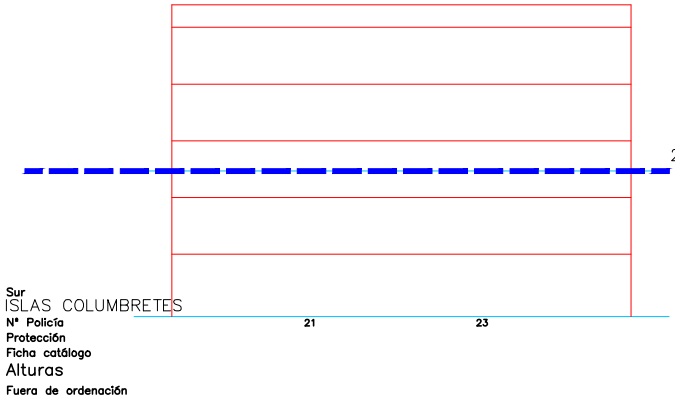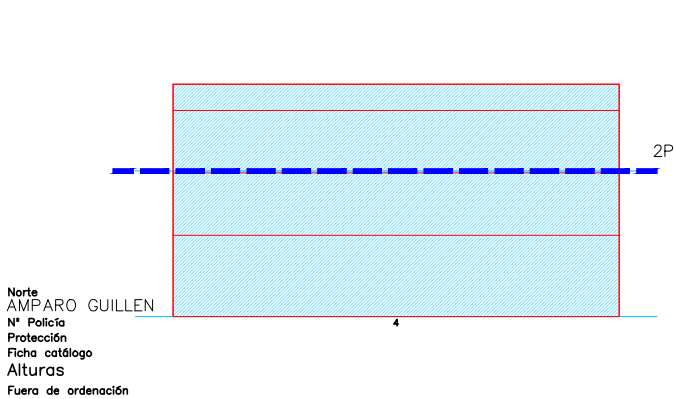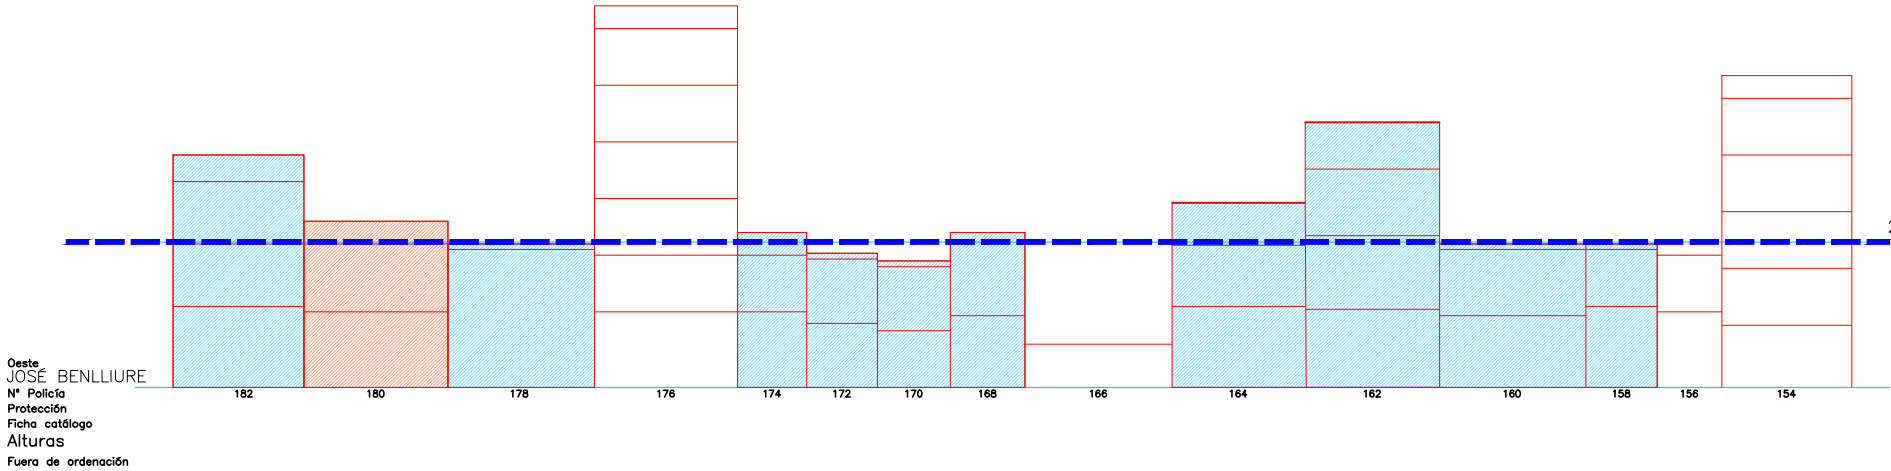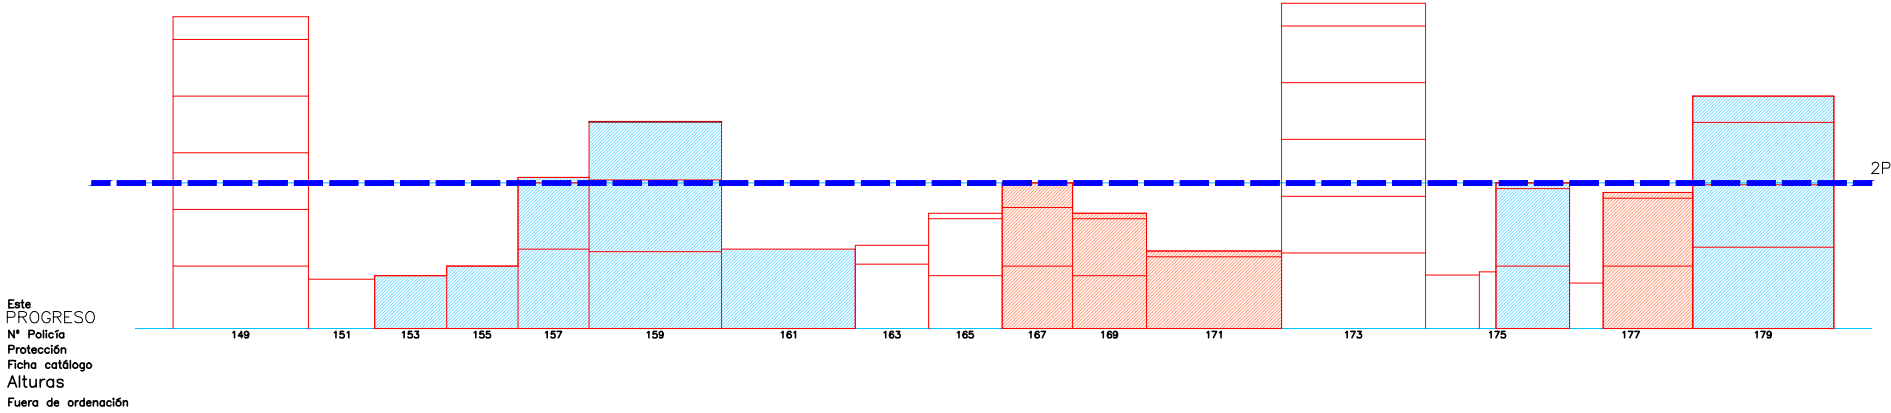

Escala 1/4000 01 5 15m

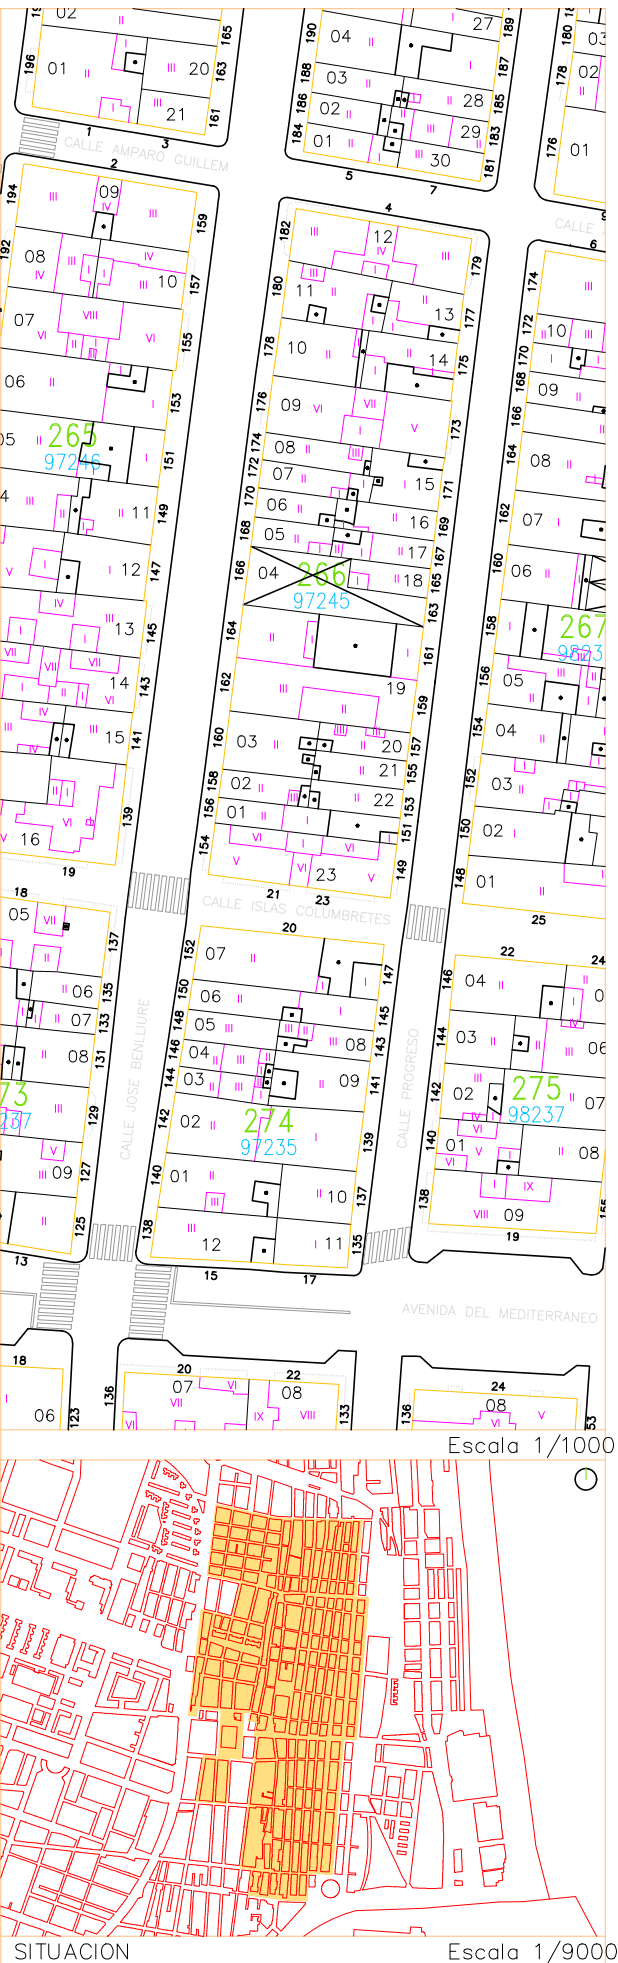

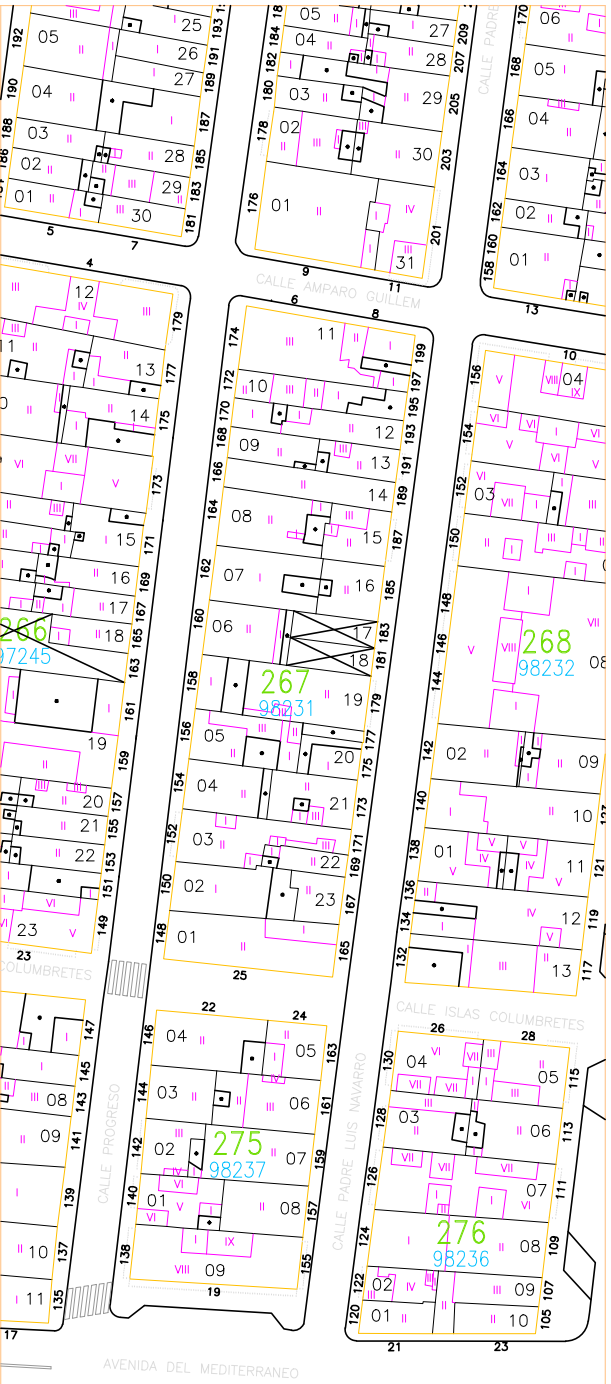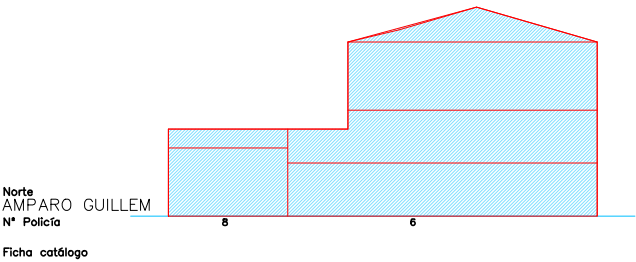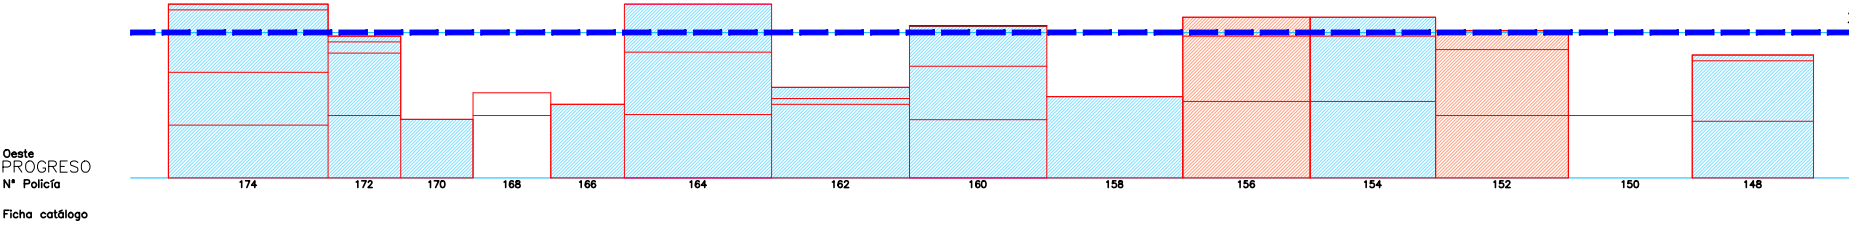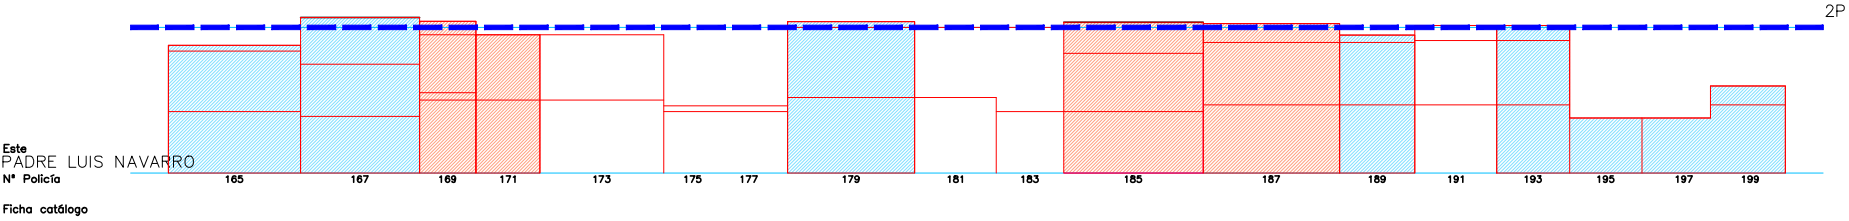





Escala 1/400

Escala 1/1000


SITUACION

Escala 1/9000




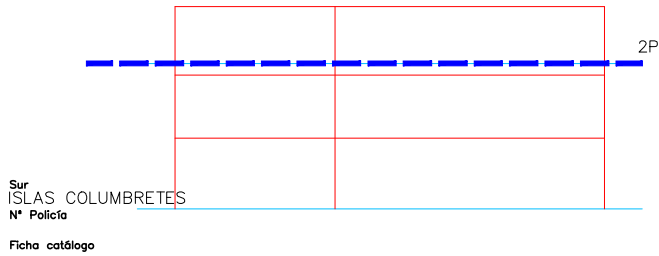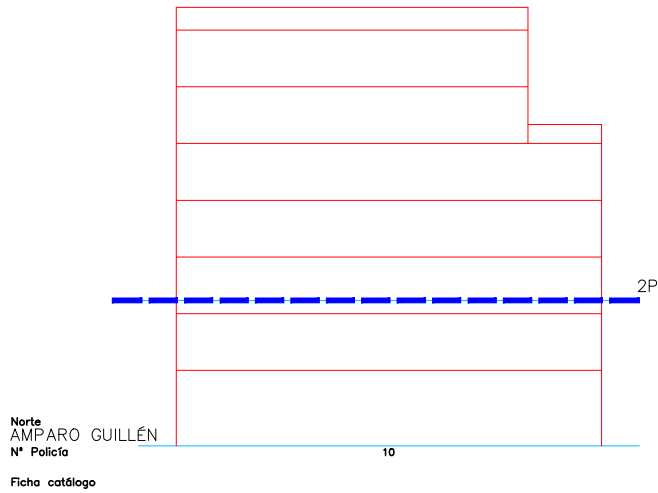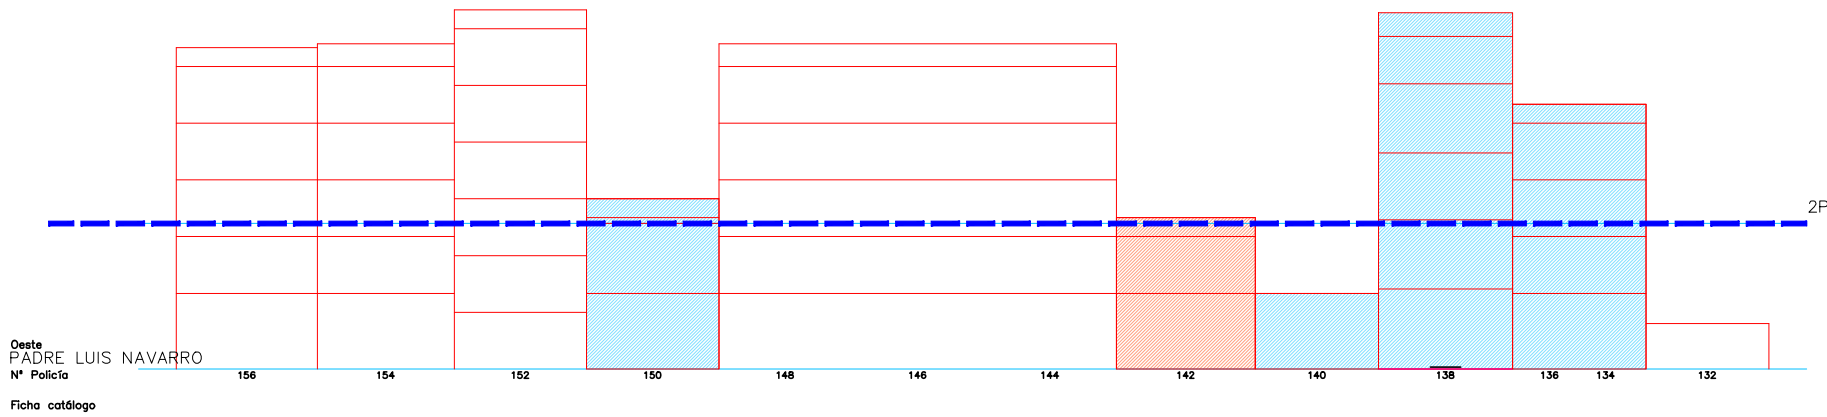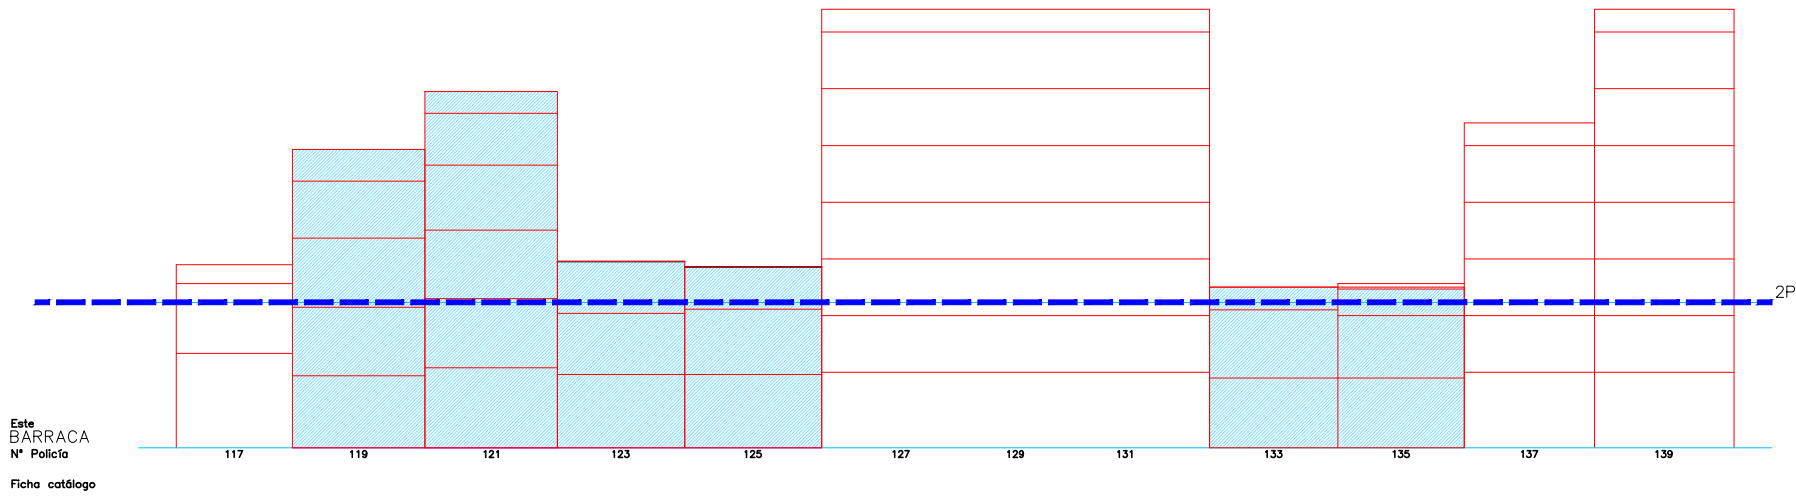

Escala 1/4000 01 5 15m


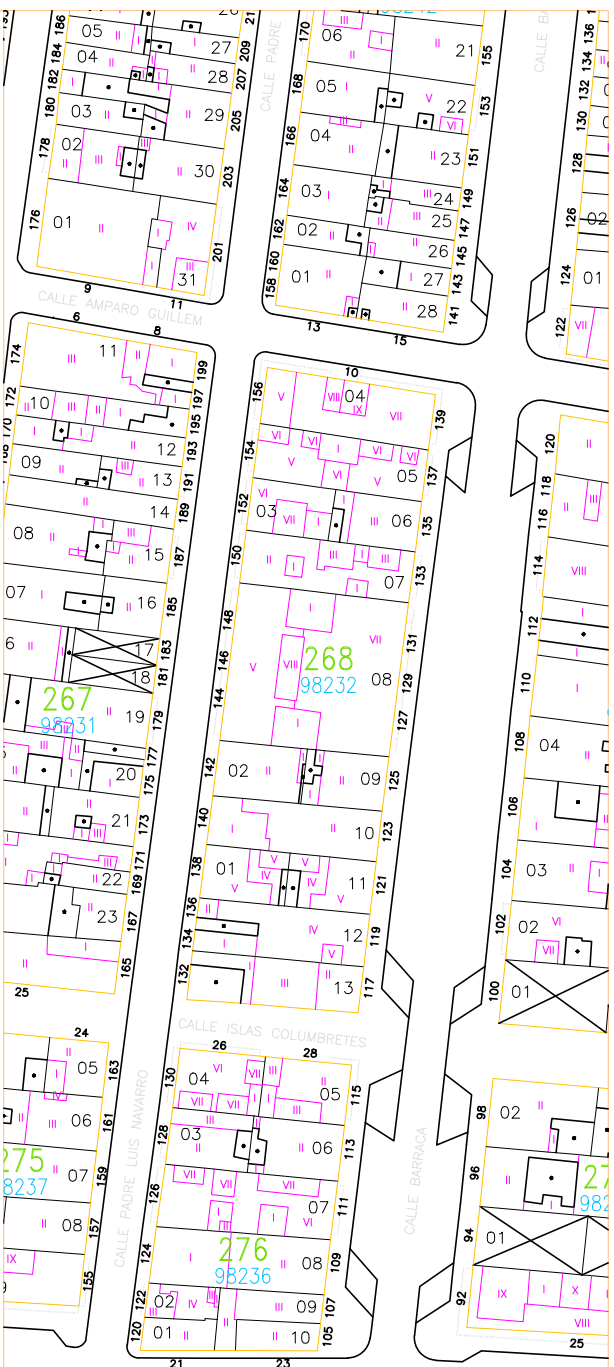


Escala 1/1000

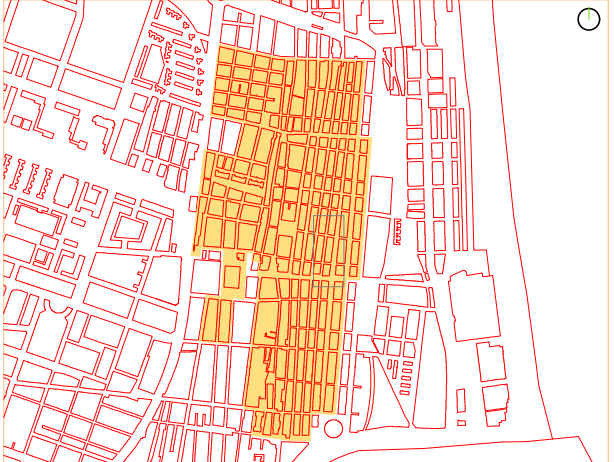

SITUACION Escala 1/9000



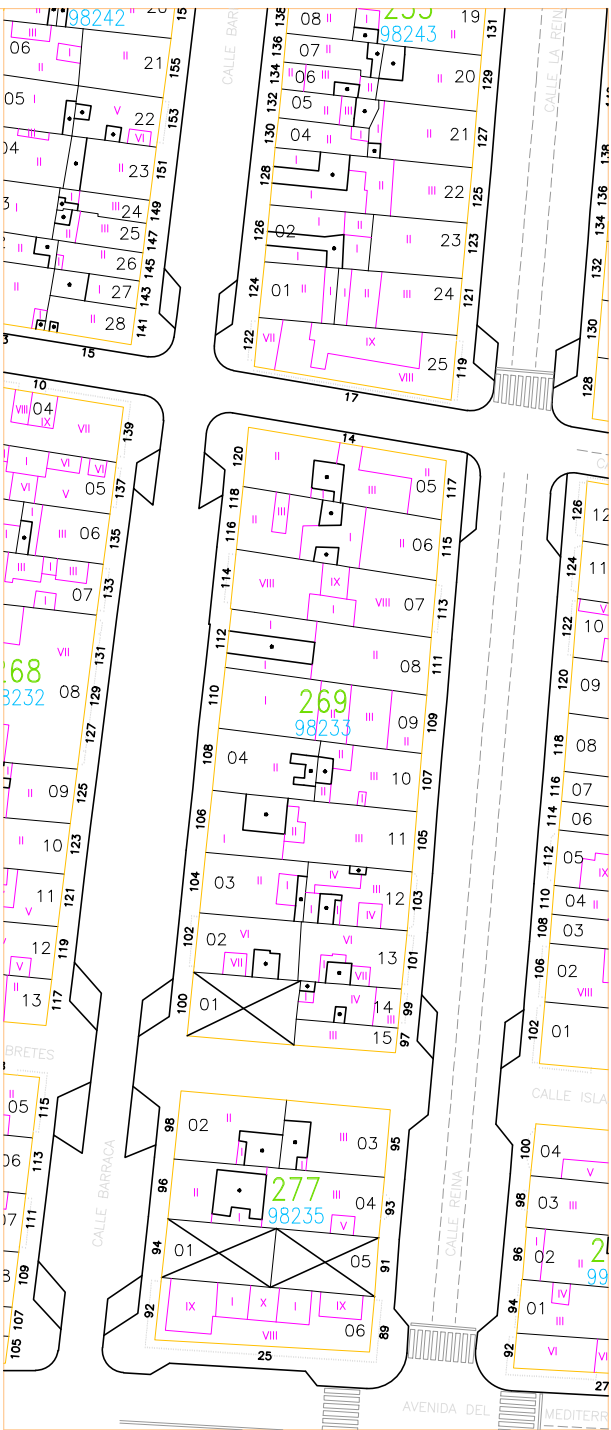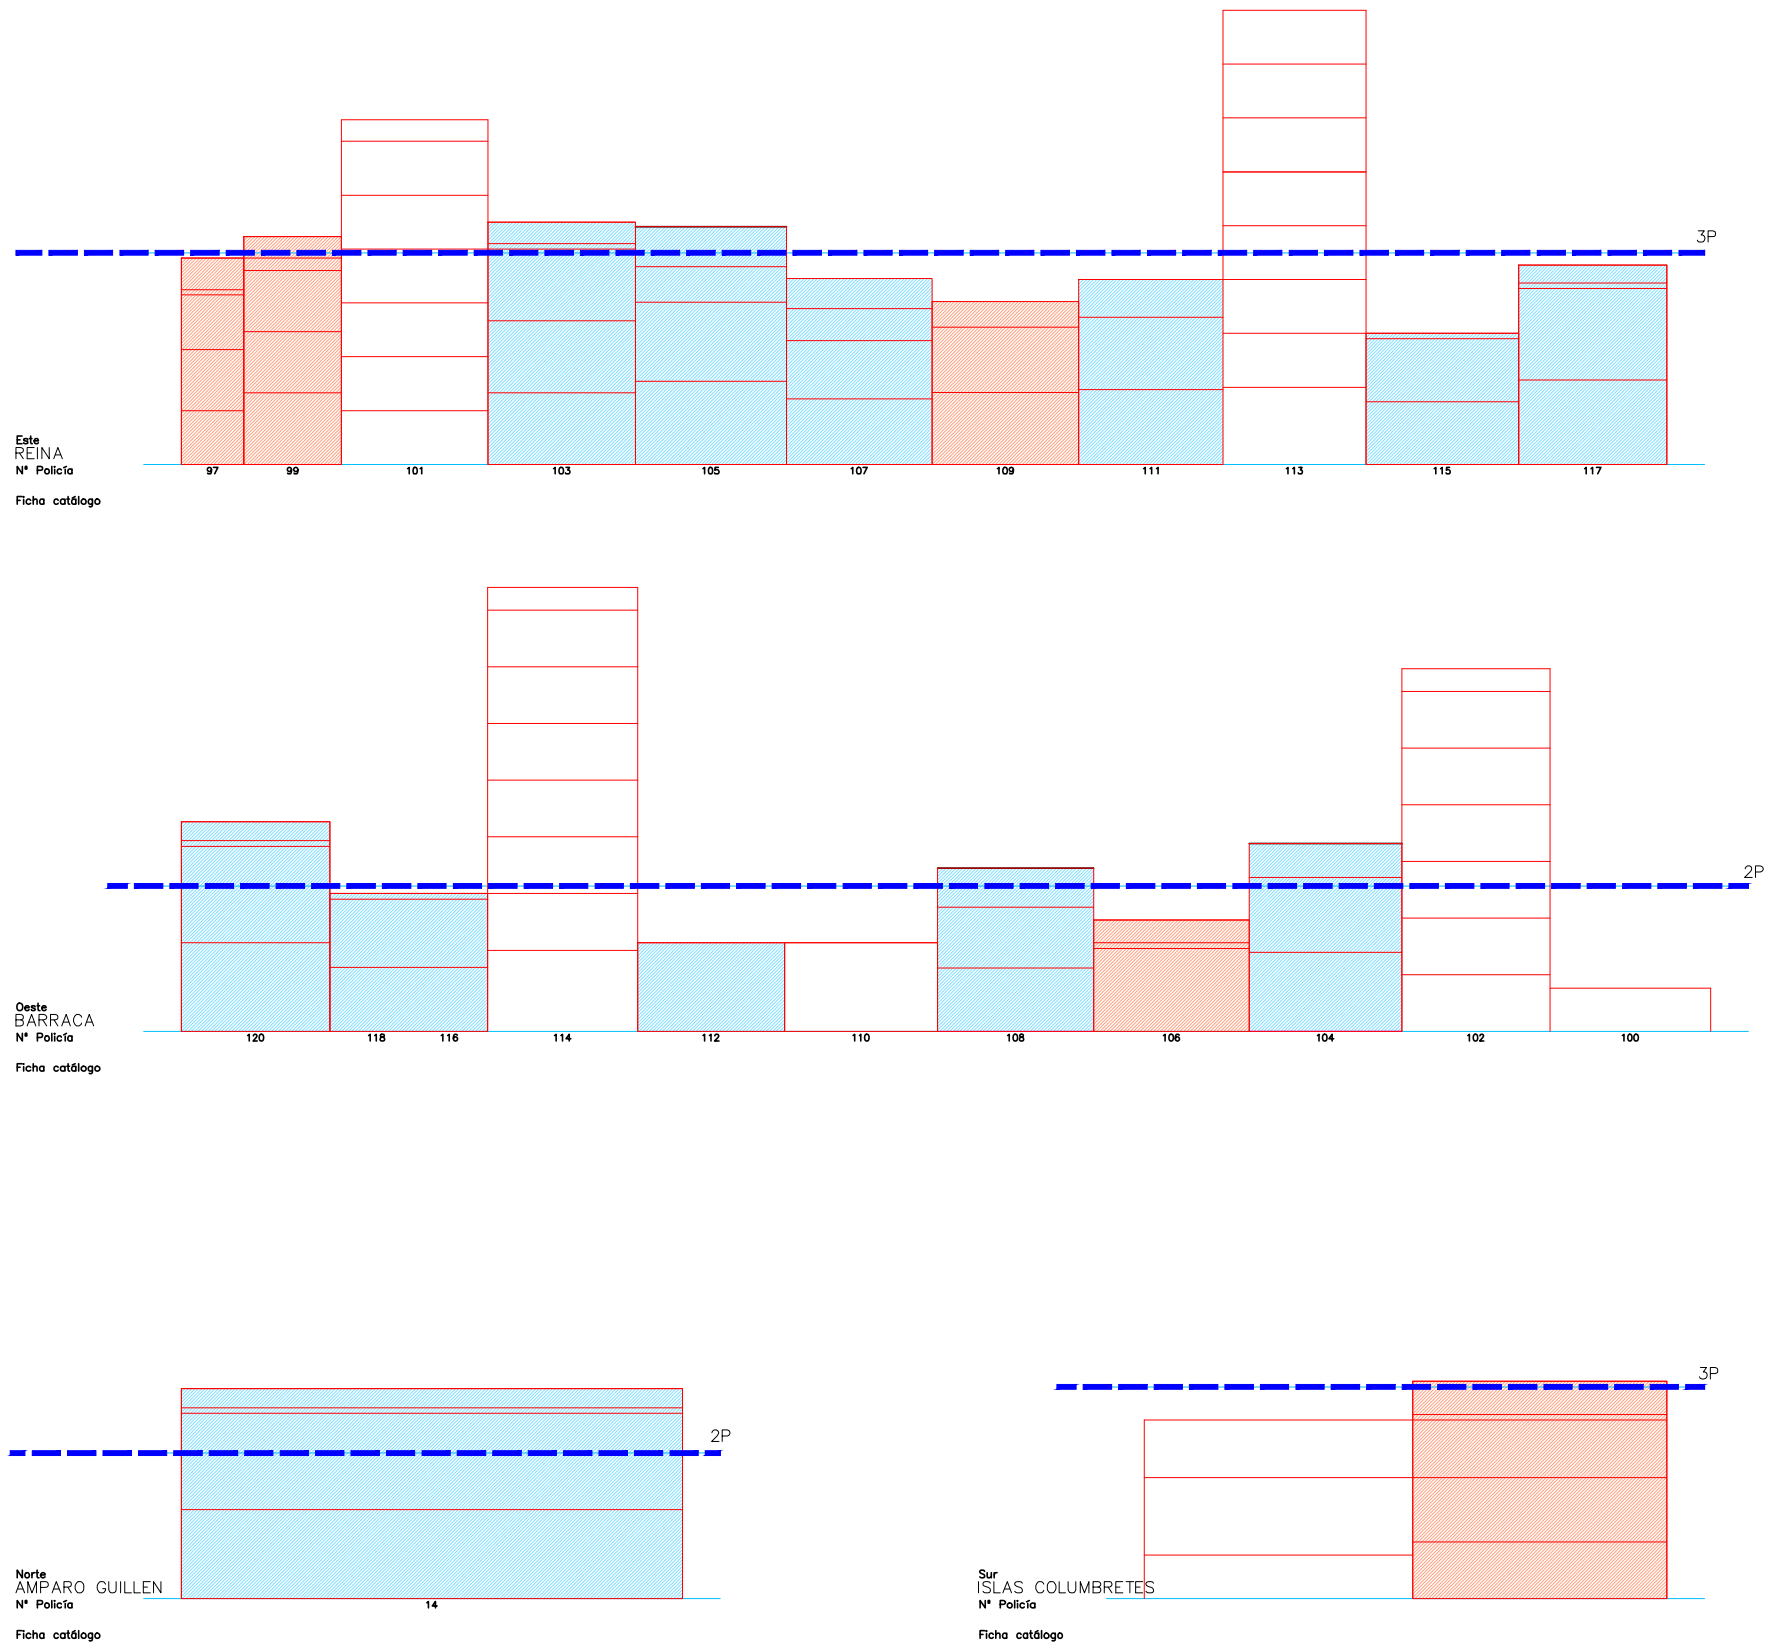





Escala 1/1000

Escala 1/4000 1 5 15m


SITUACION

Escala 1/9000




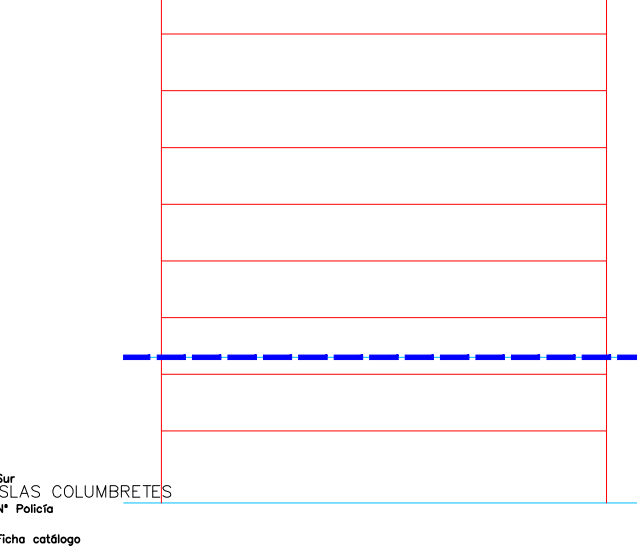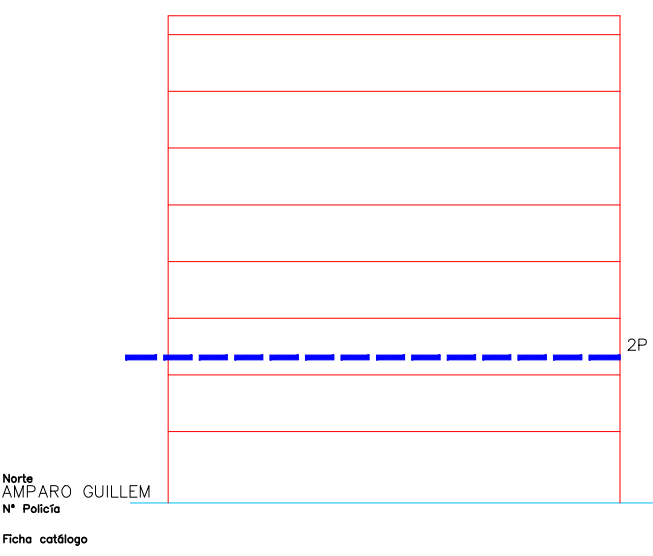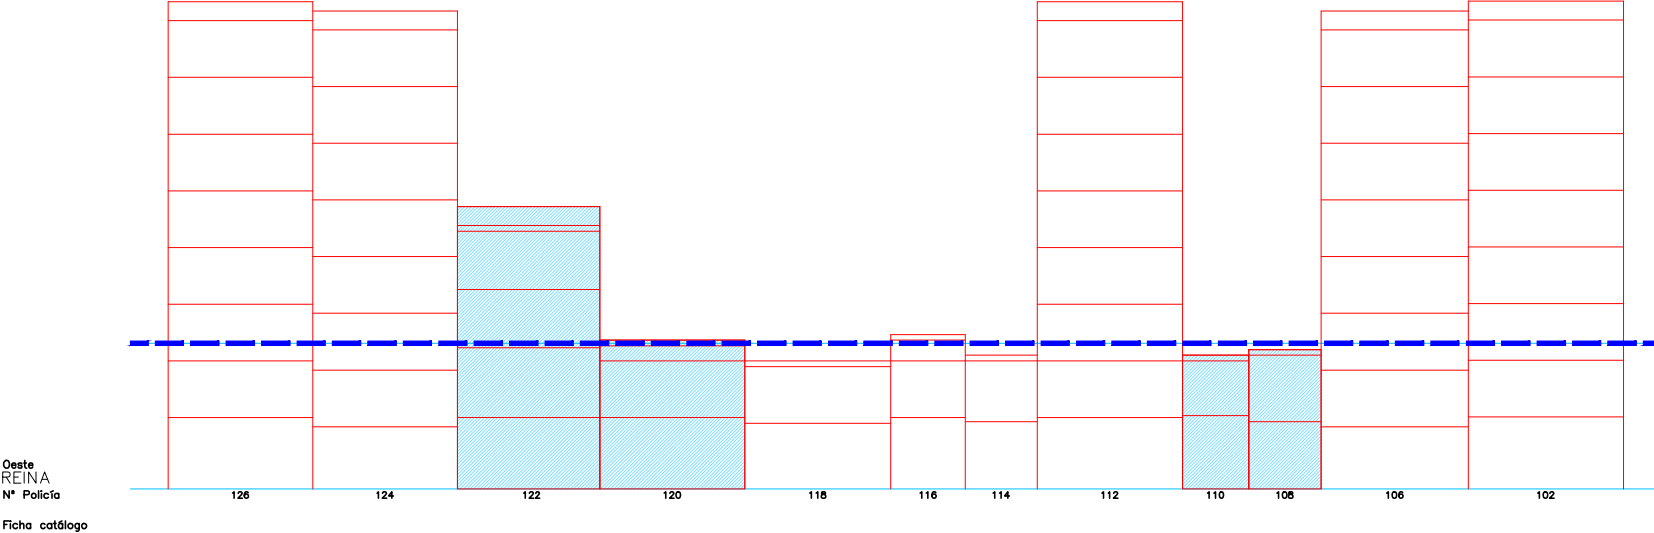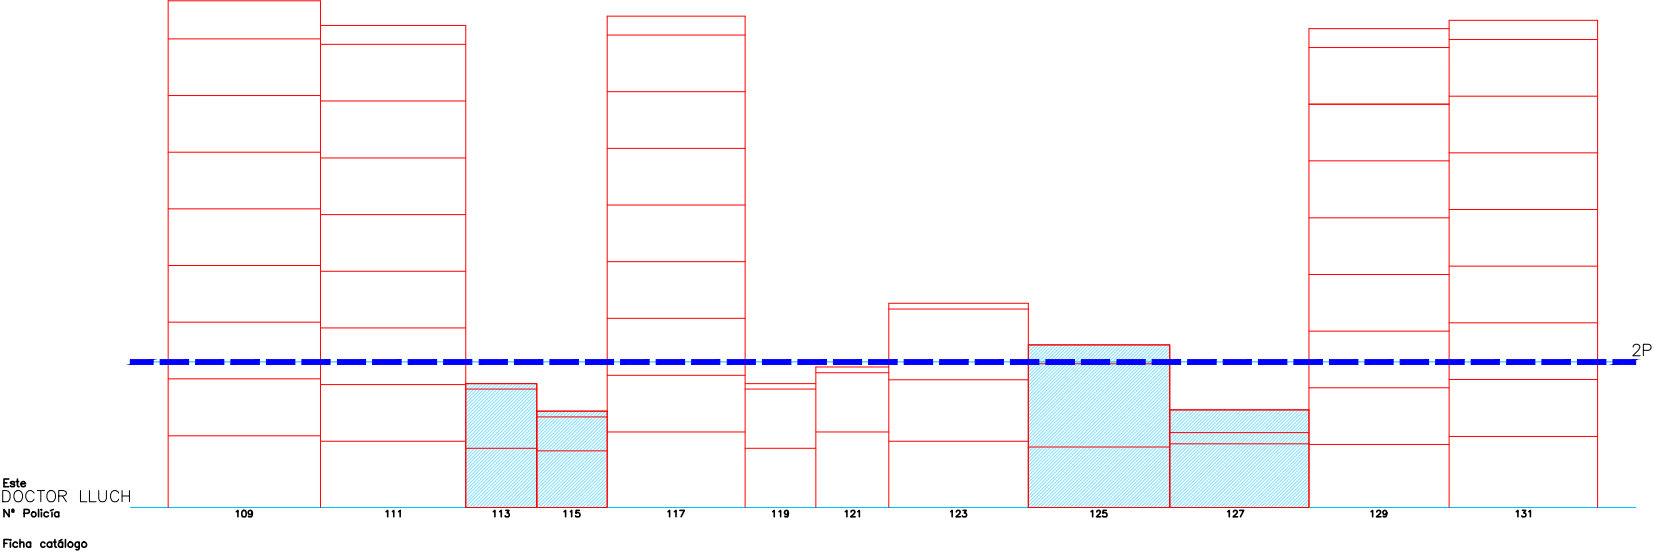

Escala 1/400 01 5 15m




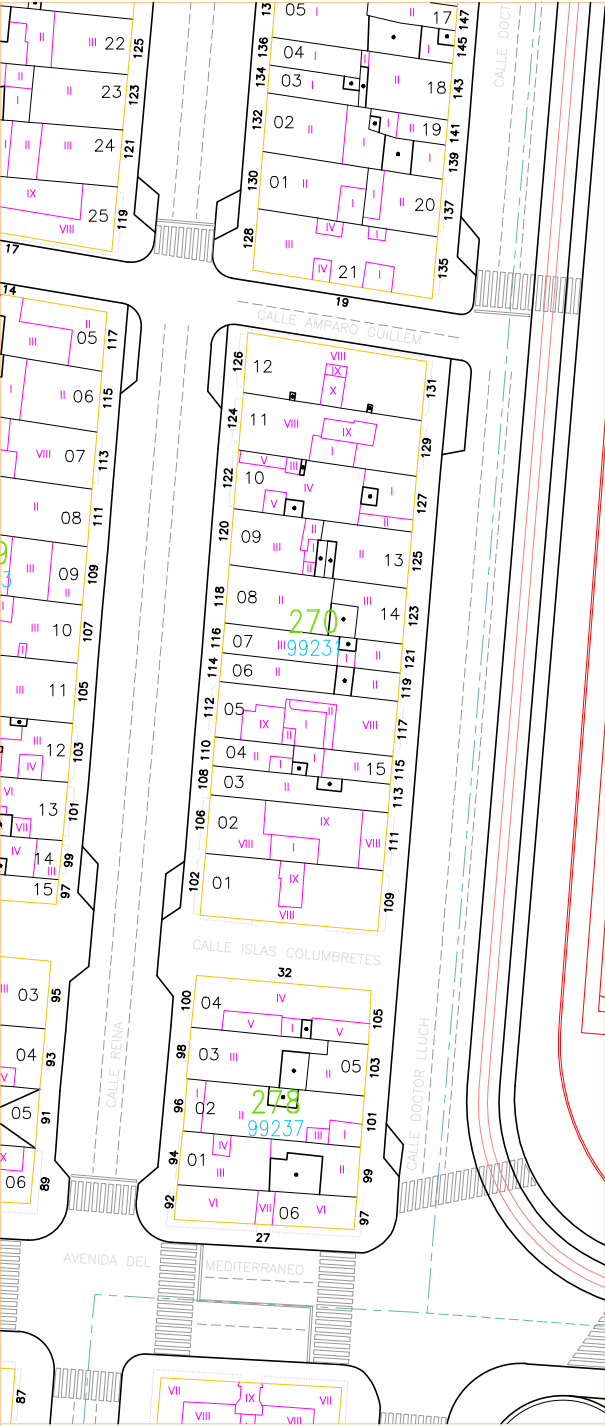


Escala 1/1000

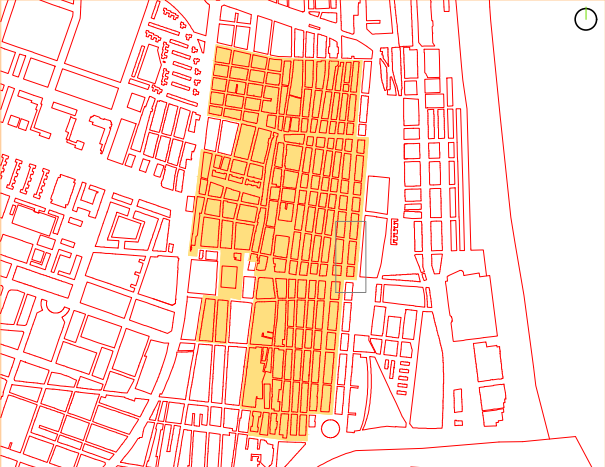


Escala 1/9000




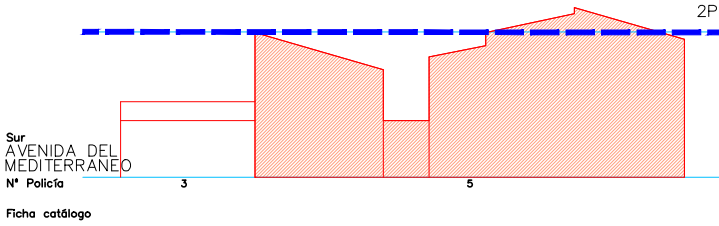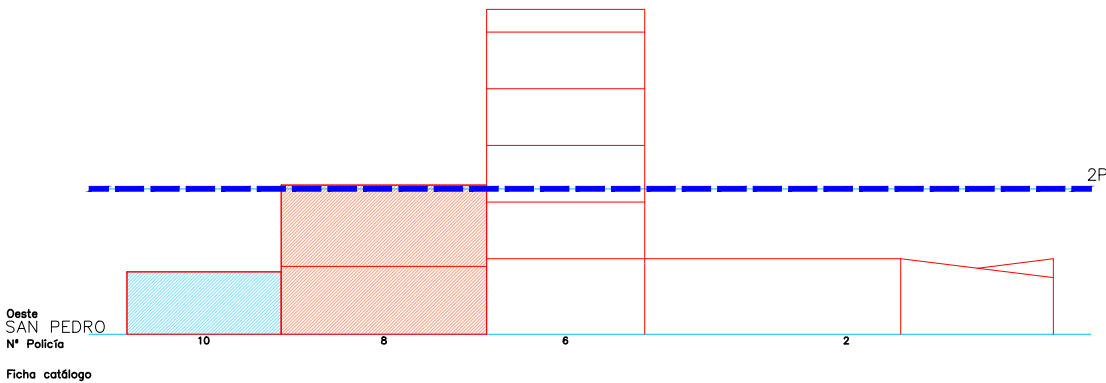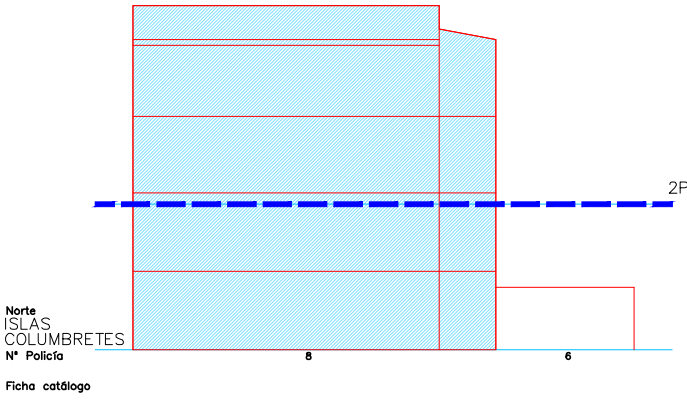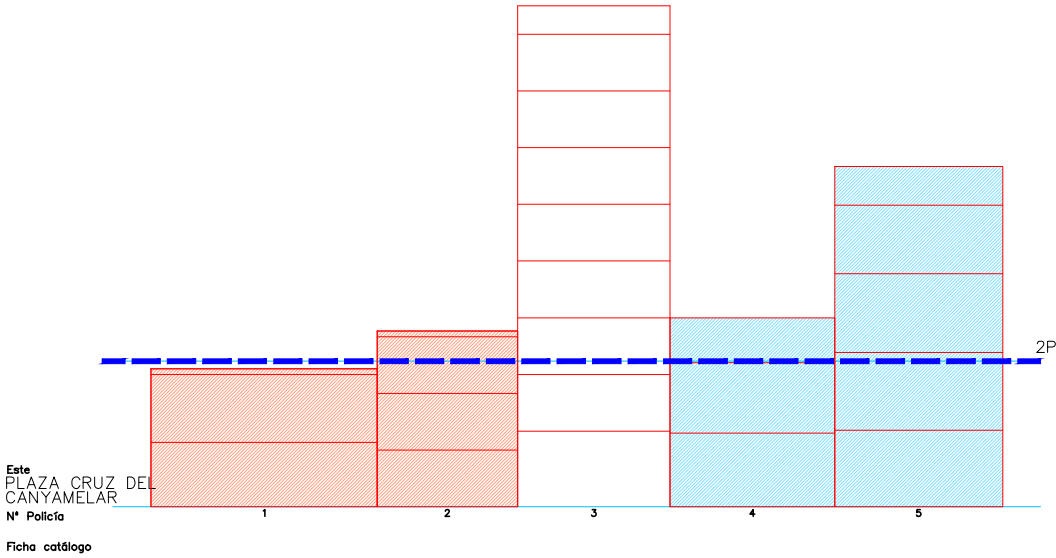


Escala 1/400 01 5 15m

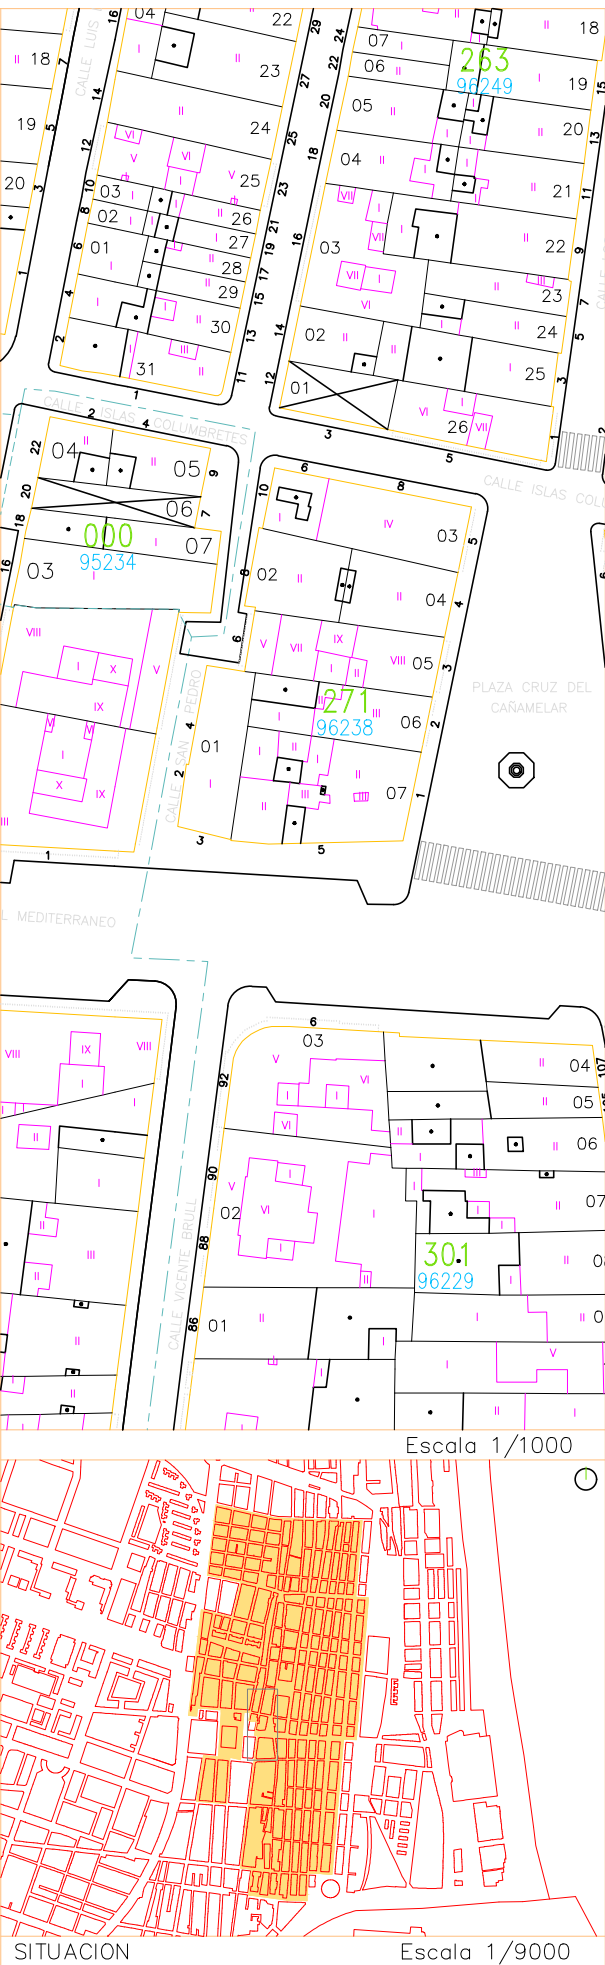


Este  
ESCALANTE  
Nº Policia  
Ficha catálogo

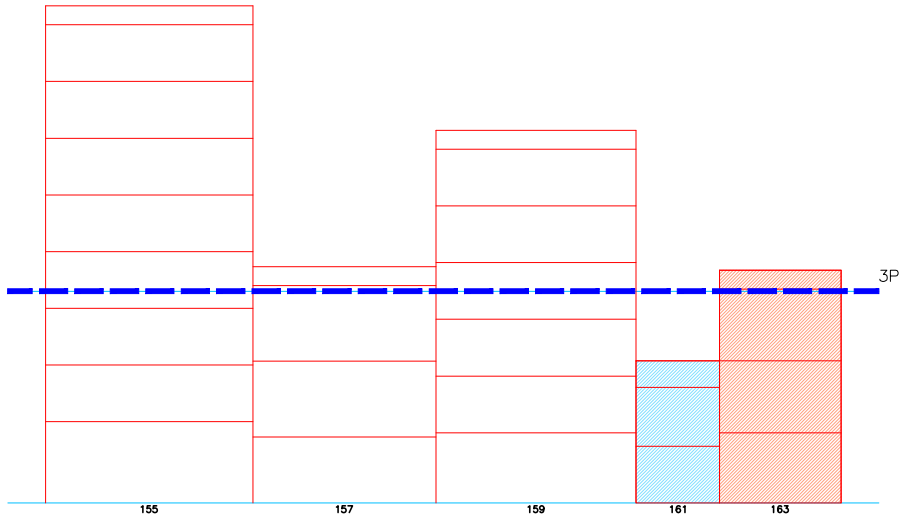


Norte  
ISLAS COLUMBRETES  
Nº Policia  
Ficha catálogo

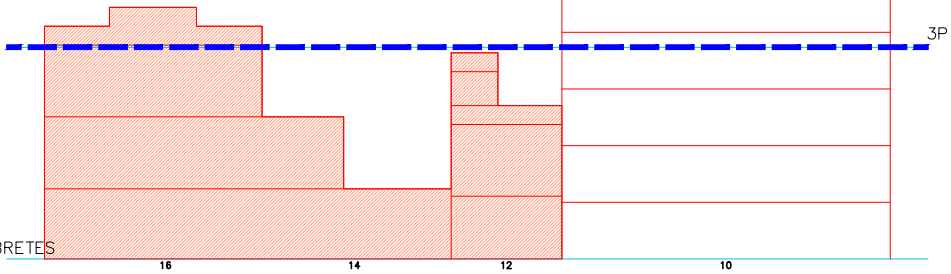



Oeste  
PLAZA CRUZ DEL  
CANYAMELAR  
Nº Policia  
Ficha catálogo





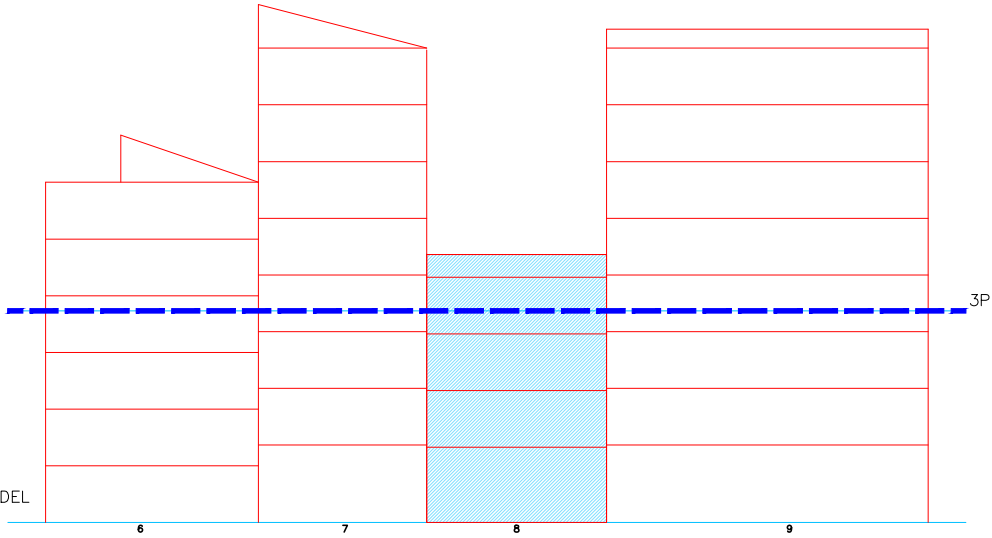


Sur  
AVENIDA DEL  
MEDITERRANEO  
Nº Policia  
Ficha catálogo

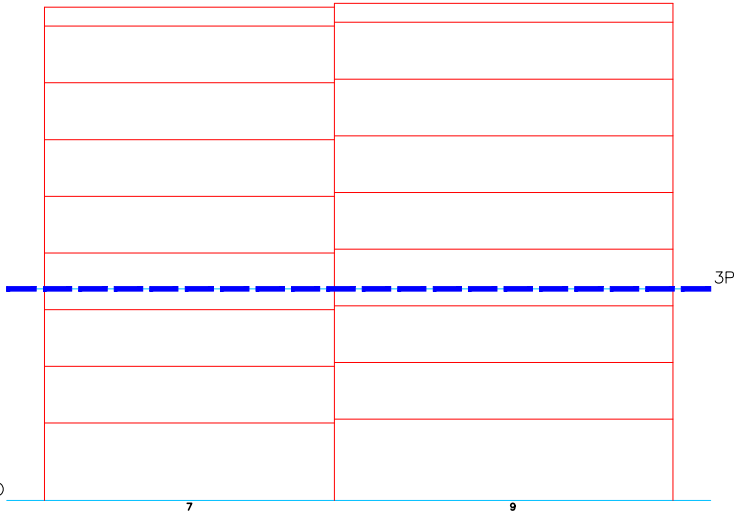


Escala 1/400





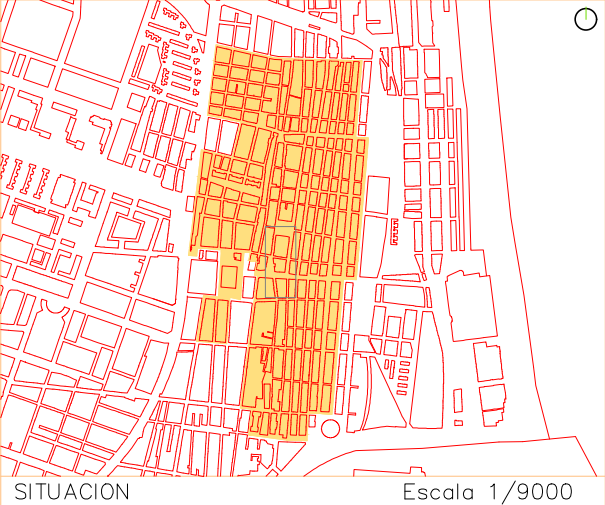
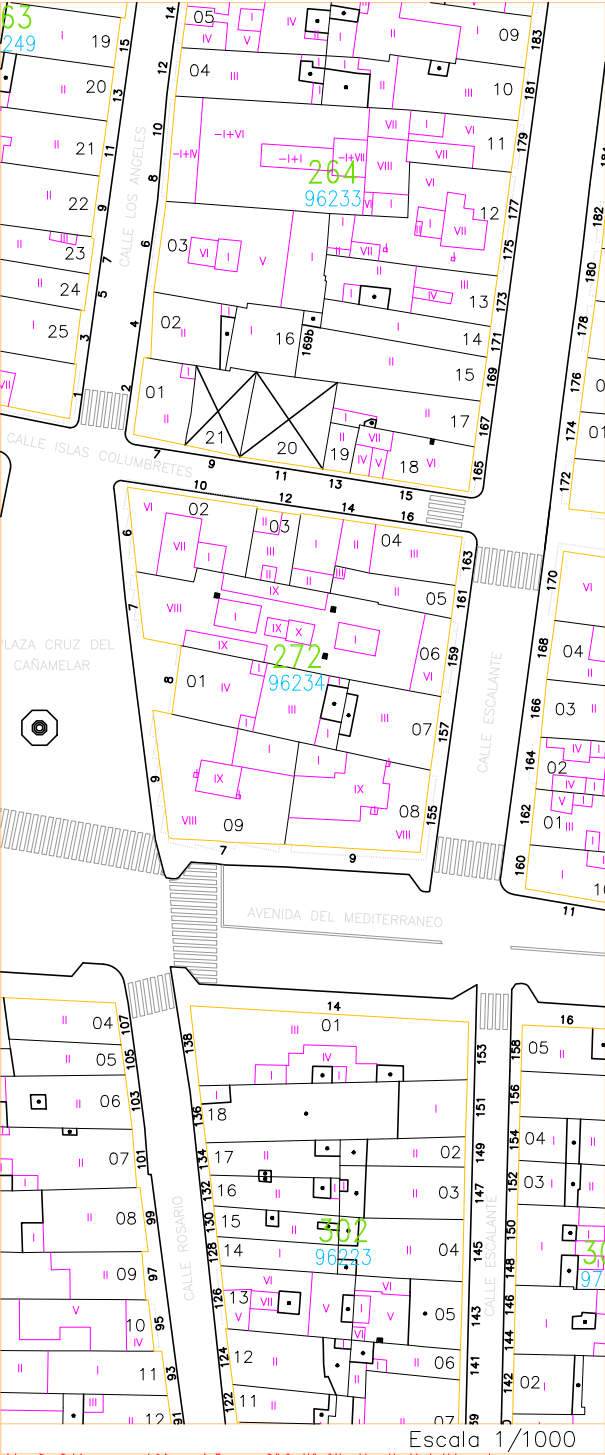


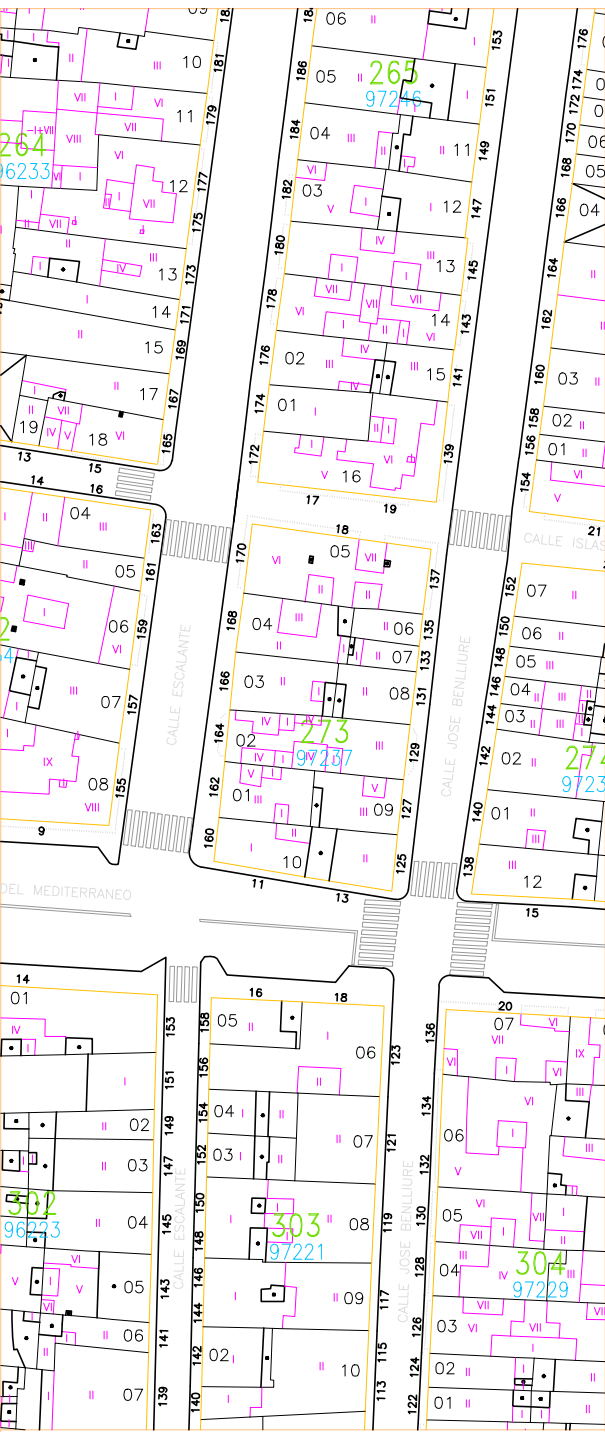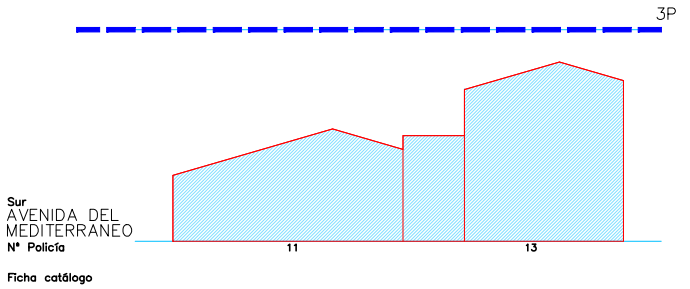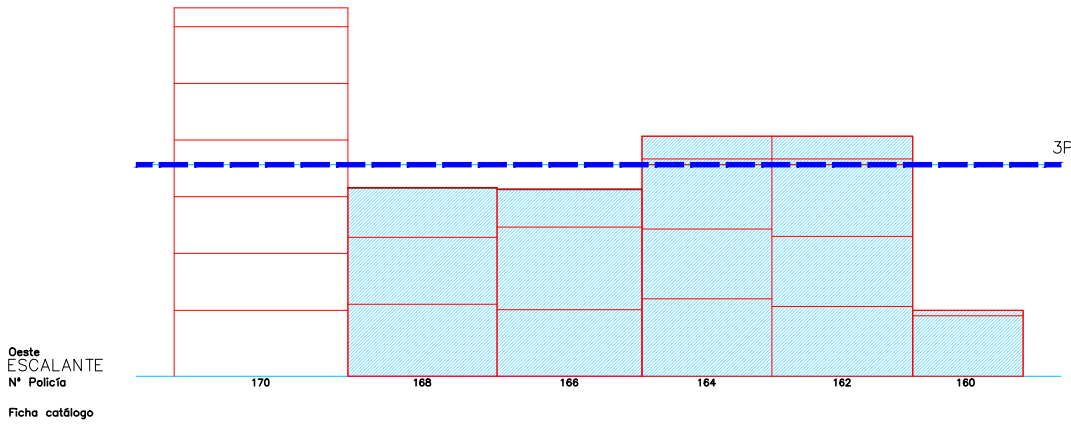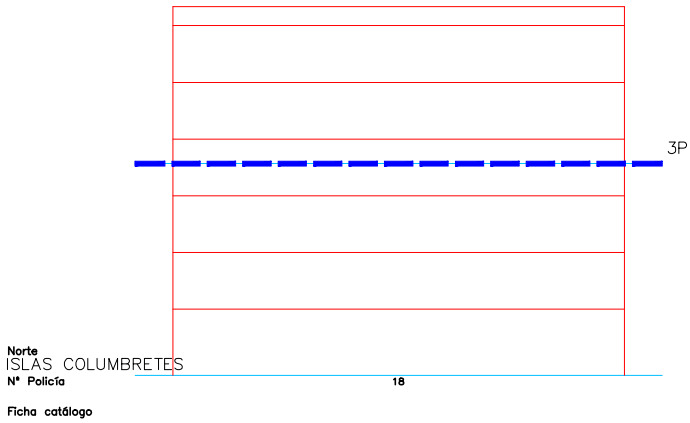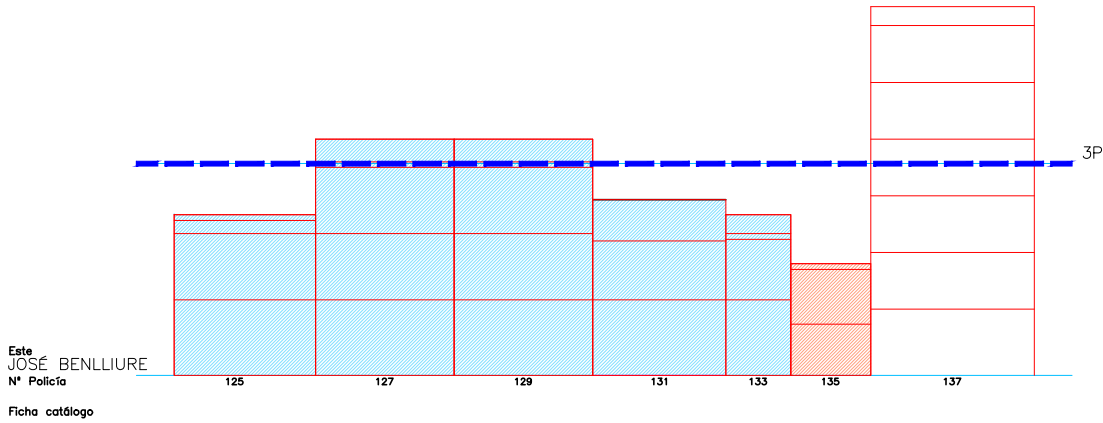

Escala 1/400







0 5 15m






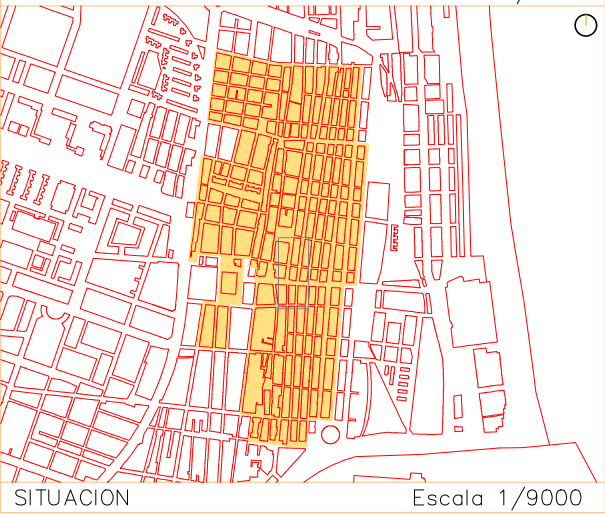


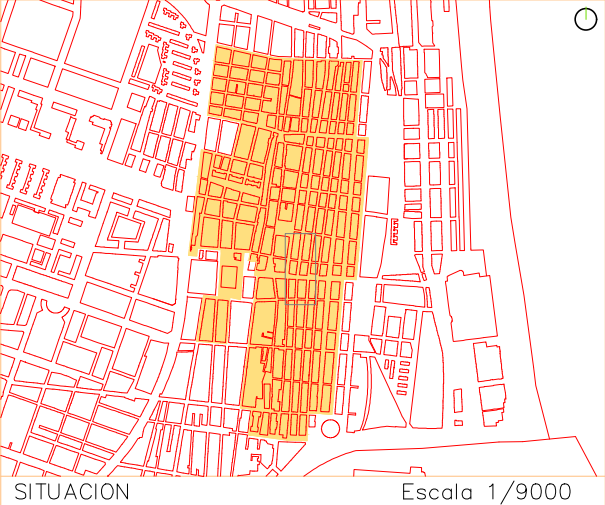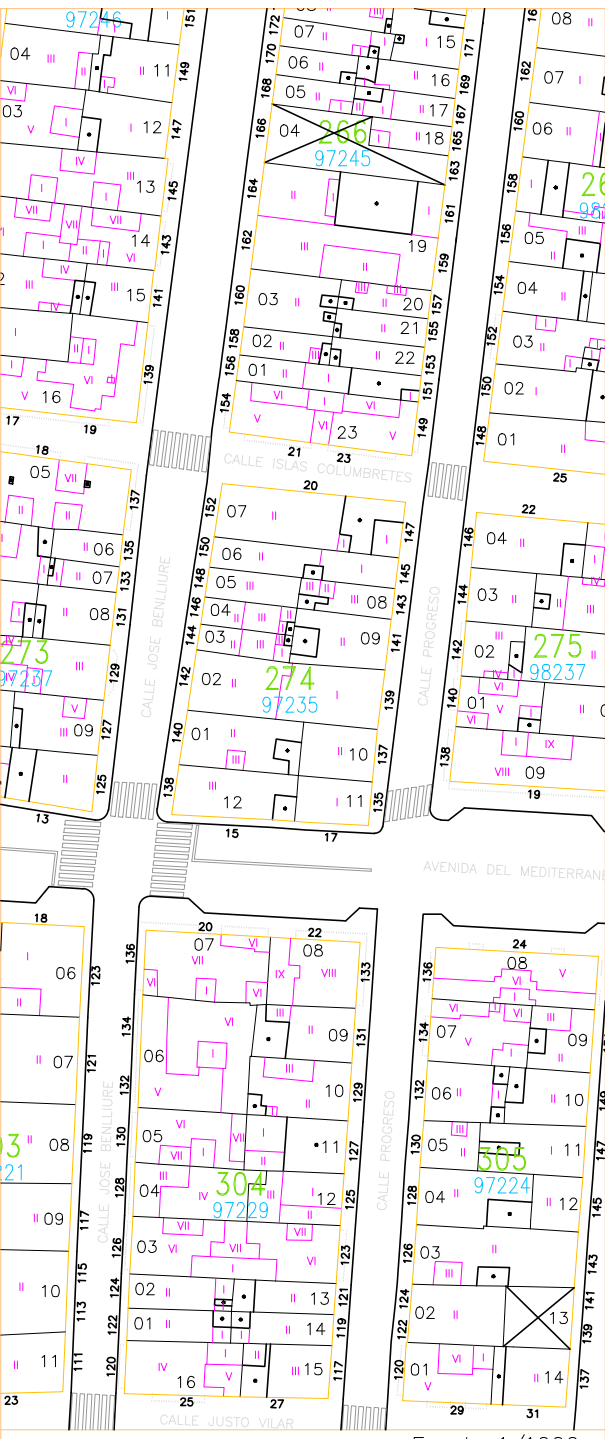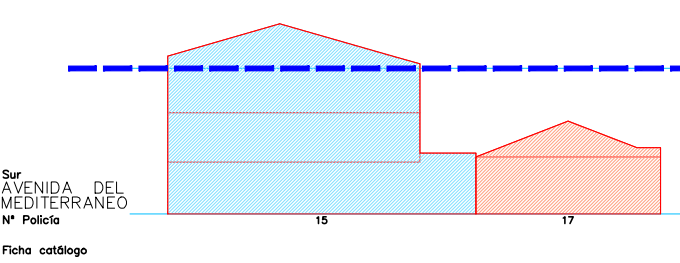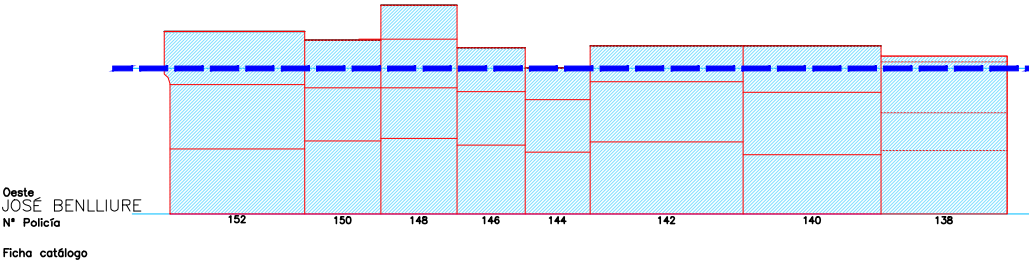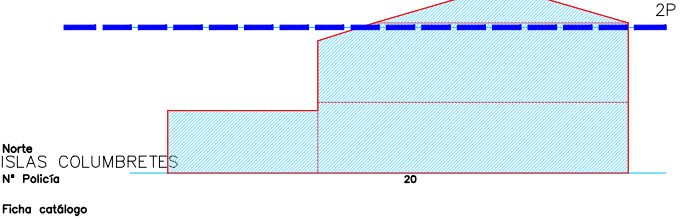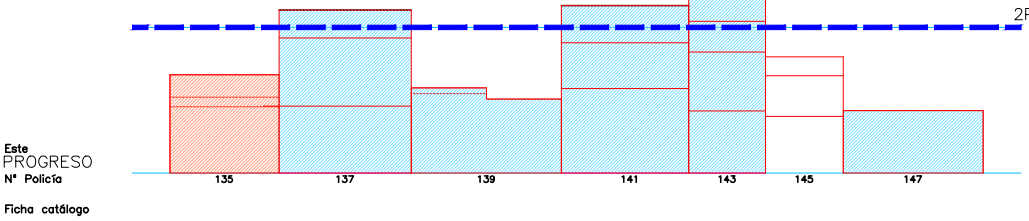

Escala 1/400



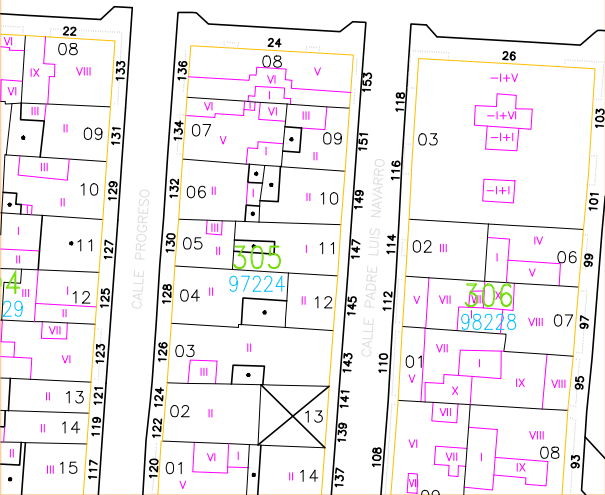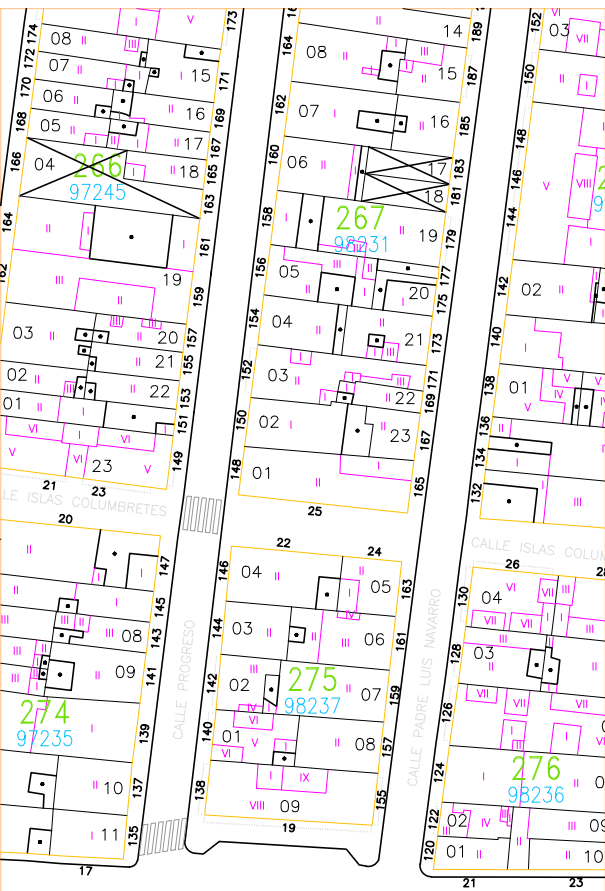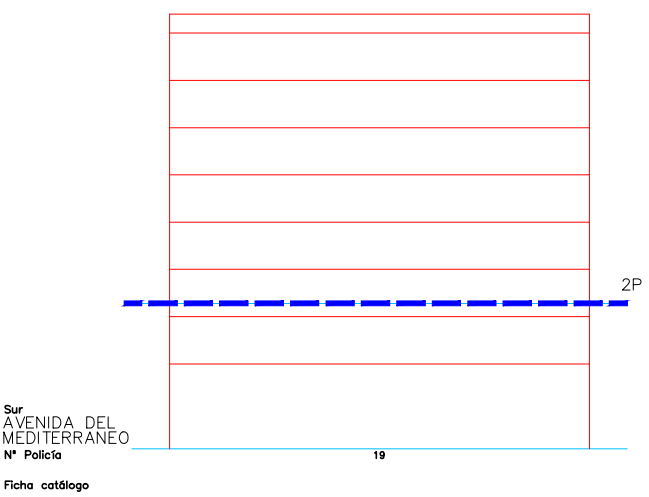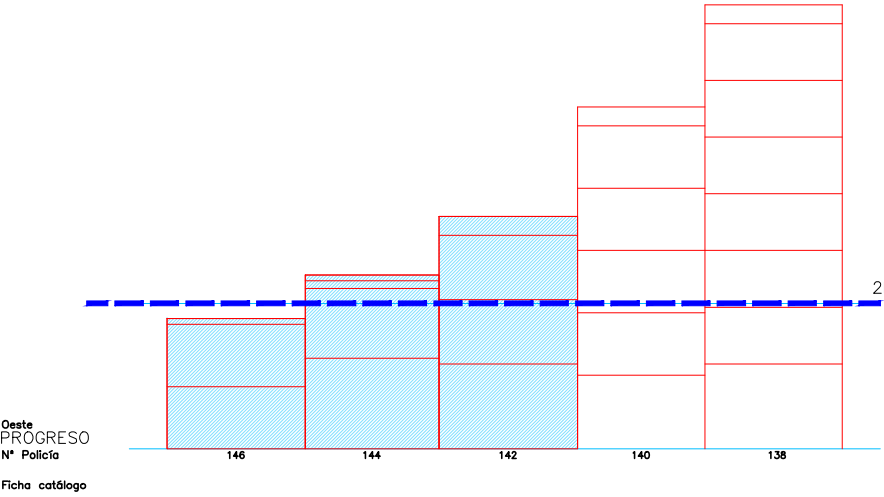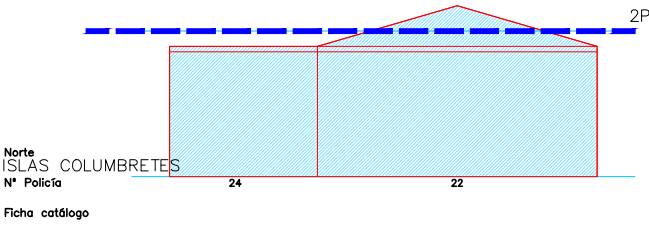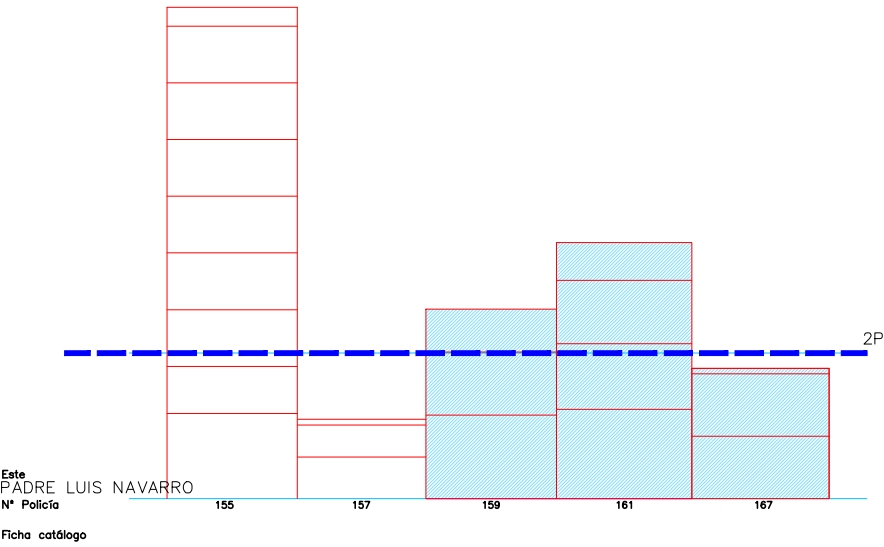

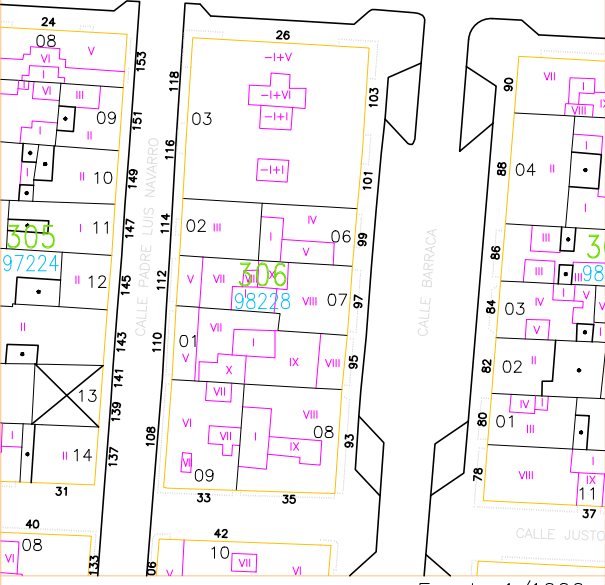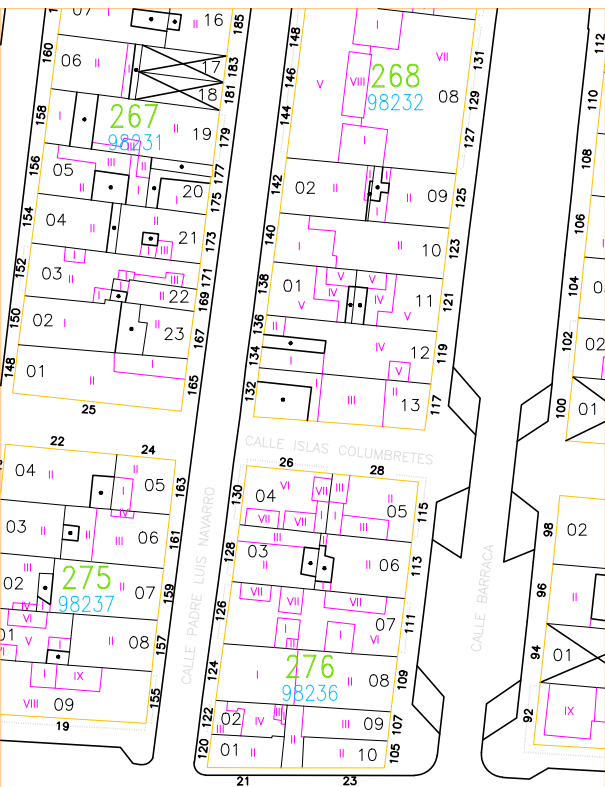
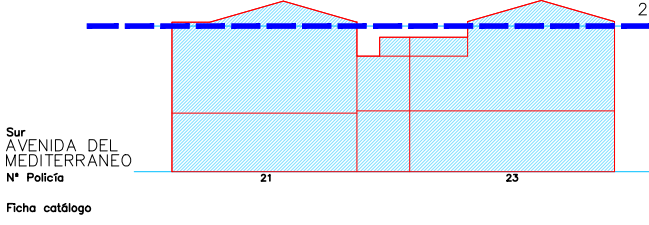
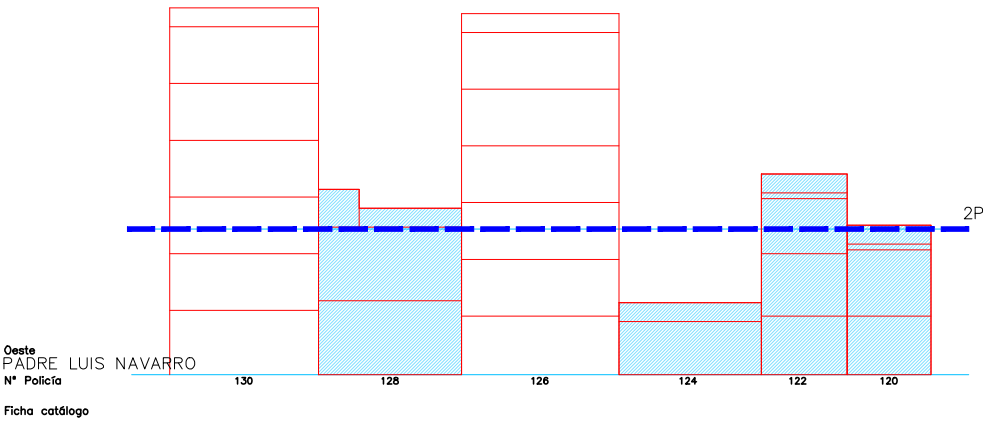
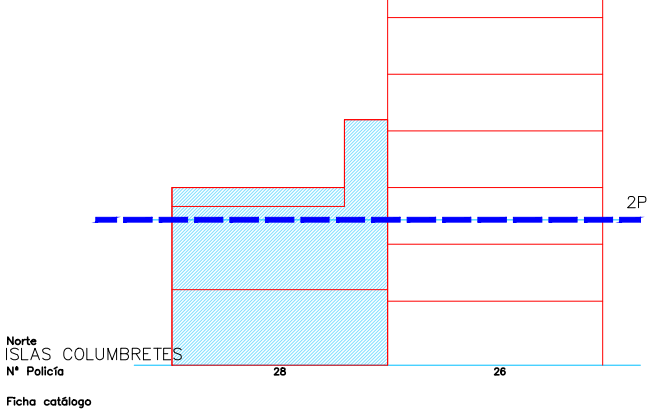
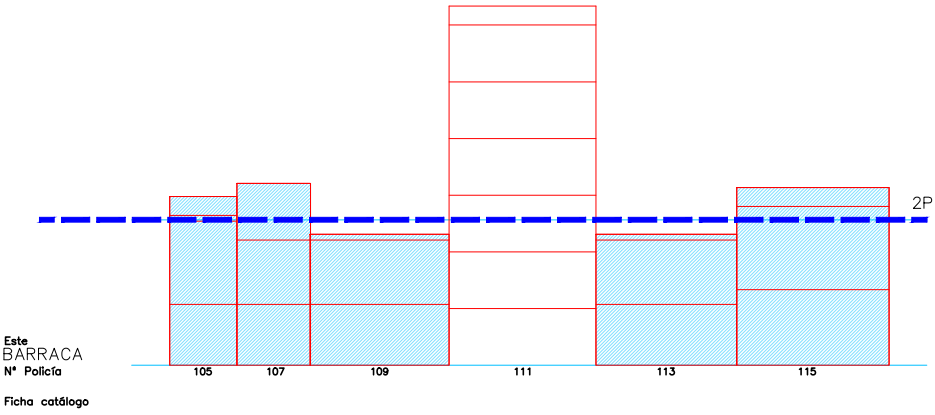


Escala 1/1000

Escala 1/400

SITUACION  
Escala 1/9000



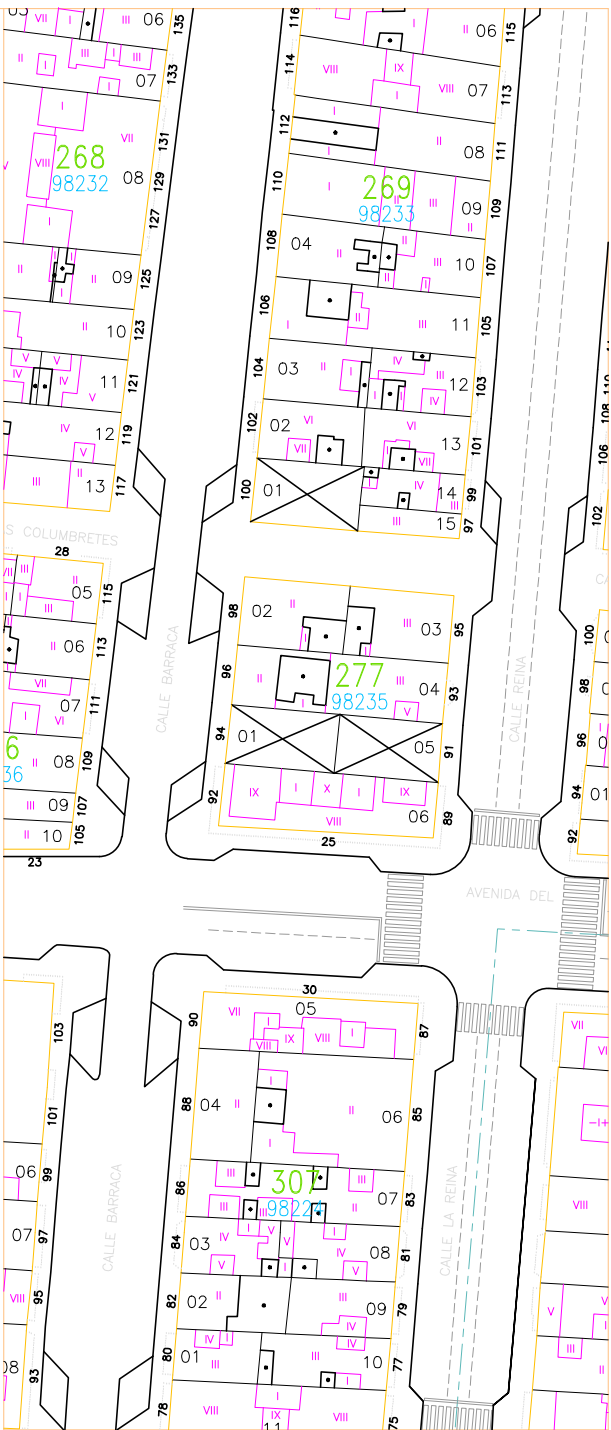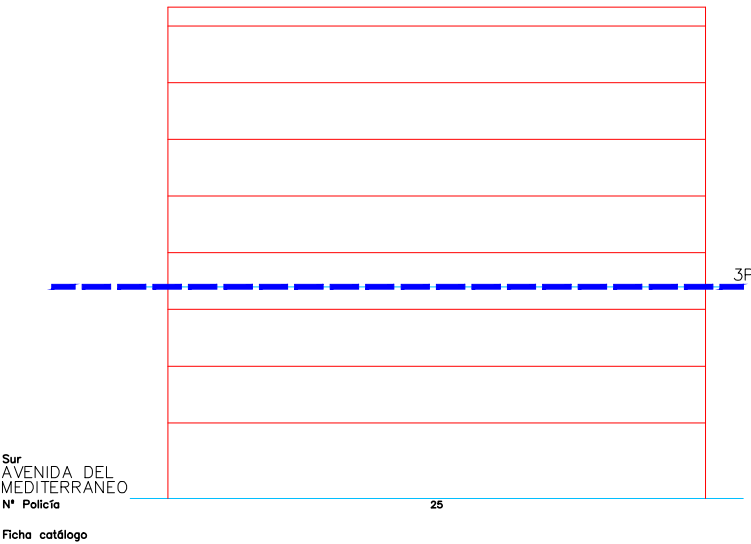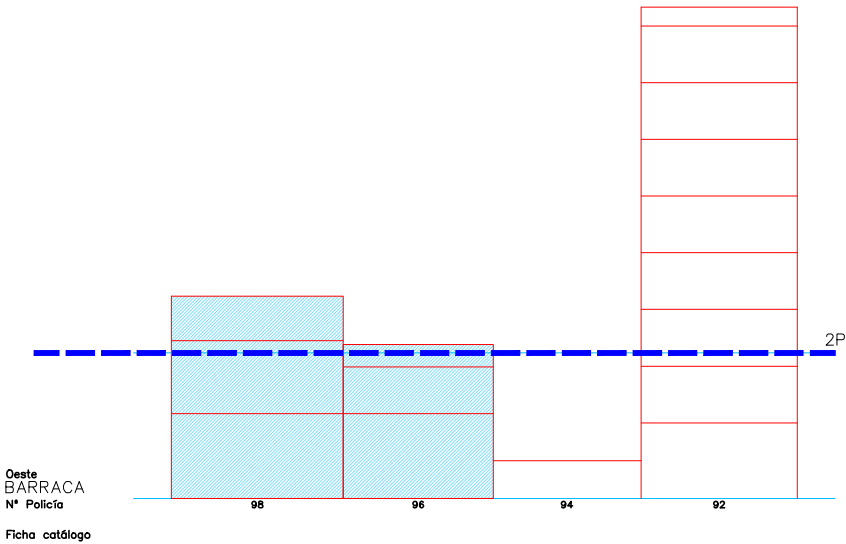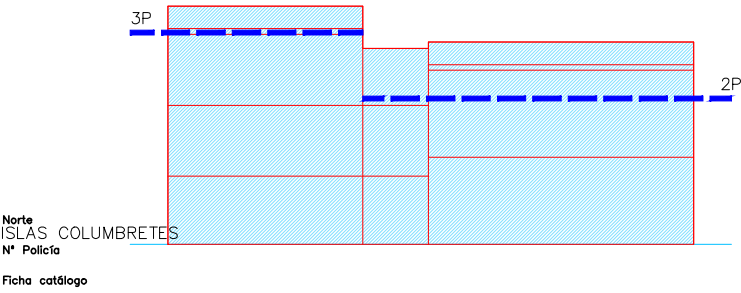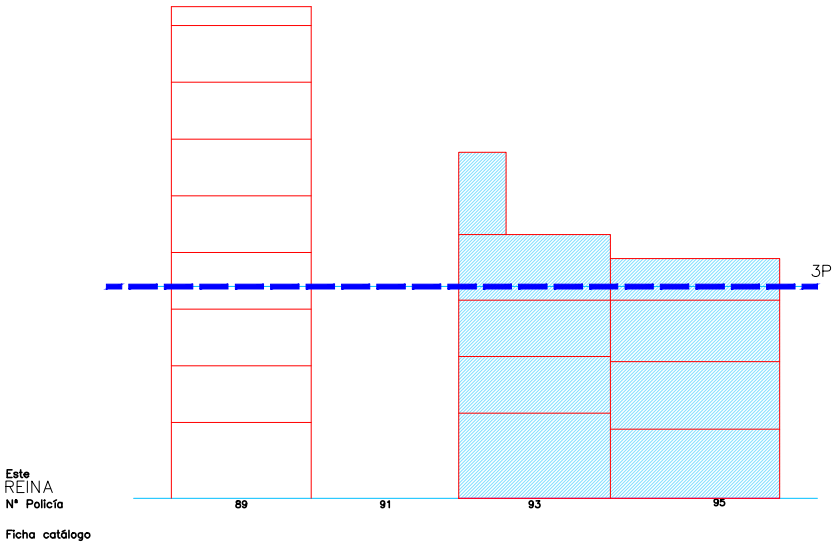







Escala 1/1000

Escala 1/4000 1 5 15m

SITUACION

Escala 1/9000



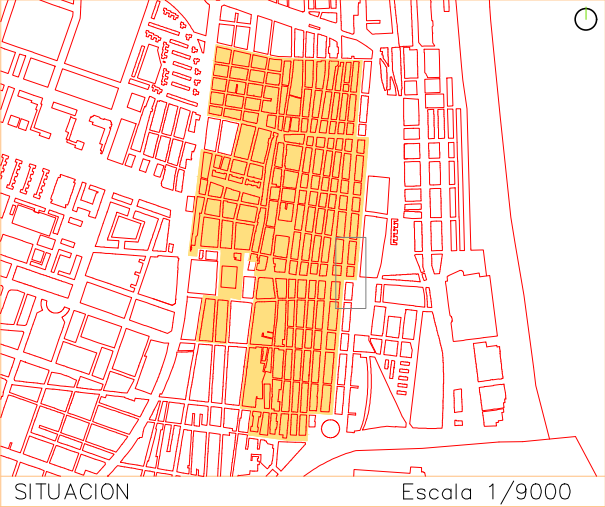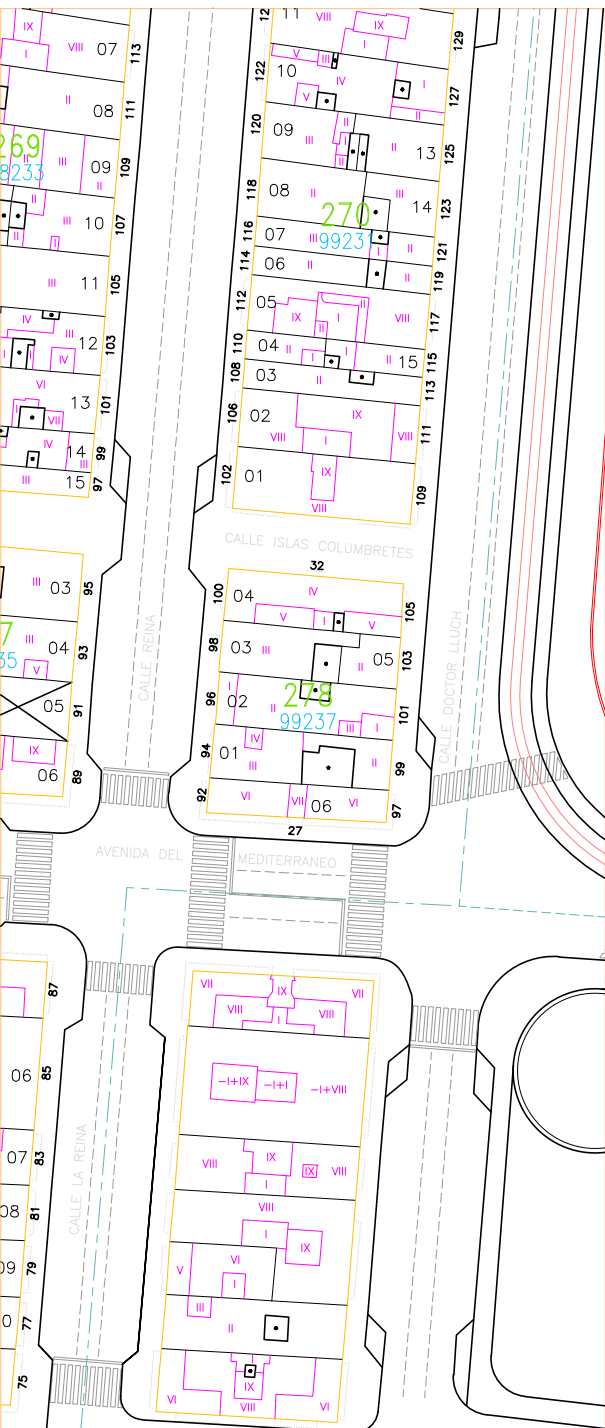
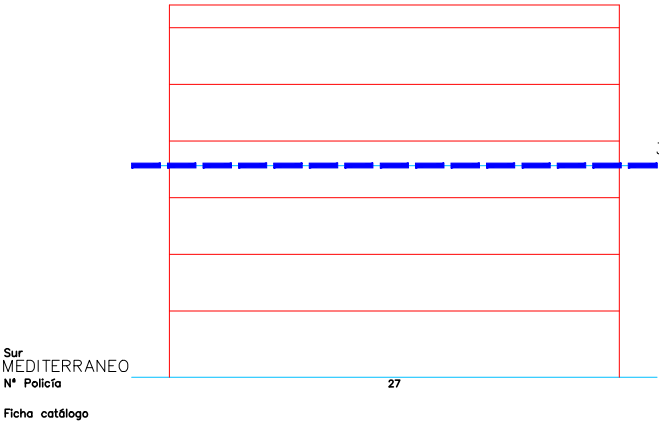
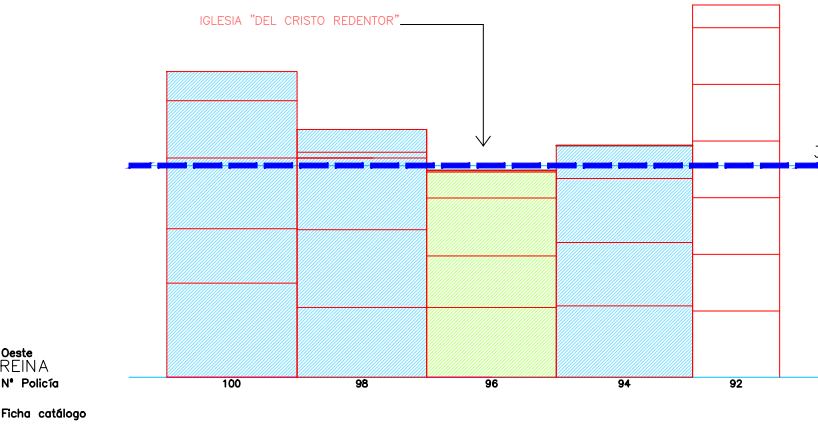
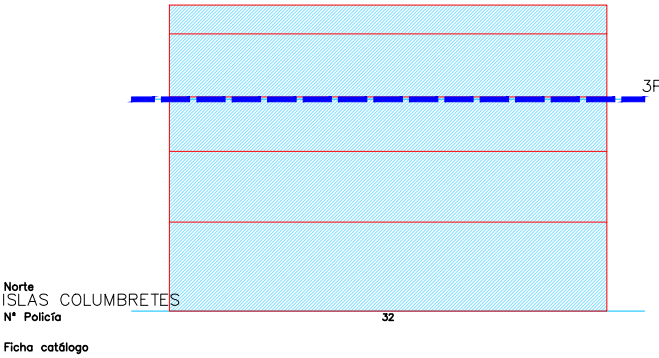
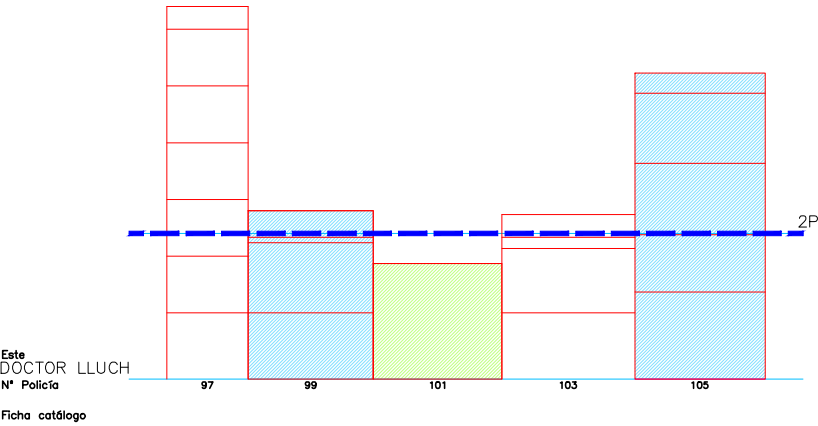


Escala 1/400



**ALTURAS REGULADORAS.**

**FICHAS SUR.**

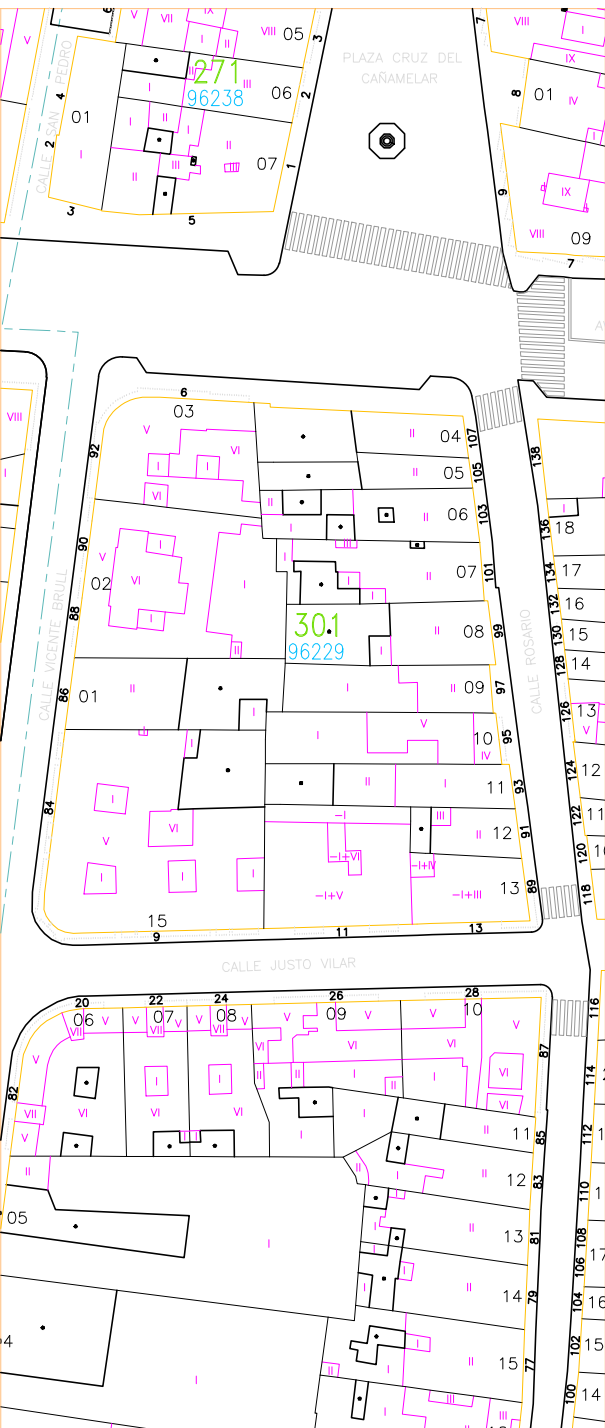
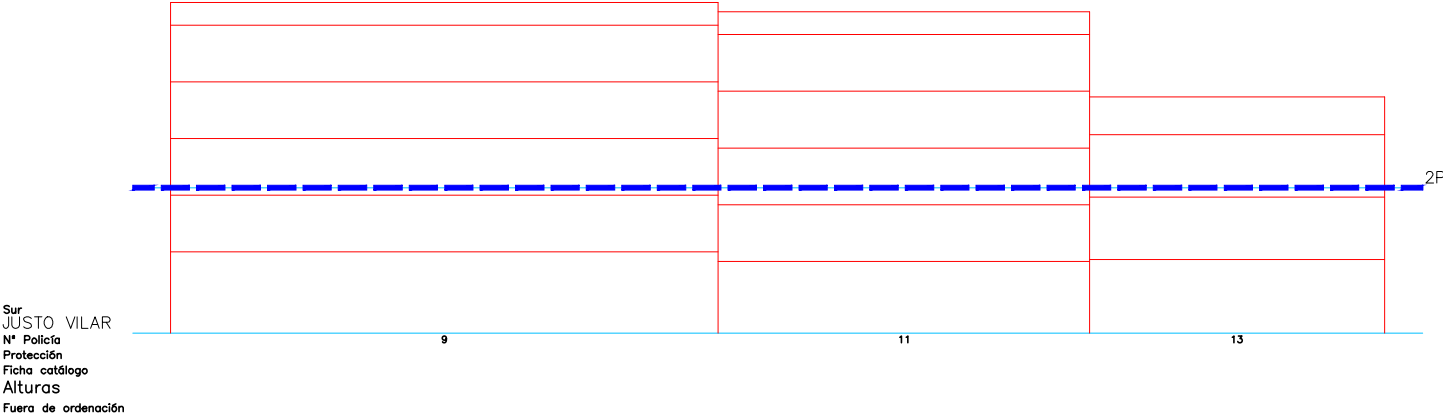
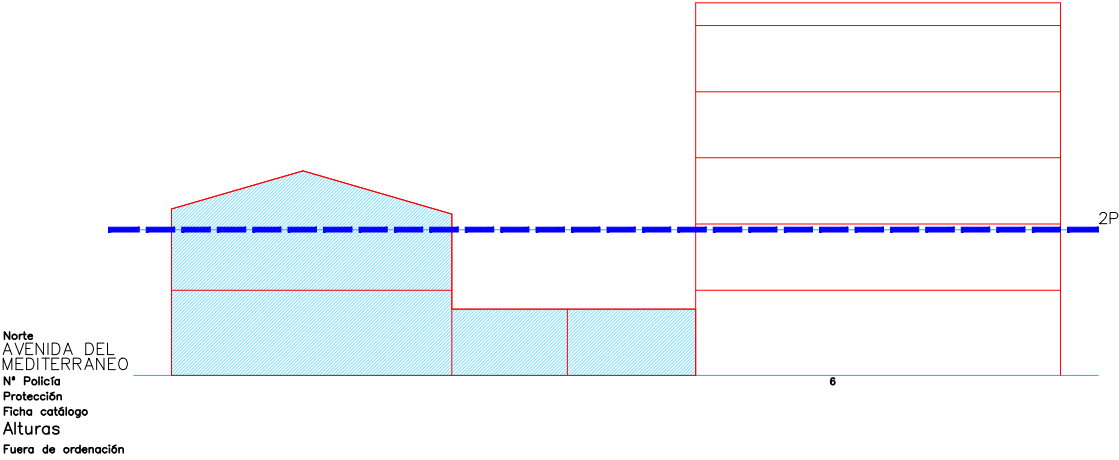
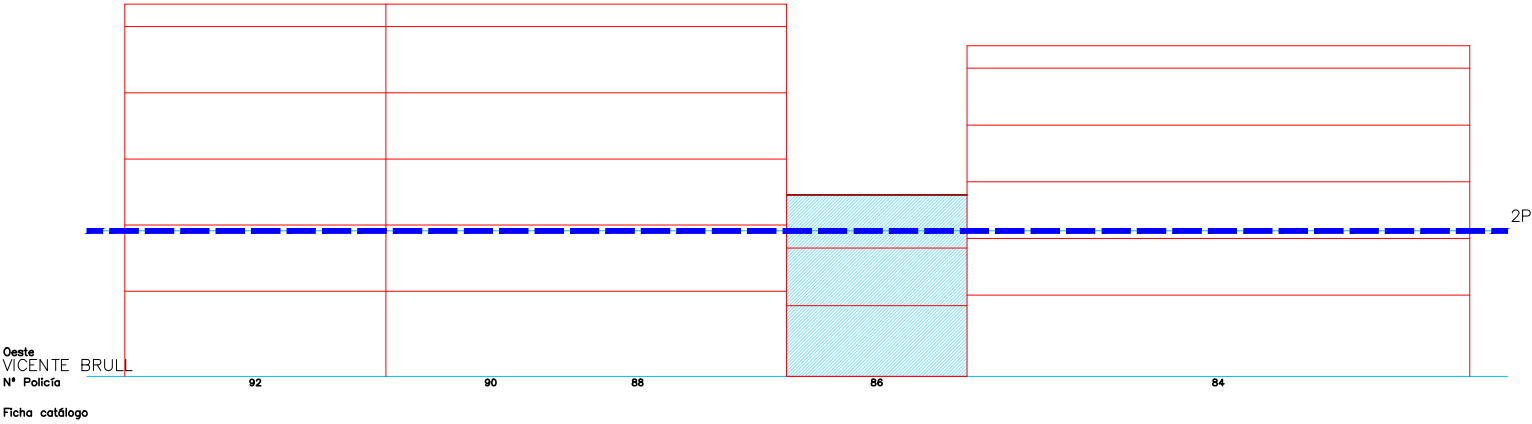
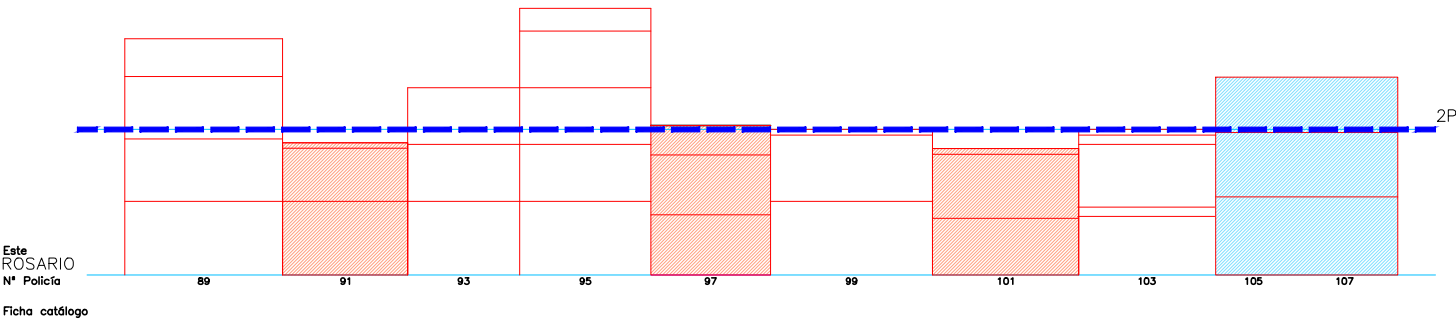






Escala 1/4000 01 5 15m

SITUACION

Escala 1/9000




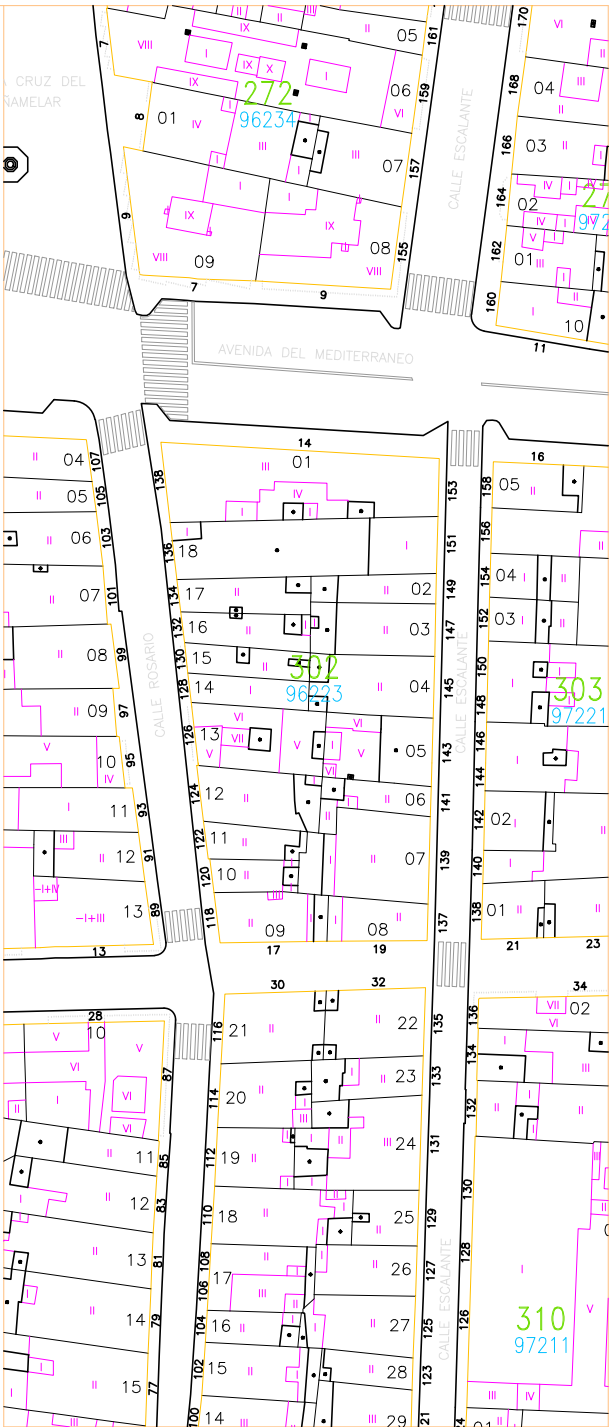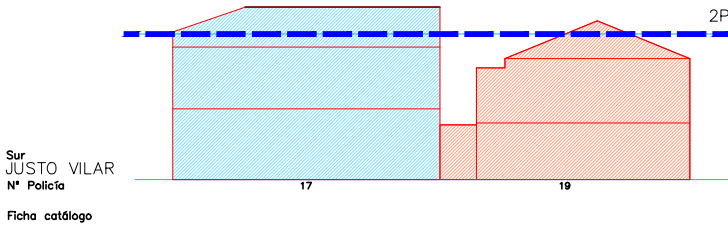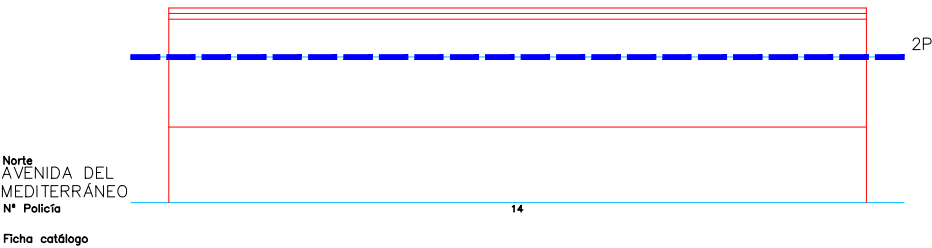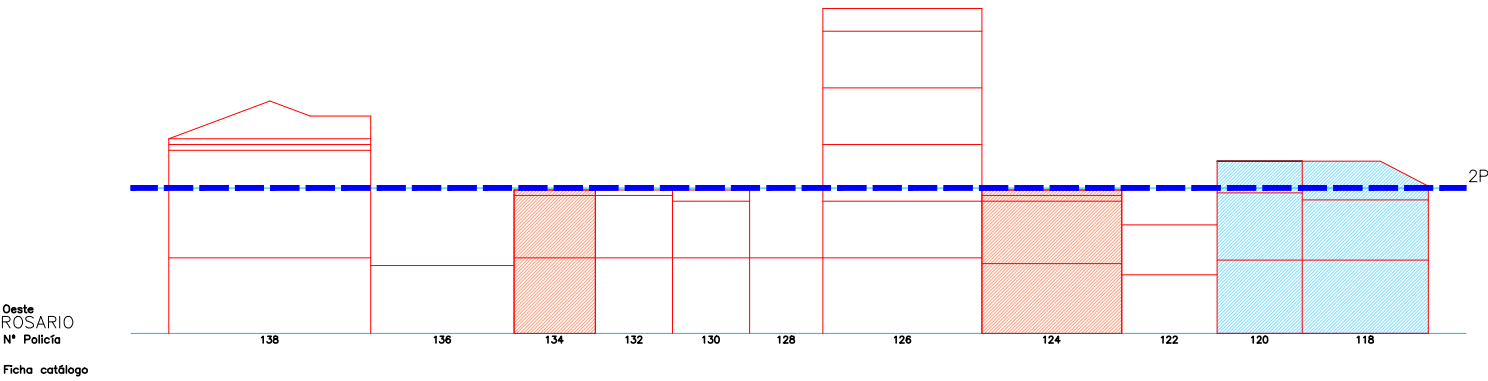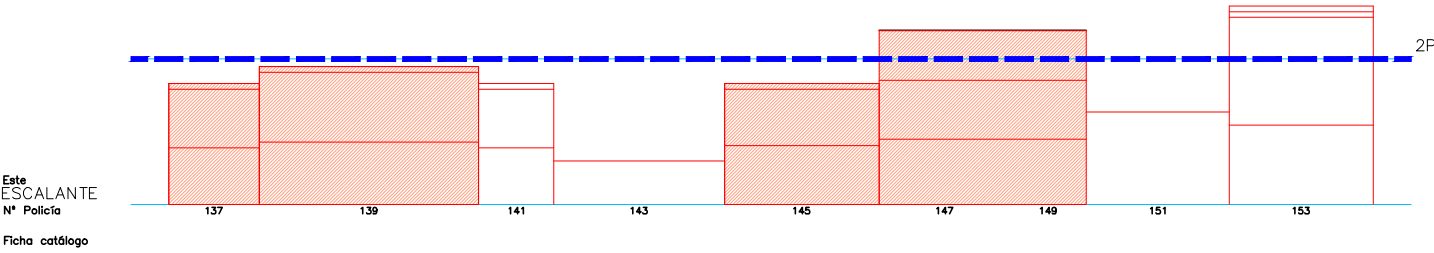

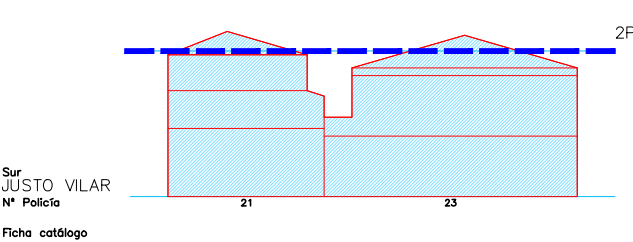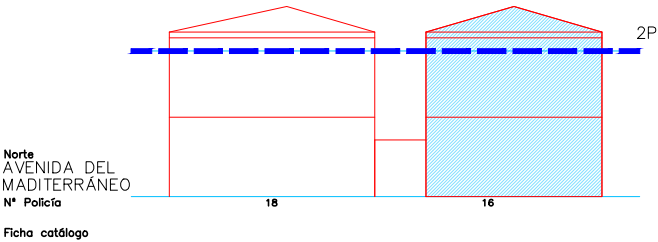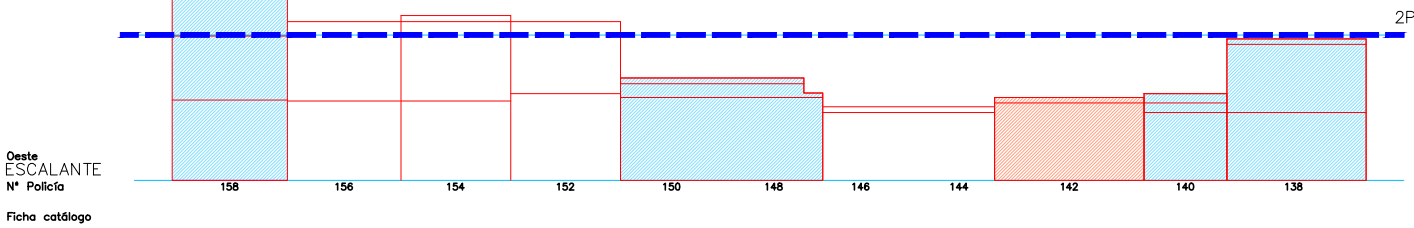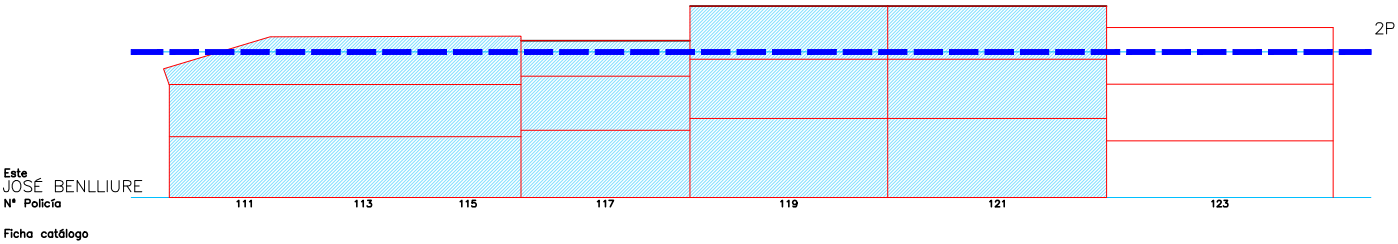


Escala 1/400


01 5 15m

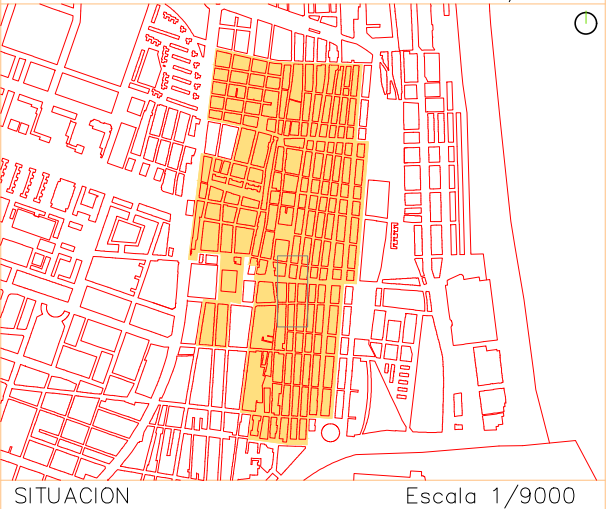


Este  
PROGRESO  
Nº Policia  
Ficha catálogo

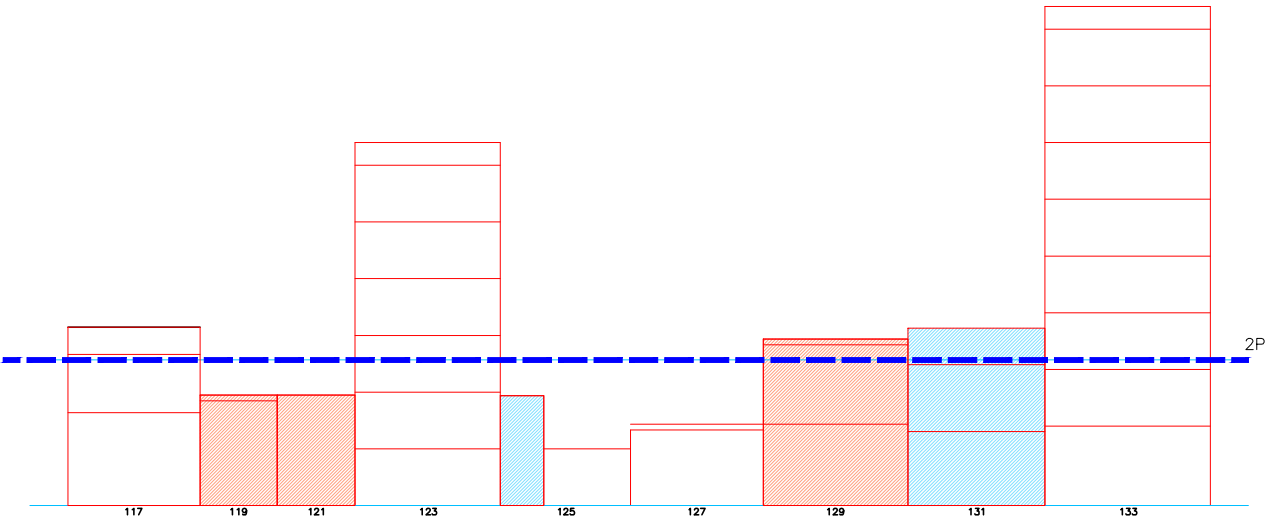


Oeste  
JOSE BENLLIURE  
Nº Policia  
Ficha catálogo

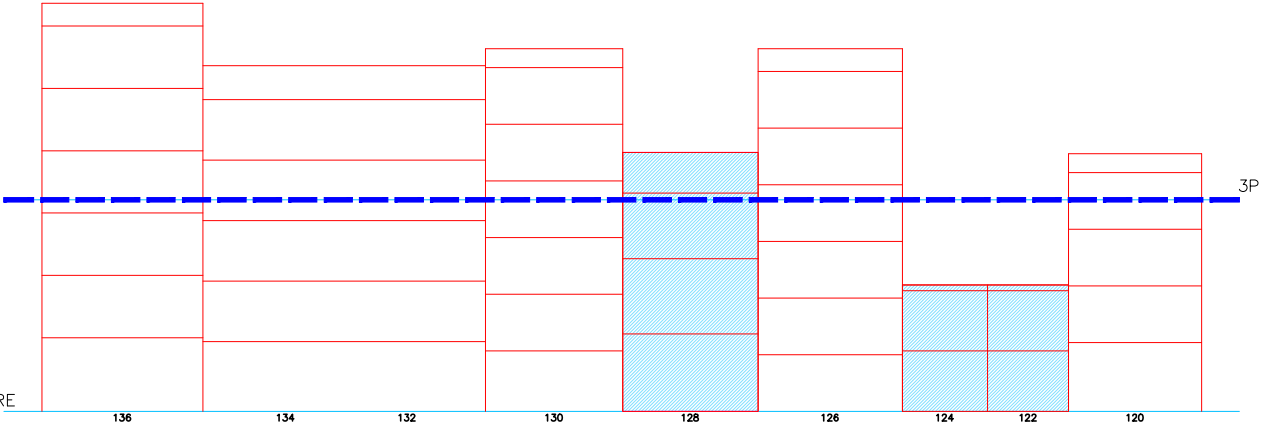


Norte  
AVENIDA DEL  
MEDITERRANEO  
Nº Policia  
Ficha catálogo






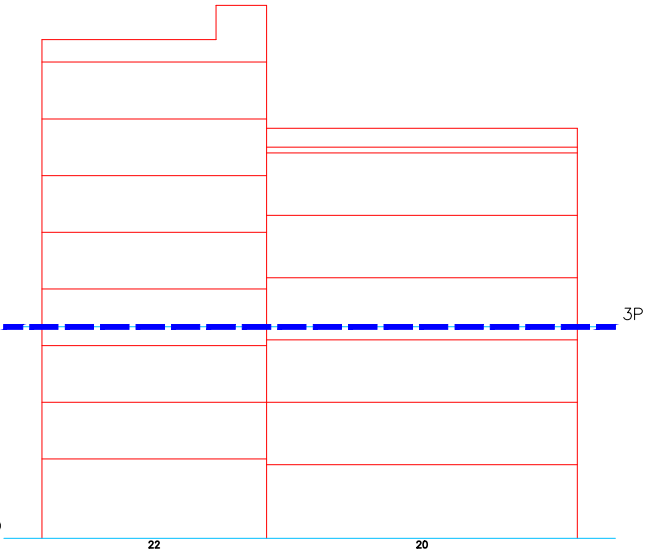


Sur  
JUSTO VILAR  
Nº Policia  
Ficha catálogo

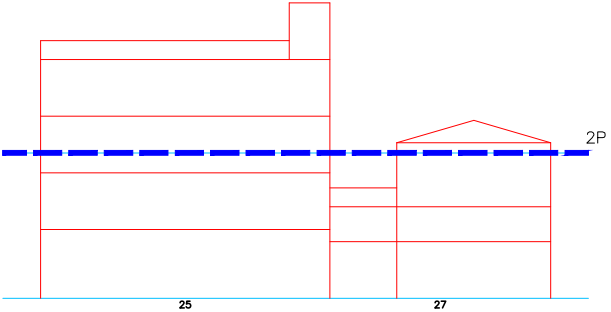

Escala 1/400

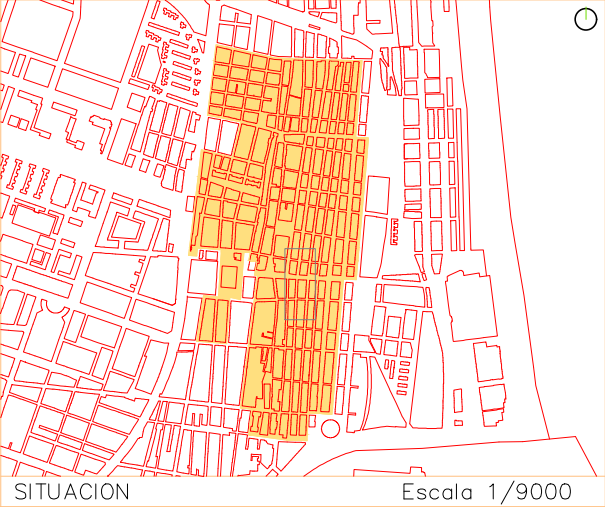

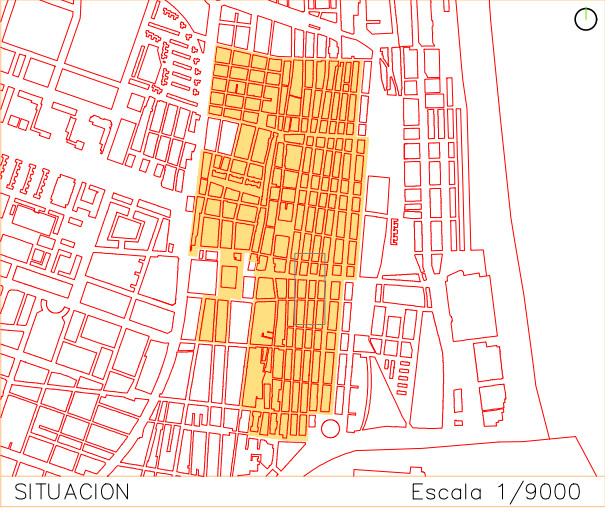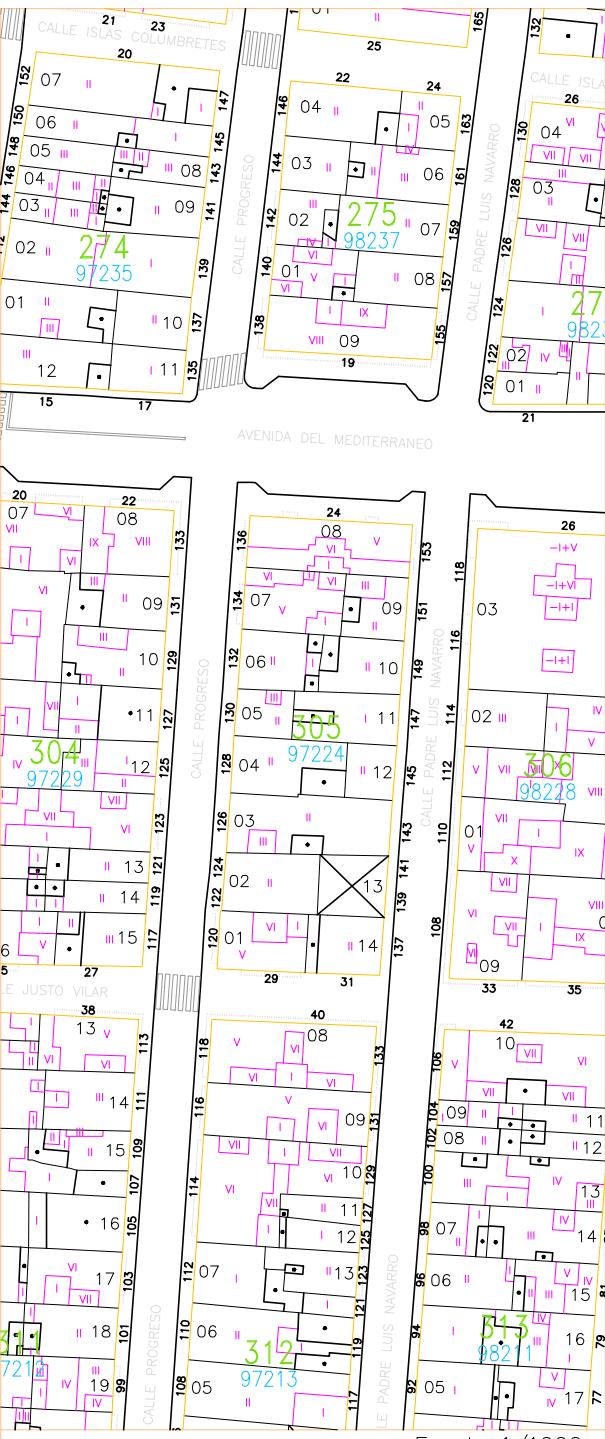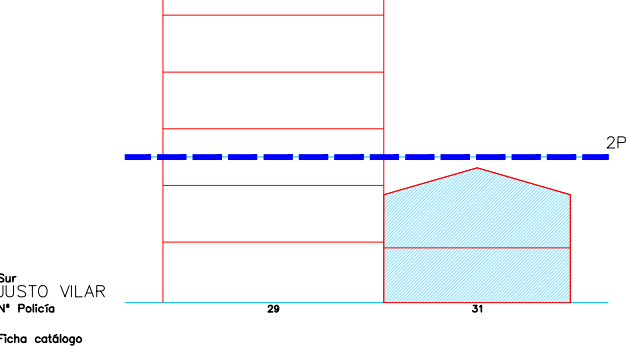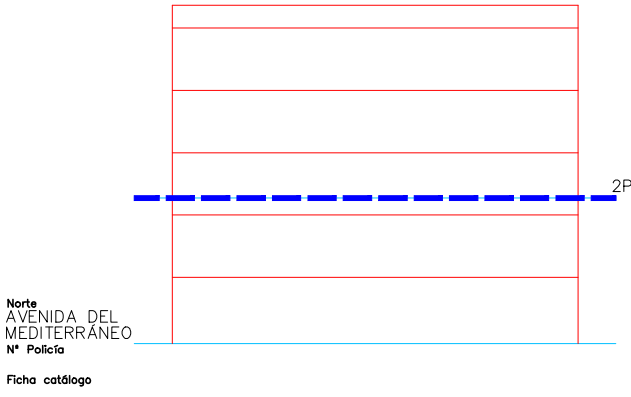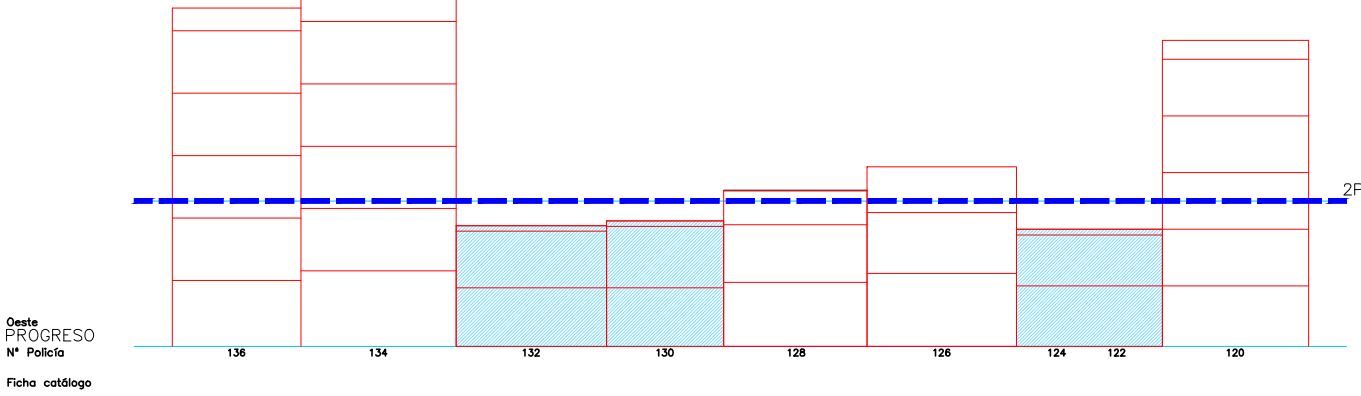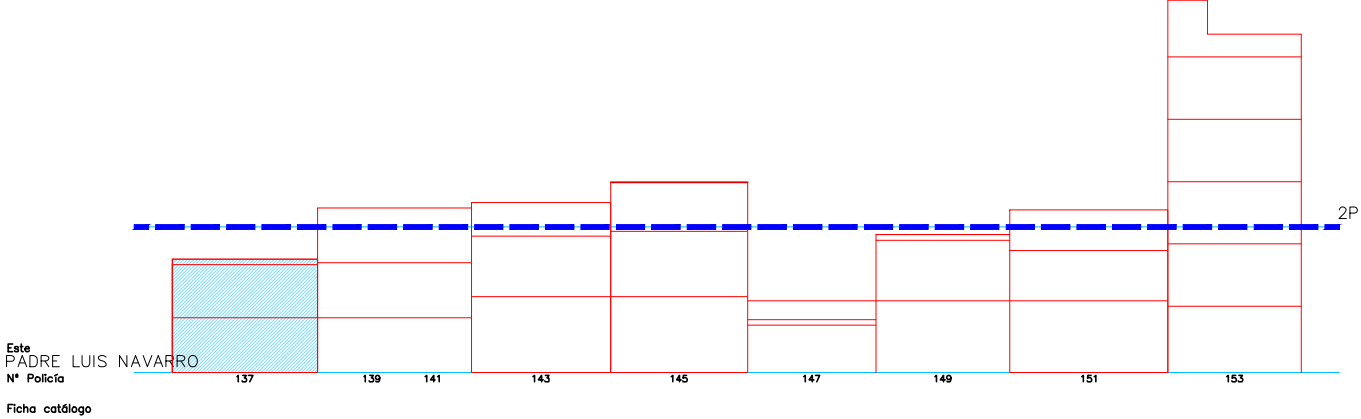

Escala 1/400 01 5 15m




PEC CABANYAL MAYO 2020


ALTURA REGULADORA

MANZANA 306


Este  
BARRACA  
Nº Policia  
Ficha catálogo

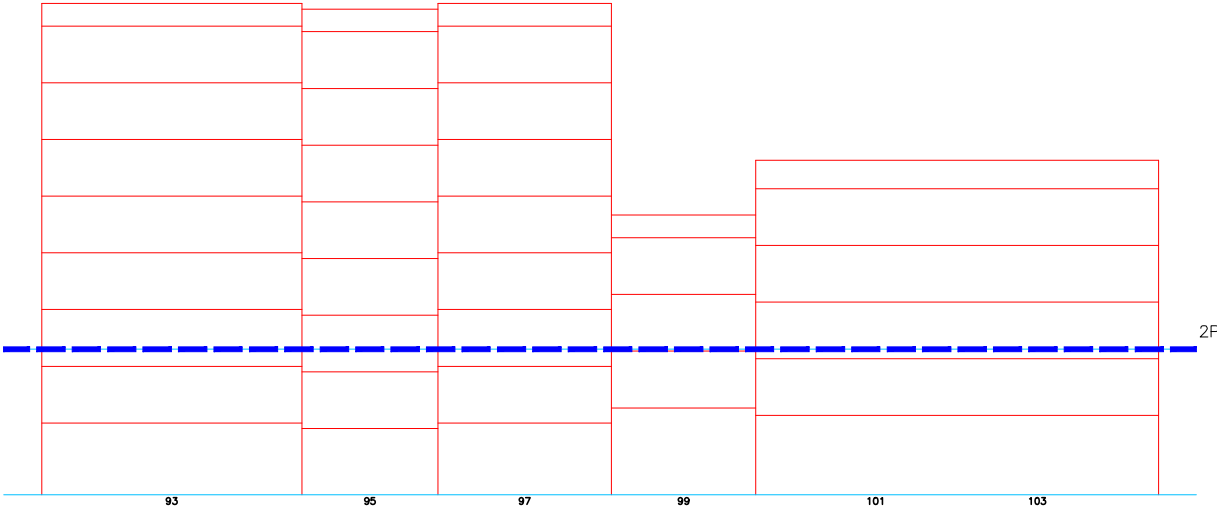


Oeste  
PADRE LUIS NAVARRO  
Nº Policia  
Ficha catálogo

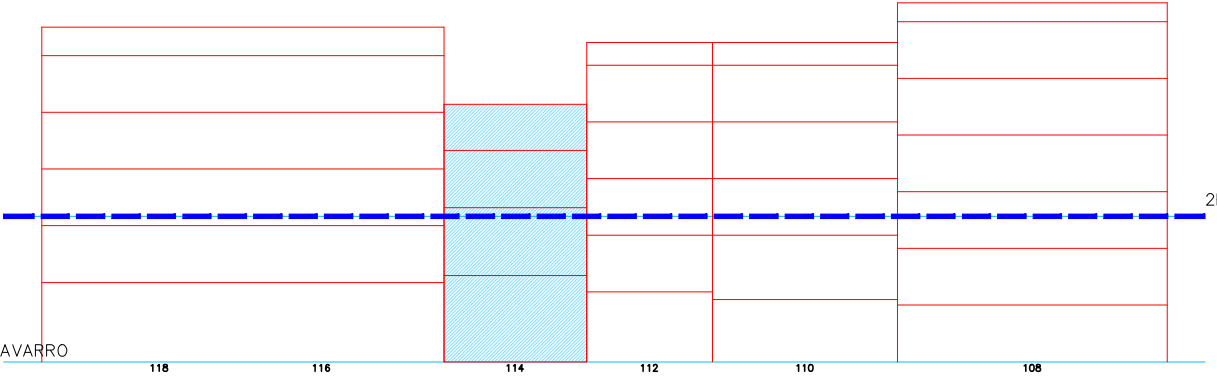

Norte  
AVENIDA DEL  
MEDITERRÁNEO  
Nº Policia  
Ficha catálogo

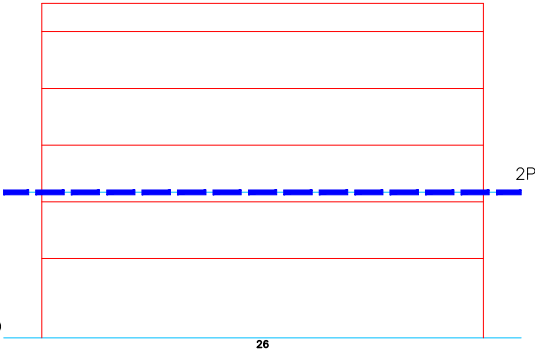


Sur  
JUSTO VILAR  
Nº Policia  
Ficha catálogo

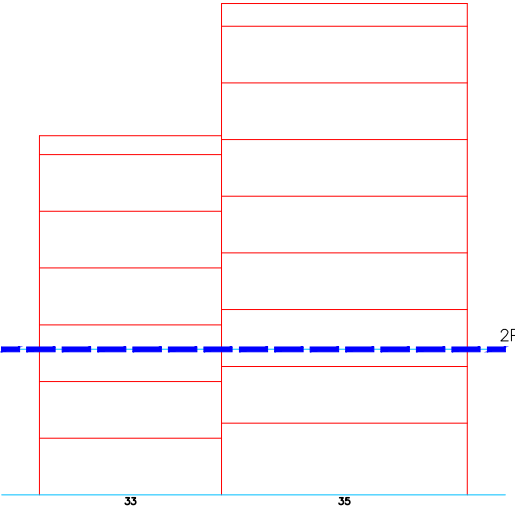

Escala 1/400







Escala 1/1000

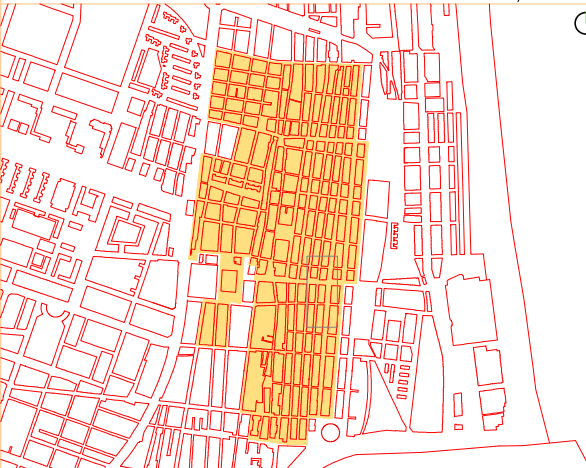

SITUACION





Escala 1/9000



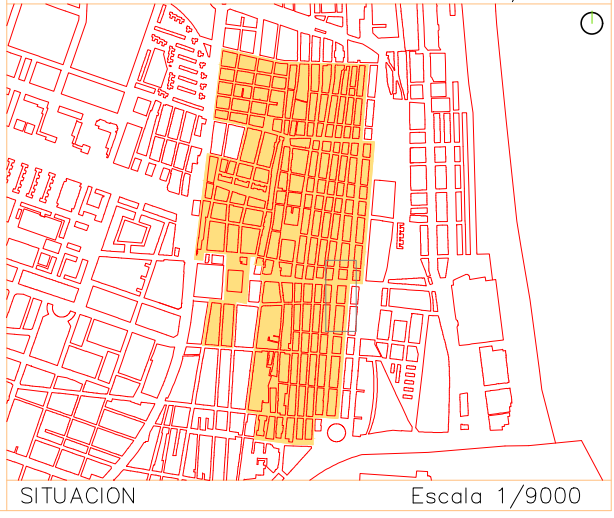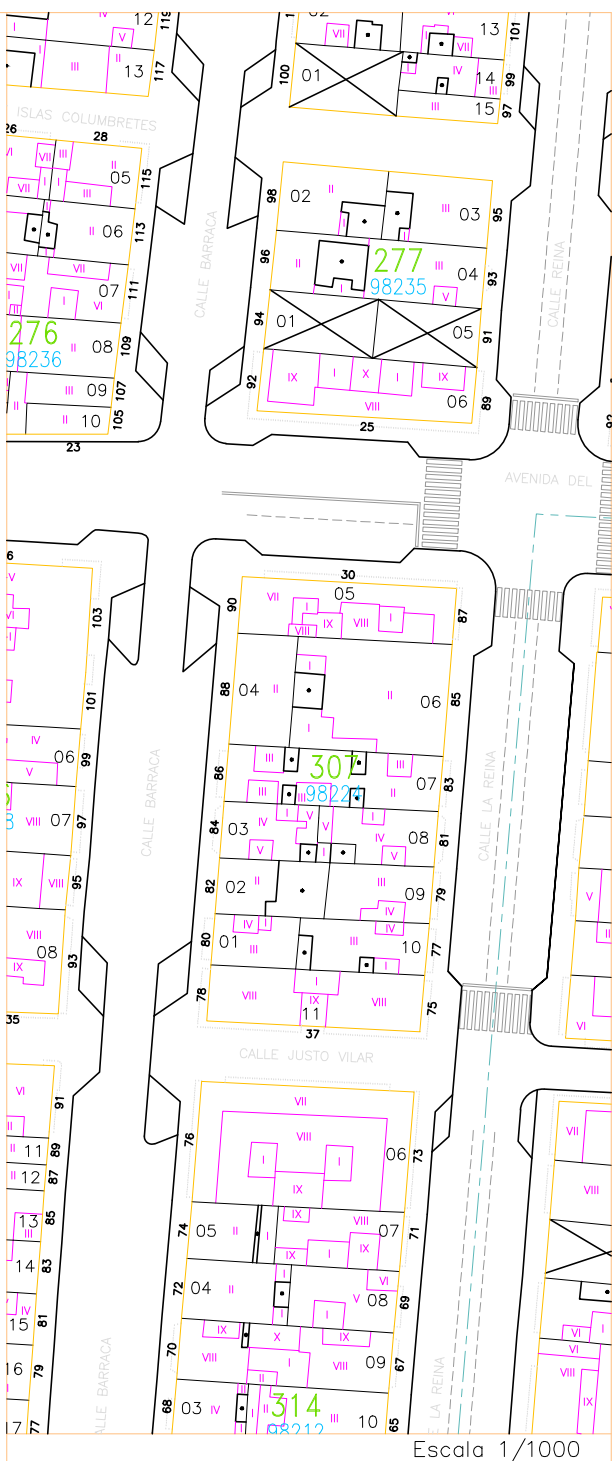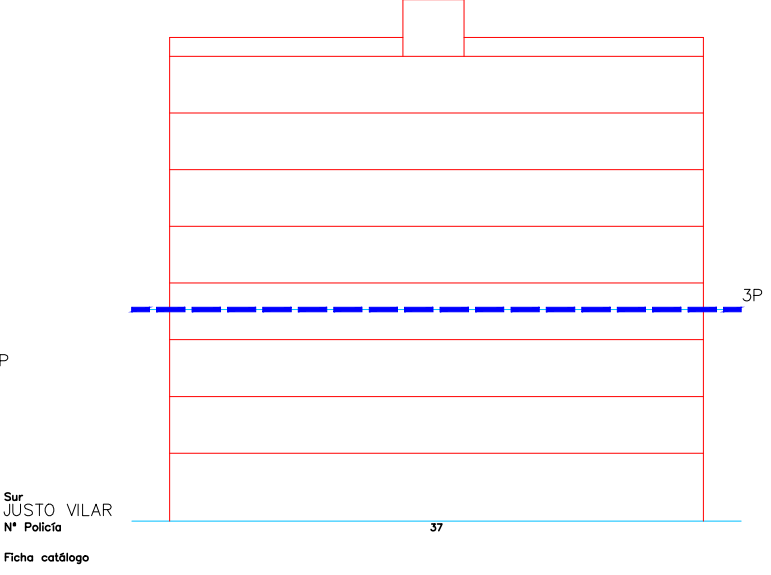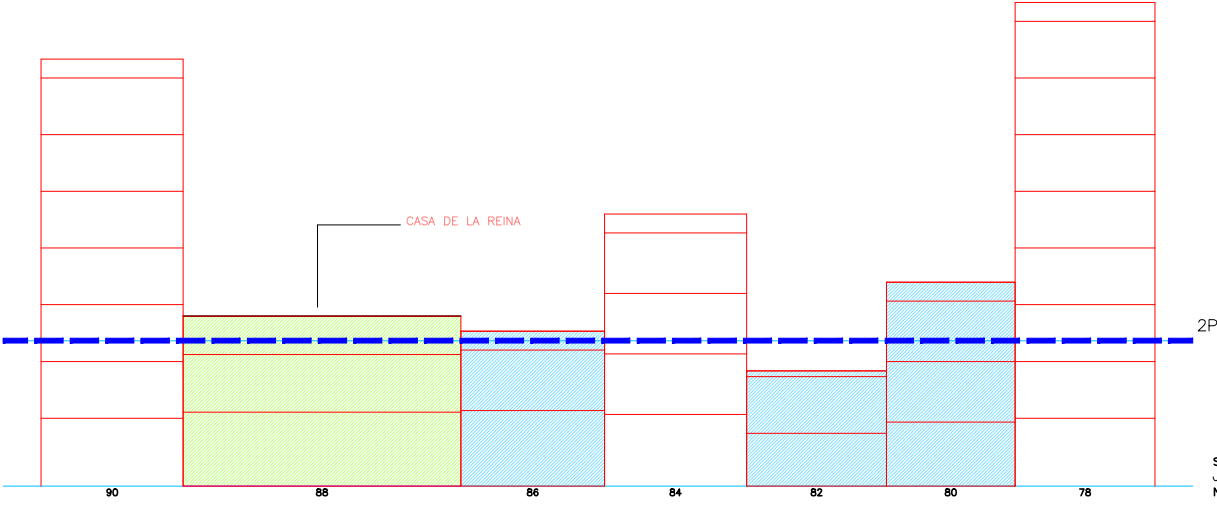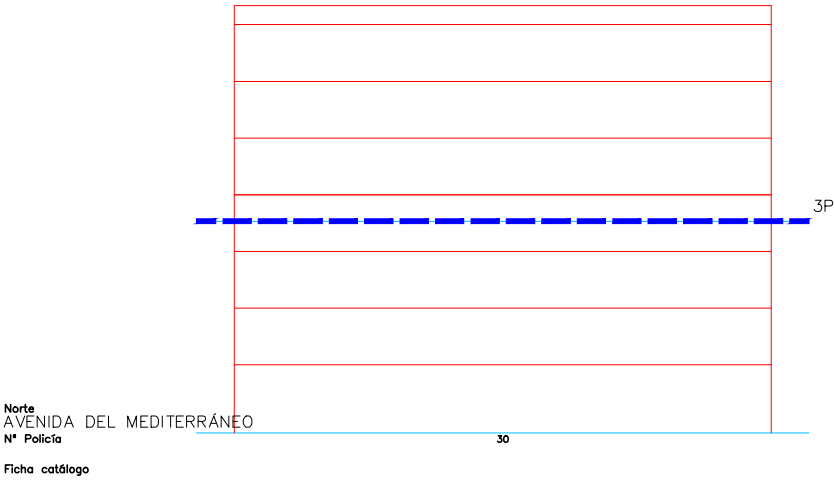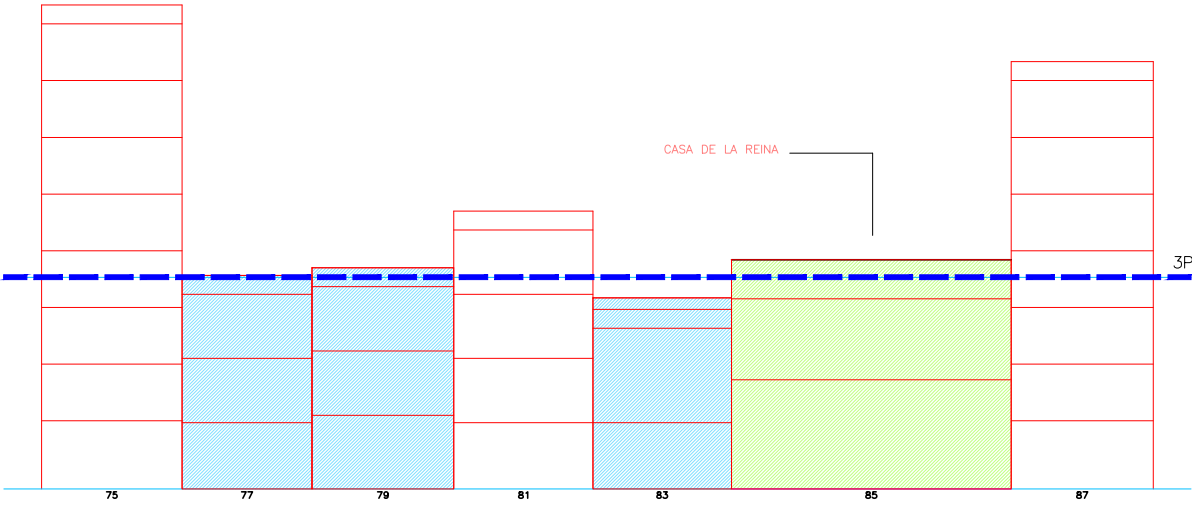

Escala 1/400 01 5 15m



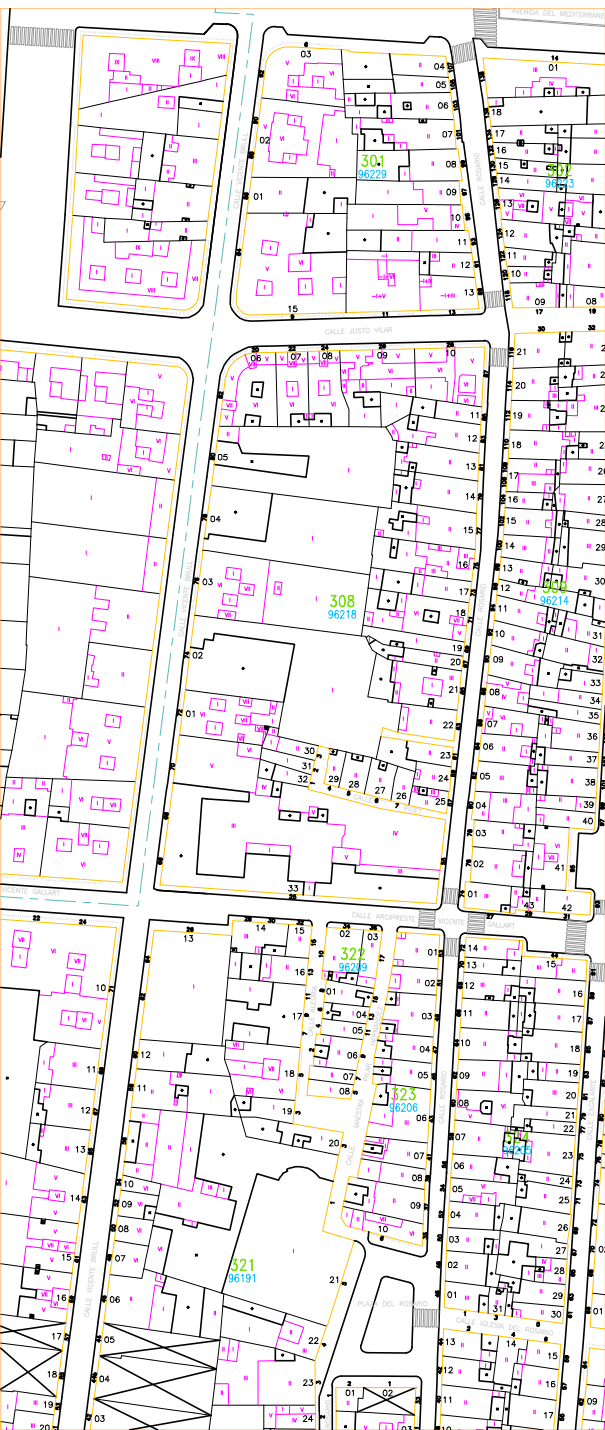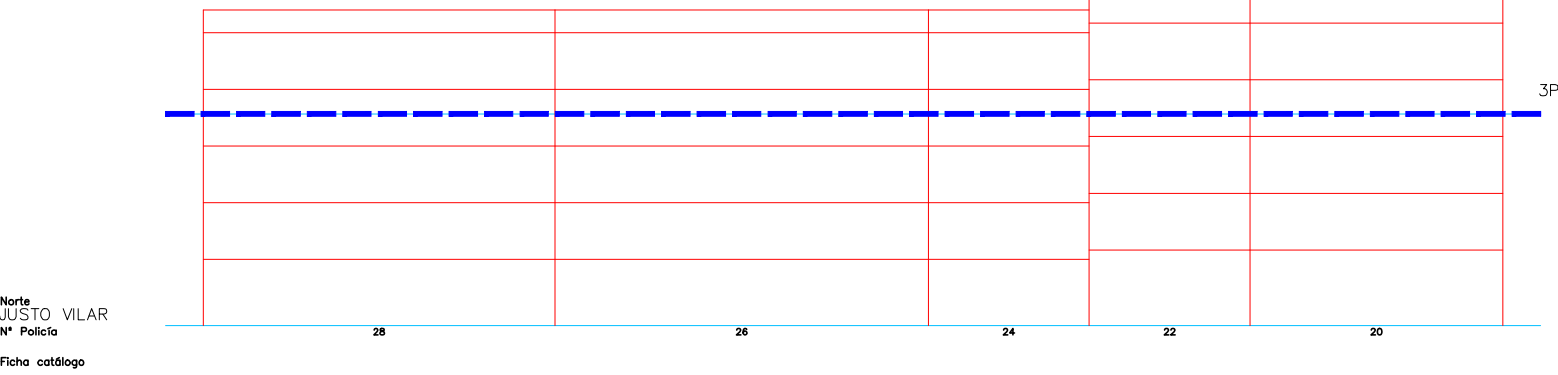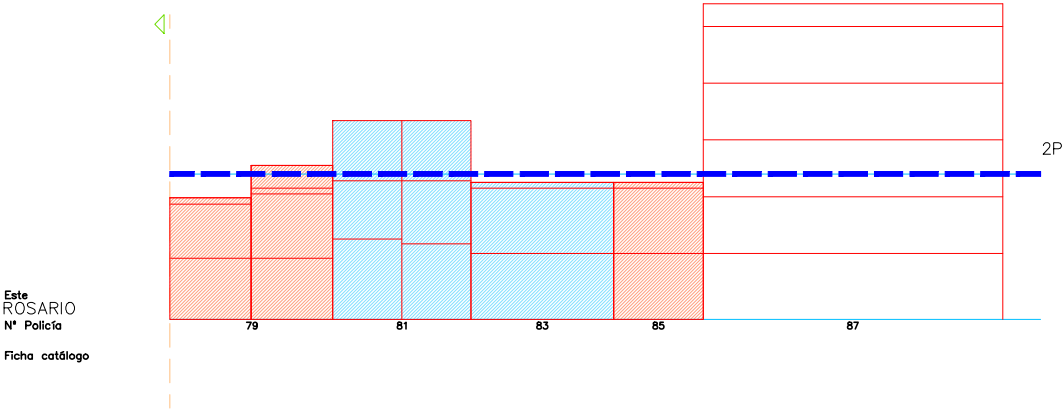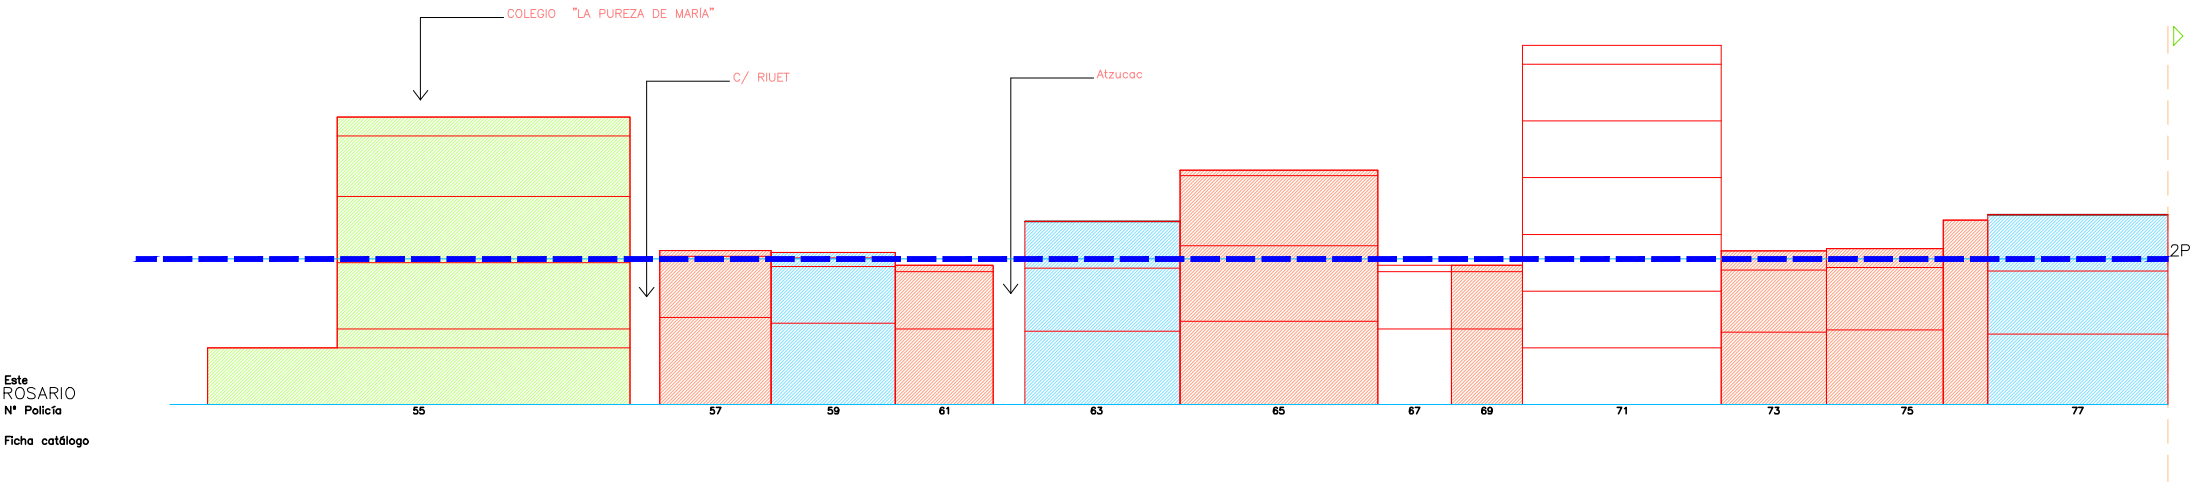

Escala 1/2000


Escala 1/400<sup>01</sup> 5 15m

SITUACION Escala 1/9000







Este  
ESCALANTE  
Nº Policia  
Ficha catálogo

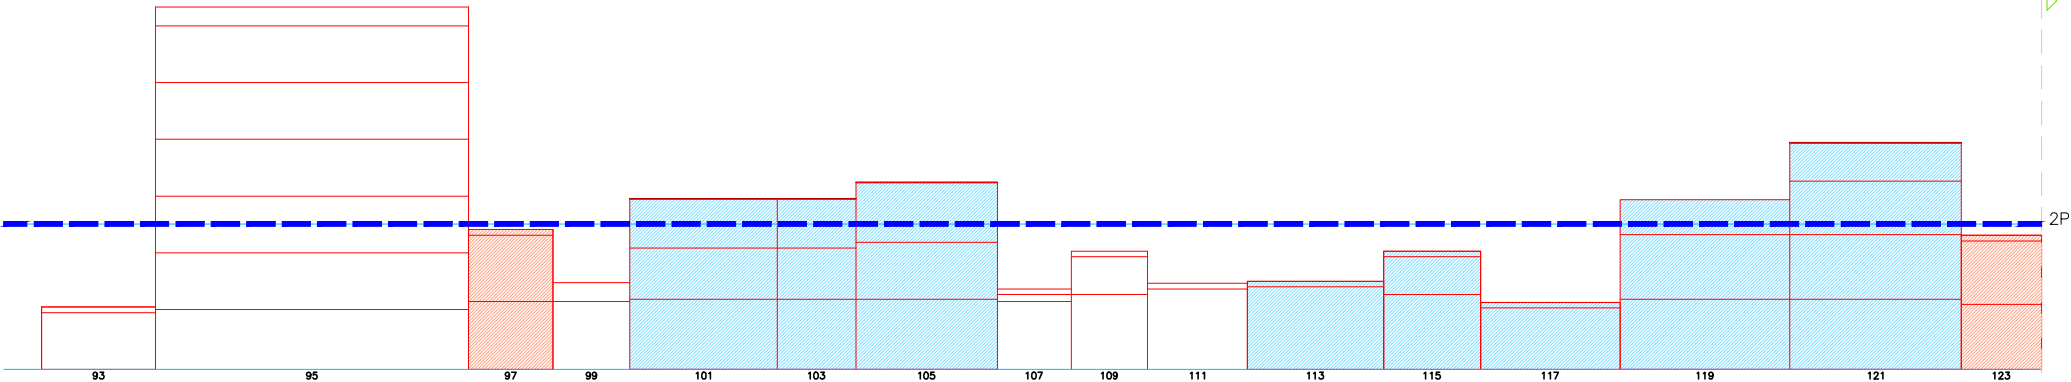


Este  
ESCALANTE  
Nº Policia  
Ficha catálogo

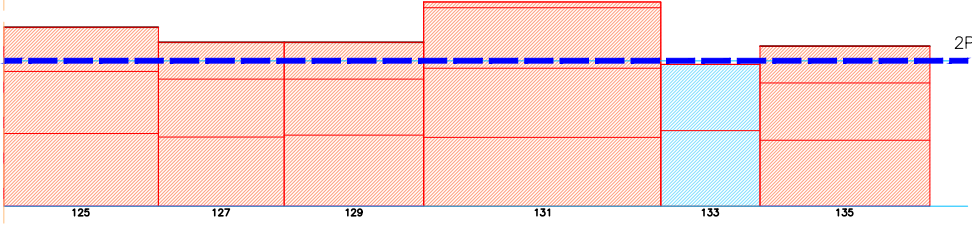


Norte  
JUSTO VILAR  
Nº Policia  
Ficha catálogo

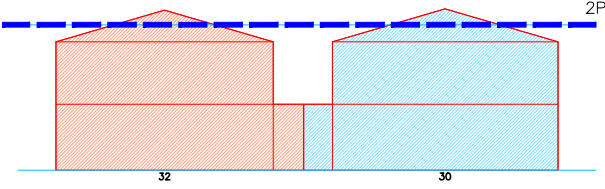

Escala 1/4000 01 5 15m

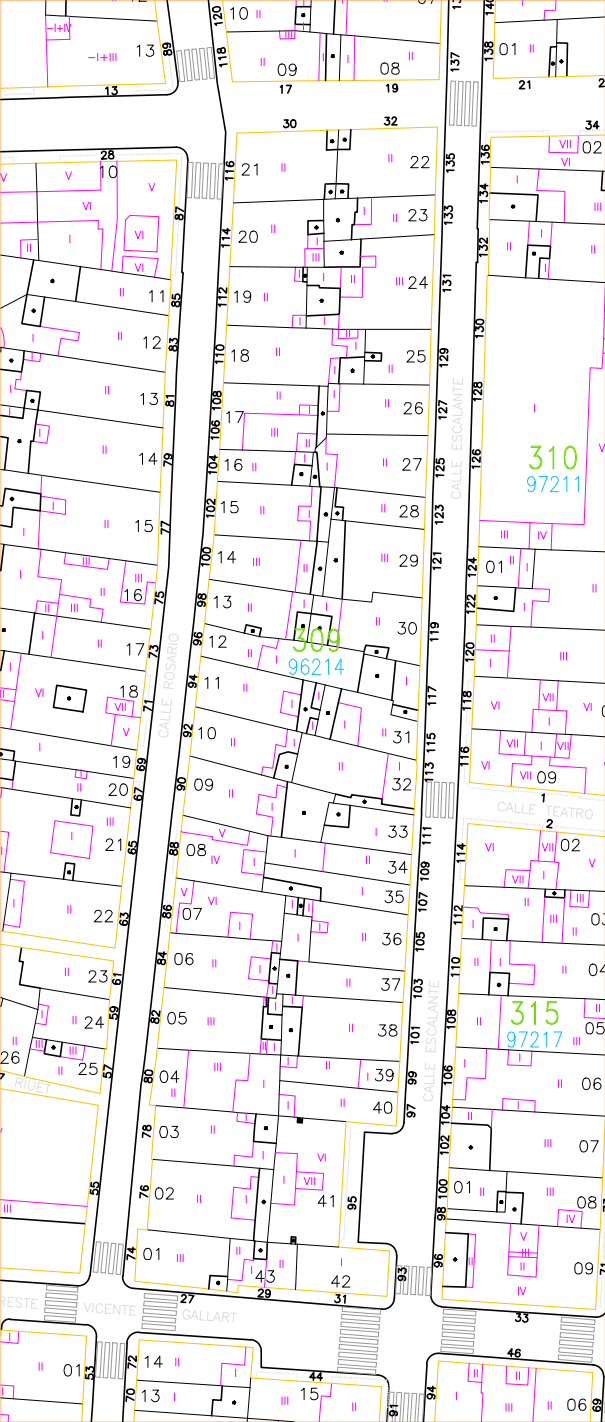


Escala 1/1000

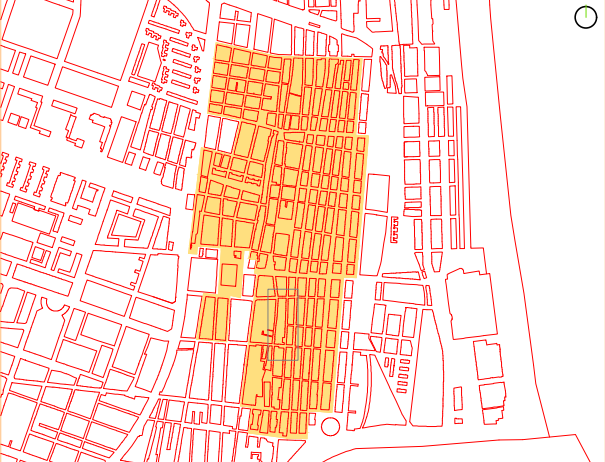


SITUACION Escala 1/9000




Oeste  
RÓSARIO  
Nº Policia  
Ficha catálogo

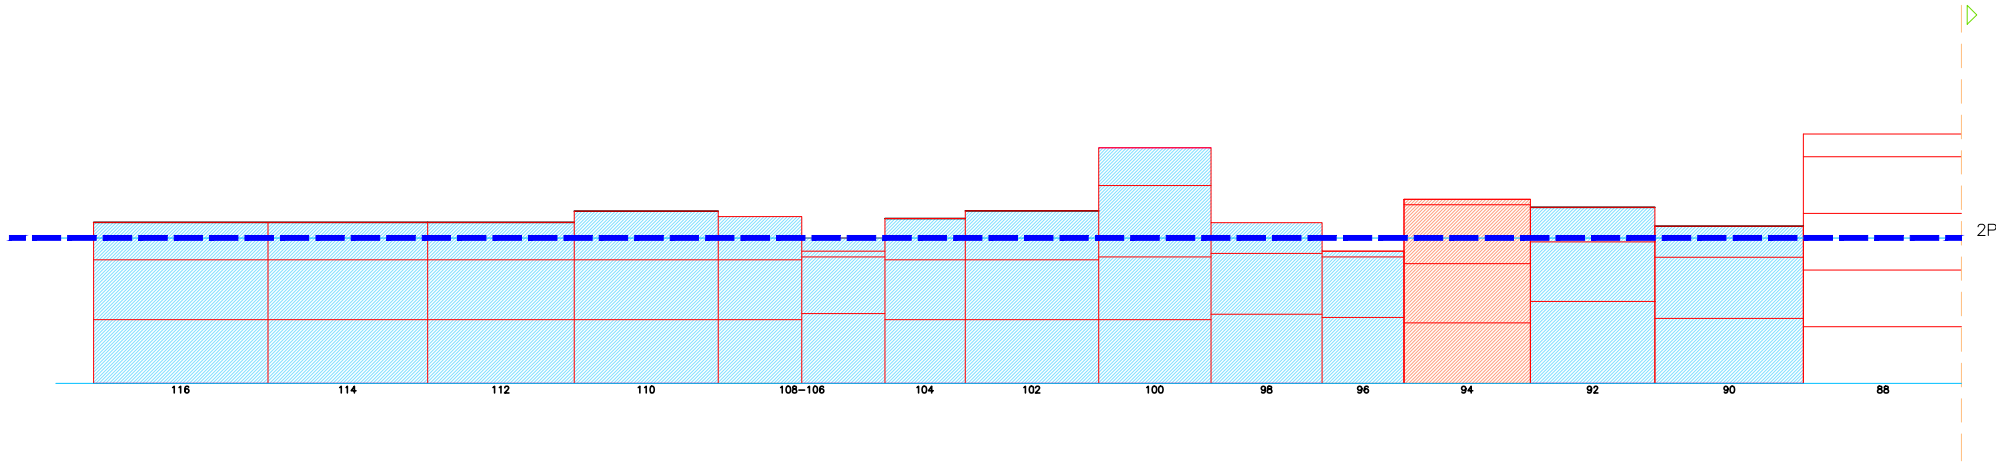


Oeste  
RÓSARIO  
Nº Policia  
Ficha catálogo

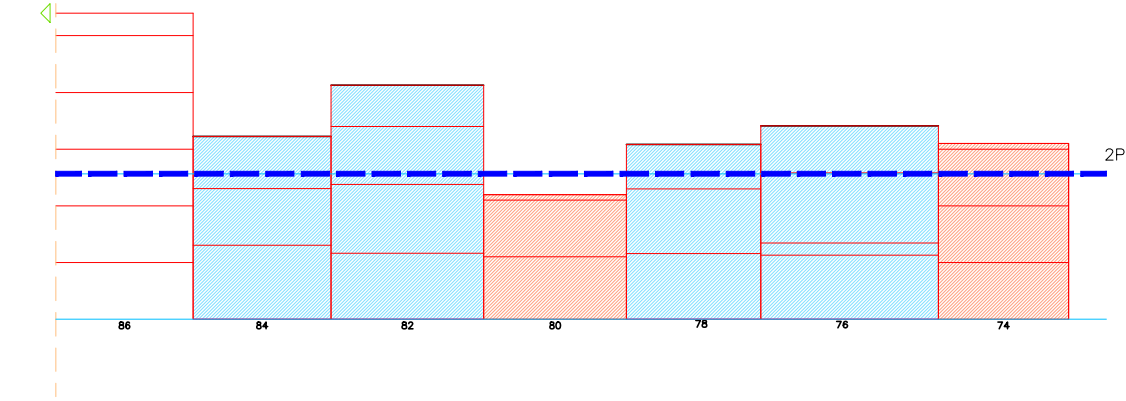


Sur  
ARCIPRESTE VICENTE GALLART  
Nº Policia  
Ficha catálogo

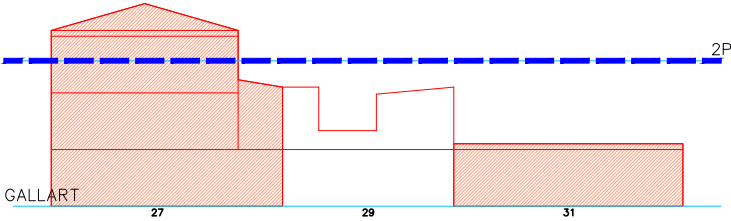


Escala 1/400 01 5 15m

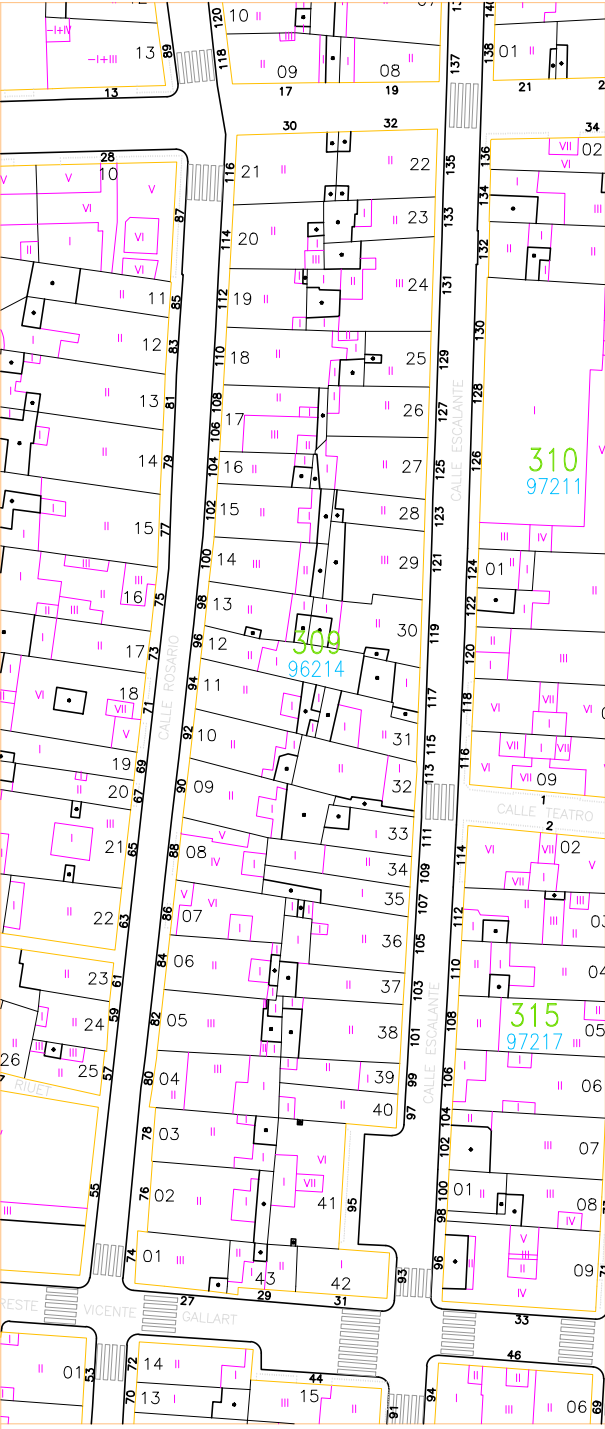


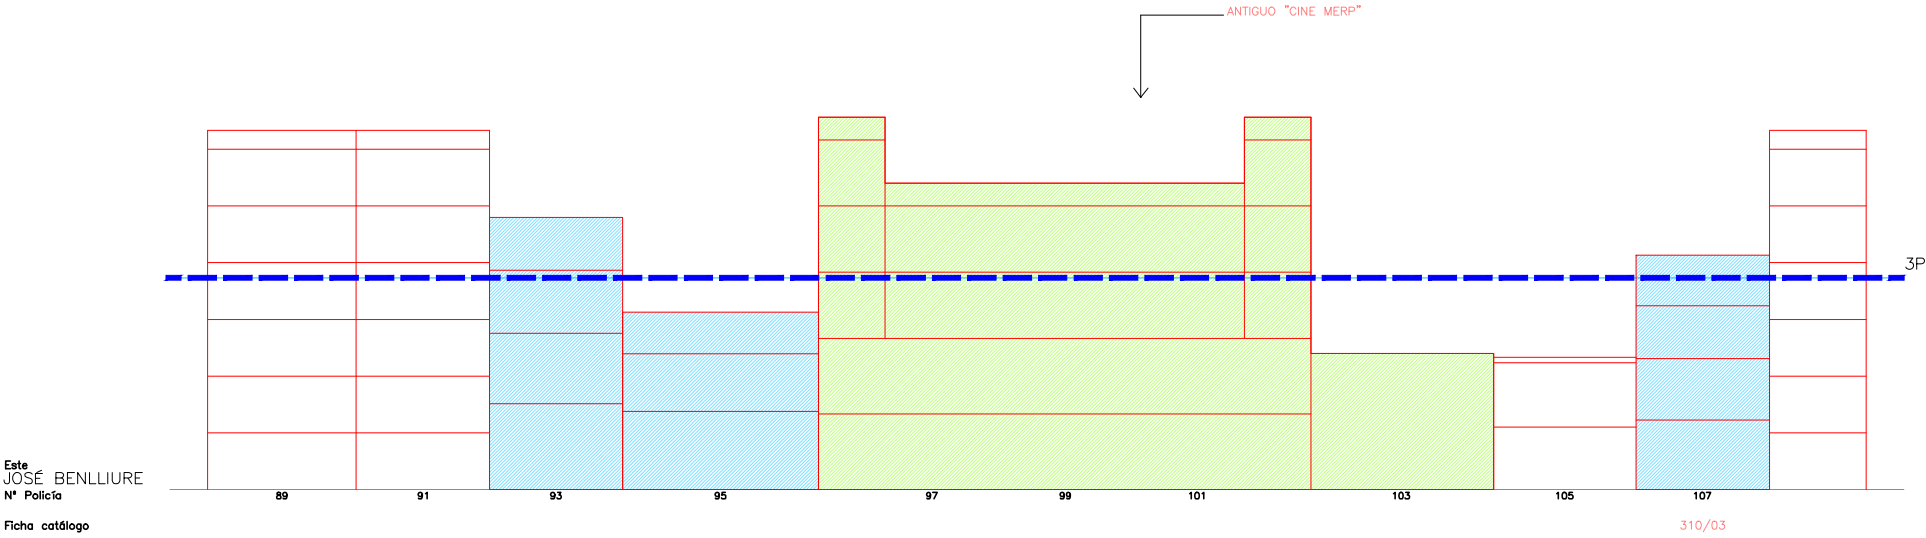


Este  
PROGRESO  
Nº Policia  
Ficha catálogo

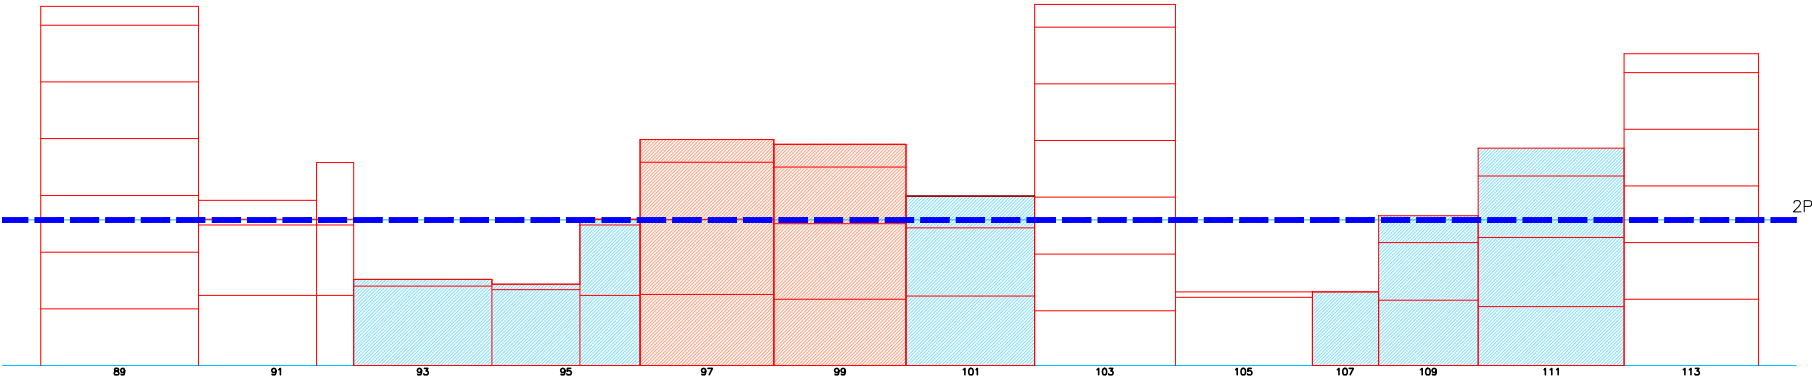


Este  
PADRE LUIS NAVARRO  
Nº Policia  
Ficha catálogo

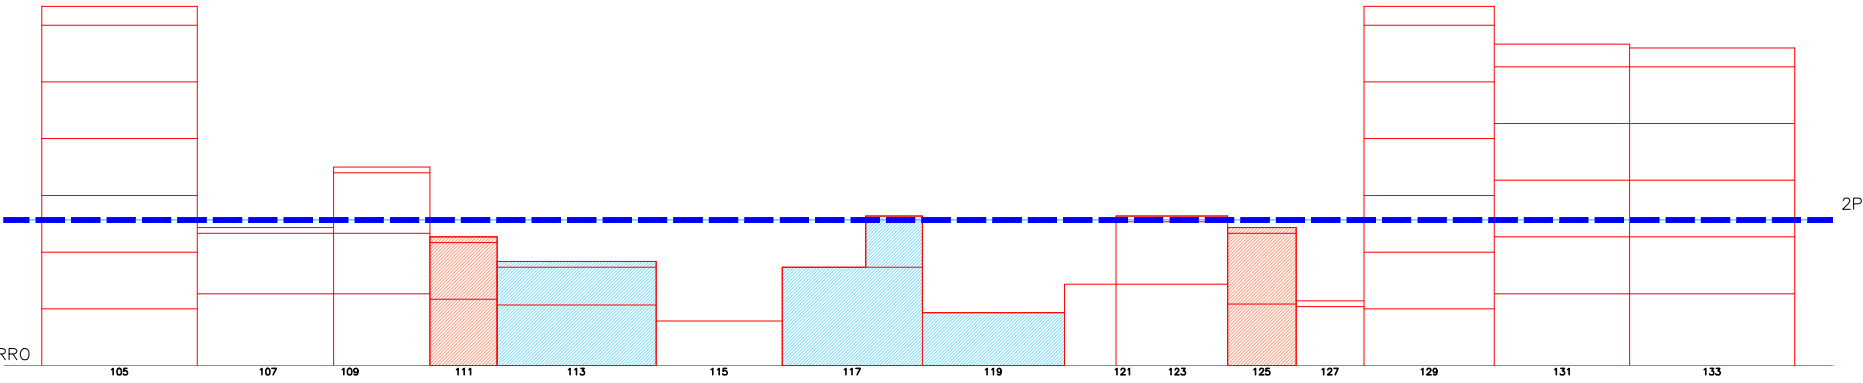


Oeste  
PROGRESO  
Nº Policia  
Ficha catálogo

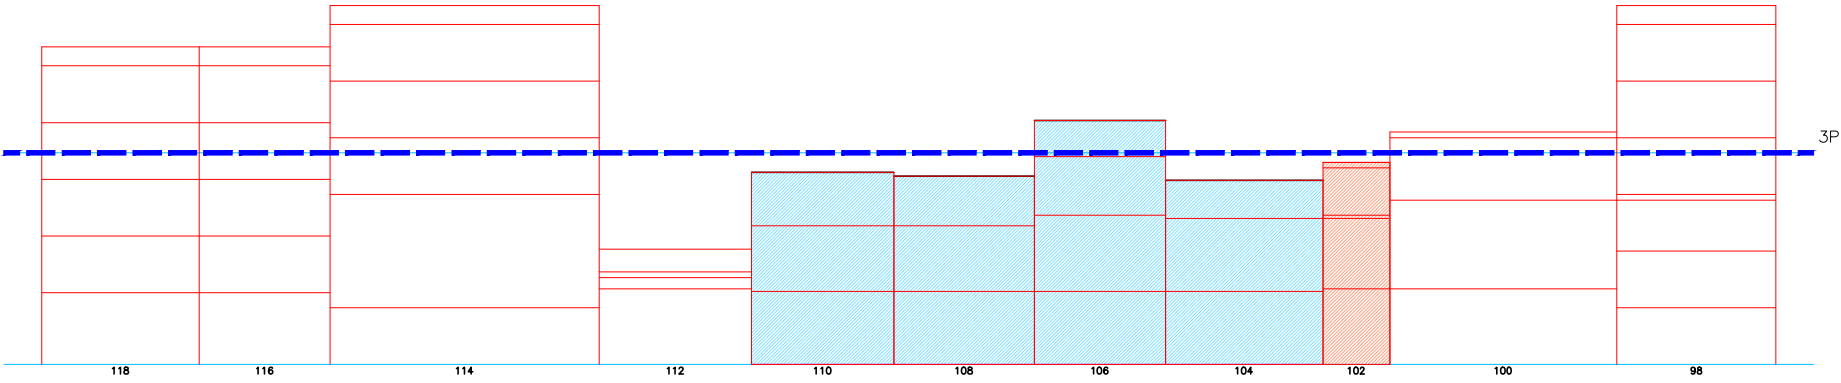



Norte  
JUSTO VILAR  
Nº Policia  
Ficha catálogo

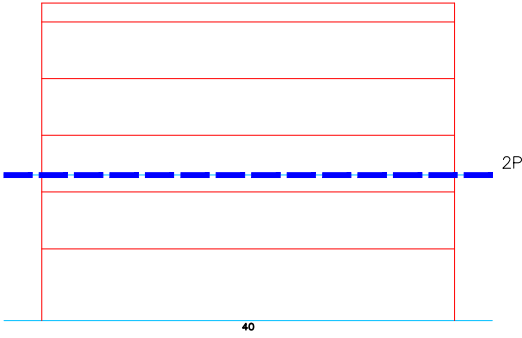


Sur  
TEATRO  
Nº Policia  
Ficha catálogo

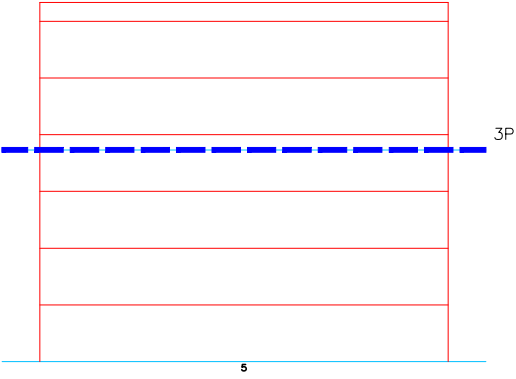


Escala 1/4000 1 5 15m

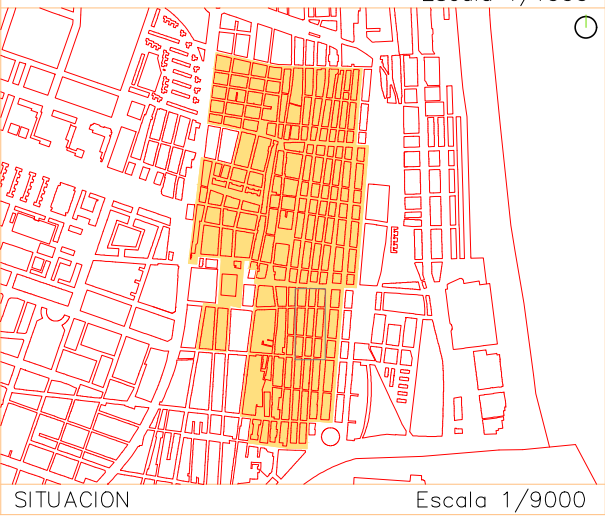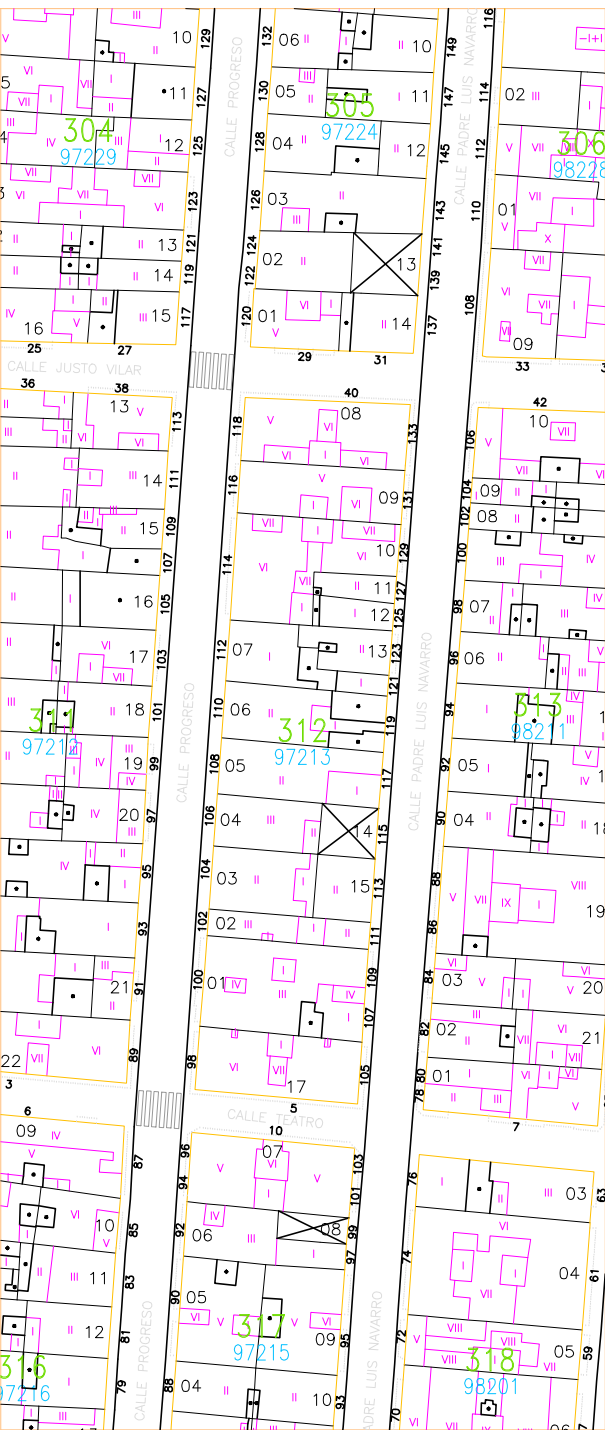


Este  
BARRACA  
Nº Policia  
Ficha catálogo

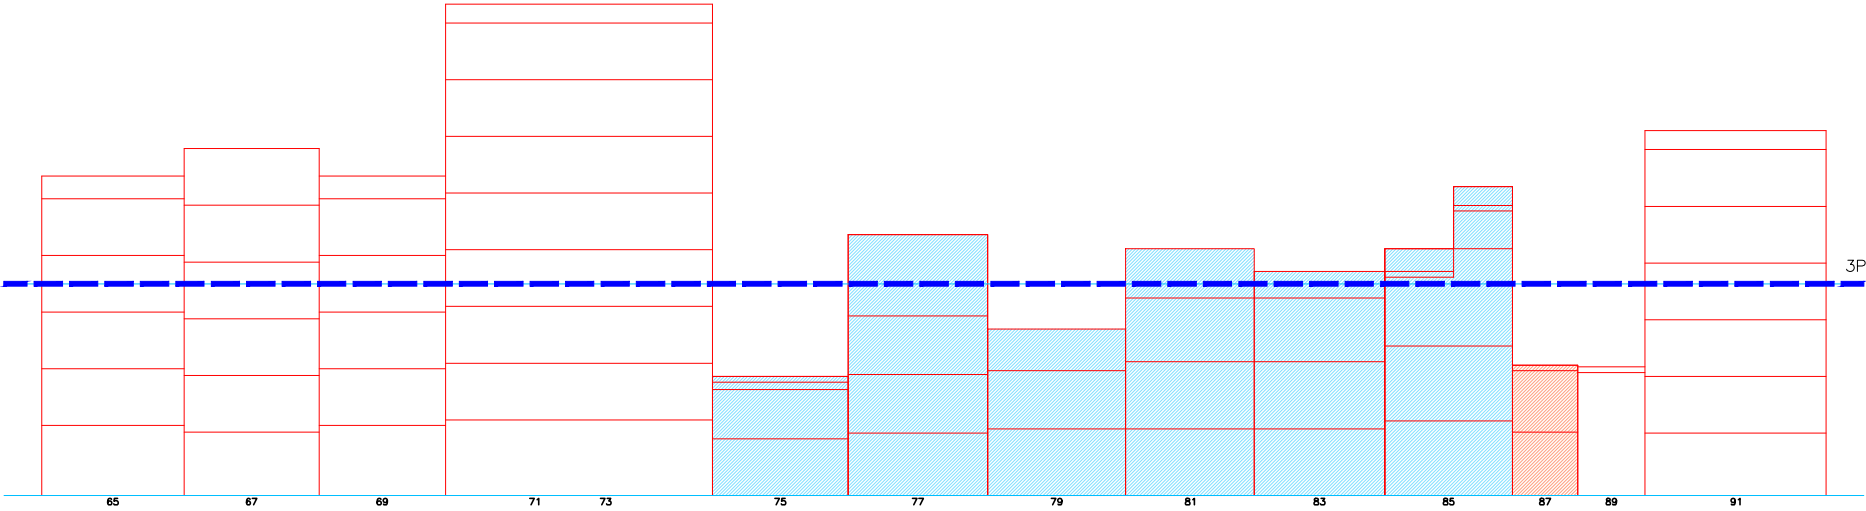


Oeste  
PADRE LUIS NAVARRO  
Nº Policia  
Ficha catálogo

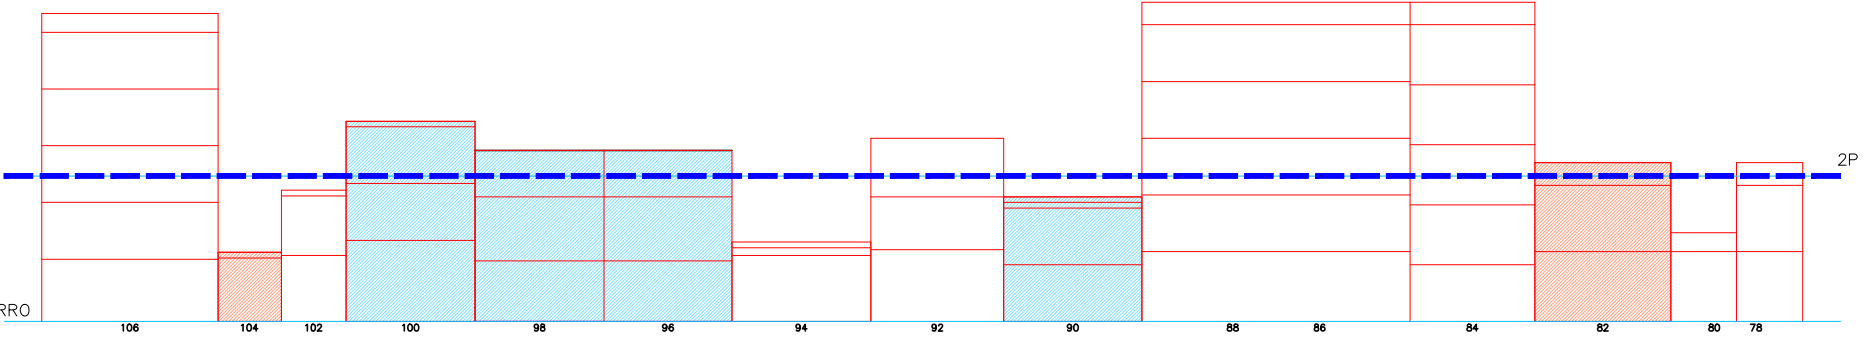


Norte  
JUSTO VILAR  
Nº Policia  
Ficha catálogo

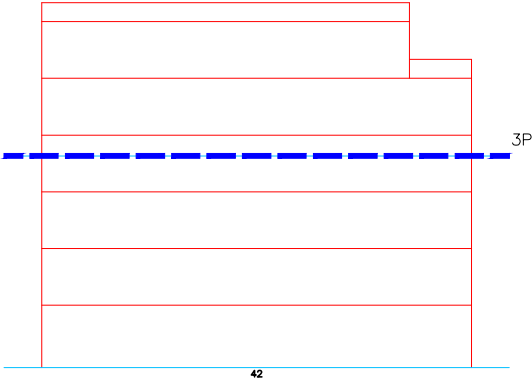


Sur  
TEATRO  
Nº Policia  
Ficha catálogo

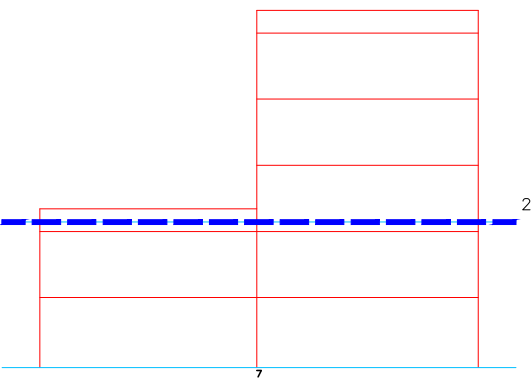

Escala 1/4000 01 5 15m

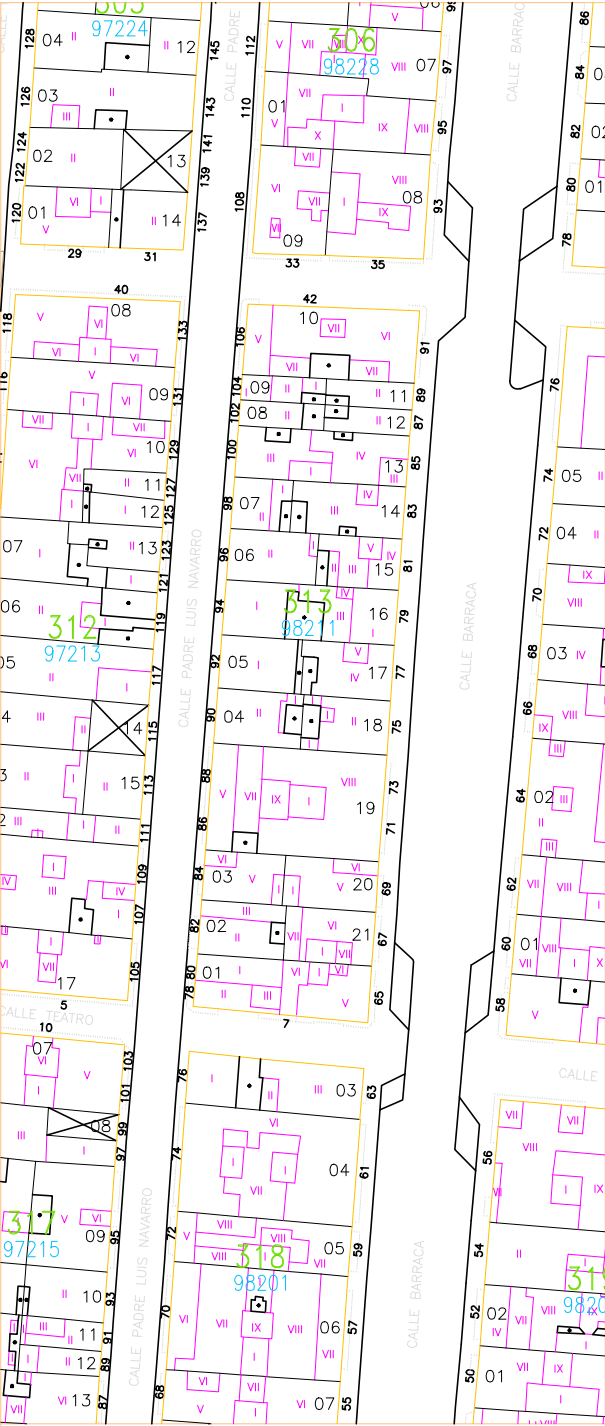

Escala 1/1000

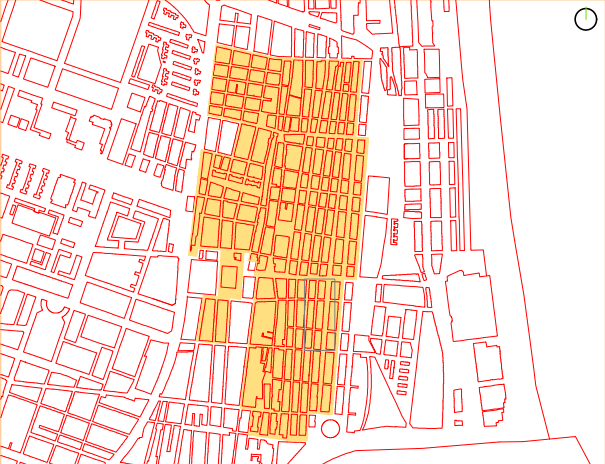


SITUACION Escala 1/9000




PEC CABANYAL MAYO 2020  
ALTURA REGULADORA

MANZANA 314


Este  
REINA  
Nº Policia  
Ficha catálogo

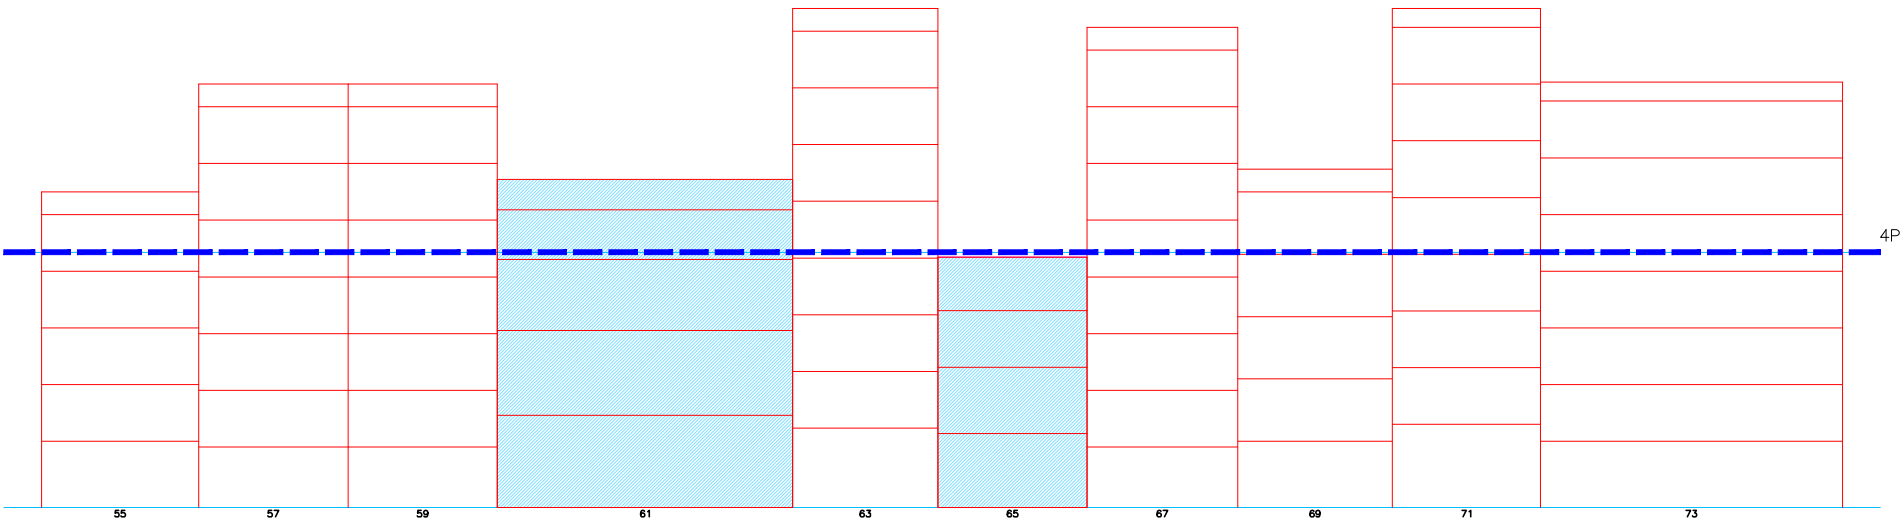


Oeste  
BARRACA  
Nº Policia  
Ficha catálogo

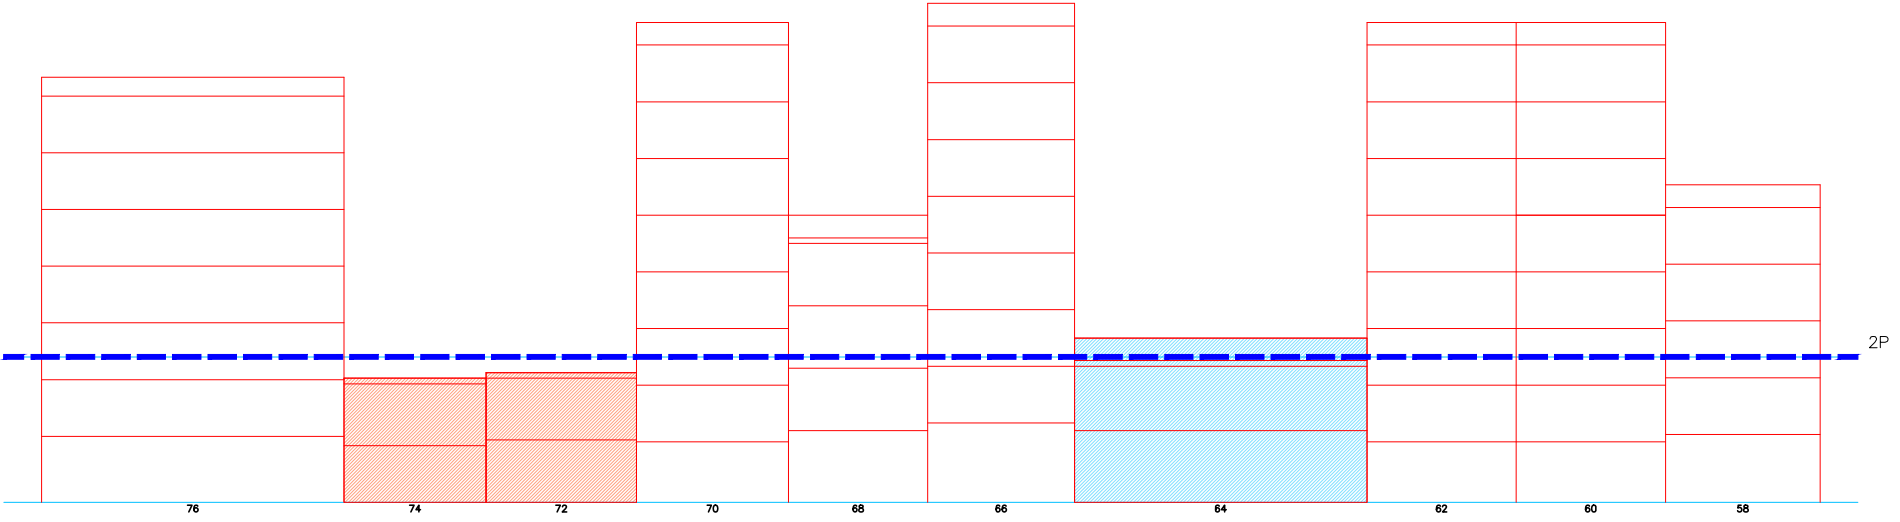



Norte  
JUSTO VILAR  
Nº Policia  
Ficha catálogo




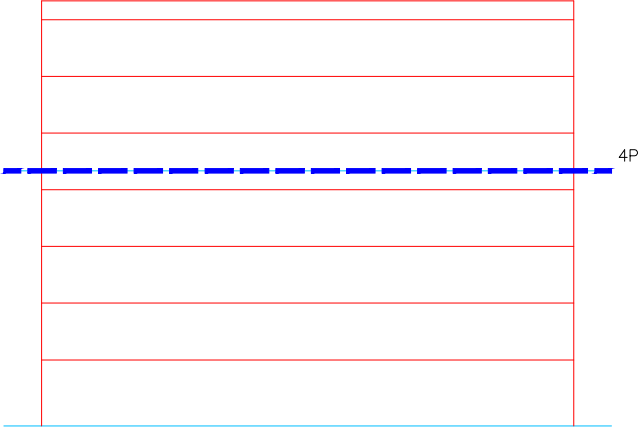


Sur  
TEATRO  
Nº Policia  
Ficha catálogo

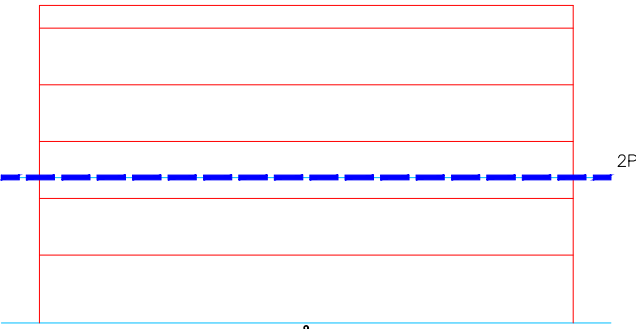

Escala 1/400

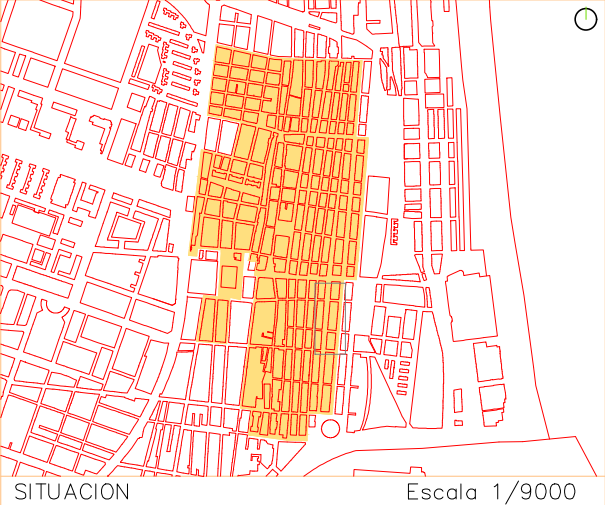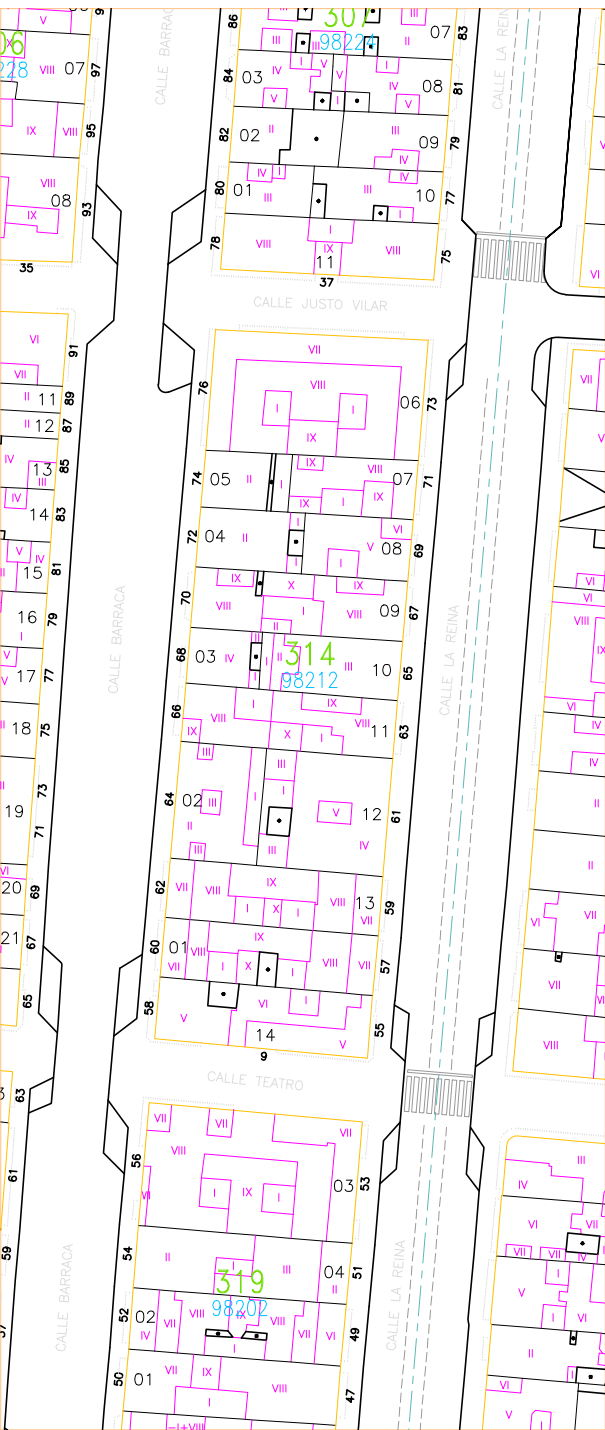

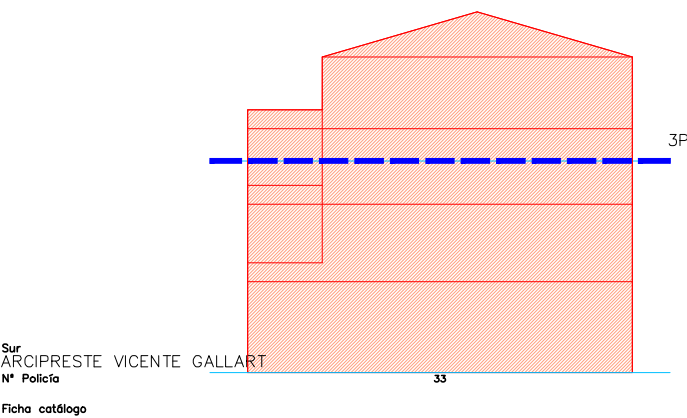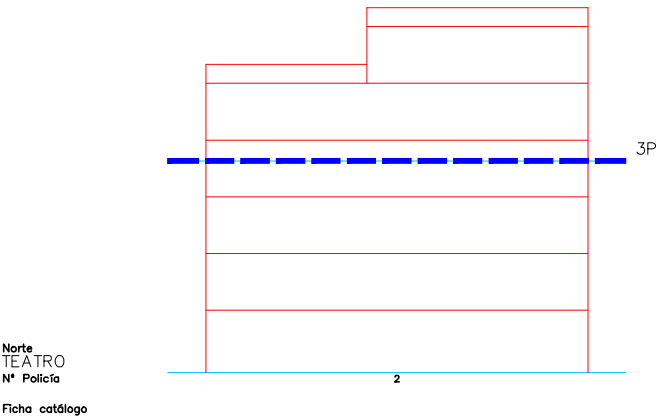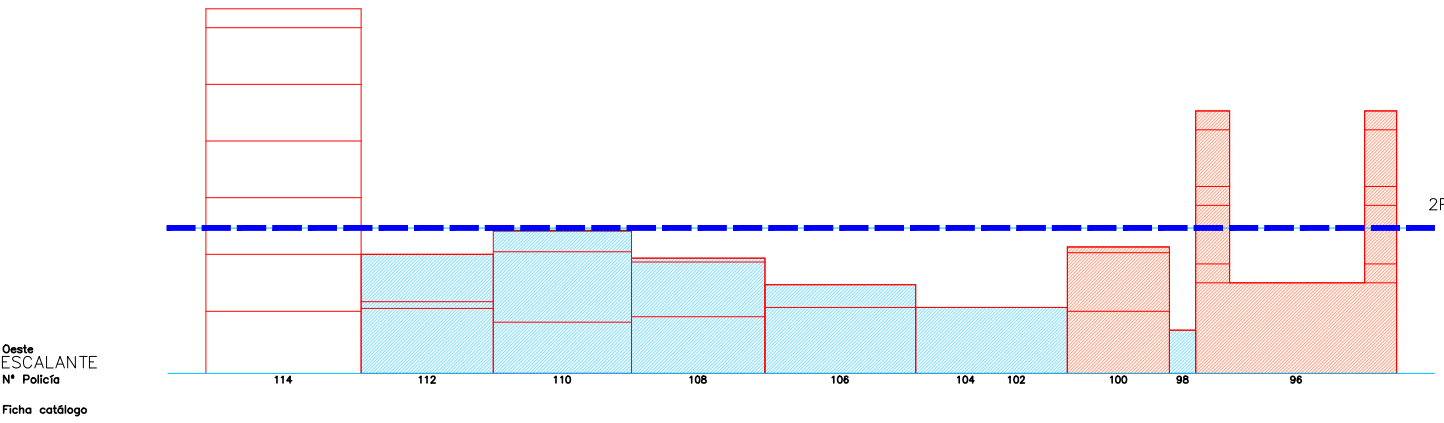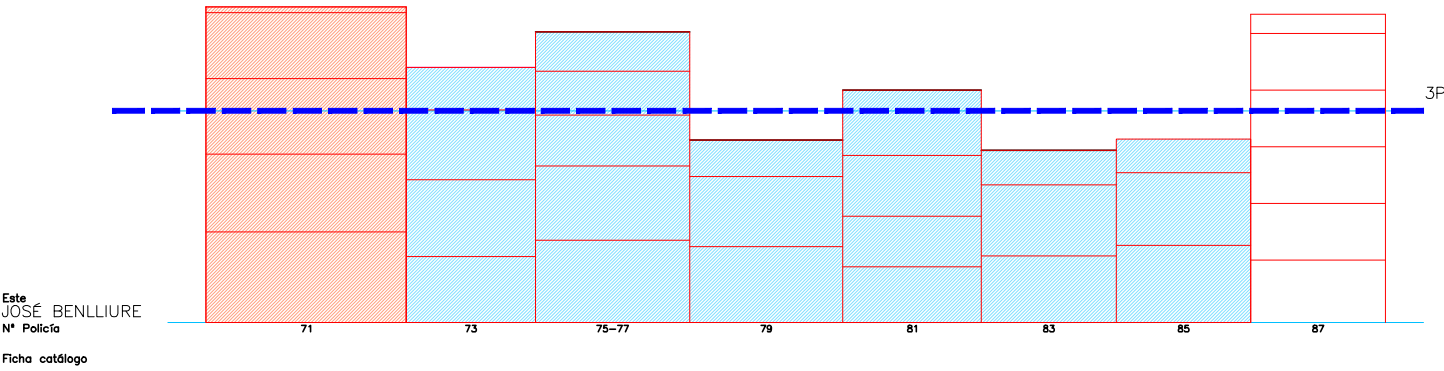


Escala 1/400

SITUACION


Escala 1/9000




Este  
PROGRESO  
Nº Policia  
Protección  
Ficha catálogo  
Alturas  
Fuera de ordenación

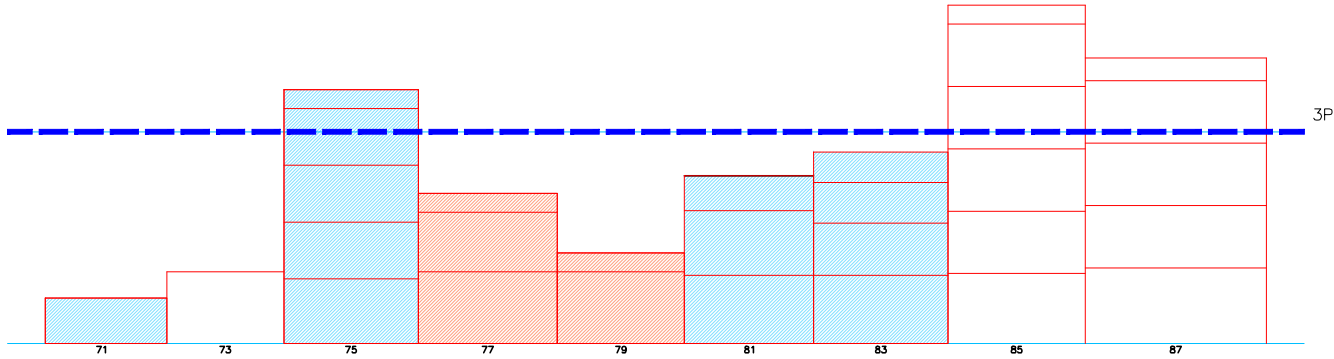


Oeste  
JOSÉ BENLLIURE  
Nº Policia  
Protección  
Ficha catálogo  
Alturas  
Fuera de ordenación

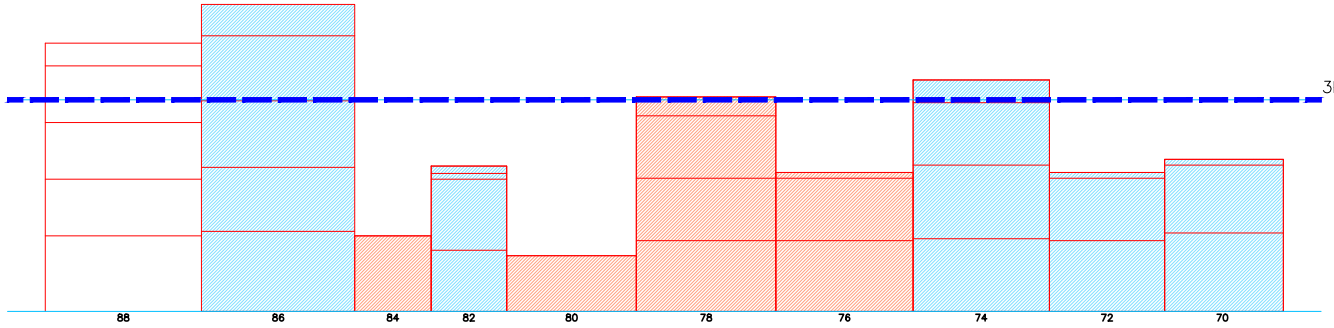



Norte  
TEATRO  
Nº Policia  
Protección  
Ficha catálogo  
Alturas  
Fuera de ordenación

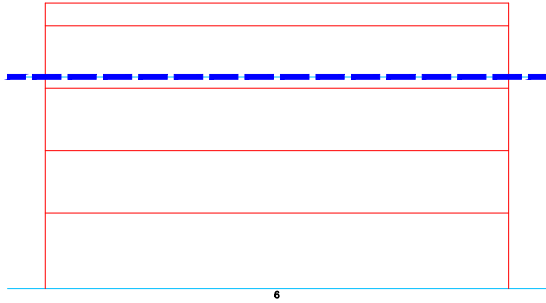

Sur  
ARCIPRESTE VICENTE GALLART  
Nº Policia  
Protección  
Ficha catálogo  
Alturas  
Fuera de ordenación

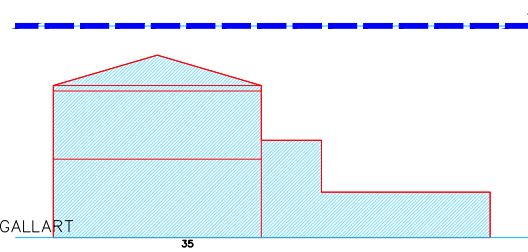






Escala 1/400 01 5 15m

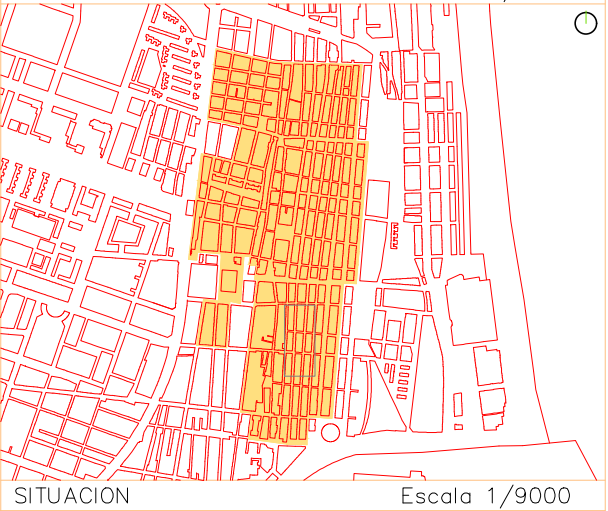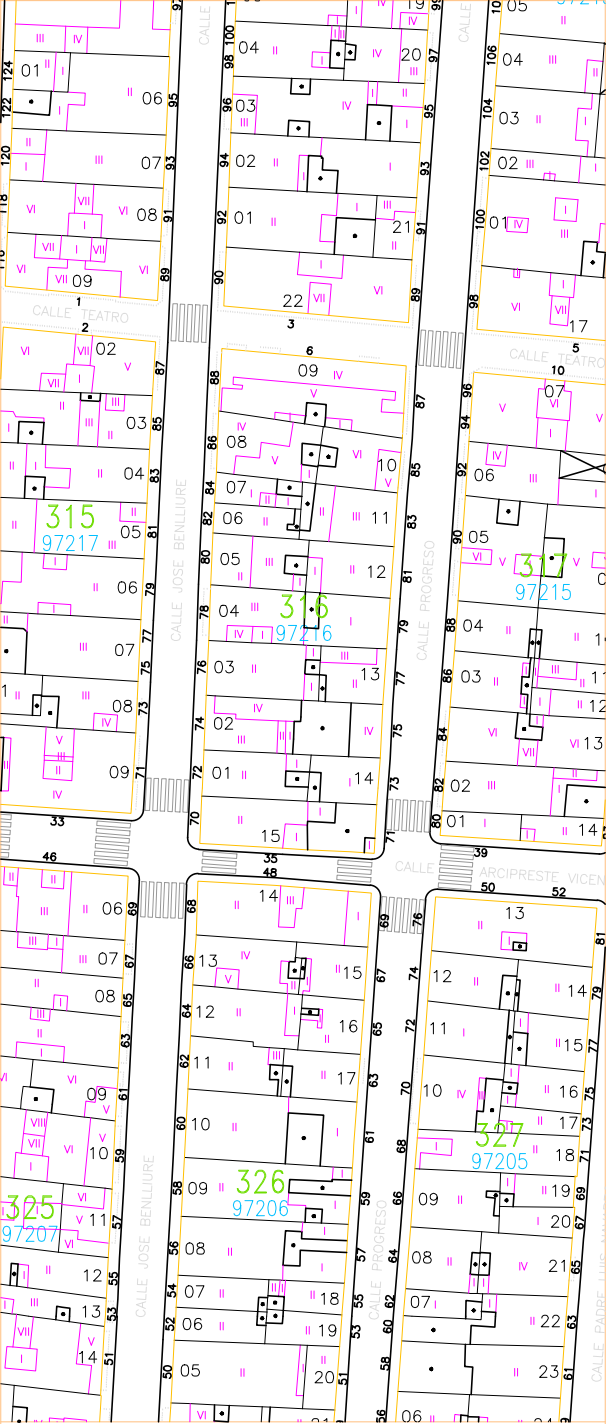


PEC CABANYAL MAYO 2020

ALTURA REGULADORA

MANZANA 317

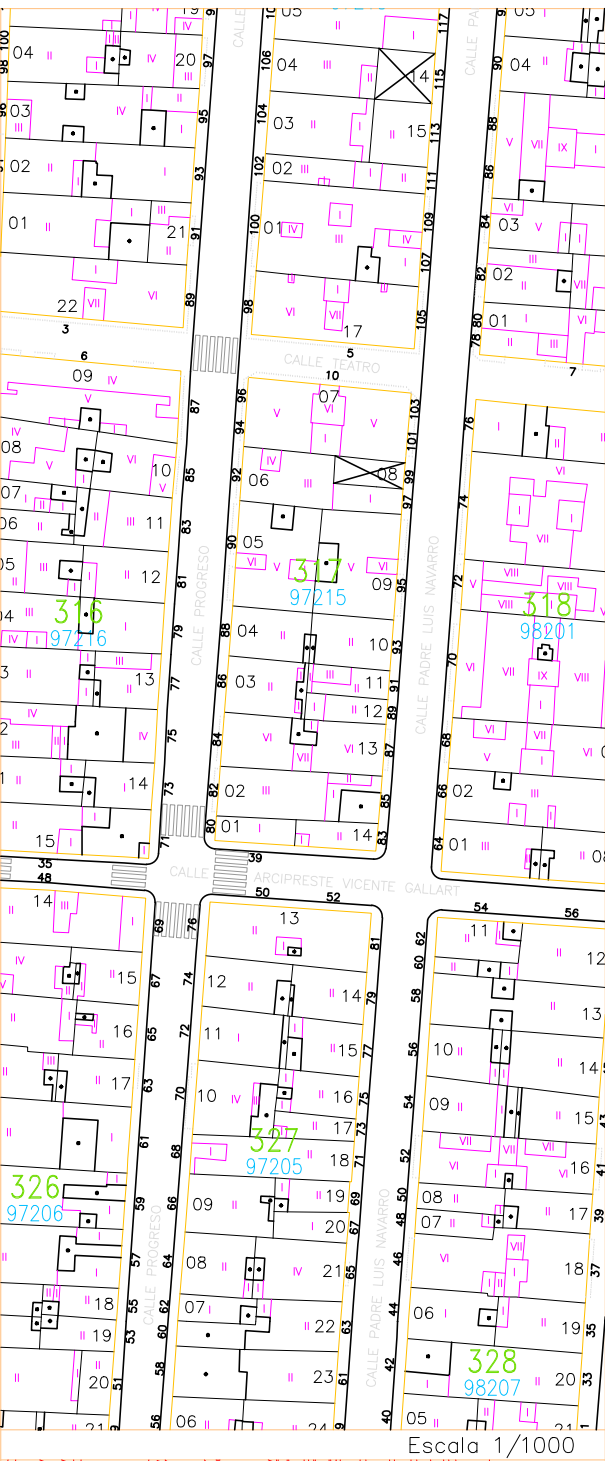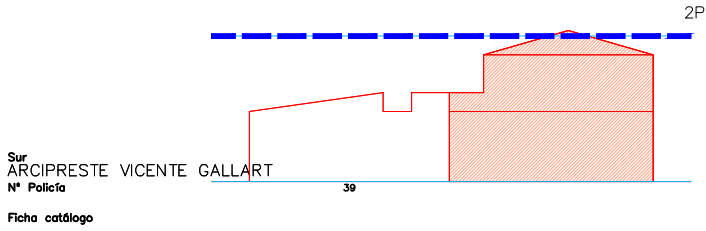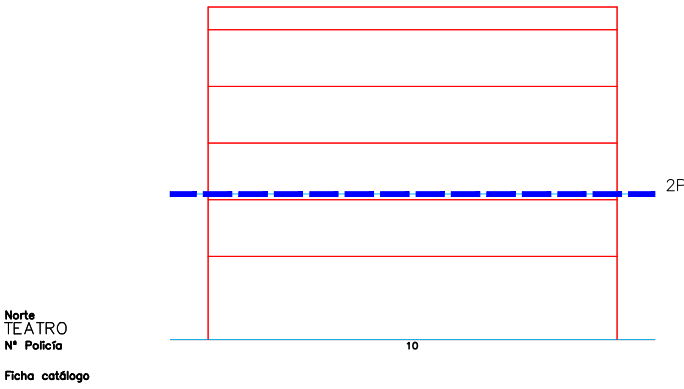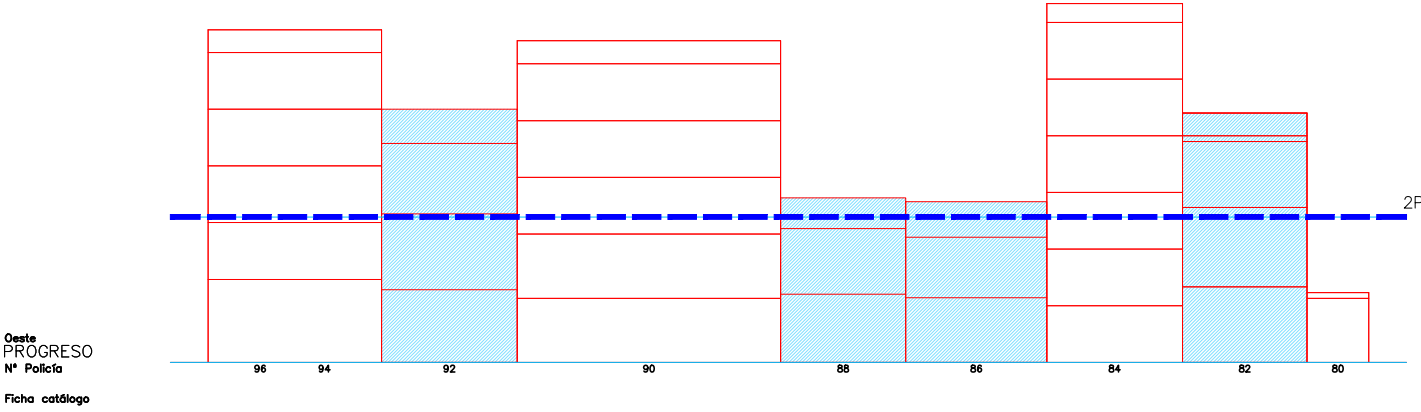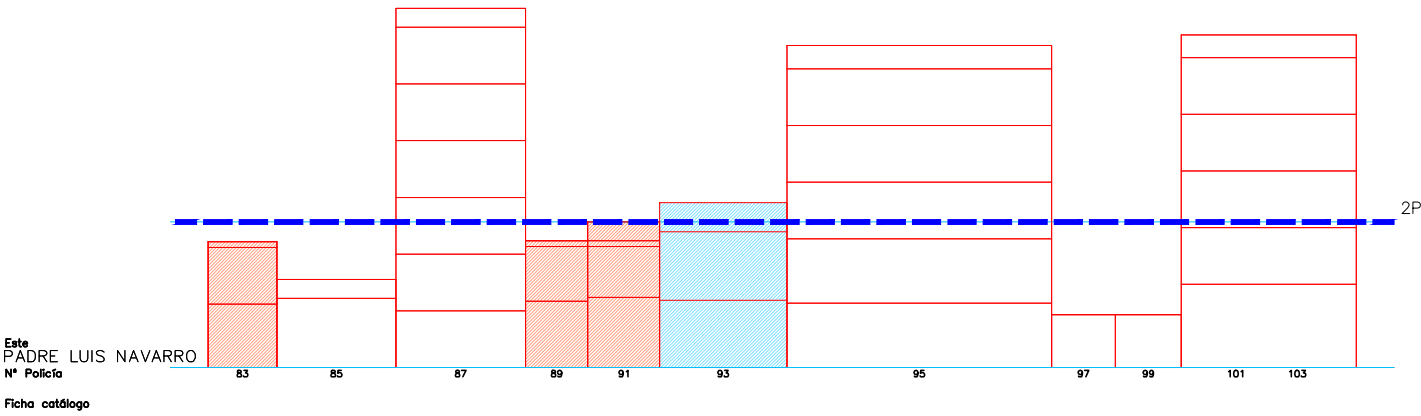

Escala 1/1000

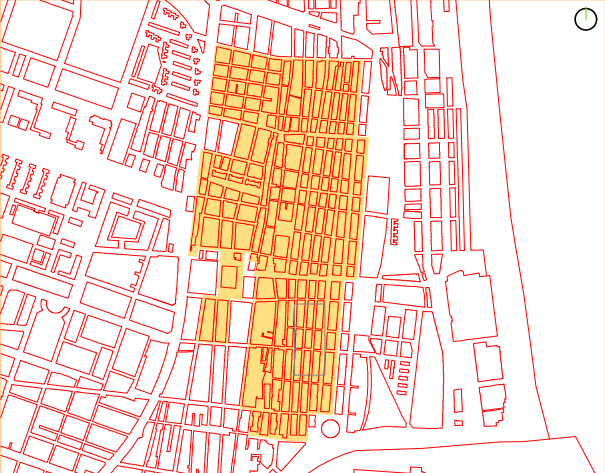


SITUACION

Escala 1/9000


Escala 1/400




Este  
BARRACA  
Nº Policia  
Ficha catálogo

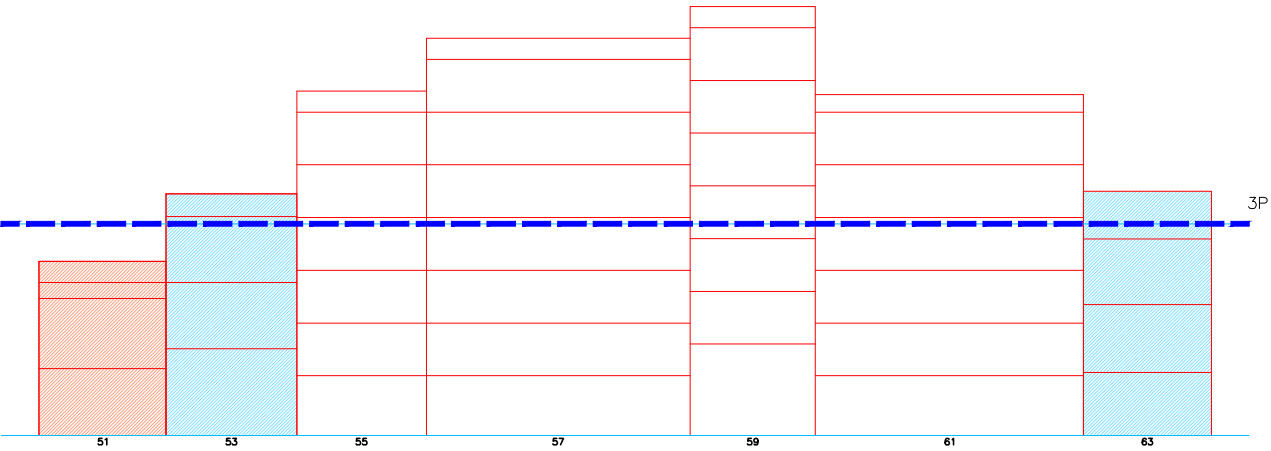


Oeste  
PADRE LUIS NAVARRO  
Nº Policia  
Ficha catálogo

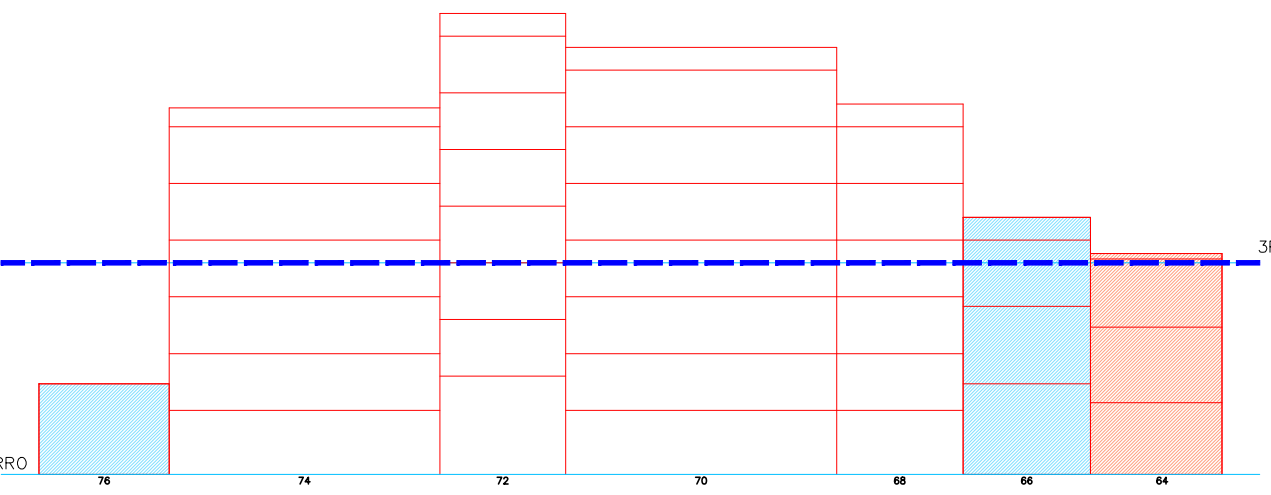


Norte  
TEATRO  
Nº Policia  
Ficha catálogo

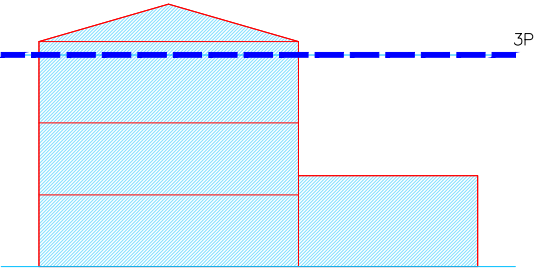


Sur  
ARCIPRESTE VICENTE GALLART  
Nº Policia  
Ficha catálogo

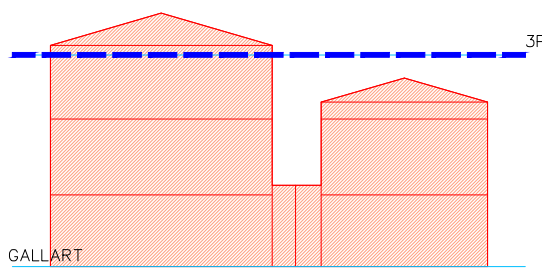

Escala 1/4000 01 5 15m

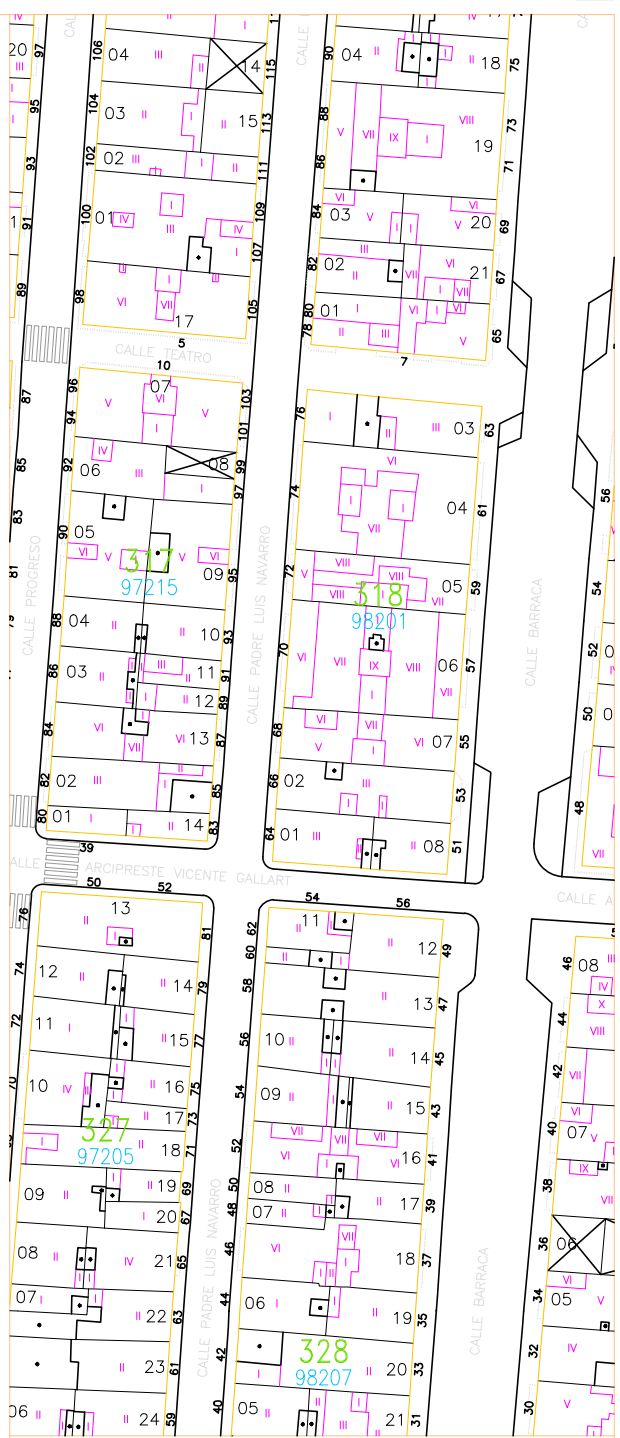

Escala 1/1000

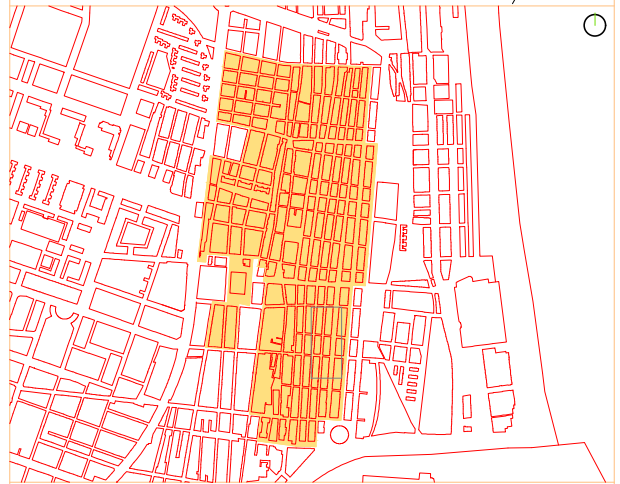

SITUACION

Escala 1/9000

