


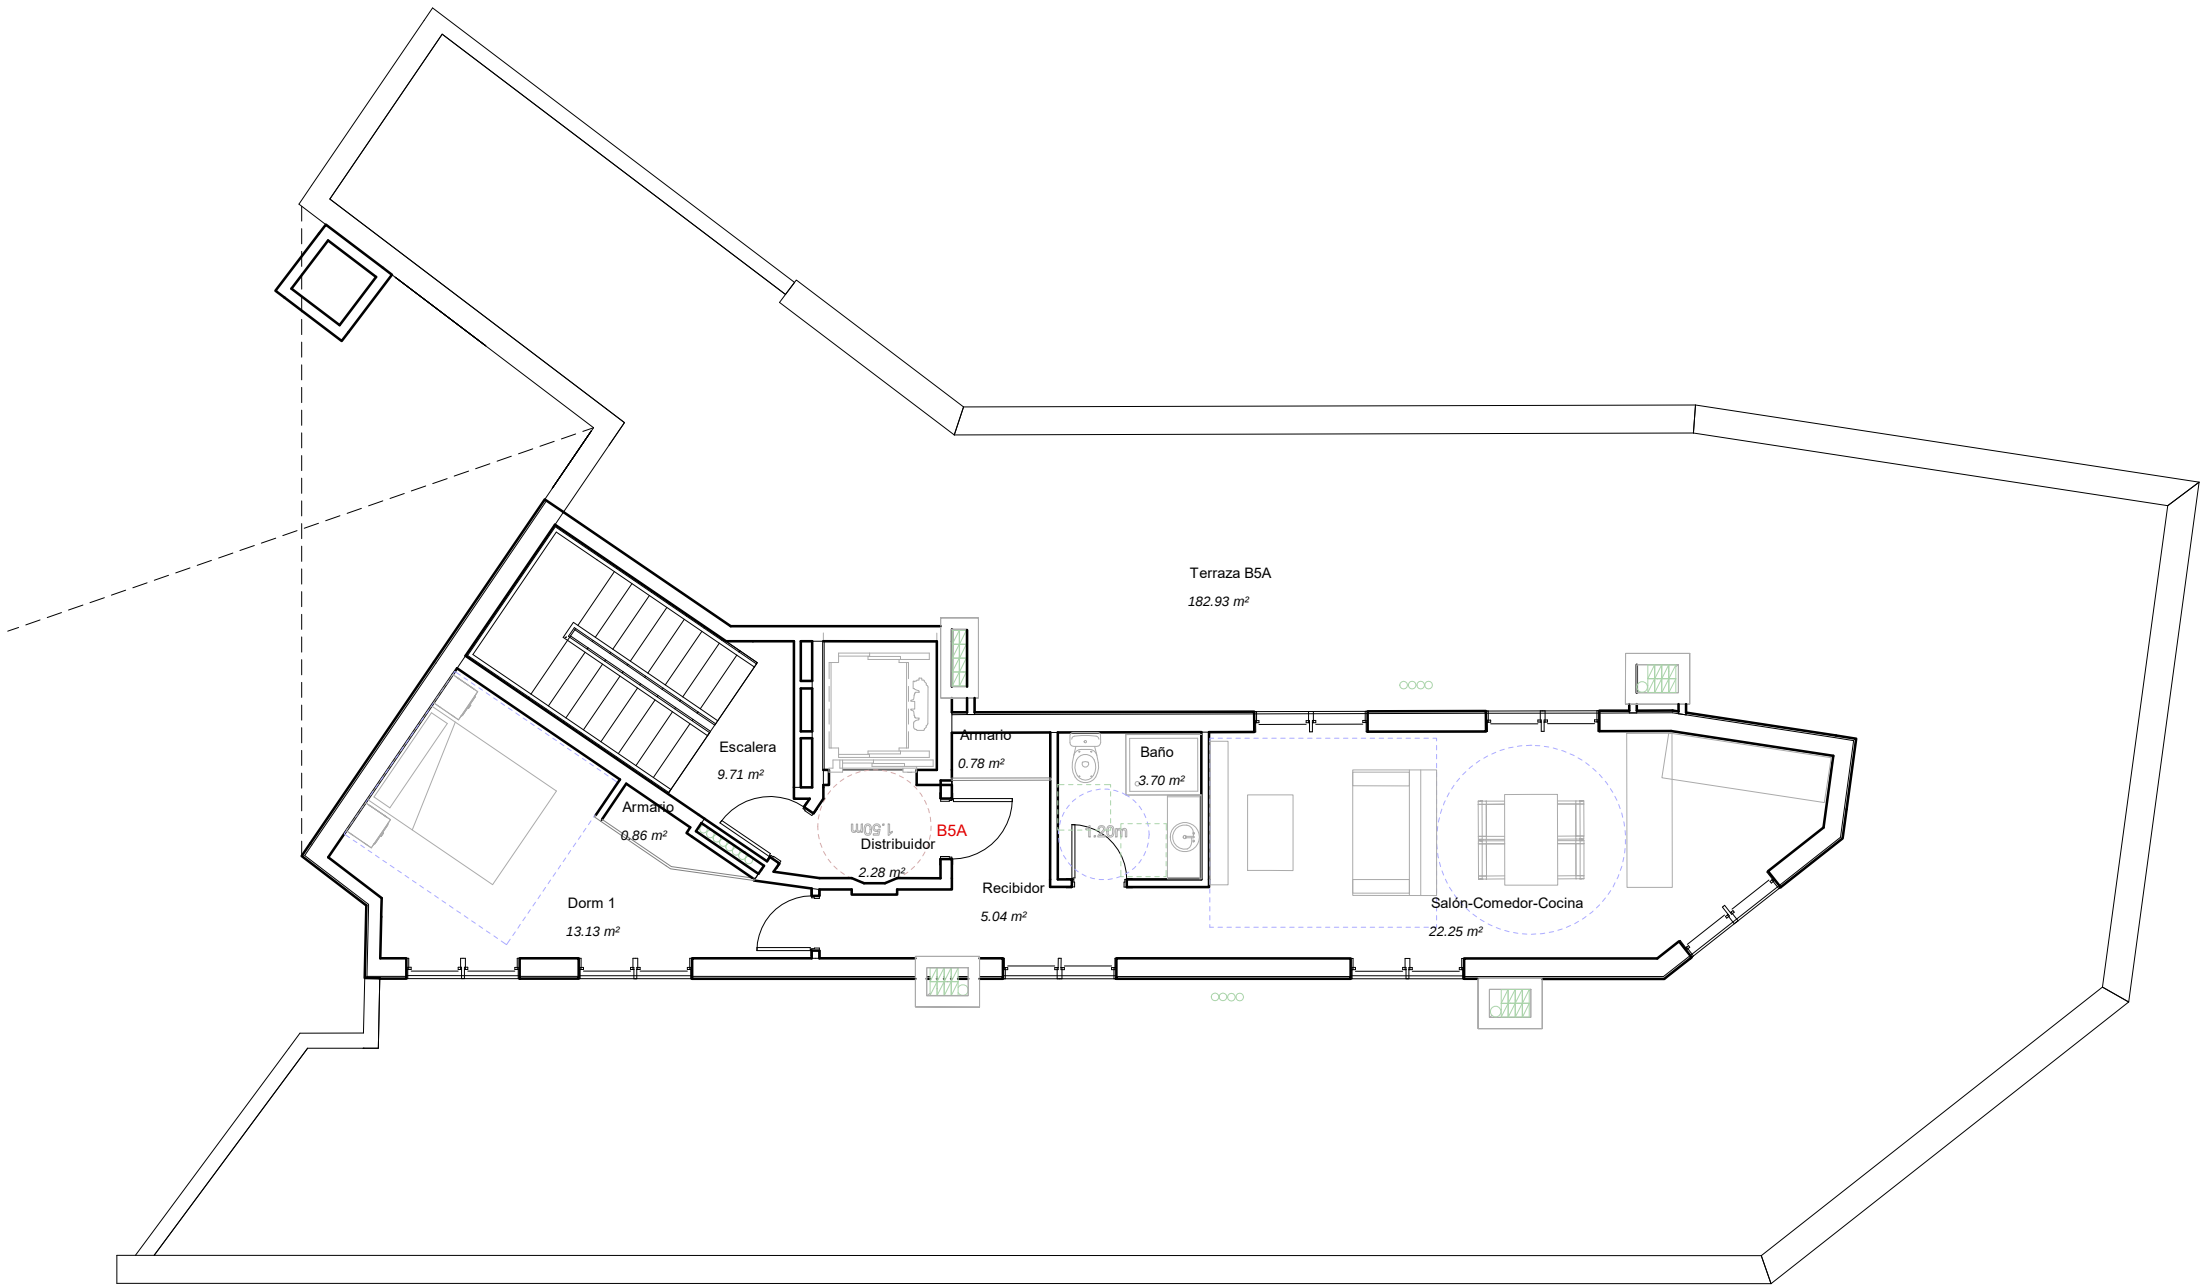

EDIFICIO B - ÁTICO PLANTA 5ª		
Número Puerta	Espacio	Sup. Útil (m²)
B5A		
B5A	Armario	0.78
B5A	Armario	0.86
B5A	Baño	3.70
B5A	Dorm 1	13.13
B5A	Pasillo	1.56
B5A	Recibidor	5.04
B5A	Salón-Comedor-Cocina	22.25
		47.32
B5EC		
B5EC	Distribuidor	2.28
B5EC	Escalera	9.71
		11.99
B5T		
B5T	Terraza B5A	182.93
		182.93

SUPERFICIE CONSTRUIDA - EDIFICIO B - PLANTA 5ª			
Área de pertenencia	Tipo	Nº Puerta	Superficie Bruta Cons. (m²)
Edificio B			
Edificio B	BEC		18.25
Edificio B	B ático	B5A	58.06
			76.31

ANTEPROYECTO

2005
30/12/2021

EDIFICIO B

Promotor

COLÓN 30 INMUEBLES,S.L.

Situación

CALLES DELS TOMASSOS, PLATERÍAS, GARCÍA Y PLAZA PERIS

Plano

PLANTA DE 5ª - ATICO - DISTRIBUCION Y SUPERFICIES

A-EB1.3.

E: 1:100

Arquitectos:

FEDERICO FERRANDO SALVADOR

ARQUITECTURA JORGE CATALÁN

