


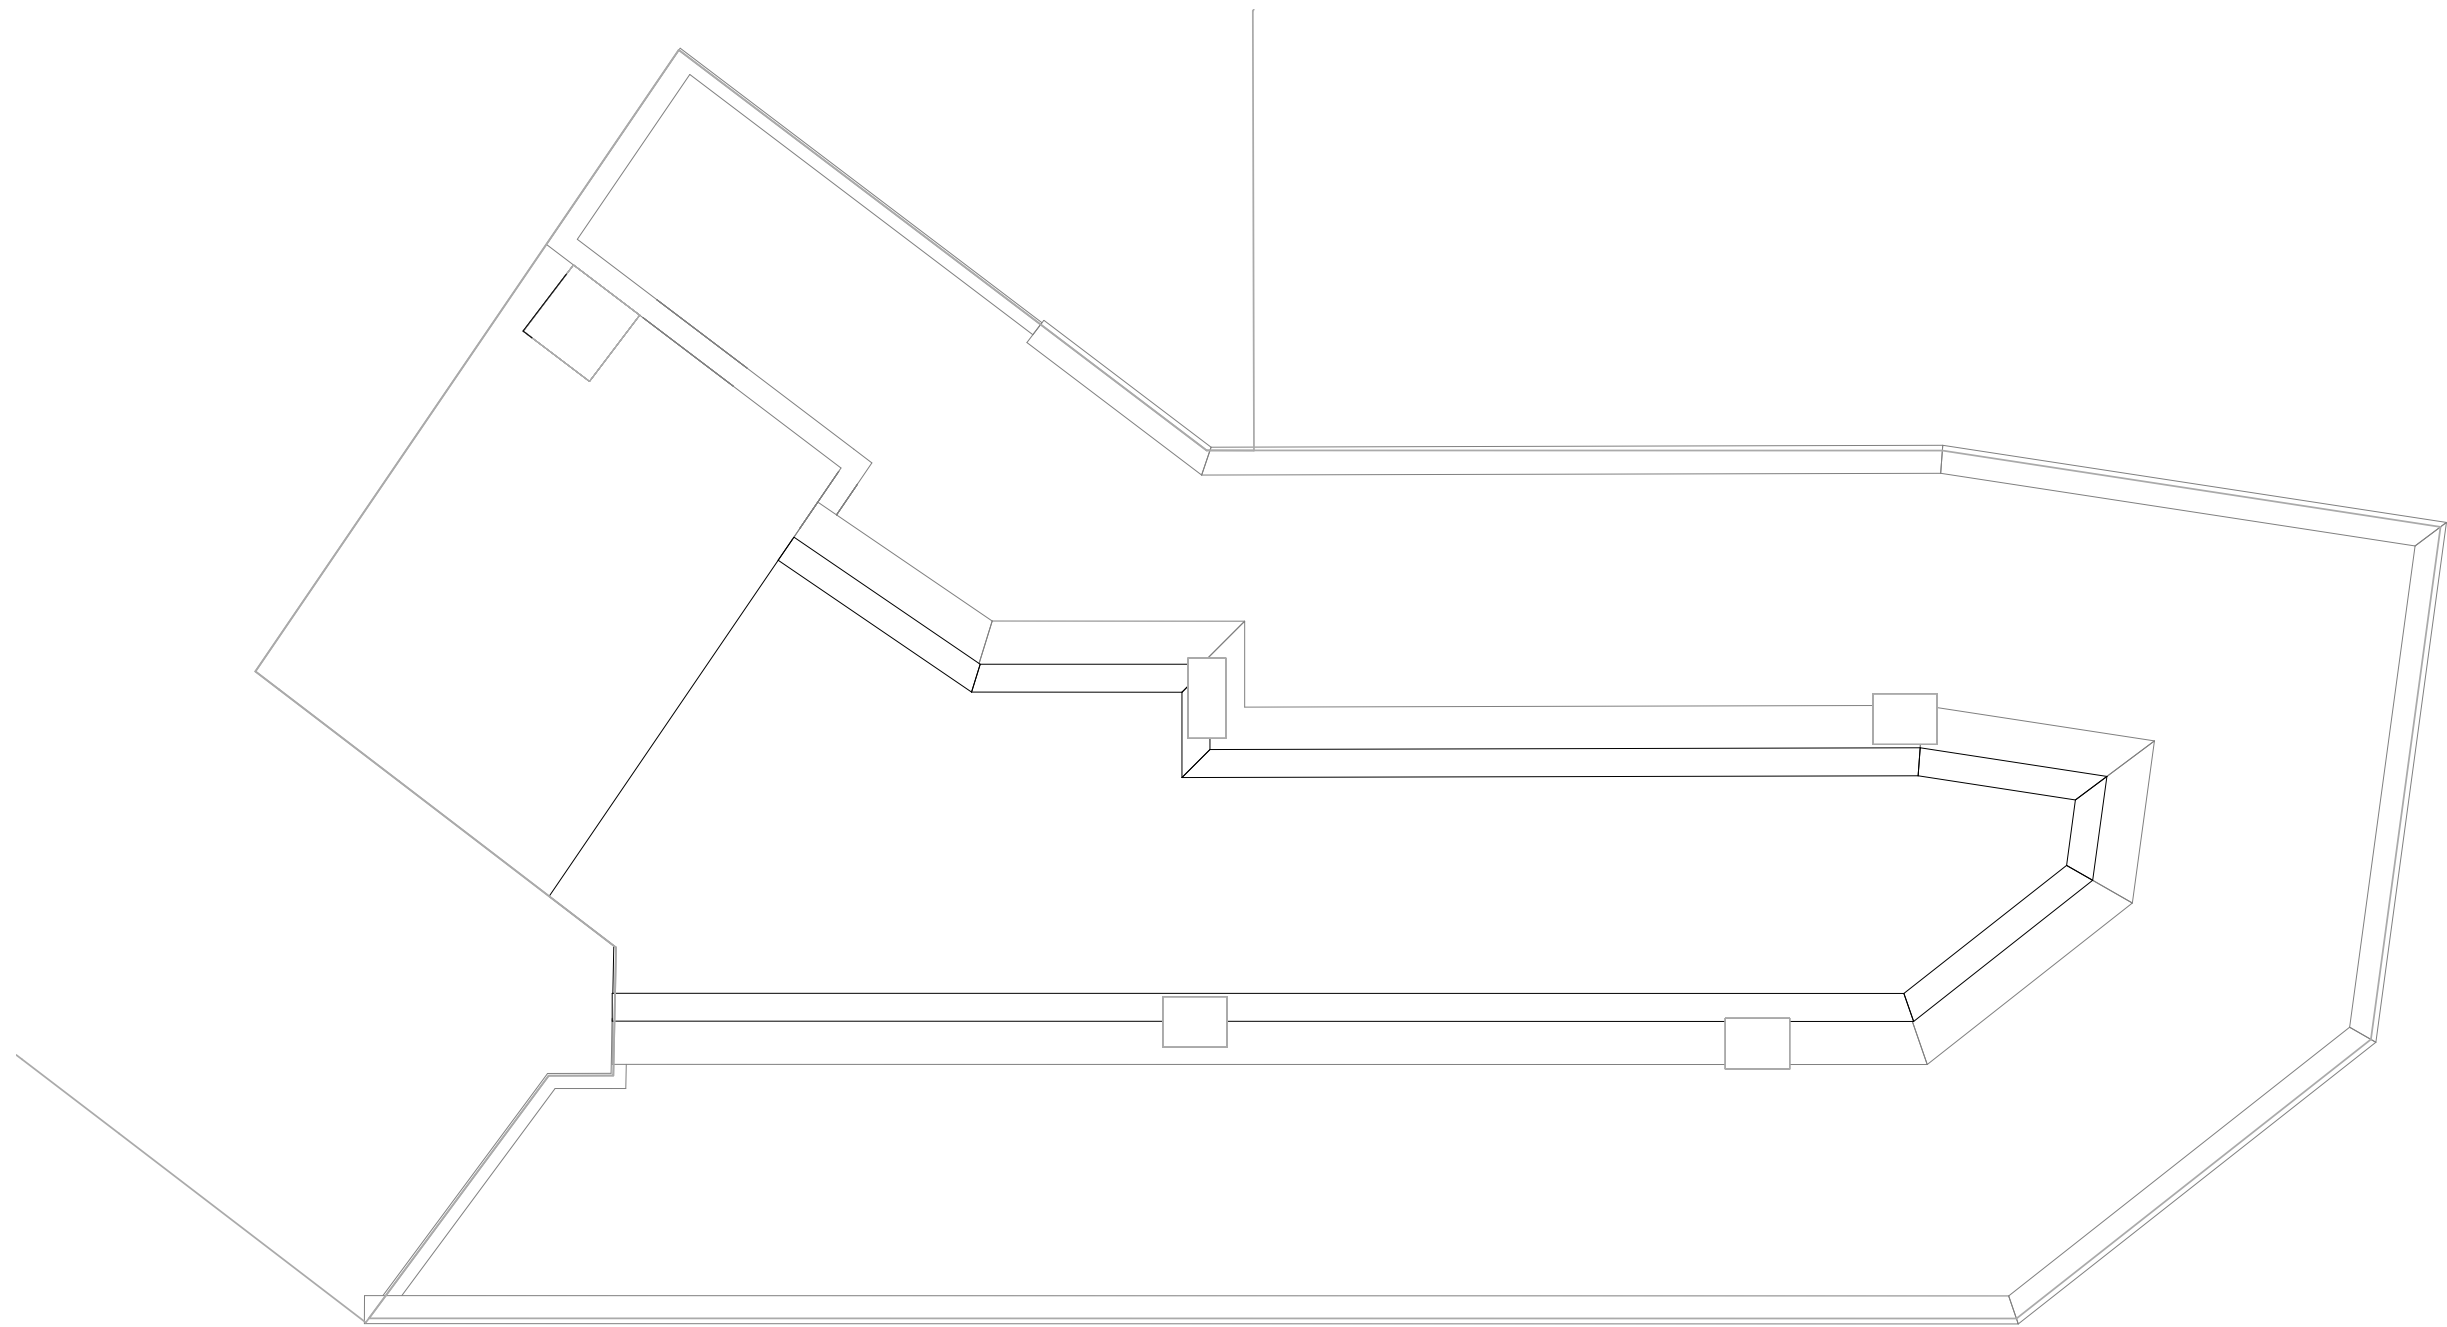

ANTEPROYECTO

EDIFICIO B

2005
30/12/2021

Promotor

COLÓN 30 INMUEBLES, S.L.

Situación

CALLES DELS TOMASSOS, PLATERÍAS, GARCÍA Y PLAZA PERIS

Plano

CUBIERTA - DISTRIBUCION Y SUPERFICIES

A-EB1.4.

E: 1:100

Arquitectos:

FEDERICO FERRANDO SALVADOR
ARQUITECTURA JORGE CATALÁN

