


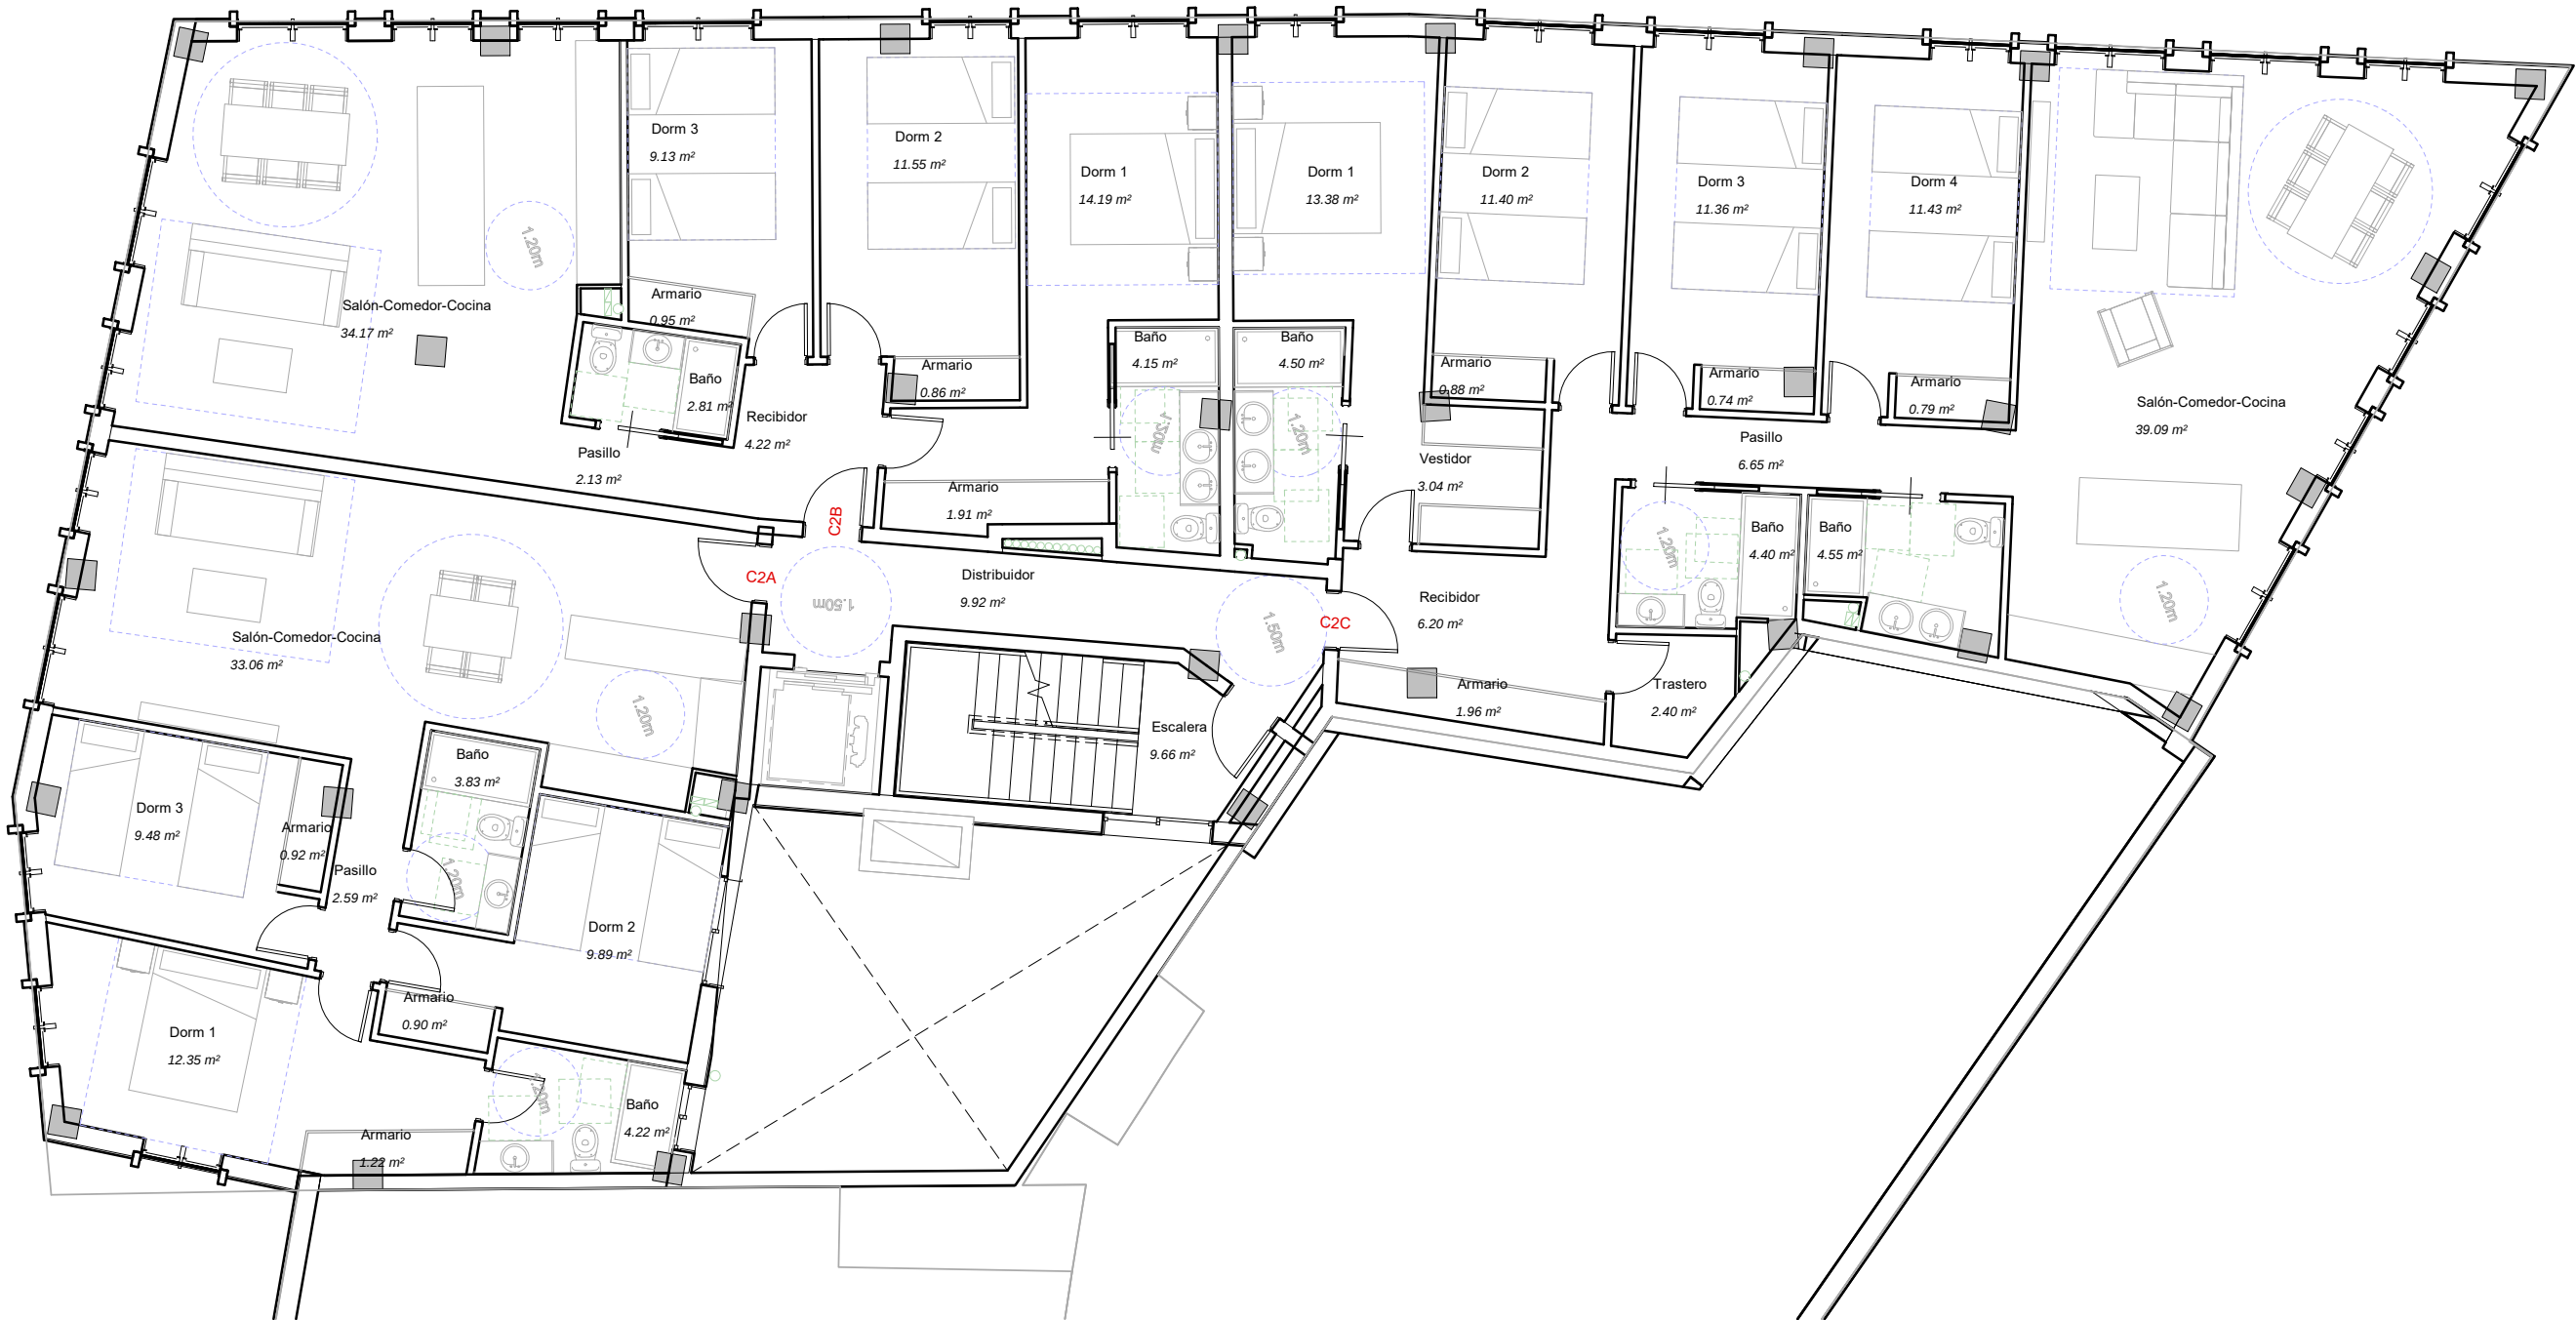

EDIFICIO C - PLANTA de 1ª a 4ª		
Número Puerta	Nombre	Sup. Útil (m²)
C2A		
C2A	Armario	0.90
C2A	Armario	1.22
C2A	Armario	0.92
C2A	Baño	4.22
C2A	Baño	3.83
C2A	Dorm 1	12.35
C2A	Dorm 2	9.89
C2A	Dorm 3	9.48
C2A	Pasillo	2.59
C2A	Salón-Comedor-Cocina	33.06
		78.47

C2B		
C2B	Armario	0.95
C2B	Armario	0.86
C2B	Armario	1.91
C2B	Baño	2.81
C2B	Baño	4.15
C2B	Dorm 1	14.19
C2B	Dorm 2	11.55
C2B	Dorm 3	9.13
C2B	Pasillo	2.13
C2B	Recibidor	4.22
C2B	Salón-Comedor-Cocina	34.17
		86.06

EDIFICIO C - PLANTA de 1ª a 4ª		
Número Puerta	Nombre	Sup. Útil (m²)
C2C		
C2C	Armario	0.88
C2C	Armario	0.74
C2C	Armario	1.96
C2C	Armario	0.79
C2C	Baño	4.50
C2C	Baño	4.40
C2C	Baño	4.55
C2C	Dorm 1	13.38
C2C	Dorm 2	11.40
C2C	Dorm 3	11.36
C2C	Dorm 4	11.43
C2C	Pasillo	6.65
C2C	Recibidor	6.20
C2C	Salón-Comedor-Cocina	39.09
C2C	Trastero	2.40
C2C	Vestidor	3.04
		122.77

C2EC		
C2EC	Distribuidor	9.92
C2EC	Escalera	9.66
		19.58

SUPERFICIE CONSTRUIDA - EDIFICIO C - PLANTA de 1ª a 4ª

Área de pertenencia	Tipo	Nº Puerta	Superficie Bruta Cons. (m²)
Edificio C	CEC		28.57
Edificio C	C1	C2A	89.12
Edificio C	C3	C2B	98.27
Edificio C	C2	C2C	140.68
Total general			356.64

ANTEPROYECTO

EDIFICIO C

Promotor
COLÓN 30 INMUEBLES,S.L.

Situación
CALLES DELS TOMASSOS, PLATERÍAS, GARCÍA Y PLAZA PERIS

Plano
PLANTA DE 1ª A 4ª - DISTRIBUCION Y SUPERFICIES

A-EC1.2.

E: 1:100

Arquitectos:
FEDERICO FERRANDO SALVADOR
ARQUITECTURA JORGE CATALÁN



2005
30/12/2021