


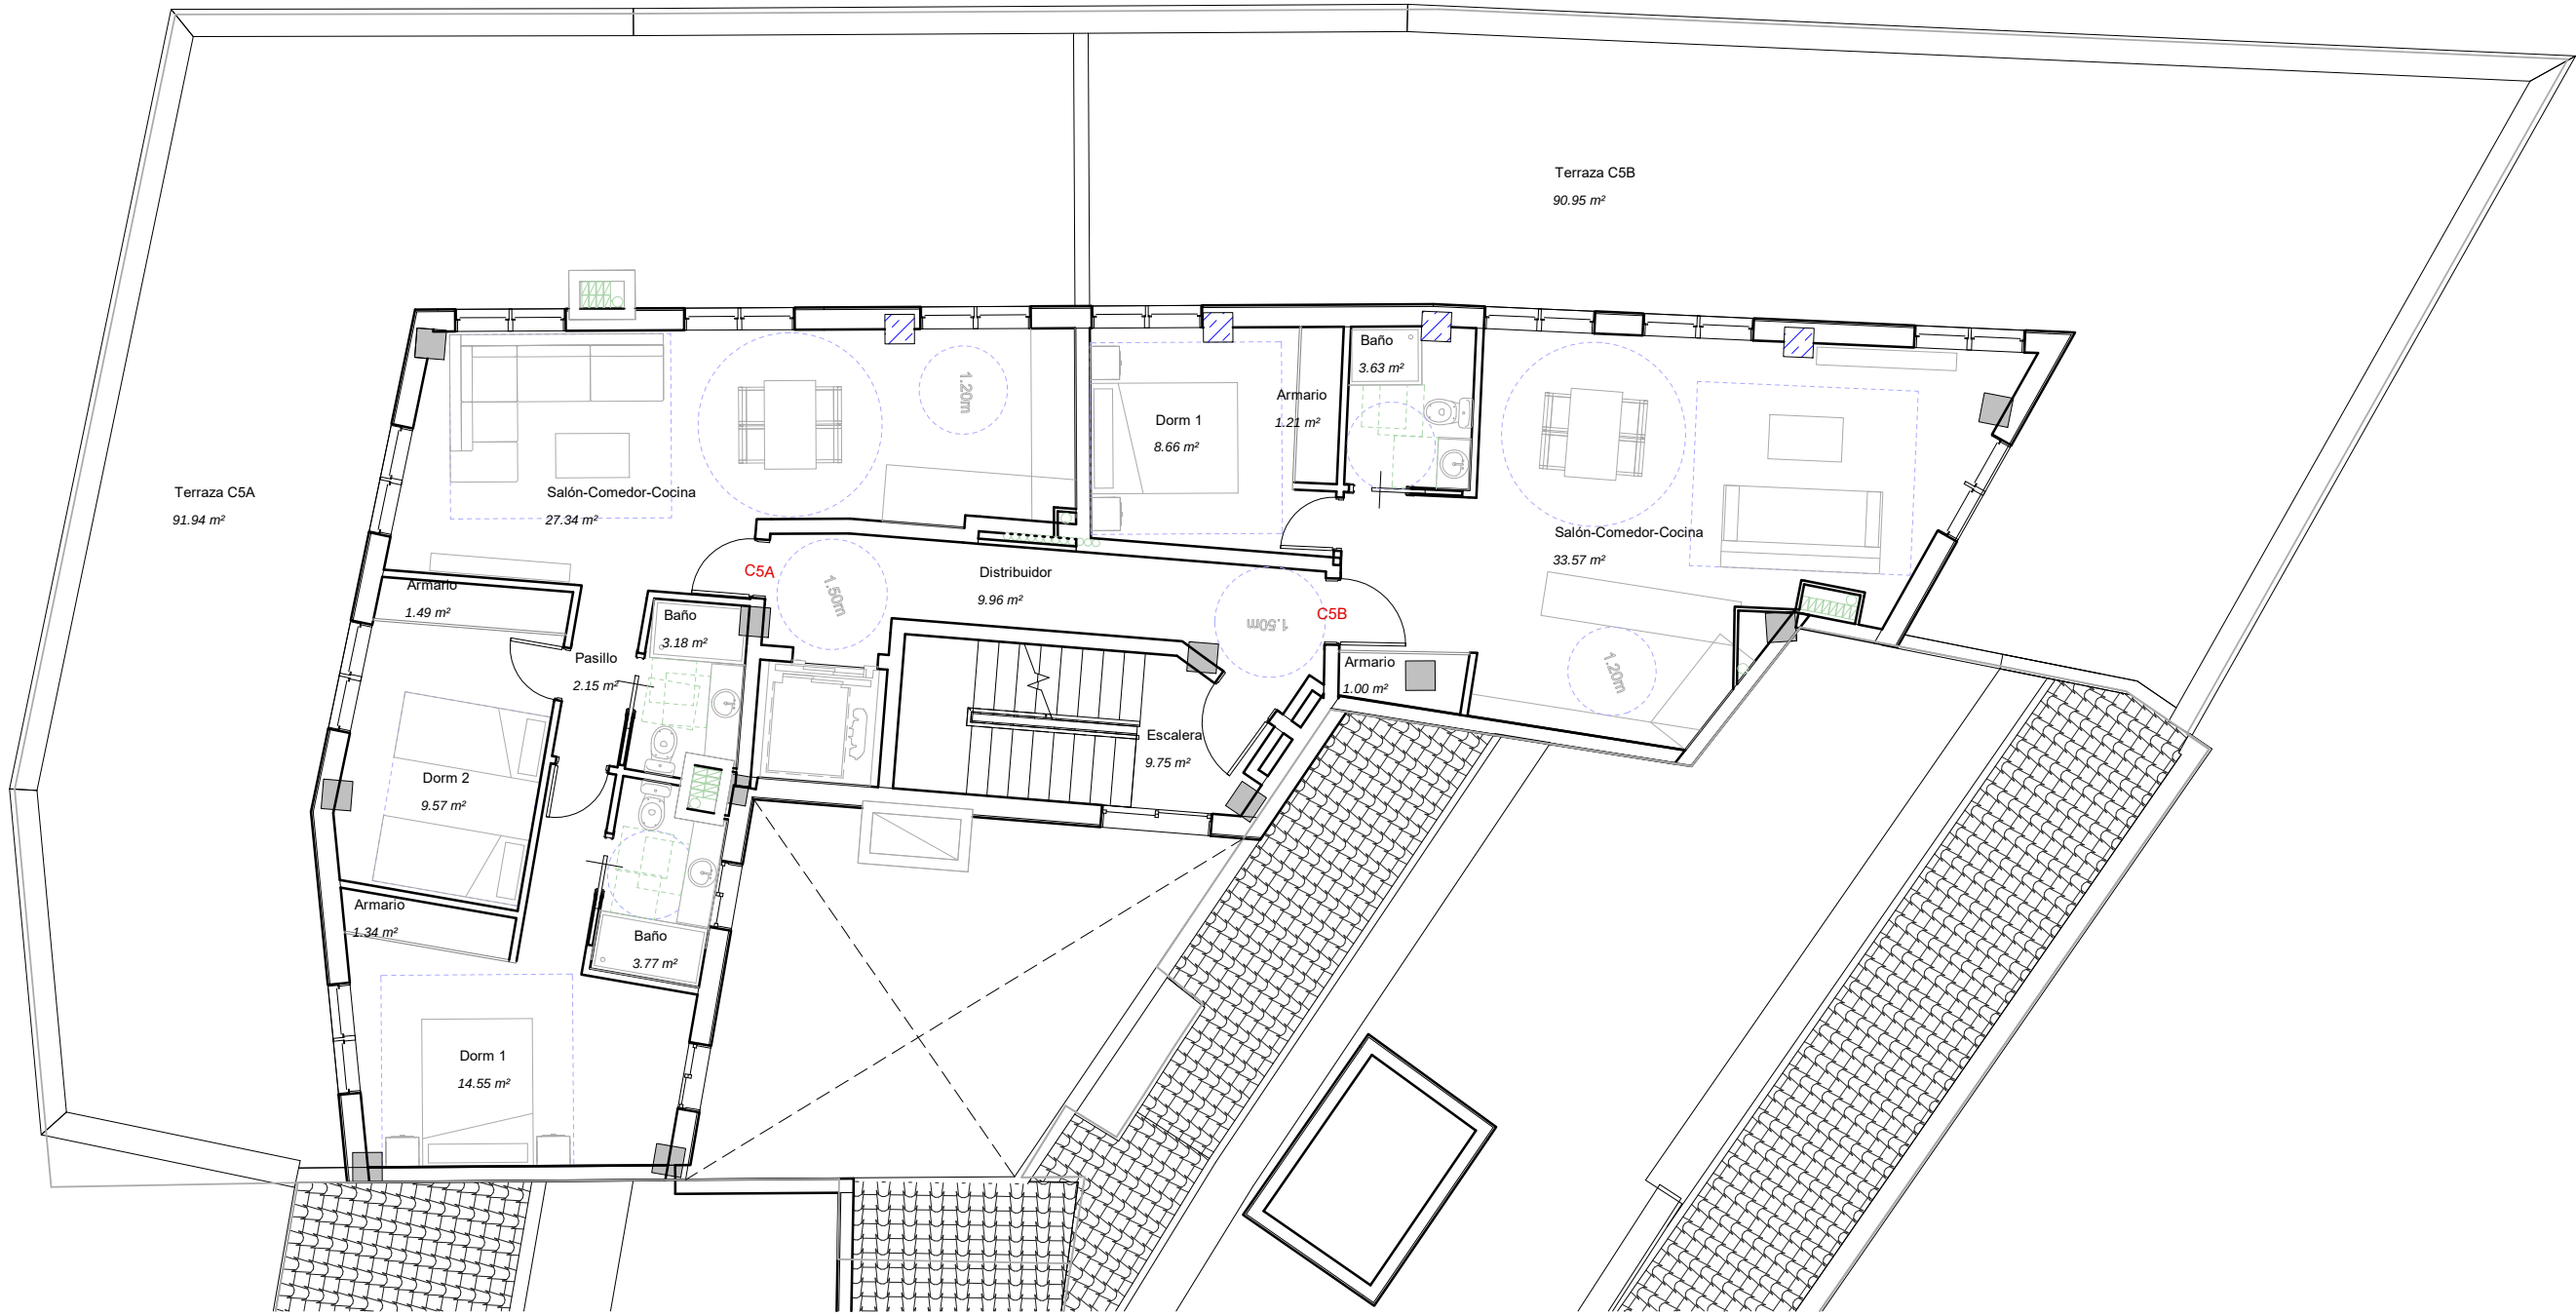

EDIFICIO C - ÁTICO PLANTA 5ª		
Número Puerta	Espacio	Sup. Útil (m²)
C5A		
C5A	Salón-Comedor-Cocina	27.34
C5A	Dorm 1	14.55
C5A	Dorm 2	9.57
C5A	Baño	3.77
C5A	Baño	3.18
C5A	Pasillo	2.15
C5A	Armario	1.49
C5A	Armario	1.34

EDIFICIO C - ÁTICO PLANTA 5ª		
Número Puerta	Espacio	Sup. Útil (m²)
C5B		
C5B	Salón-Comedor-Cocina	33.57
C5B	Dorm 1	8.66
C5B	Baño	3.63
C5B	Armario	1.21
C5B	Armario	1.00
48.08		
C5EC		
C5EC	Distribuidor	9.96
C5EC	Escalera	9.75
19.71		
C5T		
C5T	Terraza C5A	91.94
C5T	Terraza C5B	90.95
182.90		

SUPERFICIE CONSTRUIDA - EDIFICIO C - PLANTA 5ª			
Área de pertenencia	Tipo	Nº Puerta	Superficie Bruta Cons. (m²)
Edificio C			
Edificio C	CEC		28.81
Edificio C	C2 ático	C5B	58.35
Edificio C	C1 ático	C5A	76.36
Total general			163.51

ANTEPROYECTO

EDIFICIO C

Promotor

COLÓN 30 INMUEBLES,S.L.

Situación

CALLES DELS TOMASSOS, PLATERÍAS, GARCÍA Y PLAZA PERIS

Plano

PLANTA DE 5ª-ATICO - DISTRIBUCION Y SUPERFICIES

Arquitectos:

FEDERICO FERRANDO SALVADOR
ARQUITECTURA JORGE CATALÁN

2005
30/12/2021

A-EC1.3.
E: 1:100

