



SOTANOS EDIFICIO "A"

N

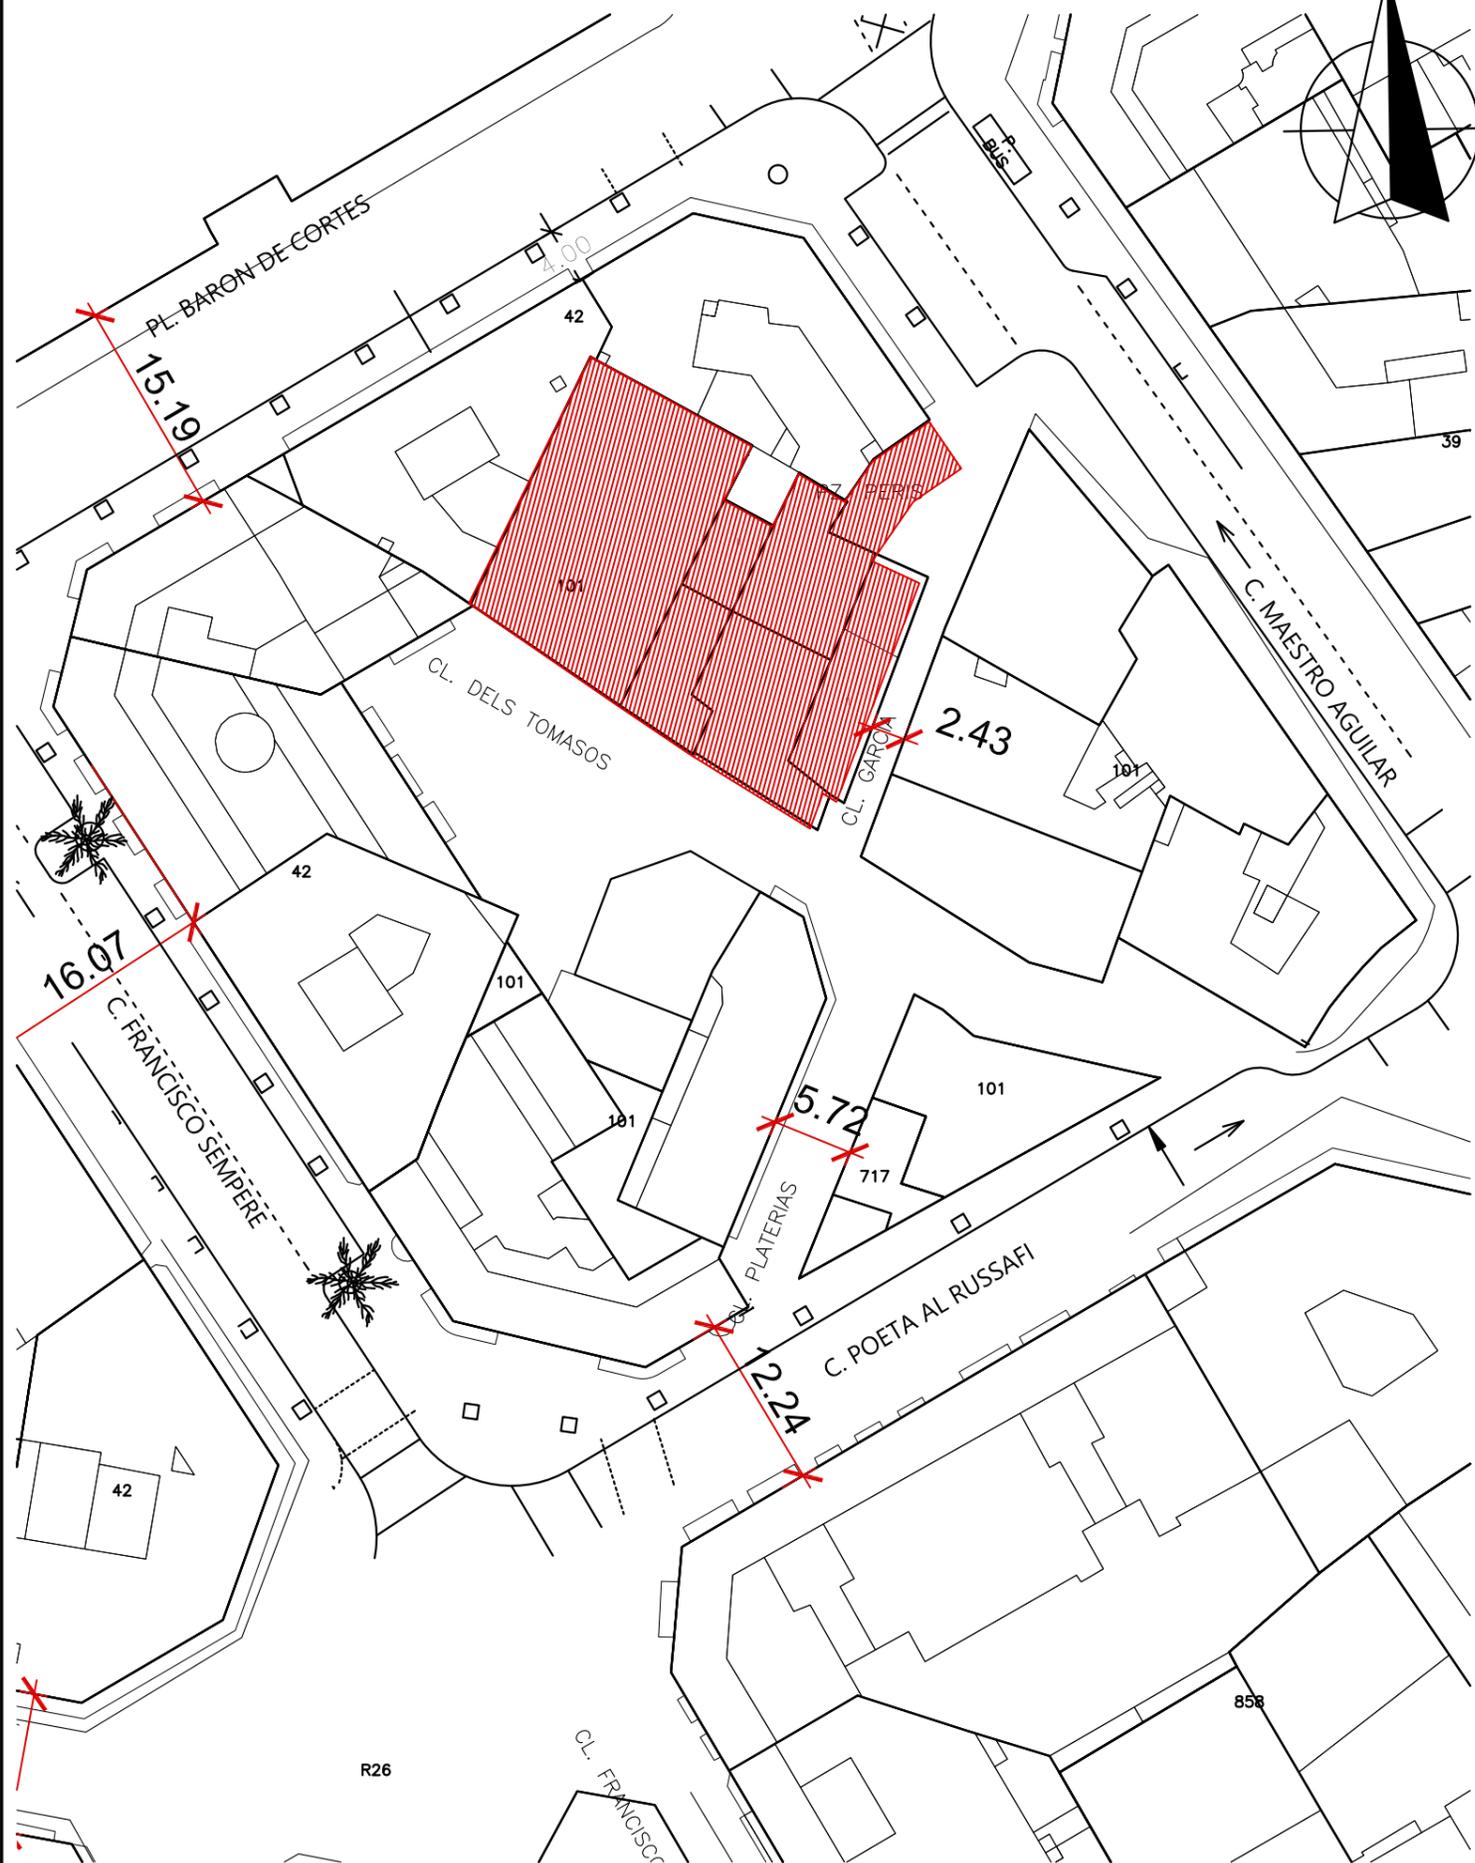

EMPLAZAMIENTO

ESCALA 1/500

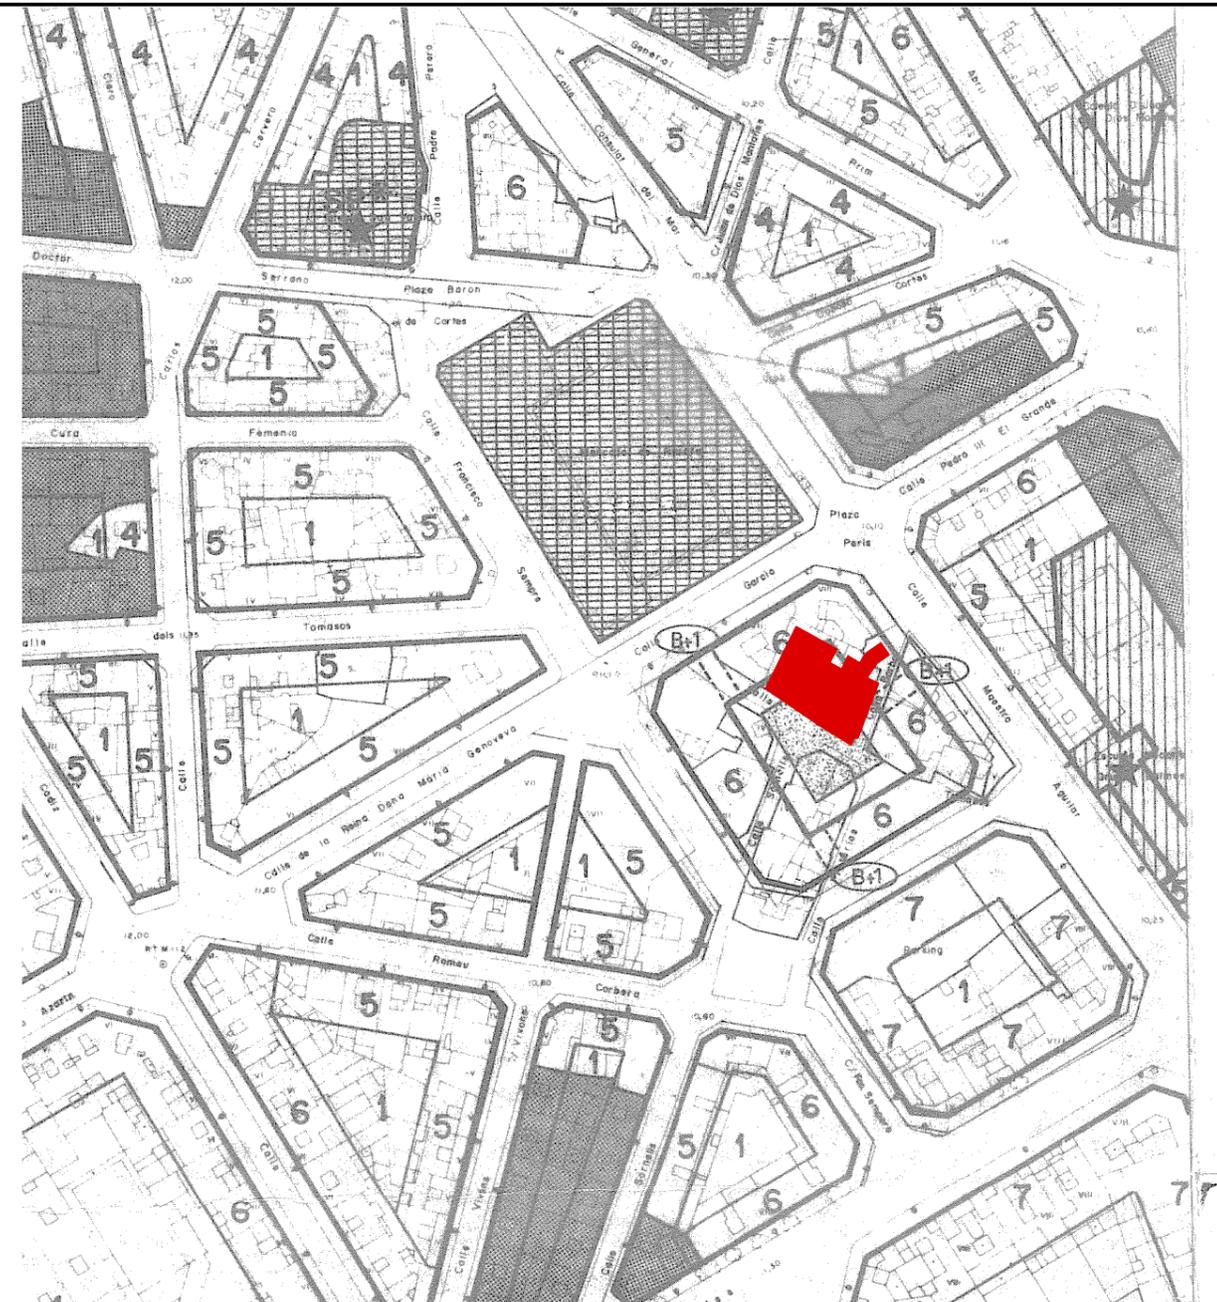

SITUACIÓN-Plano Serie C-Hoja 40

ESCALA 1/2000

PROYECTO BÁSICO

2005
FEBRERO 2022

SÓTANOS APARCAMIENTO EDIFICIO "A" PAI RUZAF VALENCIA

Promotor
COLON 30 INMUEBLES, S.L.

Situación
CALLES DELS TOMASSOS, PLATERÍAS, GARCÍA Y PLAZA PERIS

SITUACIÓN Y EMPLAZAMIENTO

B-G.1
E: 1/2000 1/500

FEDERICO FERRANDO SALVADOR
ARQUITECTURA JORGE CATALÁN

