


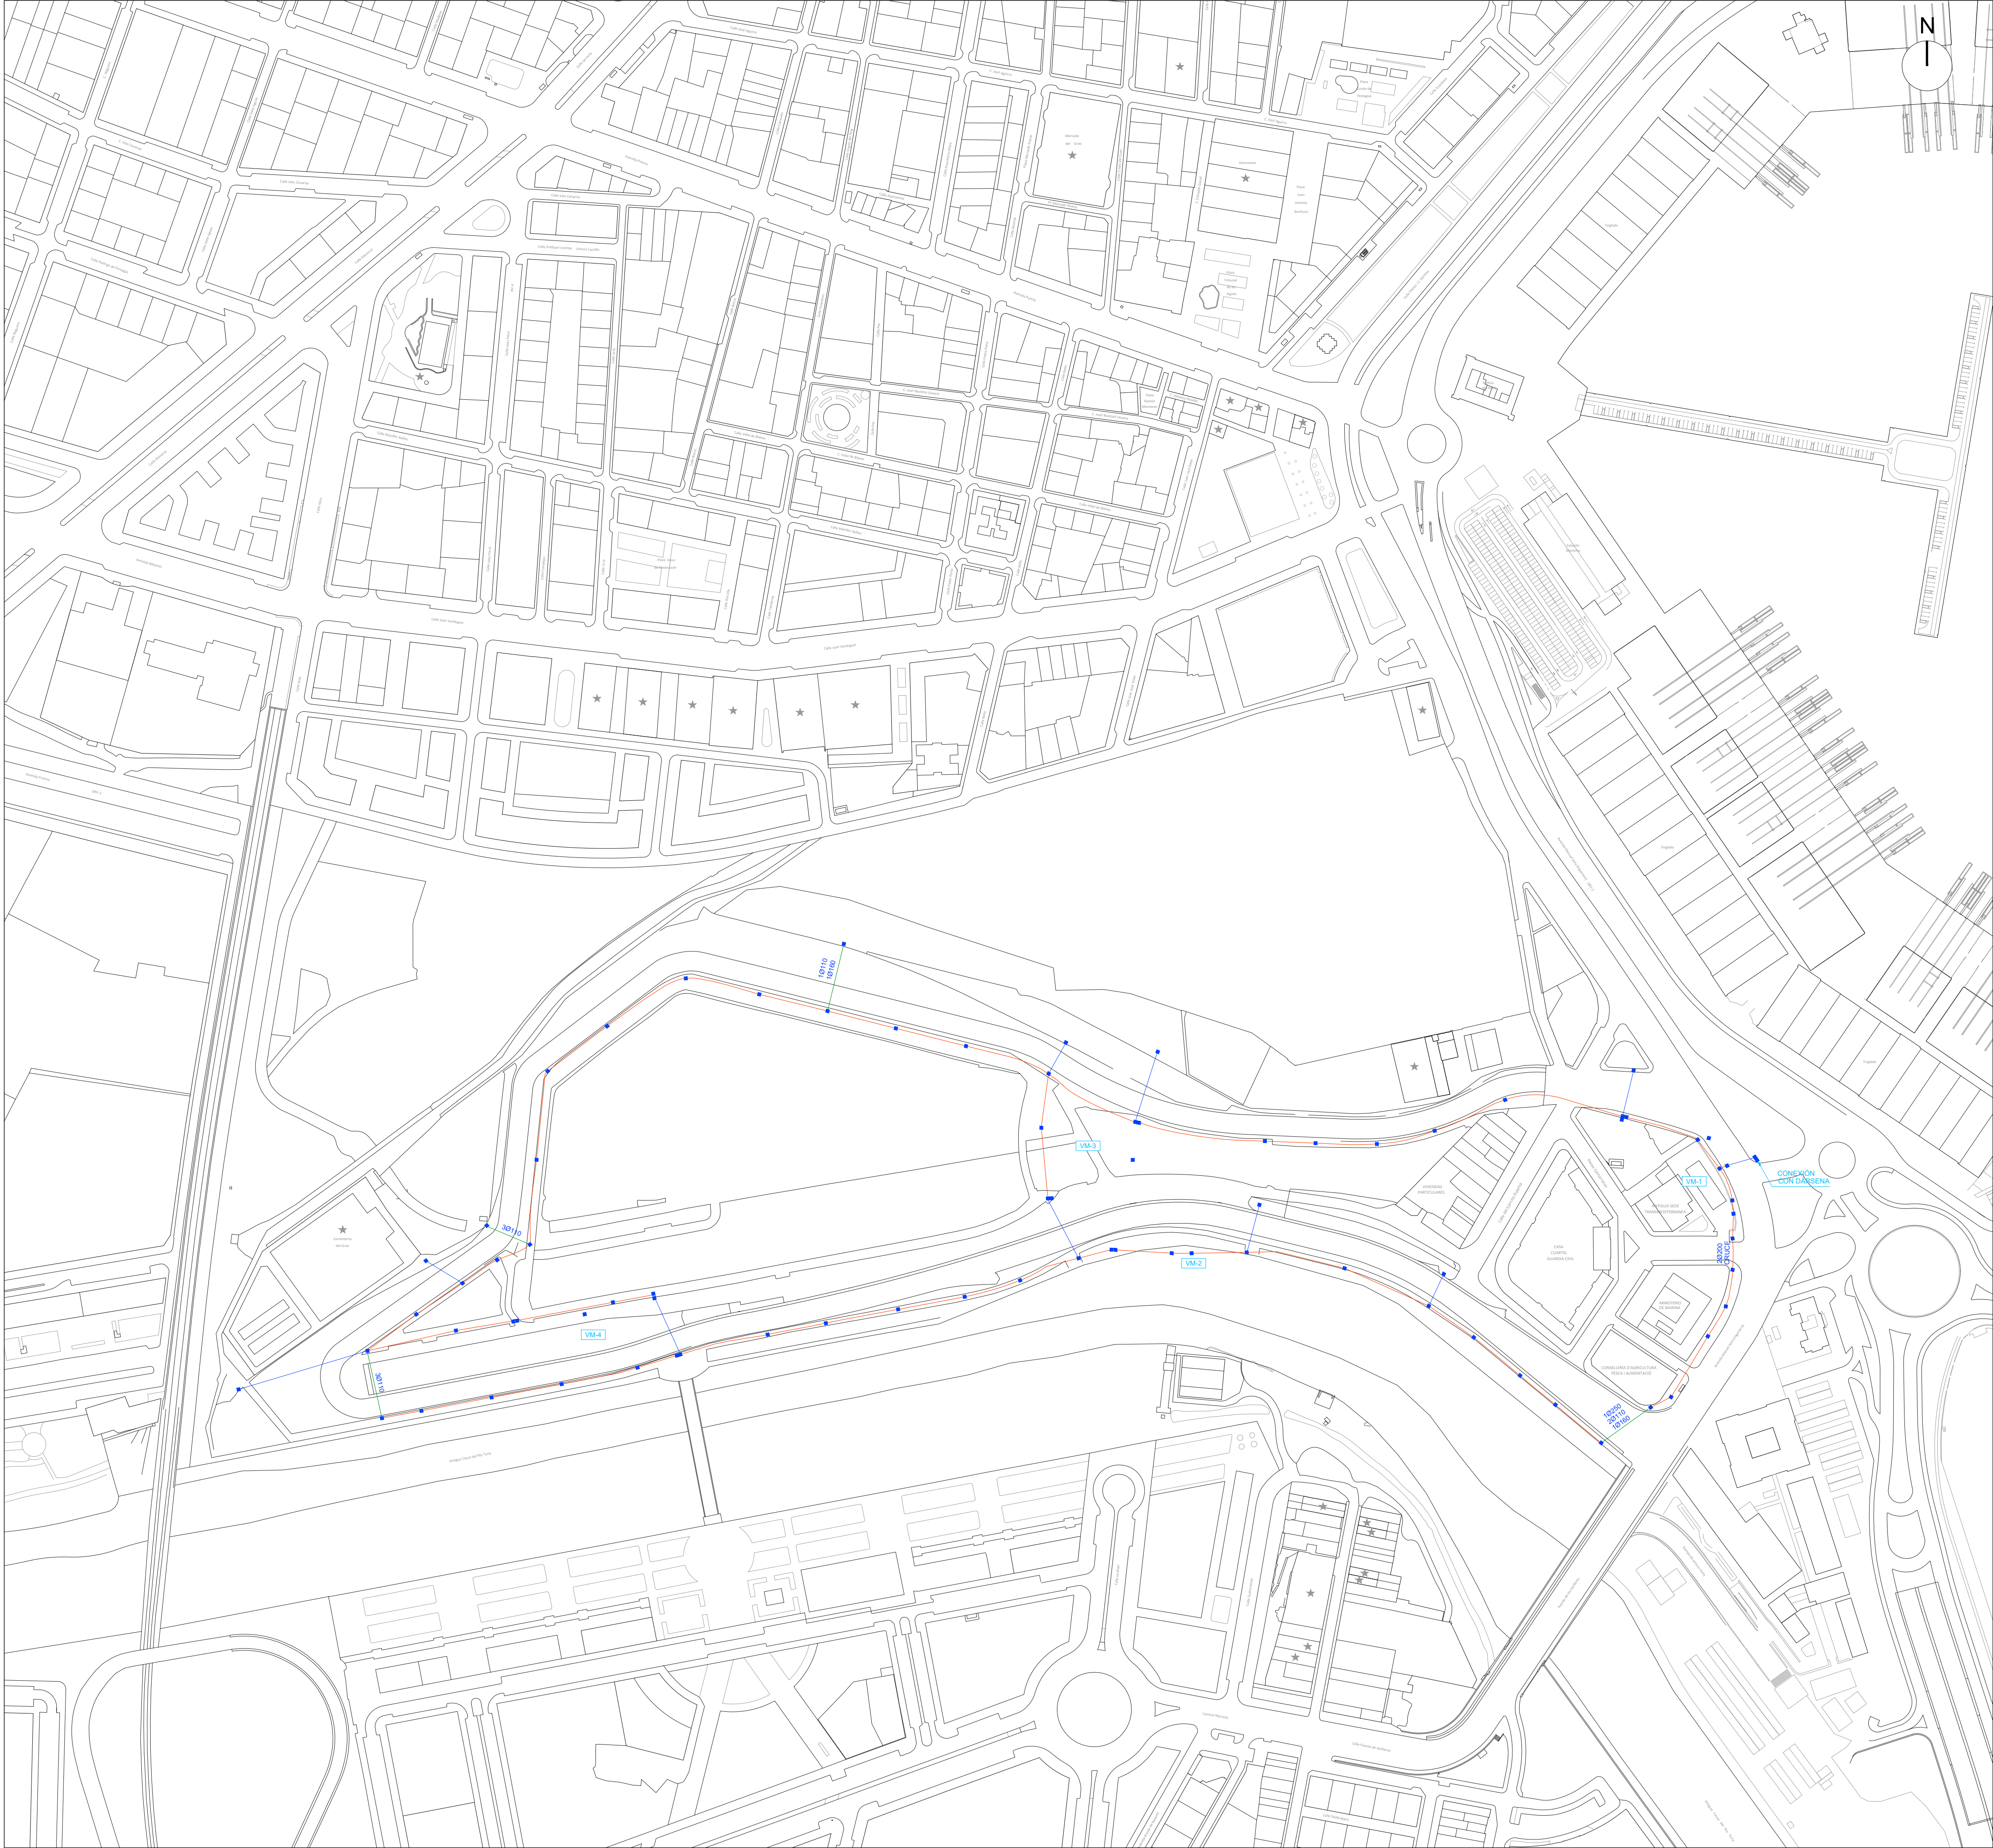

LEYENDA	
RED DE VALMOR 20110 EN ACERAS	EXISTENTE
RED DE VALMOR 20250 EN CALZADA	
RED DE VALMOR VARIABLE EN CRUCE	
ARQUETA DE REGISTRO	

REV.	FECHA	OBJETO REVISIÓN	REALIZADO	COMPROBADO	APROBADO	VºBº

Valere+

AJUNTAMENT DE VALÈNCIA

EQUIPO REDACTOR: U.T.E. PROYECTO GRAO-VALENCIA

TomásLlavadorARQUITECTOS+INGENIEROS

PROYECTO DE EJECUCIÓN DE LAS OBRAS DE URBANIZACIÓN DEL SECTOR GRAO (VALENCIA)

TÍTULO PLANO:

ESTADO ACTUAL
RED DE INSTALACIONES F1-VALMOR

FECHA: JUNIO 2025

ESCALA: 1:2000

GRÁFICA: 0 50 100 m.

AUTOR DEL PROYECTO: FCO. JAVIER CORDELLAT GONZÁLEZ I.C.C.P.

JOSE Mª TOMÁS LLAVADOR DR. ARQUITECTO

Nº PLANO: 5.2.11

HOJA 1 DE 1