




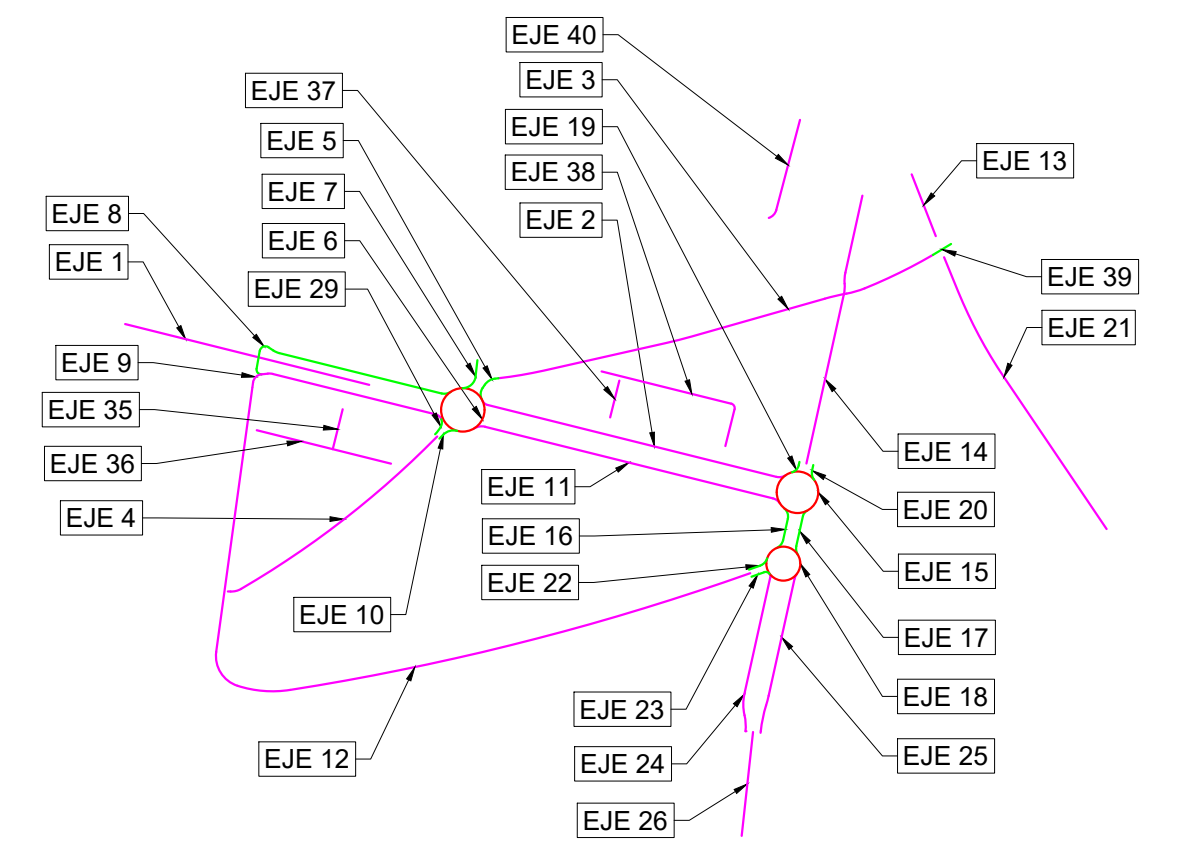

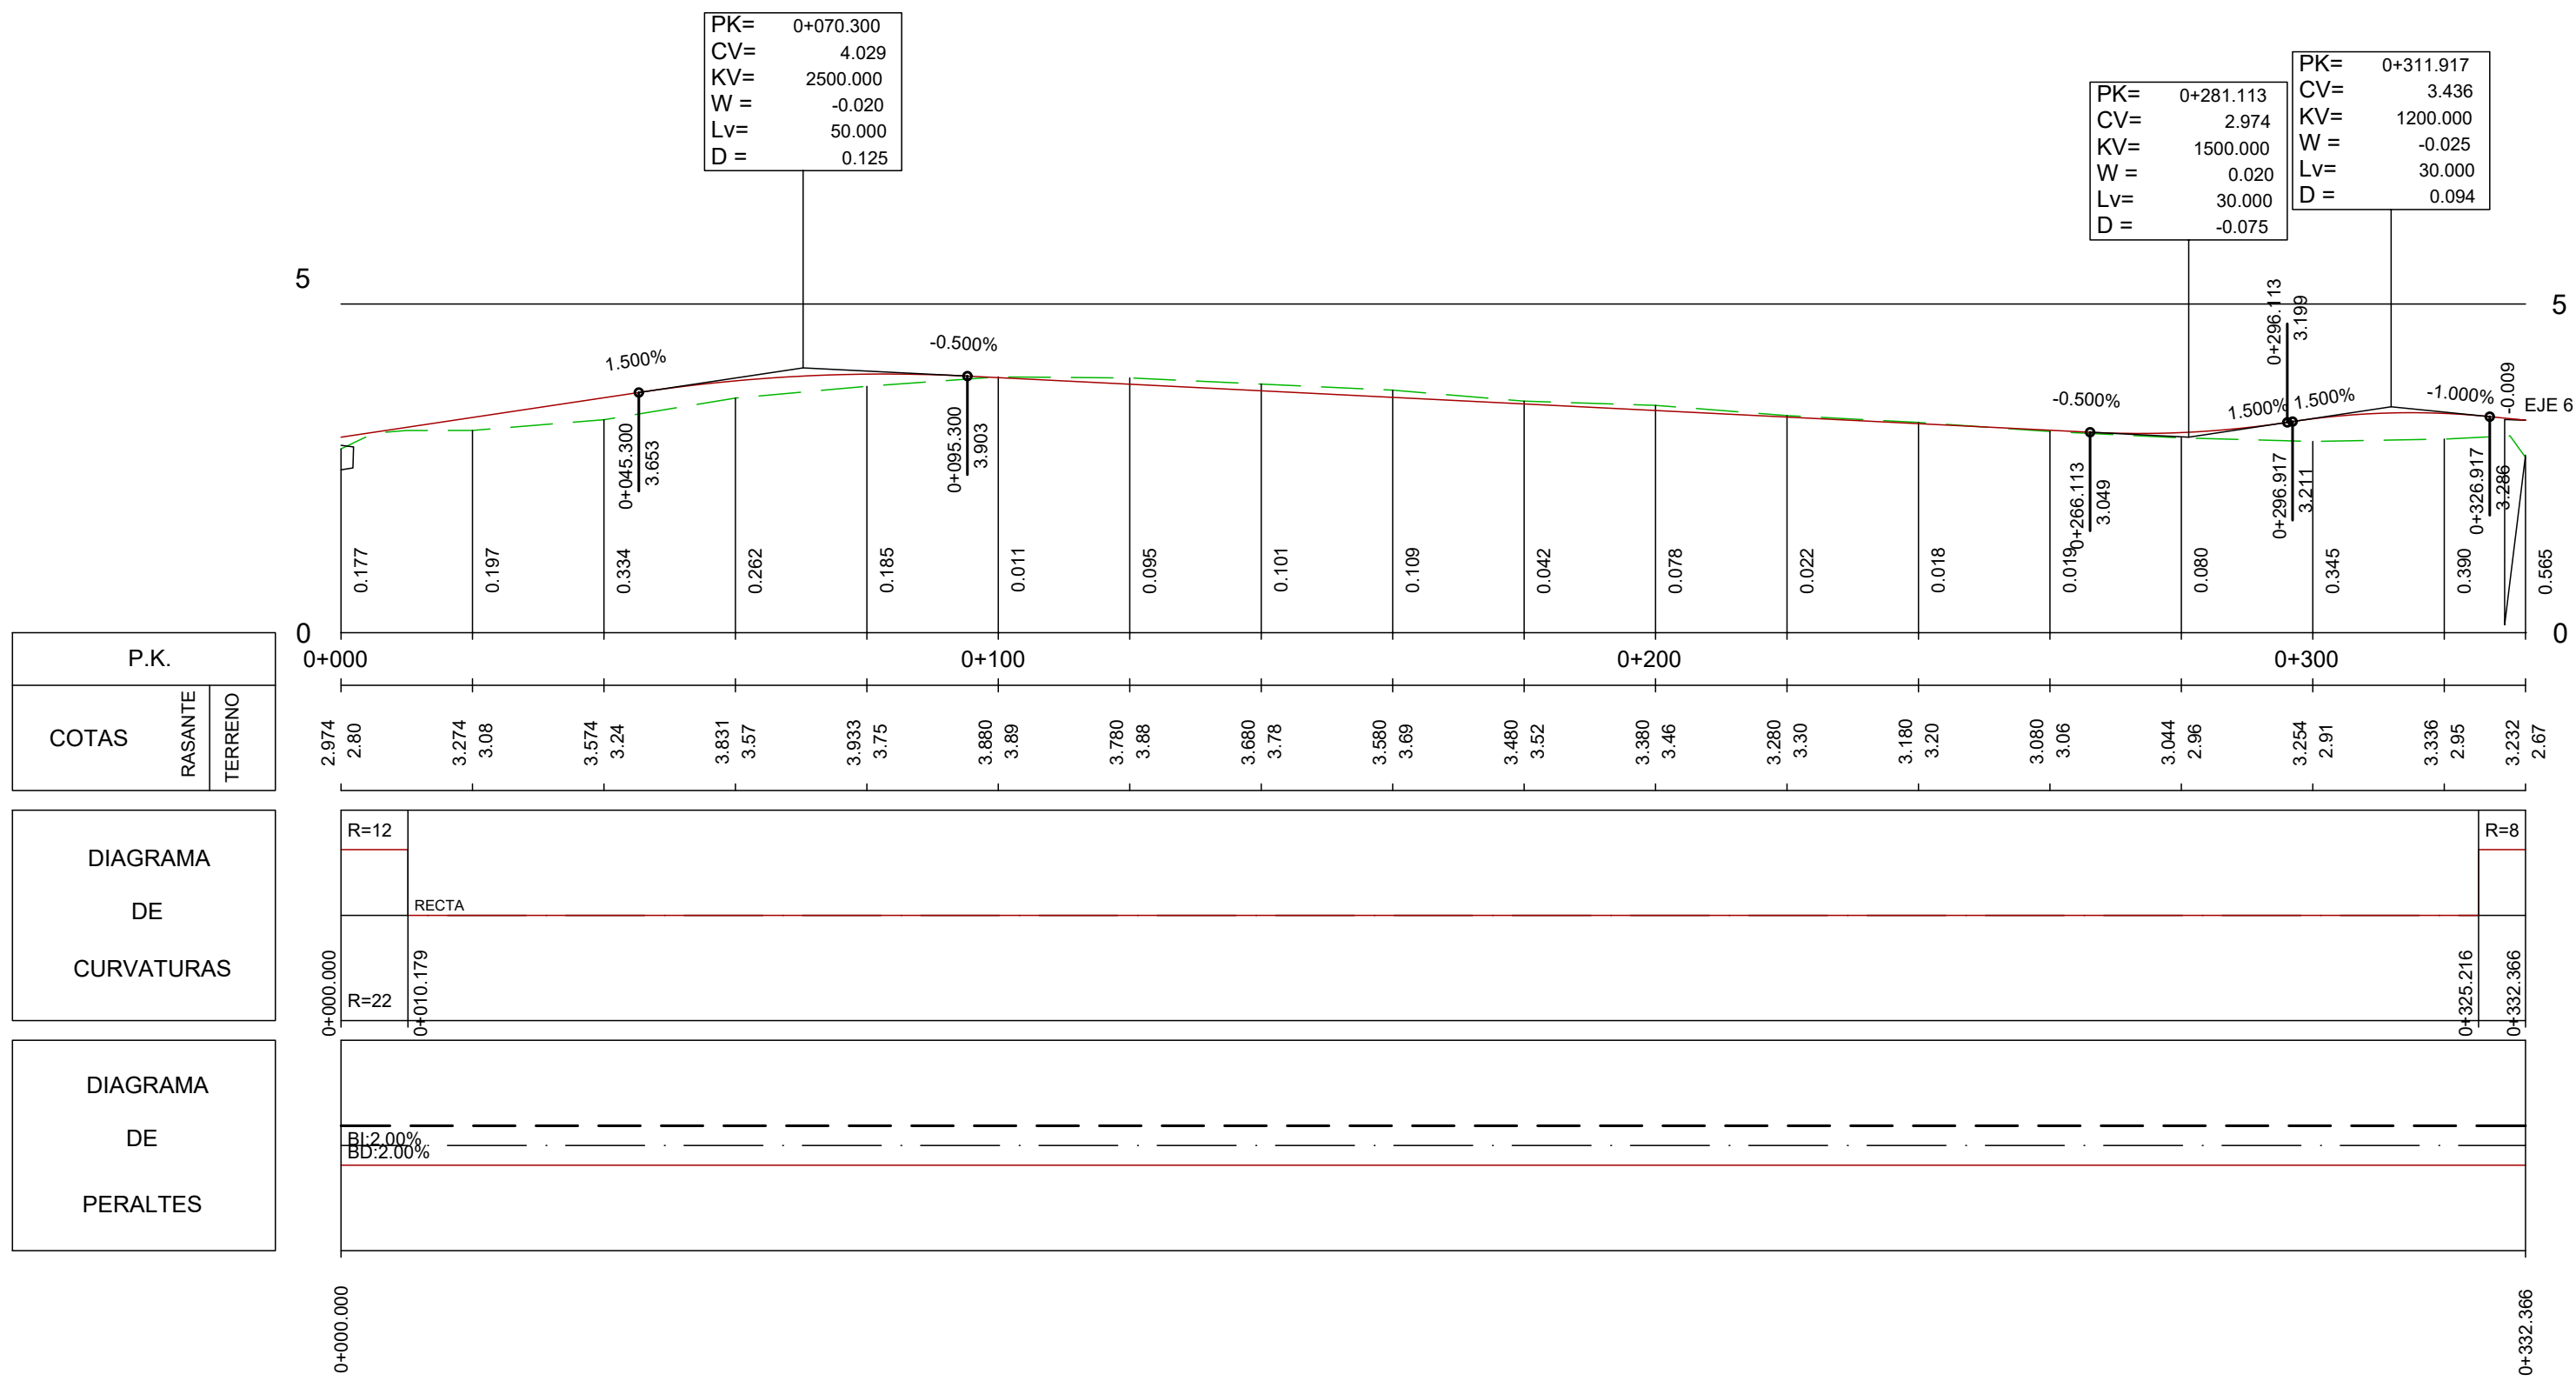

EJE 2

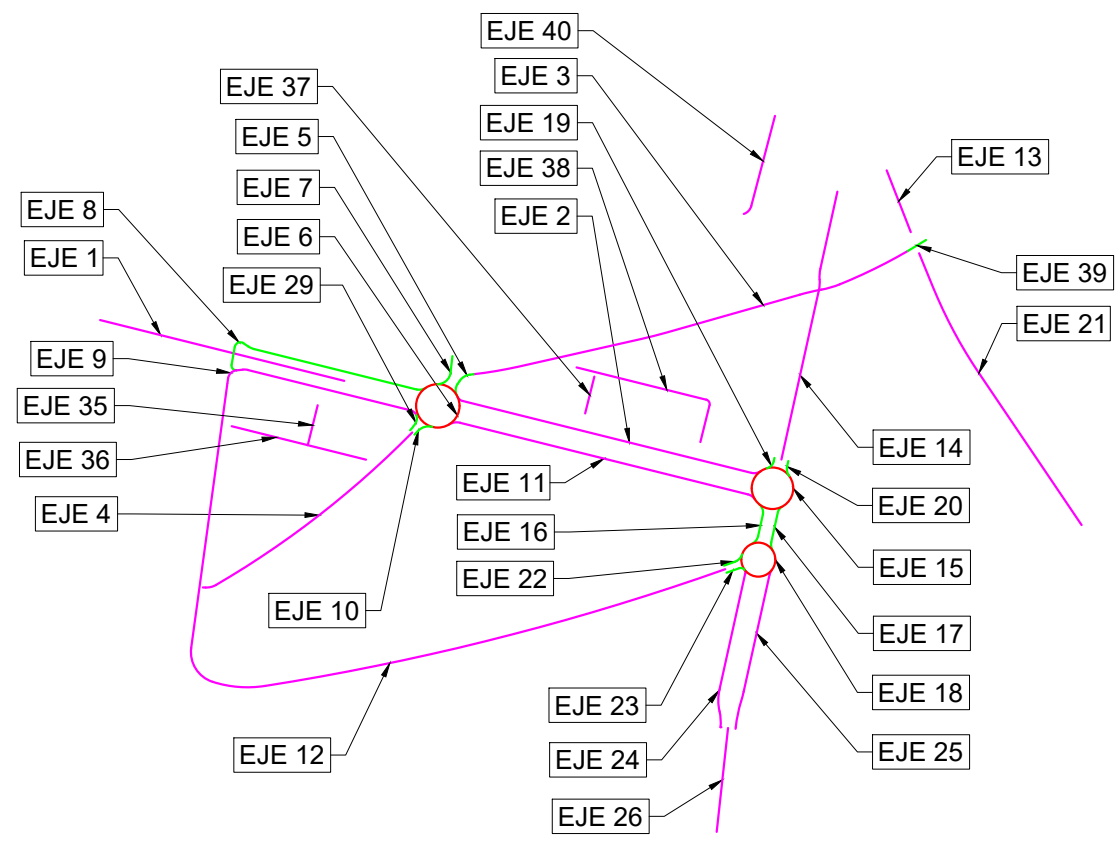

REV.	FECHA	OBJETO REVISIÓN	REALIZADO	COMPROBADO	APROBADO	VºBº

Valere+

EQUIPO REDACTOR: U.T.E. PROYECTO GRAO-VALENCIA

TomásLlavorador

ARQUITECTOS+INGENIEROS

IVPSA

INGENIEROS CONSULTORES Y ARQUITECTOS


PROYECTO DE EJECUCIÓN DE LAS OBRAS DE URBANIZACIÓN DEL SECTOR GRAO (VALENCIA)

TÍTULO PLANO:


PERFILES LONGITUDINALES

FECHA: JUNIO 2025	ESCALA: EH: 1/1000 EV: 1/100	GRÁFICA: 0 50
AUTOR DEL PROYECTO: FCO. JAVIER CORDELLA y GONZÁLEZ I.C.C.P.	JOSE Mª TOMÁS LLAVADOR DR. ARQUITECTO	Nº PLANO: 506000
















HOJA02 DE 19

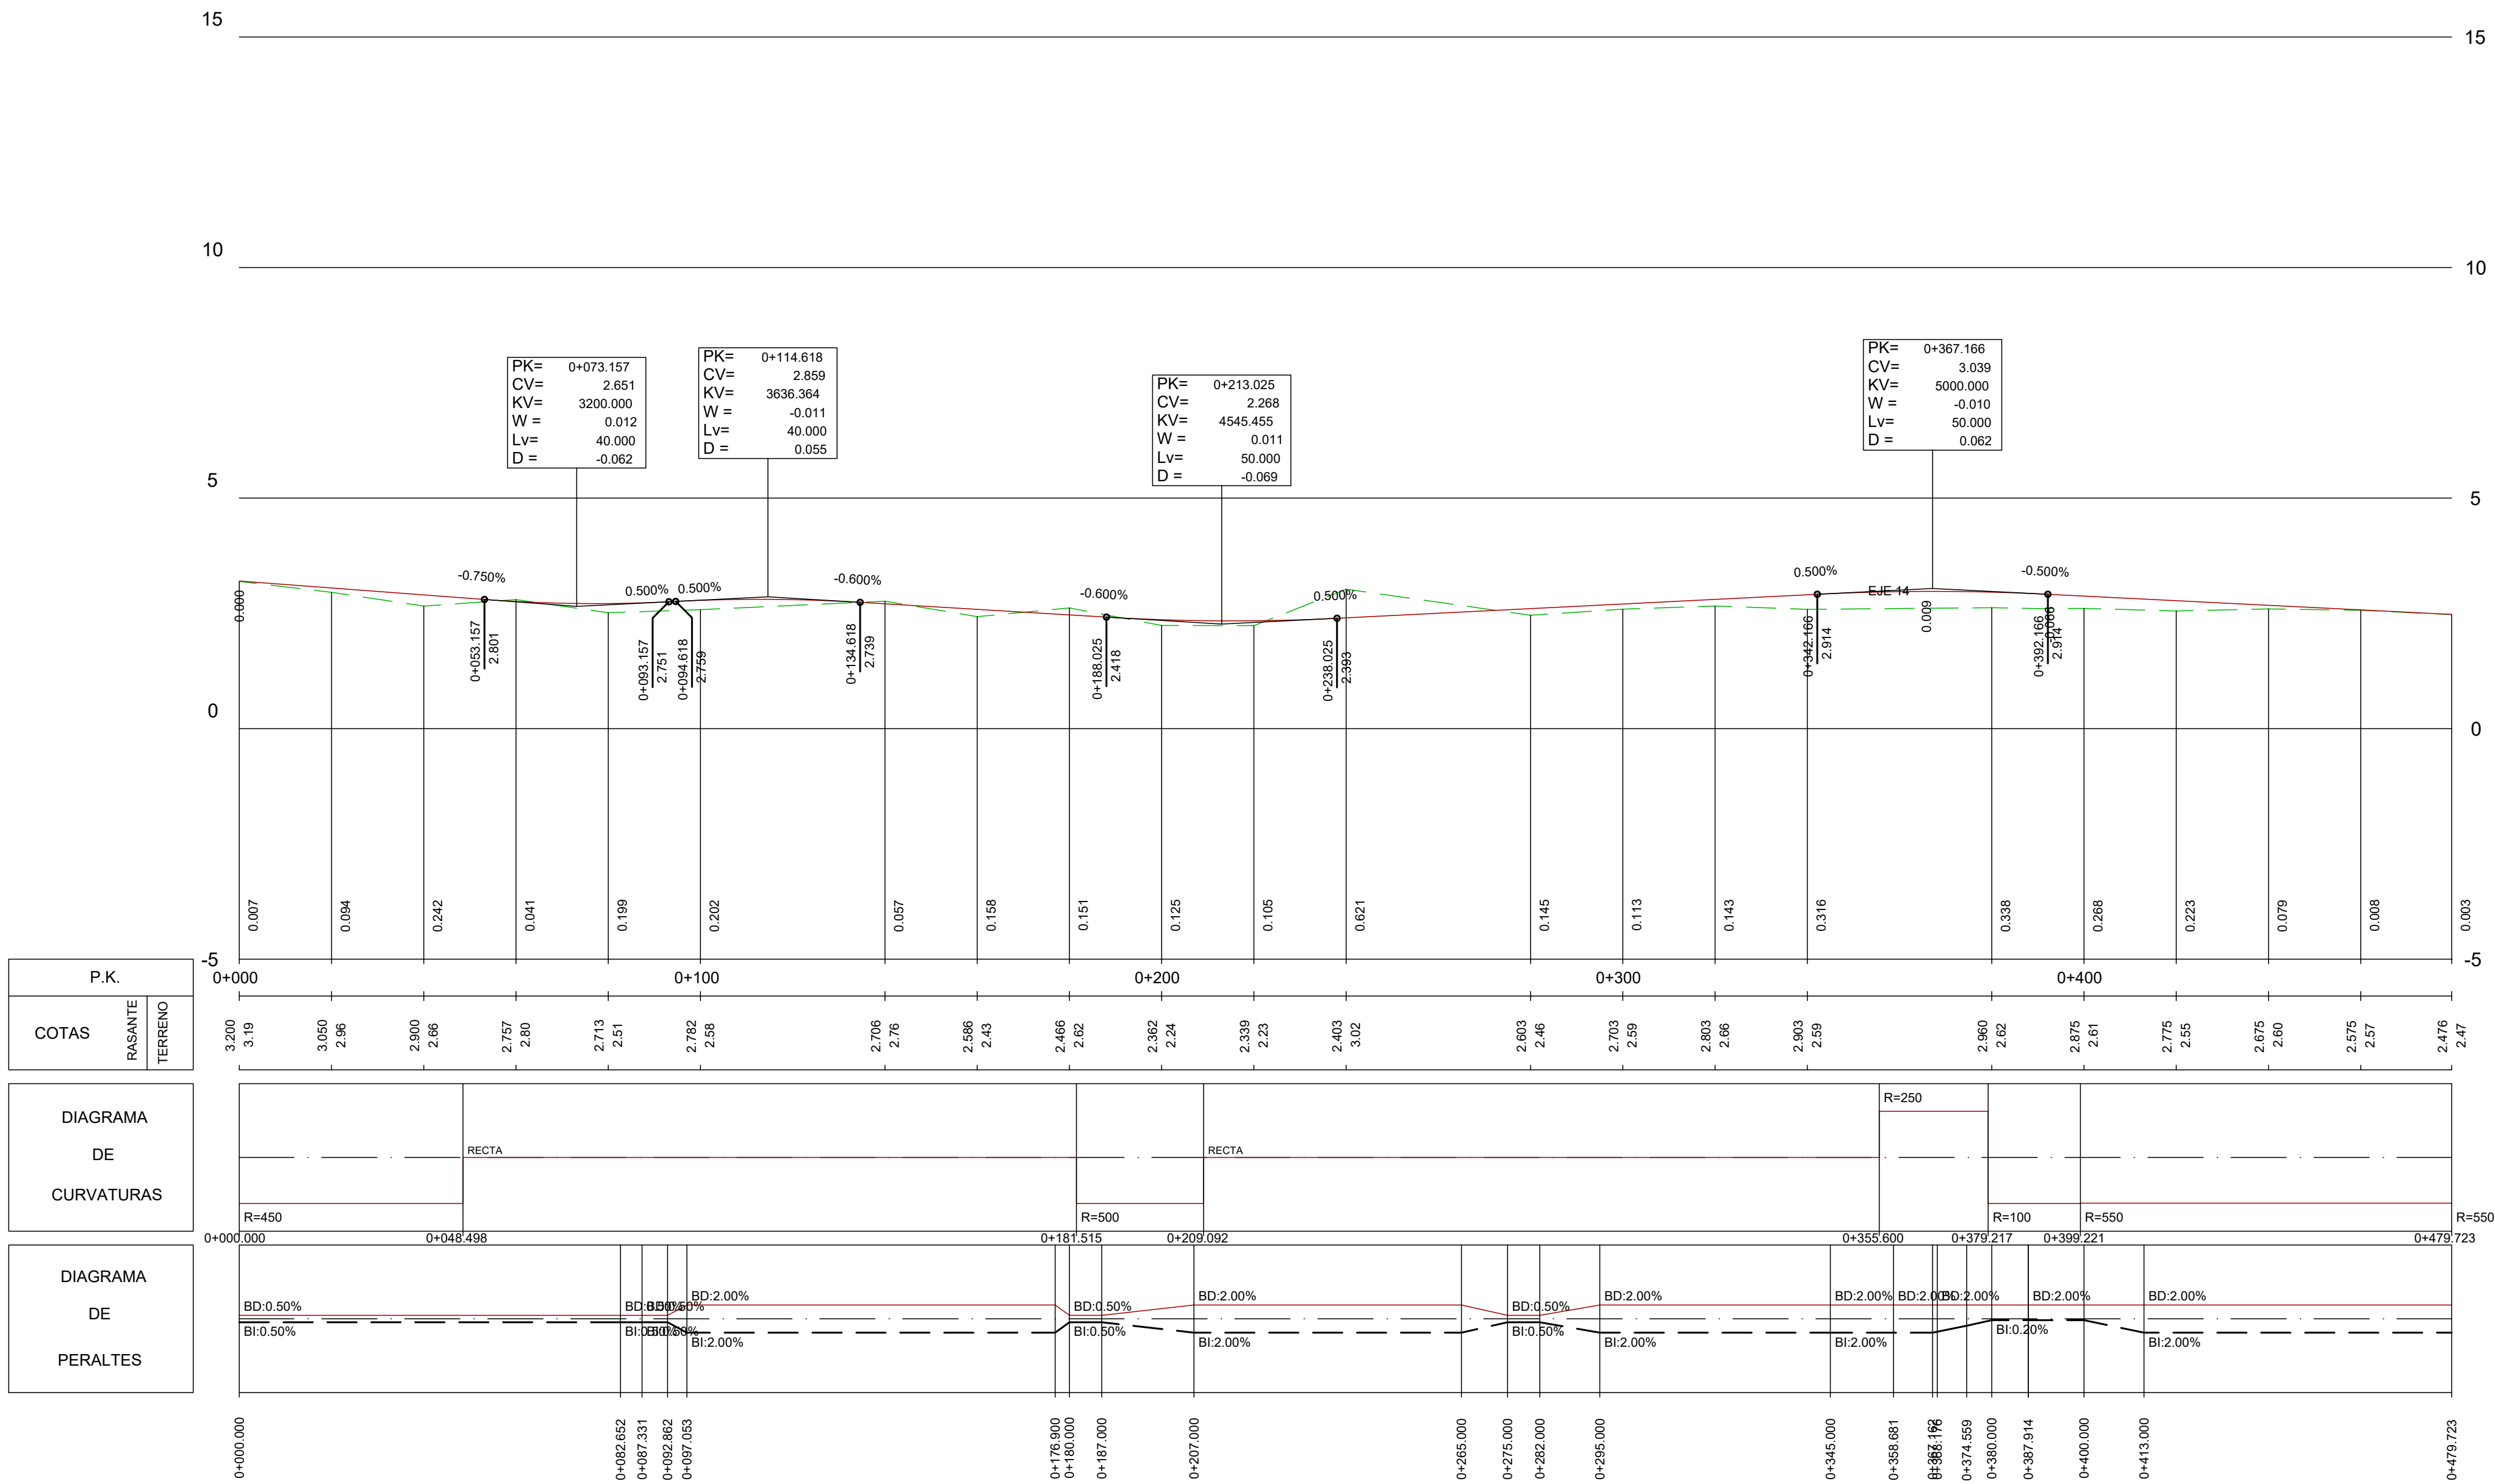

EJE 3

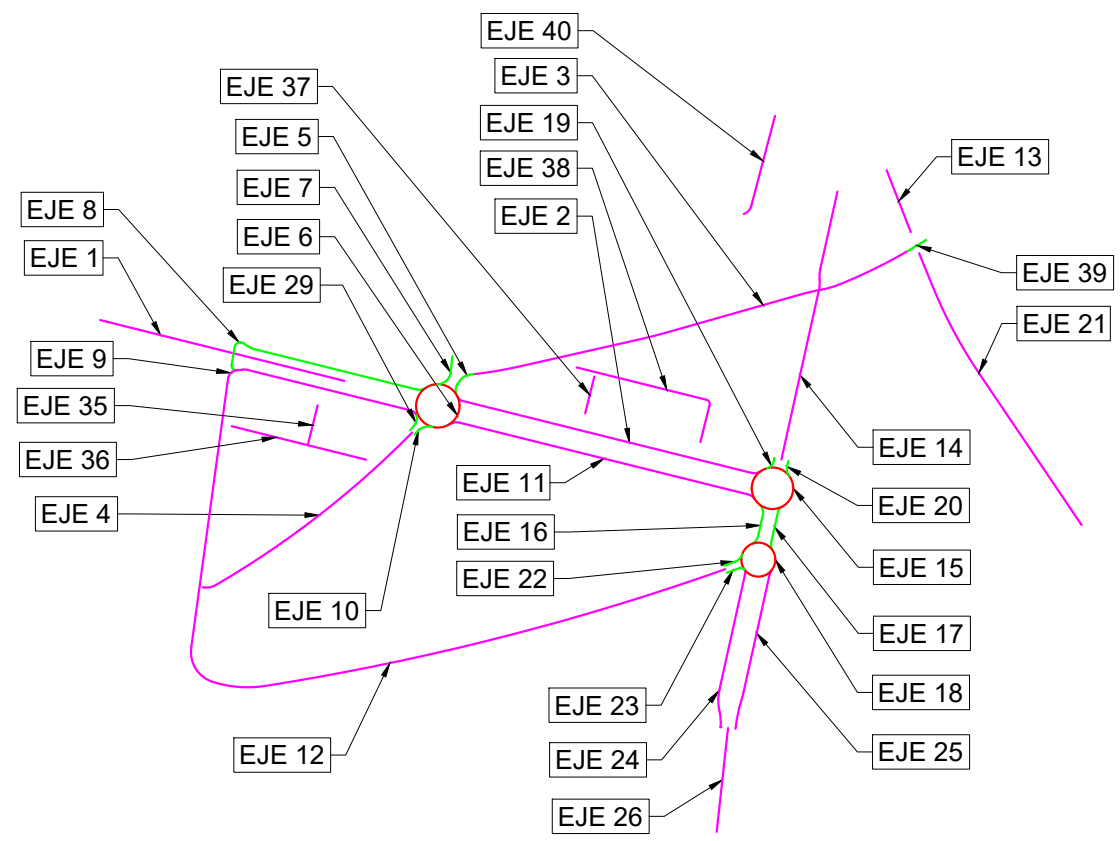

REV.	FECHA	OBJETO REVISIÓN	REALIZADO	COMPROBADO	APROBADO	VºBº
Valere+						
EQUIPO REDACTOR: U.T.E. PROYECTO GRAO-VALENCIA Tomás Llavador ARQUITECTOS+INGENIEROS			PROYECTO DE EJECUCIÓN DE LAS OBRAS DE URBANIZACIÓN DEL SECTOR GRAO (VALENCIA) INGENIEROS CONSULTORES Y ARQUITECTOS			
TÍTULO PLANO: PERFILES LONGITUDINALES						
FECHA: JUNIO 2025	ESCALA: EH: 1/1000 EV: 1/100	GRÁFICA: 0 50	Nº PLANO: 506000			
AUTOR DEL PROYECTO: FCO. JAVIER CORDELLA GONZÁLEZ I.C.C.P.		JOSE Mª TOMÁS LLAVADOR DR. ARQUITECTO		HOJA 03 DE 19		

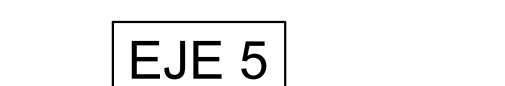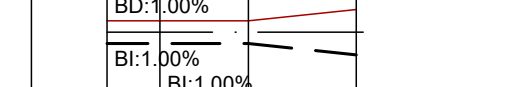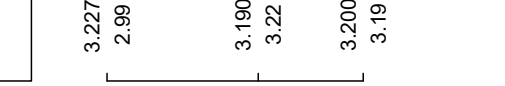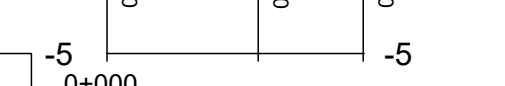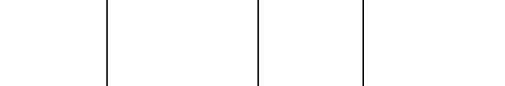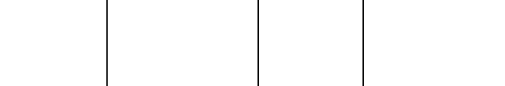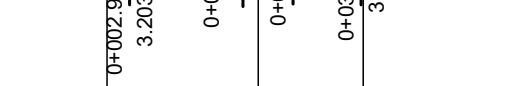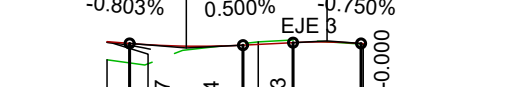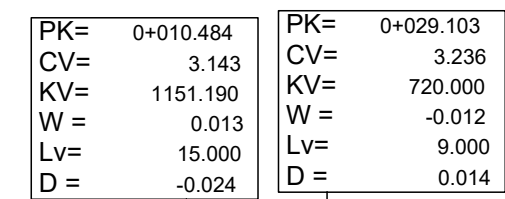 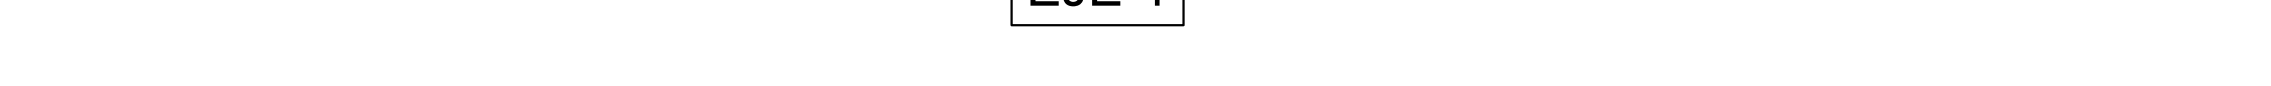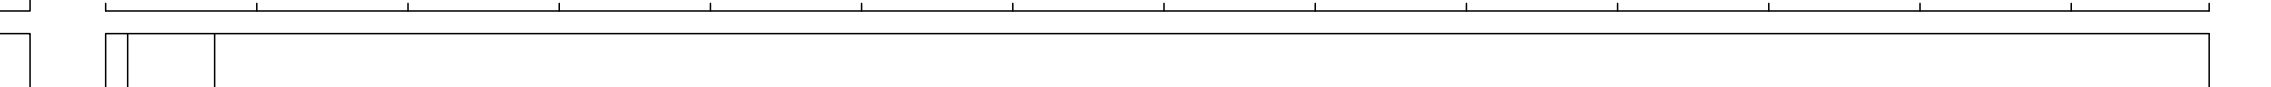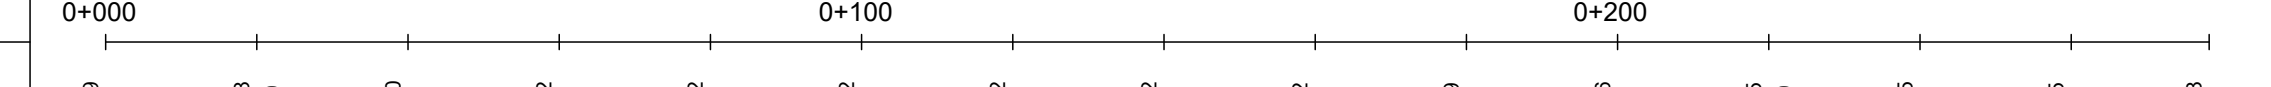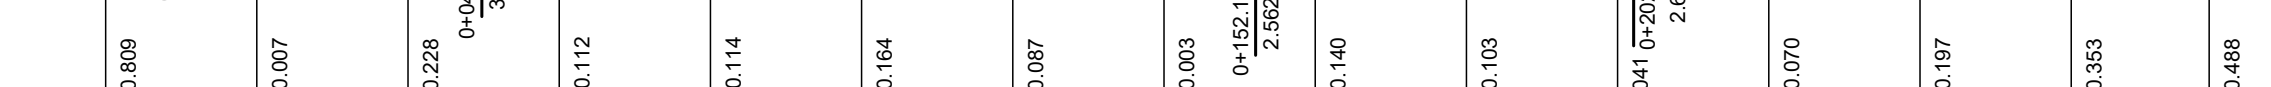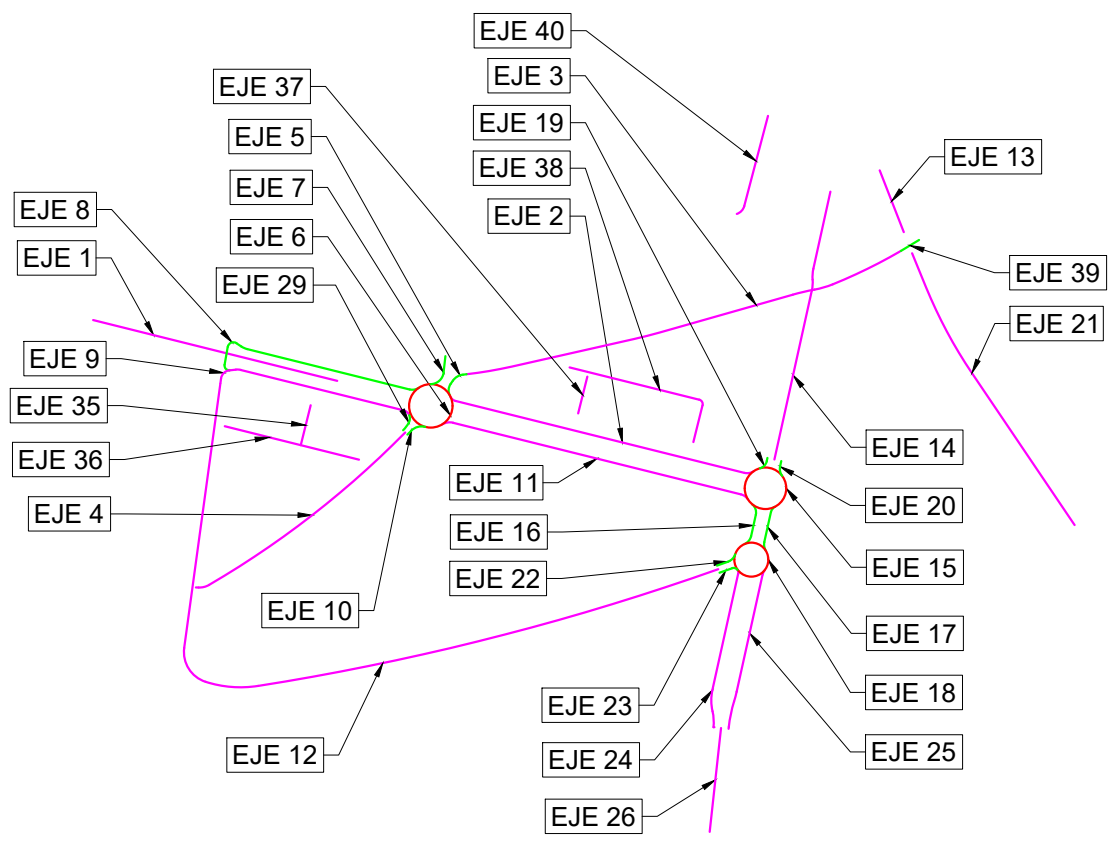

P.K.
COTAS
RASANTE
TERRENO

DIAGRAMA DE CURVATURAS

DIAGRAMA DE PERALTES

P.K.
COTAS
RASANTE
TERRENO

DIAGRAMA DE CURVATURAS

DIAGRAMA DE PERALTES

REV.	FECHA	OBJETO REVISIÓN	REALIZADO	COMPROBADO	APROBADO	VºBº			

EQUIPO REDACTOR: U.T.E. PROYECTO GRAO-VALENCIA

TOMÁS LLAVORADOR ARQUITECTOS+INGENIEROS

IVPSA INGENIEROS CONSULTORES Y ARQUITECTOS

PROYECTO DE EJECUCIÓN DE LAS OBRAS DE URBANIZACIÓN DEL SECTOR GRAO (VALENCIA)

TÍTULO PLANO:

PERFILES LONGITUDINALES

FECHA: JUNIO 2025

ESCALA: EH: 1/1000 EV: 1/100


GRÁFICA: 0 50

AUTOR DEL PROYECTO: FCO. JAVIER CORDELLA GONZÁLEZ


INGENIERO DE ARQUITECTURA

Nº PLANO: 506000


HOJA 04 DE 19

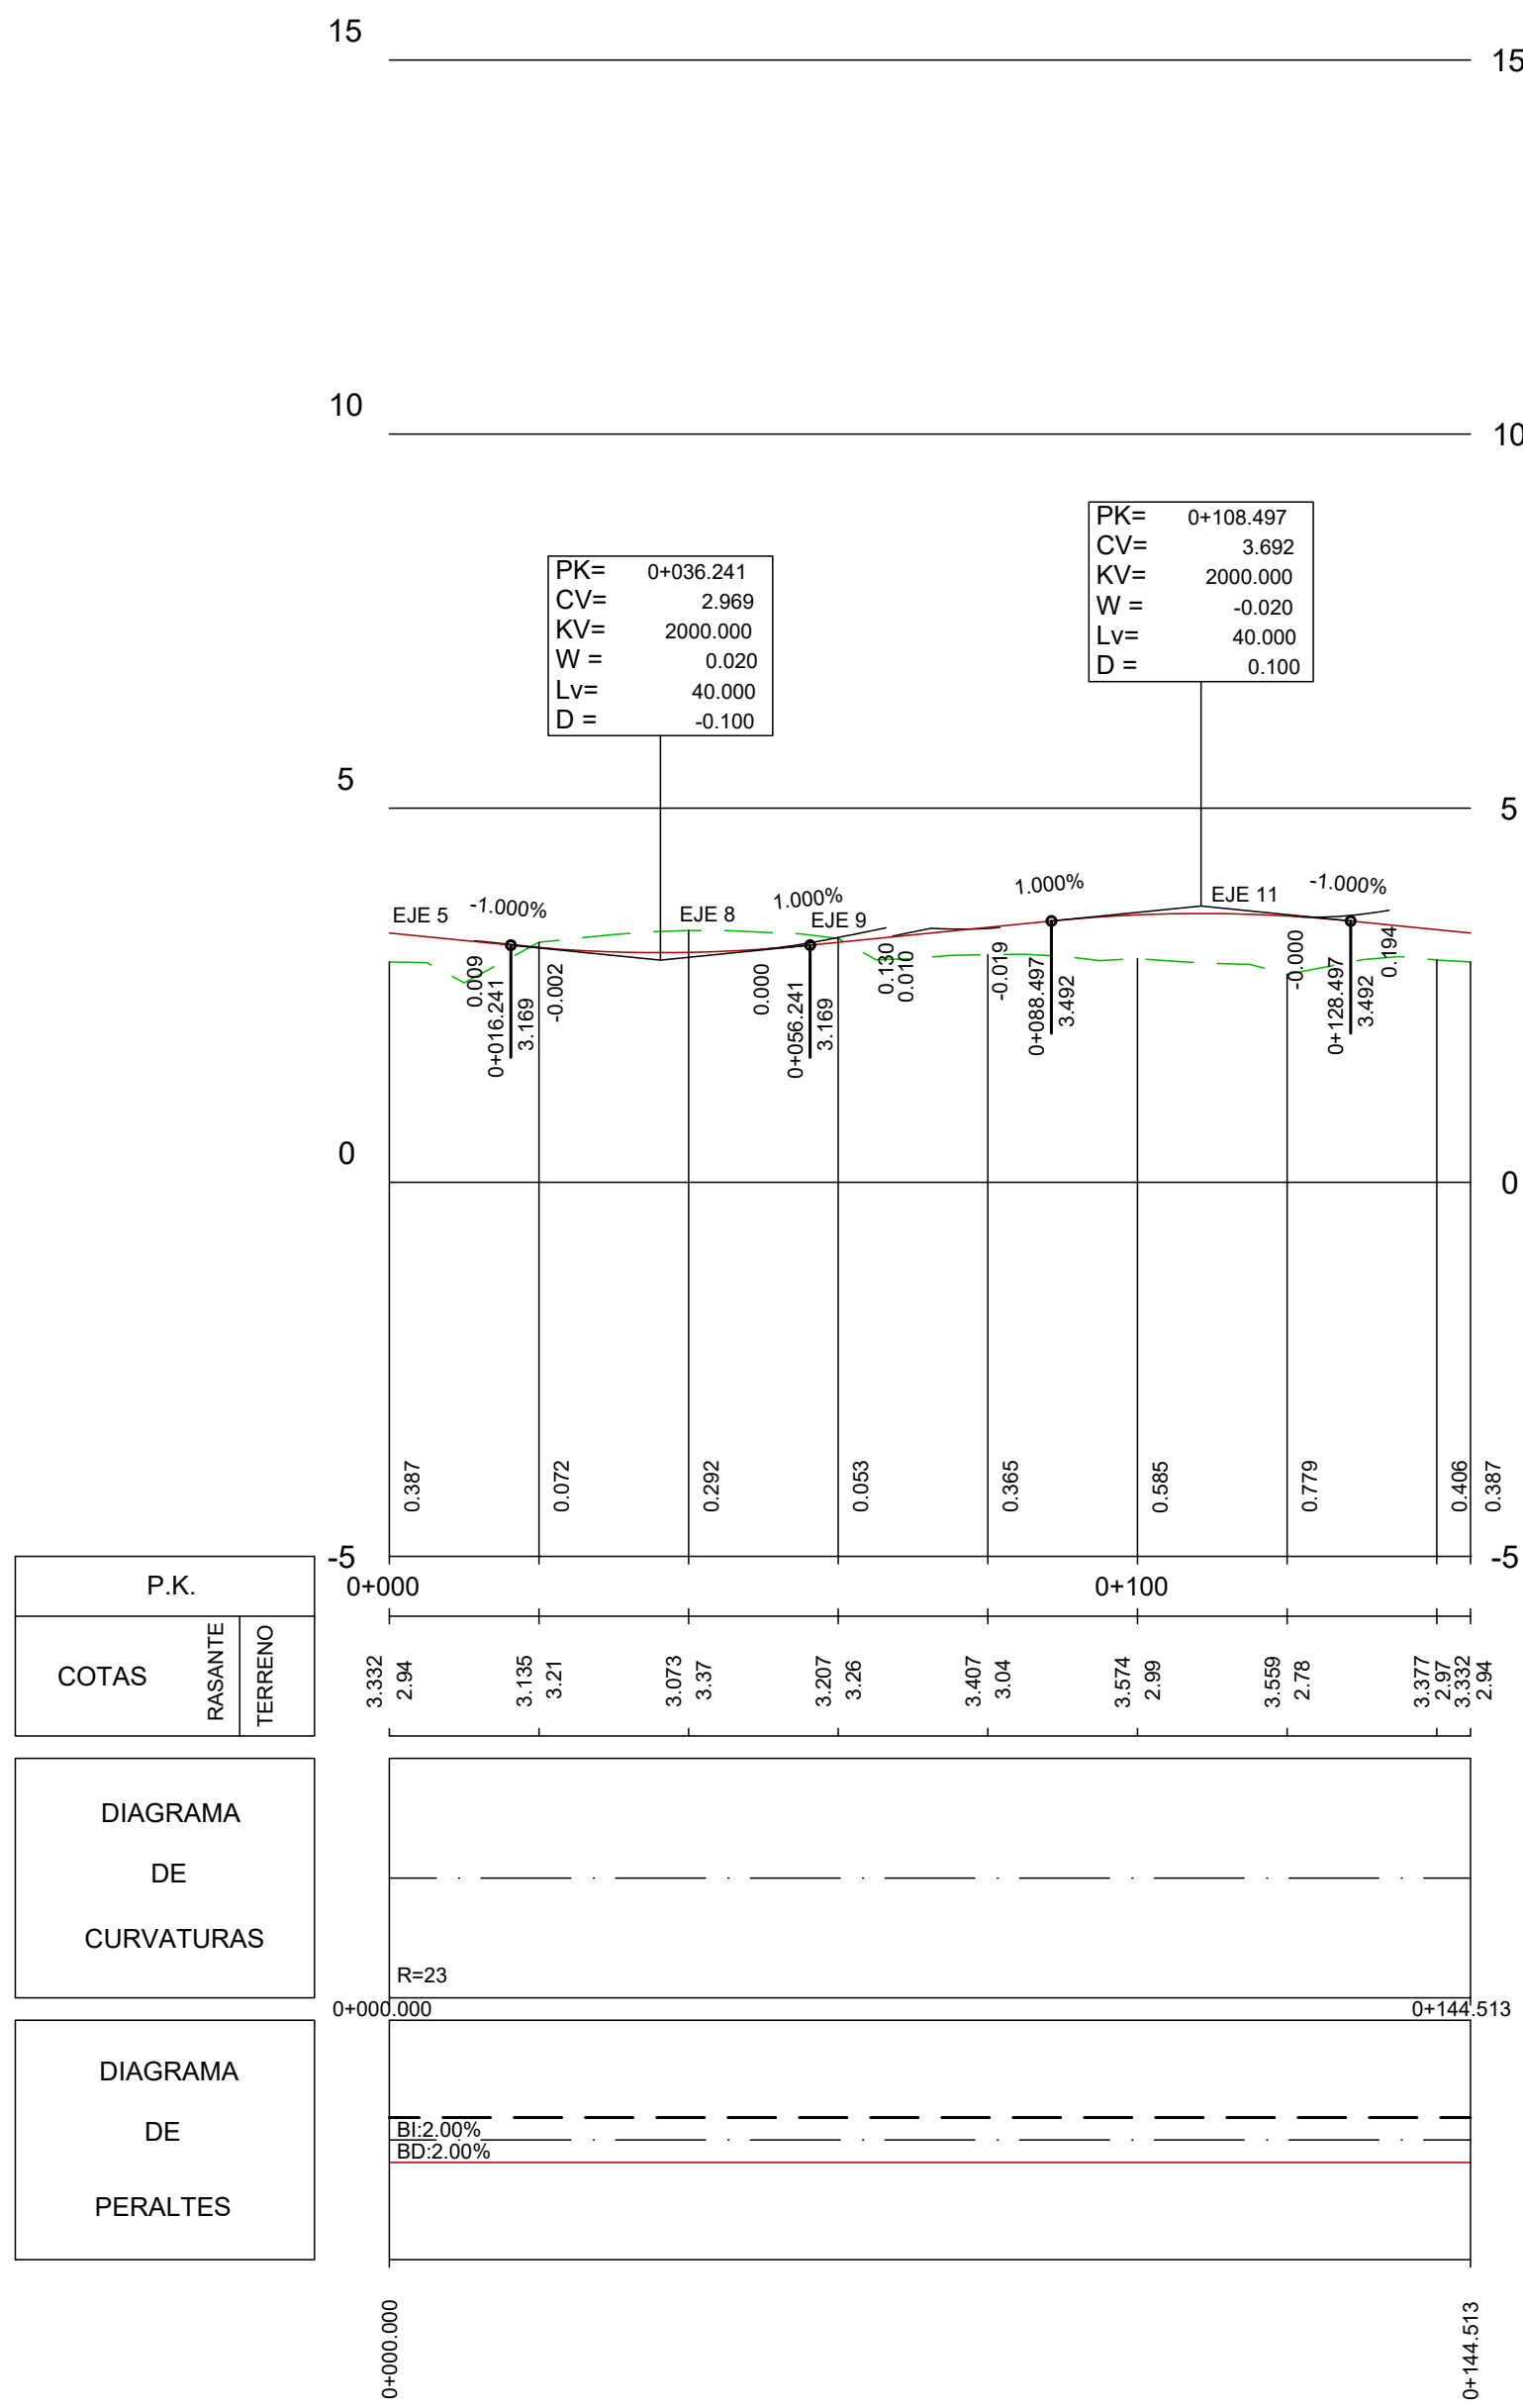


EJE 6

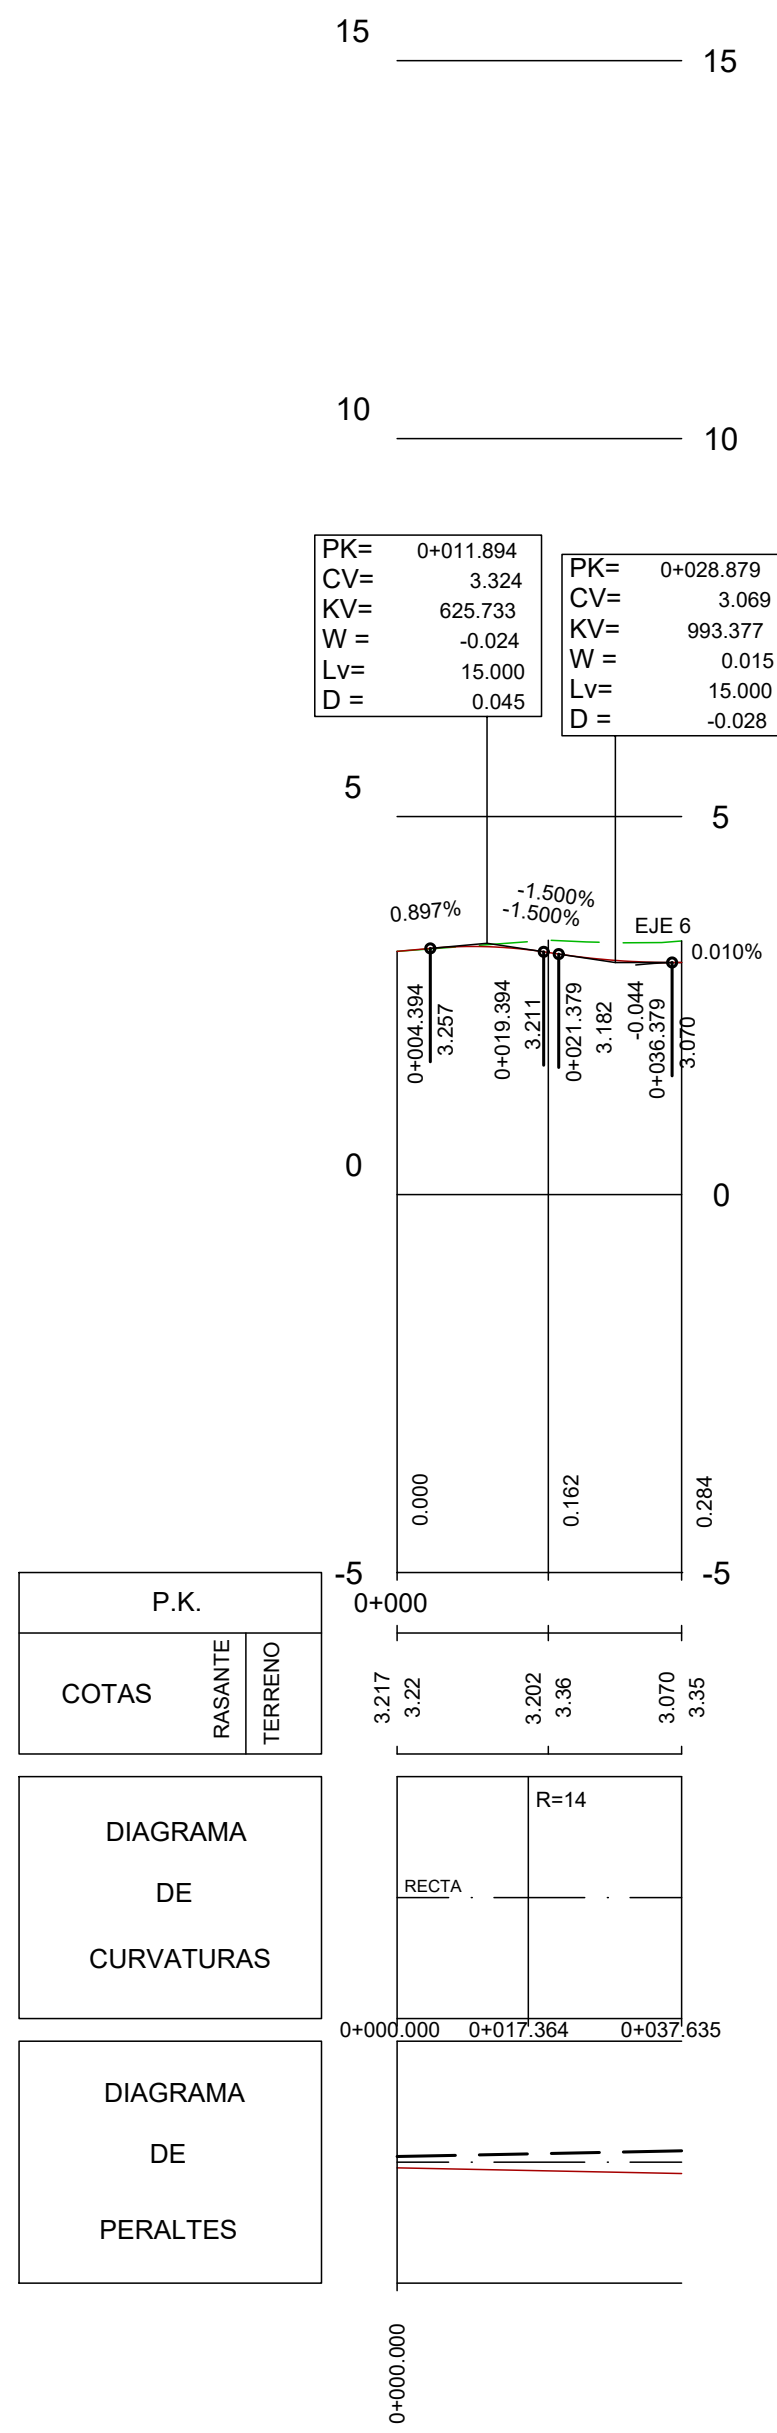

EJE 7

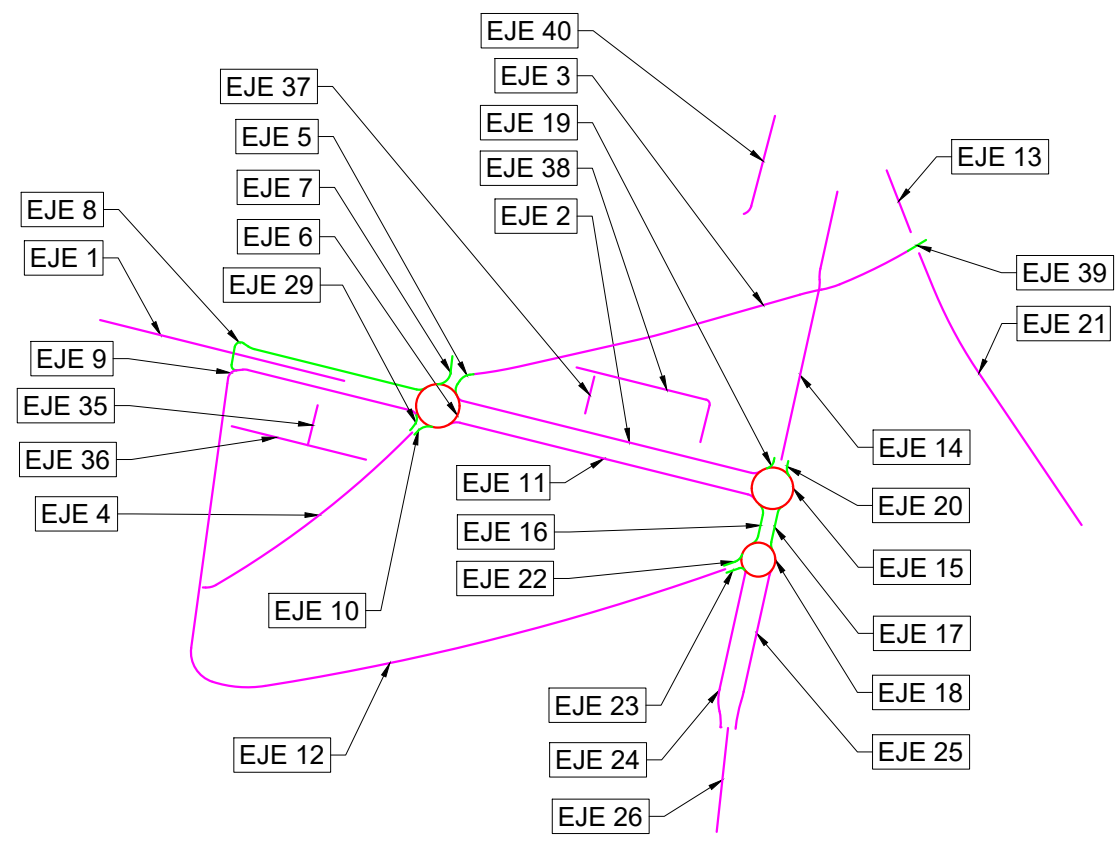


REV.	FECHA	OBJETO REVISIÓN				REALIZADO	COMPROBADO
						APROBADO	VºBº



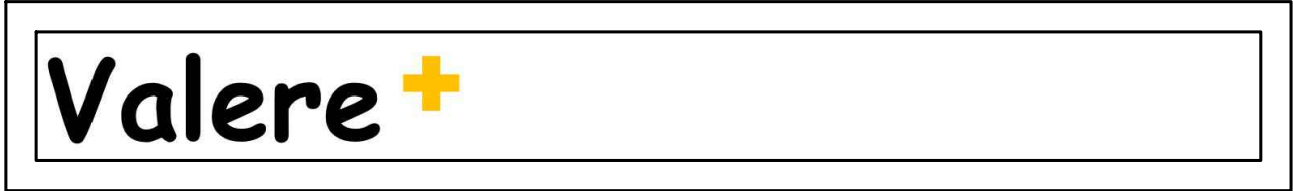


EQUIPO REDACTOR: U.T.E. PROYECTO GRAO-VALENCIA		PROYECTO DE EJECUCIÓN DE LAS OBRAS DE URBANIZACIÓN DEL SECTOR GRAO (VALENCIA)	
TomásLlavador	ARQUITECTOS+INGENIEROS	IVPSA	INGENIEROS CONSULTORES Y ARQUITECTOS

TÍTULO PLANO:		PERFILES LONGITUDINALES	
---------------	--	-------------------------	--

FECHA: JUNIO 2025	ESCALA: EH: 1/1000 EV: 1/100	GRÁFICA: 0 50	Nº PLANO: 506000
AUTOR DEL PROYECTO: FCO. JAVIER CORDELLA y GONZÁLEZ	JOSE Mª TOMÁS LLAVADOR DR. ARQUITECTO	HOJA05 DE 19	

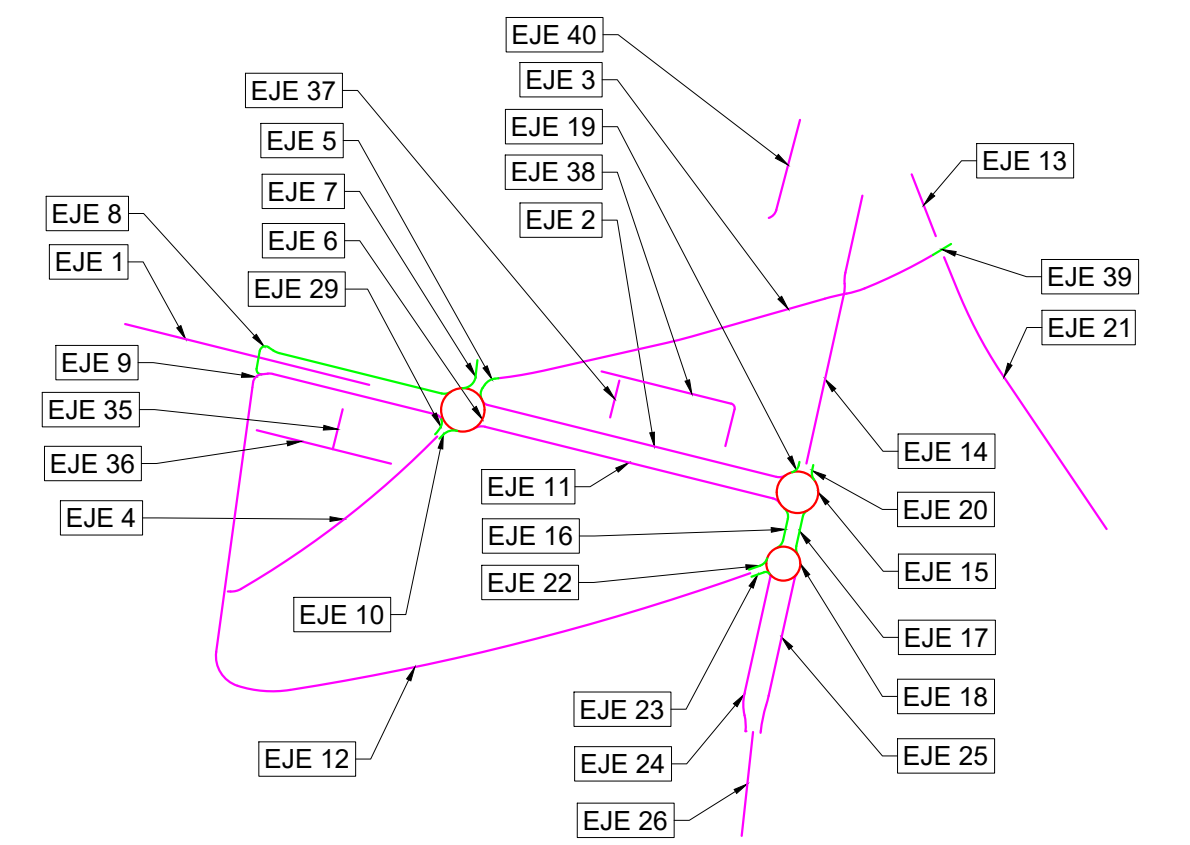

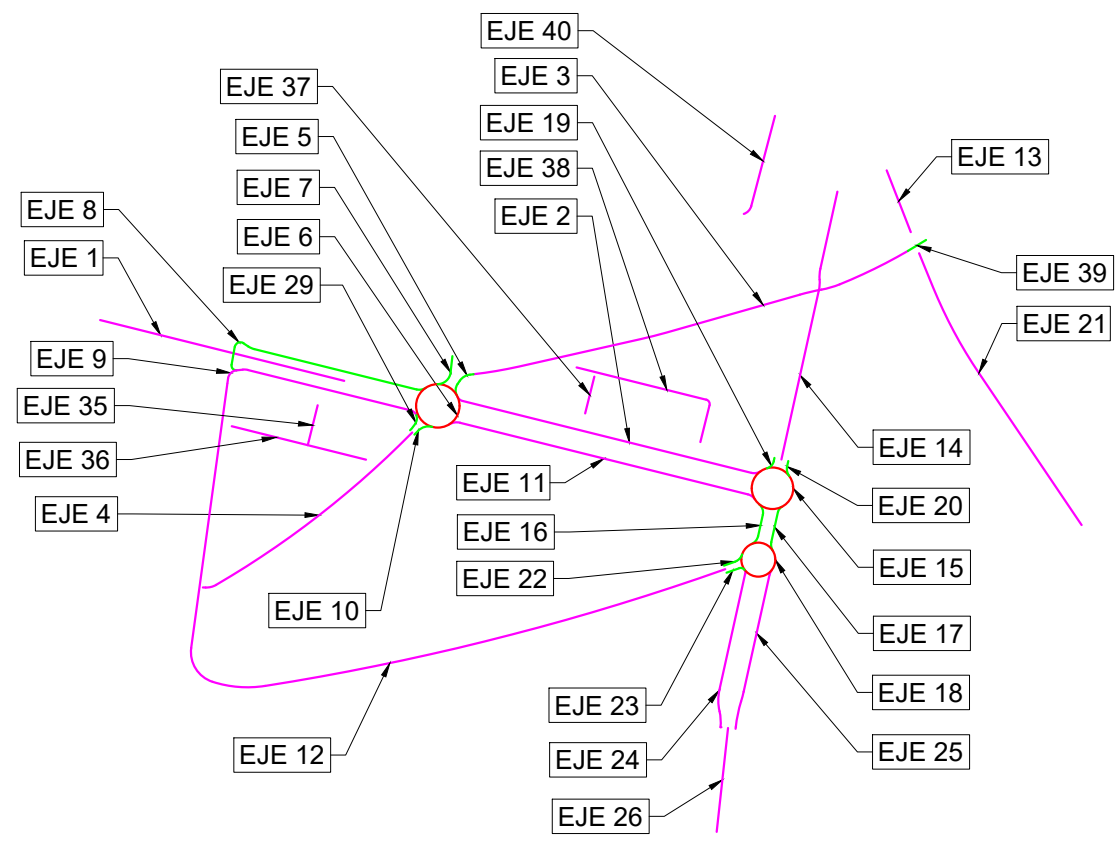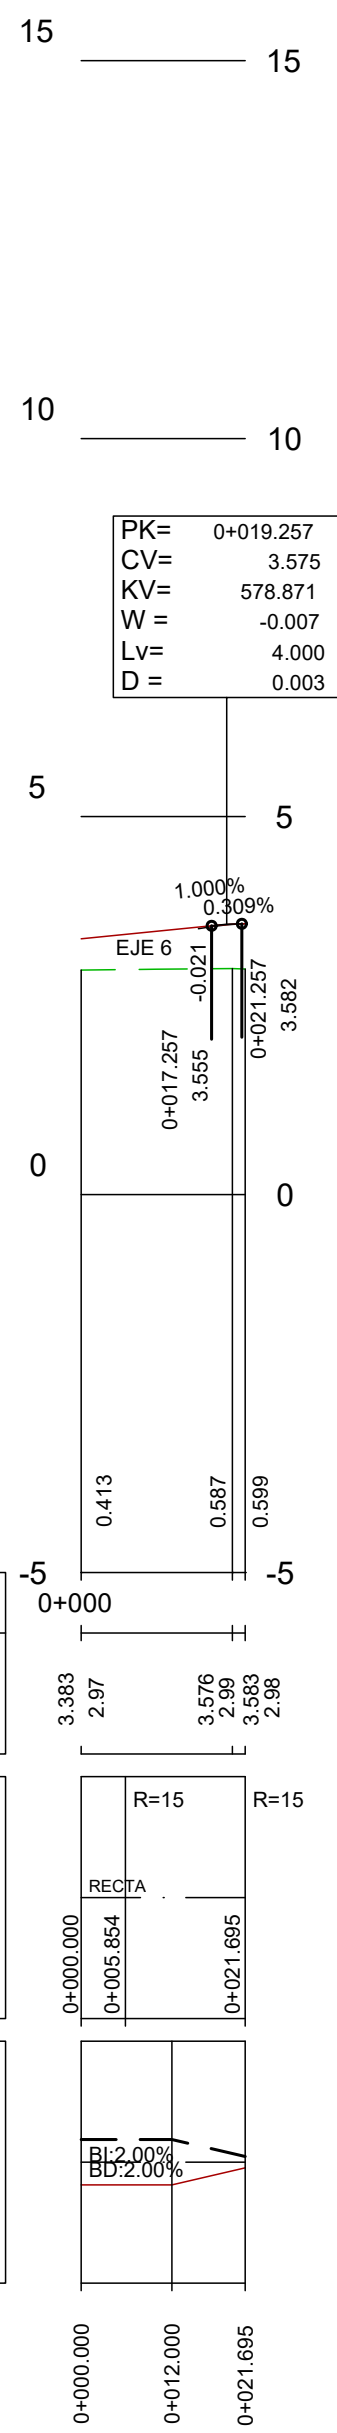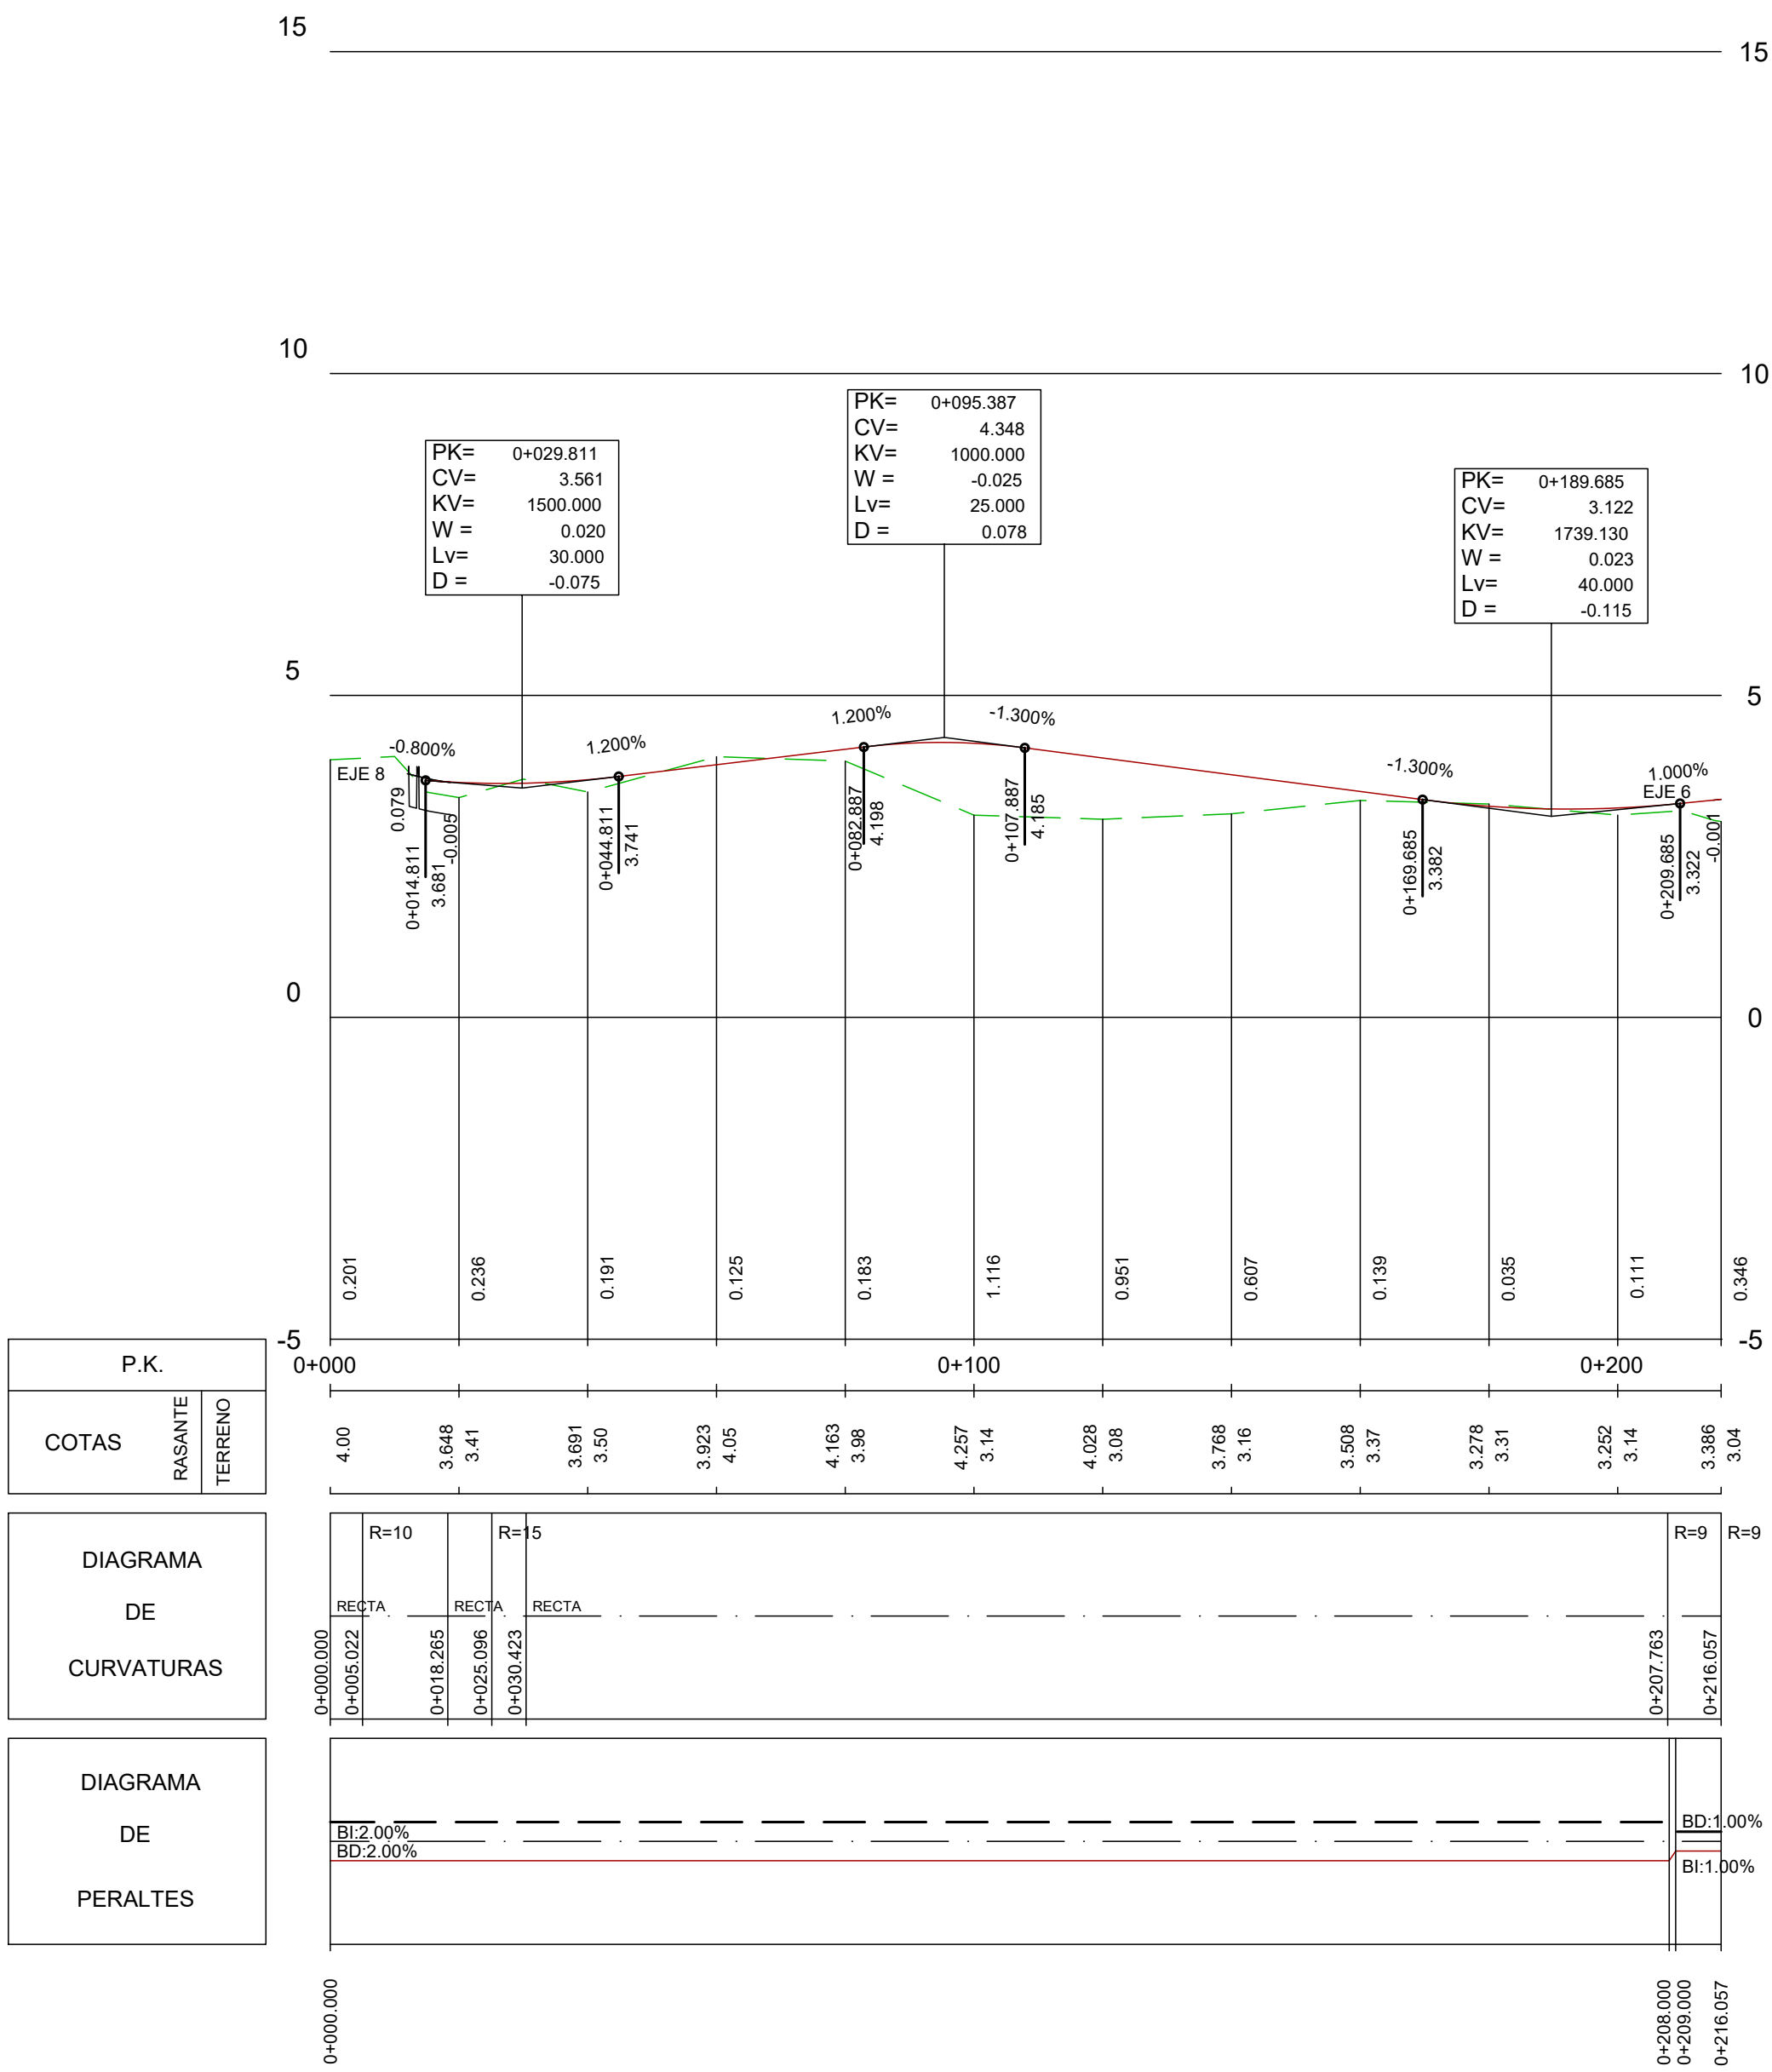

REV.	FECHA	OBJETO REVISIÓN	REALIZADO	COMPROBADO	APROBADO	VºBº

Valere+

EQUIPO REDACTOR: U.T.E. PROYECTO GRAO-VALENCIA

TomásLlavorador

ARQUITECTOS+INGENIEROS

TVPSA

INGENIEROS CONSULTORES Y ARQUITECTOS

PROYECTO DE EJECUCIÓN DE LAS OBRAS DE URBANIZACIÓN DEL SECTOR GRAO (VALENCIA)

TÍTULO PLANO:

PERFILES LONGITUDINALES

FECHA: JUNIO 2025

ESCALA: EH: 1/1000 EV: 1/100


GRÁFICA: 0 50

AUTOR DEL PROYECTO: FCO. JAVIER CORDELLA GONZÁLEZ I.C.C.P.


JOSE Mª TOMÁS LLAVADOR DR. ARQUITECTO

Nº PLANO: 506000

HOJA07 DE 19

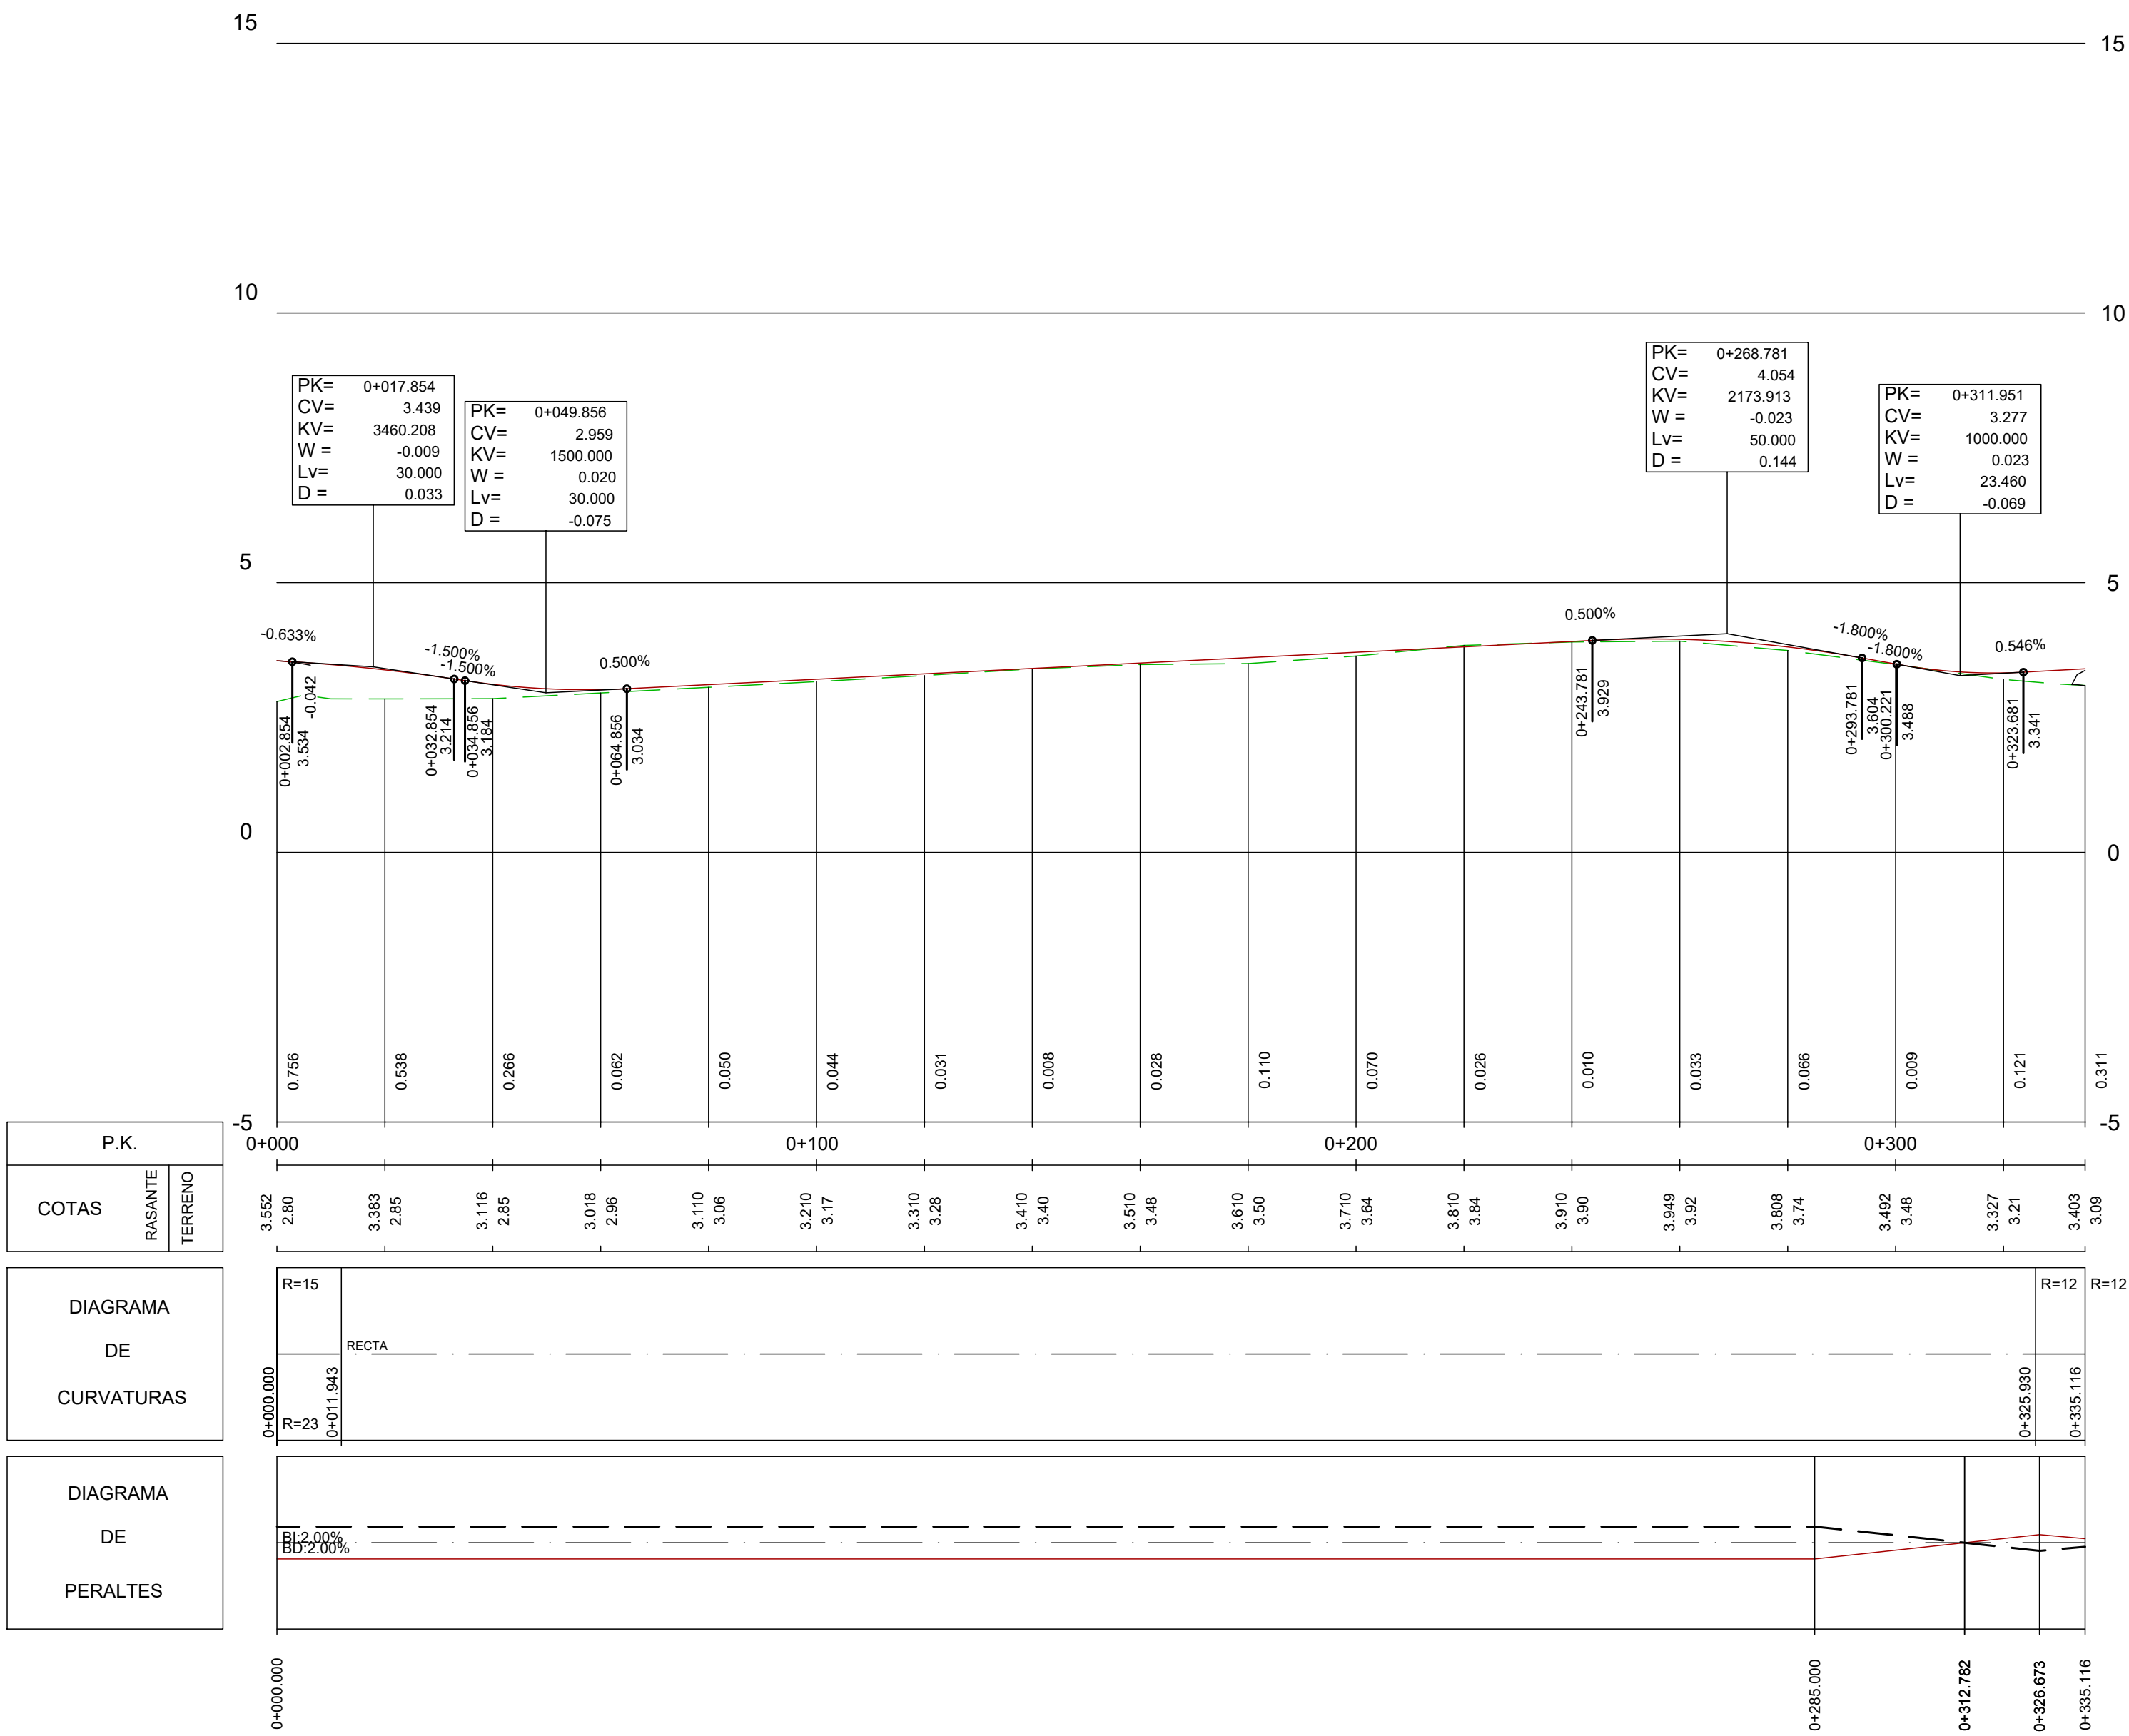

EJE 11

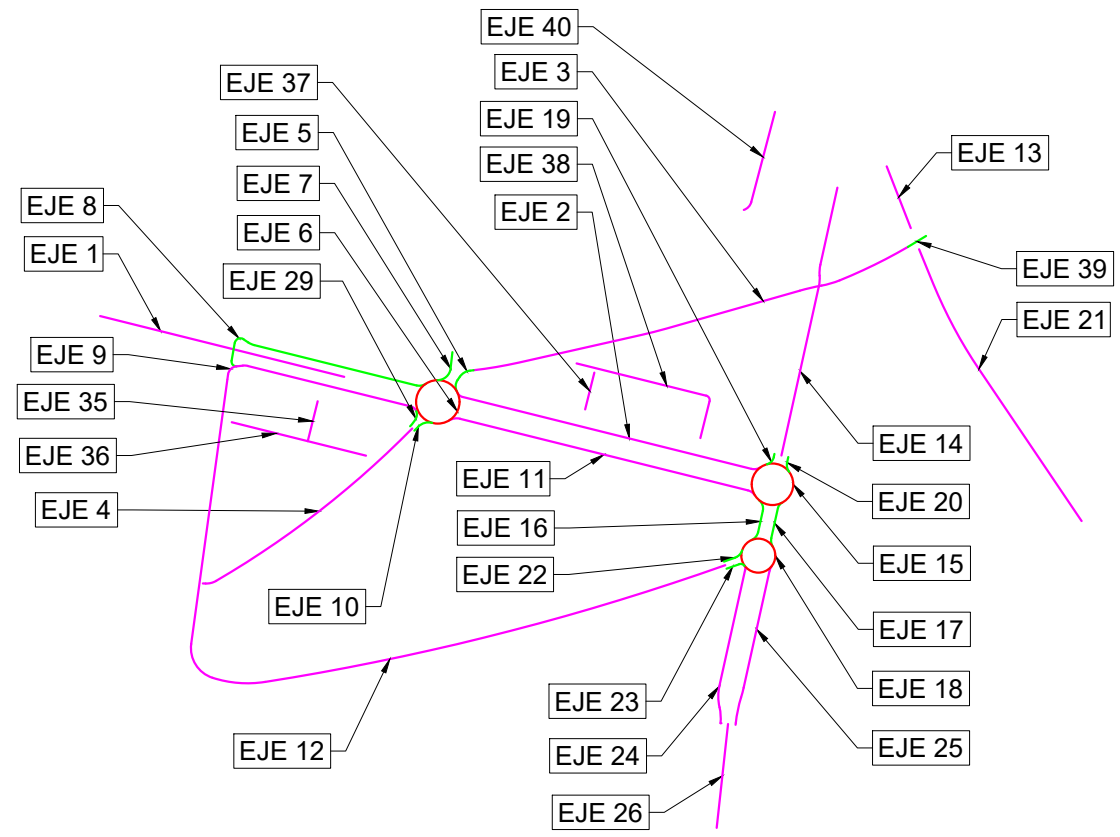

REV.	FECHA	OBJETO REVISIÓN	REALIZADO	COMPROBADO	APROBADO	VºBº

Valere+

EQUIPO REDACTOR: U.T.E. PROYECTO GRAO-VALENCIA

TomásLlavorer

ARQUITECTOS+INGENIEROS

TVPSA



INGENIEROS
CONSULTORES
Y ARQUITECTOS

PROYECTO DE EJECUCIÓN DE
LAS OBRAS DE URBANIZACIÓN
DEL SECTOR GRAO (VALENCIA)

TÍTULO PLANO:


PERFILES
LONGITUDINALES

FECHA: JUNIO 2025	ESCALA: EH: 1/1000 EV: 1/100	GRÁFICA: 0 50
AUTOR DEL PROYECTO: FCO. JAVIER CORDELLA Y GONZÁLEZ I.C.C.P.	Nº PLANO: 506000	HOJA 08 DE 19

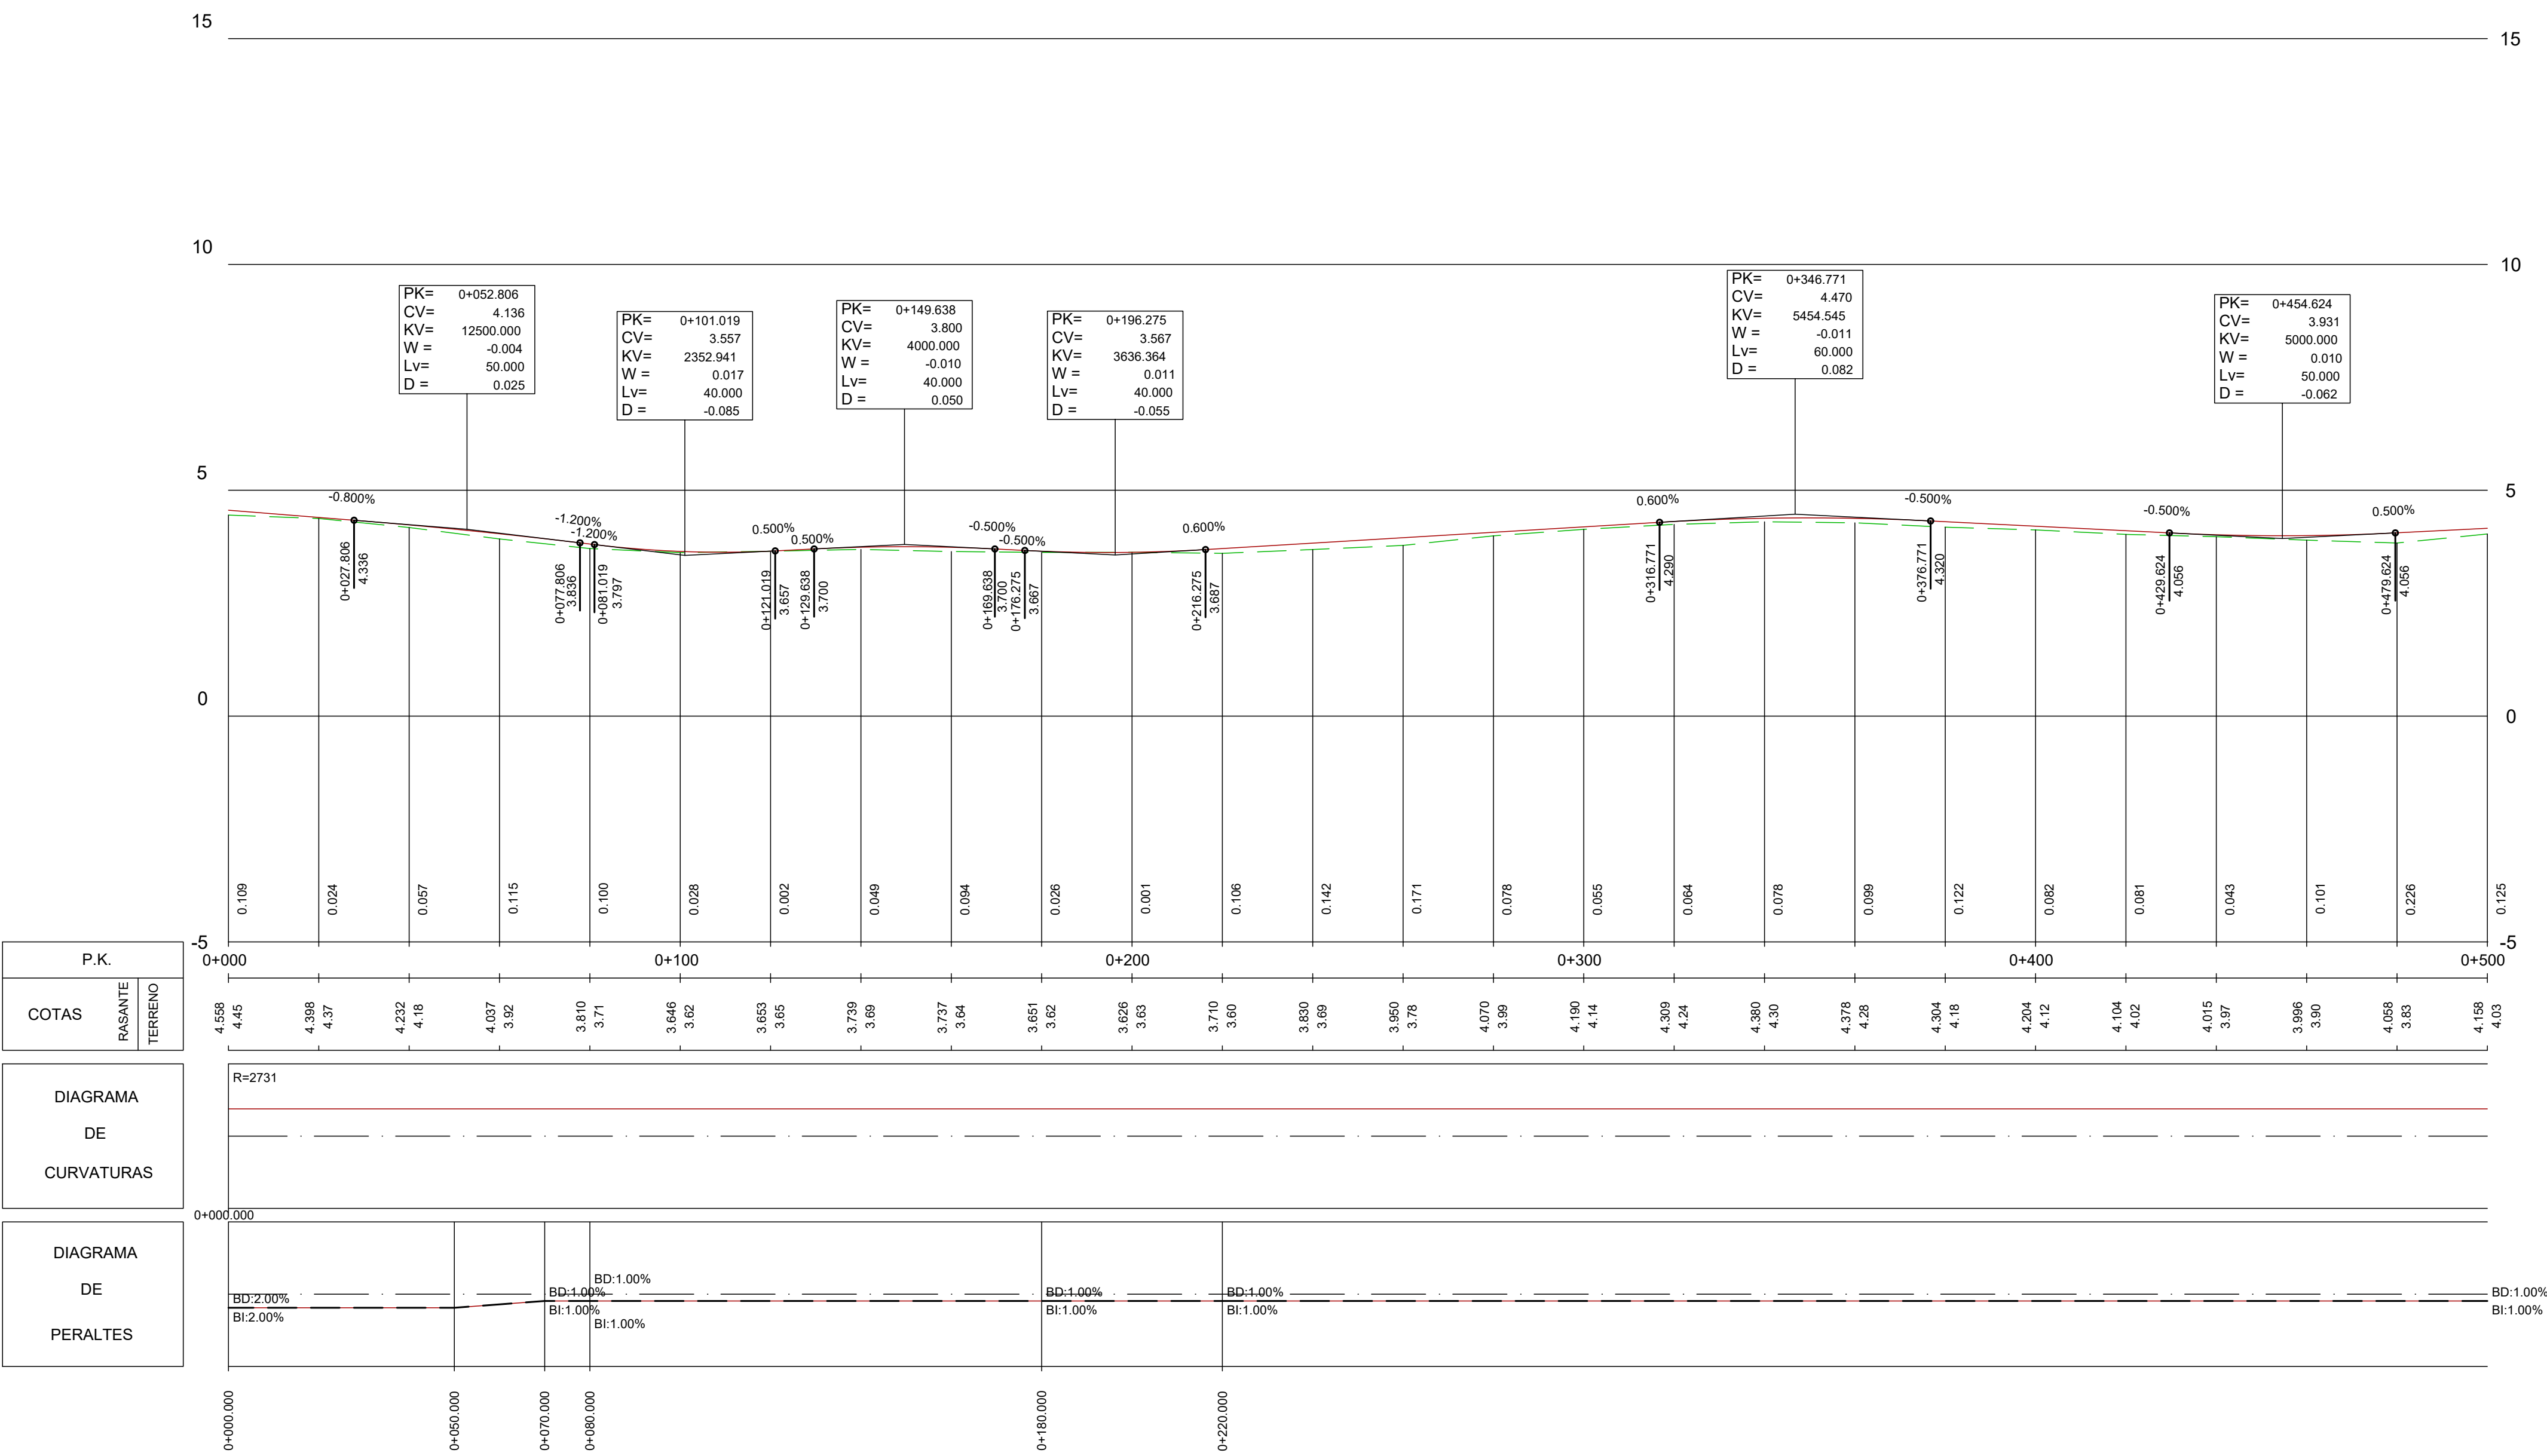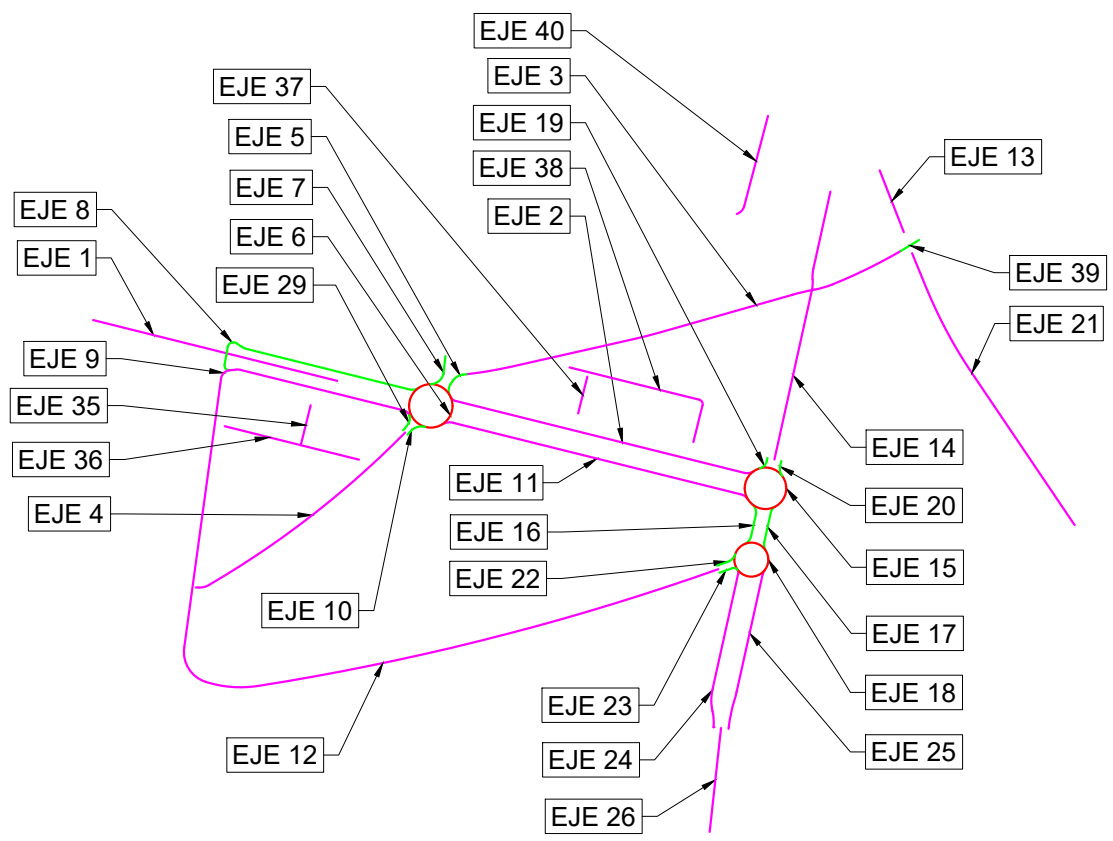

EJE 12

REV.	FECHA	OBJETO REVISIÓN			REALIZADO	COMPROBADO
					APROBADO	VºBº

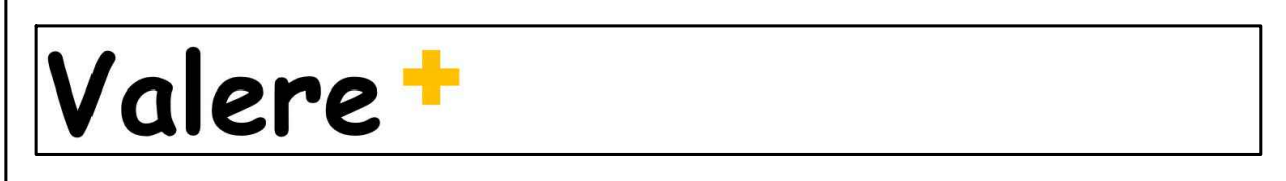

EQUIPO REDACTOR: U.T.E. PROYECTO GRAO-VALENCIA

TomásLlavorador

ARQUITECTOS+INGENIEROS

TYPSA


INGENIEROS
CONSULTORES
Y ARQUITECTOS

PROYECTO DE EJECUCIÓN DE
LAS OBRAS DE URBANIZACIÓN
DEL SECTOR GRAO (VALENCIA)


TÍTULO PLANO:

PERFILES
LONGITUDINALES

FECHA: JUNIO 2025	ESCALA: EH: 1/1000 EV: 1/100	GRÁFICA: 0 50
AUTOR DEL PROYECTO: FCO. JAVIER CORDELLA y GONZÁLEZ I.C.C.P.	Nº PLANO: 506000 JOSE Mª TOMÁS LLAVORADOR DR. ARQUITECTO	HOJA 09 DE 19

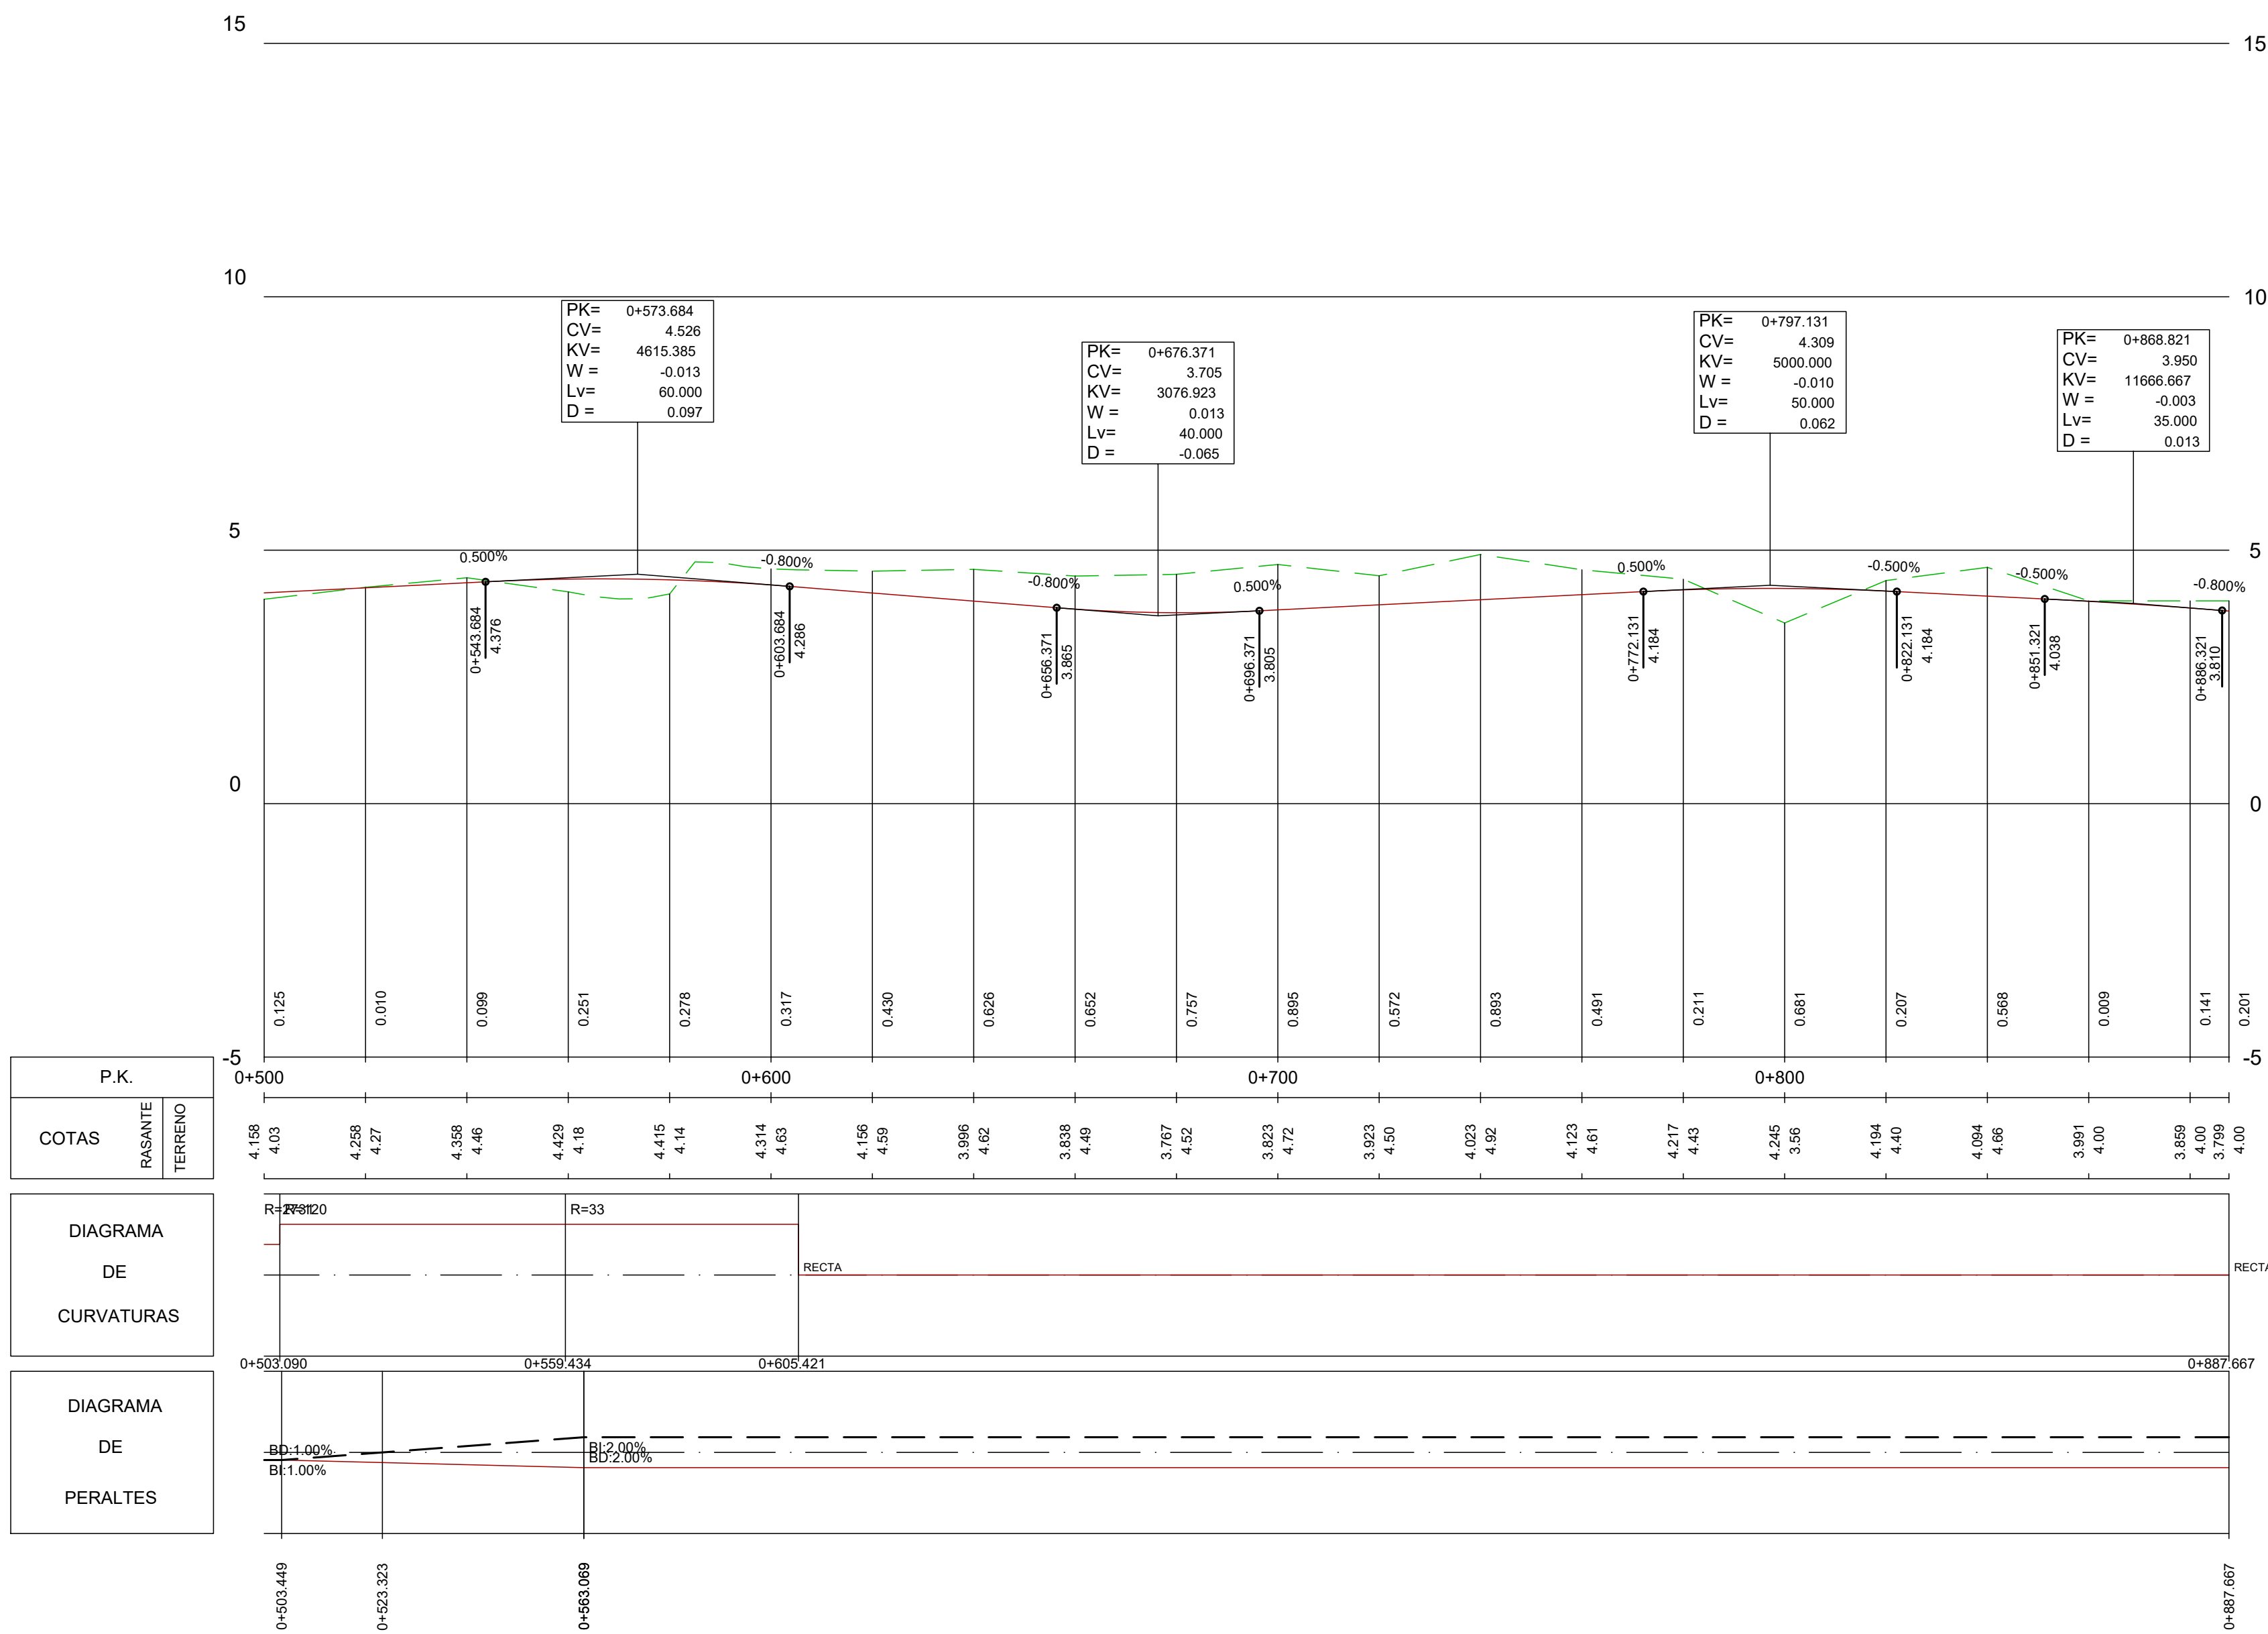

EJE 12

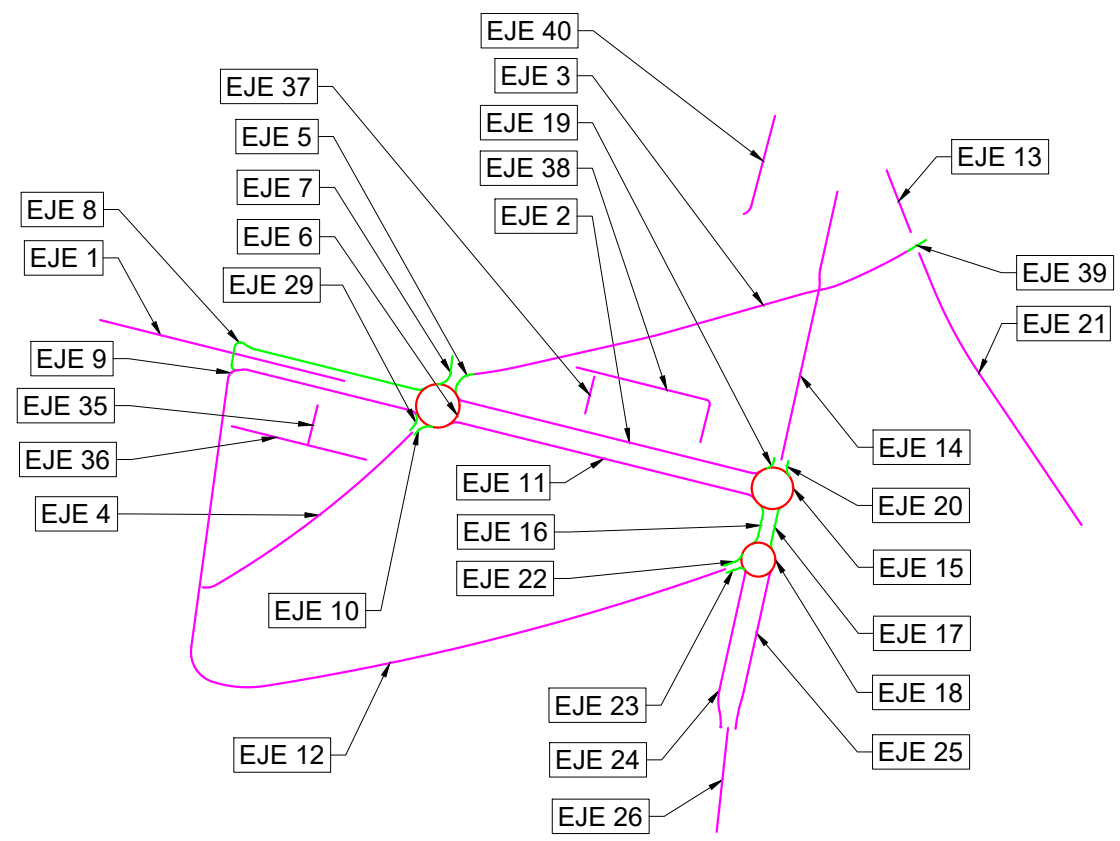

REV.	FECHA	OBJETO REVISIÓN	REALIZADO	COMPROBADO	APROBADO	VºBº

EQUIPO REDACTOR: U.T.E. PROYECTO GRAO-VALENCIA

Tomás Llavador ARQUITECTOS+INGENIEROS



IVPSA INGENIEROS CONSULTORES Y ARQUITECTOS

PROYECTO DE EJECUCIÓN DE LAS OBRAS DE URBANIZACIÓN DEL SECTOR GRAO (VALENCIA)


TÍTULO PLANO:

PERFILES LONGITUDINALES

FECHA: JUNIO 2025	ESCALA: EH: 1/1000 EV: 1/100	GRÁFICA: 0 50
AUTOR DEL PROYECTO: FCO. JAVIER CORDELLA	JOSE Mª TOMÁS LLAVADOR	Nº PLANO: 506000
ICC.P.	DR. ARQUITECTO	HOJA 10 DE 19

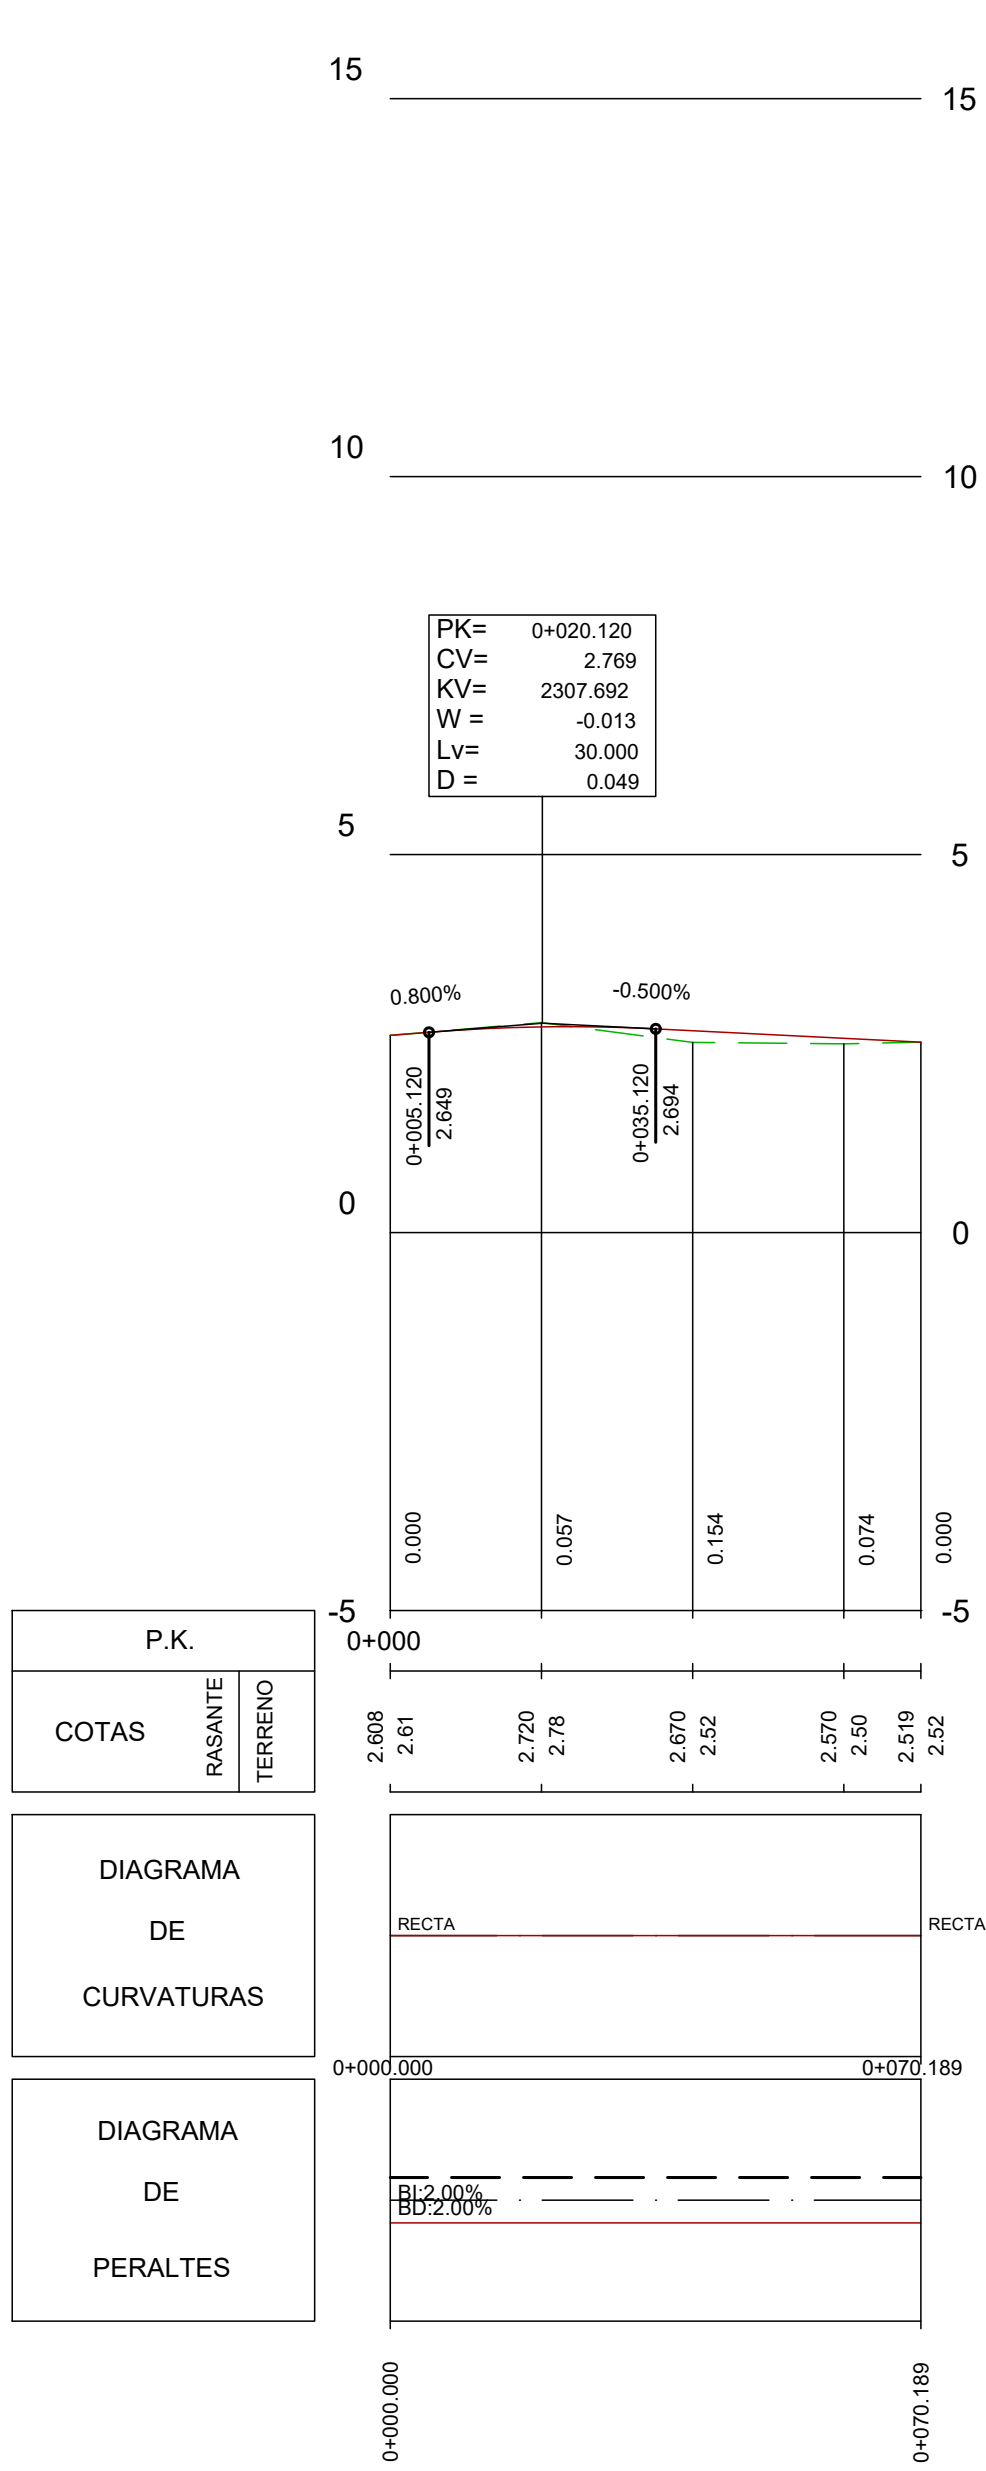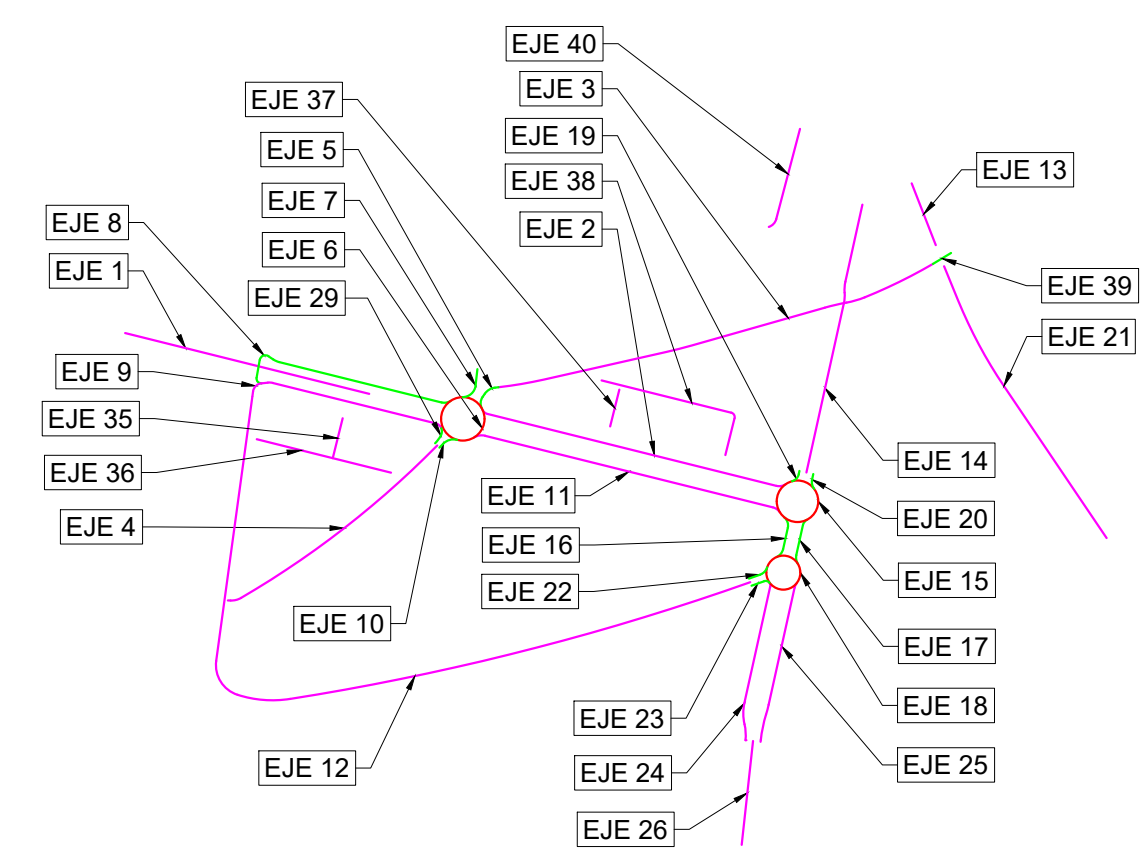

EJE 13

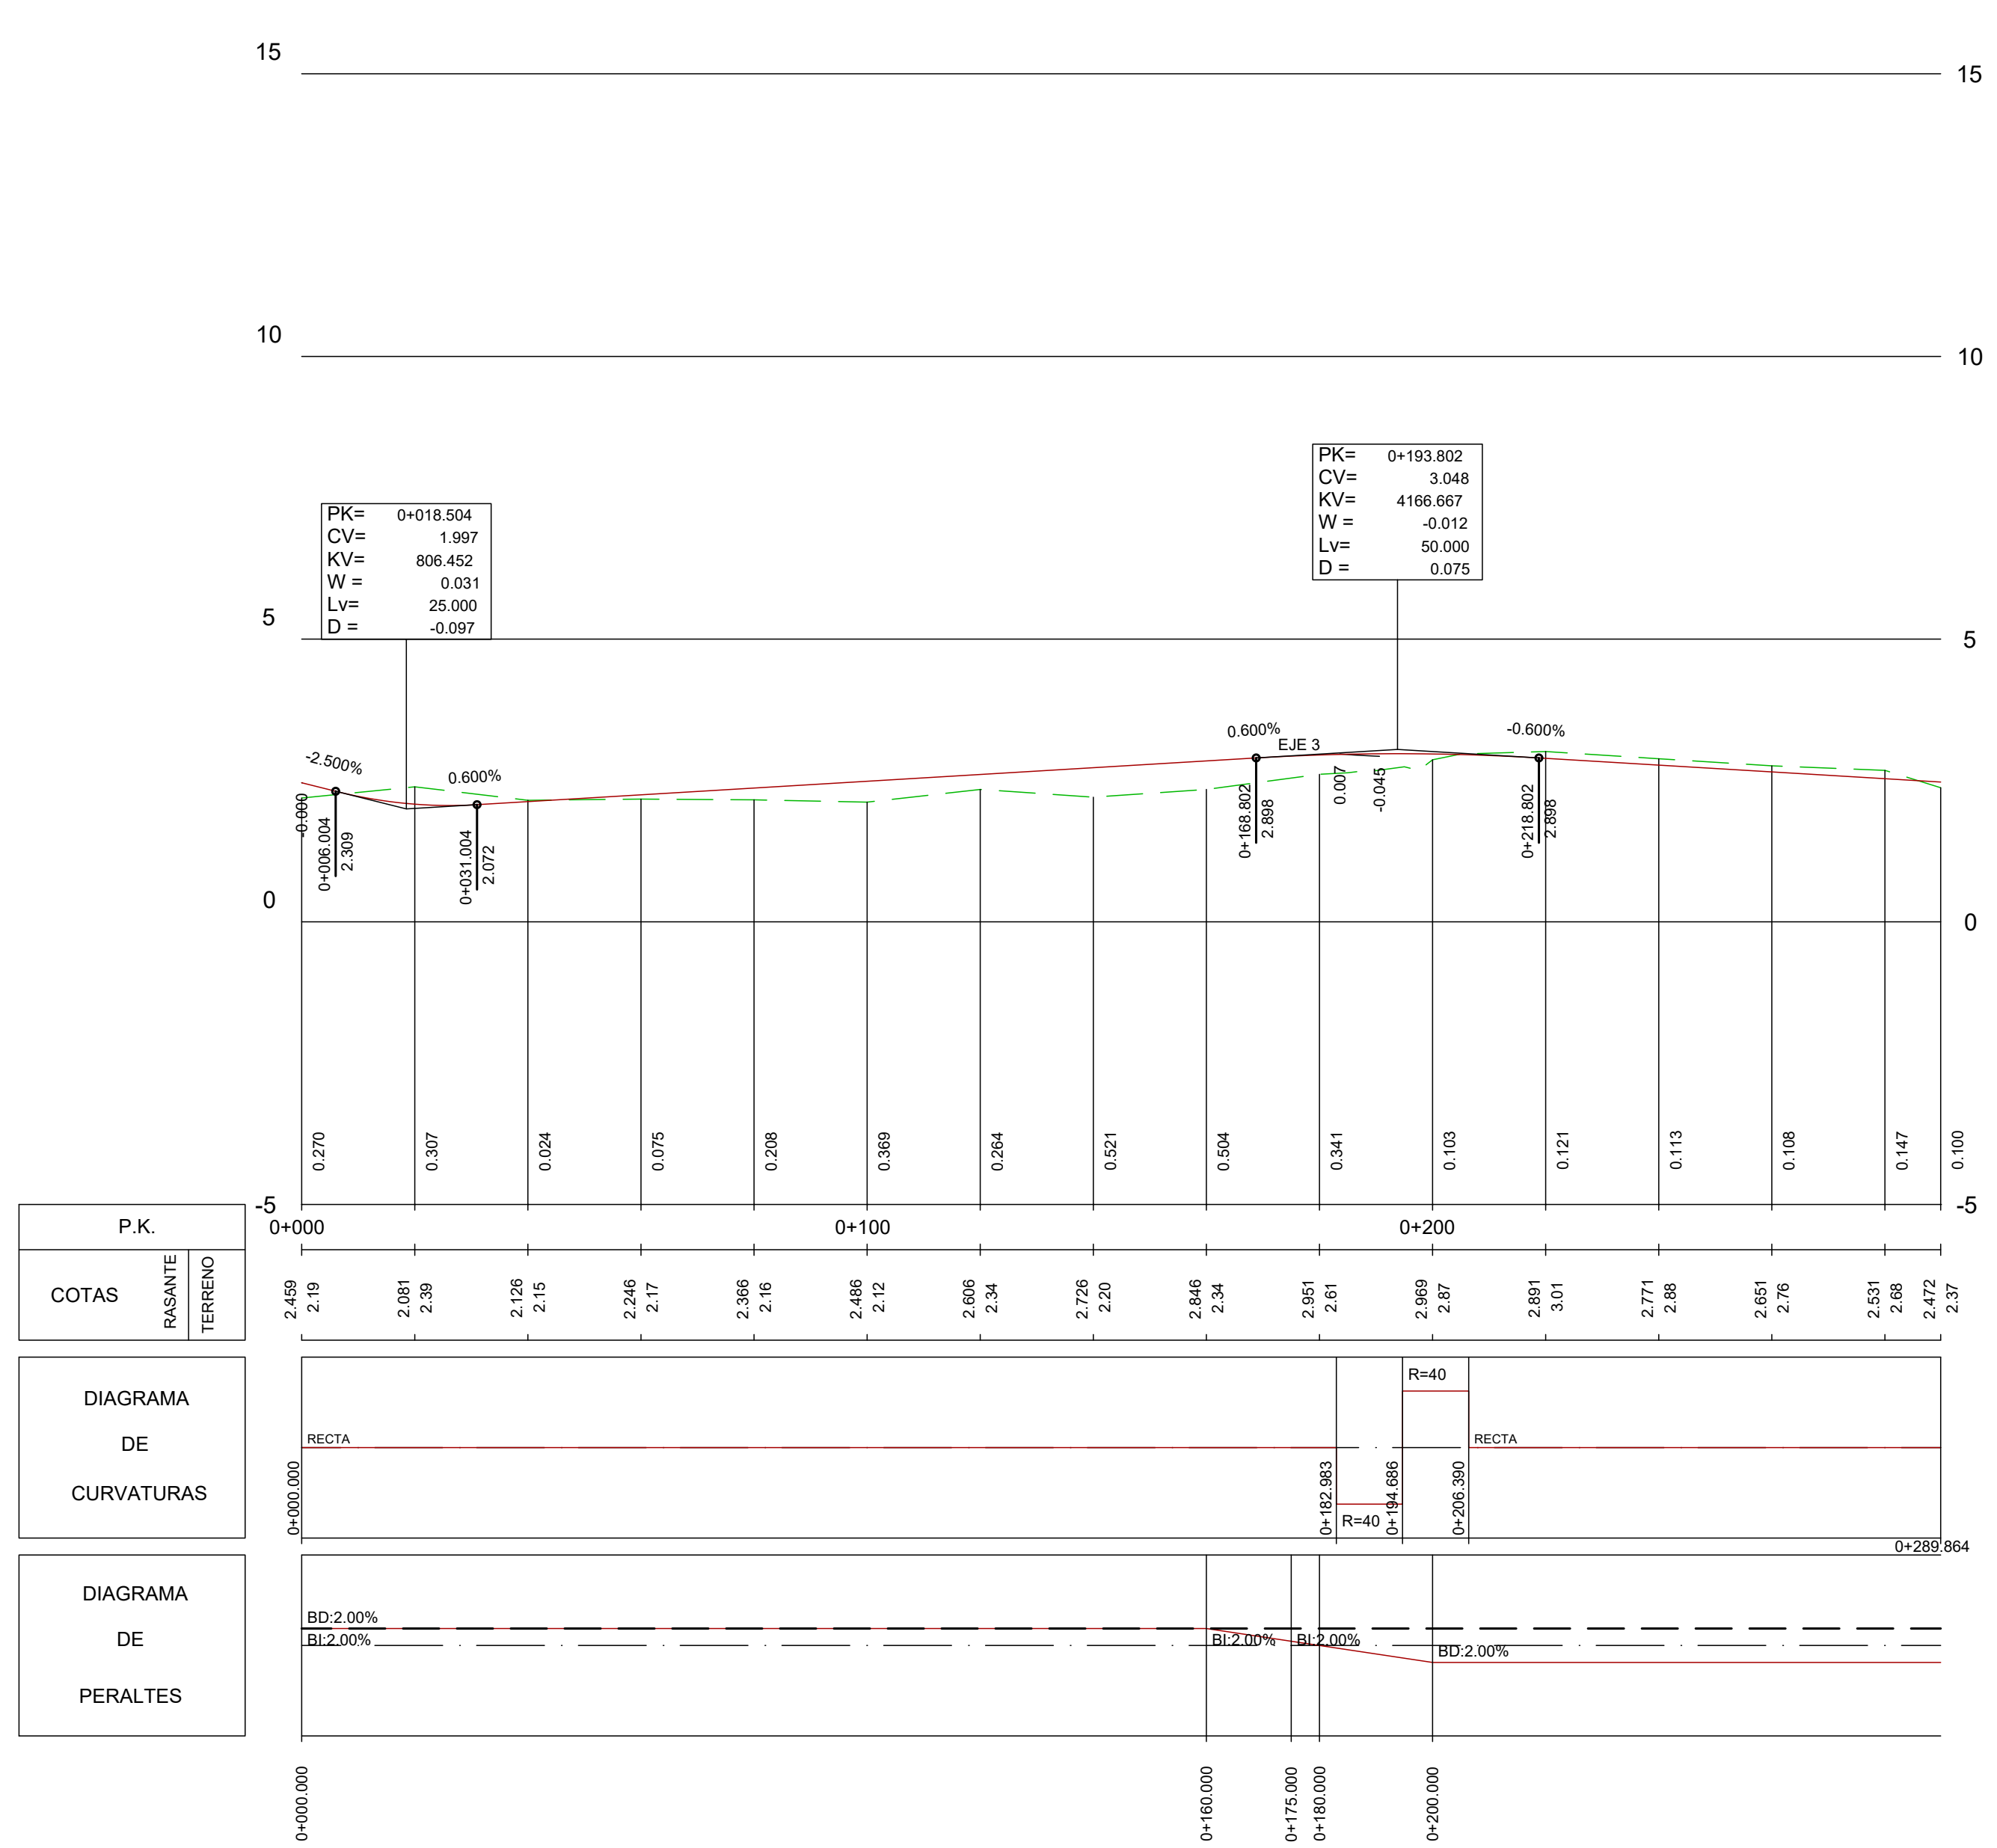

EJE 14

REV.	FECHA	OBJETO REVISIÓN	REALIZADO	COMPROBADO	APROBADO	VºBº

EQUIPO REDACTOR: U.T.E. PROYECTO GRAO-VALENCIA

Tomás Llavador ARQUITECTOS+INGENIEROS

IVPSA INGENIEROS CONSULTORES Y ARQUITECTOS

PROYECTO DE EJECUCIÓN DE LAS OBRAS DE URBANIZACIÓN DEL SECTOR GRAO (VALENCIA)

TÍTULO PLANO:

PERFILES LONGITUDINALES

FECHA: JUNIO 2025

ESCALA: EH: 1/1000 EV: 1/100



GRÁFICA: 0 50

AUTOR DEL PROYECTO: FCO. JAVIER CORDELLA GONZÁLEZ


JOSE Mª TOMÁS LLAVADOR DR. ARQUITECTO

Nº PLANO: 506000


HOJA 11 DE 19

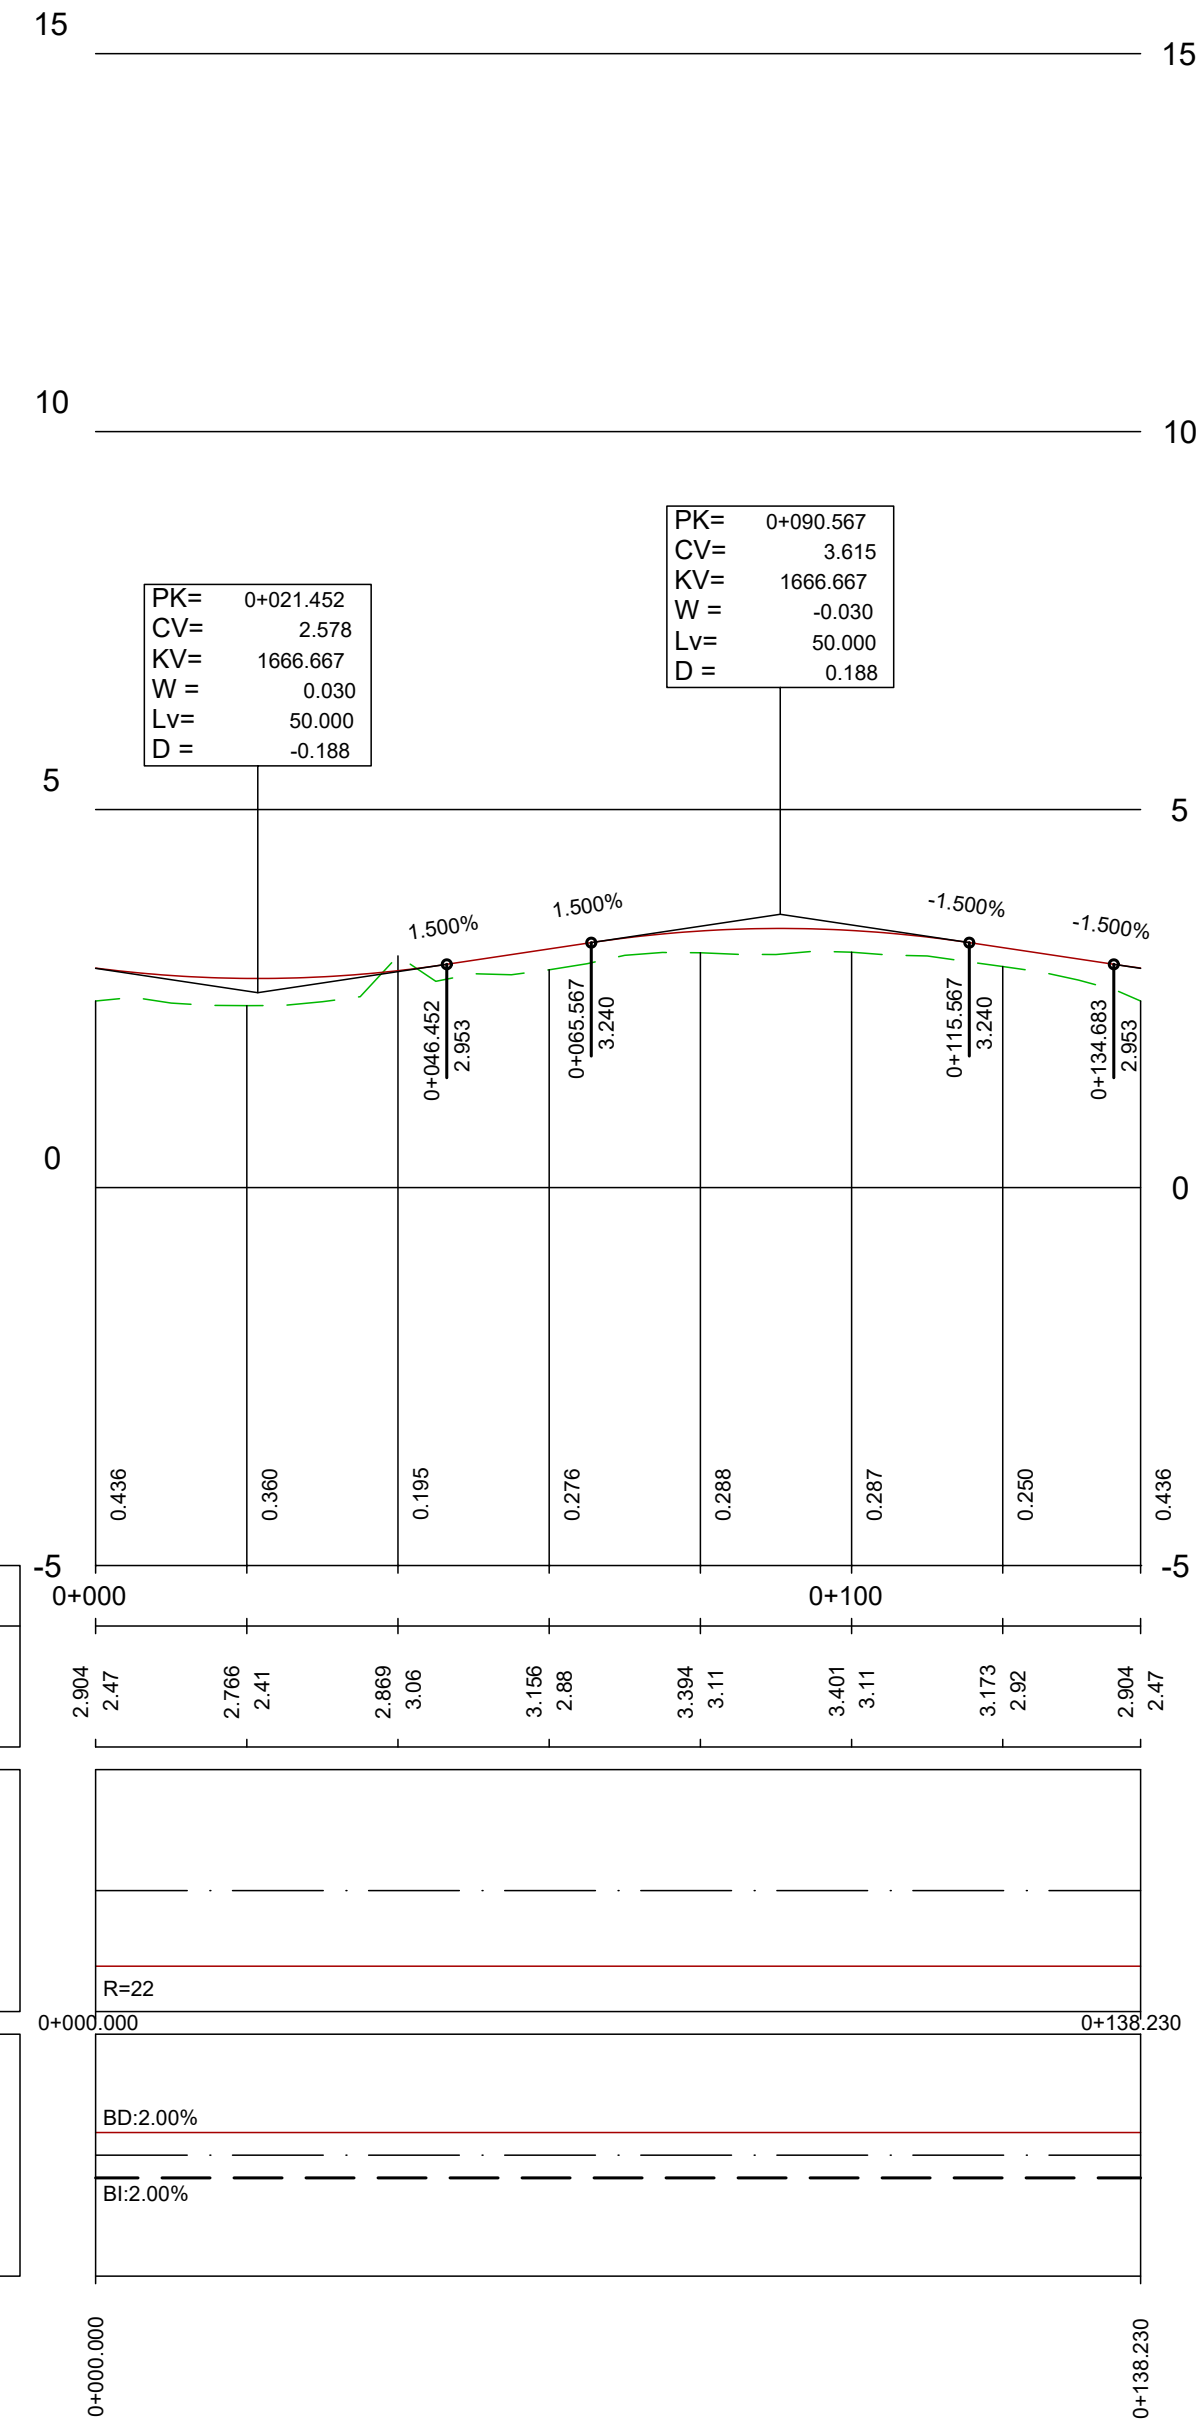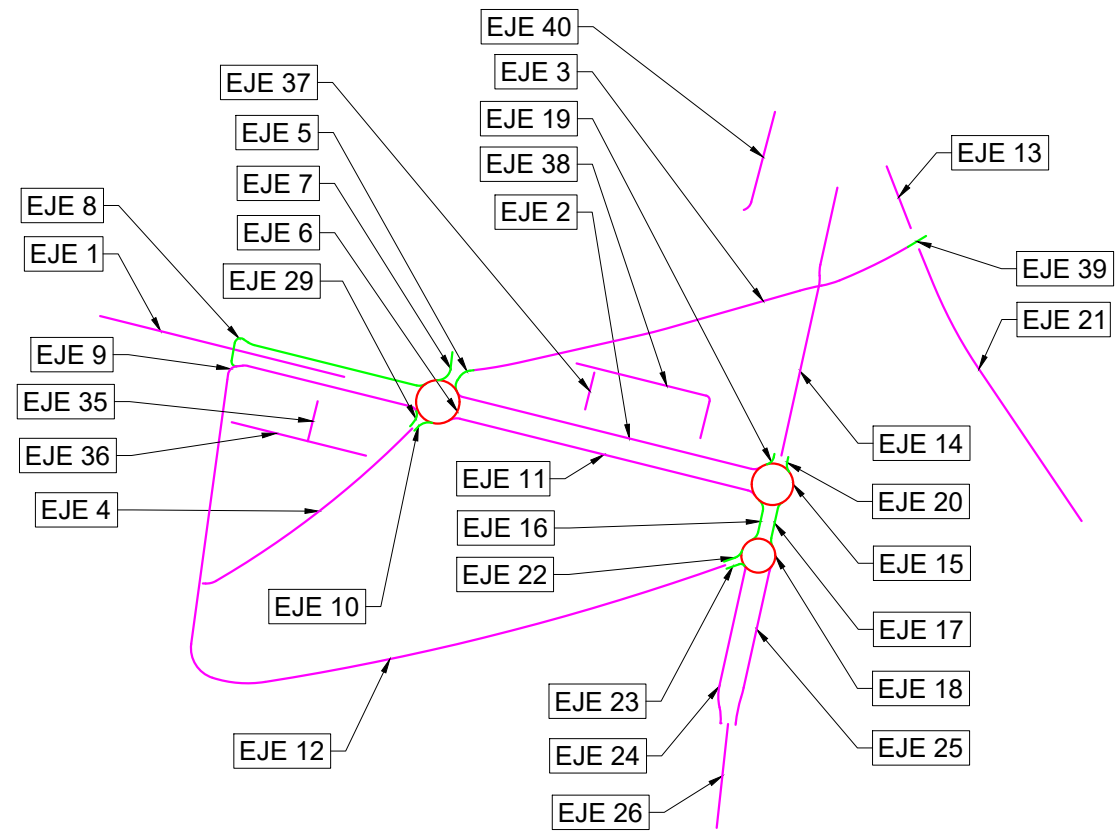

EJE 15

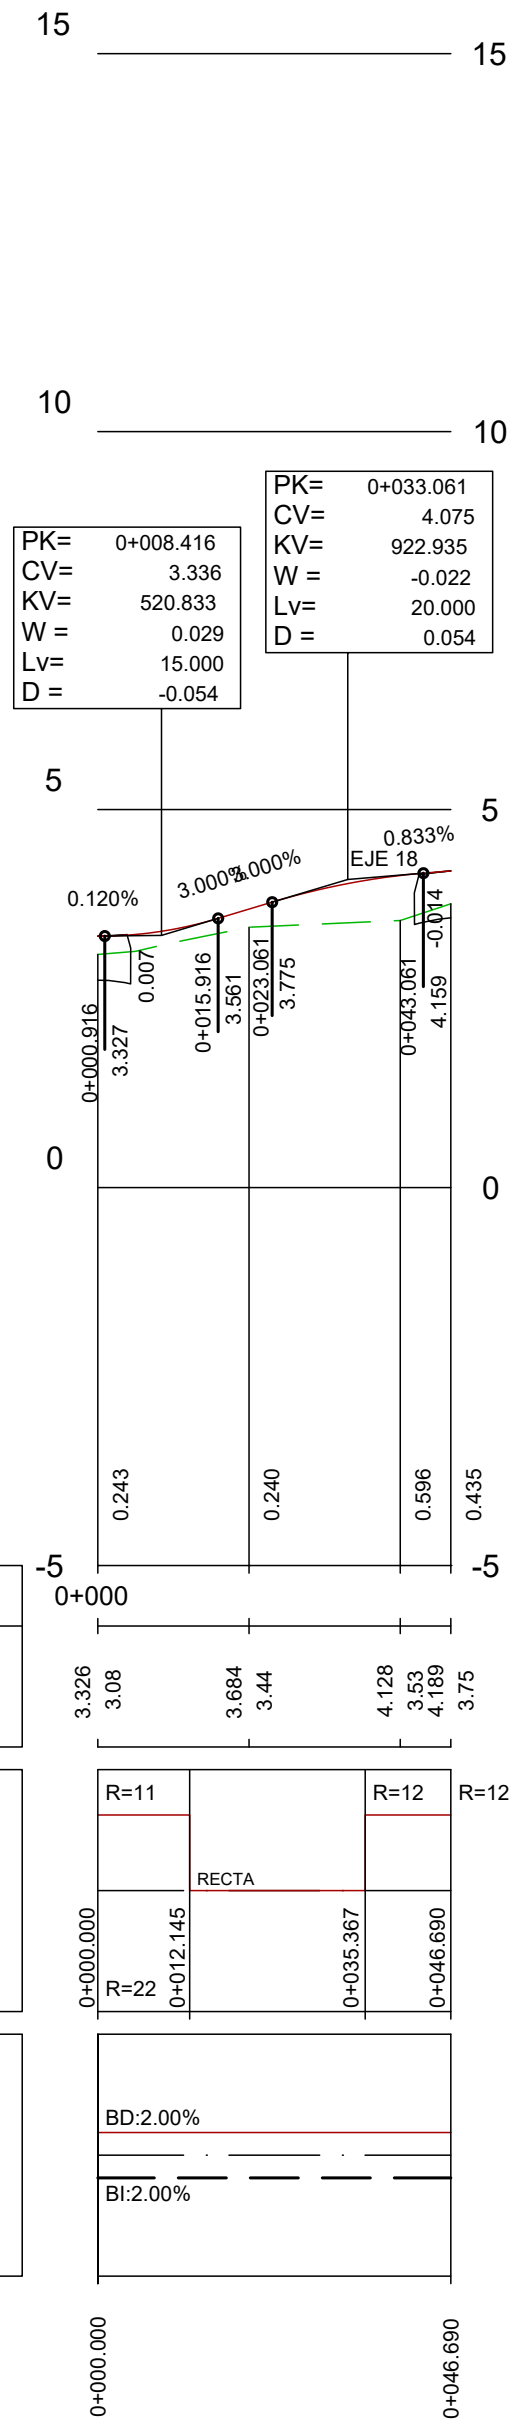

EJE 16

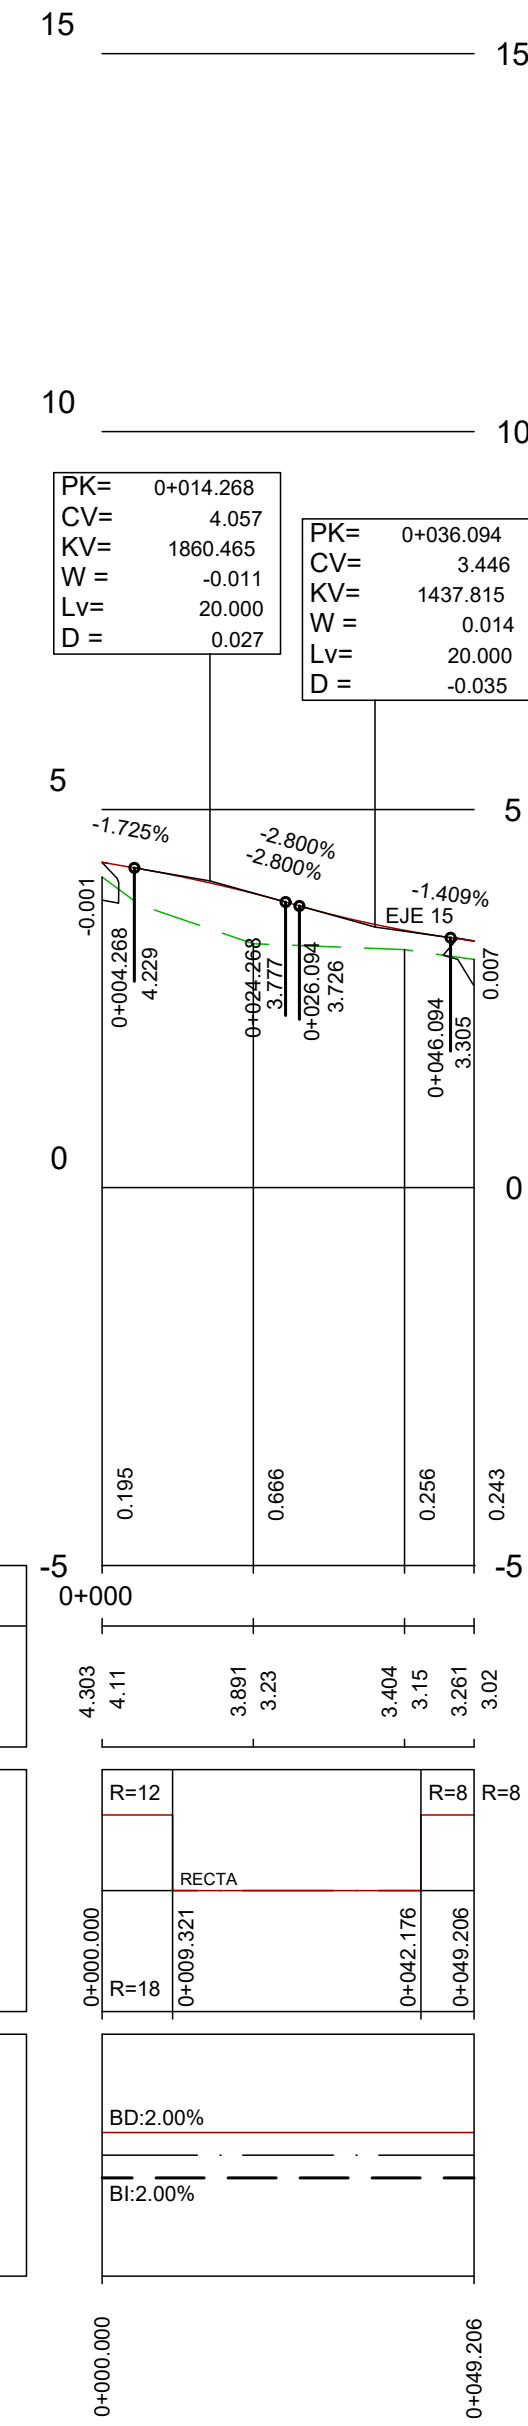

EJE 17

REV.	FECHA	OBJETO REVISIÓN	REALIZADO	COMPROBADO	APROBADO	VºBº

EQUIPO REDACTOR: U.T.E. PROYECTO GRAO-VALENCIA

Tomás Llavador ARQUITECTOS+INGENIEROS

TYPSA INGENIEROS CONSULTORES Y ARQUITECTOS

PROYECTO DE EJECUCIÓN DE LAS OBRAS DE URBANIZACIÓN DEL SECTOR GRAO (VALENCIA)

TÍTULO PLANO: PERFILES LONGITUDINALES

FECHA: JUNIO 2025

ESCALA: EH: 1/1000 EV: 1/100



GRÁFICA: 0 50

AUTOR DEL PROYECTO: FCO. JAVIER CORDELLA GONZÁLEZ


JOSE Mª TOMÁS LLAVADOR DR. ARQUITECTO

Nº PLANO: 506000


HOJA 12 DE 19

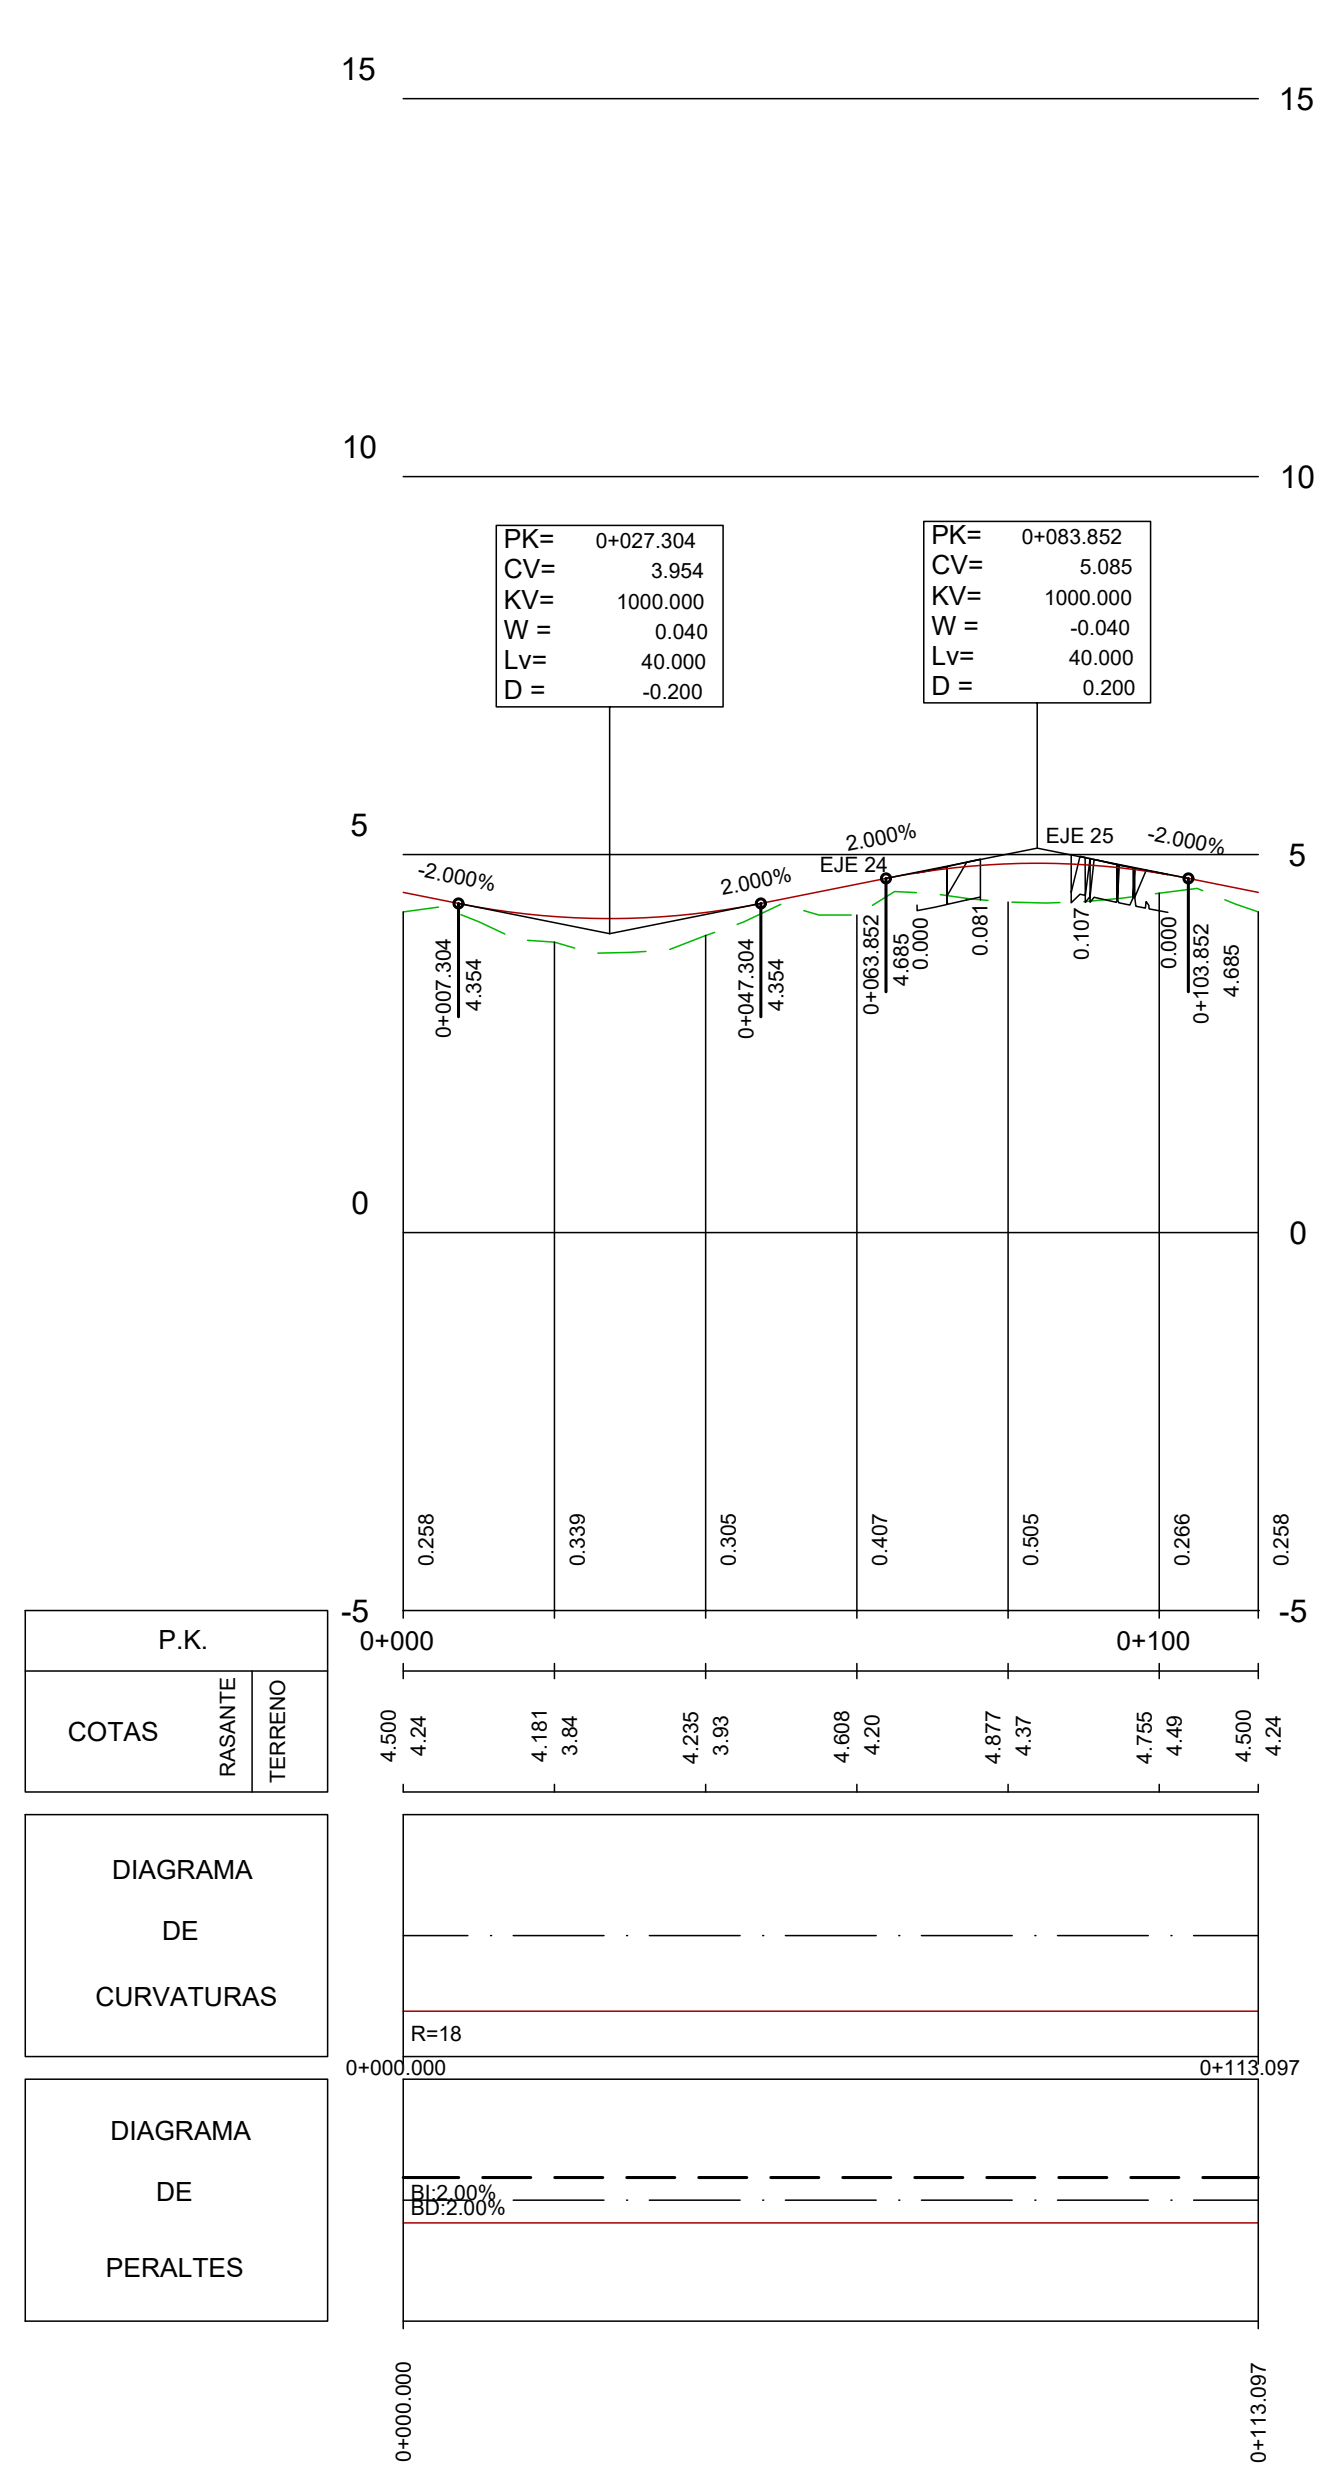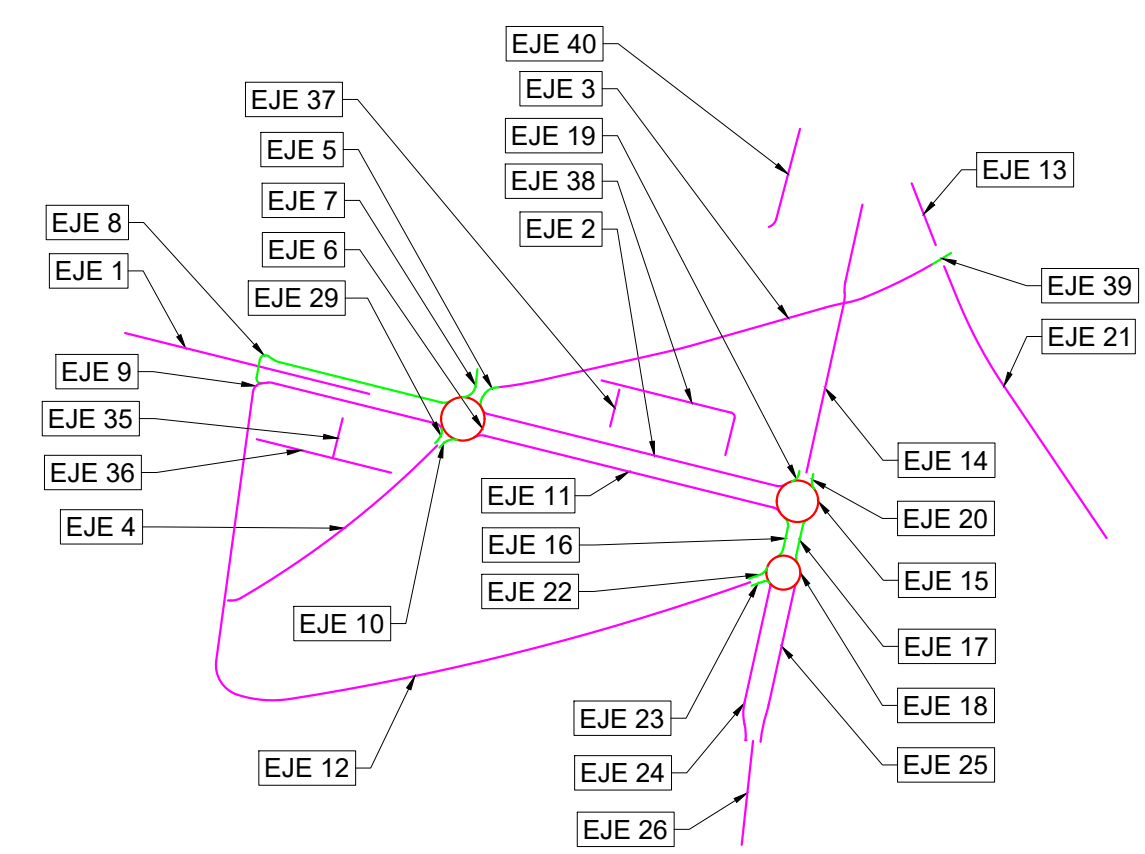

EJE 18

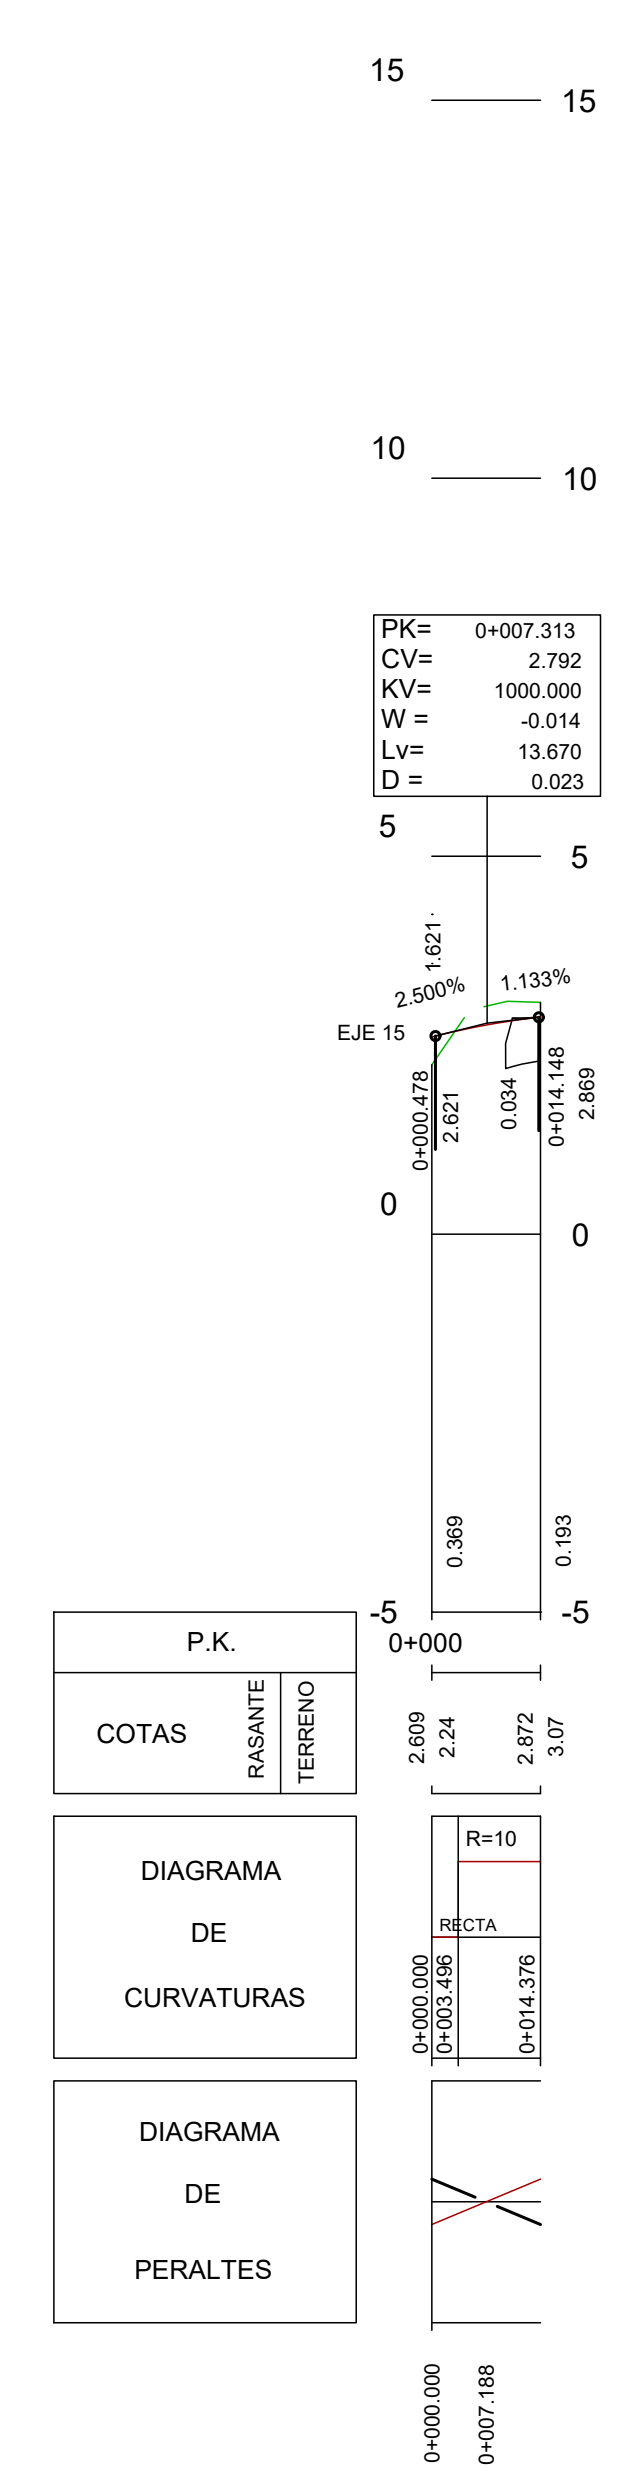

EJE 19

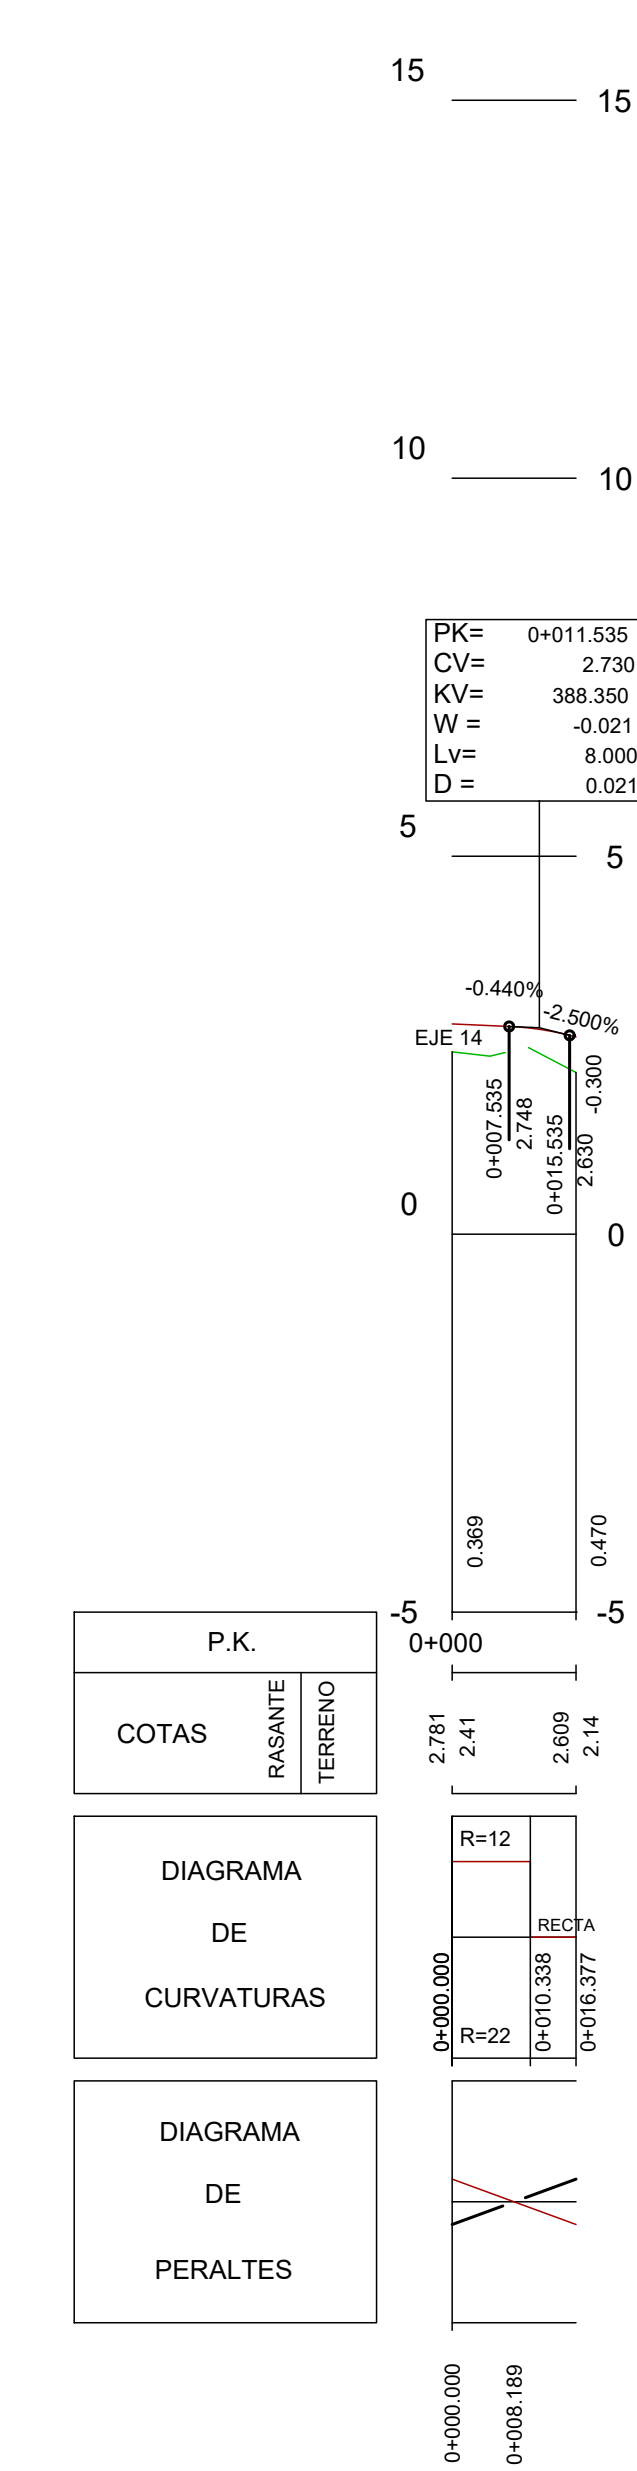

EJE 20

REV.	FECHA	OBJETO REVISIÓN	REALIZADO	COMPROBADO	APROBADO	VºBº

EQUIPO REDACTOR: U.T.E. PROYECTO GRAO-VALENCIA

Tomás Llavador ARQUITECTOS+INGENIEROS

INGENIEROS CONSULTORES Y ARQUITECTOS

PROYECTO DE EJECUCIÓN DE LAS OBRAS DE URBANIZACIÓN DEL SECTOR GRAO (VALENCIA)

TÍTULO PLANO:

PERFILES LONGITUDINALES

FECHA: JUNIO 2025

ESCALA: EH: 1/1000 EV: 1/100


GRÁFICA: 0 50

AUTOR DEL PROYECTO: FCO. JAVIER CORDELLA GONZÁLEZ


JOSE Mª TOMÁS LLAVADOR DR. ARQUITECTO

Nº PLANO: 506000


HOJA 13 DE 19

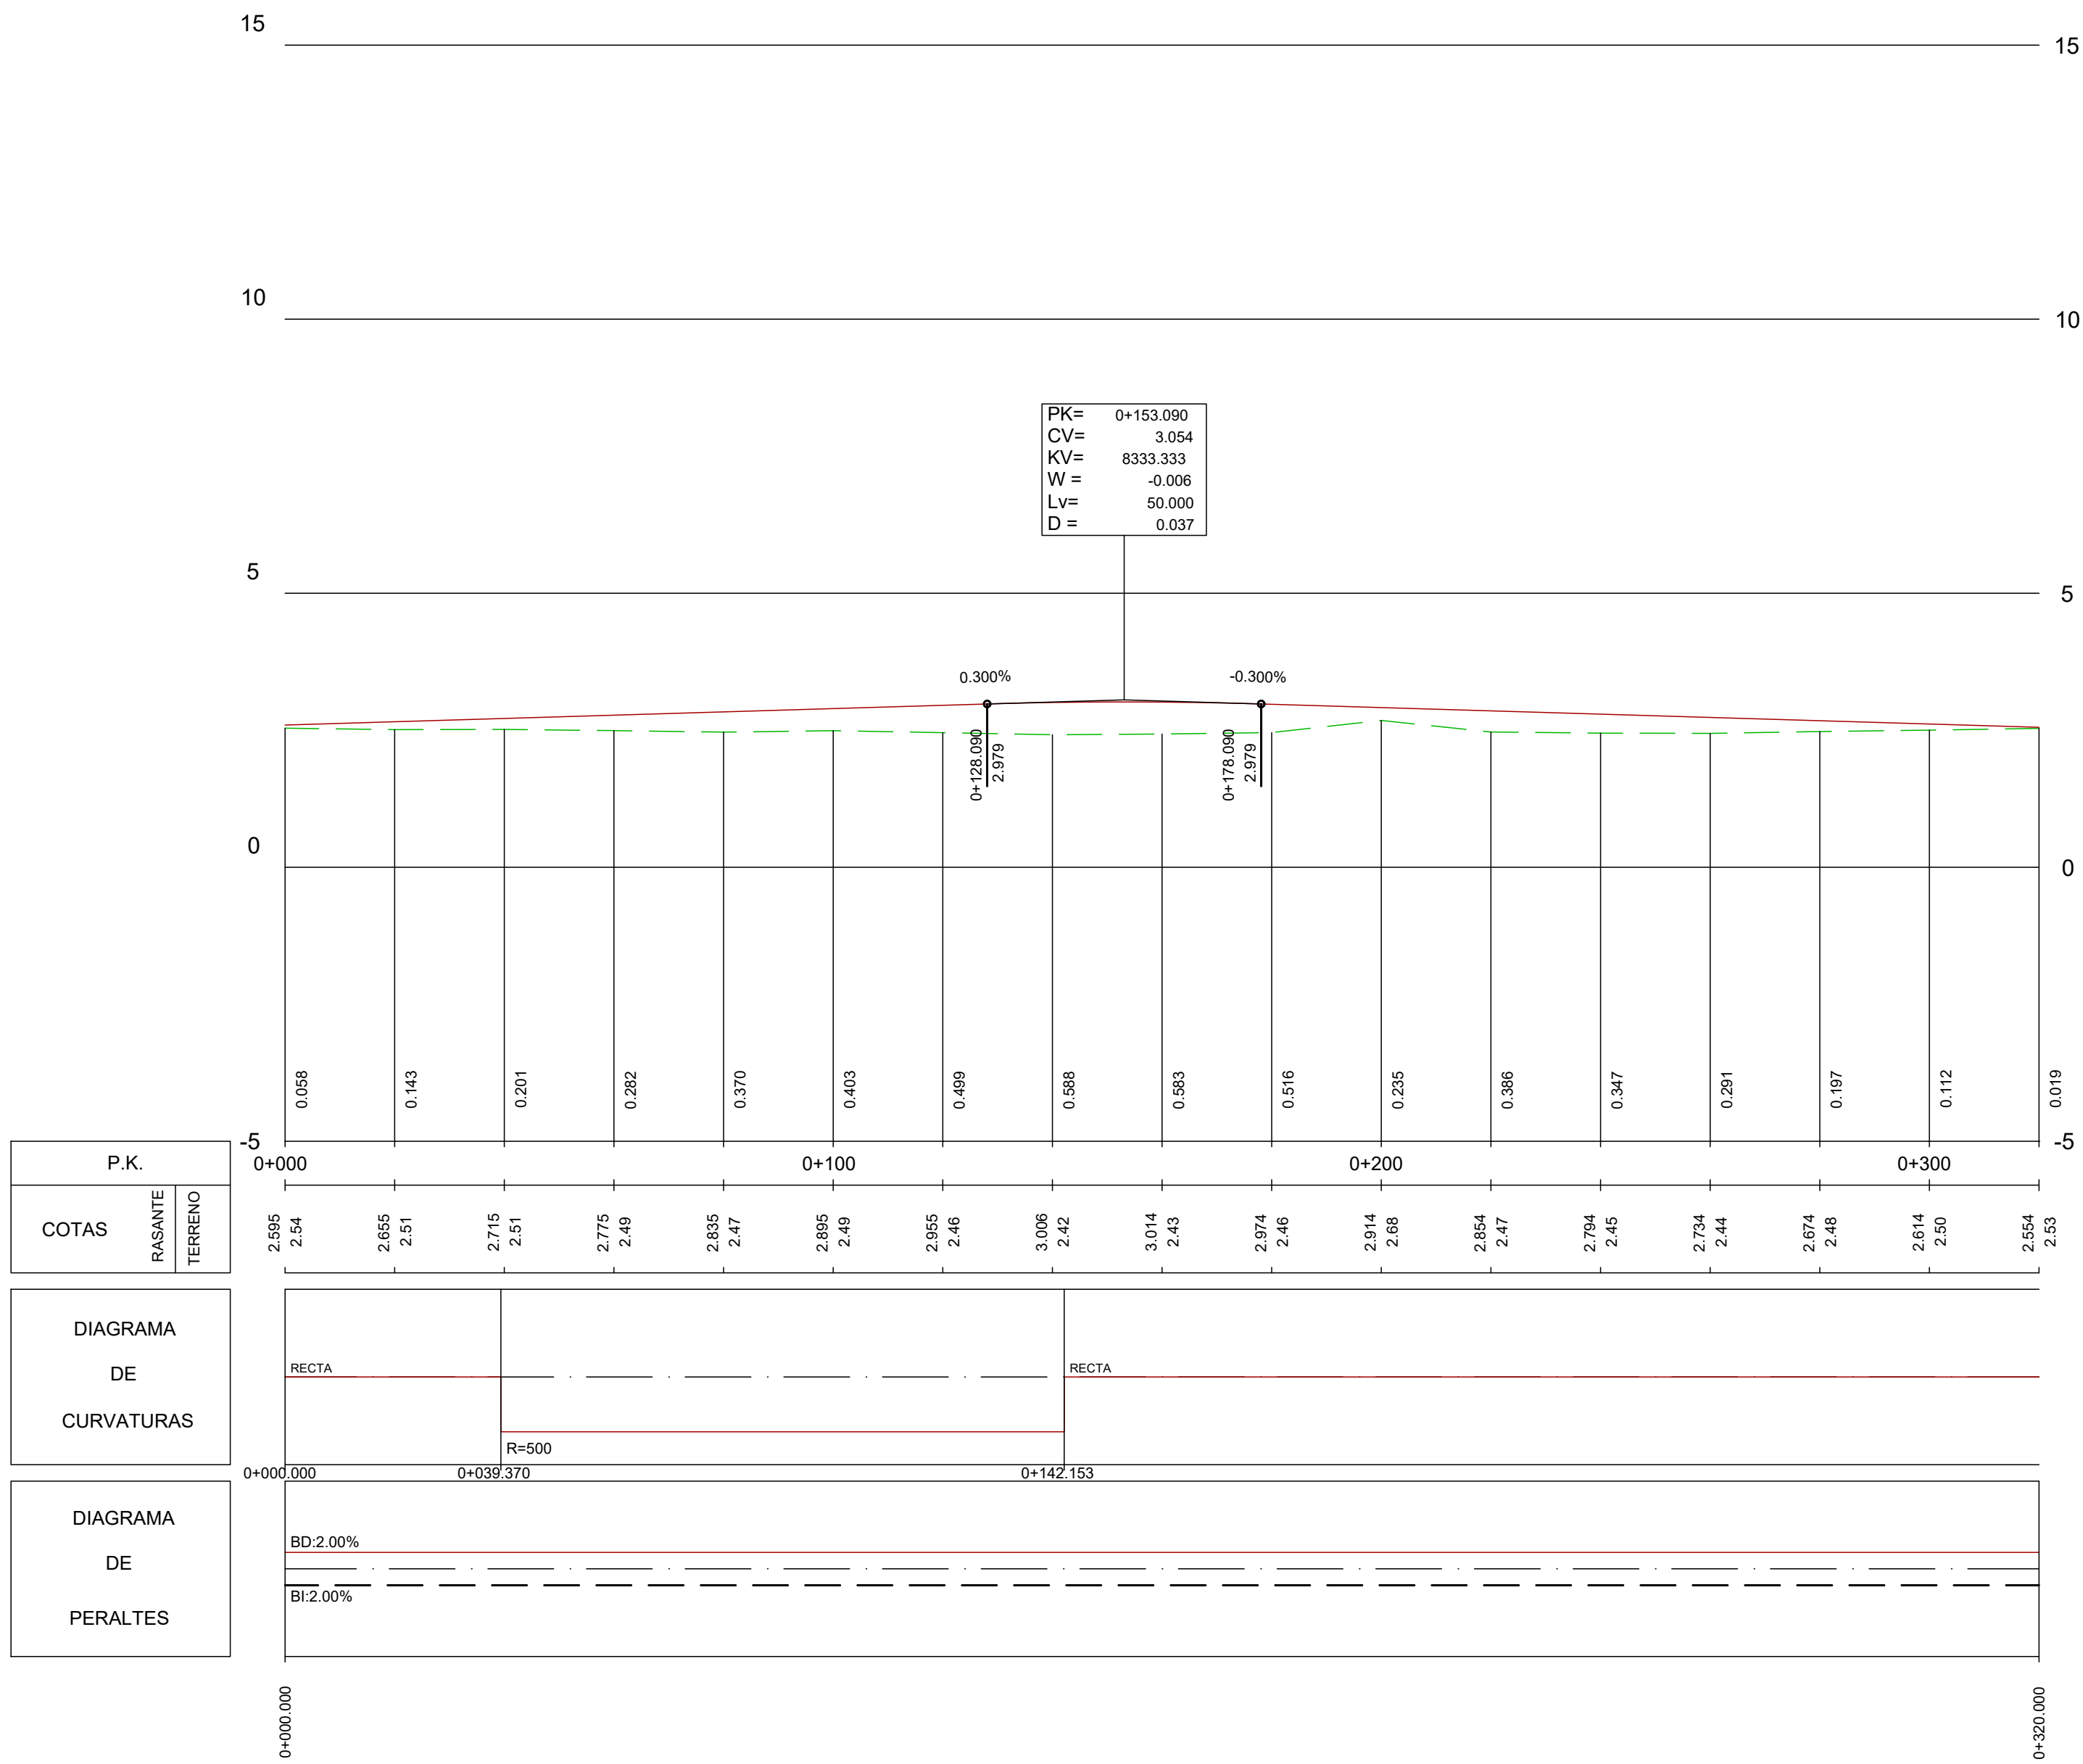

EJE 21

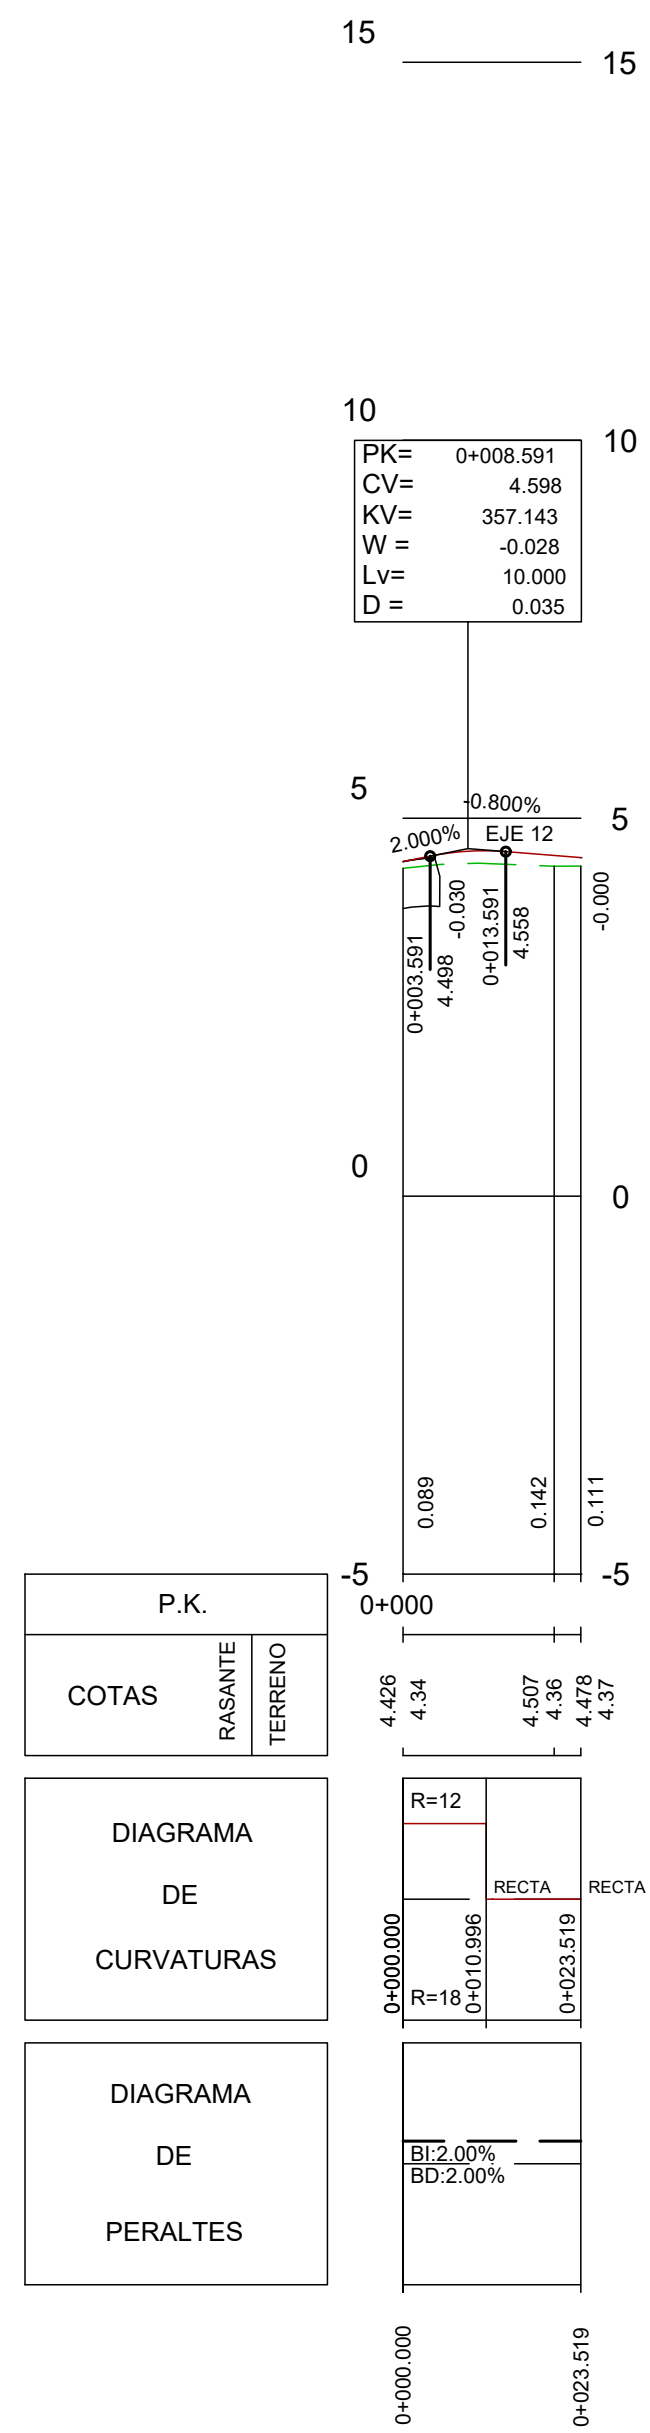

EJE 22

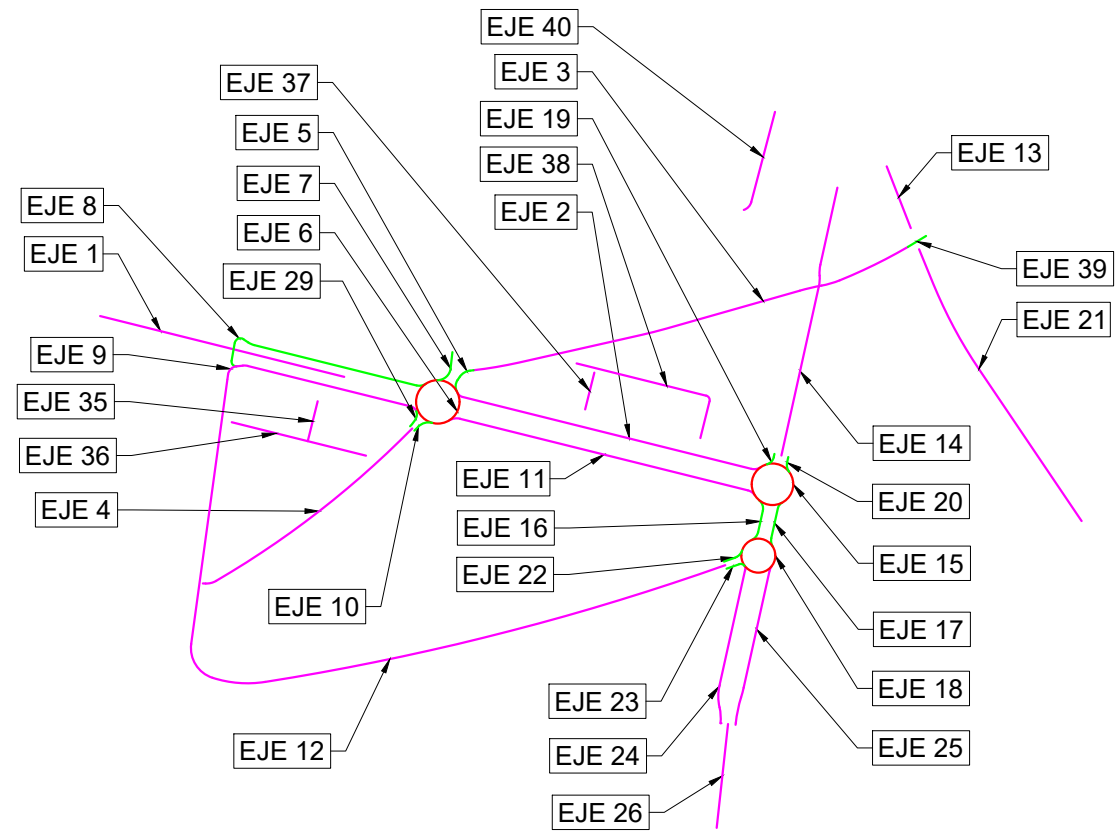

REV.	FECHA	OBJETO REVISIÓN	REALIZADO	COMPROBADO	APROBADO	VºBº

EQUIPO REDACTOR: U.T.E. PROYECTO GRAO-VALENCIA

Tomás Llavador ARQUITECTOS+INGENIEROS

TYPSA INGENIEROS CONSULTORES Y ARQUITECTOS

PROYECTO DE EJECUCIÓN DE LAS OBRAS DE URBANIZACIÓN DEL SECTOR GRAO (VALENCIA)

TÍTULO PLANO: PERFILES LONGITUDINALES

FECHA: JUNIO 2025


AUTOR DEL PROYECTO: FCO. JAVIER CORDELLA GONZÁLEZ

ESCALA: EH: 1/1000 EV: 1/100


GRÁFICA: 0 50

Nº PLANO: 506000


HOJA 14 DE 19

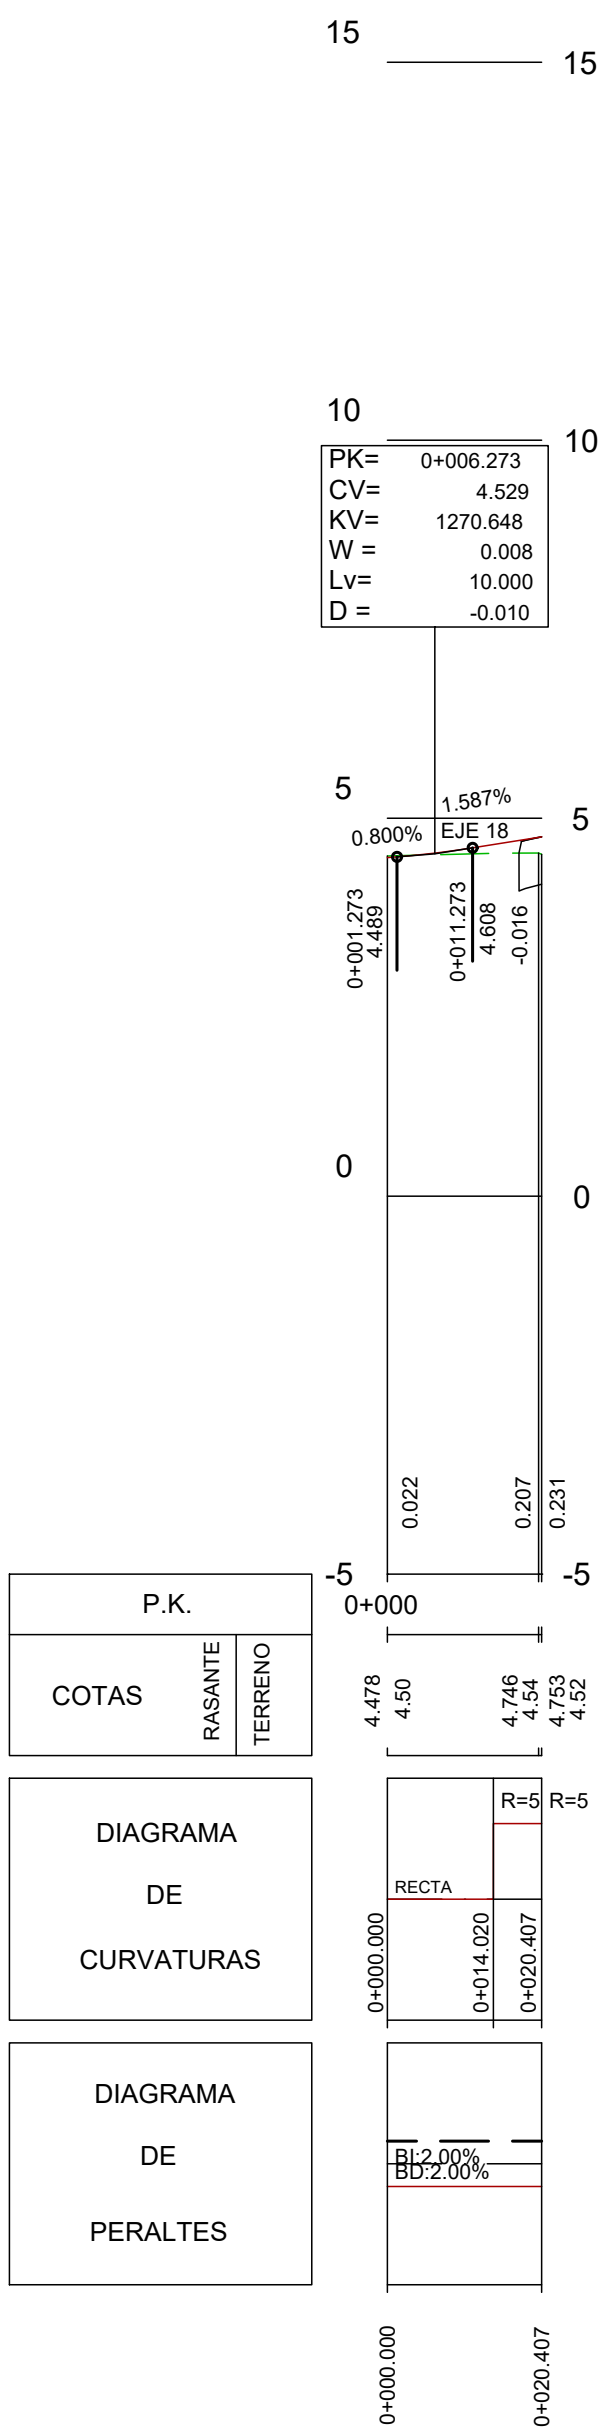

EJE 23

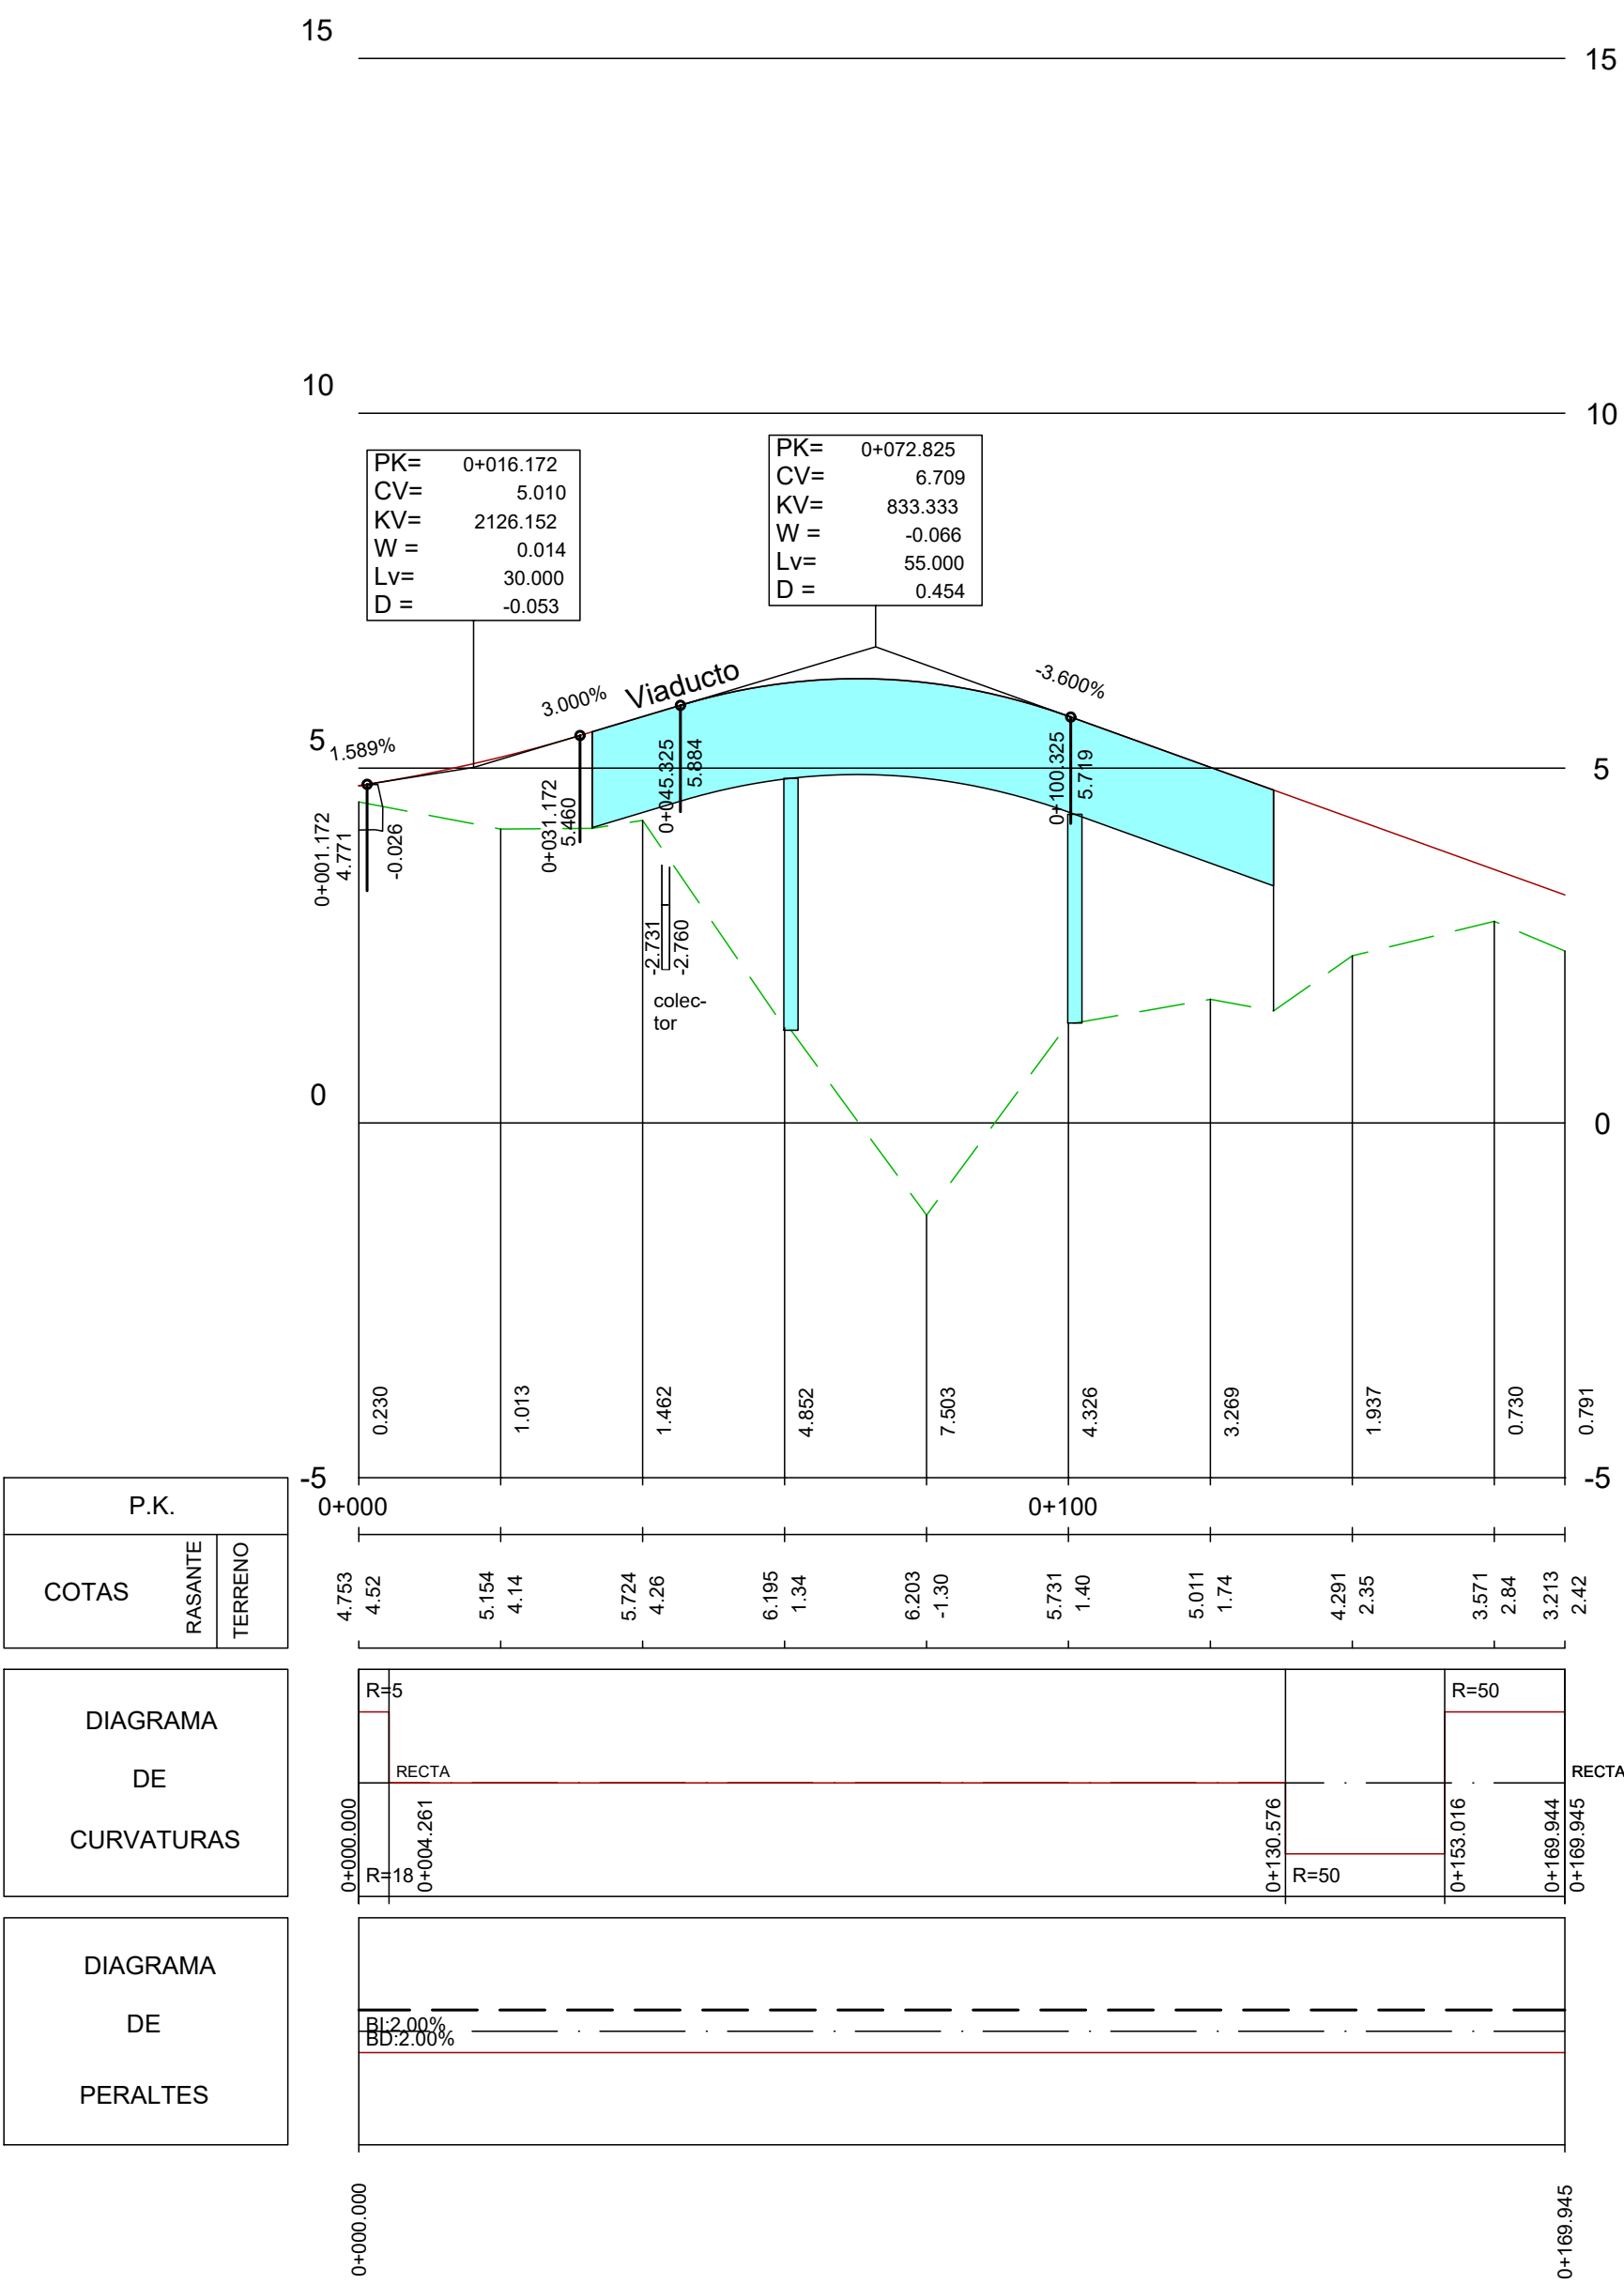

EJE 24

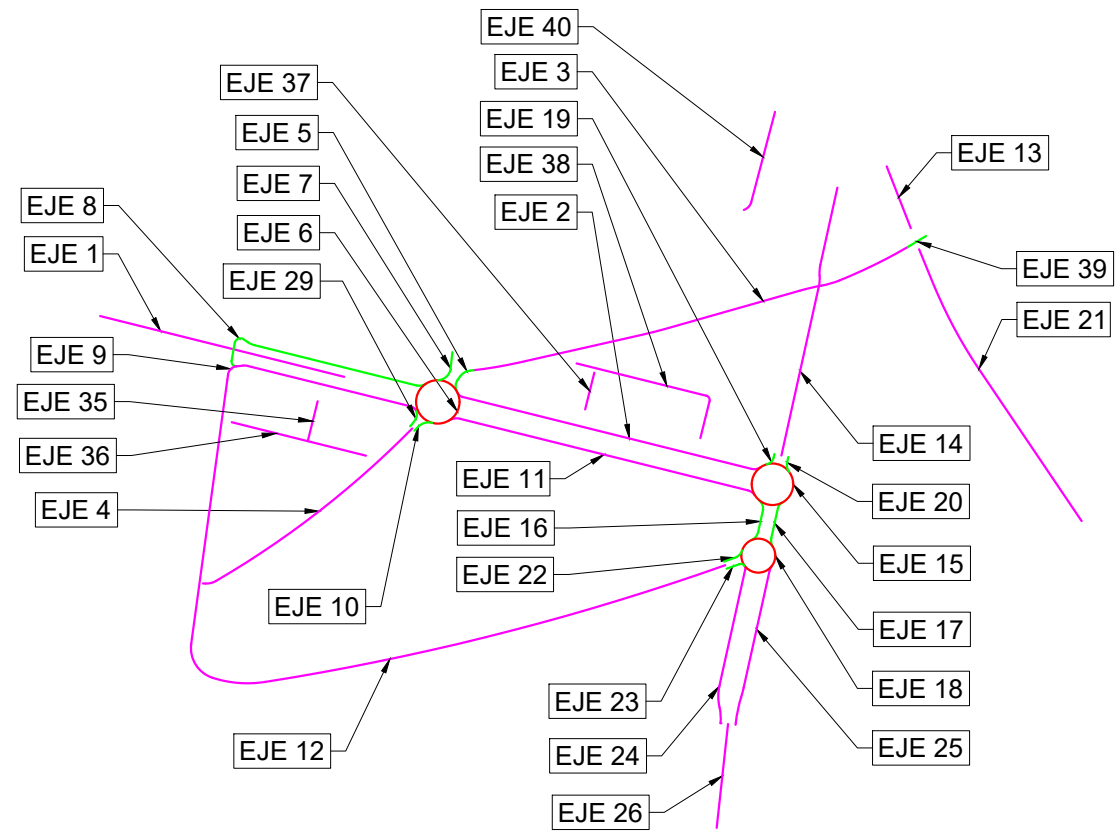

REV.	FECHA	OBJETO REVISIÓN			REALIZADO	COMPROBADO
					APROBADO	VºBº

Valere+

EQUIPO REDACTOR: U.T.E. PROYECTO GRAO-VALENCIA

TomásLlavador

ARQUITECTOS+INGENIEROS

IVPSA

INGENIEROS CONSULTORES Y ARQUITECTOS

PROYECTO DE EJECUCIÓN DE LAS OBRAS DE URBANIZACIÓN DEL SECTOR GRAO (VALENCIA)

TÍTULO PLANO:

PERFILES LONGITUDINALES

FECHA: JUNIO 2025

ESCALA: EH: 1/1000 EV: 1/100


GRÁFICA: 0 50

AUTOR DEL PROYECTO: FCO. JAVIER CORDELLA y GONZÁLEZ I.C.C.P.


JOSE Mª TOMÁS LLAVADOR DR. ARQUITECTO

Nº PLANO: 506000


HOJA 15 DE 19

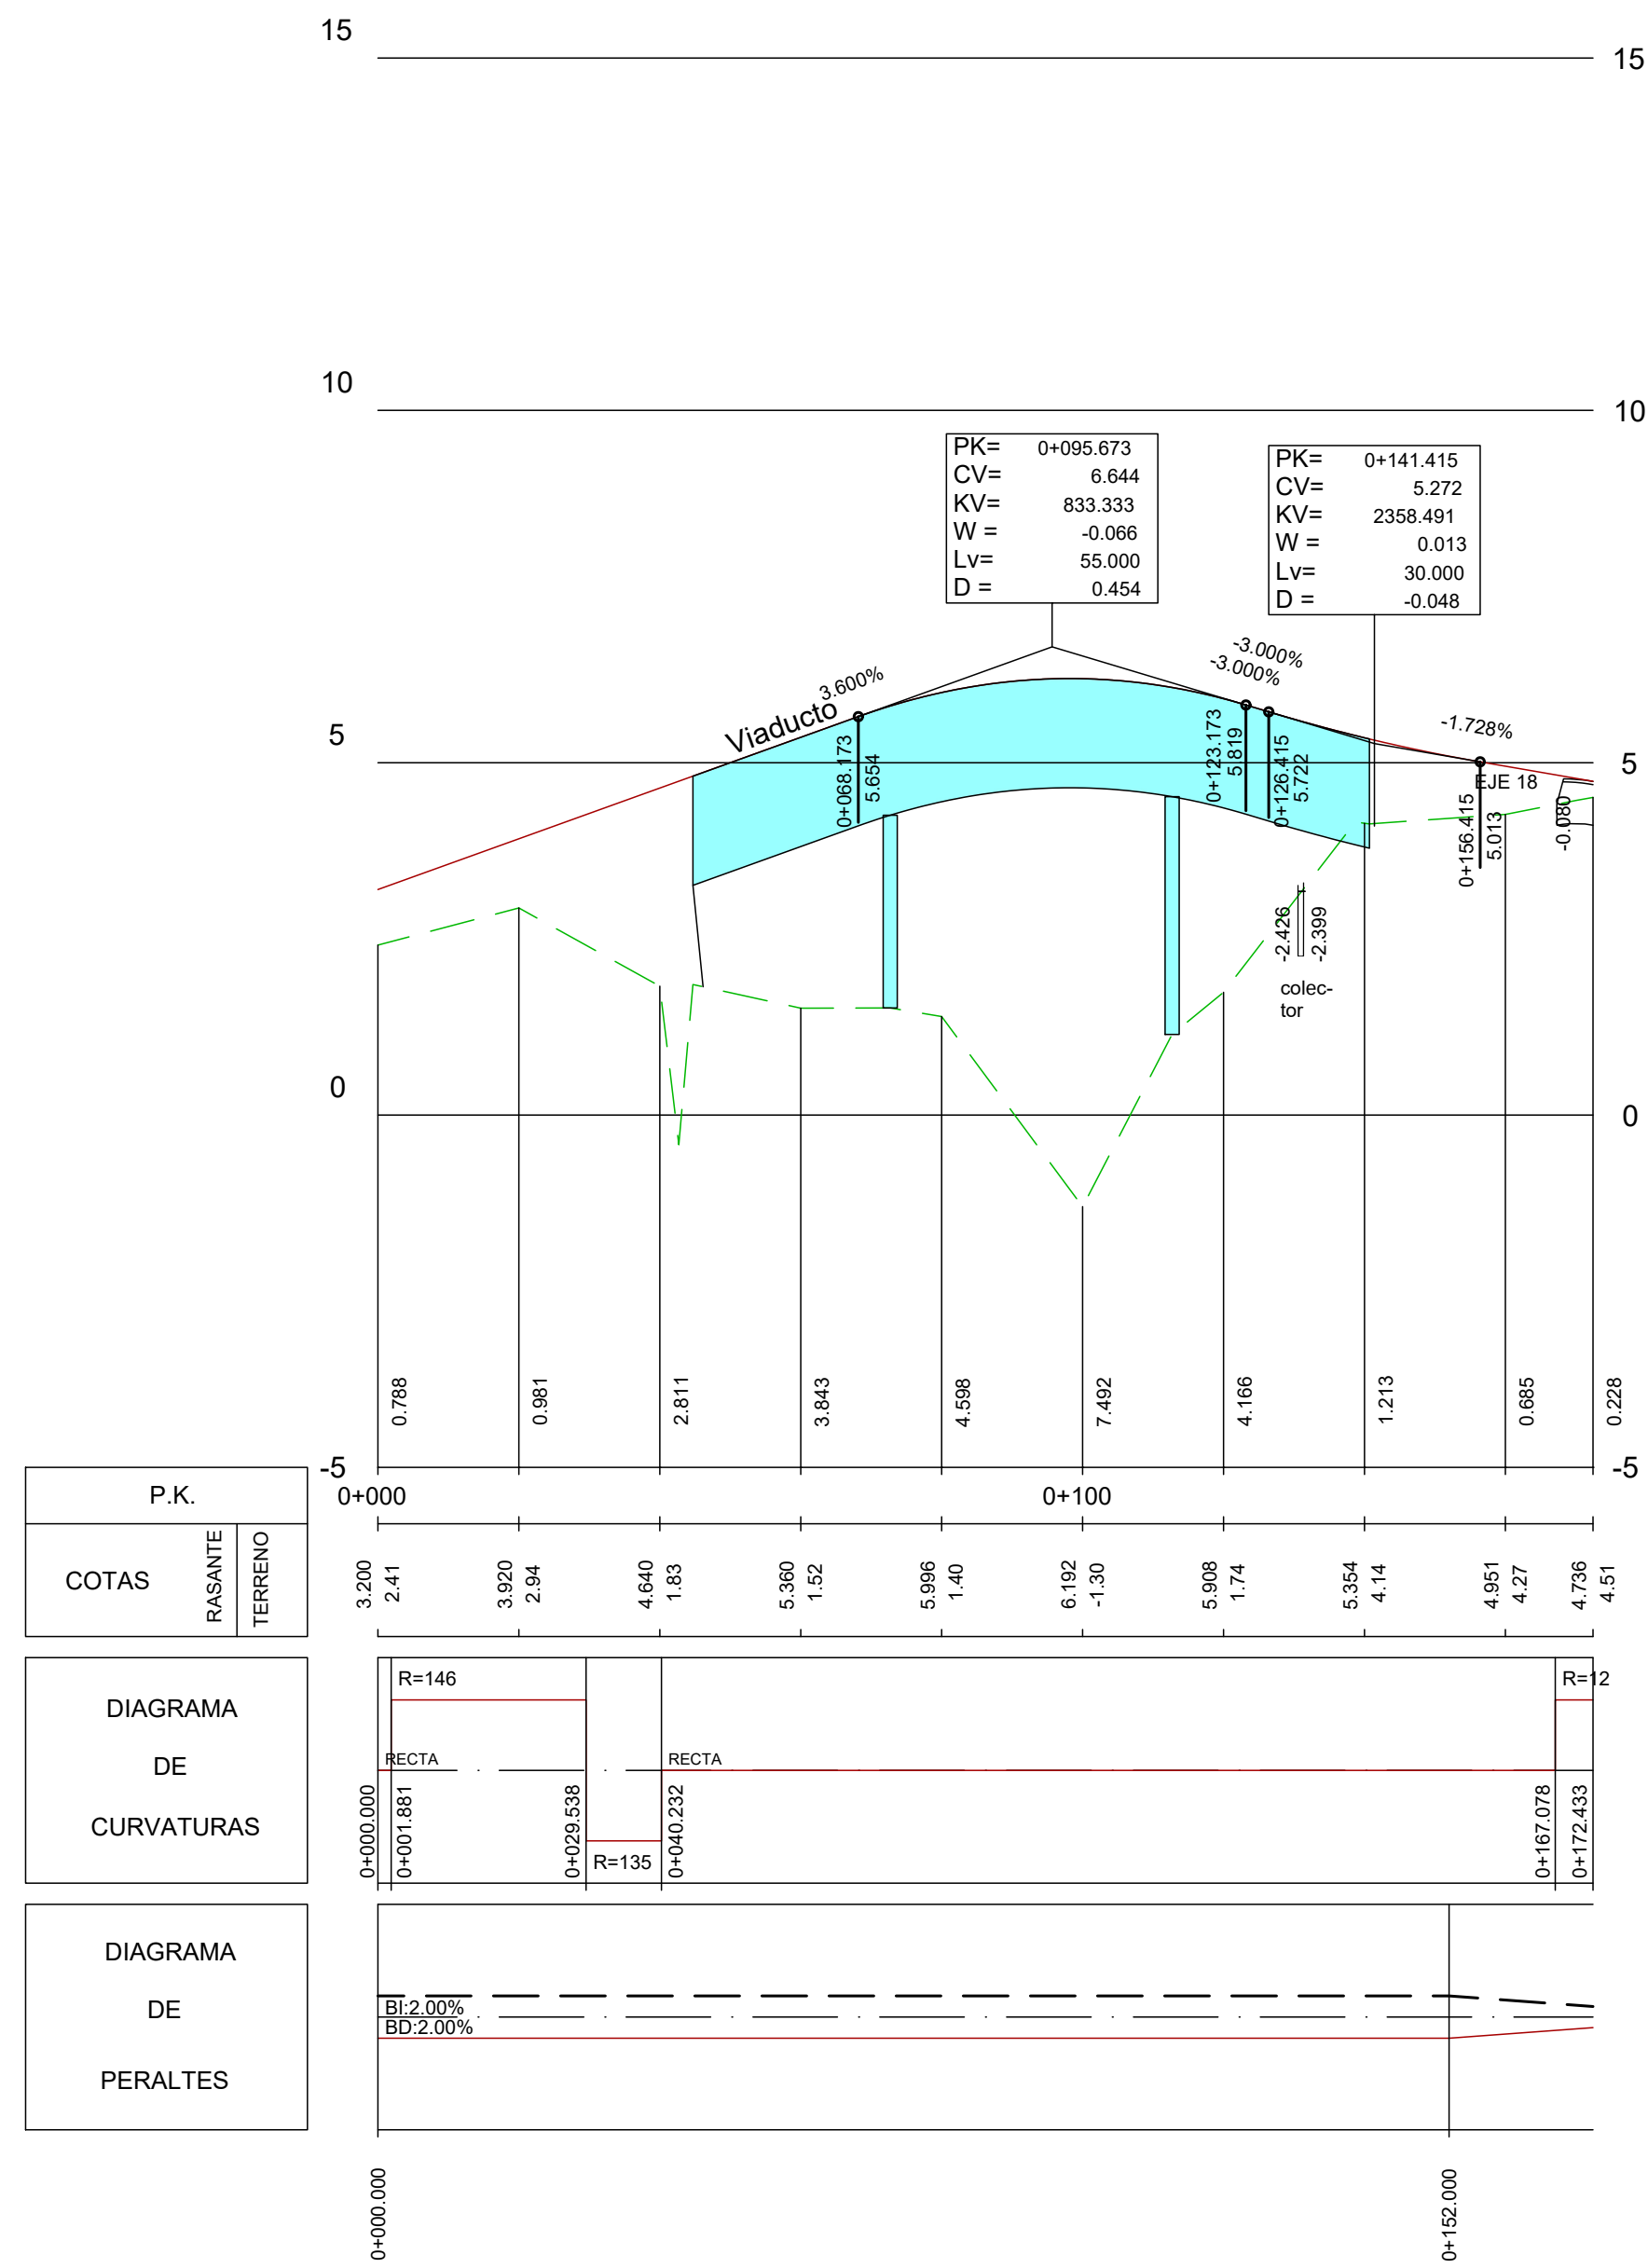

EJE 25

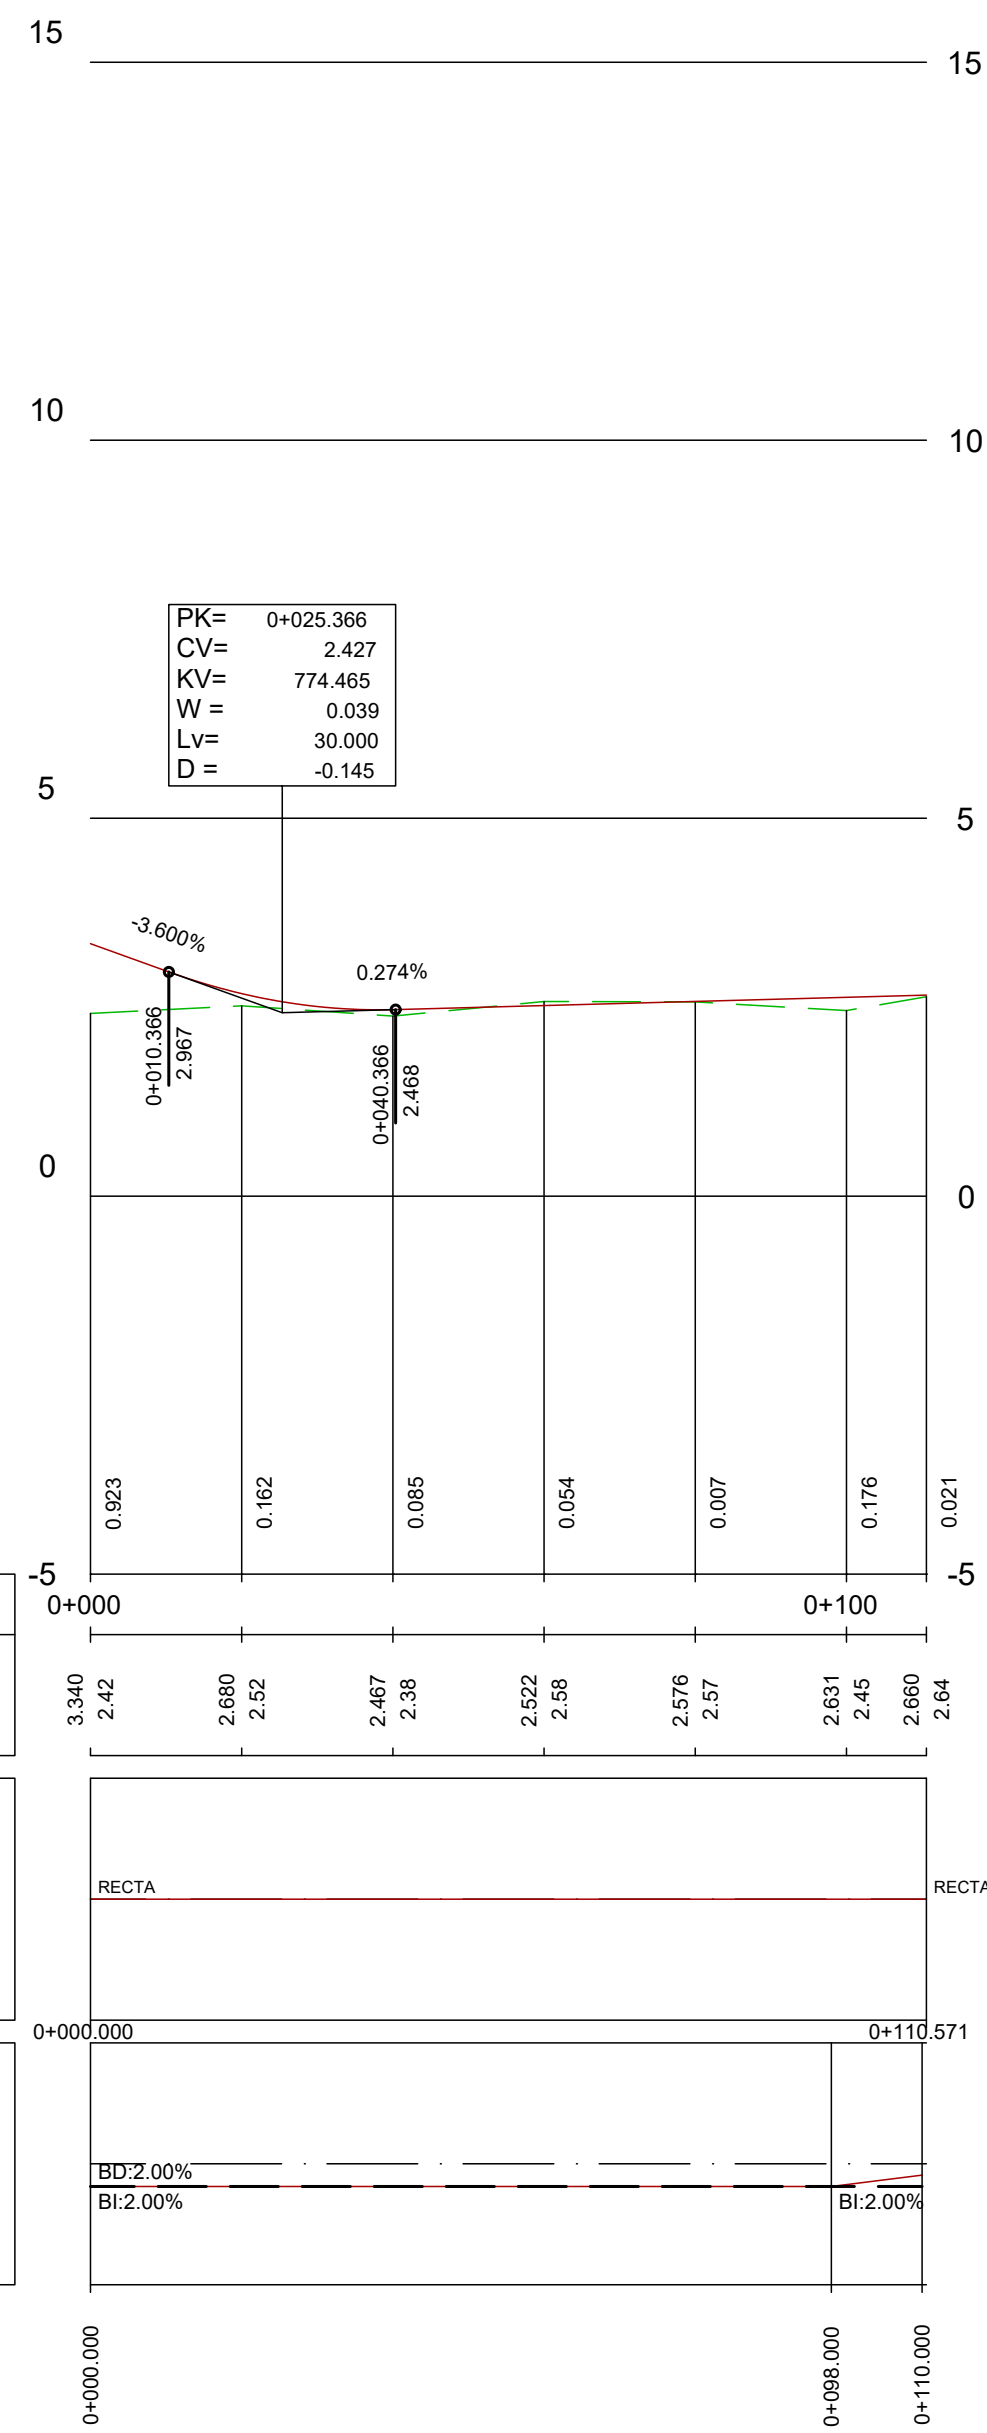

EJE 26

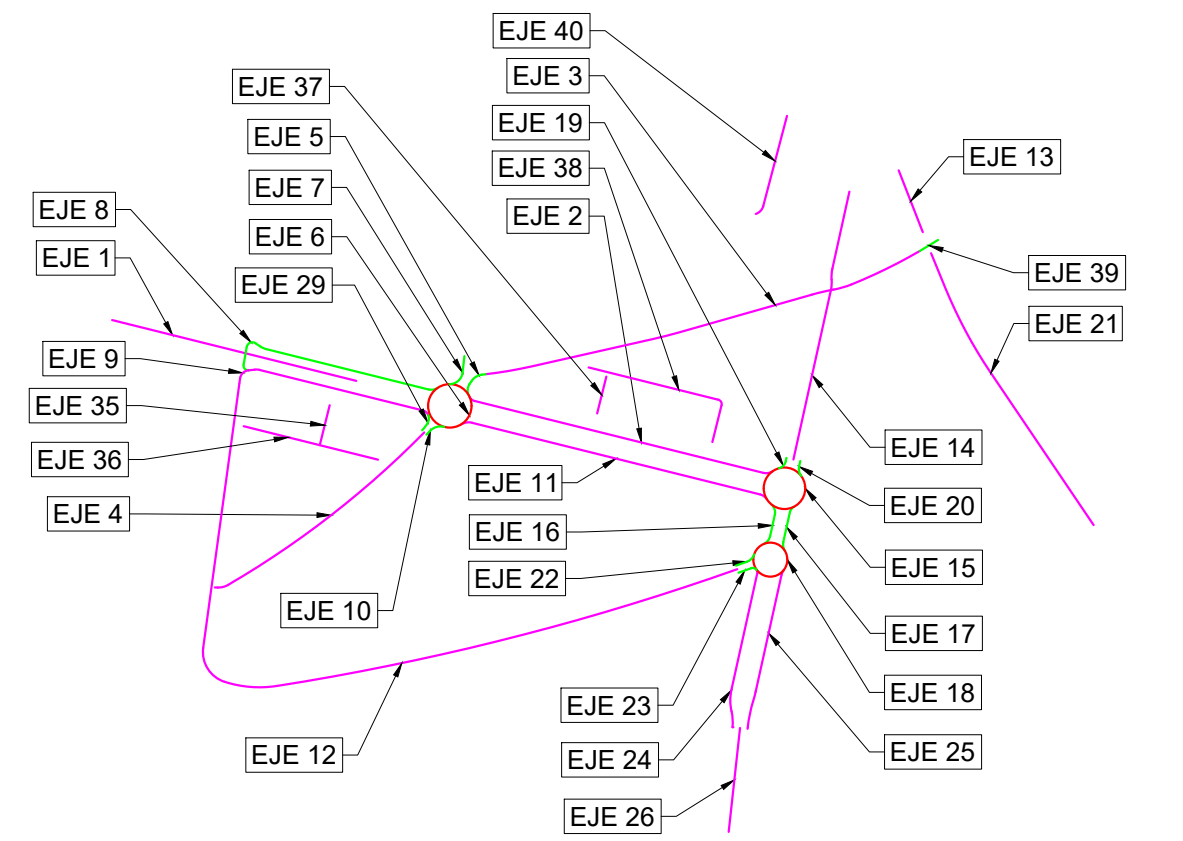

REV.	FECHA	OBJETO REVISIÓN	REALIZADO	COMPROBADO	APROBADO	VºBº

EQUIPO REDACTOR: U.T.E. PROYECTO GRAO-VALENCIA

TomásLlavedo ARQUITECTOS+INGENIEROS

TYPSA INGENIEROS CONSULTORES Y ARQUITECTOS

PROYECTO DE EJECUCIÓN DE LAS OBRAS DE URBANIZACIÓN DEL SECTOR GRAO (VALENCIA)

TÍTULO PLANO:

PERFILES LONGITUDINALES

FECHA: JUNIO 2025




ESCALA: EH: 1/1000 EV: 1/100


GRÁFICA: 0 50

AUTOR DEL PROYECTO: FCO. JAVIER CORDELLA GONZÁLEZ I.C.C.P.


Nº PLANO: 506000

HOJA 16 DE 19

   


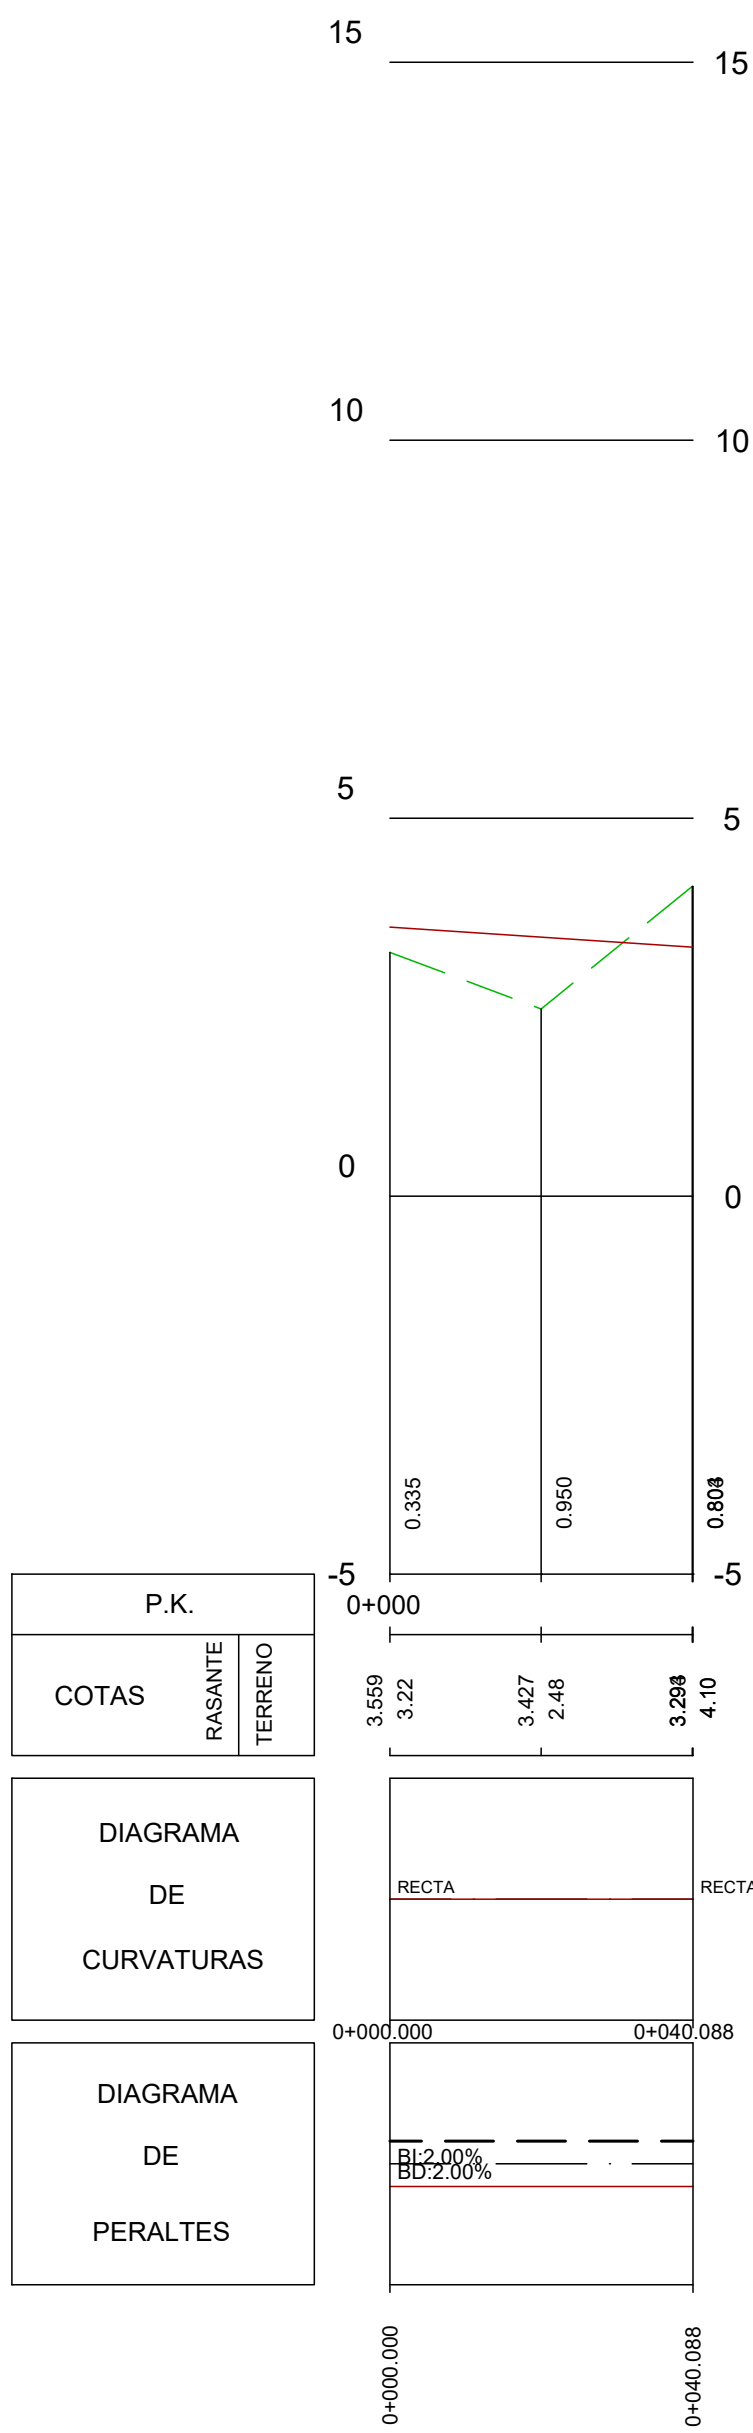

EJE 37

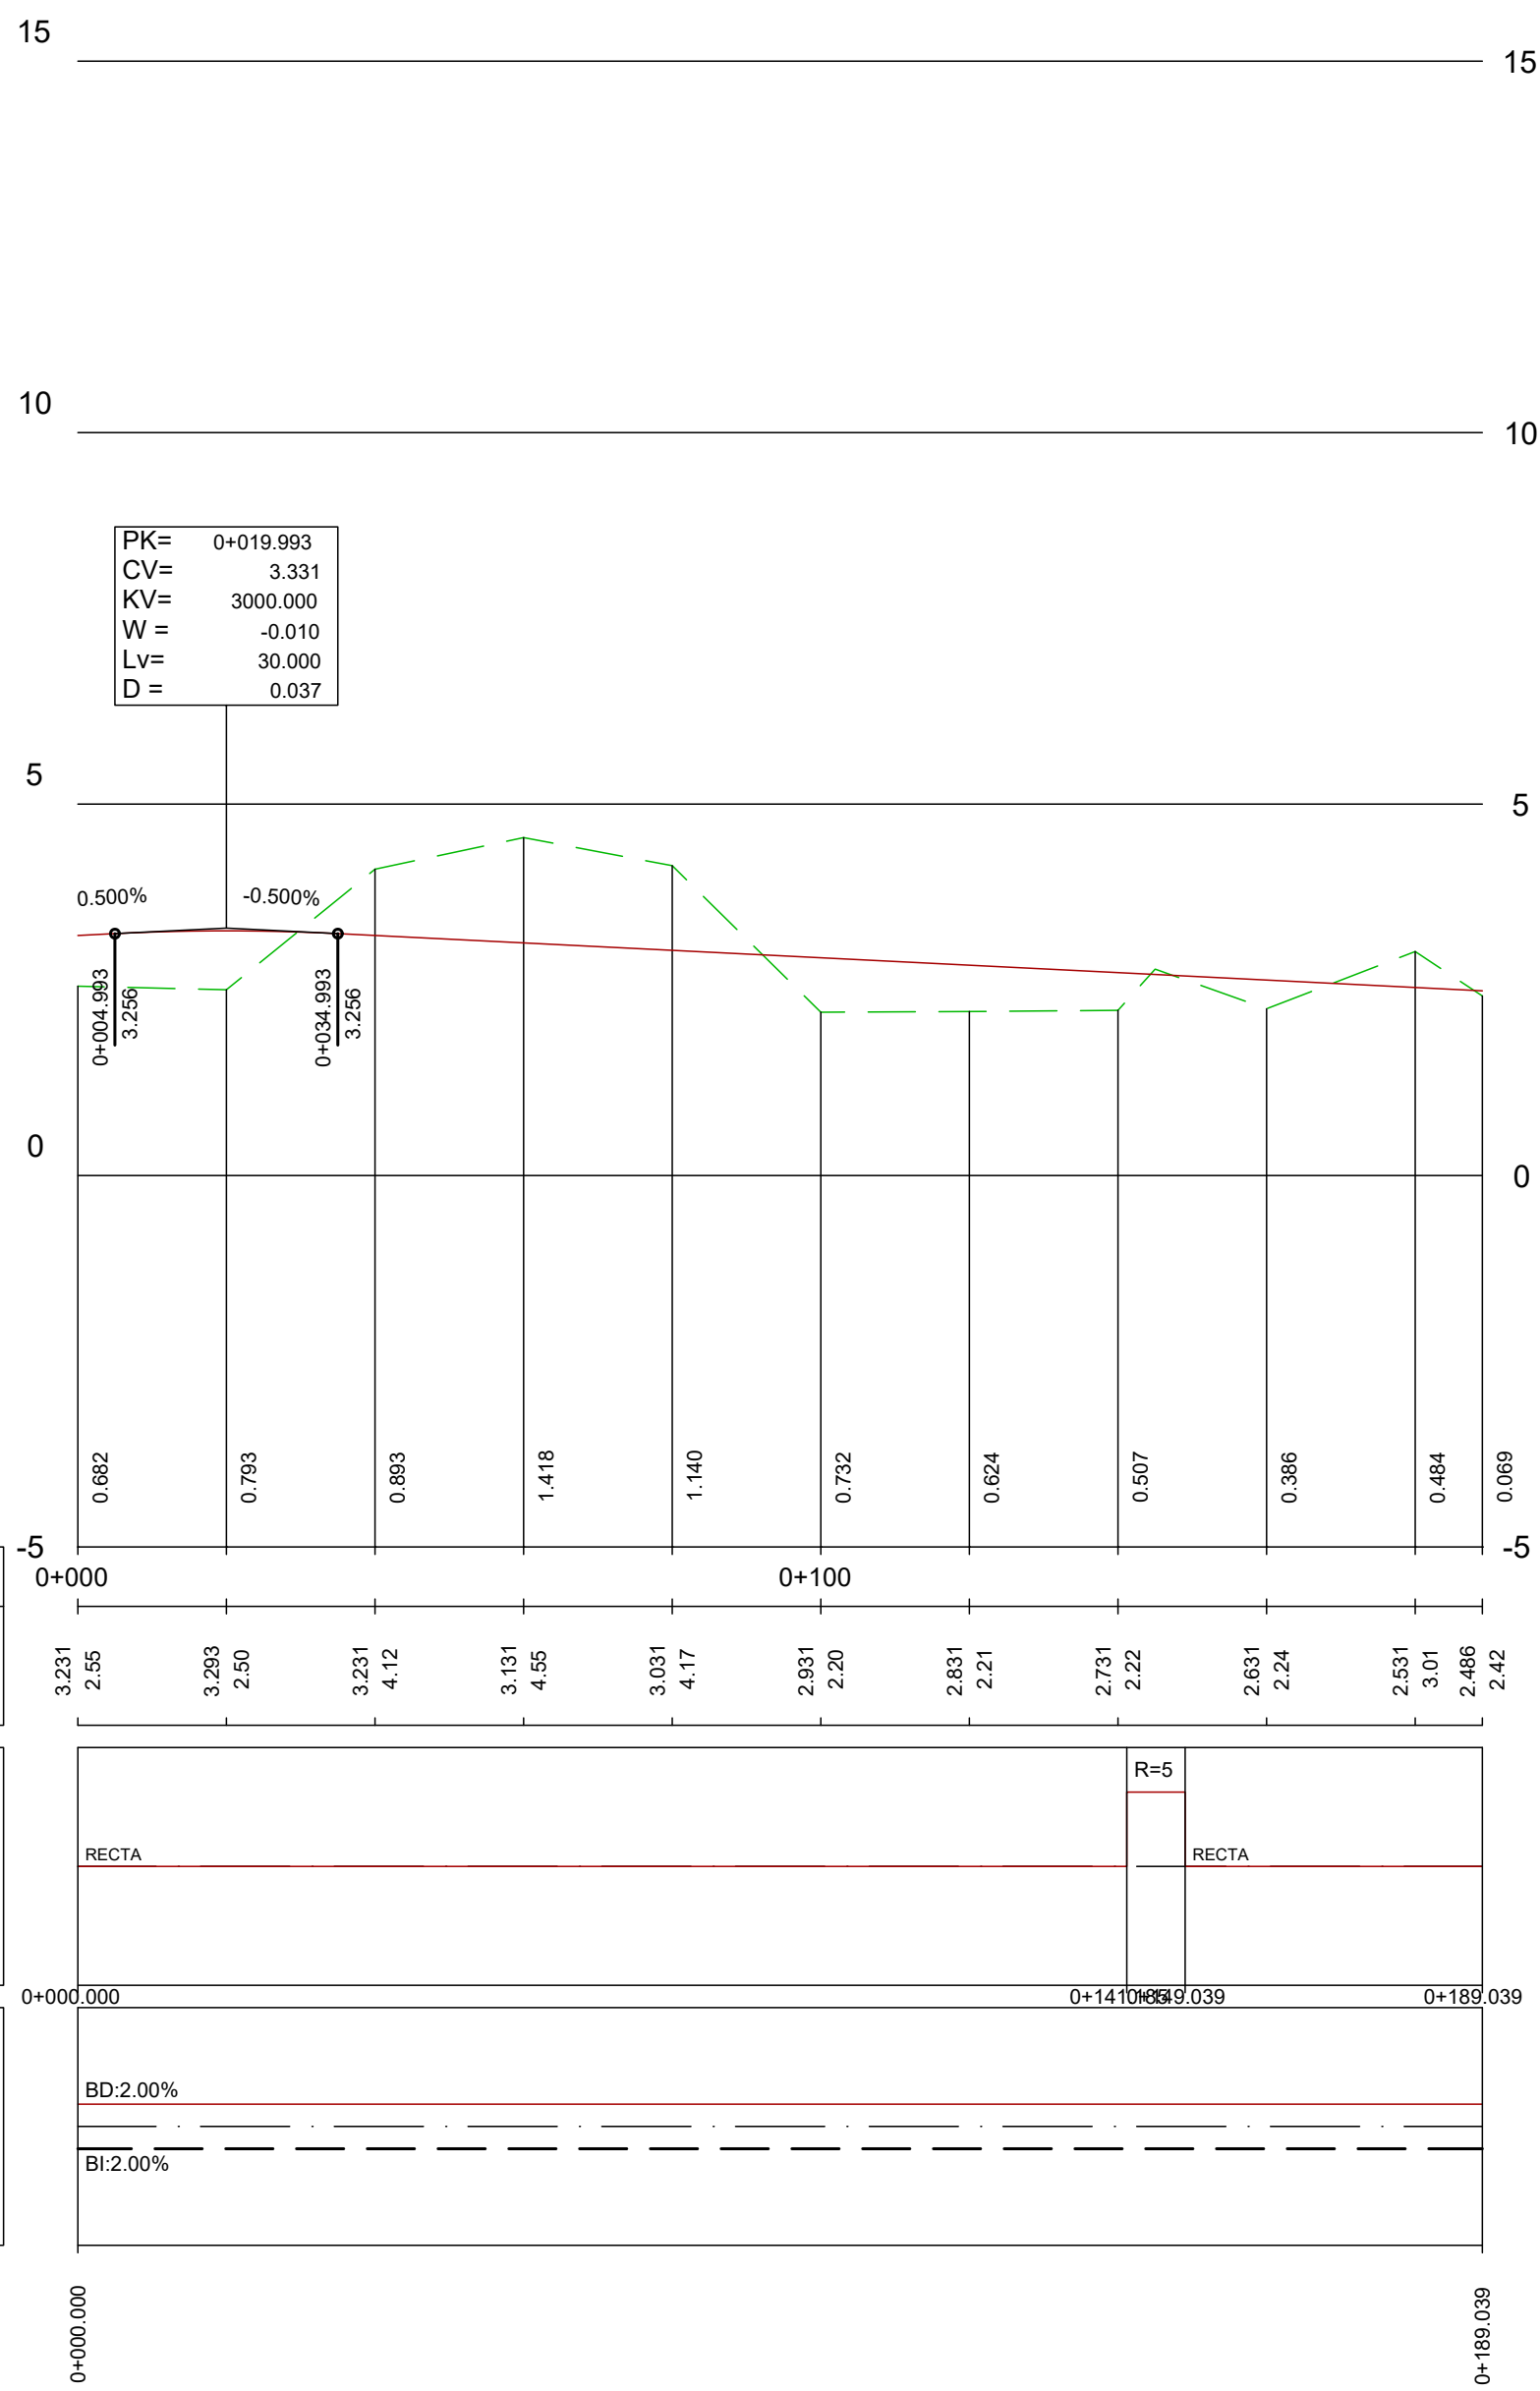

EJE 38

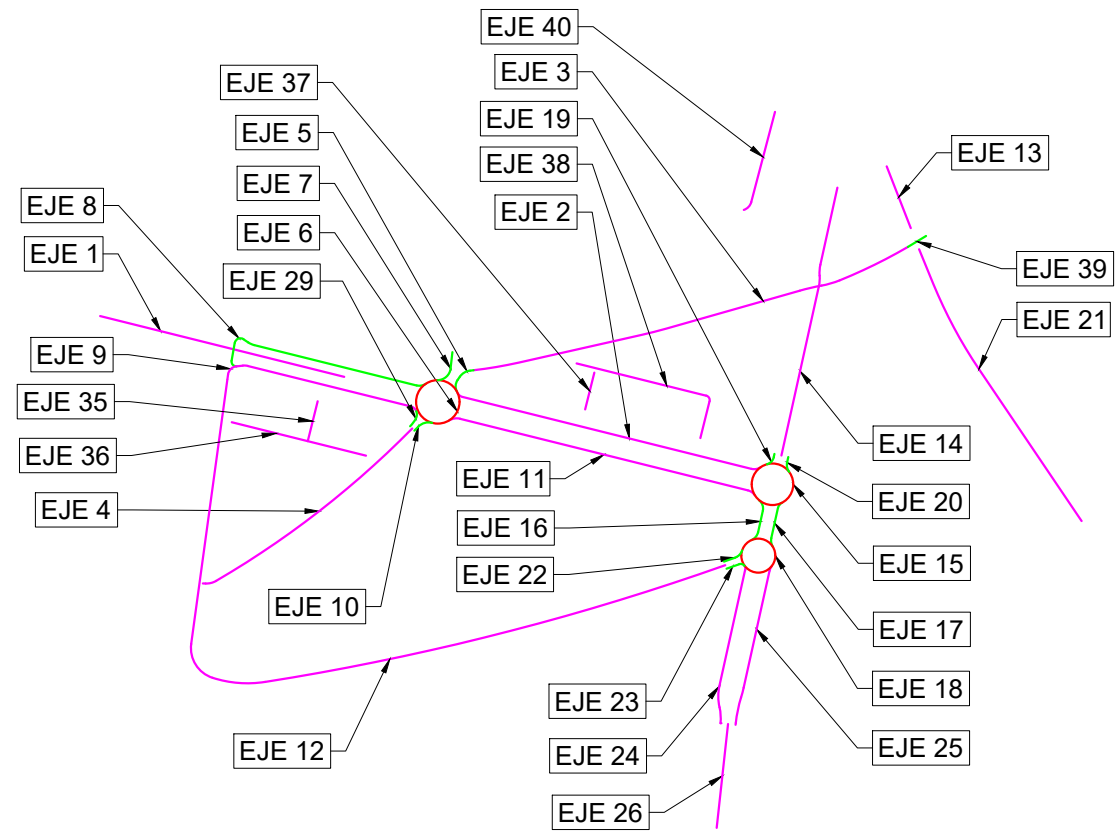

REV.	FECHA	OBJETO REVISIÓN	REALIZADO	COMPROBADO	APROBADO	VºBº

EQUIPO REDACTOR: U.T.E. PROYECTO GRAO-VALENCIA

TomásLlavedra ARQUITECTOS+INGENIEROS

TYPSA INGENIEROS CONSULTORES Y ARQUITECTOS

PROYECTO DE EJECUCIÓN DE LAS OBRAS DE URBANIZACIÓN DEL SECTOR GRAO (VALENCIA)

TÍTULO PLANO:

PERFILES LONGITUDINALES

FECHA: JUNIO 2025


AUTOR DEL PROYECTO: FCO. JAVIER CORDELLA

ESCALA: EH: 1/1000 EV: 1/100

GRÁFICA: 0 50

Nº PLANO: 506000

HOJA 18 DE 19

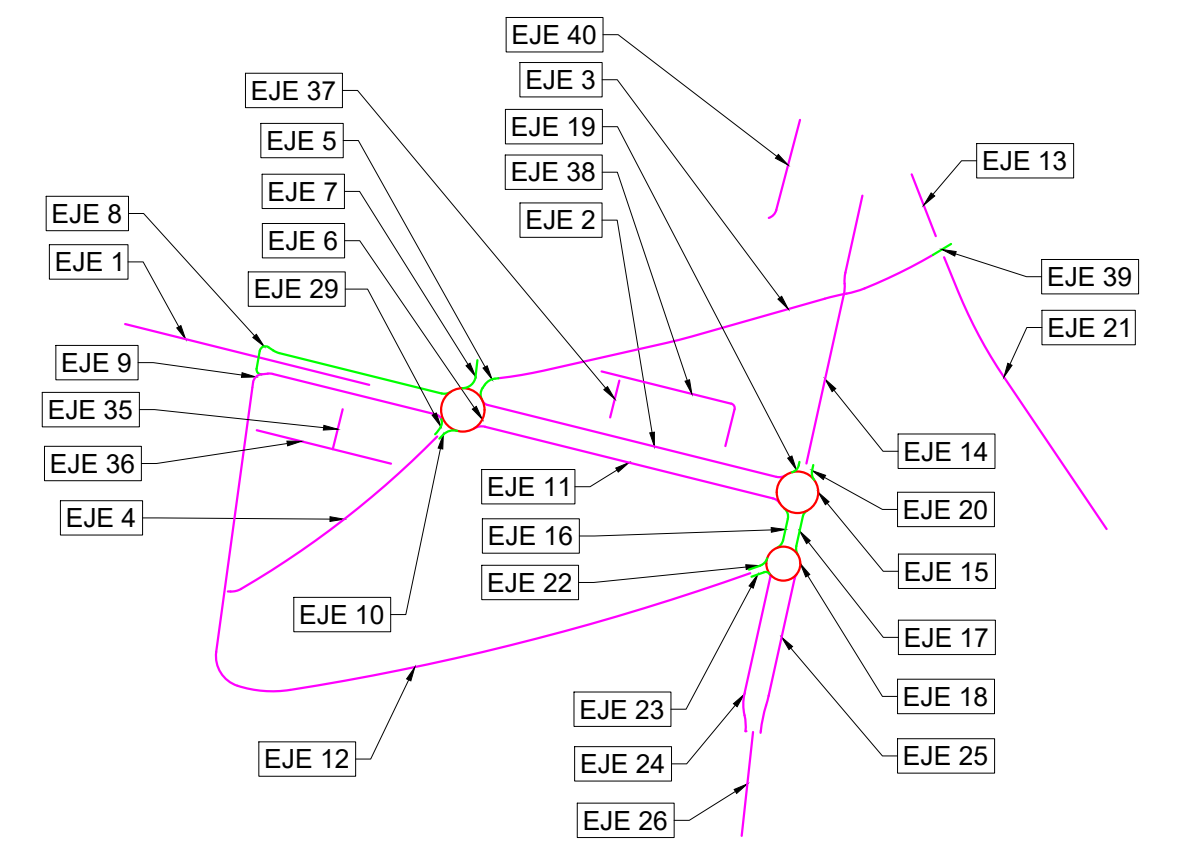

REV.	FECHA	OBJETO REVISIÓN	REALIZADO	COMPROBADO	APROBADO	V/B*



TYPSA
INGENIEROS
CONSULTORES
Y ARQUITECTOS

PROYECTO DE EJECUCIÓN DE
LAS OBRAS DE URBANIZACIÓN
DEL SECTOR GRAO (VALENCIA)

TÍTULO PLANO:

PERFILES LONGITUDINALES

GRÁFICA:

Segment	Value
1	10
2	10
3	10
4	10
5	10

PLANO:

506000

HOJA19 DE 19