
Valere+

TÍTULO PLANO:

FECHA: Junio 2025

ESCALA: 1:20

GRÁFICA:

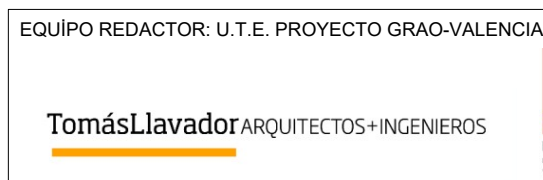

0 10 20 30 40 50 m.

AUTOR DEL PROYEC


	Nº PLANO:
--	-----------

FCO. JAVIER CORDELLAT GONZÁLEZ
I.C.C.P.

JOSE M^a TOMÁS LLAVADOR
DR. ARQUITECTO

5.9.6.1 | HOJA 1 DE 3


SECCIÓN B - B

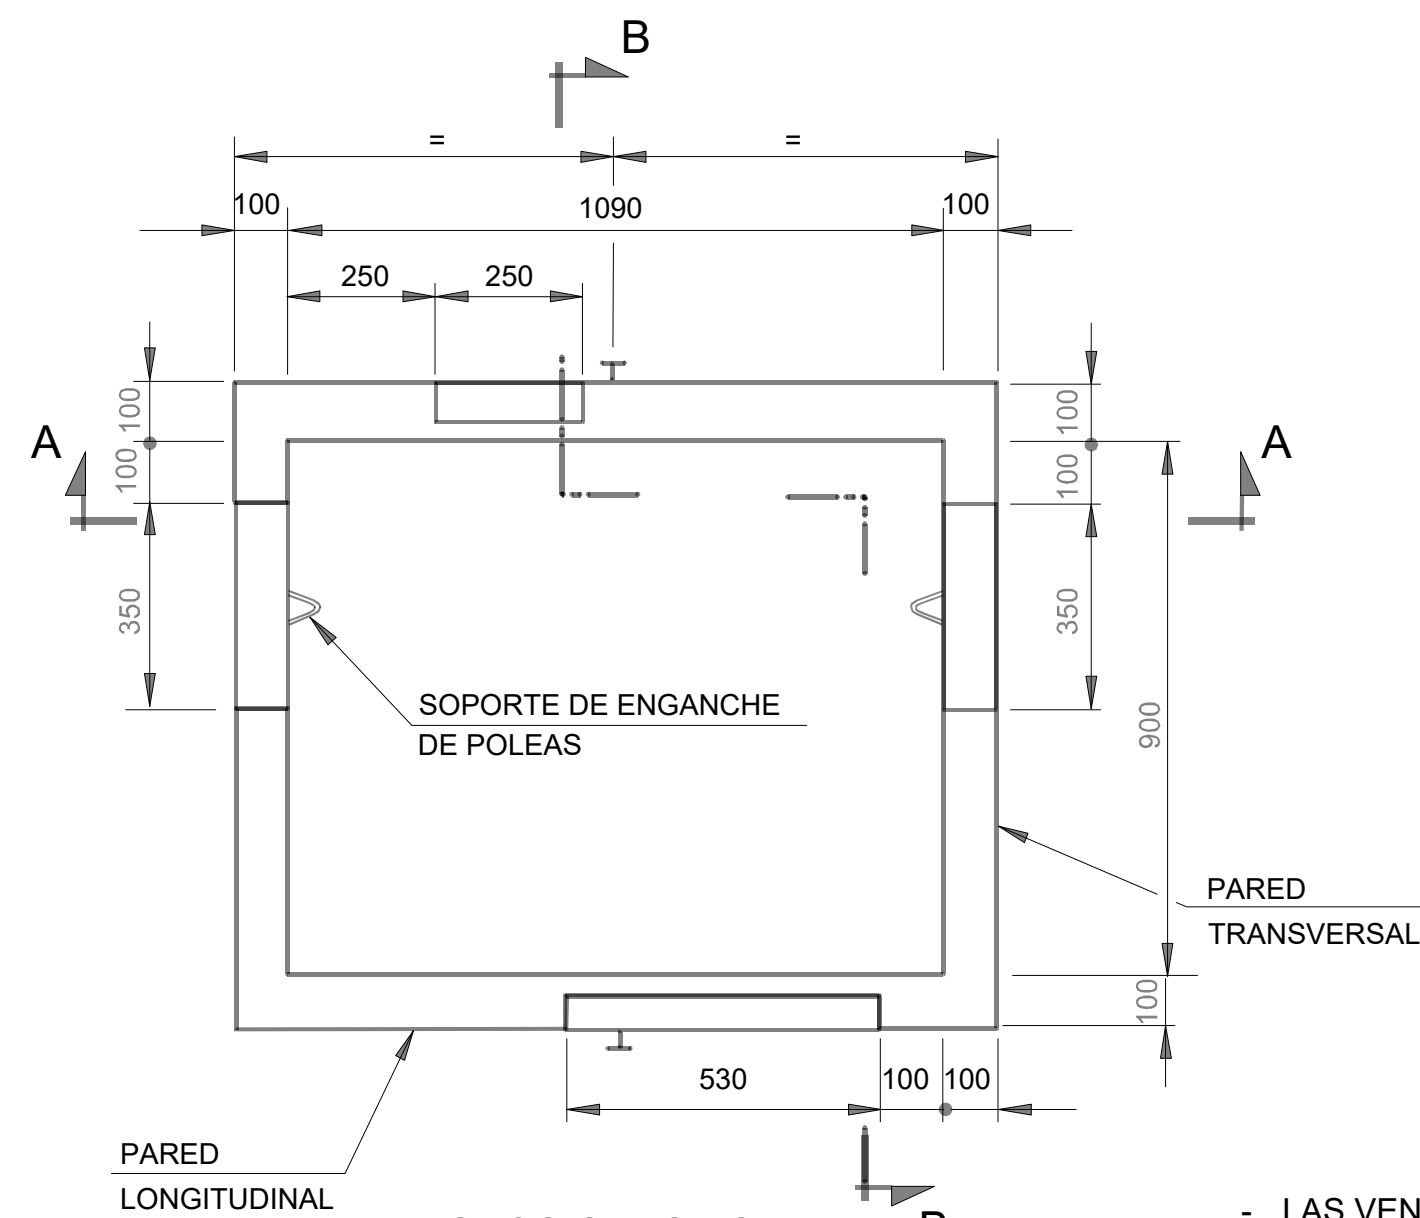

- LAS VENTANAS EN PAREDES TRANSVERSALES VAN HUECAS
- LAS VENTANAS EN PAREDES LONGITUDINALES VAN CON PARED DE HORMIGÓN DE 3 cm. DE ESPESOR. EN LA PARTE INTERIOR

TAPA TIPO D. DISPOSICIÓN Y DIMENSIONES

ORDEN DE LEVANTAMIENTO DE TAPAS: 1 - 4 - 3 - 2

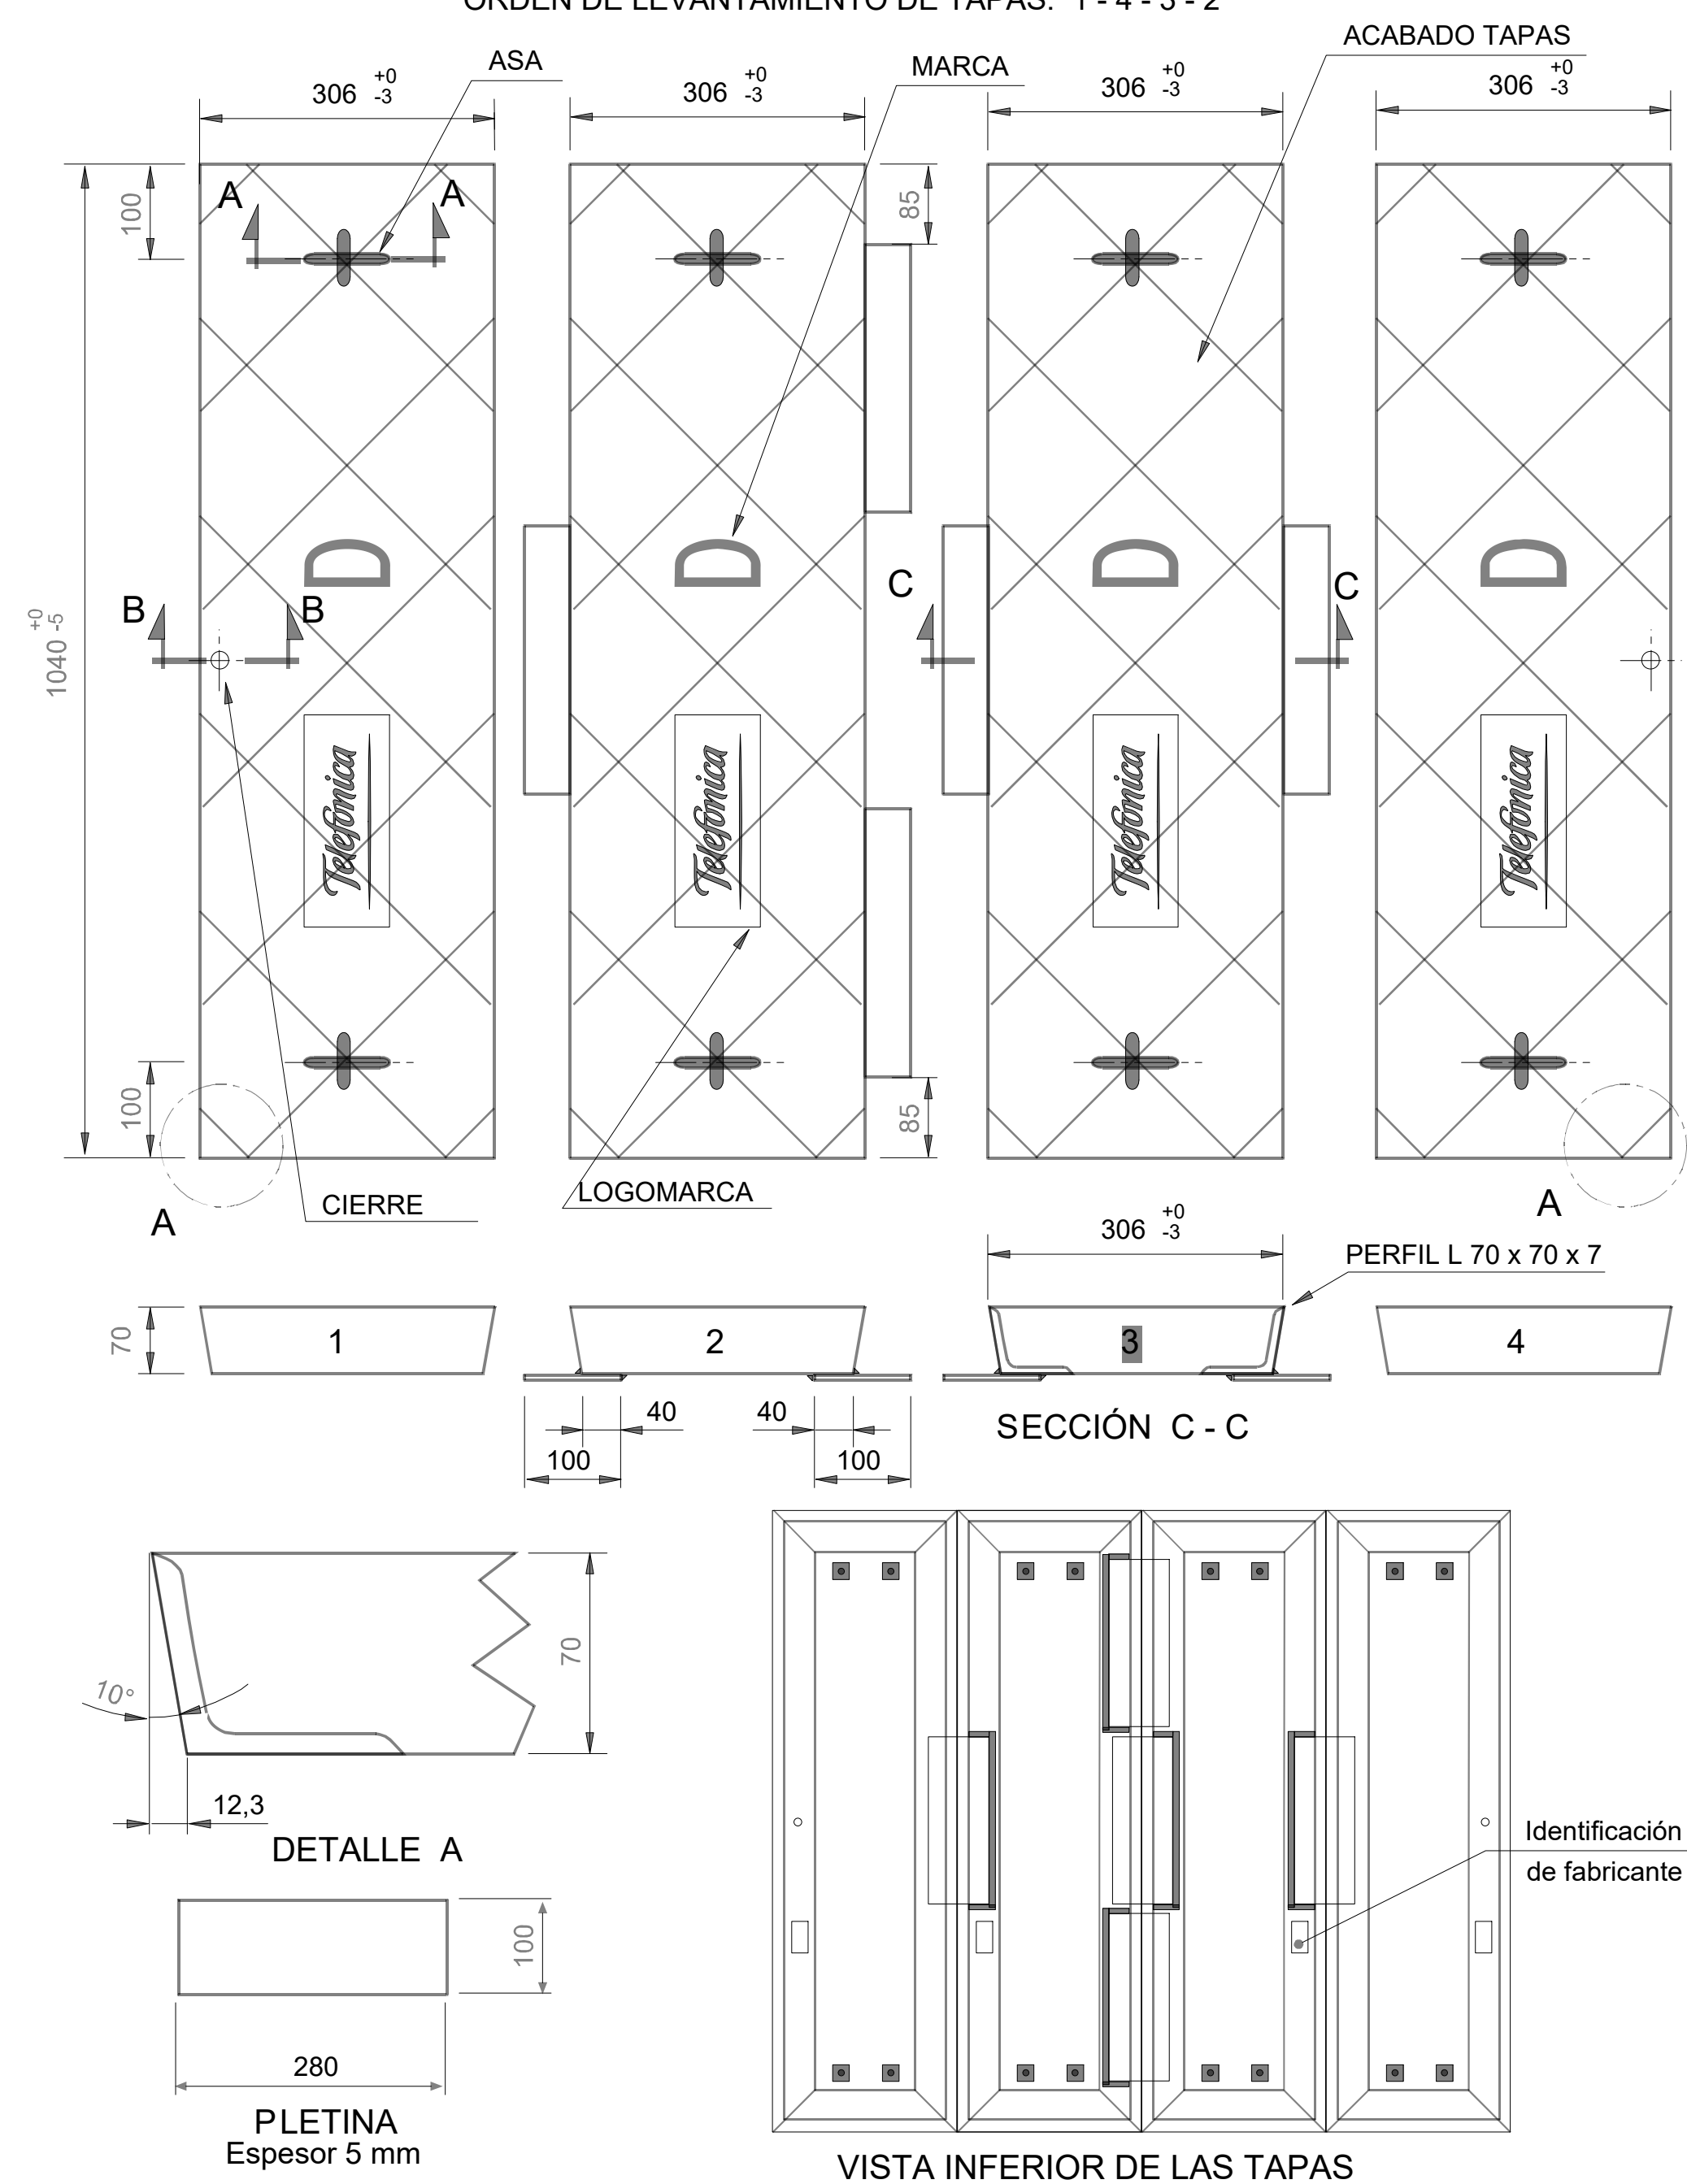

REV.	FECHA	OBJETO REVISIÓN	REALIZADO	COMPROBADO	APROBADO	VÍO*

Valere+



**AJUNTAMENT
DE VALÈNCIA**

EQUIPO REDACTOR: I. L. F. PROYECTO GRAO-VALENCIA

Tomás Llavador ARQUITECTOS+INGENIEROS



PROYECTO DE EJECUCIÓN DE
LAS OBRAS DE URBANIZACIÓN
DEL SECTOR GRAO (VALENCIA)

TÍTULO PLANO:

DETALLES DE REDES DE TELECOMUNICACIONES TELEFONICA

FECHA: Junio 2025

ESCALA:	1:20
---------	------

GRÁFICA: 0 10 20 30 40 50 m.

AUTOR DEL PROYECTO

10/12/2020


	Nº PLANO:
--	-----------

FCO. JAVIER CORDELLAT GONZÁLEZ
IGGP

JOSE M^a TOMÁS LLAVADOR
DR. ARQUITECTO

5.9.6.1


DETALLE DE ARQUETAS

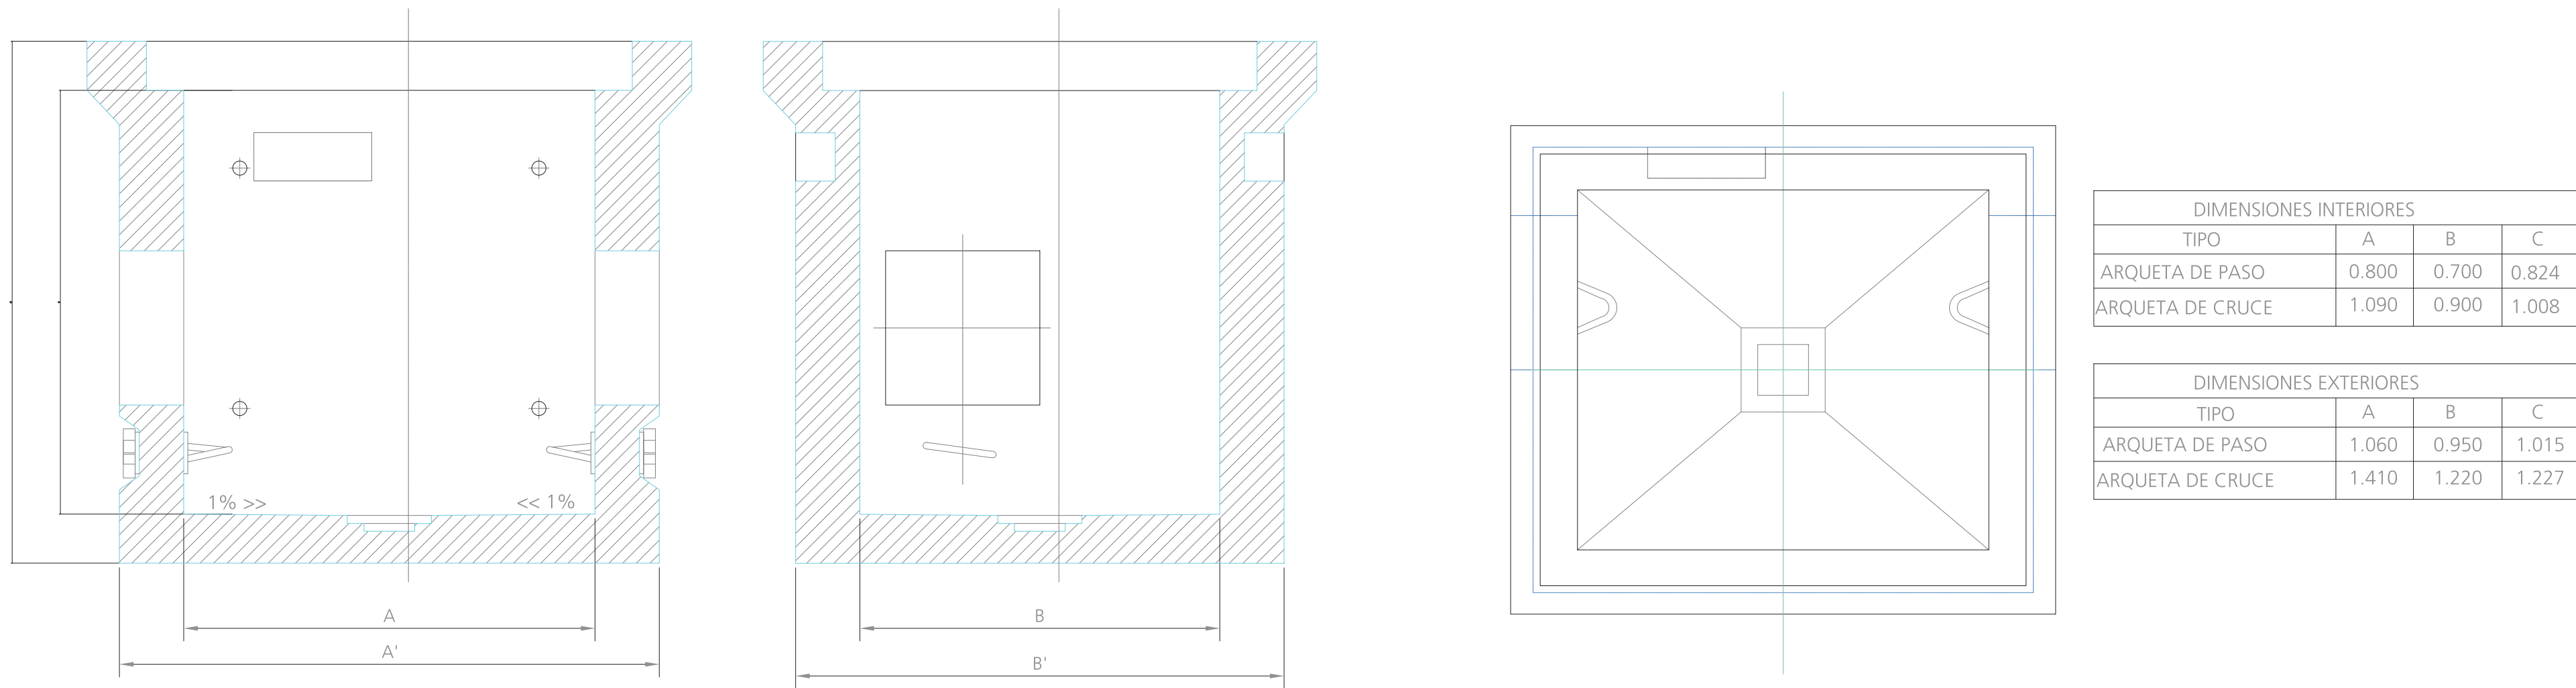


DIMENSIONES INTERIORES			
TIPO	A	B	C
ARQUETA DE PASO	0.800	0.700	0.824
ARQUETA DE CRUCE	1.090	0.900	1.008

DIMENSIONES EXTERIORES			
TIPO	A	B	C
ARQUETA DE PASO	1.060	0.950	1.015
ARQUETA DE CRUCE	1.410	1.220	1.227

ZANJA TIPO

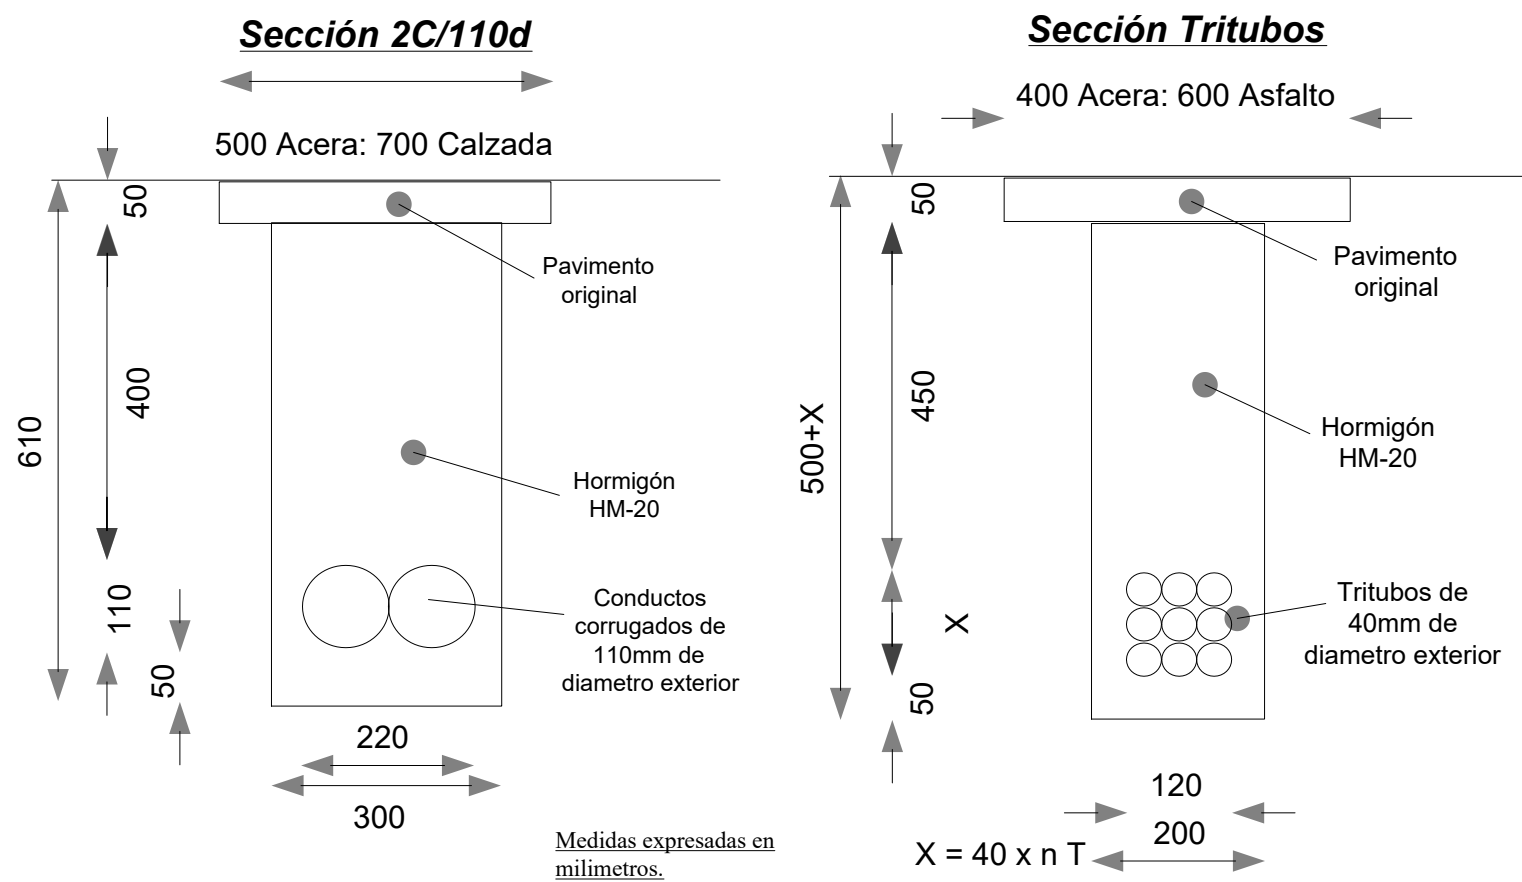

DETALLE TAPAS ARQUETAS

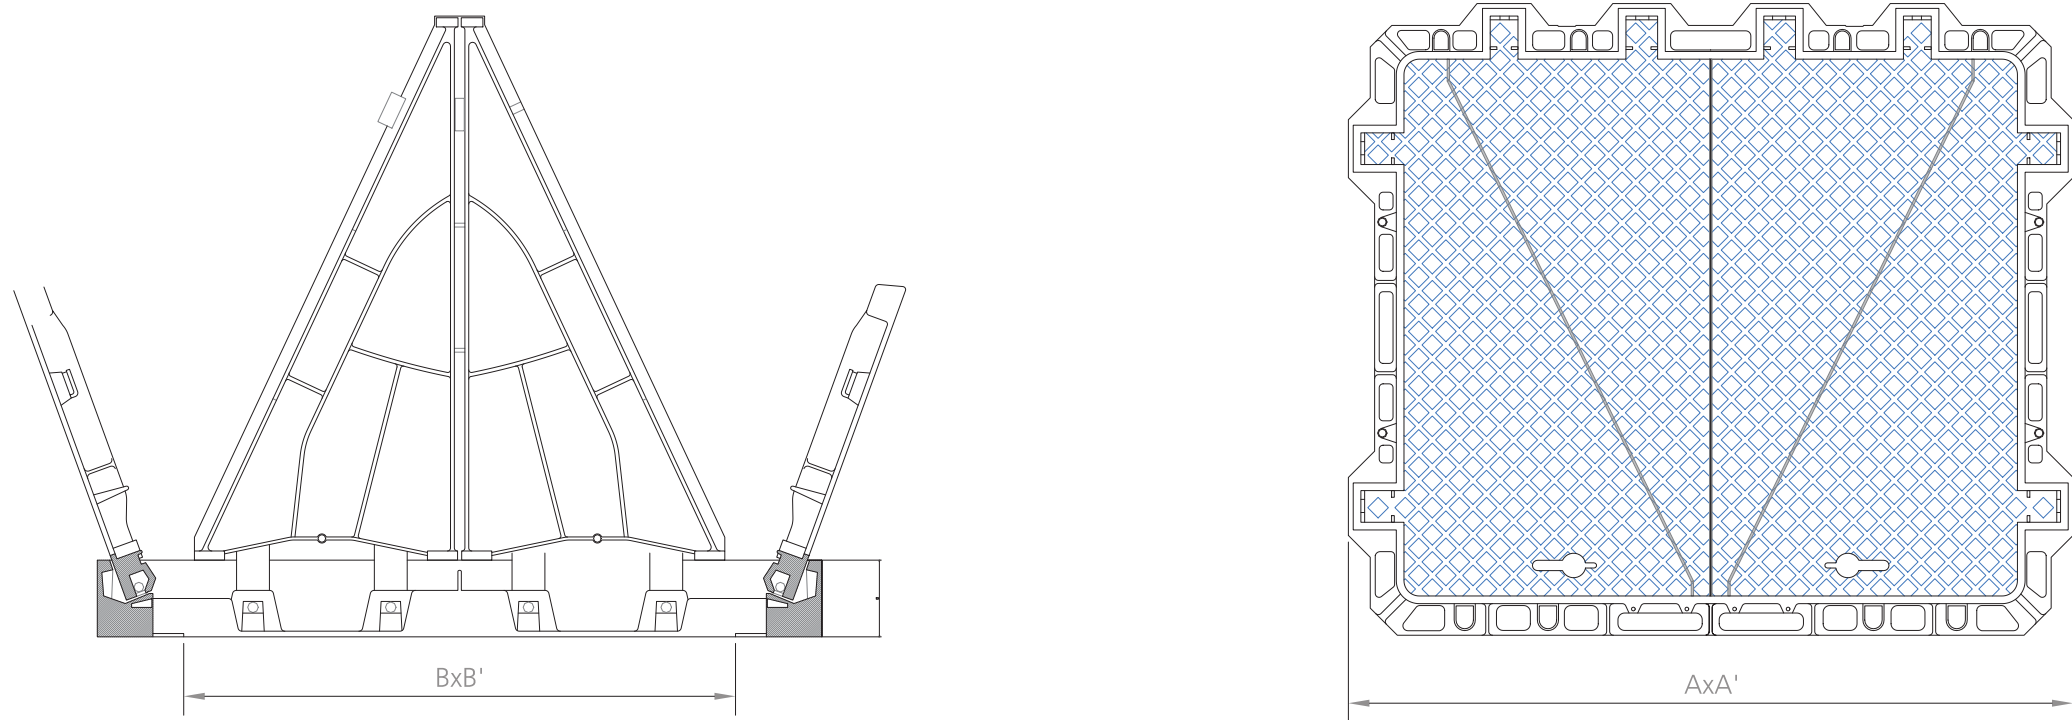

DIMENSIONES TAPAS			
TIPO	A x A'	B x B'	C
TAPA ARQ. DE PASO	0.945x0.872	0.80x0.70	0.10
TAPA ARQ. DE CRUCE	1.225x0.884	1.060x0.70	0.10

REV.	FECHA	OBJETO REVISIÓN	REALIZADO	COMPROBADO	APROBADO	VºBº

Valere 

**AJUNTAMENT DE VALÈNCIA**

EQUIPO REDACTOR: U.T.E. PROYECTO GRAO-VALENCIA
TomásLlavadorARQUITECTOS+INGENIEROS

**TYPESA**
INGENIEROS CONSULTORES Y ARQUITECTOS

PROYECTO DE EJECUCIÓN DE LAS OBRAS DE URBANIZACIÓN DEL SECTOR GRAO (VALENCIA)


TÍTULO PLANO:
DETALLE ARQUETA Y ZANJA RED ONO

FECHA: Junio 2025

ESCALA: 1:20

GRÁFICA: 0 10 20 30 40 50 m.

AUTOR DEL PROYECTO: 

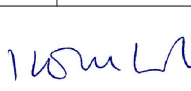Nº PLANO: 

FCO. JAVIER CORDELLAT GONZÁLEZ
I.C.C.P.

JOSE Mª TOMÁS LLAVADOR
DR. ARQUITECTO

5.9.6.2

HOJA 1 DE 1