Firmado digitalmente por: 24341131R MANUEL LATORRE (R:P4625200C)
Motivo: Plan Especial de Protección y Catálogo de Protecciones de Ciutat Vella, aprobado definitivamente por la Comisión Territorial de Urbanismo de Valencia por acuerdo de 13 de febrero de 2020, y corrección de errores aprobada por acuerdo de 15 de mayo de 2024.
Fecha y hora: 24.07.2024 14:22:47
AJUNTAMENT DE VALÈNCIA
ÀREA D'URBANISME

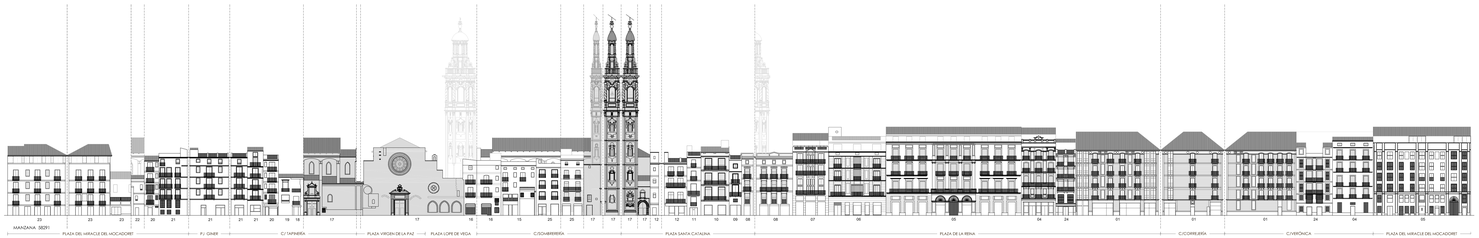

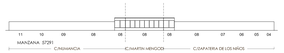

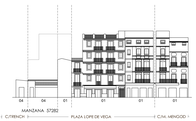

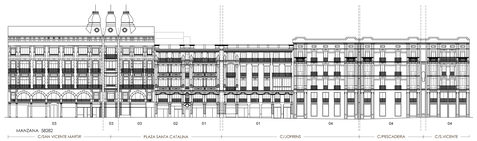

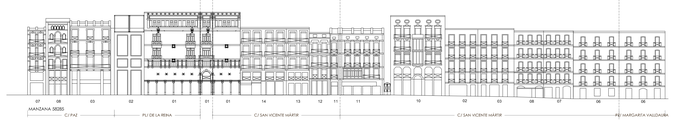

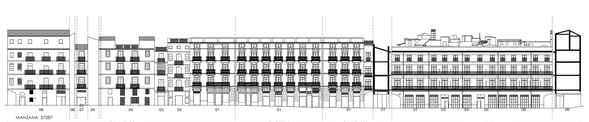

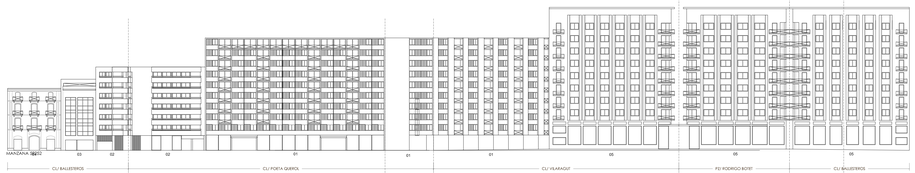

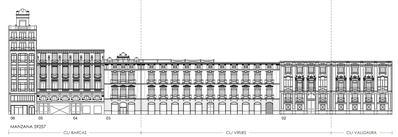

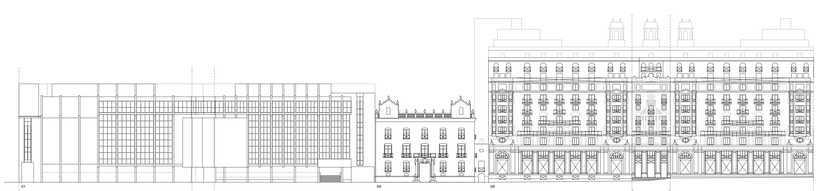

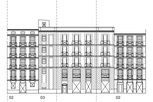

58298
57298
58290
58291
58292
58287
58271
57271
57275
57279
58279
58273
58272
58275
58280
58281
58282
58285
58284
59284
59259
59257
59244
58244
59282
Plaça de la Reina
Plaça Virgen de la Paz
Plaça Lope de Vega
Plaça Santa Catalina
Plaça del Ayuntamiento
Plaça Redonda
C/ Sant Vicent Màrtir
C/ Abadía de San Martín
C/ Cerrajeros
C/ Trench
C/ Sant Joan de la Creu
C/ Vidal
C/ Corretgeria
C/ Corretgeria Vella
C/ Sant Joan de l'Hospital
C/ Sant Tomàs
C/ Sant Pere Nolasco
C/ Sant Vicent Màrtir
C/ Sant Ferran
C/ Trinitat
C/ Sant Ramon de Penyafort
C/ Sant Ramon de Penyafort
C/ Sant Ramon de Penyafort